

밀레니엄관 지하 2,3층 개선 공사



DRAWING LIST

SHEET NO.	DRAWING NO.	SHEET TITLE	SCALE(A3)	REMARK
● GENERAL LIST				
000	G-000	COVER	1/50	
001	G-101	DRAWING LIST	1/50	
002	G-102	MATERIAL SCHEDULE 1	1/50	
003	G-103	MATERIAL SCHEDULE 2	1/50	
004	G-104	MATERIAL SCHEDULE 3	1/50	
● B2 PLAN				
005	P-101	밀레니엄관 지하 2층 _ 전체 평면도 (변경전)	1/400	
006	P-102	밀레니엄관 지하 2층 _ 전체 평면도 (변경후)	1/400	
007	P-103	밀레니엄관 지하 2층 _ 부분 평면도 (변경전)	1/150	
008	P-104	밀레니엄관 지하 2층 _ 부분 평면도 (변경후)	1/150	
009	P-105	밀레니엄관 지하 2층 _ 부분 천정도 (변경전)	1/150	
010	P-106	밀레니엄관 지하 2층 _ 부분 천정도 (변경후)	1/150	
011	P-107	밀레니엄관 지하 2층 _ FINISH PLAN	1/150	
012	P-108	밀레니엄관 지하 2층 _ SYMBOL PLAN	1/150	
013	P-109	밀레니엄관 지하 2층 _ 전열도	1/150	
014	E-101	밀레니엄관 지하 2층 _ 입면도 01 [파사드]	1/50	
015	E-102	밀레니엄관 지하 2층 _ 입면도 02 [엘레베이터 홀 01]	1/50	
016	E-103	밀레니엄관 지하 2층 _ 입면도 03 [엘레베이터 홀 02]	1/50	
017	E-104	밀레니엄관 지하 2층 _ 입면도 04 [복도]	1/50	
018	E-105	밀레니엄관 지하 2층 _ 입면도 05 [일반 창고]	1/50	
019	E-106	밀레니엄관 지하 2층 _ 입면도 06 [동아리실_로시난테]	1/50	
020	E-107	밀레니엄관 지하 2층 _ 입면도 07 [동아리실_여로]	1/50	
021	E-108	밀레니엄관 지하 2층 _ 입면도 08 [동아리실_부메아리]	1/50	
022	E-109	밀레니엄관 지하 2층 _ 입면도 09 [문서고 01]	1/50	
023	E-110	밀레니엄관 지하 2층 _ 입면도 10 [문서고 02]	1/50	
024	E-111	밀레니엄관 지하 2층 _ 입면도 11 [문서고 03]	1/50	
025	P-110	밀레니엄관 지하 2층 _ DETAIL SYMBOL PLAN	1/150	
026	D-101	밀레니엄관 지하 2층 _ 벽체 상세도 01	1/10	
027	D-102	밀레니엄관 지하 2층 _ 벽체 상세도 02	1/10	
028	D-103	밀레니엄관 지하 2층 _ 벽체 상세도 03	1/10	
029	D-104	밀레니엄관 지하 2층 _ 벽체 상세도 04	1/10	
030	D-105	밀레니엄관 지하 2층 _ 천정 상세도	1/10	
031	D-106	밀레니엄관 지하 2층 _ 파티션 상세도	1/20	
032	DS-101	밀레니엄관 지하 2층 _ DOOR SCHEDULE	1/50	

SHEET NO.	DRAWING NO.	SHEET TITLE	SCALE(A3)	REMARK
● B3 PLAN				
033	P-201	밀레니엄관 지하 3층 _ 전체 평면도 (변경전)	1/400	
034	P-202	밀레니엄관 지하 3층 _ 전체 평면도 (변경후)	1/400	
035	P-203	밀레니엄관 지하 3층 _ 부분 평면도 (변경전)	1/100	
036	P-204	밀레니엄관 지하 3층 _ 부분 평면도 (변경후)	1/100	
037	P-205	밀레니엄관 지하 3층 _ 부분 천정도 (변경전)	1/100	
038	P-206	밀레니엄관 지하 3층 _ 부분 천정도 (변경후)	1/100	
039	P-207	밀레니엄관 지하 3층 _ FINISH PLAN	1/100	
040	P-208	밀레니엄관 지하 3층 _ SYMBOL PLAN	1/100	
041	P-209	밀레니엄관 지하 3층 _ 전열도	1/100	
042	E-201	밀레니엄관 지하 3층 _ 입면도 01 [파사드]	1/50	
043	E-202	밀레니엄관 지하 3층 _ 입면도 02 [엘레베이터 홀 01]	1/50	
044	E-203	밀레니엄관 지하 3층 _ 입면도 03 [엘레베이터 홀 02]	1/50	
045	E-204	밀레니엄관 지하 3층 _ 입면도 03 [엘레베이터 홀 03]	1/50	
046	E-205	밀레니엄관 지하 3층 _ 입면도 03 [엘레베이터 홀 04]	1/50	
047	P-210	밀레니엄관 지하 3층 _ DETAIL SYMBOL PLAN	1/100	
048	D-201	밀레니엄관 지하 3층 _ 벽체 상세도	1/10	
049	D-202	밀레니엄관 지하 3층 _ 천정 상세도	1/10	
050	D-203	밀레니엄관 지하 3층 _ 바닥 상세도	1/10	
051	D-204	밀레니엄관 지하 3층 _ 파티션 상세도	1/20	
052	DS-201	밀레니엄관 지하 3층 _ DOOR SCHEDULE	1/50	
● 공조				
053	ME-101	밀레니엄관 지하 2층 _ EHP 설치 장비 일람표	1/150	
054	ME-102	밀레니엄관 지하 2층 _ EHP 부분 평면도	1/150	
055	ME-103	밀레니엄관 지하 3층 _ EHP 부분 평면도	1/150	
056	ME-103	밀레니엄관 지상 2층 _ EHP 부분 평면도	1/150	
● 장애인 시설				
057	BF-101	밀레니엄관 지하 2층 _ 장애인 이용시설도	1/150	
058	BF-102	밀레니엄관 지하 2층 _ 장애인 이용시설도	1/100	

공사명
PROJECT TITLE



부천대학교
BUCHEON UNIVERSITY

부천대학교 밀레니엄관

NOTE

※ 현장 실측 확인 必 ※

△6		
△5		
△4		
△3		
△2		
△1		

DRAWN BY

CHECKED BY

APPROVED BY



8, Baekjegobun-ro 50-gil,
Songpa-gu, Seoul, Republic of Korea
T. 02) 472-0451 / F. 02) 472-0452

DRAWING NAME

DRAWING LIST

SCALE 1/50

DATE 2026/07/07

PROJECT NO. 2026-06

DRAWING NO. G-101

SHEET NO. 001

MATERIAL SCHEDULE-1

[illegible][illegible]부천대학교
BUcheon UNIVERSITY

부천대학교 밀레니엄관

NOTE

※ 현장 실측 확인 必 ※

6		
5		
4		
3		
2		
1		

DRAWN BY

CHECKED BY _____

APPROVED



On design

8, Baekjegobun-ro 50-gil,
Songpa-gu, Seoul, Republic of Korea
T. 02) 472-0451 / F. 02) 472-0452

DRAWING NAME

MATERIAL LIST 01

SCALE 1/50










DATE 2026/06/20

PROJECT NO. 2026-06

DRAWING NO. G-102

SHEET NO. 002

MATERIAL SCHEDULE-2

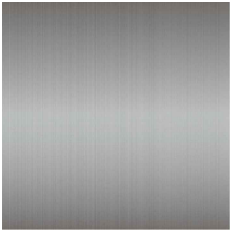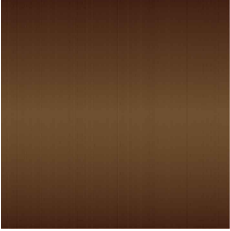   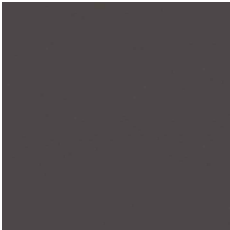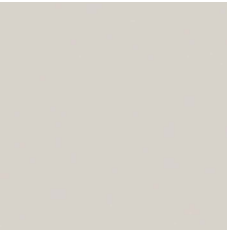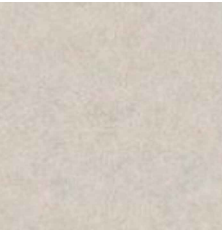 IMAGE								
FINISH CODE	01 VT	02 VT	01 TX	AP-01	AP-02SH-07	MT-01	MT-02	PT-01
LOCATION	FLOOR	FLOOR	CEILING	WALL	WALL	PEN TRAY, 재료분리대	B2 / B3 화장실 파티션	WALL / CEILING
ITEM	P-TILE	P-TILE	흡음 텍스	라인 흡음 판넬 (WOOD)	라인 흡음 판넬 (WOOD)	SUS H/L	금속 발색	PAINT (WHITE)
MODEL / SIZE	LVT 3T (600X600) / DET 6566	LVT 3T (600X600) / MTS 6152	300X600	THK. 9mm / RG-LT3203 (004/화이트오크)	THK. 9mm / RG-LT3203 / [SH-07 마감]	THK. 1.2mm / SUS H/L	TI H/L COFFEE&SC (JW-517)	SH S 0502-Y (0004A)
MANUFACTURE	LX 하우스시스	현대 L&C	-	REGOLITH INC.	REGOLITH INC.			삼화 페인트
IMAGE								
FINISH CODE	PT-02	PT-03	PT-04	PT-05	PT-06	PT-07	PT-08	IF-01
LOCATION	WALL	WALL	WALL	DOOR	WALL	걸레받이	FURNITURE	WALL
ITEM	PAINT (GRAY)	PAINT (BEIGE)	PAINT (WHITE)	PAINT (GRAY)	PAINT (ORANGE)	PAINT (BROWN)	PAINT (DARK GRAY)	INTERIOR FILM
MODEL / SIZE	SH S 1502-Y (0004C)	SH S 2010-Y40R (0041B)	H-WH0458-S9	H-WH0482-S5	SH S 1080-Y20R	SH S 7020-Y10R	H-GY1243-S1	SM005
MANUFACTURE	삼화 페인트	삼화 페인트	파우톤 (분체 도장)	파우톤 (분체 도장)	삼화 페인트	삼화 페인트	파우톤 (분체 도장)	LX 하우스시스
IMAGE								
FINISH CODE	IF-02	IF-03	IF-04	IF-05	IF-06	IF-07	GL-01	GL-02
LOCATION	WALL	WALL	WALL	WALL	WALL	WALL	WALL	WALL
ITEM	INTERIOR FILM	INTERIOR FILM	INTERIOR FILM	INTERIOR FILM	INTERIOR FILM	INTERIOR FILM	TEMPERED GLASS	백페인트 글라스
MODEL / SIZE	RP58	RS35	CW556	SM006	RS76	SM005	THK. 12mm / TEMPERED	THK. 5mm / 유백색 (YDS-213)
MANUFACTURE	LX 하우스시스	LX 하우스시스	LX 하우스시스	LX 하우스시스	LX 하우스시스	LX 하우스시스	-	영도유리

공사명
PROJECT TITLE



부천대학교
BUCHEON UNIVERSITY

부천대학교 밀레니엄관

NOTE

※ 현장 실측 확인 必 ※

6		
5		
4		
3		
2		
1		

DRAWN BY

CHECKED BY

APPROVED BY



8, Baekjegobun-ro 50-gil,
Songpa-gu, Seoul, Republic of Korea
T. 02) 472-0451 / F. 02) 472-0452

DRAWING NAME

MATERIAL LIST 02

SCALE1/50


DATE2026/06/26

PROJECT NO.2026-06

DRAWING NO.G-103

SHEET NO.003

MATERIAL SCHEDULE-3

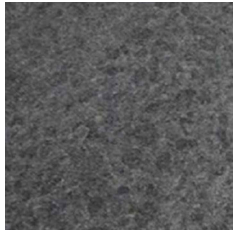IMAGE								
FINISH CODE	01 ST							
LOCATION	STAIR / SLOPE							
ITEM	화강암							
MODEL / SIZE	화강암 (마천석 버너)							
MANUFACTURE	-							
IMAGE								
FINISH CODE								
LOCATION								
ITEM								
MODEL / SIZE								
MANUFACTURE								
IMAGE								
FINISH CODE								
LOCATION								
ITEM								
MODEL / SIZE								
MANUFACTURE								

공사명
PROJECT TITLE



부천대학교
BUCHEON UNIVERSITY

부천대학교 밀레니엄관

NOTE

※ 현장 실측 확인 必 ※

6		
5		
4		
3		
2		
1		

DRAWN BY

CHECKED BY

APPROVED BY



8, Baekjegobun-ro 50-gil,
Songpa-gu, Seoul, Republic of Korea
T. 02) 472-0451 / F. 02) 472-0452

DRAWING NAME

MATERIAL LIST 03

SCALE1/50

DATE2026/06/26

PROJECT NO.2026-06

DRAWING NO.G-104

SHEET NO.004



공사명
PROJECT TITLE

부천대학교
BUCHEON UNIVERSITY
부천대학교 밀레니엄관

NOTE
변경전 면적

1. B214 _ 엘리베이터 홀
: 53.29 m² / 16.12 PY
2. HB201 _ 로시난테
: 45.66 m² / 13.81 PY
3. HB202 _ 부메아리
: 102.66 m² / 31.05 PY
4. HB203 _ 문서고
: 43.47 m² / 13.15 PY
5. HB204 _ 문서고
: 23.56 m² / 7.13 PY
6. HB205 _ 문서고
: 23.56 m² / 7.13 PY
7. HB206 _ 문서고
: 23.56 m² / 7.13 PY
8. HB207 _ 문서고
: 23.64m² / 7.15PY
9. 복도
: 43.47 m² / 13.15 PY

※ 현장 실측 확인 ※

6

5

4

3

2

1

DRAWN BY
CHECKED BY
APPROVED BY

8, Baekjegobun-ro 50-gil,
Songpa-gu, Seoul, Republic of Korea
T. 02) 472-0451 / F. 02) 472-0452

DRAWING NAME
밀레니엄관 지하 2층
전체 평면도 (변경전)


SCALE
1/400

DATE
2026/06/26

PROJECT NO.
2026-06

DRAWING NO.
P-101

SHEET NO.
005

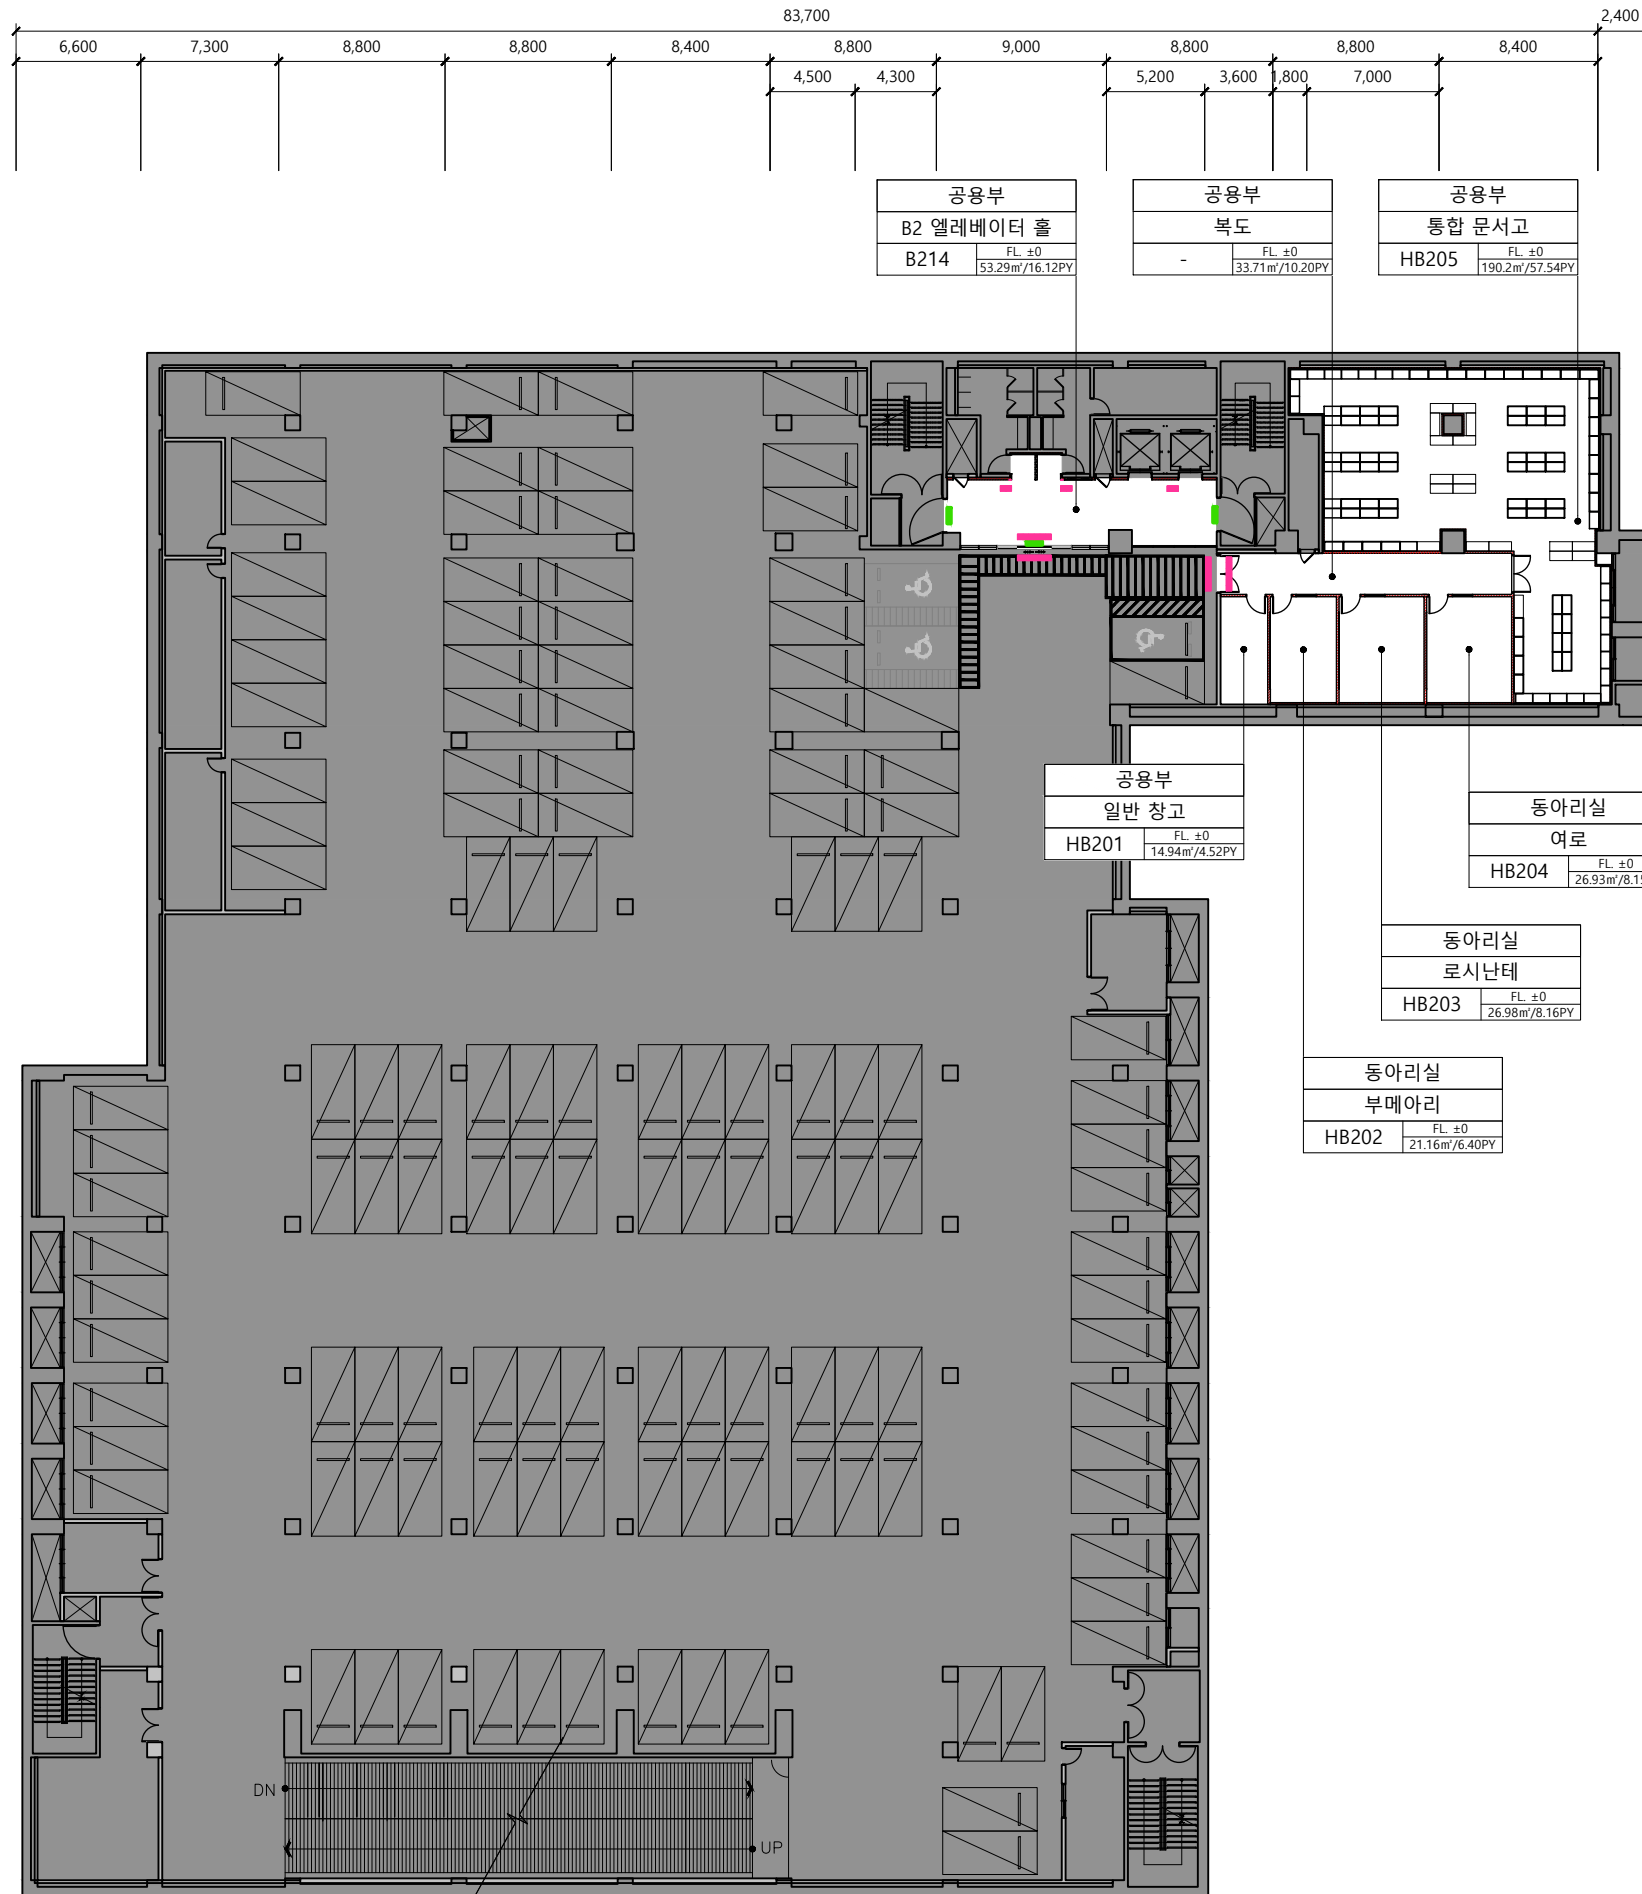

공사명
PROJECT TITLE



부천대학교
BUCHEON UNIVERSITY

부천대학교 밀레니엄관

NOTE

변경후 면적

1. B214 _ 엘리베이터 홀
: 53.29 m² / 16.12 PY
2. HB201 _ 일반창고
: 14.94 m² / 4.52 PY
3. HB202 _ 부메아리
: 21.16 m² / 6.40 PY
4. HB203 _ 로시난테
: 26.98 m² / 8.16 PY
5. HB204 _ 여로
: 26.93 m² / 8.15 PY
6. 통합문서고
: 190.2 m² / 57.54 PY

[HB205 문서고] 문서 RACK 수량

- 900X500 _ 30 EA
 - 1000X500 _ 69 EA
 - 1200X500 _ 18 EA
- 총 수량 _ 117 EA

※ 현장 실측 확인 ※

6		
5		
4		
3		
2		
1		

DRAWN BY

CHECKED BY

APPROVED BY



8, Baekjegobun-ro 50-gil,
Songpa-gu, Seoul, Republic of Korea
T. 02) 472-0451 / F. 02) 472-0452

DRAWING NAME

밀레니엄관 지하 2층
전체 평면도 (변경후)


SCALE 1/400

DATE 2026/07/07

PROJECT NO. 2026-06

DRAWING NO. P-102

SHEET NO. 006

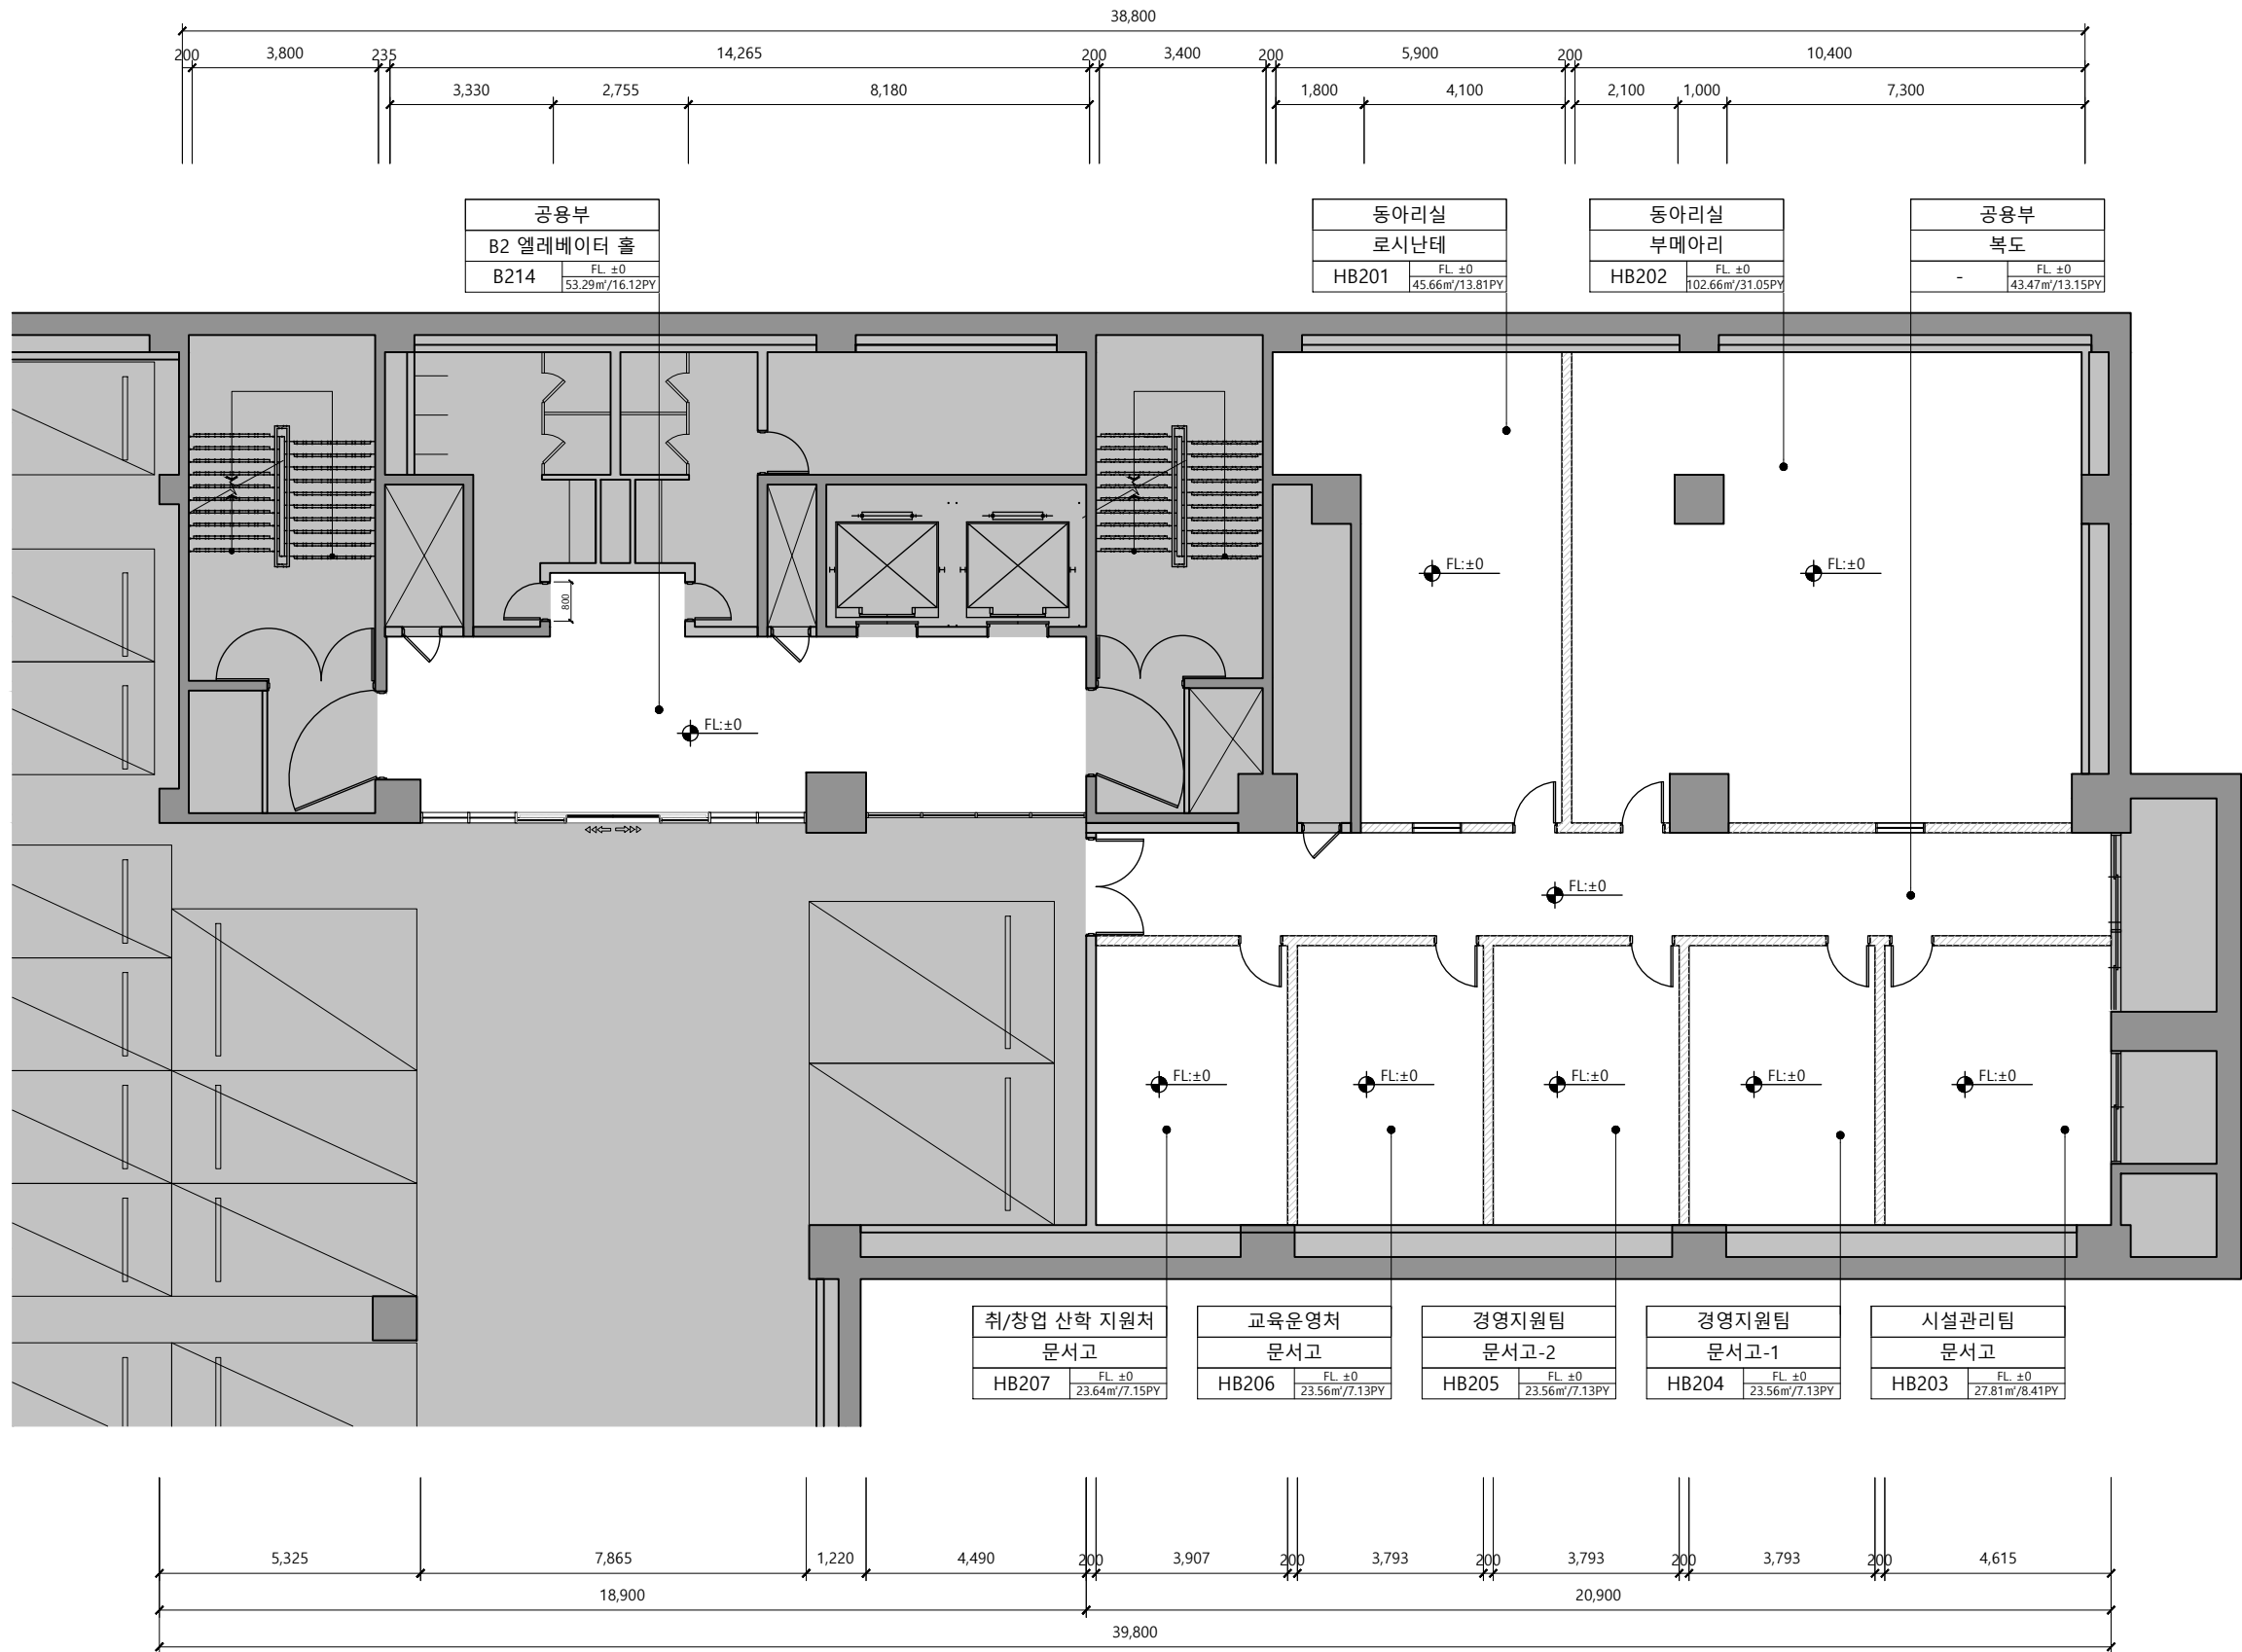


공사명
PROJECT TITLE



부천대학교
BUCHEON UNIVERSITY

부천대학교 밀레니엄관

NOTE

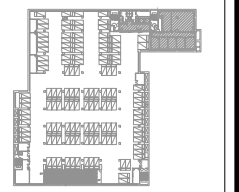

KEY MAP

- 신규 벽체
- 기존 벽체 유지
- 철거 벽체 위치

※ 현장 실측 확인 ※

6		
5		
4		
3		
2		
1		

DRAWN BY

CHECKED BY

APPROVED BY



8, Baekjegobun-ro 50-gil,
Songpa-gu, Seoul, Republic of Korea
T. 02) 472-0451 / F. 02) 472-0452

DRAWING NAME

밀레니엄관 지하 2층
부분 평면도 (변경전)

SCALE

1/150

DATE

2026/06/26

PROJECT NO.



2026-06

DRAWING NO.

P-103

SHEET NO.

007

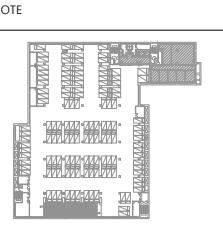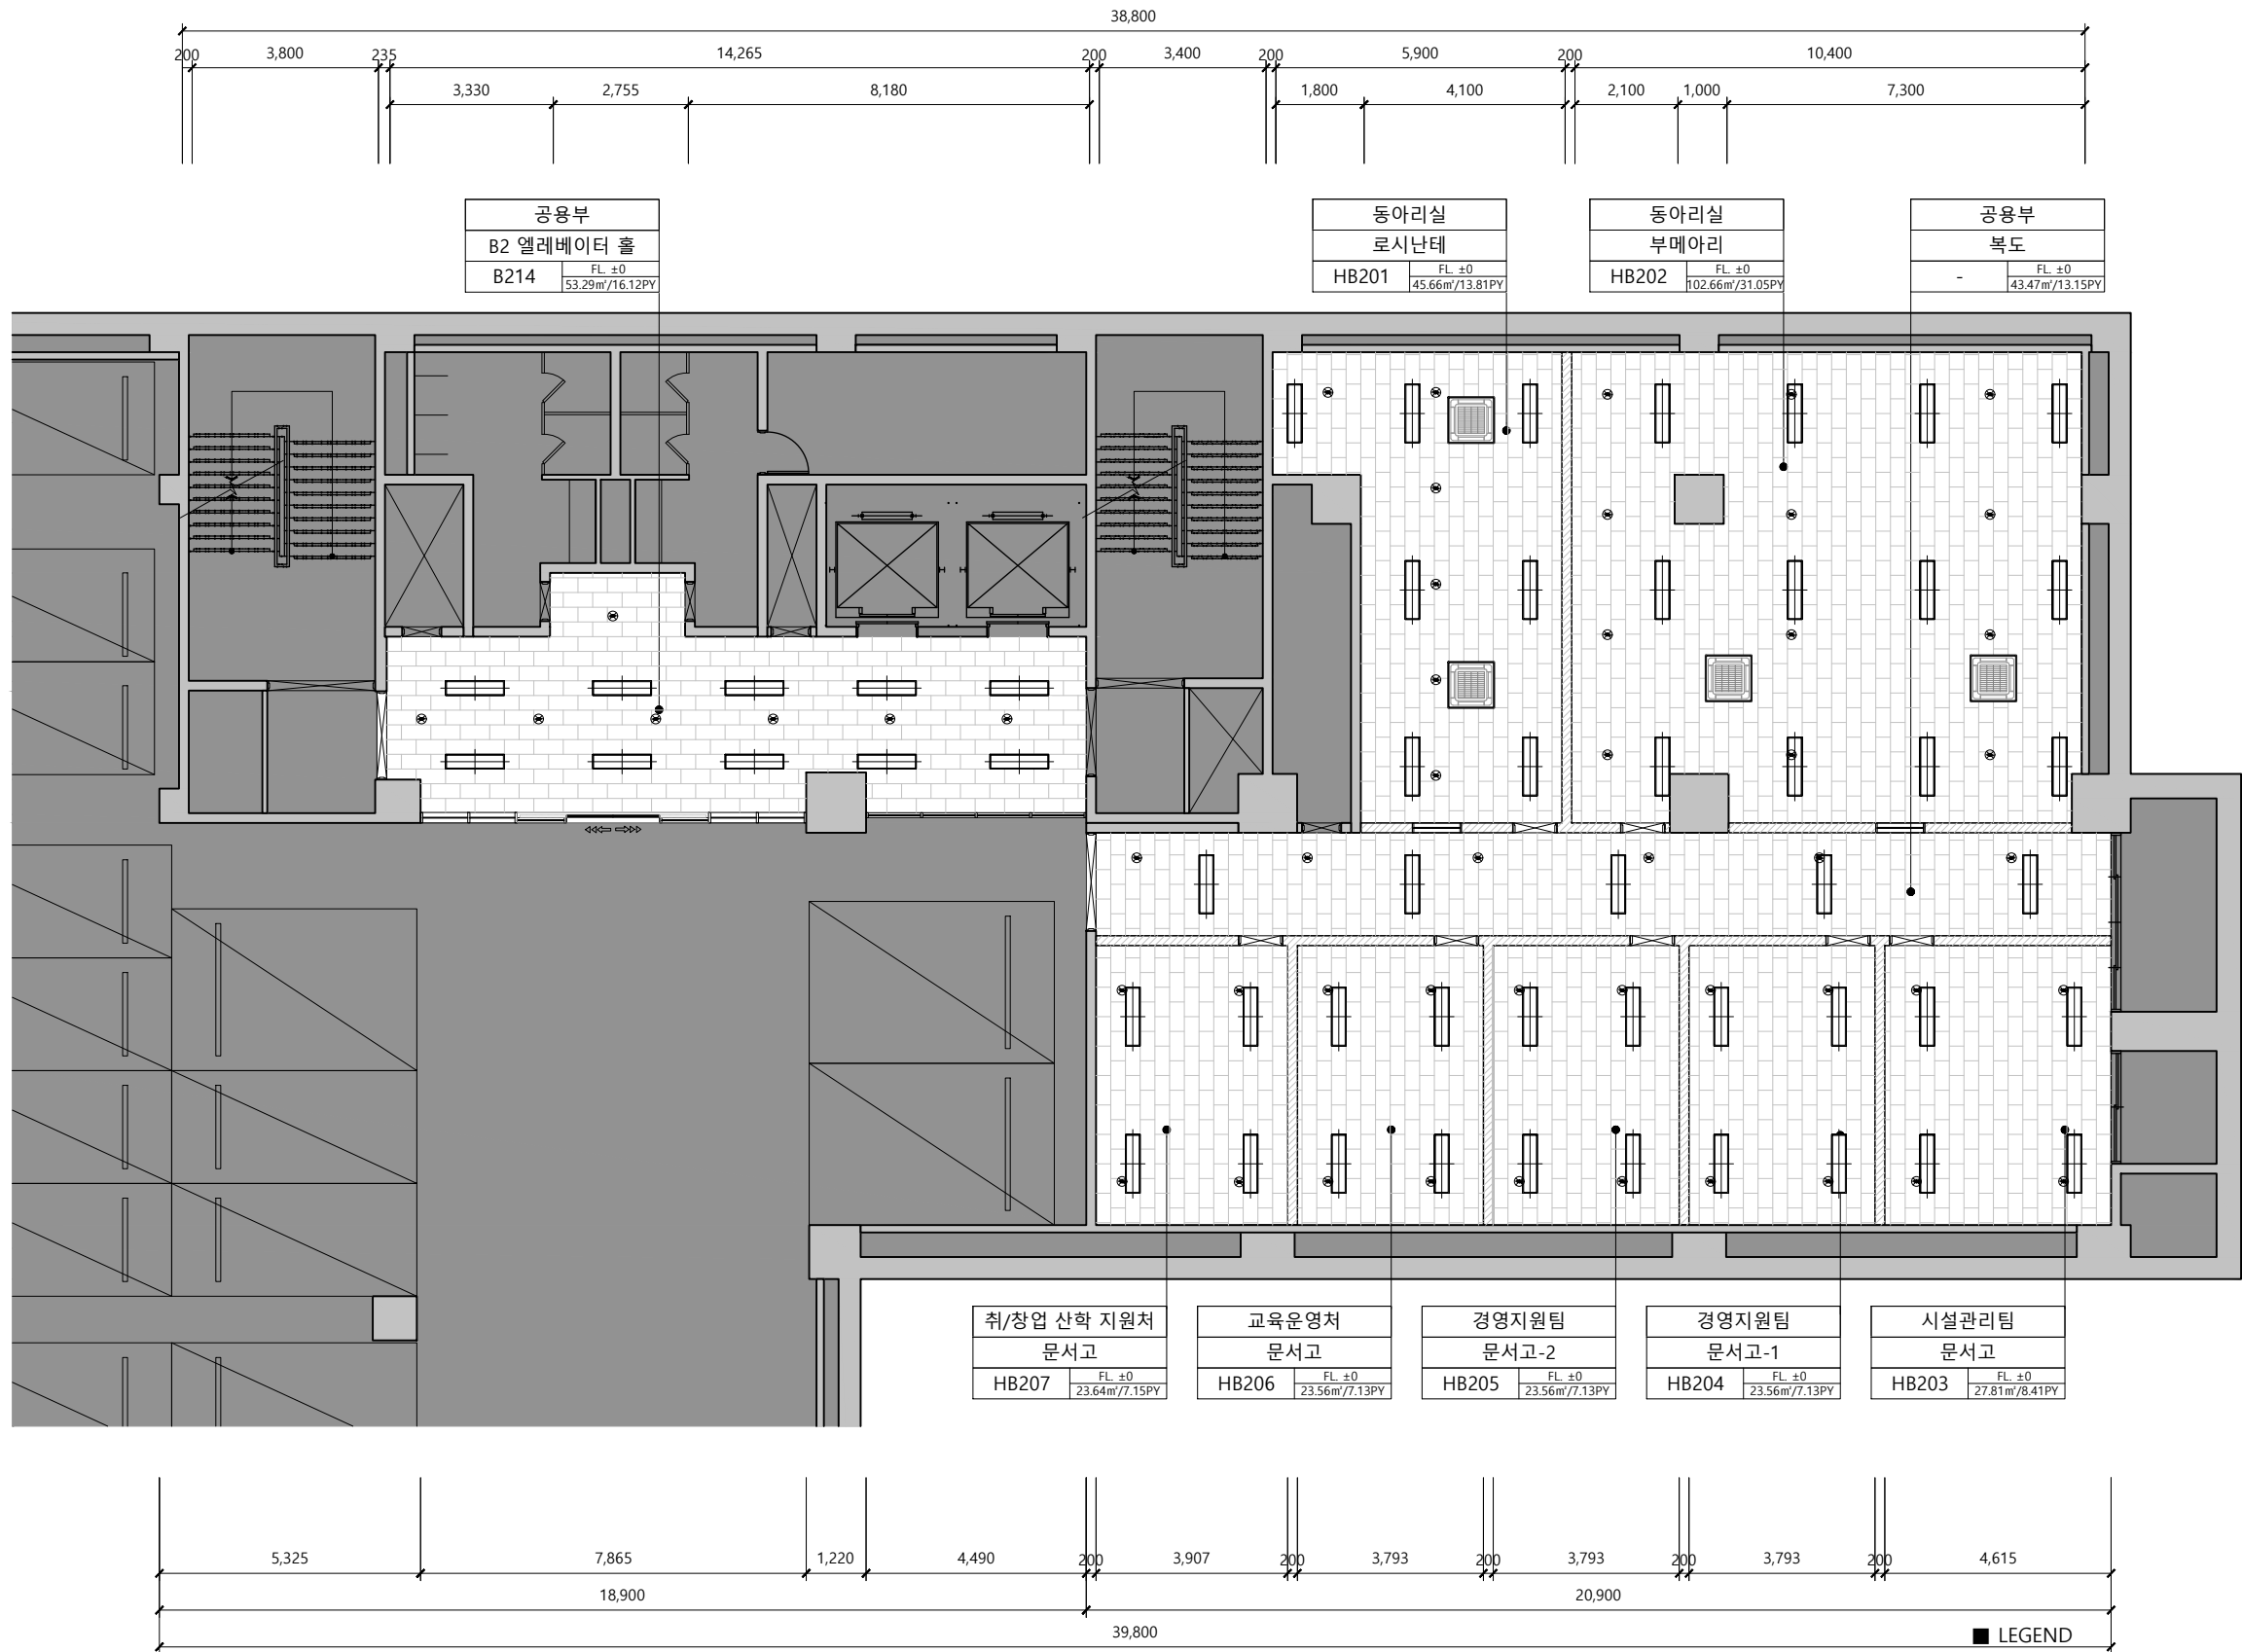

KEY MAP

신규 벽체
기존 벽체 유지
철거 벽체 위치

※ 현장 실측 확인 ※

6		
5		
4		
3		
2		
1		

DRAWN BY
CHECKED BY
APPROVED BY

on design
8, Baekjegobun-ro 50-gil,
Songpa-gu, Seoul, Republic of Korea
T. 02) 472-0451 / F. 02) 472-0452

DRAWING NAME
밀레니엄관 지하 2층
부분 천정도 (변경전)

SCALE
1/150



DATE
2026/06/26

PROJECT NO.
2026-06

DRAWING NO.
P-105

SHEET NO.
009

SYM	NAME	EA
LED 평판조명		54
스프링클러		51
에어컨 4-WAY		4

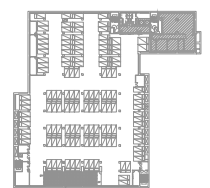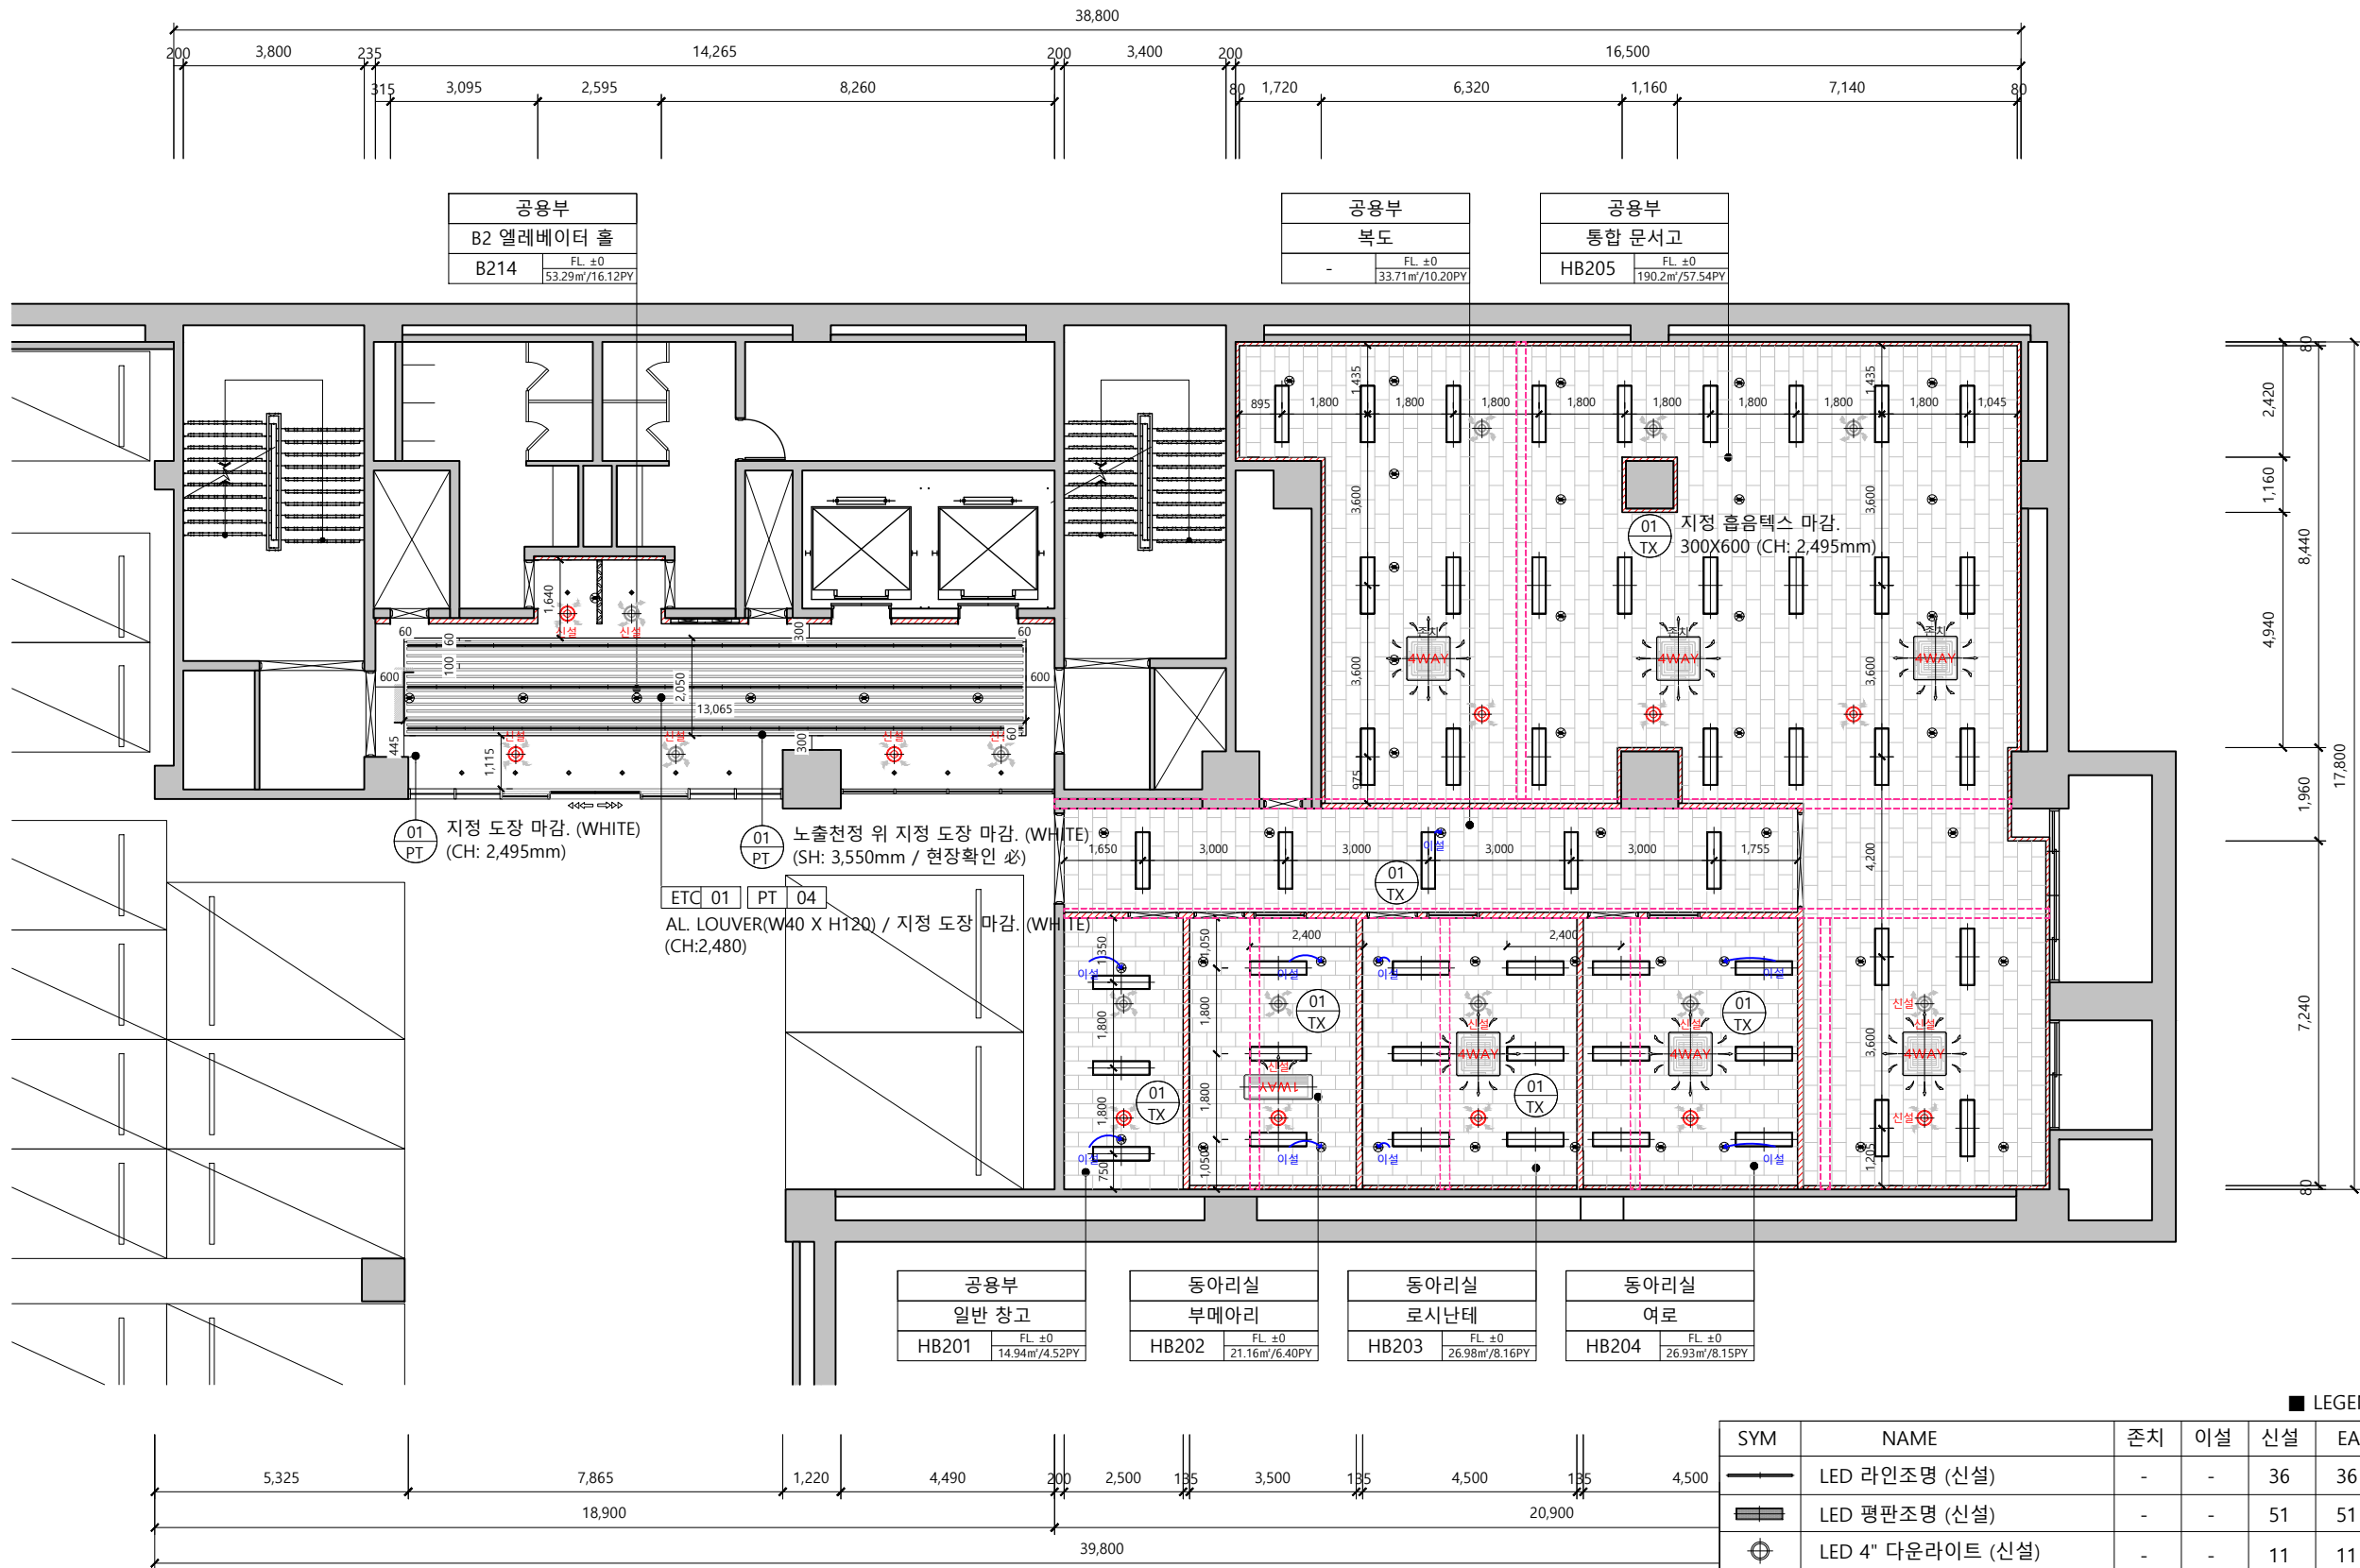

KEY MAP

- 신규 벽체
- 기존 벽체 유지
- 철거 벽체 위치

※ 현장 실측 확인 必 ※

6	
5	
4	
3	
2	
1	

DRAWN BY

CHECKED BY

APPROVED BY



8, Baekjegobun-ro 50-gil,
Songpa-gu, Seoul, Republic of Korea
T. 02) 472-0451 / F. 02) 472-0452

DRAWING NAME

밀레니엄관 지하 2층
부분 천정도 (변경후)

SCALE

1/150

DATE

2026/06/26

PROJECT NO.

2026-06

DRAWING NO.


P-106

SHEET NO.

010



NOTE

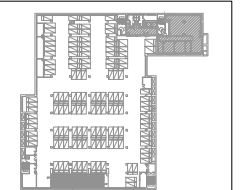

KEY MAP

- 신규 벽체
기존 벽체 유지

※ 현장 실측 확인 ※

6	
5	
4	
3	
2	
1	

DRAWN BY

CHECKED BY

APPROVED BY

8, Baekjegobun-ro 50-gil,
Songpa-gu, Seoul, Republic of Korea
T. 02) 472-0451 / F. 02) 472-0452

DRAWING NAME

밀레니엄관 지하 2층
FINISH PLAN


SCALE 1/150


DATE 2026/06/26

PROJECT NO. 2026-06

DRAWING NO. P-107

SHEET NO. 011

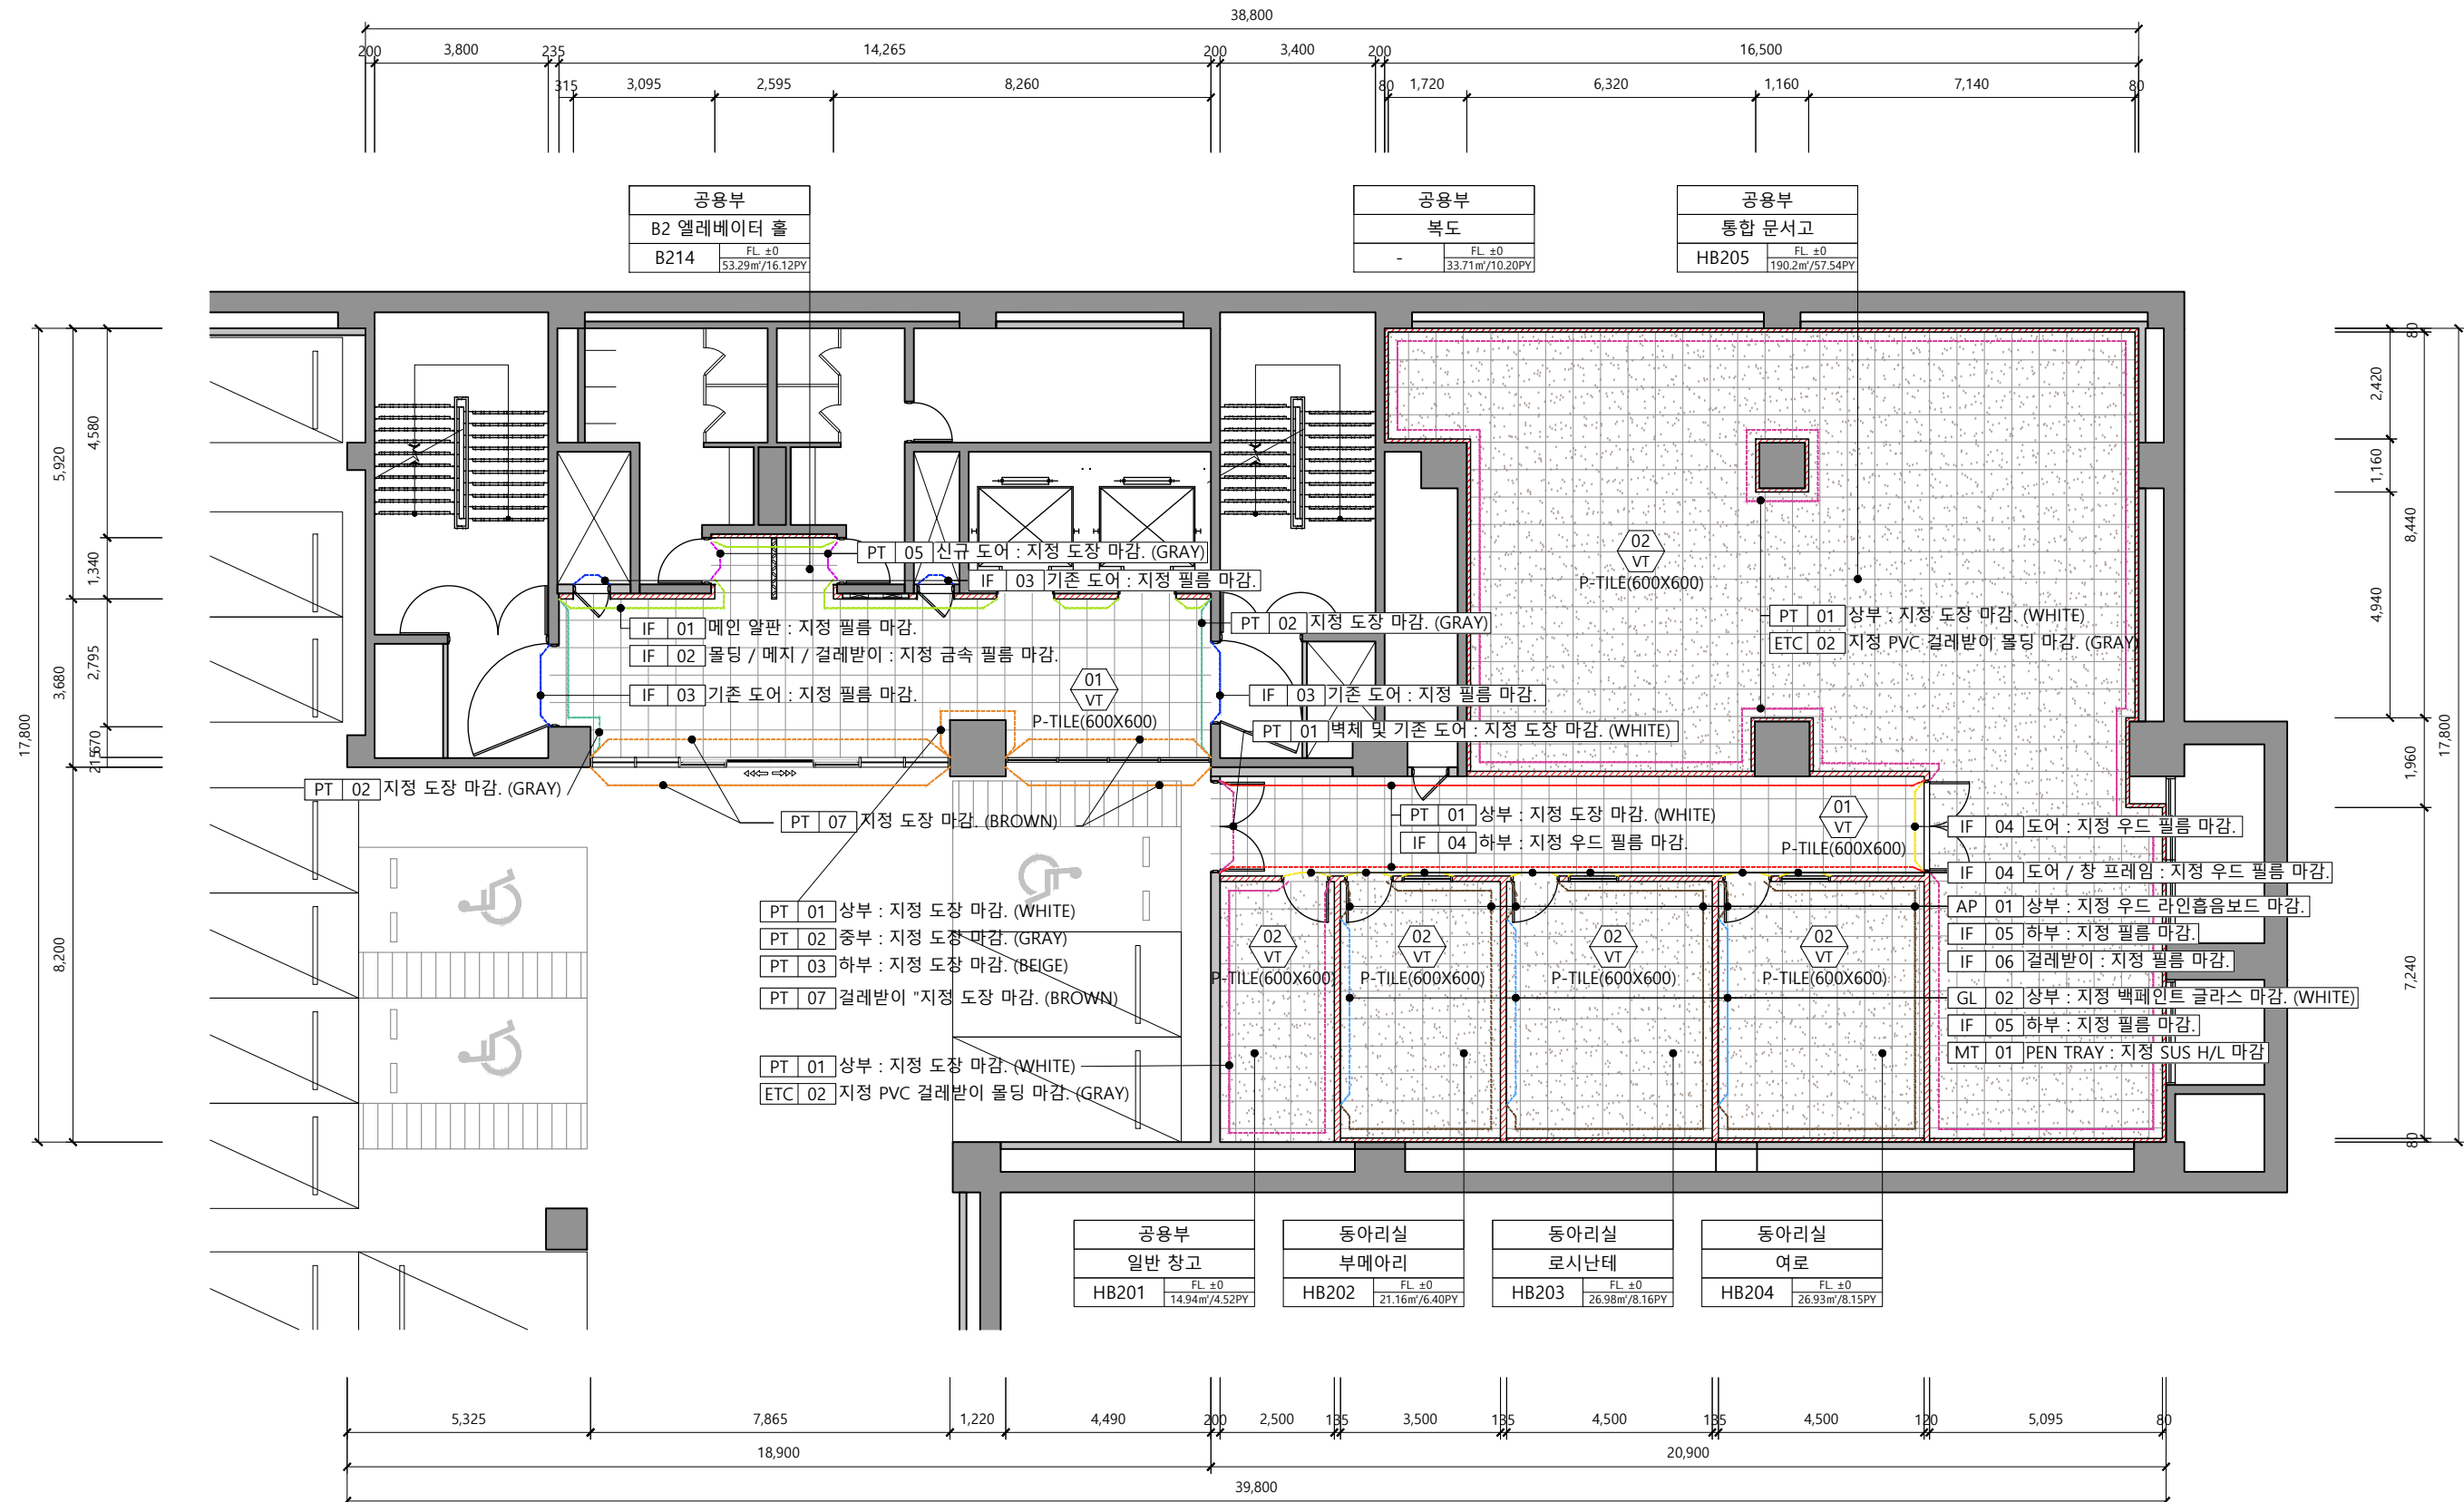

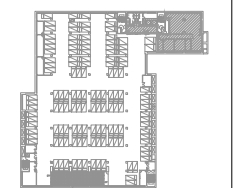

KEY MAP

- 신규 벽체
- 기존 벽체 유지

※ 현장 실측 확인 ※

6		
5		
4		
3		
2		
1		

DRAWN BY

CHECKED BY

APPROVED BY



8, Baekjegobun-ro 50-gil,
Songpa-gu, Seoul, Republic of Korea
T. 02) 472-0451 / F. 02) 472-0452

DRAWING NAME

밀레니엄관 지하 2층
SYMBOL PLAN


SCALE 1/150


DATE 2026/06/26

PROJECT NO. 2026-06

DRAWING NO. P-108

SHEET NO. 012

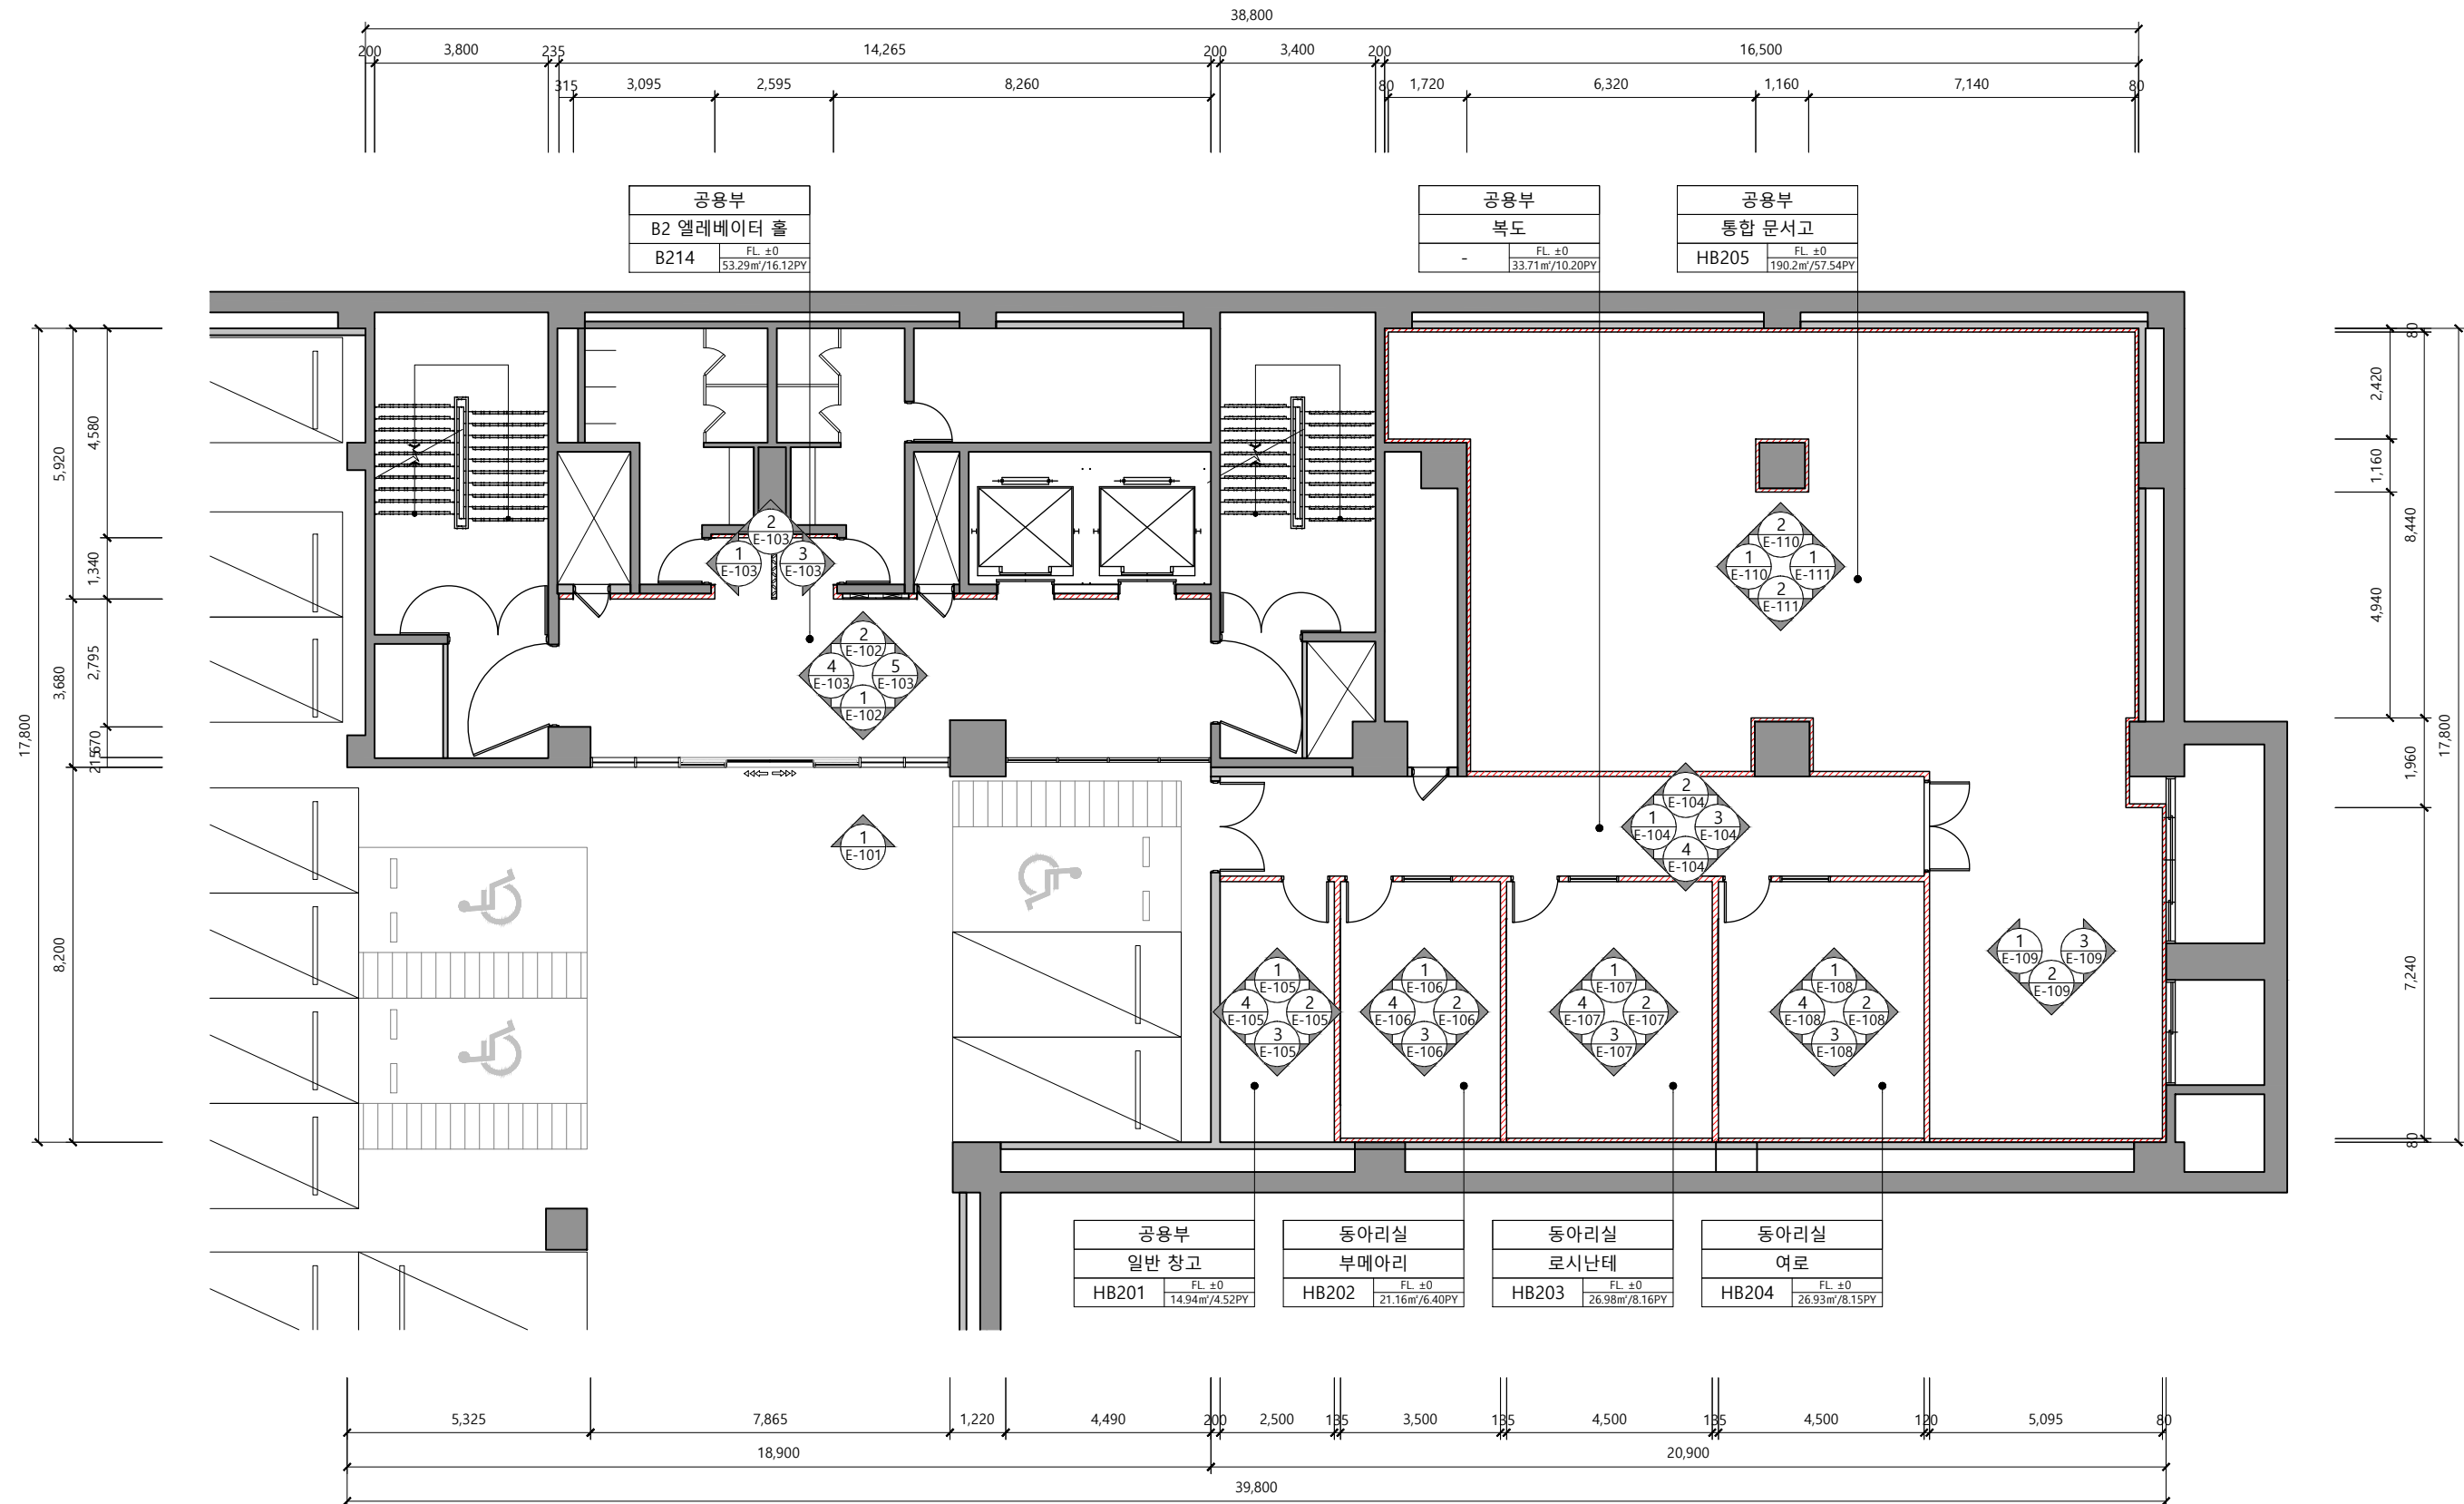

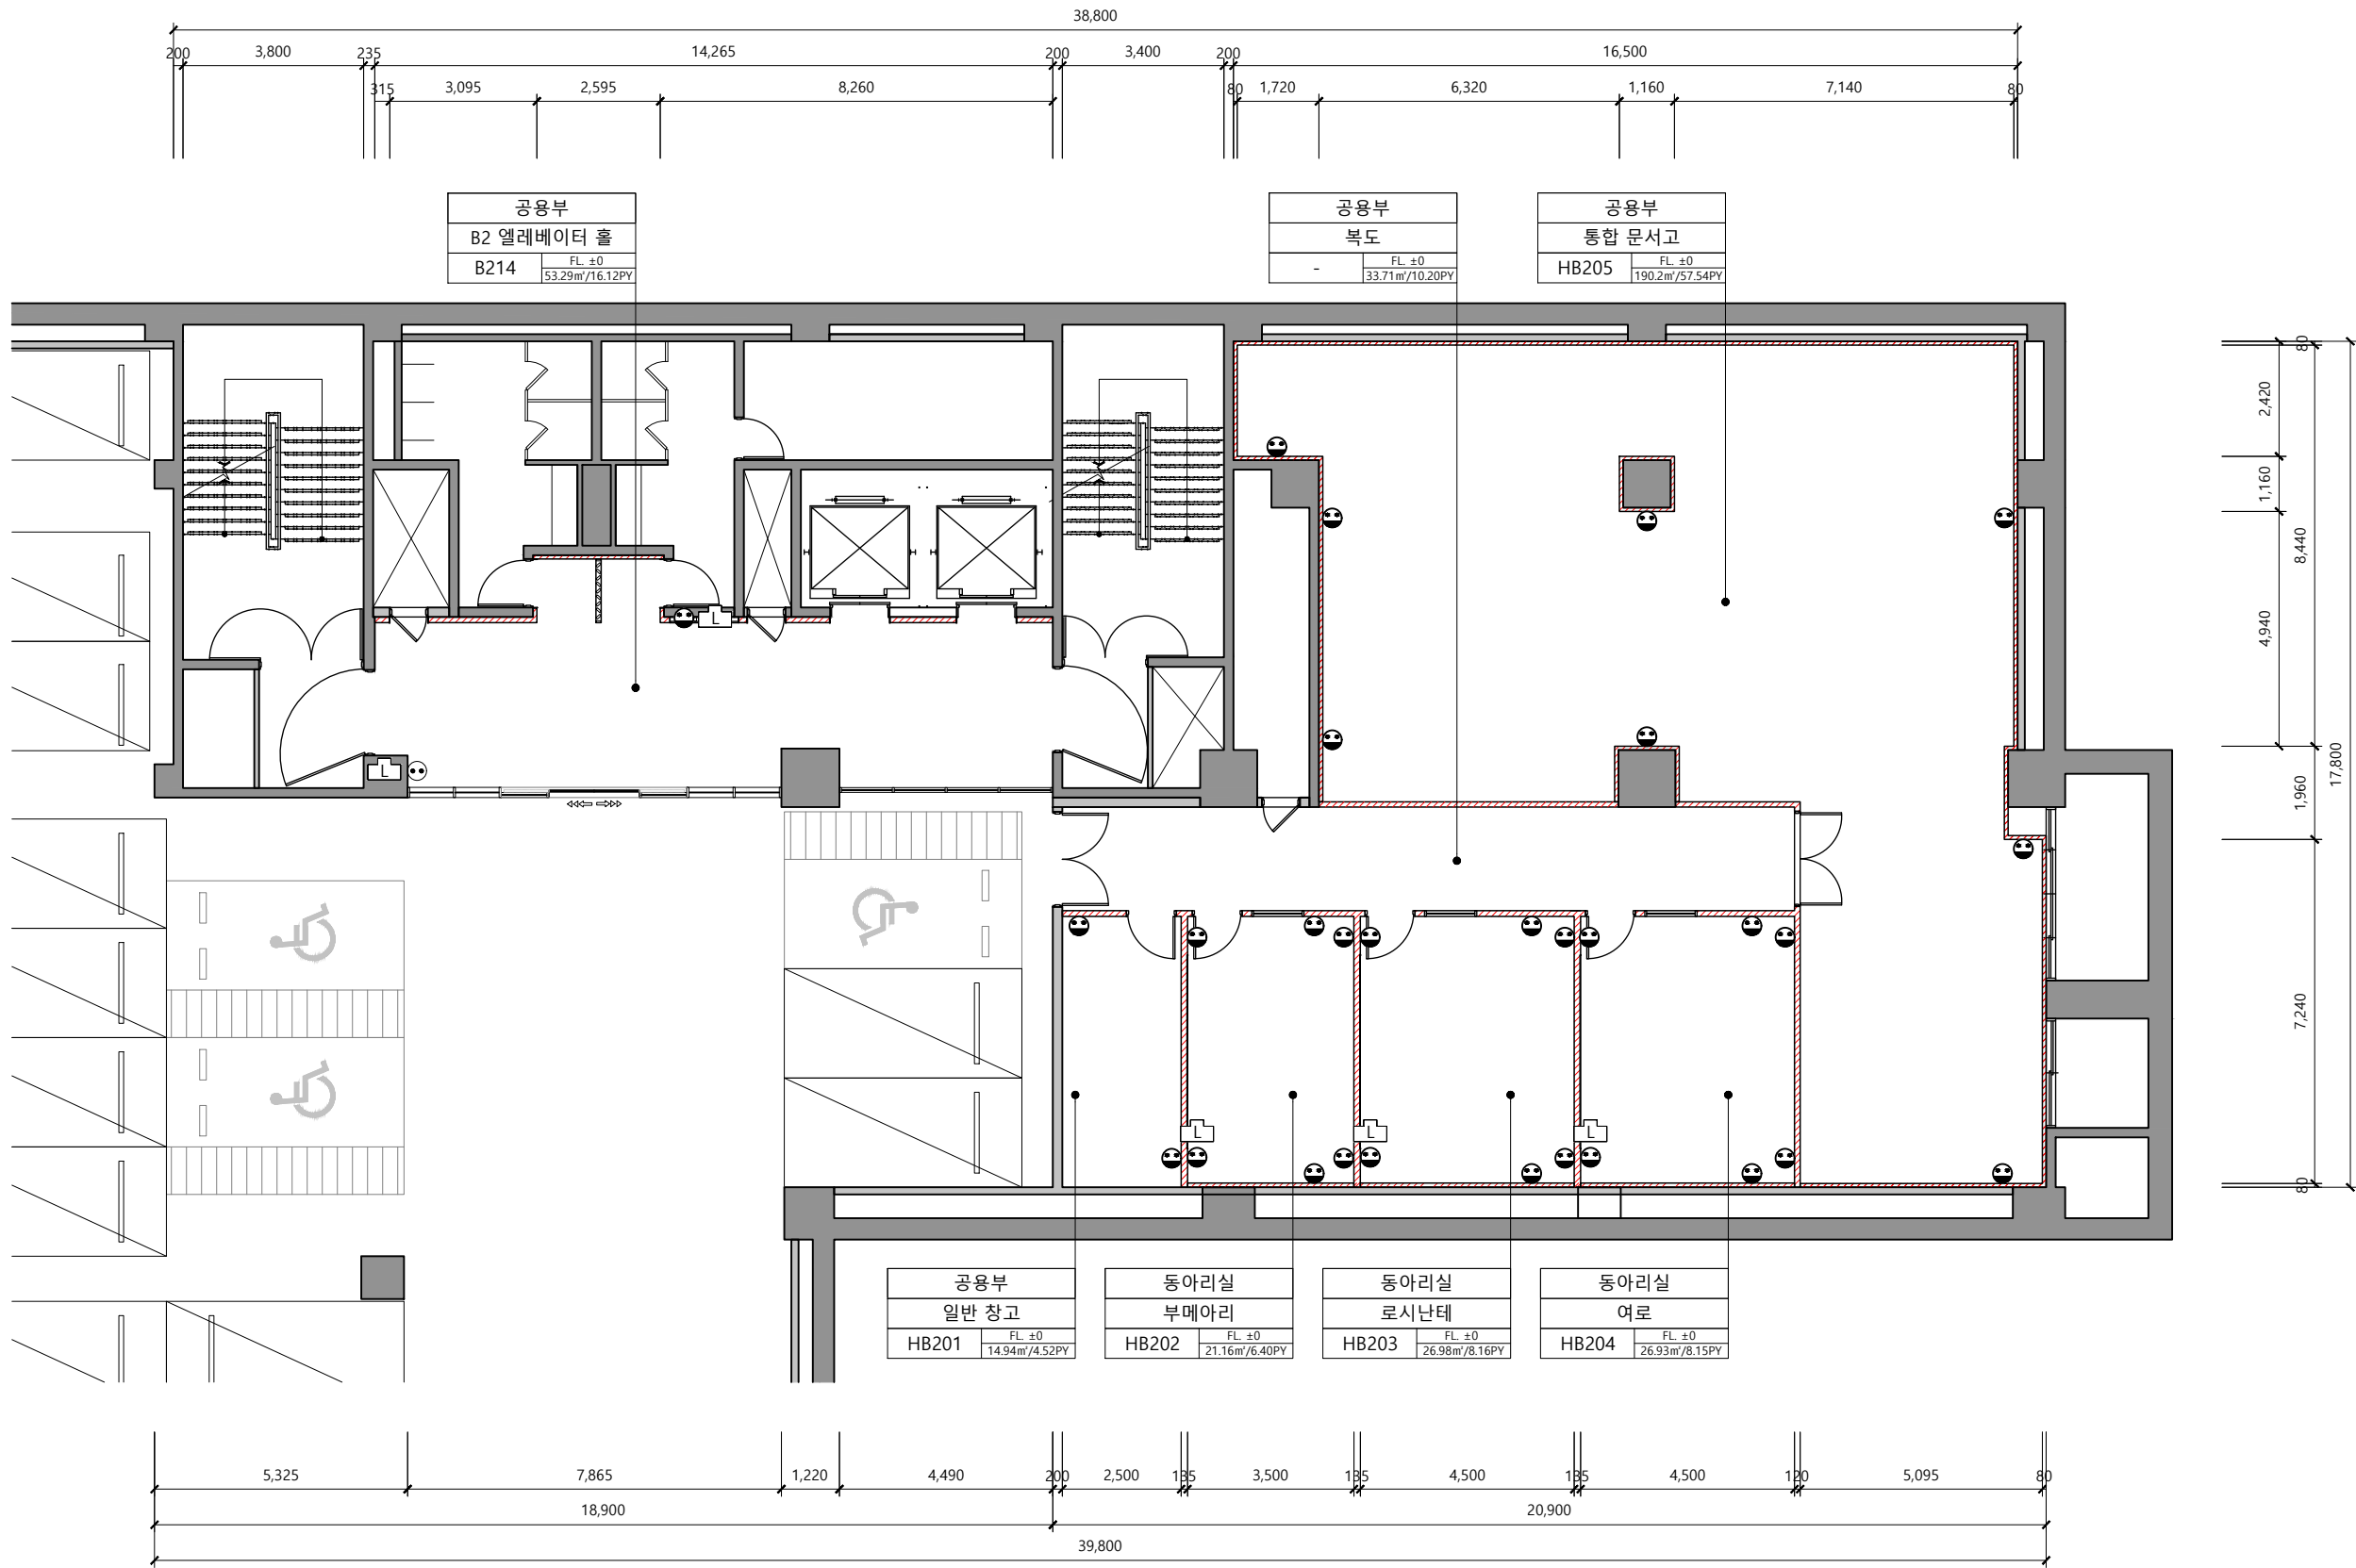


공사명
PROJECT TITLE



부천대학교
BUCHEON UNIVERSITY

부천대학교 밀레니엄관

NOTE

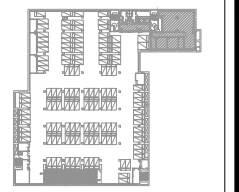

KEY MAP

- 신규 벽체
- 기존 벽체 유지

※ 현장 실측 확인 ※

6		
5		
4		
3		
2		
1		

DRAWN BY

CHECKED BY

APPROVED BY



8, Baekjegobun-ro 50-gil,
Songpa-gu, Seoul, Republic of Korea
T. 02) 472-0451 / F. 02) 472-0452

DRAWING NAME

밀레니엄관 지하 2층
전열도

SCALE

1/150

DATE

2026/06/26

PROJECT NO.

2026-06

DRAWING NO.

P-109


SHEET NO.

013

1 밀레니엄관 지하 2층_ 전열도

SCALE

A3 : 1/150

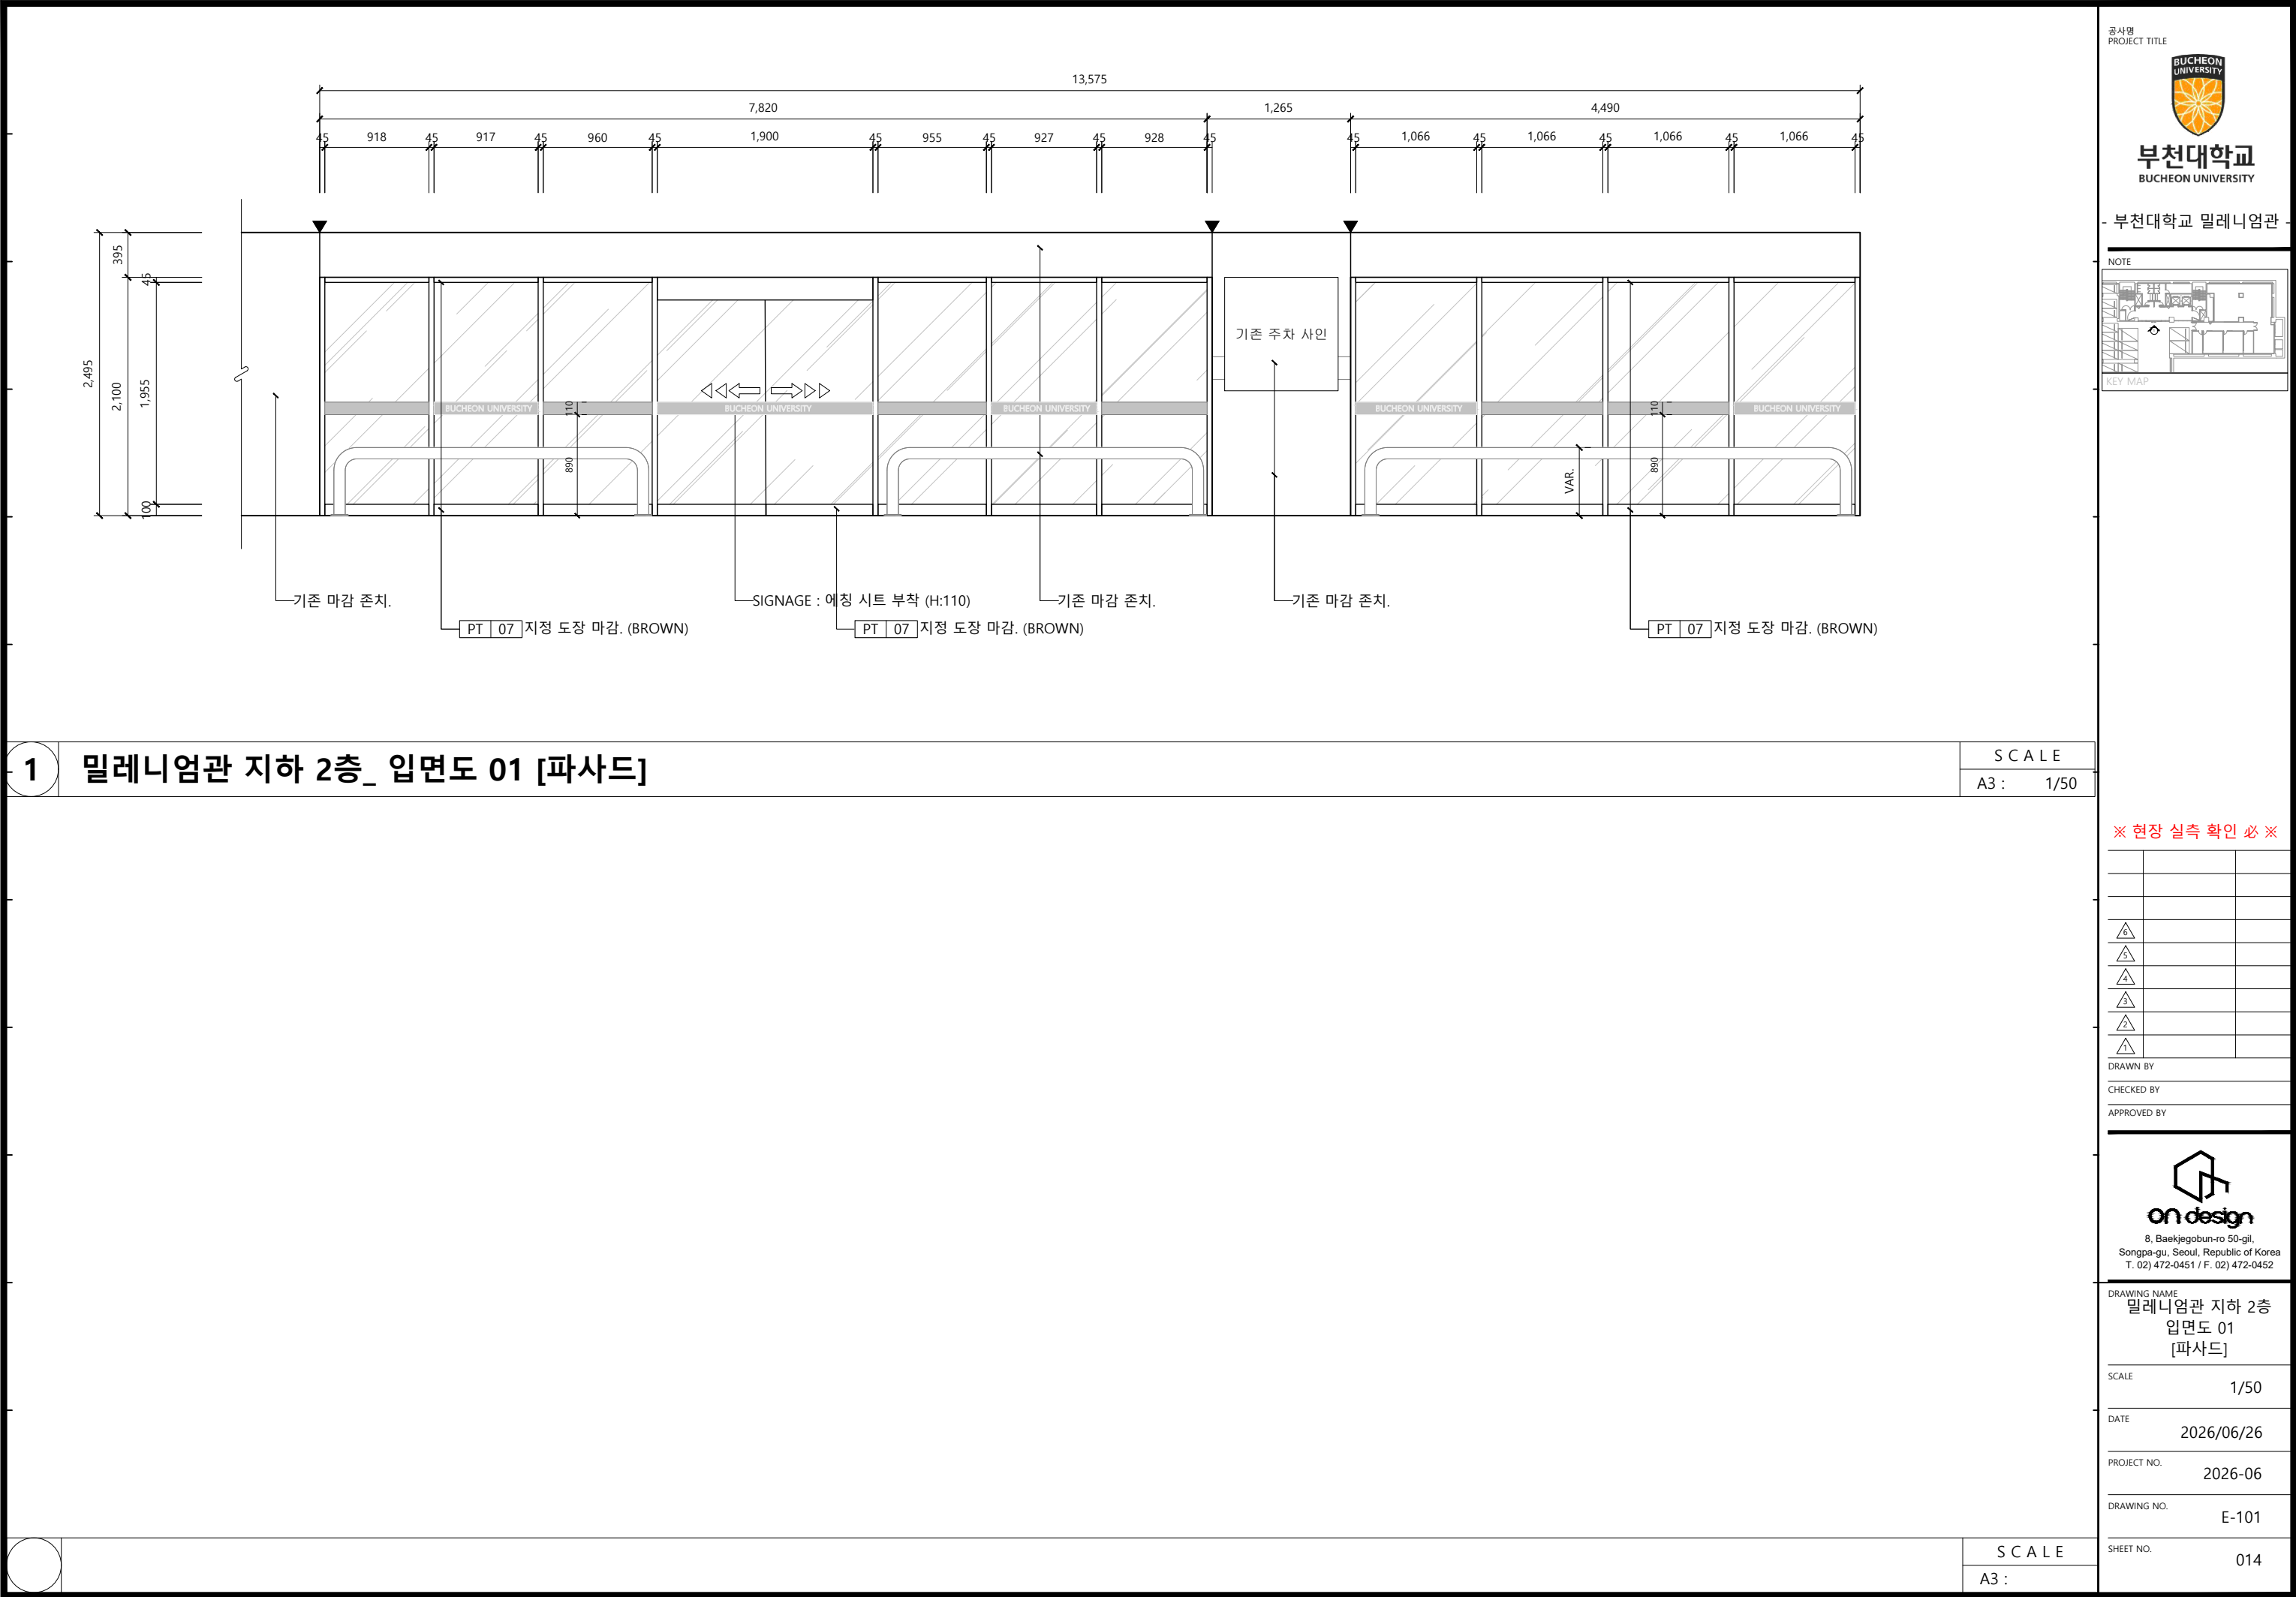


공사명
PROJECT TITLE



부천대학교
BUCHEON UNIVERSITY

부천대학교 밀레니엄관

NOTE

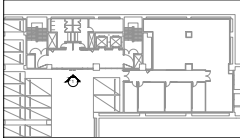

KEY MAP

1 밀레니엄관 지하 2층_입면도 01 [파사드]

SCALE

A3 : 1/50

※ 현장 실측 확인 ※

△6		
△5		
△4		
△3		
△2		
△1		

DRAWN BY

CHECKED BY

APPROVED BY



8, Baekjegobun-ro 50-gil,
Songpa-gu, Seoul, Republic of Korea
T. 02) 472-0451 / F. 02) 472-0452

DRAWING NAME
밀레니엄관 지하 2층
입면도 01
[파사드]

SCALE
1/50

DATE
2026/06/26

PROJECT NO.
2026-06



DRAWING NO.
E-101

SHEET NO.
014


SCALE

A3 :

IF 02 신규 프레임 : THK. 10mm 프레임 위 지정 금속 필름 마감.

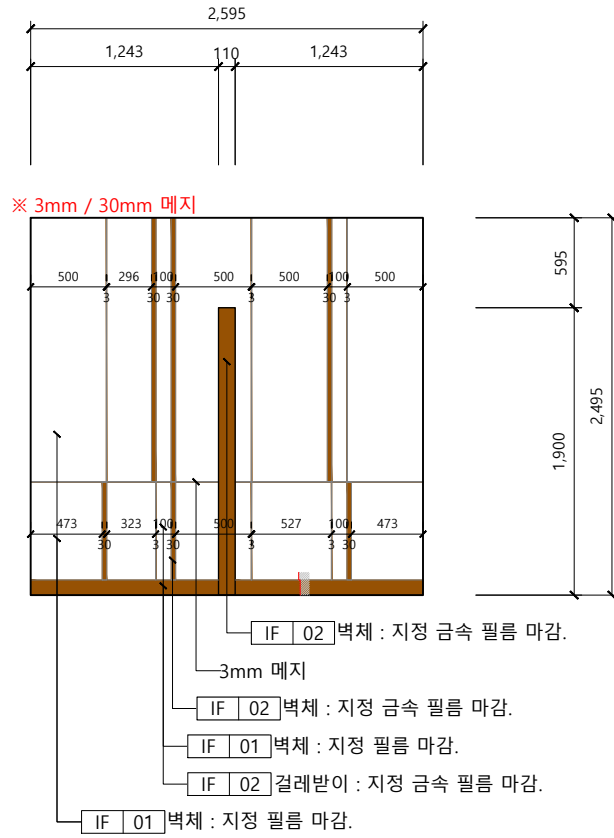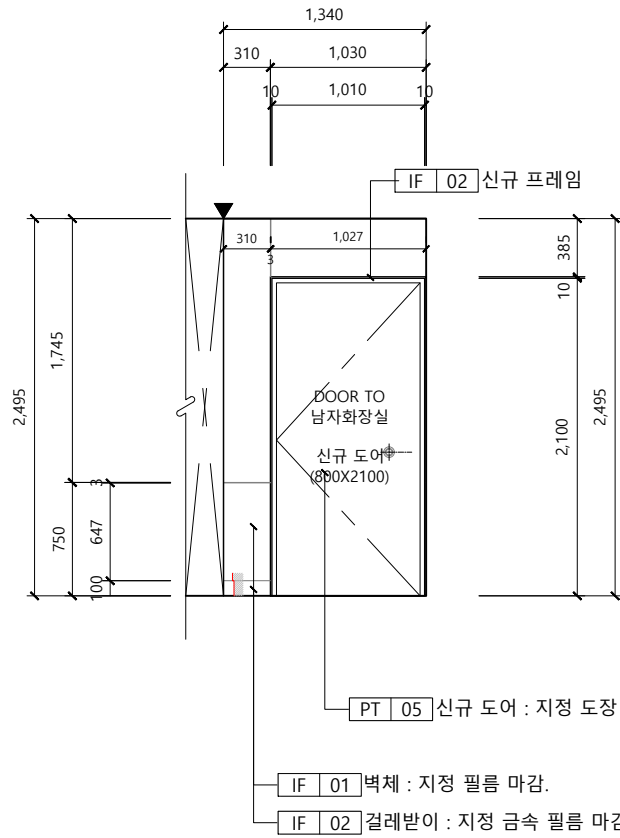

IF 02 신규 프레임 : THK. 10mm 프레임 위 지정 금속 필름 마감.

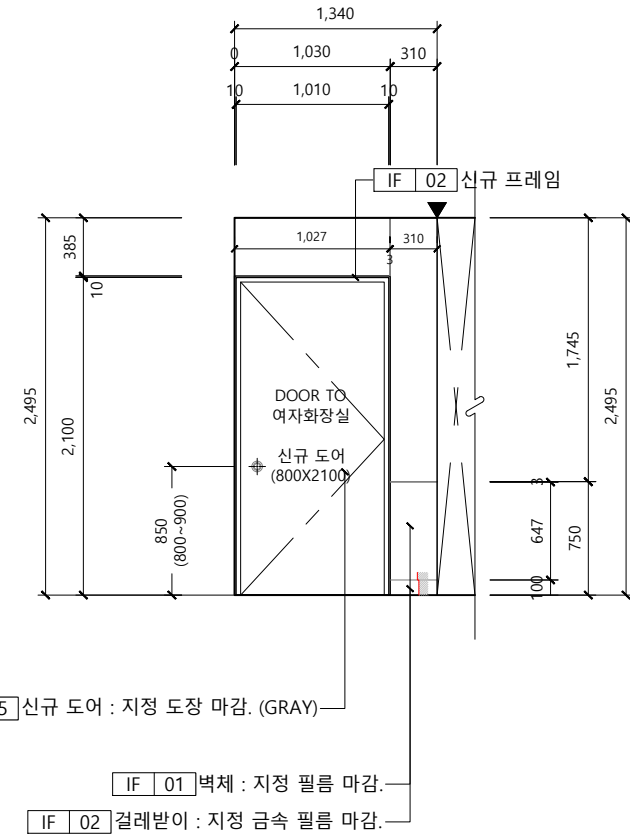

1 입면도 01 [B214]


SCALE
A3 : 1/50

2 입면도 02 [B214]


SCALE
A3 : 1/50

3 입면도 03 [B214]


SCALE
A3 : 1/50

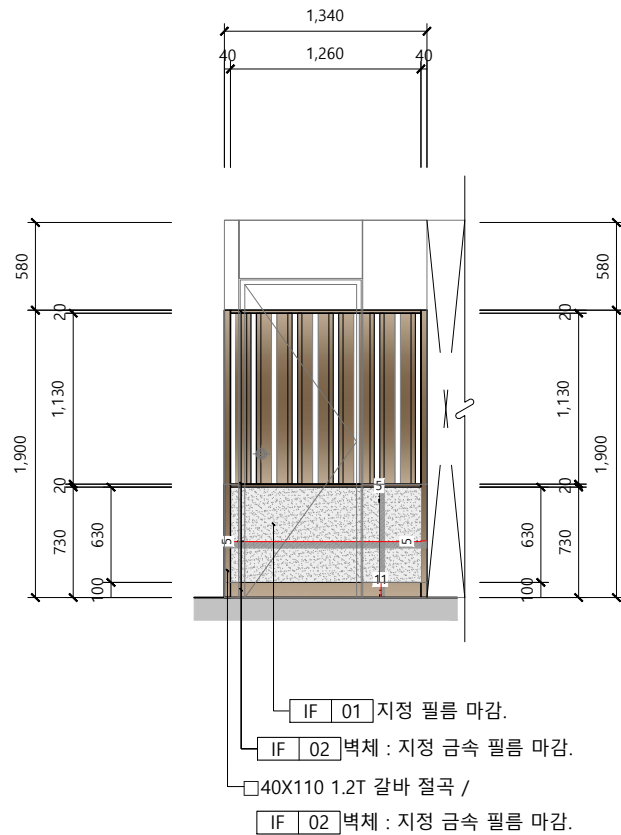

4 입면도 03 ' [B214]

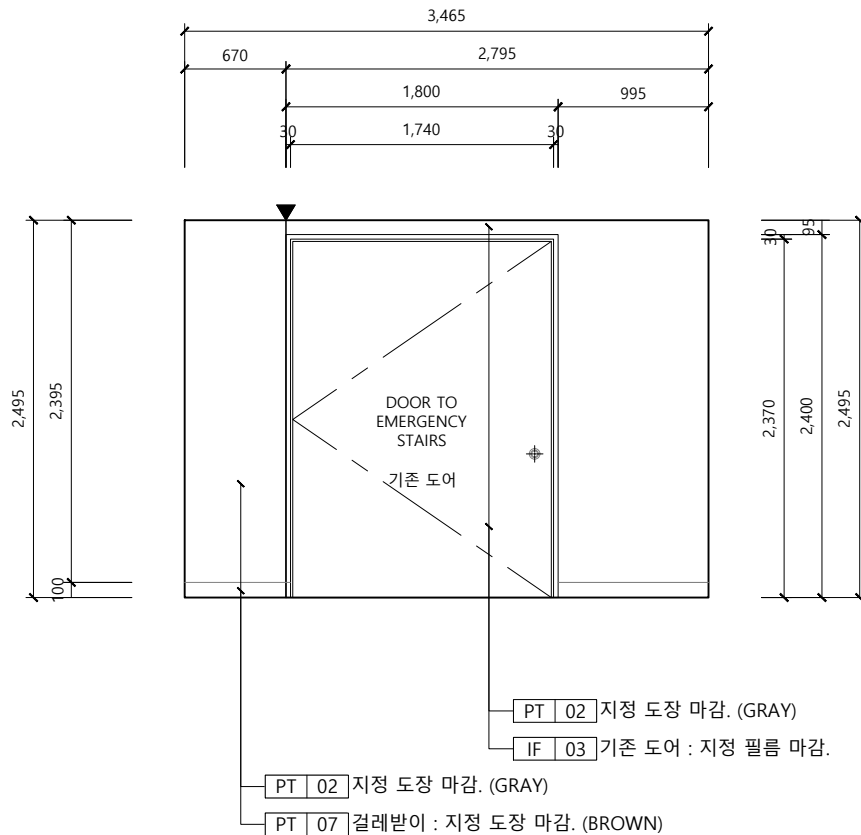

5 입면도 04 [B214]

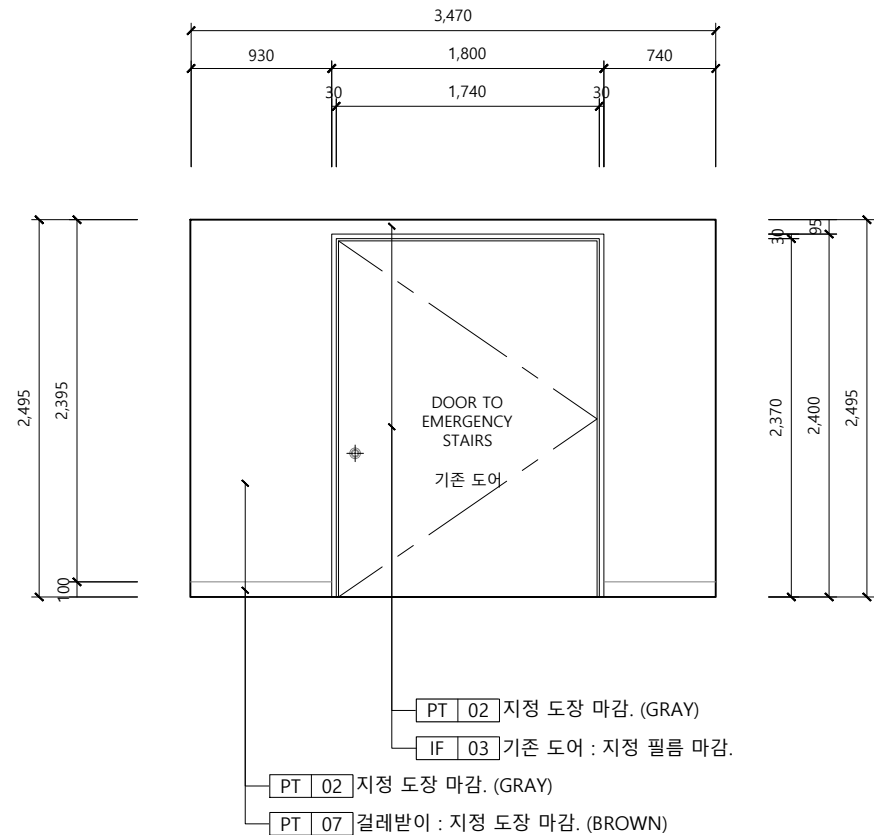

6 입면도 05 [B214]

SCALE
A3 : 1/50


공사명
PROJECT TITLE



부천대학교
BUCHEON UNIVERSITY

부천대학교 밀레니엄관

NOTE

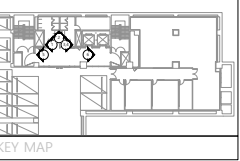

KEY MAP

※ 현장 실측 확인 必 ※

DRAWN BY

CHECKED BY

APPROVED BY



8, Baekjegobun-ro 50-gil,
Songpa-gu, Seoul, Republic of Korea
T. 02) 472-0451 / F. 02) 472-0452

DRAWING NAME
밀레니엄관 지하 2층
입면도 03
[엘레베이터홀 02]


SCALE
1/50

DATE
2026/06/26


PROJECT NO.
2026-06

DRAWING NO.
E-103

SHEET NO.
016

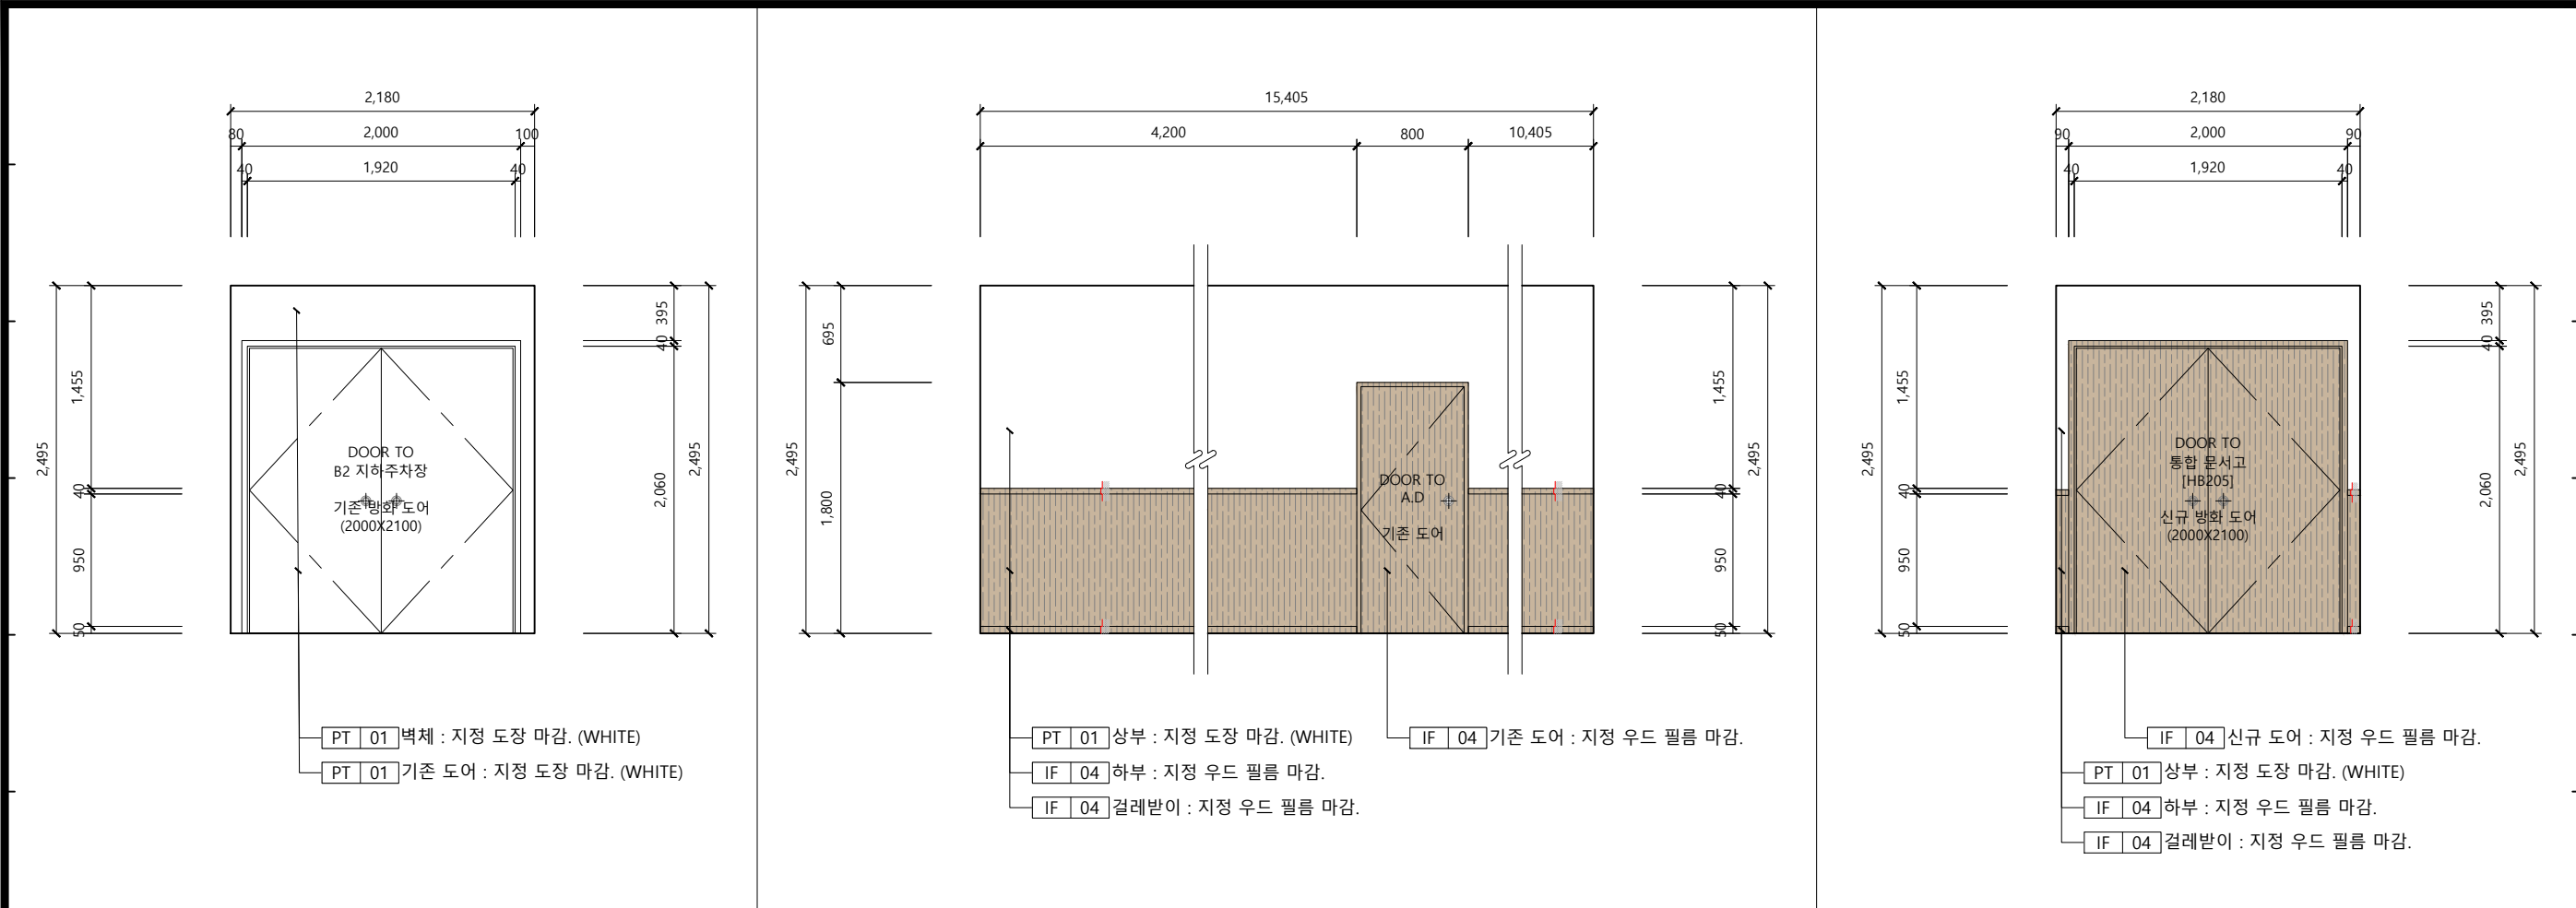

1 밀레니엄관 지하 2층_ 입면도 01 [복도] 2 밀레니엄관 지하 2층_ 입면도 02 [복도] 2 입면도 03 [복도]

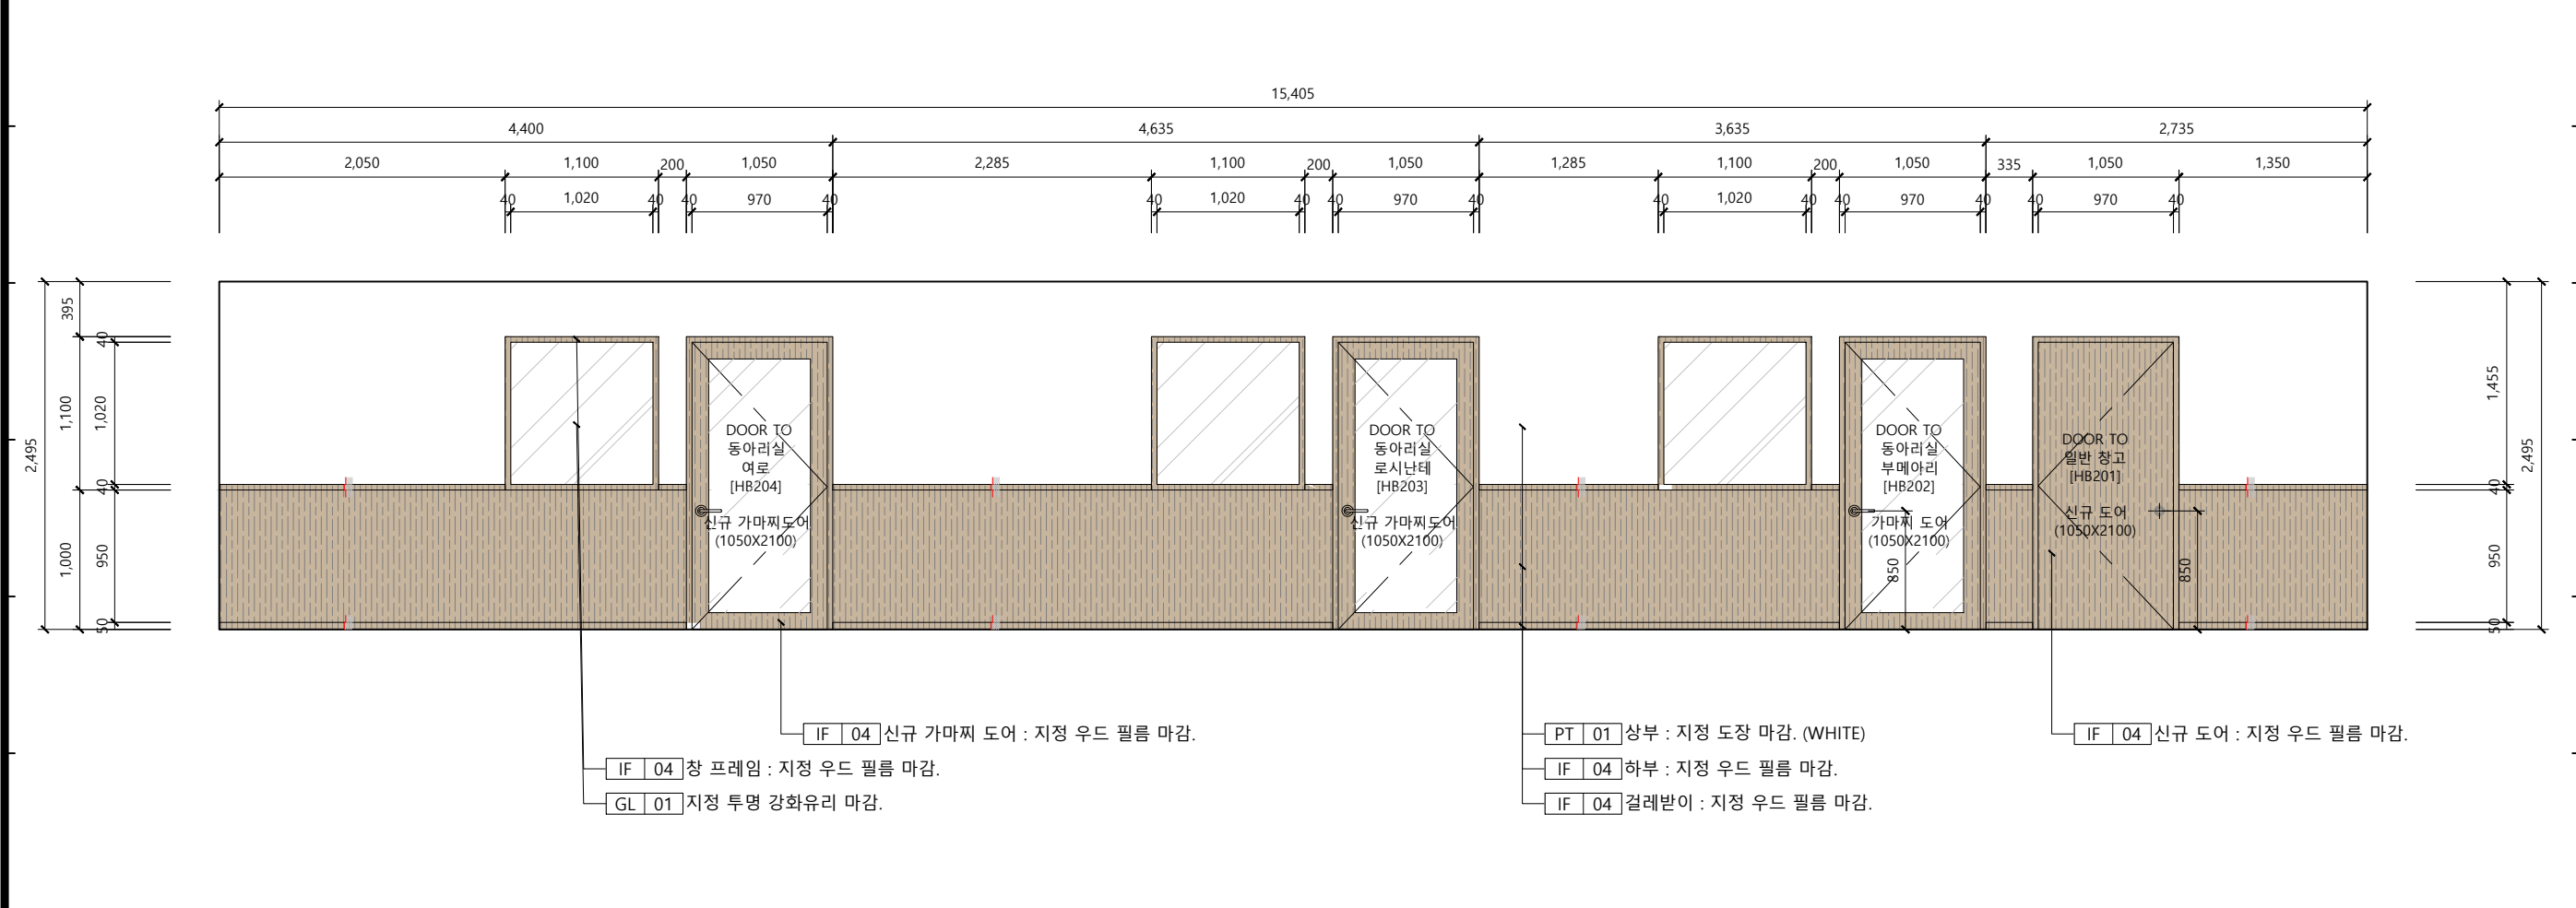

3 밀레니엄관 지하 2층_ 입면도 04 [복도]

공사명 PROJECT TITLE

부천대학교
BUcheon UNIVERSITY

- 부천대학교 밀레니엄관 -

NOTE

KEY MAP

※ 현장 실측 확인 ※

DRAWN BY

CHECKED BY

APPROVED BY

on design
8, Baekjegobun-ro 50-gil,
Songpa-gu, Seoul, Republic of Korea
T. 02) 472-0451 / F. 02) 472-0452

DRAWING NAME
밀레니엄관 지하 2층
입면도 04
[복도]


SCALE
1/50

DATE
2026/06/26

PROJECT NO.
2026-06


DRAWING NO.
E-104

SHEET NO.
017

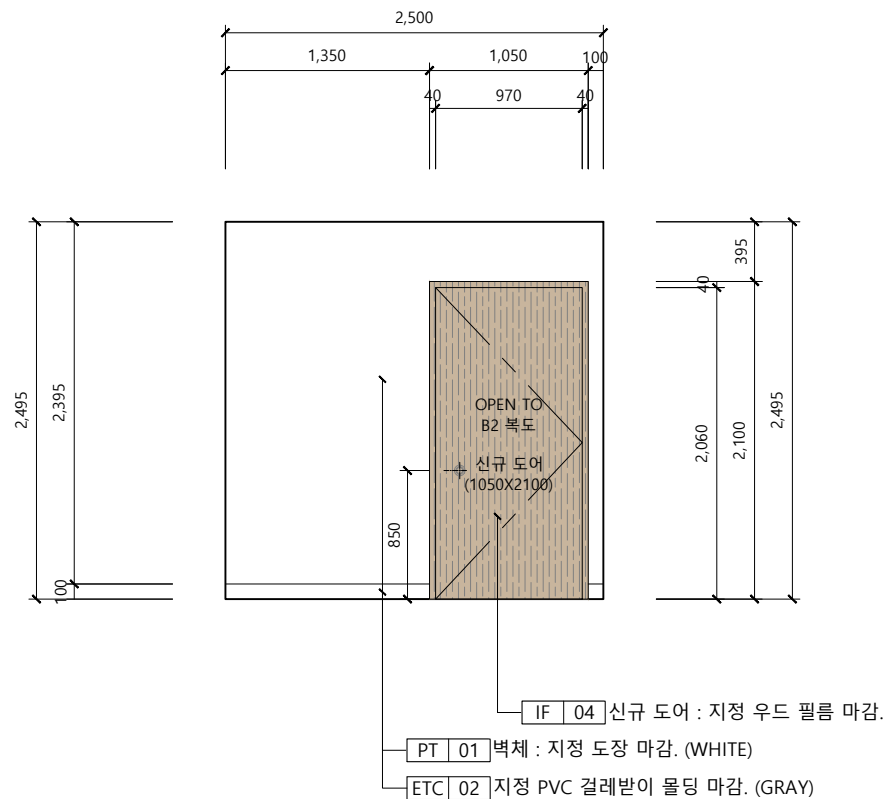


1 밀레니엄관 지하 2층_ 입면도 01 [HB201]

SCALE
A3 : 1/50

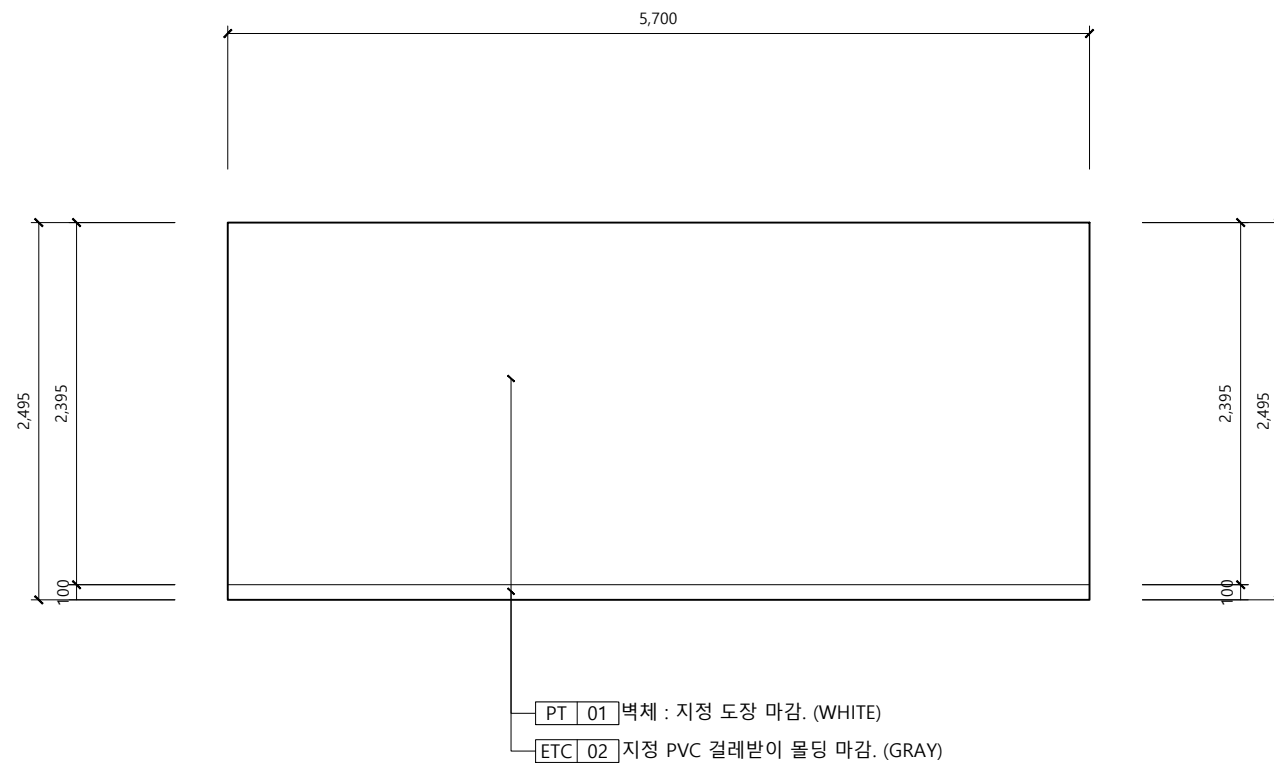


2 밀레니엄관 지하 2층_ 입면도 02 [HB201]

SCALE
A3 : 1/50

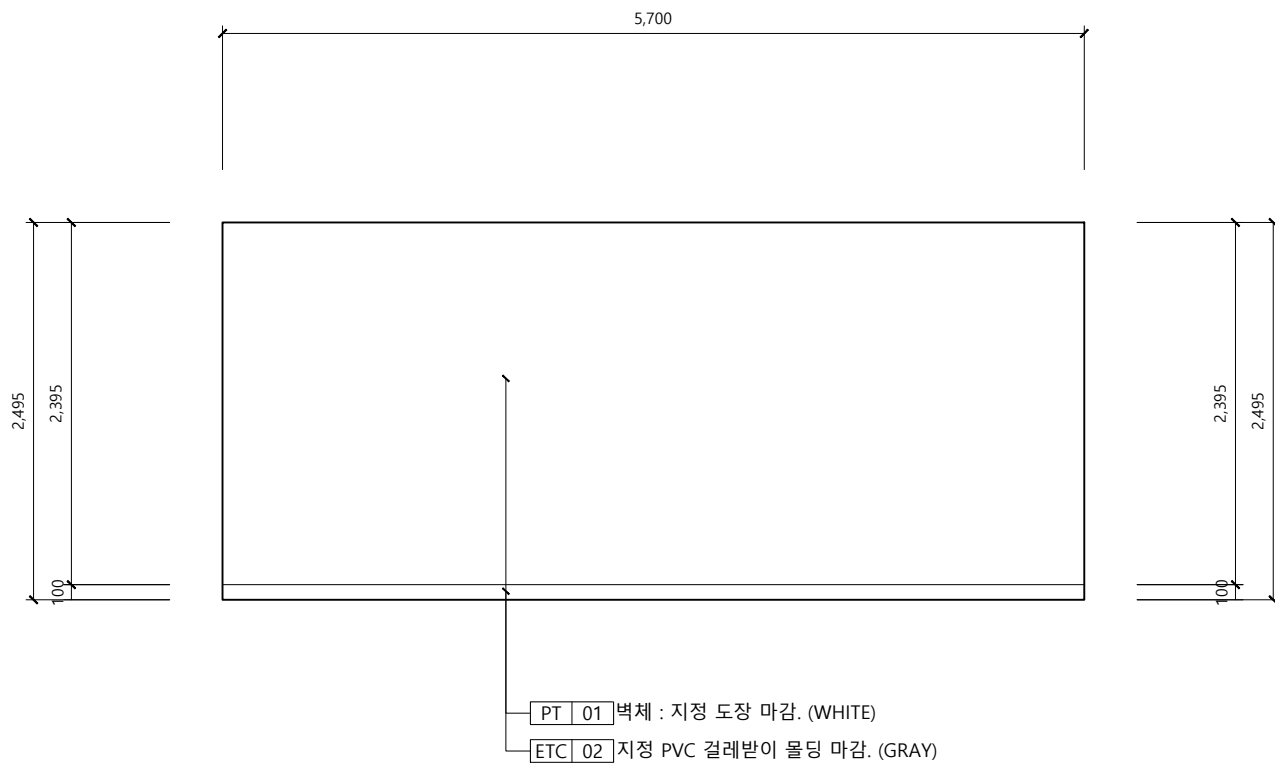

3 밀레니엄관 지하 2층_ 입면도 03 [HB201]

SCALE
A3 : 1/50

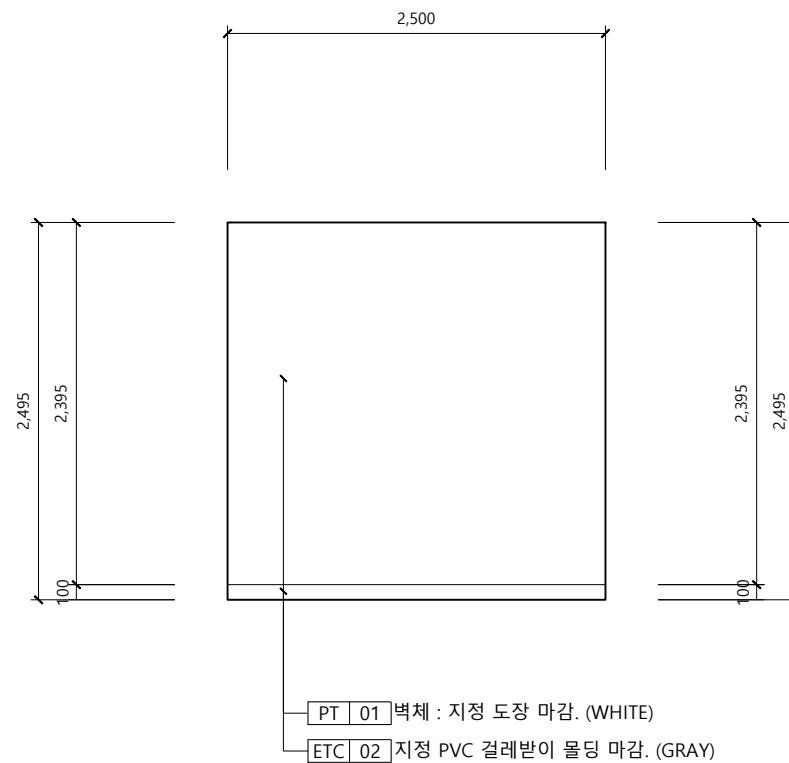

4 밀레니엄관 지하 2층_ 입면도 04 [HB201]

SCALE
A3 : 1/50


공사명
PROJECT TITLE



부천대학교
BUCHEON UNIVERSITY

부천대학교 밀레니엄관

NOTE

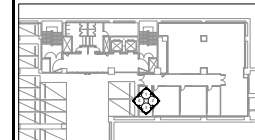

KEY MAP

※ 현장 실측 확인 必 ※

6		
5		
4		
3		
2		
1		

DRAWN BY

CHECKED BY

APPROVED BY



8, Baekjegobun-ro 50-gil,
Songpa-gu, Seoul, Republic of Korea
T. 02) 472-0451 / F. 02) 472-0452

DRAWING NAME
밀레니엄관 지하 2층
입면도 05
[일반 참고]


SCALE
1/50

DATE
2026/06/26


PROJECT NO.
2026-06

DRAWING NO.
E-105

SHEET NO.
018

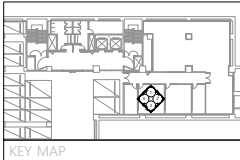


6		
5		
4		
3		
2		
1		

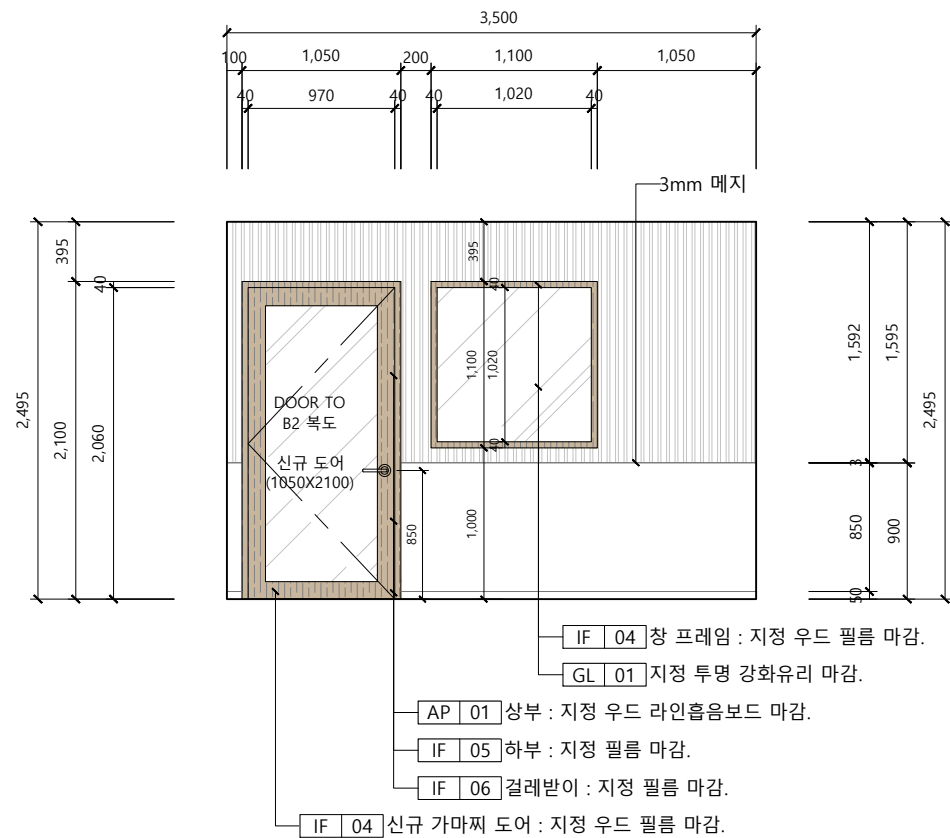

1 밀레니엄관 지하 2층_ 입면도 01 [HB202]

SCALE


A3 : 1/50

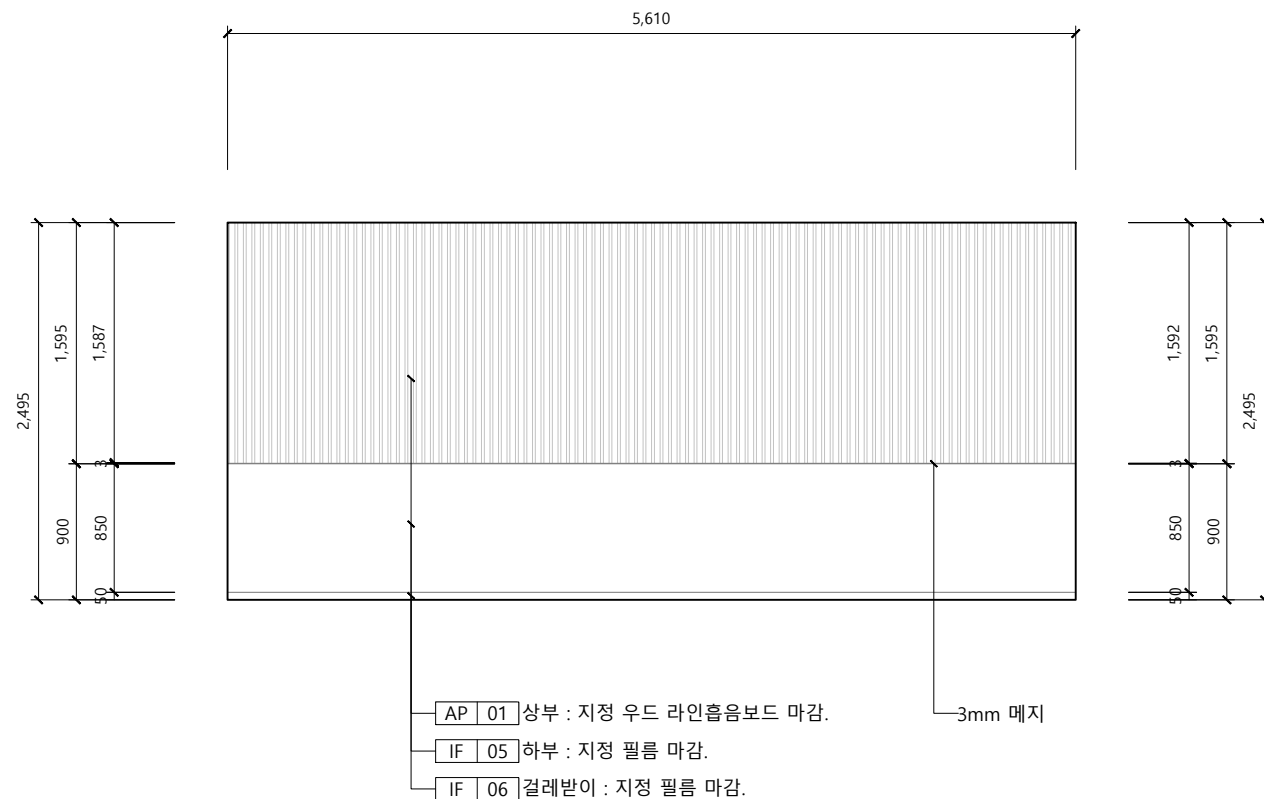

2 밀레니엄관 지하 2층_ 입면도 02 [HB202]

SCALE


A3 : 1/50

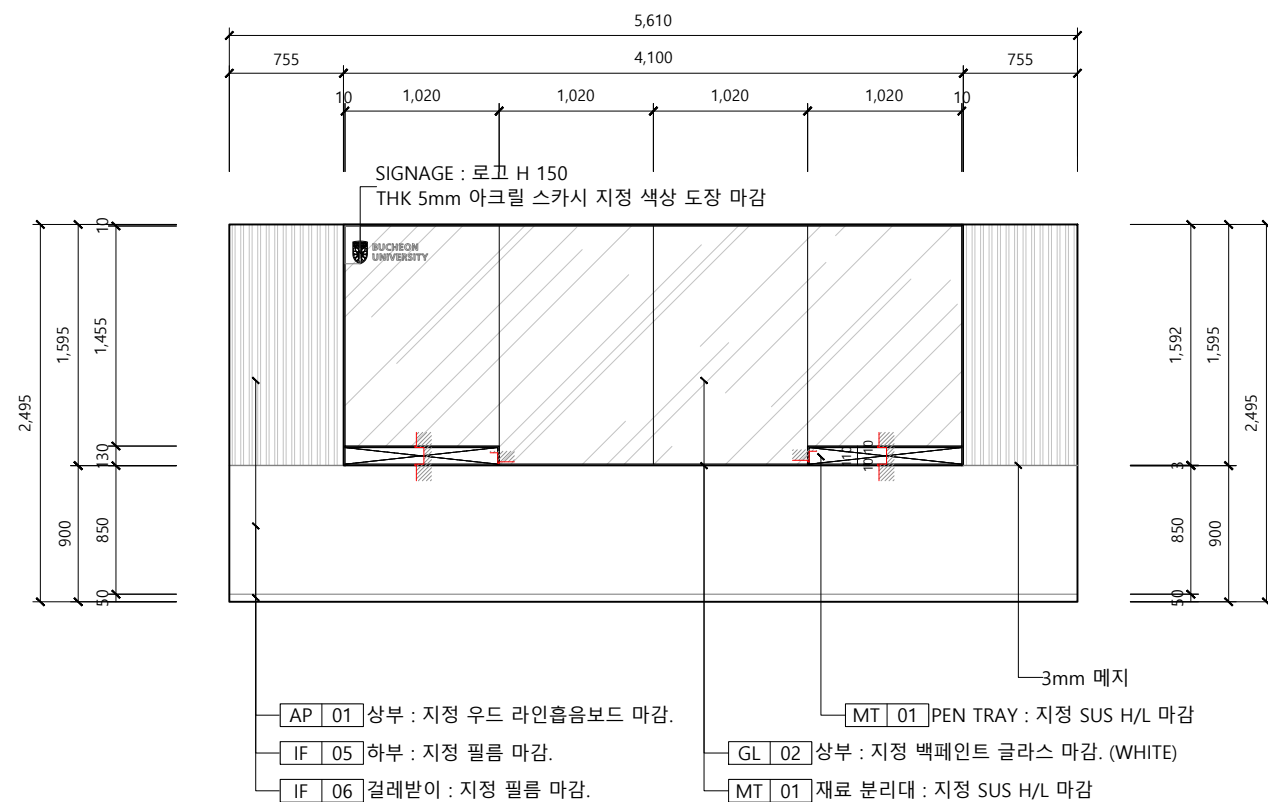

3 밀레니엄관 지하 2층_ 입면도 03 [HB202]

SCALE






A3 : 1/50




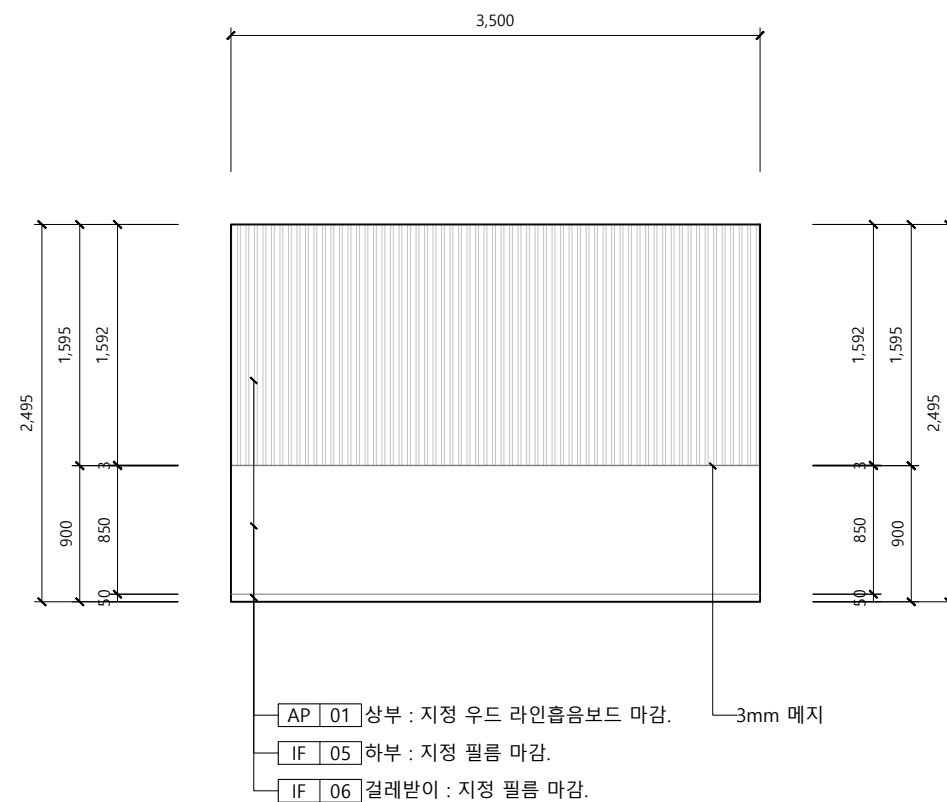


4 밀레니엄관 지하 2층_ 입면도 04 [HB202]

SCALE


A3 : 1/50

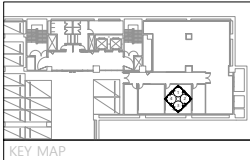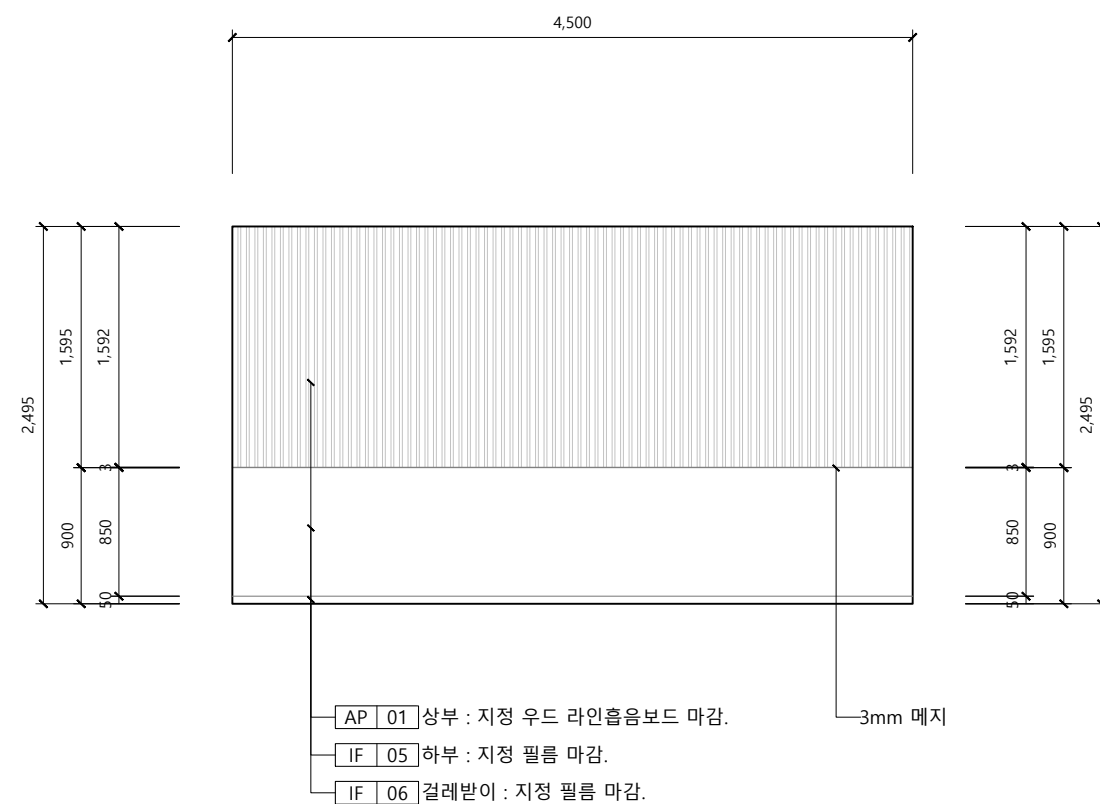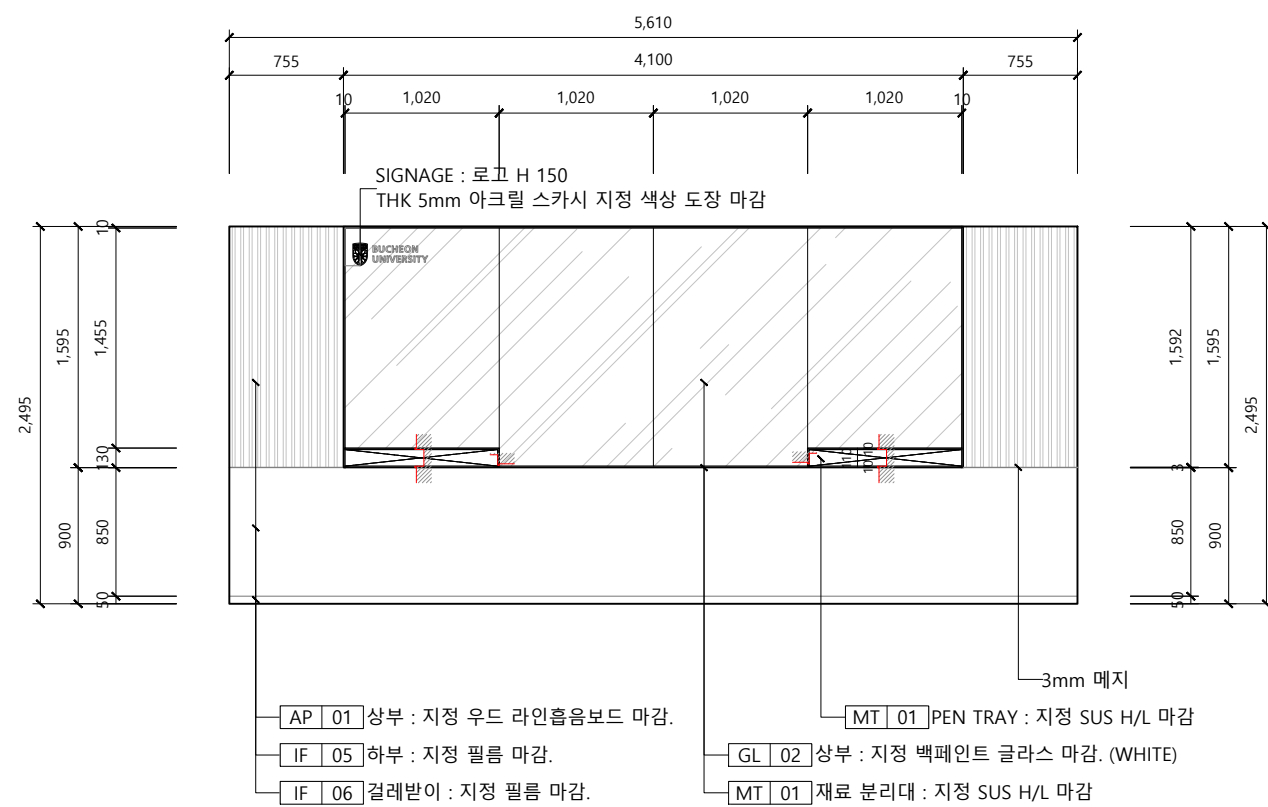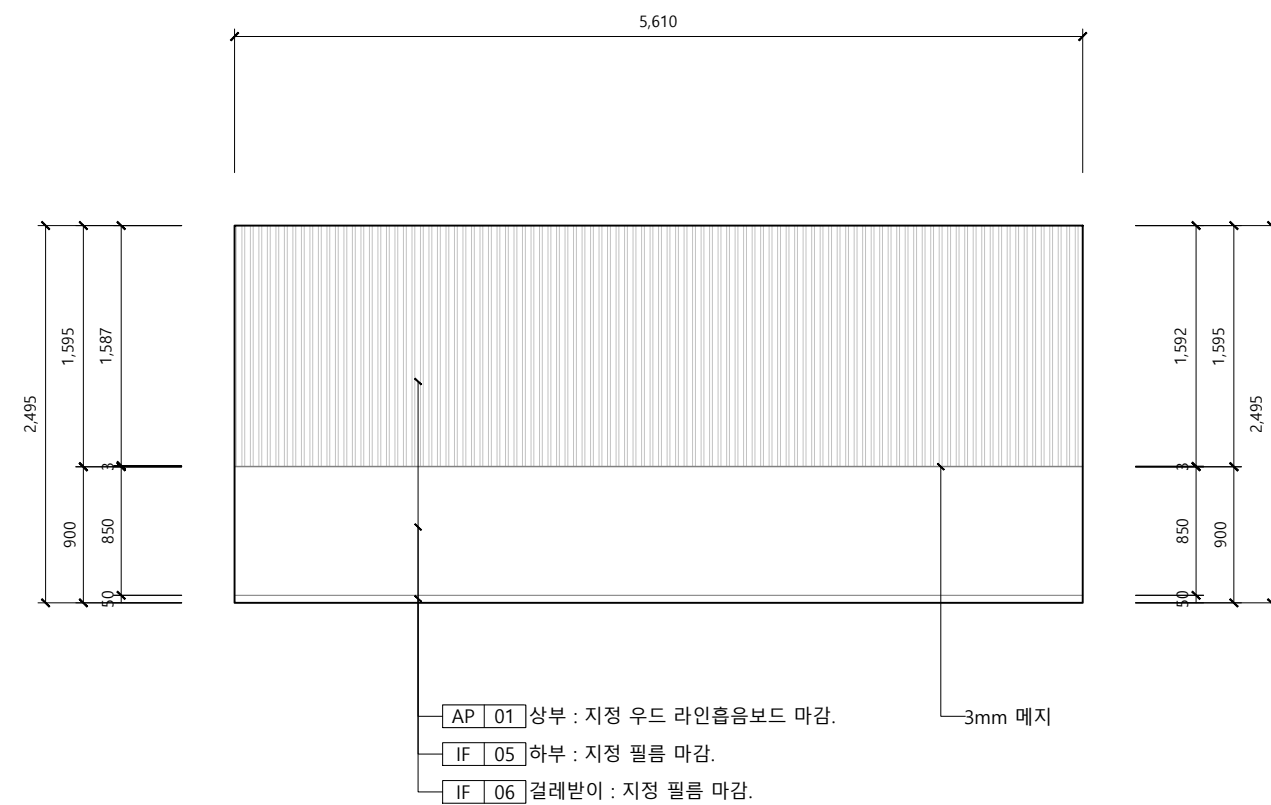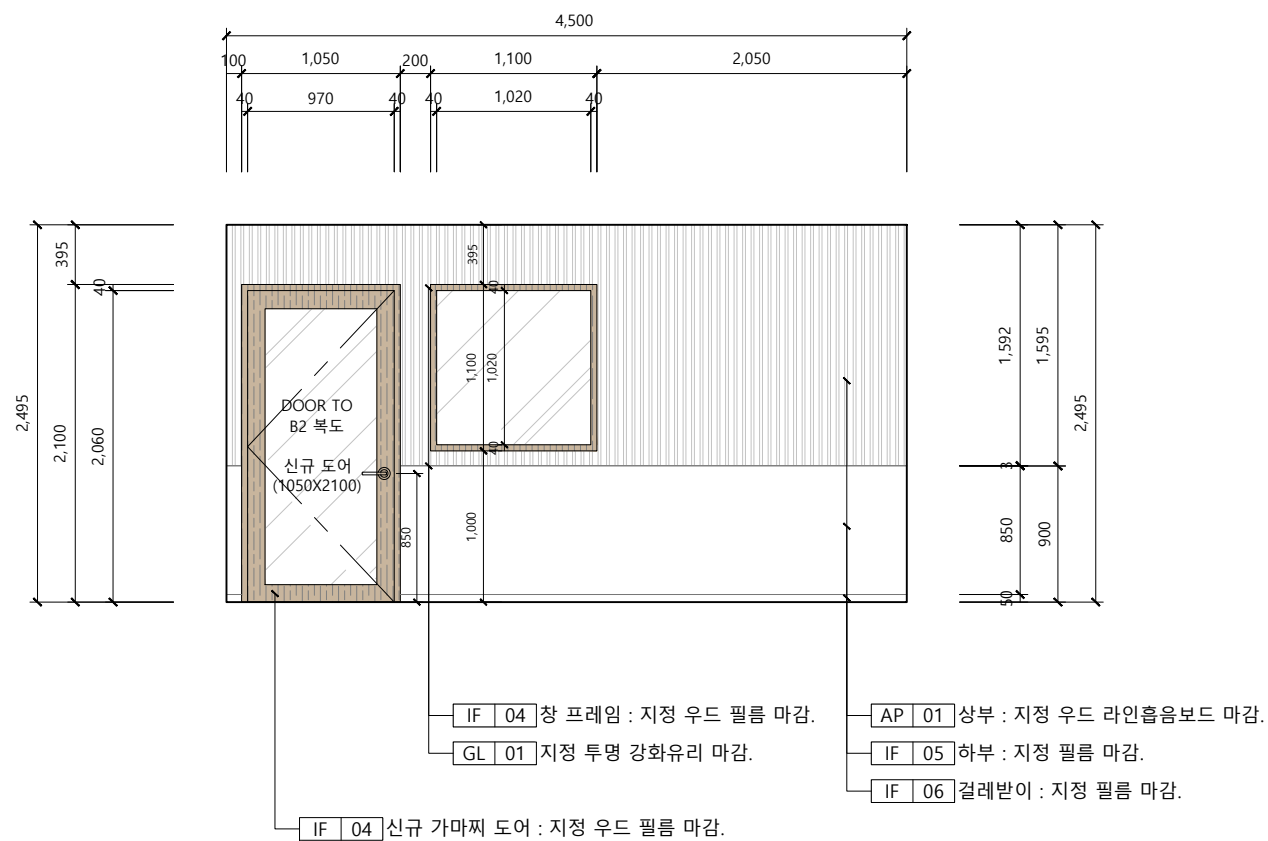

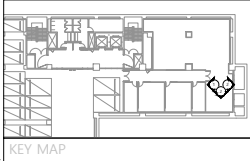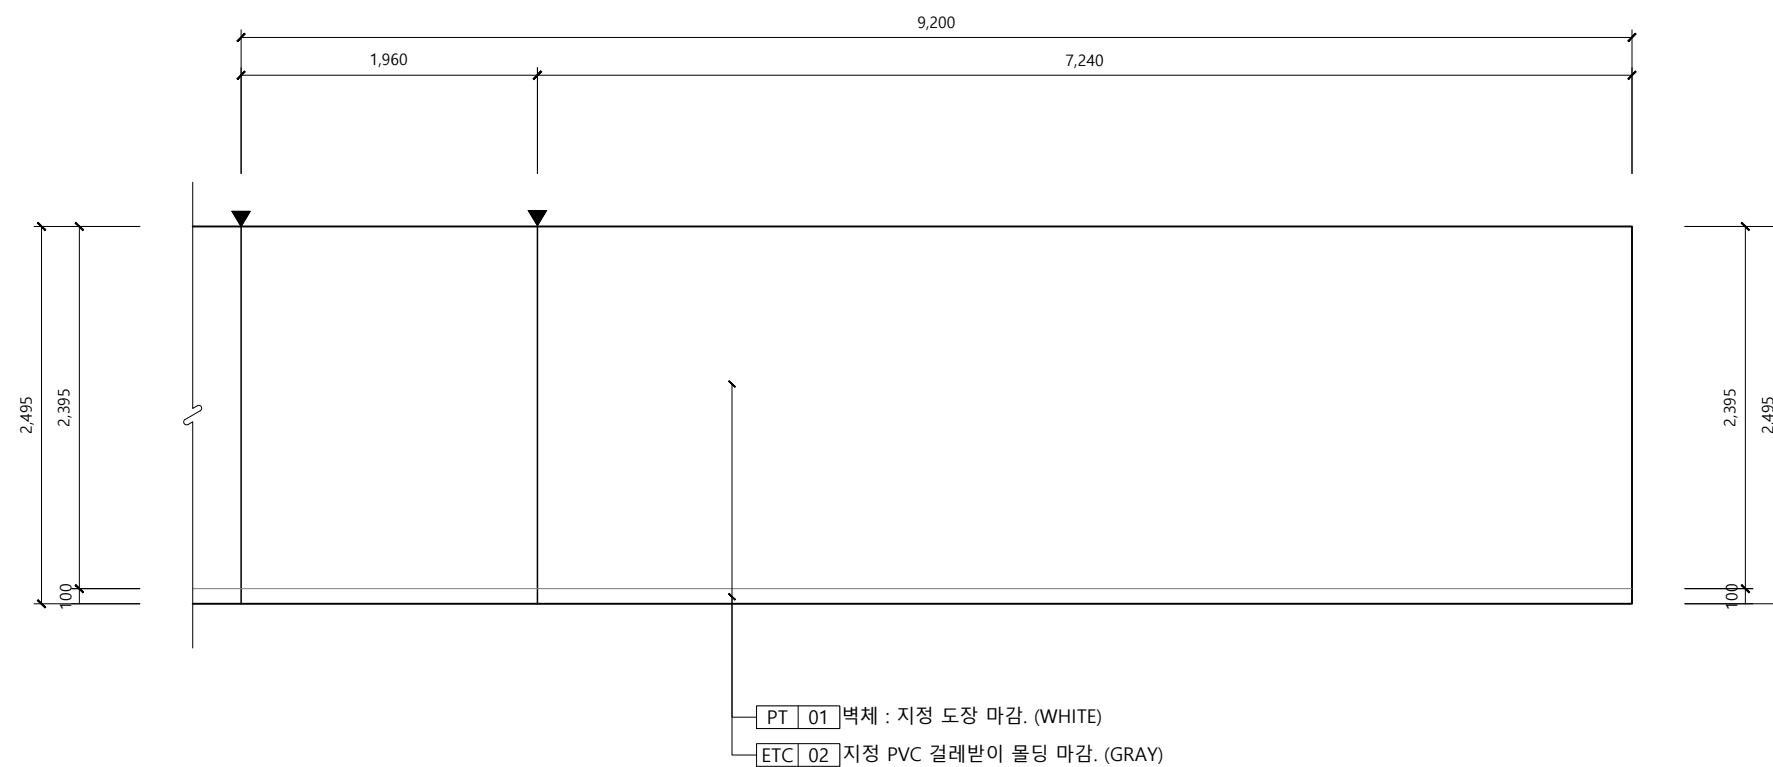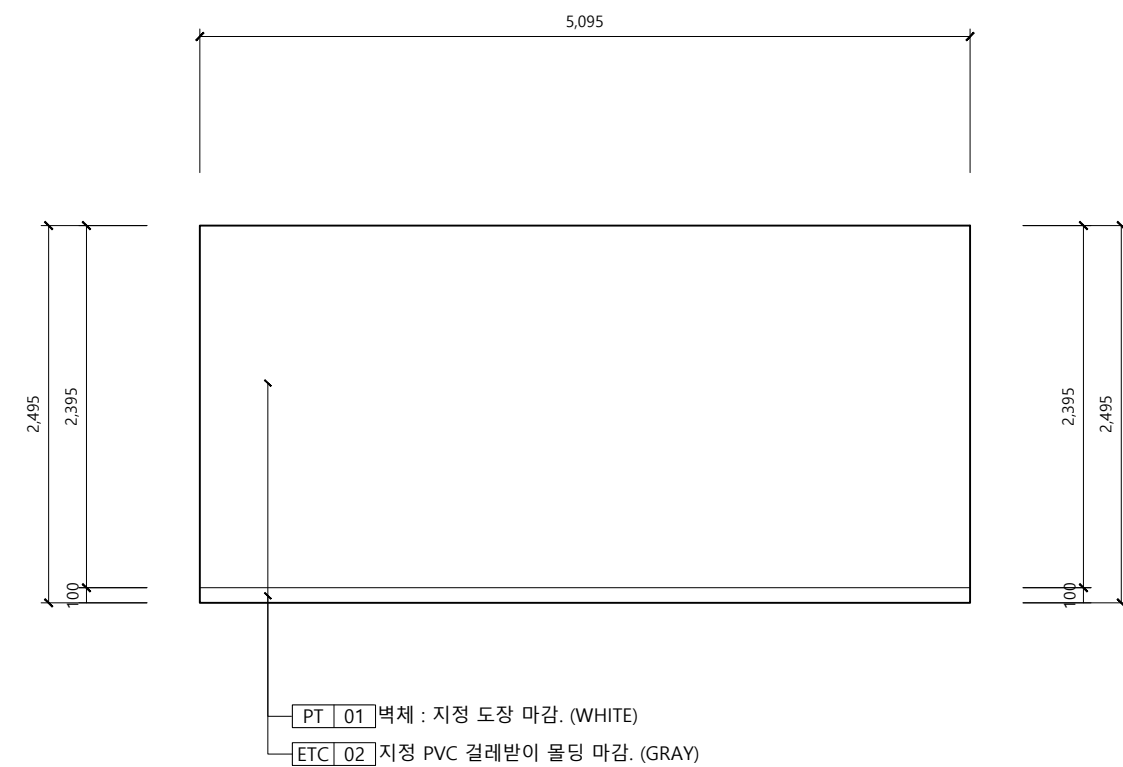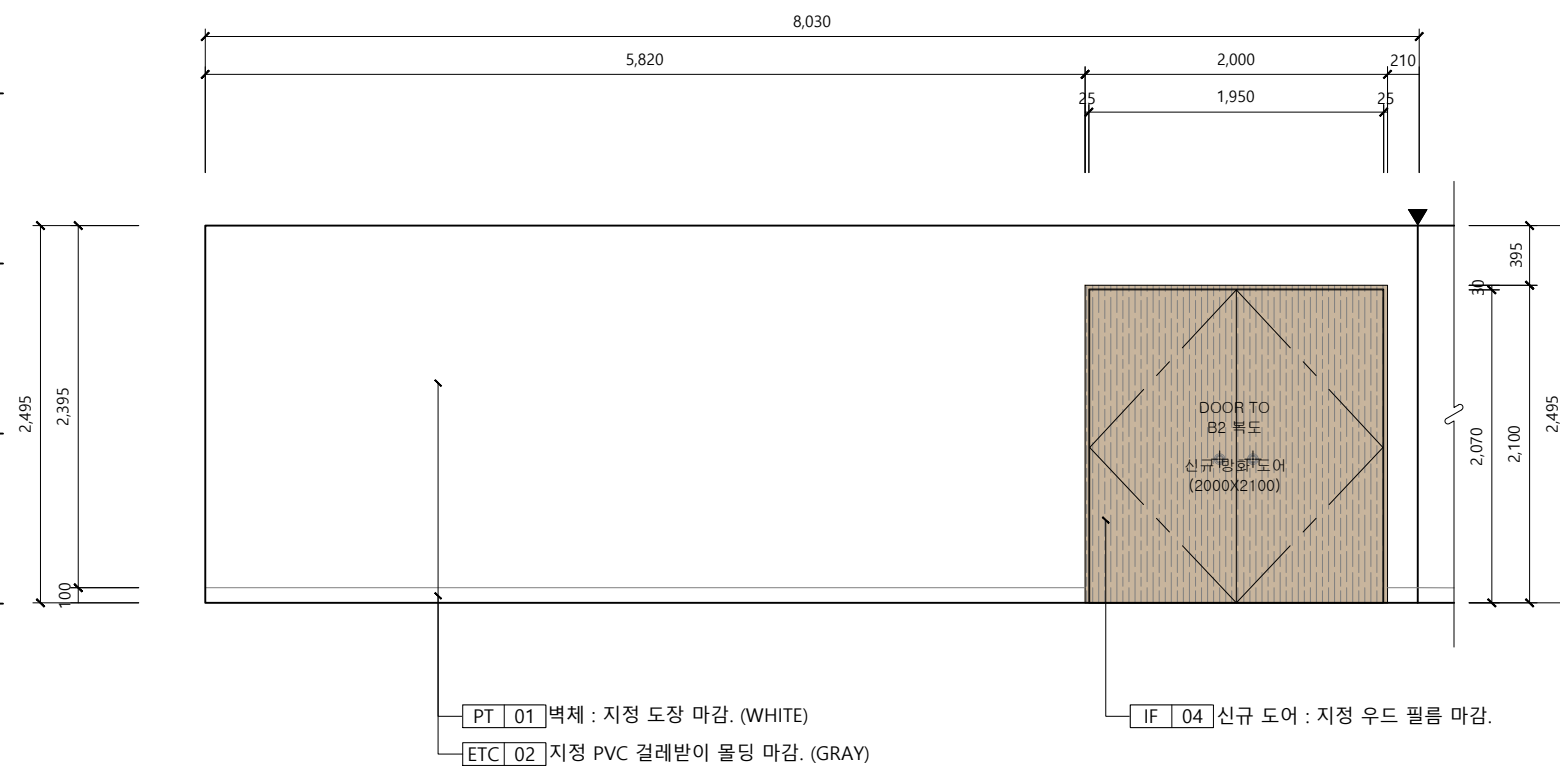


		



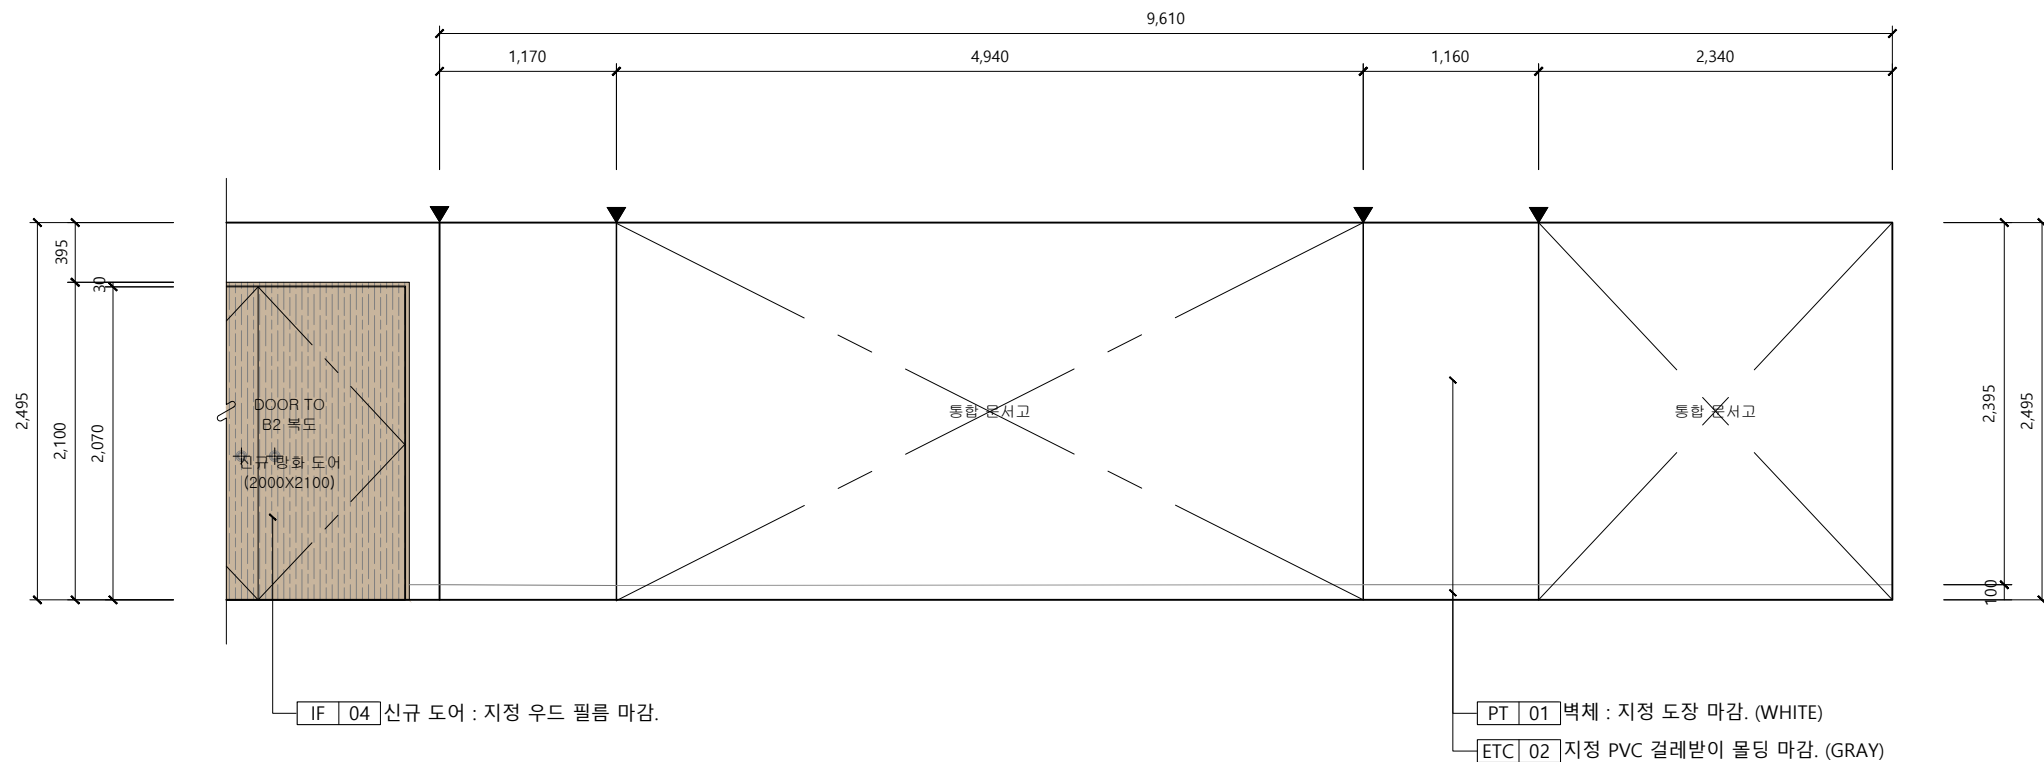

1 밀레니엄관 지하 2층_ 입면도 01 [HB205]

SCALE
A3 : 1/50

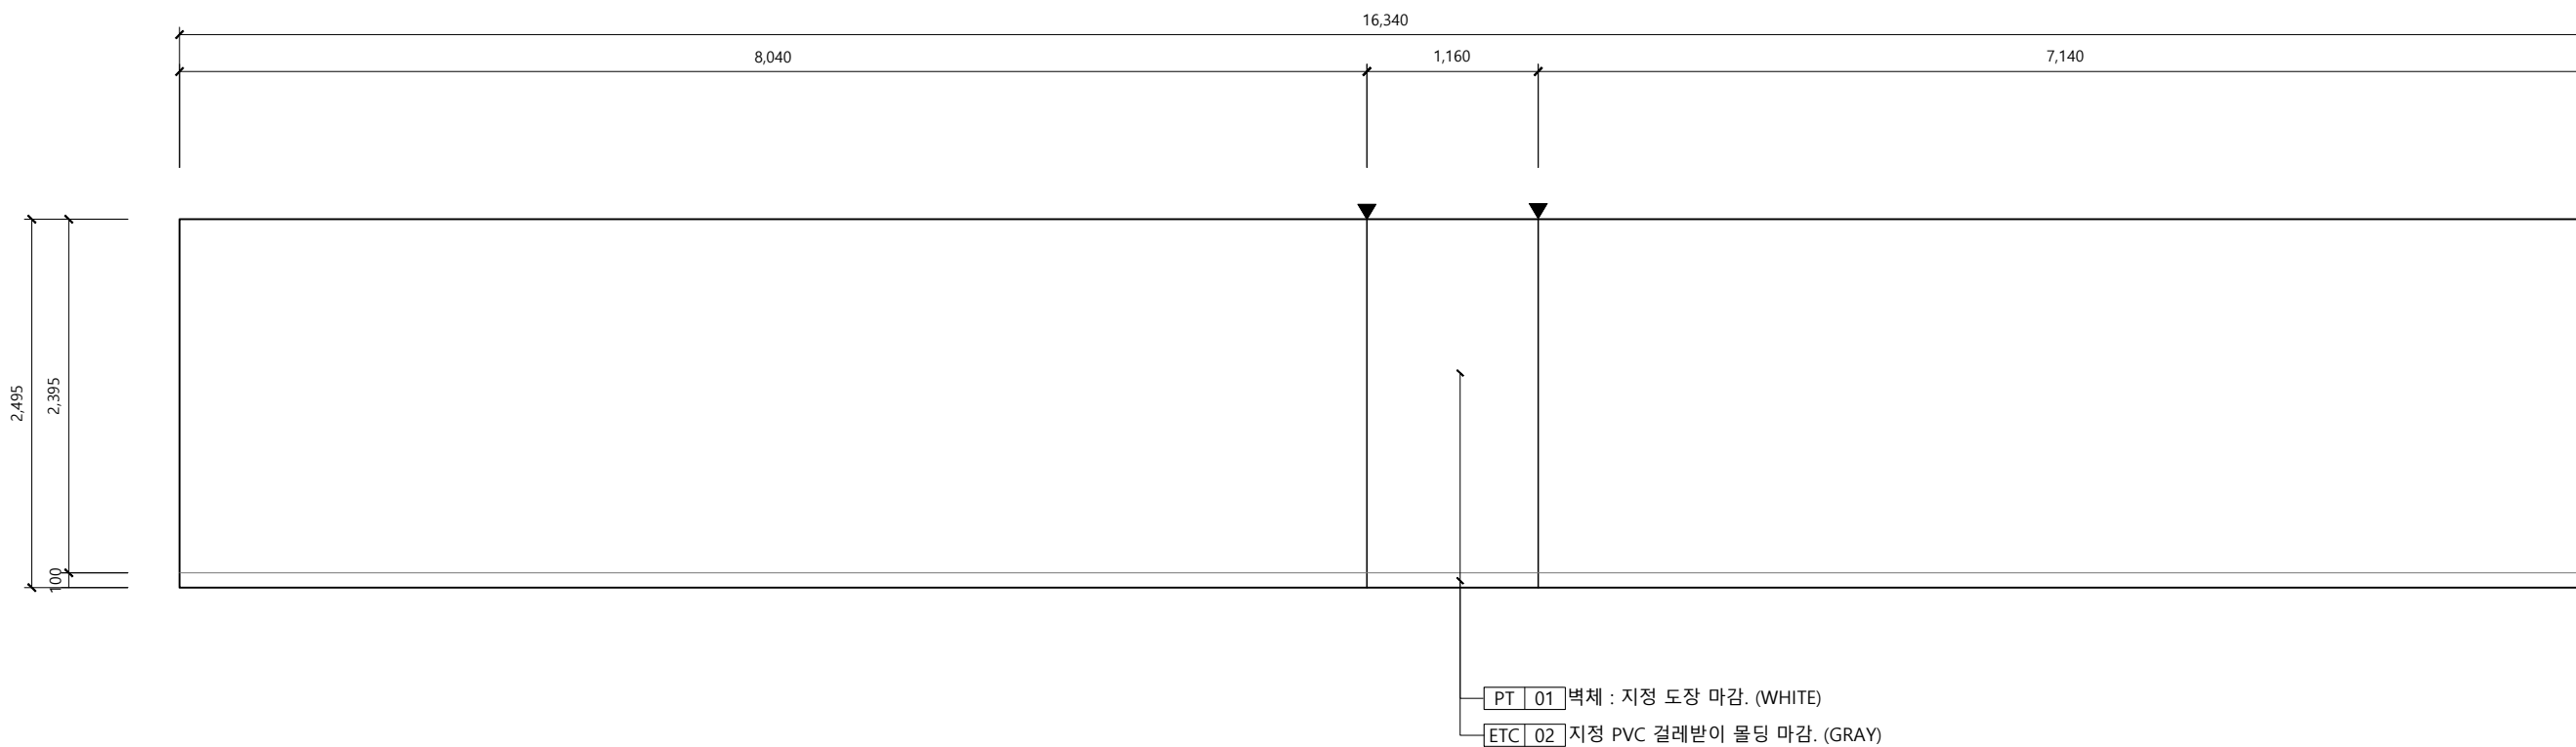

2 밀레니엄관 지하 2층_ 입면도 02 [HB205]

SCALE
A3 : 1/50


공사명
PROJECT TITLE



부천대학교
BUCHEON UNIVERSITY

부천대학교 밀레니엄관

NOTE

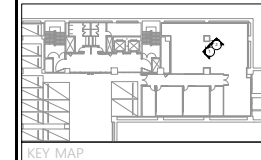

KEY MAP

※ 현장 실측 확인 必 ※

△6		
△5		
△4		
△3		
△2		
△1		

DRAWN BY

CHECKED BY

APPROVED BY



8, Baekjegobun-ro 50-gil,
Songpa-gu, Seoul, Republic of Korea
T. 02) 472-0451 / F. 02) 472-0452

DRAWING NAME
밀레니엄관 지하 2층
입면도 10
[문서고 02]


SCALE
1/50

DATE
2026/06/26

PROJECT NO.
2026-06


DRAWING NO.
E-110

SHEET NO.
023

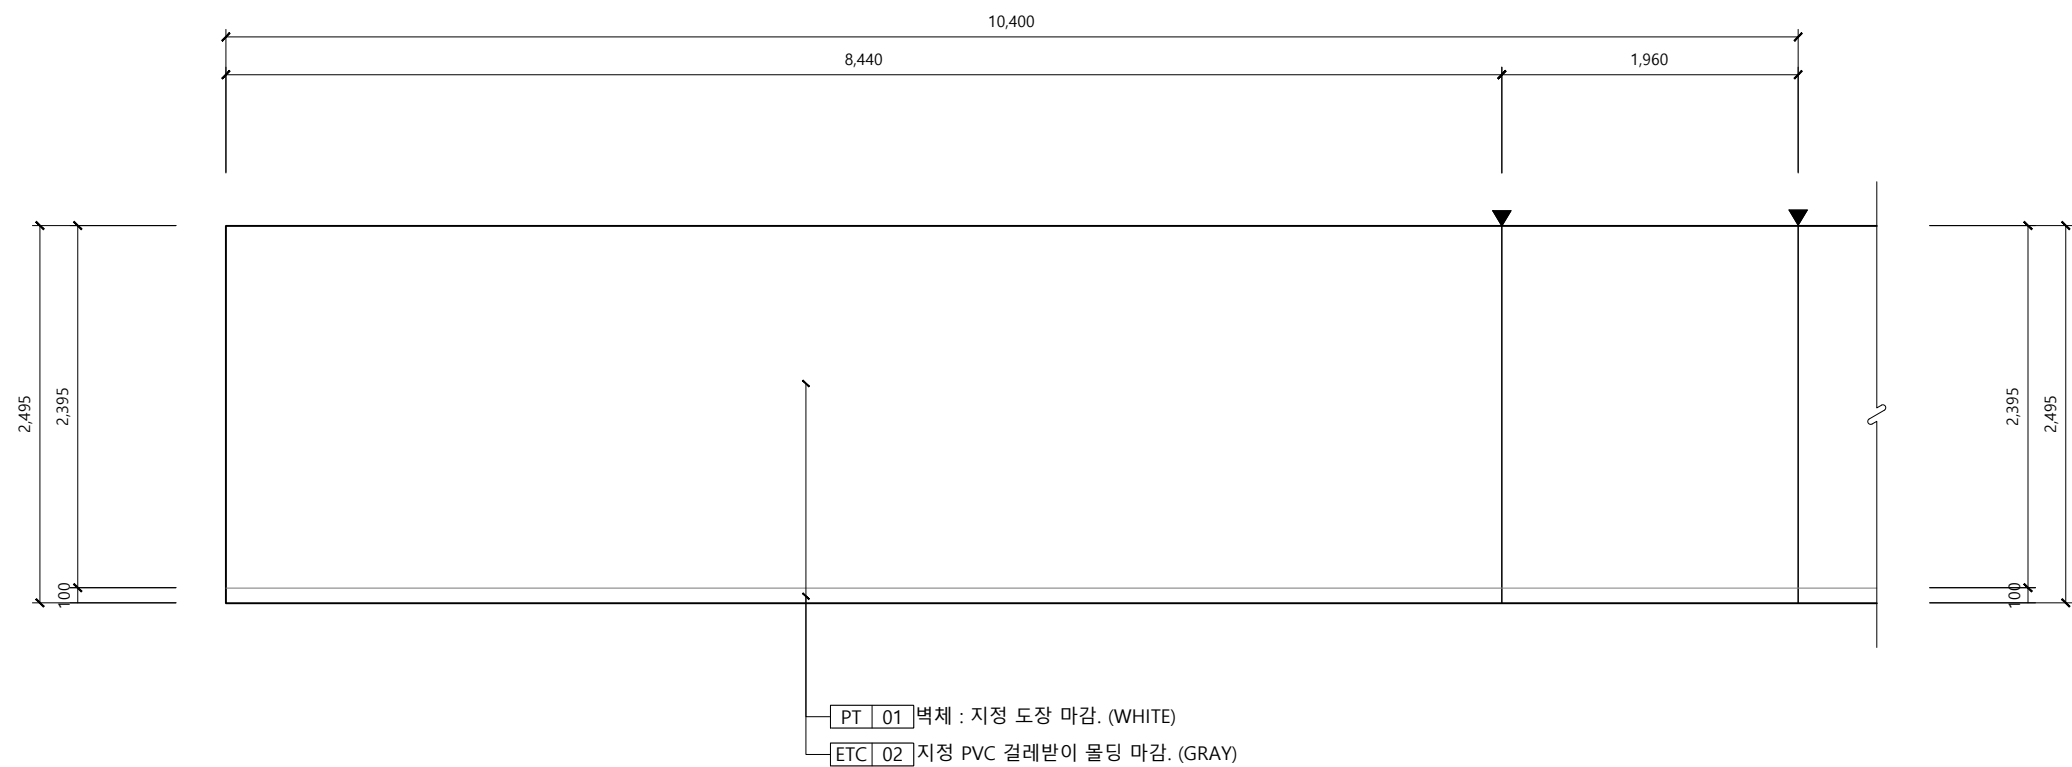

1 밀레니엄관 지하 2층_입면도 01 [HB205]

SCALE	
A3 :	1/50

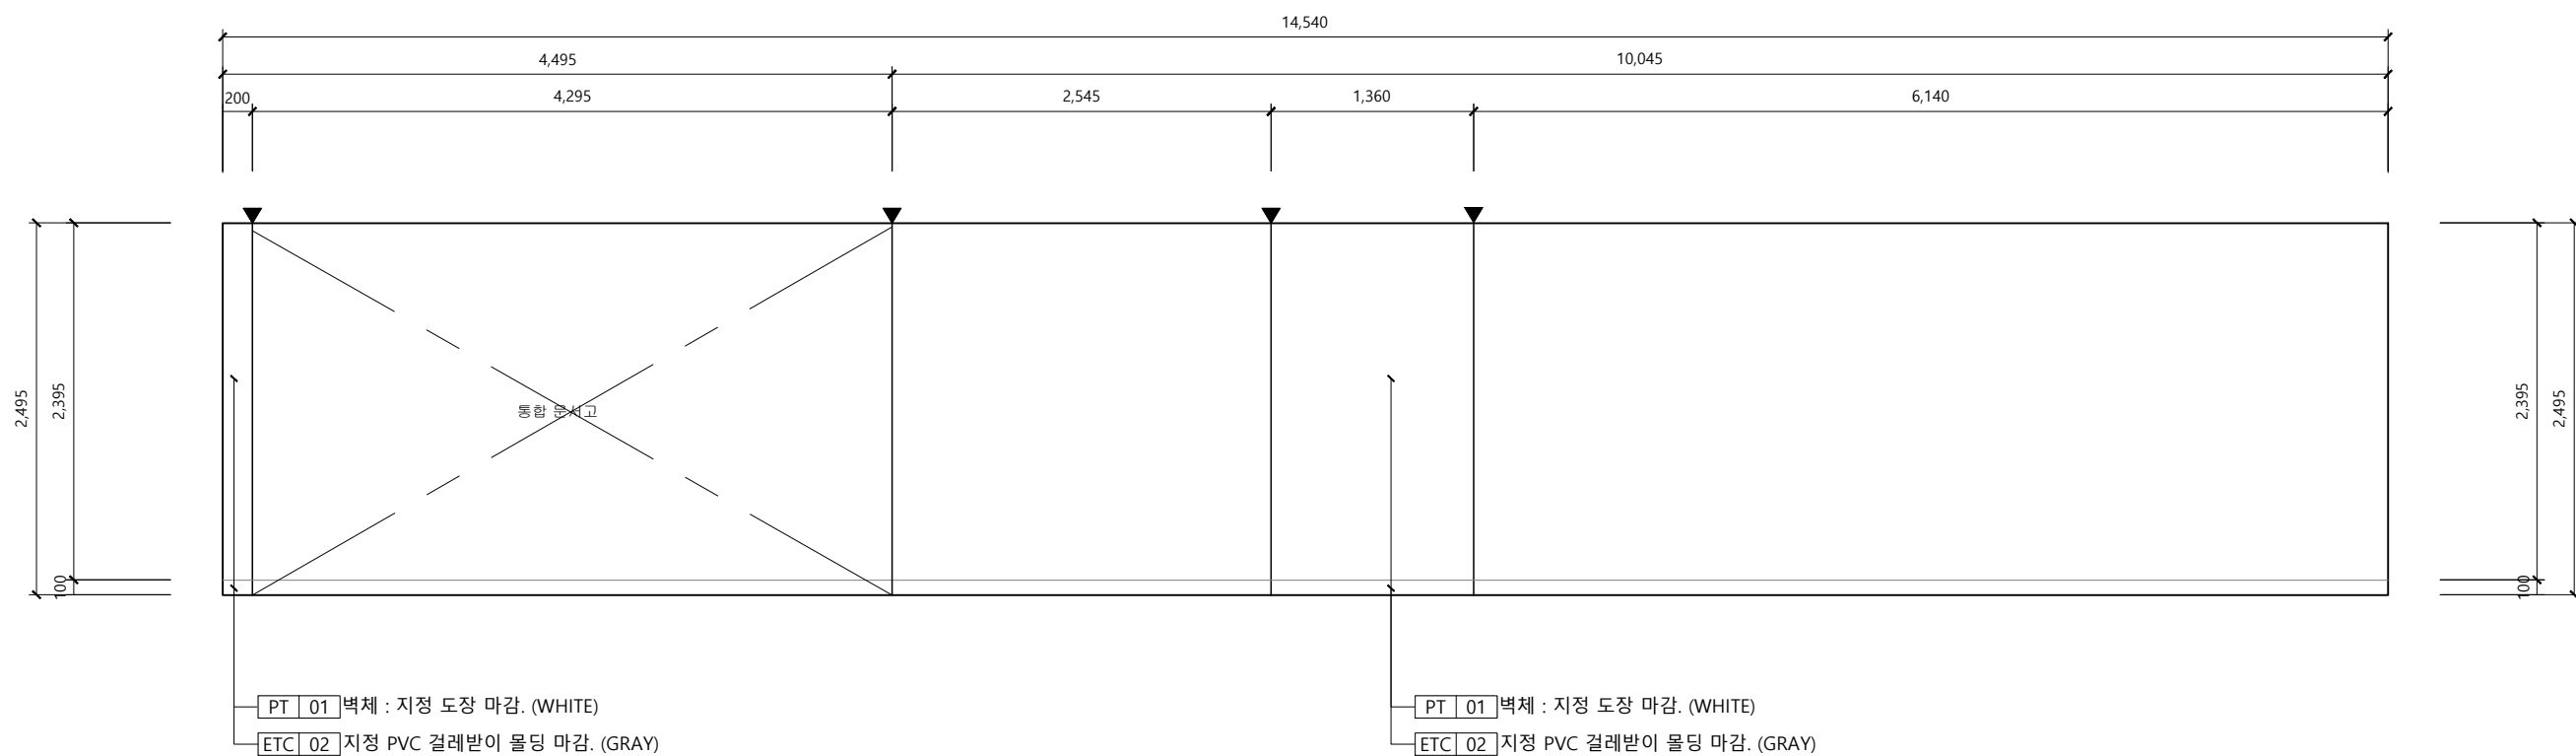


2 밀레니엄관 지하 2층_입면도 02 [HB205]

SCALE	
A3 :	1/50

부천대학교
BUCHEON UNIVERSITY

부천대학교 밀레니엄관 -

NOTE

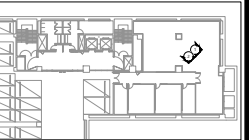

KEY MAP

※ 현장 실측 확인 必 ※

6		
5		
4		
3		
2		
1		

DRAWN BY

CHECKED BY _____

APPROVED BY



On design
8, Baekjegobun-ro 50-gil,
Songpa-gu, Seoul, Republic of Korea
T. 02) 472-0451 / F. 02) 472-0452

DRAWING NAME
밀레니엄관 지하 2층
입면도 11
[문서고 03]

SCALE 1/50

DATE 2026/06/26


PROJECT NO. 2026-06

DRAWING NO. E-111

SHEET NO. 024



NOTE

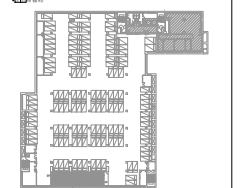

KEY MAP

- 신규 벽체
기존 벽체 유지

※ 현장 실측 확인 ※

DRAWN BY

CHECKED BY

APPROVED BY

8, Baekjegobun-ro 50-gil,
Songpa-gu, Seoul, Republic of Korea
T. 02) 472-0451 / F. 02) 472-0452

DRAWING NAME

밀레니엄관 지하 2층
DETAIL SYMBOL PLAN


SCALE 1/150


DATE 2026/06/26

PROJECT NO. 2026-06

DRAWING NO. P-110

SHEET NO. 025

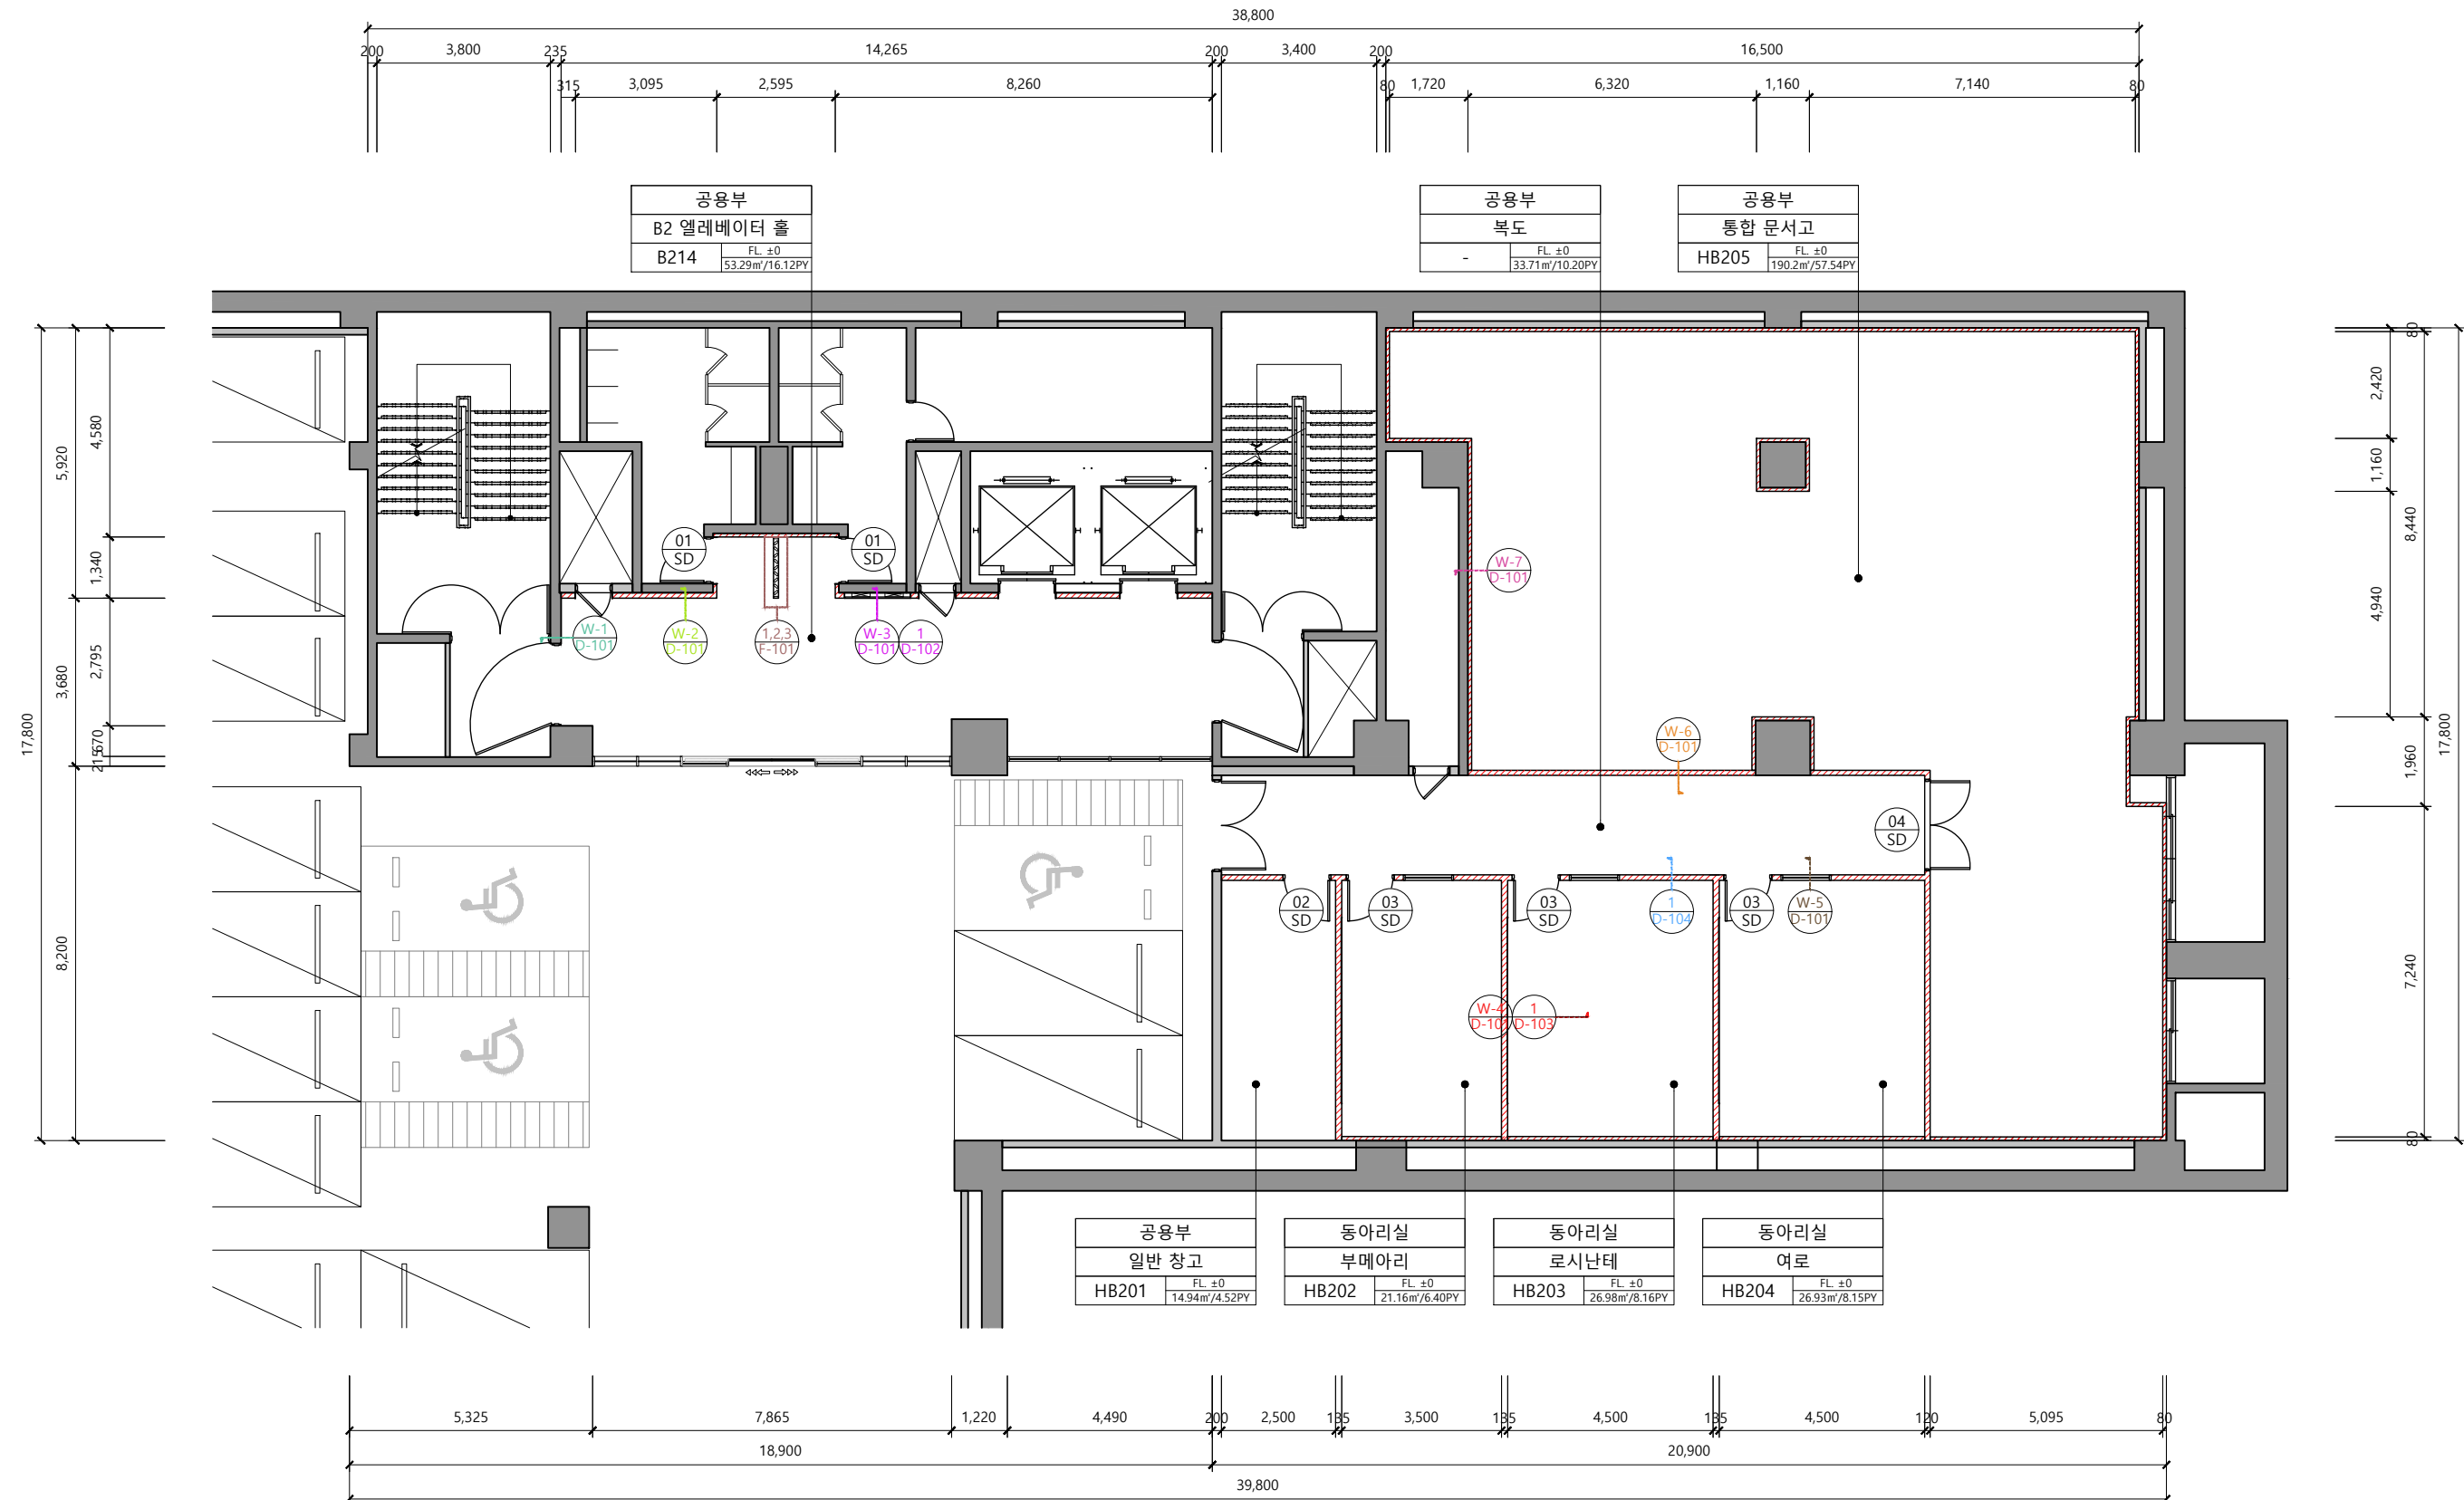

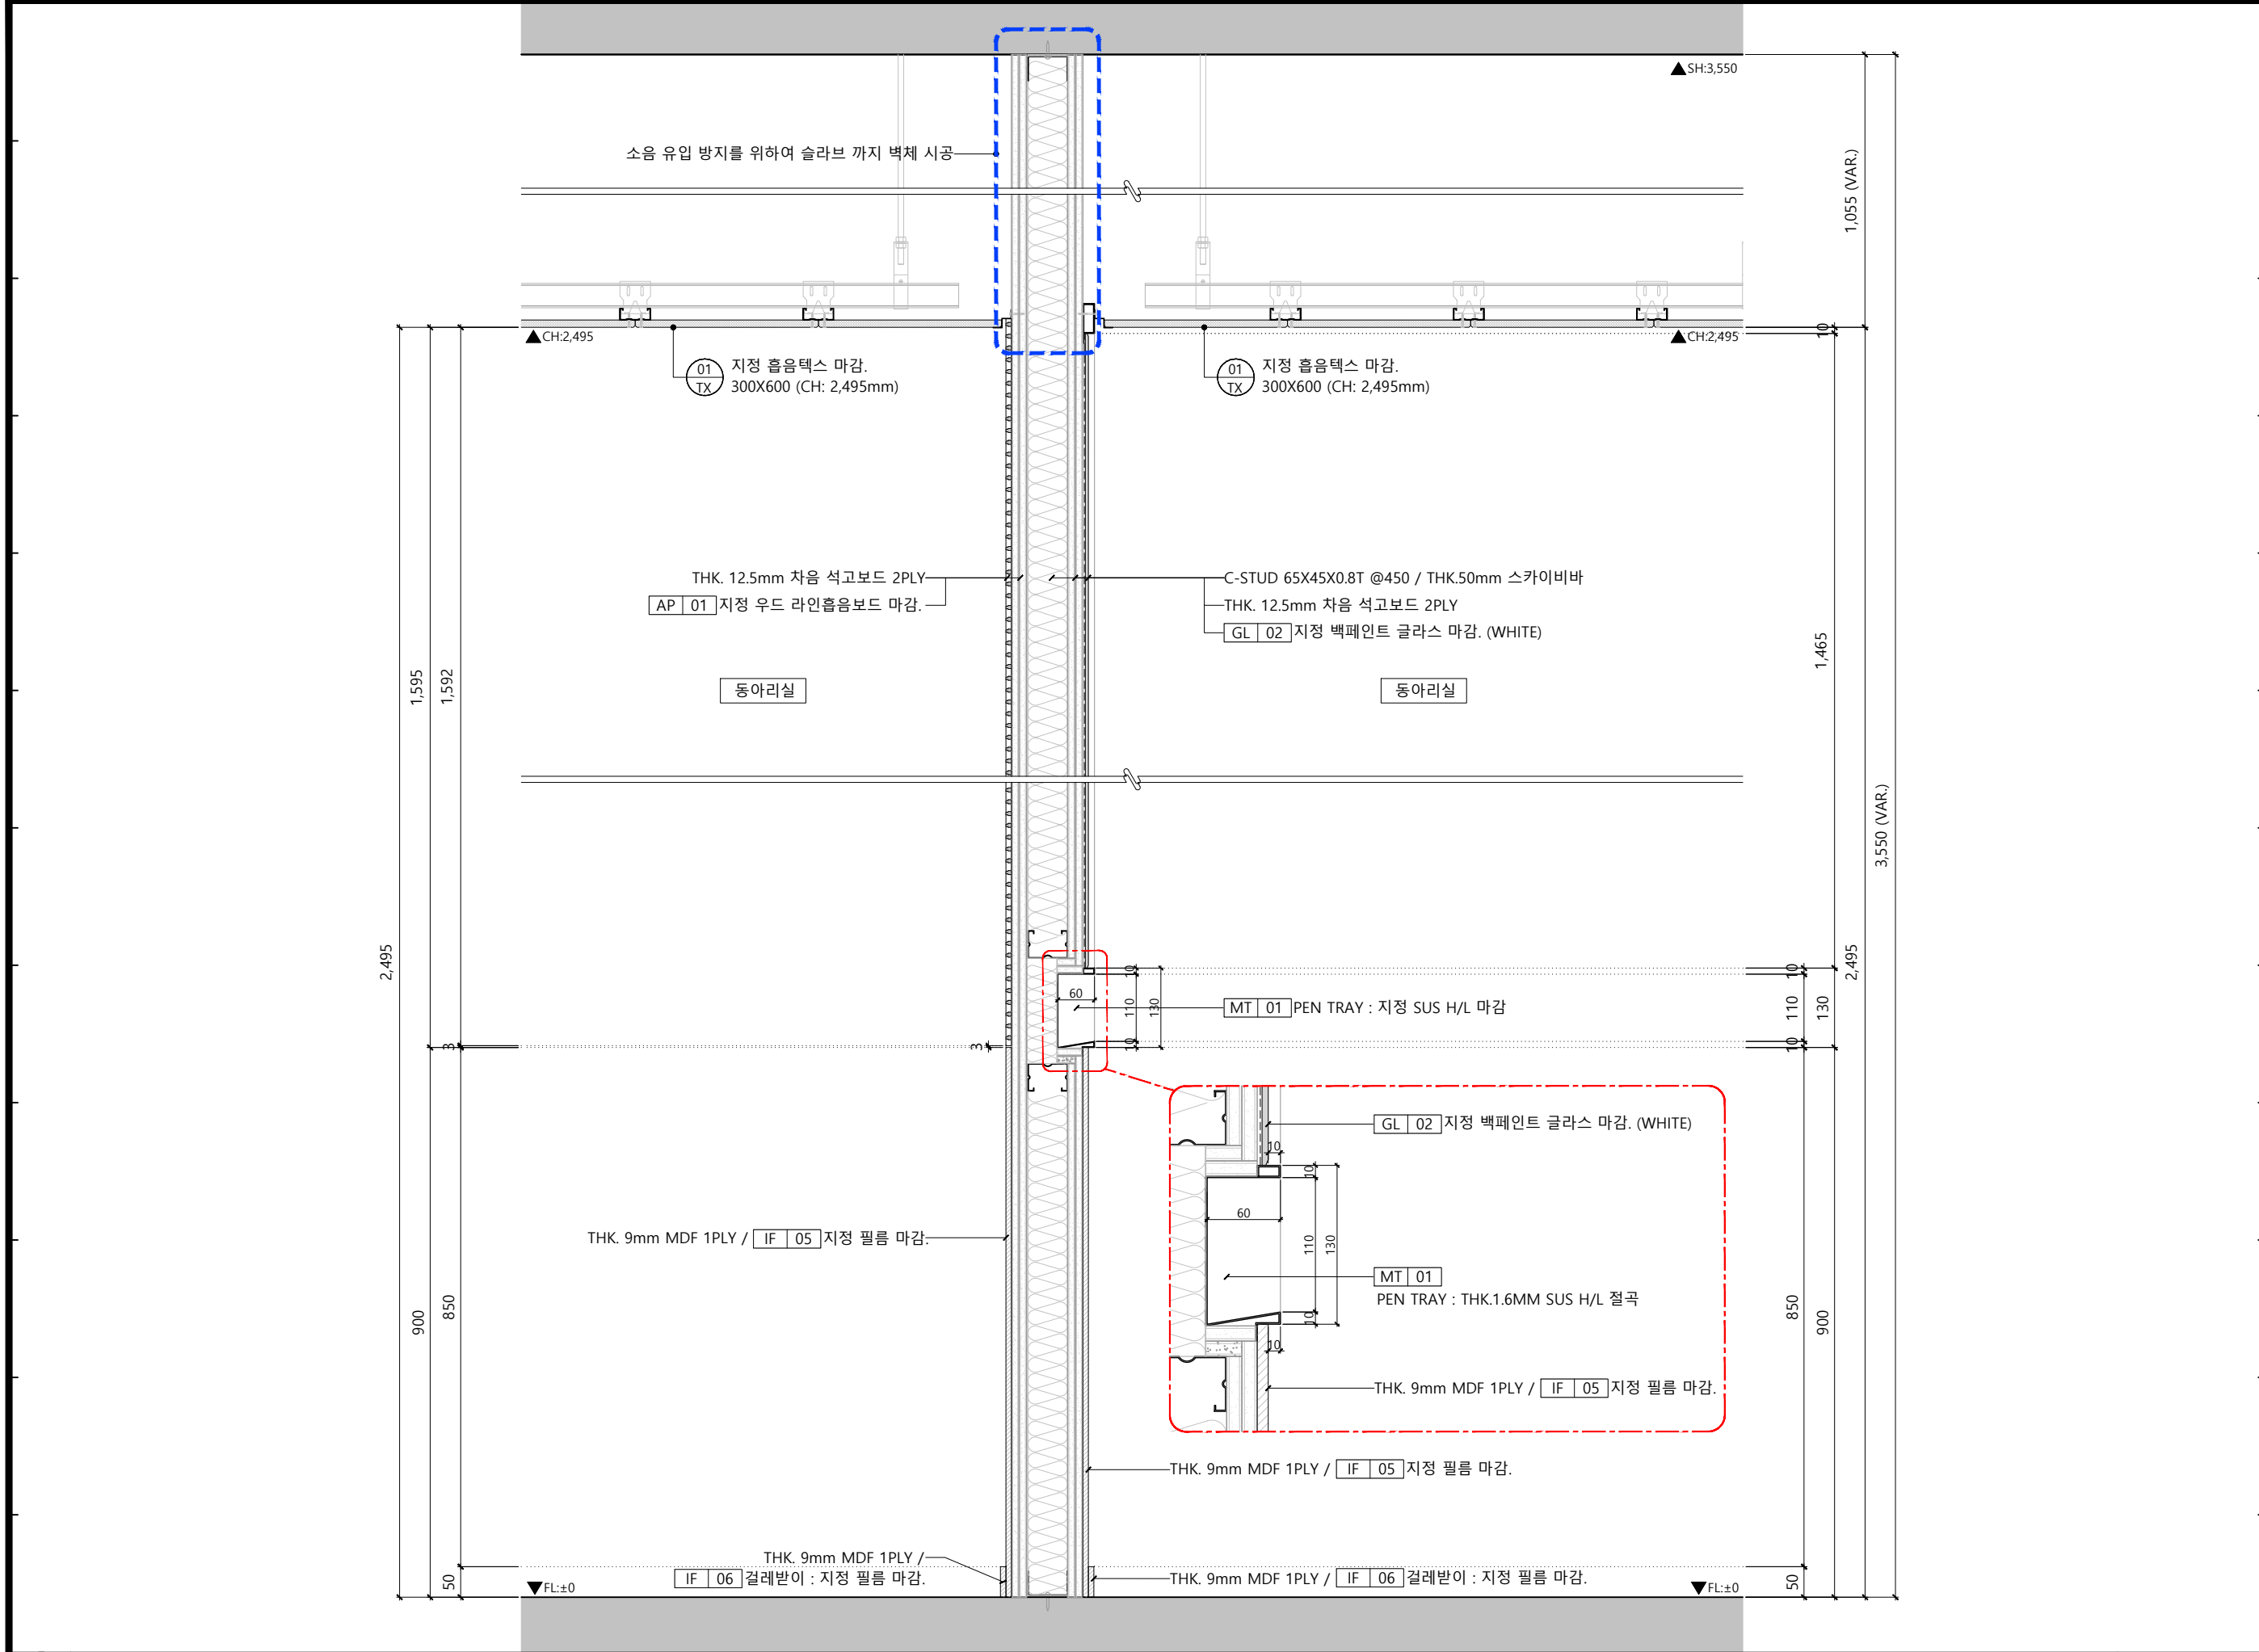

공사명
PROJECT TITLE


부천대학교
BUCHEON UNIVERSITY

부천대학교 밀레니엄관

NOTE

※ 현장 실측 확인 ※

6		
5		
4		
3		
2		
1		

DRAWN BY

CHECKED BY

APPROVED BY


8, Baekjegobun-ro 50-gil,
Songpa-gu, Seoul, Republic of Korea
T. 02) 472-0451 / F. 02) 472-0452

DRAWING NAME

밀레니엄관 지하 2층
벽체 상세도 03

SCALE

1/10

DATE

2026/06/26

PROJECT NO.


2026-06

DRAWING NO.

D-103


SHEET NO.

028

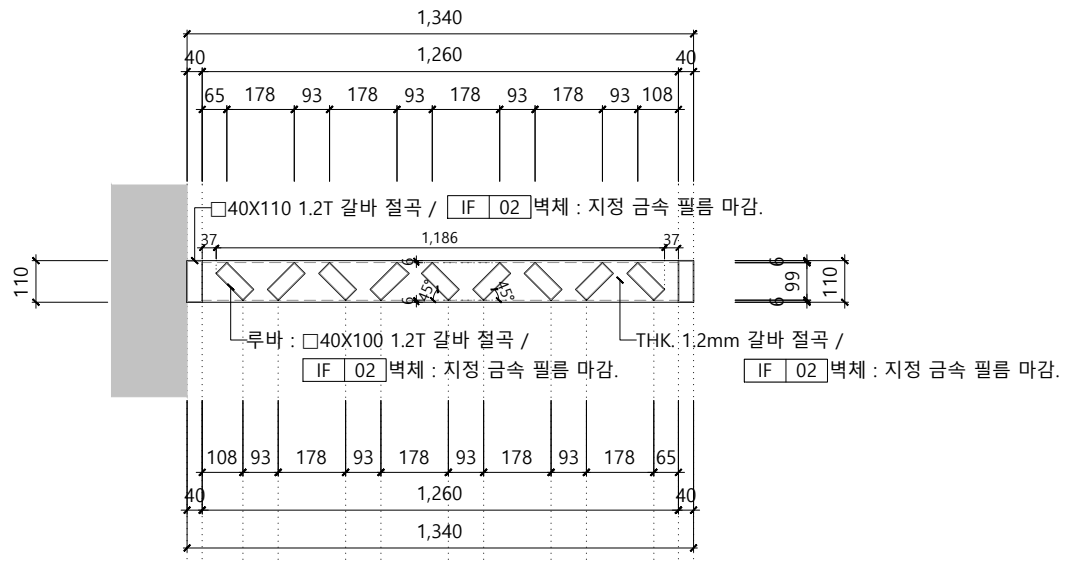


1 TOP VIEW

SCALE
A3 : 1/20

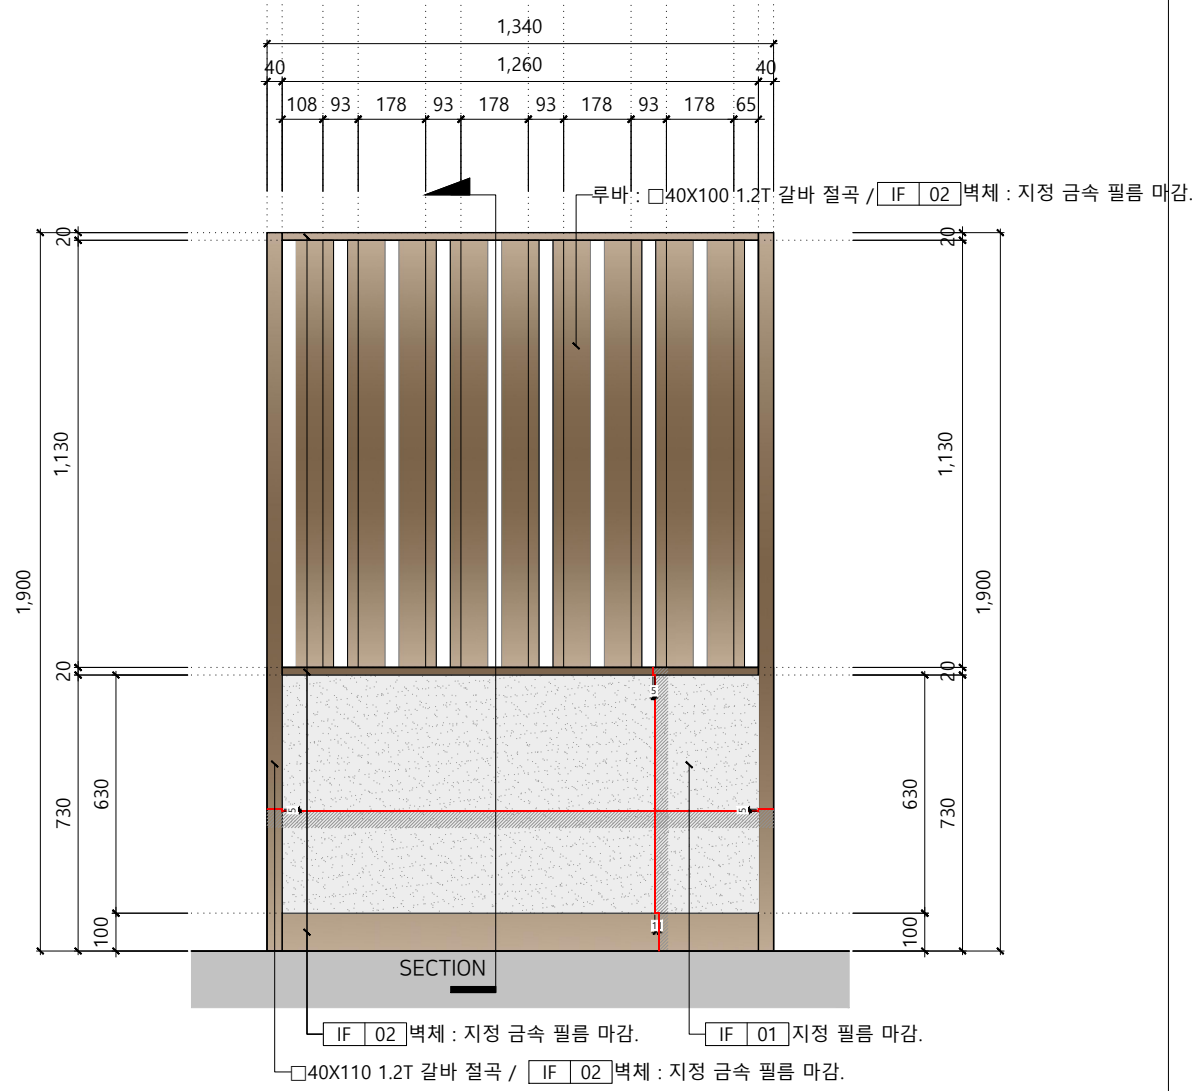

2 FRONT VIEW

SCALE
A3 : 1/20

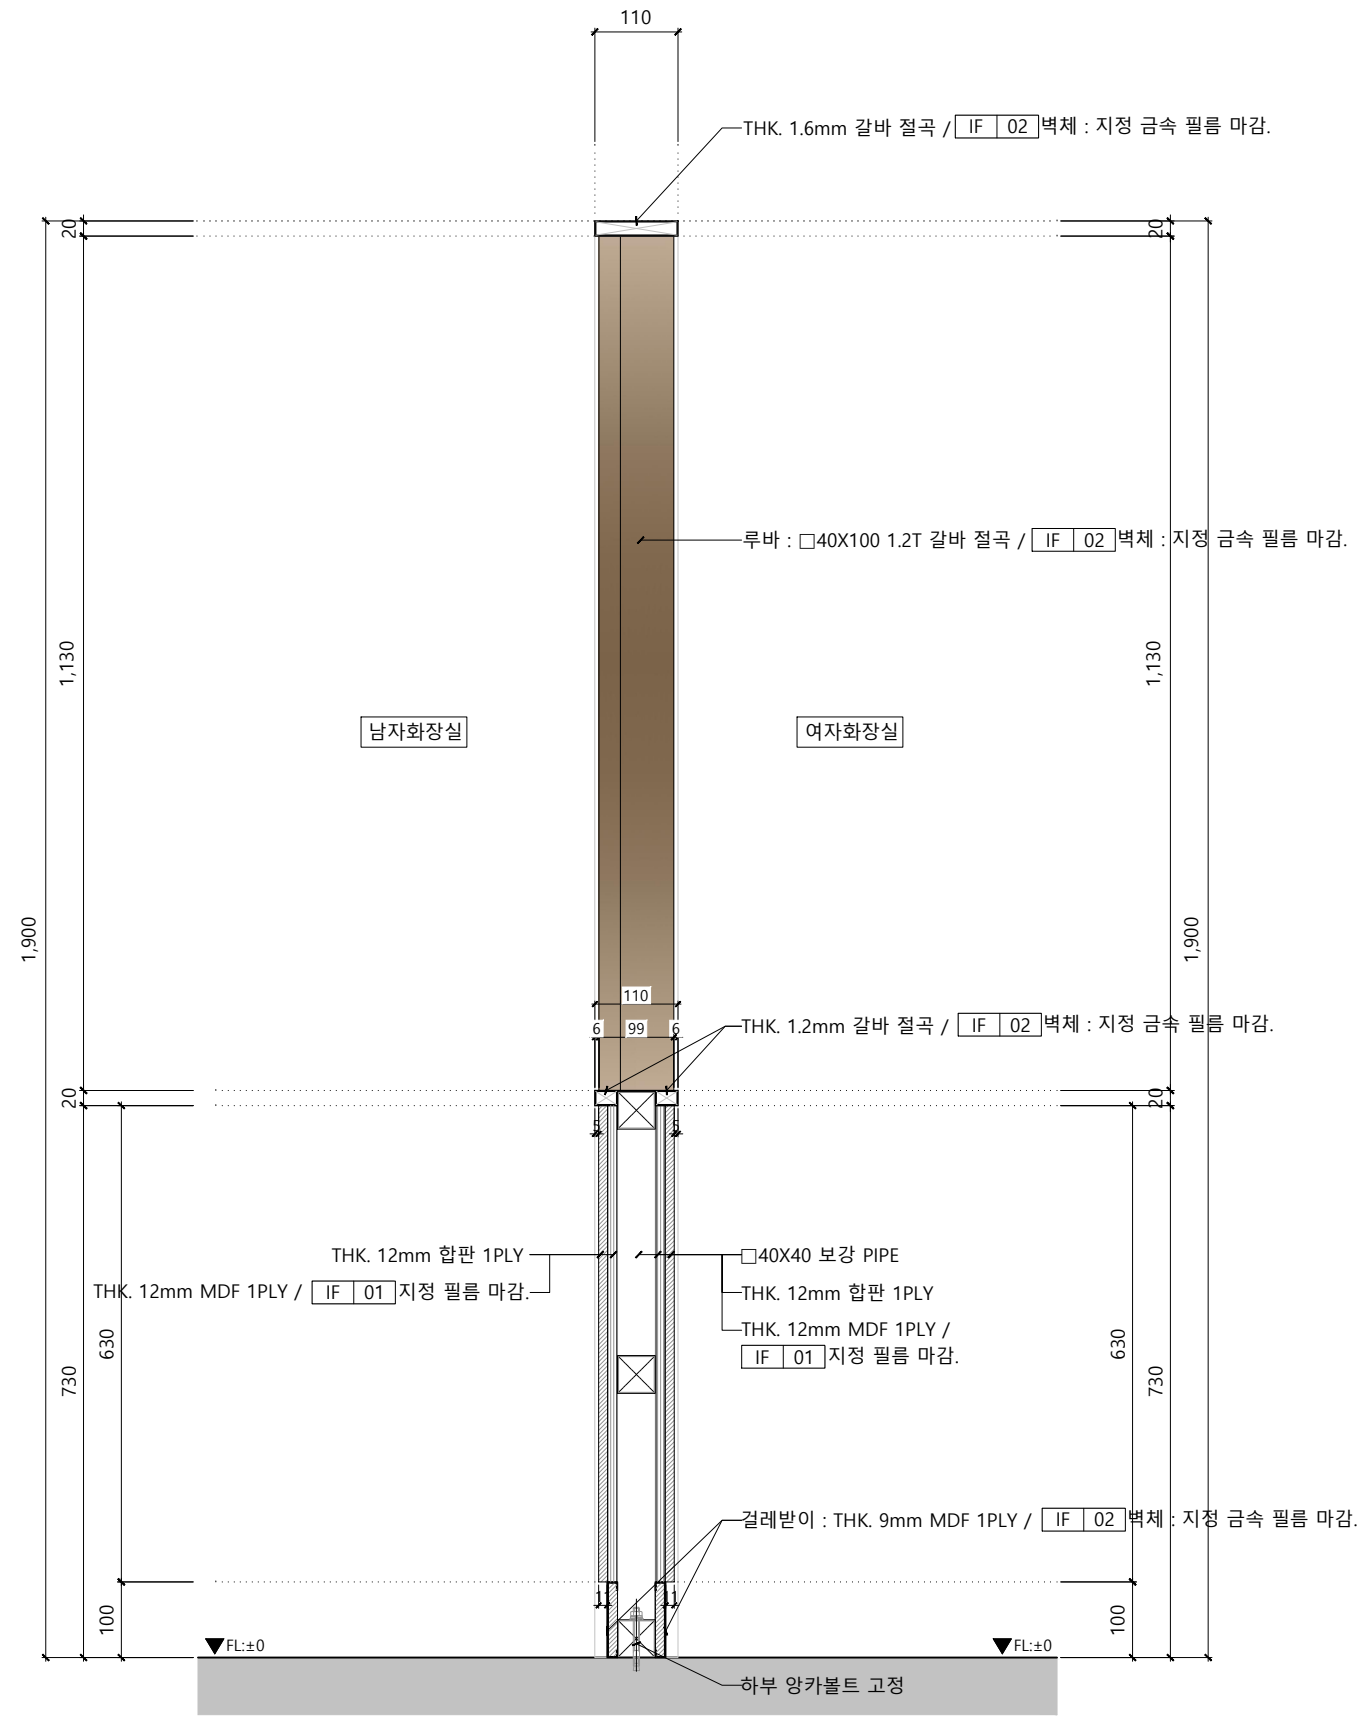

3 SECTION

SCALE
A3 : 1/10

공사명 PROJECT TITLE

부천대학교 BUCHEON UNIVERSITY

부천대학교 밀레니엄관

NOTE

※ 현장 실측 확인 ※

△6		
△5		
△4		
△3		
△2		
△1		

DRAWN BY

CHECKED BY

APPROVED BY

on design

8, Baekjegobun-ro 50-gil,
Songpa-gu, Seoul, Republic of Korea
T. 02) 472-0451 / F. 02) 472-0452

DRAWING NAME

밀레니엄관 지하 2층 파티션 상세도

SCALE

1/20

DATE

2026/06/26

PROJECT NO.

2026-06


DRAWING NO.

D-106


SHEET NO.

031


**문 개폐 시, 800mm 이상 확보 必

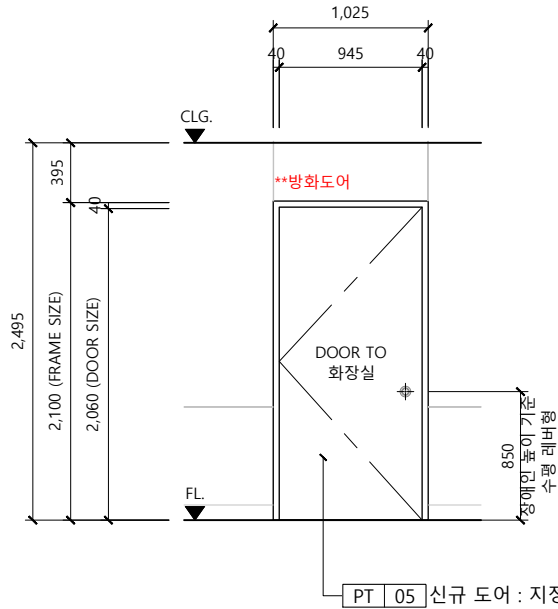



**문 개폐 시, 800mm 이상 확보 必

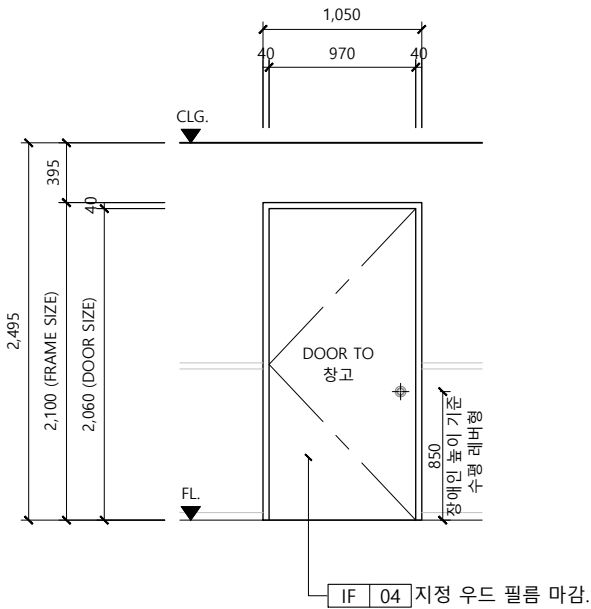

**문 개폐 시, 800mm 이상 확보 必

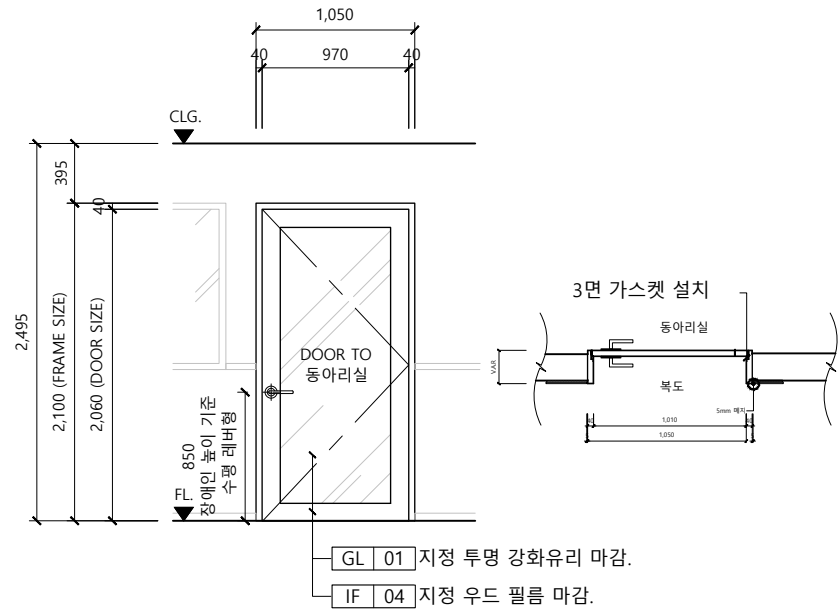

**한 쪽문 개폐 시, 800mm 이상 확보 必

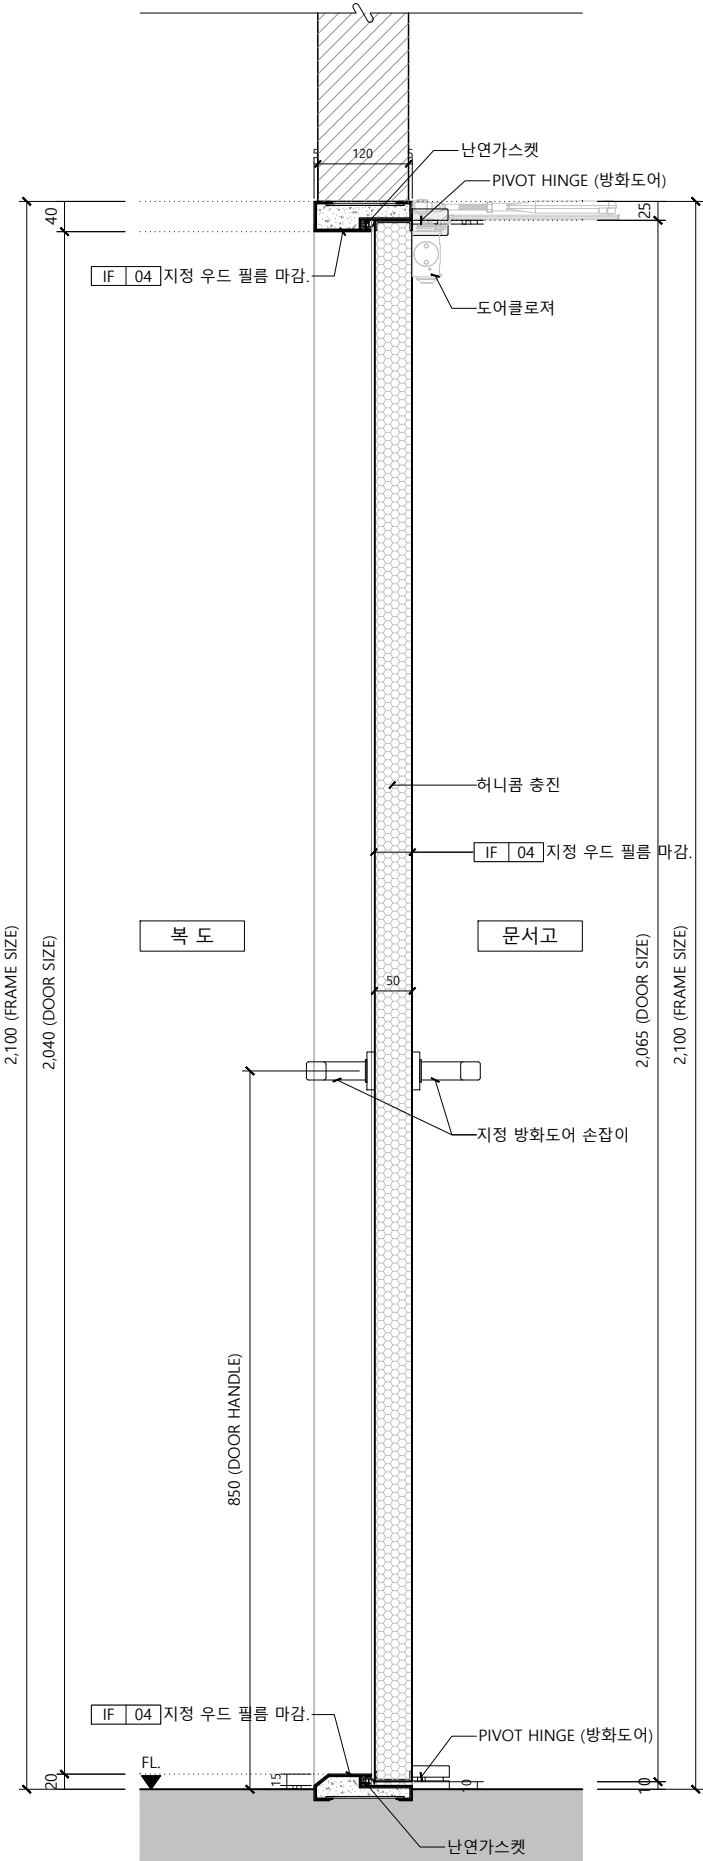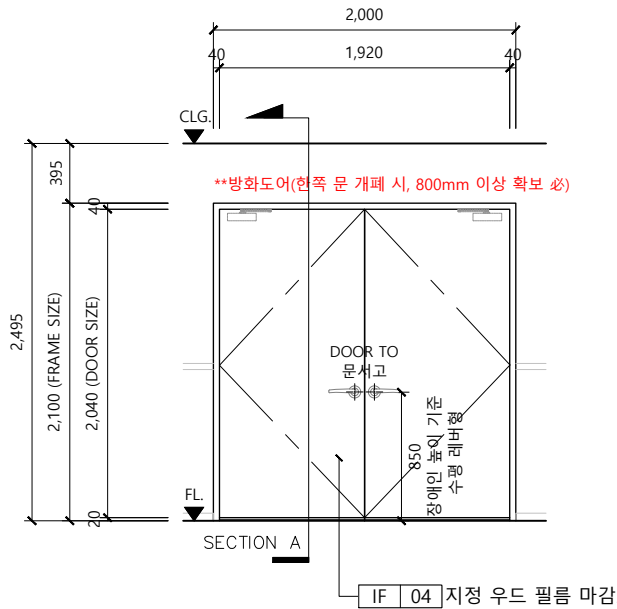

01 SD	AREA	ELEV. HALL ↔ 화장실	QTY	2 EA
SIZE	DOOR	W740 X H2,060 (편개도어)		
	FRAME	W820 X H2,100		
FINISH	DOOR	방화도어 사양 / SH-04 지정 우드 필름 마감.		
	FRAME	SH-04 지정 우드 필름 마감.		
HARDWARE		방음 도어 사양		

02 SD	AREA	복도 ↔ 창고	QTY	1 EA
SIZE	DOOR	W820 X H2,060 (편개도어)		
	FRAME	W900 X H2,100		
FINISH	DOOR	SH-04 지정 우드 필름 마감.		
	FRAME	SH-04 지정 우드 필름 마감.		
HARDWARE		-		

03 SD	AREA	복도 ↔ 동아리실	QTY	3 EA
SIZE	DOOR	W820 X H2,060 (편개도어)		
	FRAME	W900 X H2,100		
FINISH	DOOR	금속 가마씨도어 / SH-04 지정 우드 필름 + GL-01 THK. 12mm 강화유리		
	FRAME	SH-04 지정 우드 필름 마감.		
HARDWARE		금속 가마씨도어		

04 SD	AREA	복도 ↔ 문서고	QTY	1 EA
SIZE	DOOR	W1,920 X H2,040 (양개도어)		
	FRAME	W2,000 X H2,100		
FINISH	DOOR	방화도어 사양 / SH-04 지정 우드 필름 마감.		
	FRAME	SH-04 지정 우드 필름 마감.		
HARDWARE		방화 도어 사양		

1	DOOR SCHEDULE	SCALE A3 : 1/50	2	문서고 방화문 SECTION A	SCALE A3 : 1/10
---	---------------	--------------------	---	-------------------	--------------------

공사명
PROJECT TITLE


부천대학교
BUCHEON UNIVERSITY

부천대학교 밀레니엄관

NOTE

※ 현장 실측 확인 必 ※

6		
5		
4		
3		
2		
1		

DRAWN BY

CHECKED BY

APPROVED BY


8, Baekjegobun-ro 50-gil,
Songpa-gu, Seoul, Republic of Korea
T. 02) 472-0451 / F. 02) 472-0452

DRAWING NAME
밀레니엄관 지하 2층
DOOR SCHEDULE


SCALE
1/50

DATE
2026/07/08

PROJECT NO.
2026-06

DRAWING NO.
DS-101

SHEET NO.
032

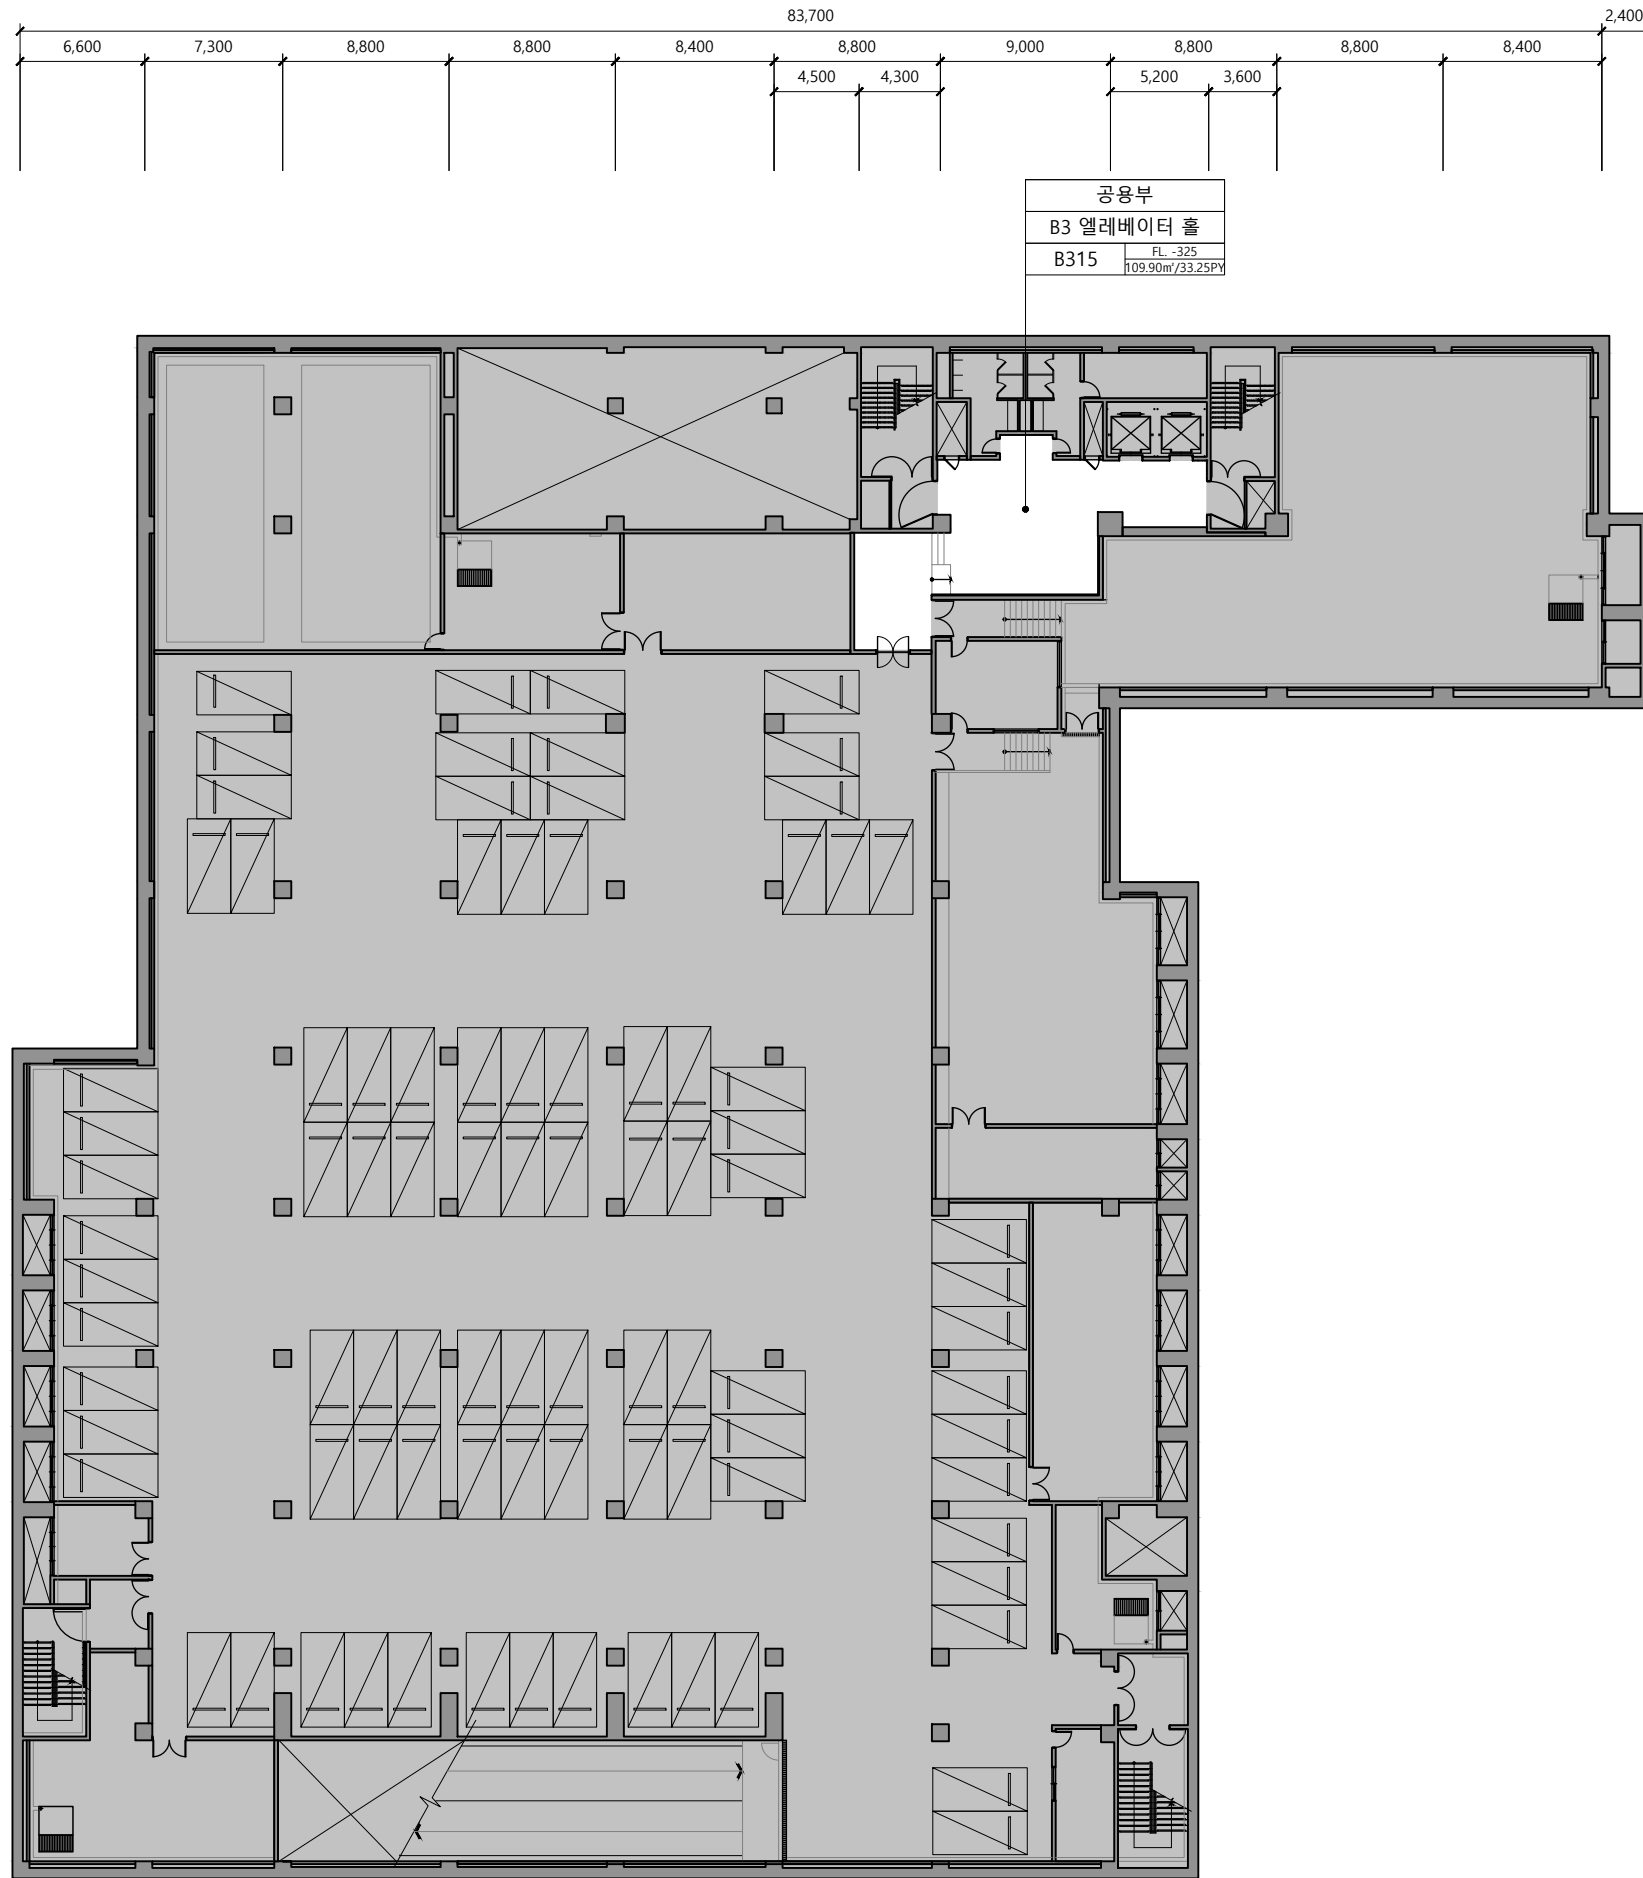

공사명
PROJECT TITLE



부천대학교
BUCHEON UNIVERSITY

부천대학교 밀레니엄관

NOTE

변경전 면적

1. B315 _ 엘리베이터 홀
: 109.90 m² / 33.25 PY

※ 현장 실측 확인 ※

△6		
△5		
△4		
△3		
△2		
△1		

DRAWN BY

CHECKED BY

APPROVED BY



8, Baekjegobun-ro 50-gil,
Songpa-gu, Seoul, Republic of Korea
T. 02) 472-0451 / F. 02) 472-0452

DRAWING NAME

밀레니엄관 지하 3층
전체 평면도 (변경전)

SCALE

1/400

DATE

2026/06/26

PROJECT NO.

2026-06

DRAWING NO.

P-201

SHEET NO.


033

1

밀레니엄관 지하 3층_ 전체 평면도 (변경전)

S C A L E

A3 : 1/400

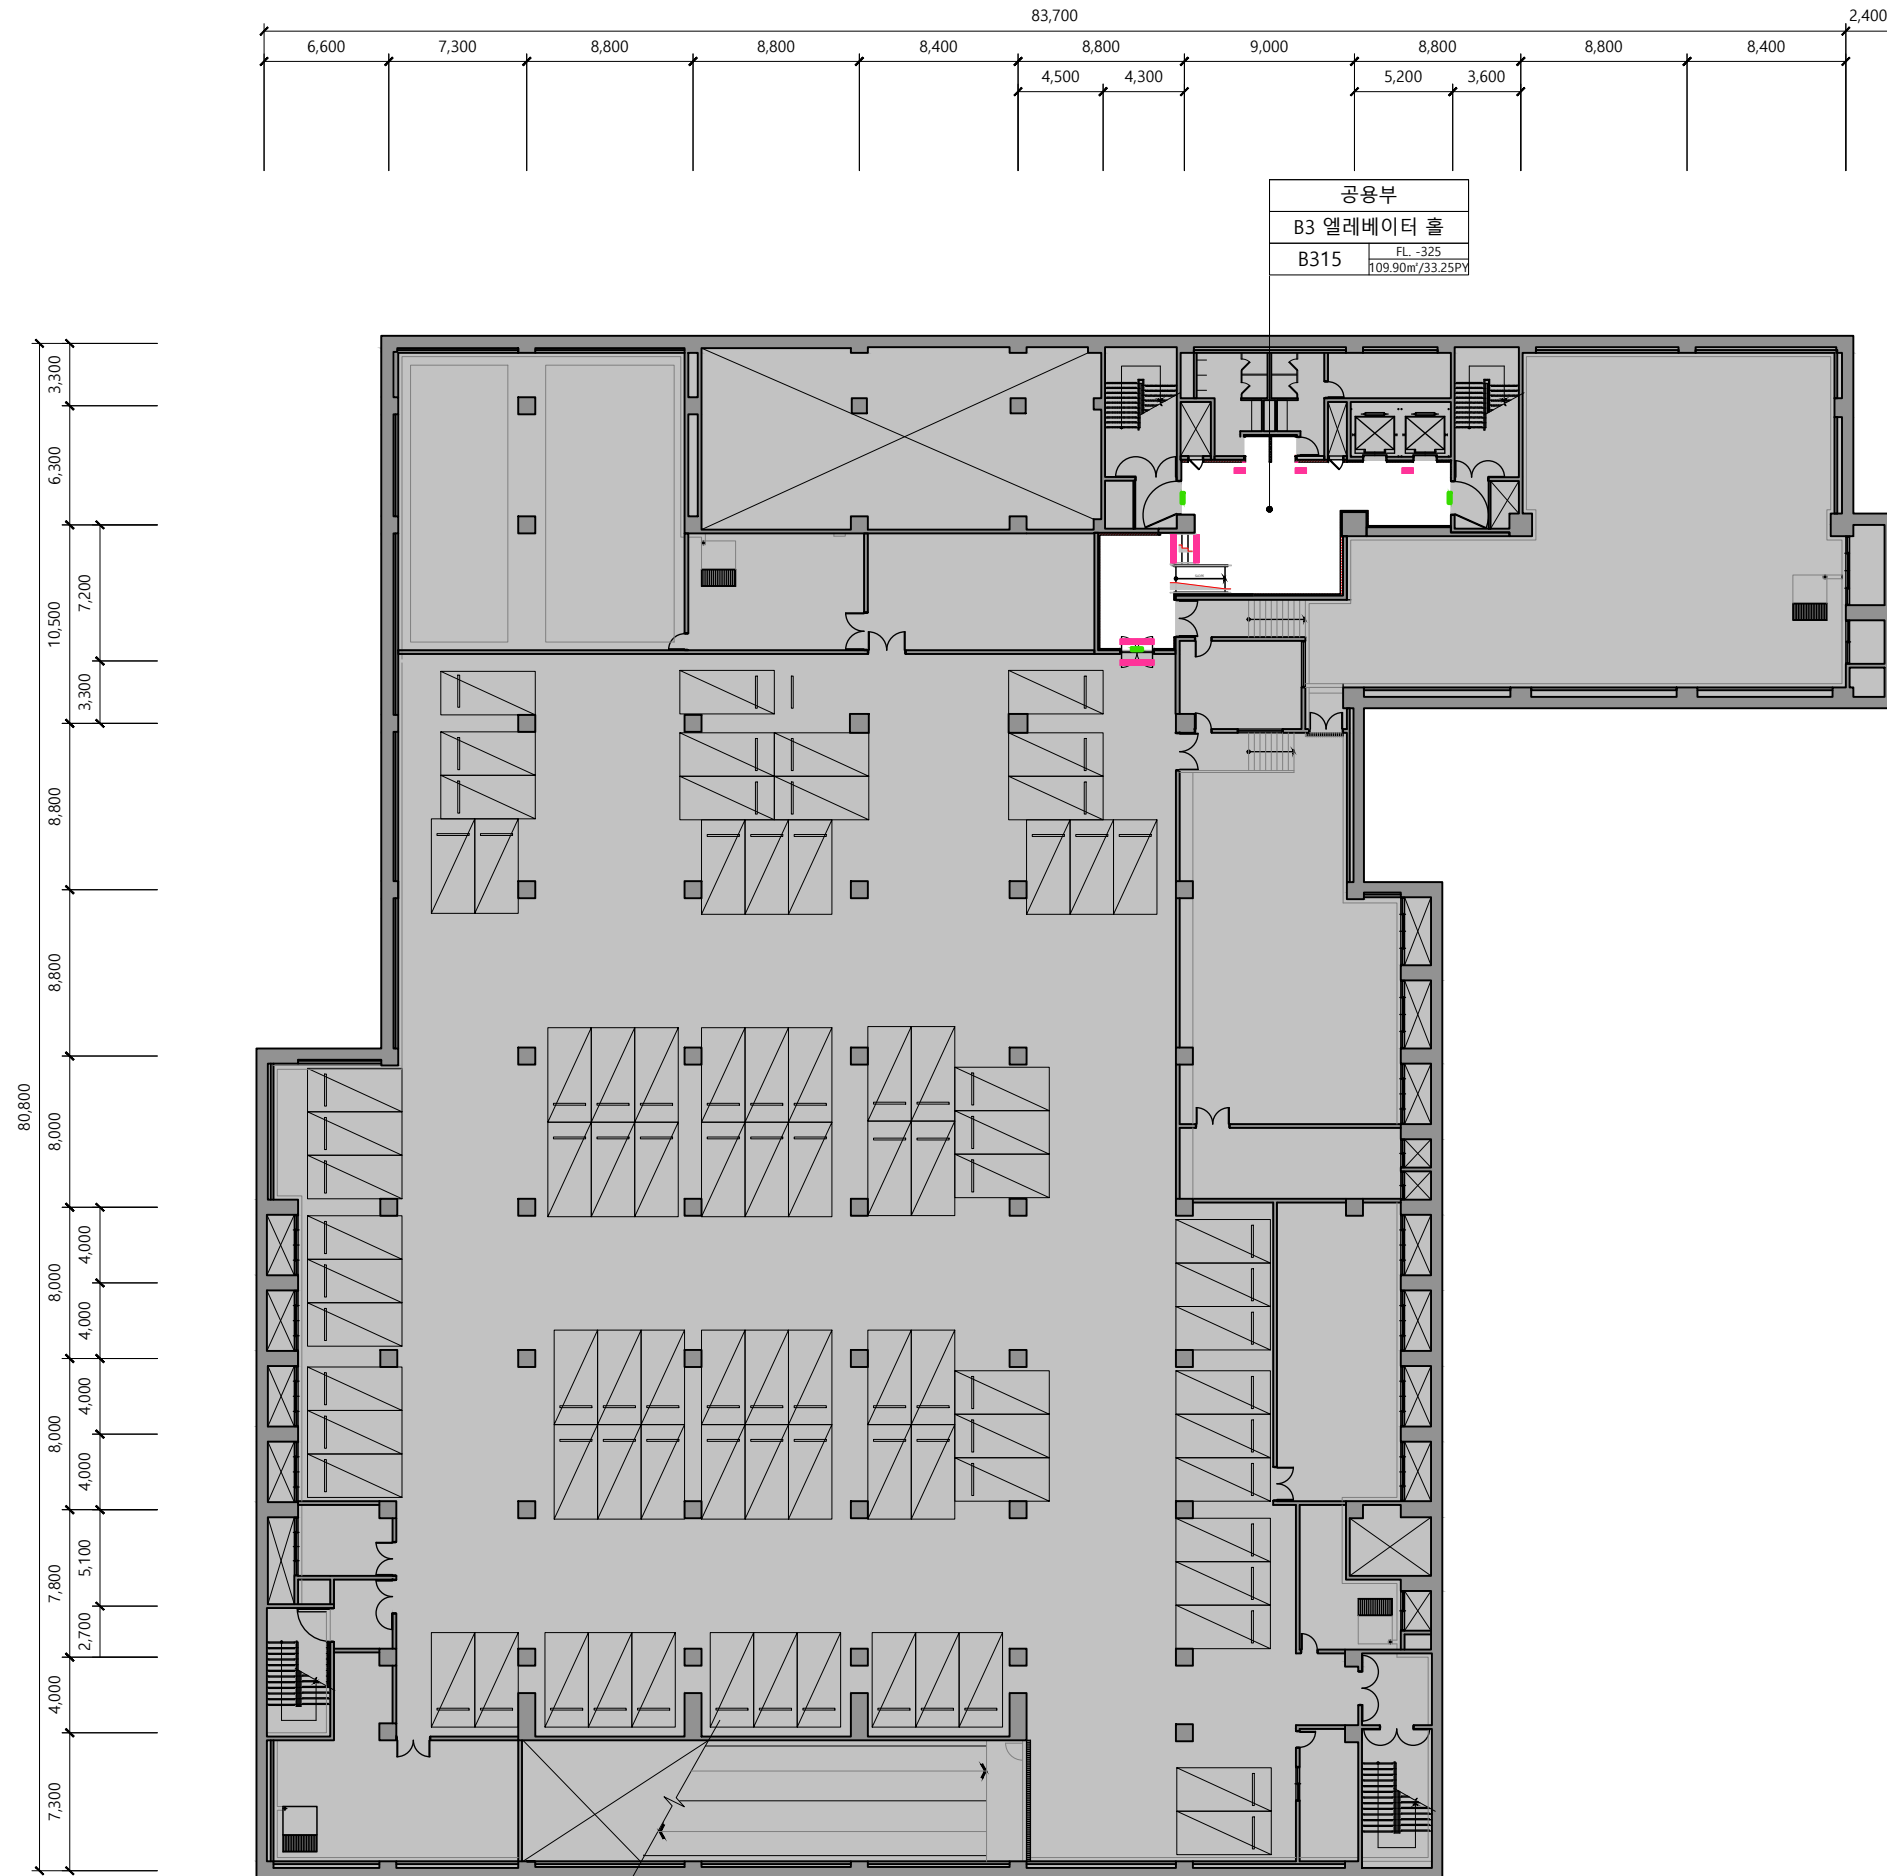

공사명
PROJECT TITLE



부천대학교
BUCHEON UNIVERSITY

부천대학교 밀레니엄관

NOTE

변경후 면적

1. B315 _ 엘리베이터 홀
: 109.90 m² / 33.25 PY

※ 현장 실측 확인 ※

△6		
△5		
△4		
△3		
△2		
△1		

DRAWN BY

CHECKED BY

APPROVED BY



8, Baekjegobun-ro 50-gil,
Songpa-gu, Seoul, Republic of Korea
T. 02) 472-0451 / F. 02) 472-0452

DRAWING NAME

밀레니엄관 지하 3층
전체 평면도 (변경후)

SCALE 1/400

DATE 2026/07/07

PROJECT NO. 2026-06

DRAWING NO. P-202

SHEET NO. 034


1

밀레니엄관 지하 3층_ 전체 평면도 (변경후)

SCALE
A3 : 1/400



NOTE

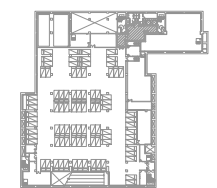

KEY MAP

- 신규 벽체
기존 벽체 유지

※ 현장 실측 확인 ※

6		
5		
4		
3		
2		
1		

DRAWN BY

CHECKED BY

APPROVED BY



8, Baekjegobun-ro 50-gil,
Songpa-gu, Seoul, Republic of Korea
T. 02) 472-0451 / F. 02) 472-0452

DRAWING NAME

밀레니엄관 지하 3층
부분 평면도 (변경전)


SCALE 1/100


DATE 2026/06/26

PROJECT NO. 2026-06

DRAWING NO. P-203

SHEET NO. 035

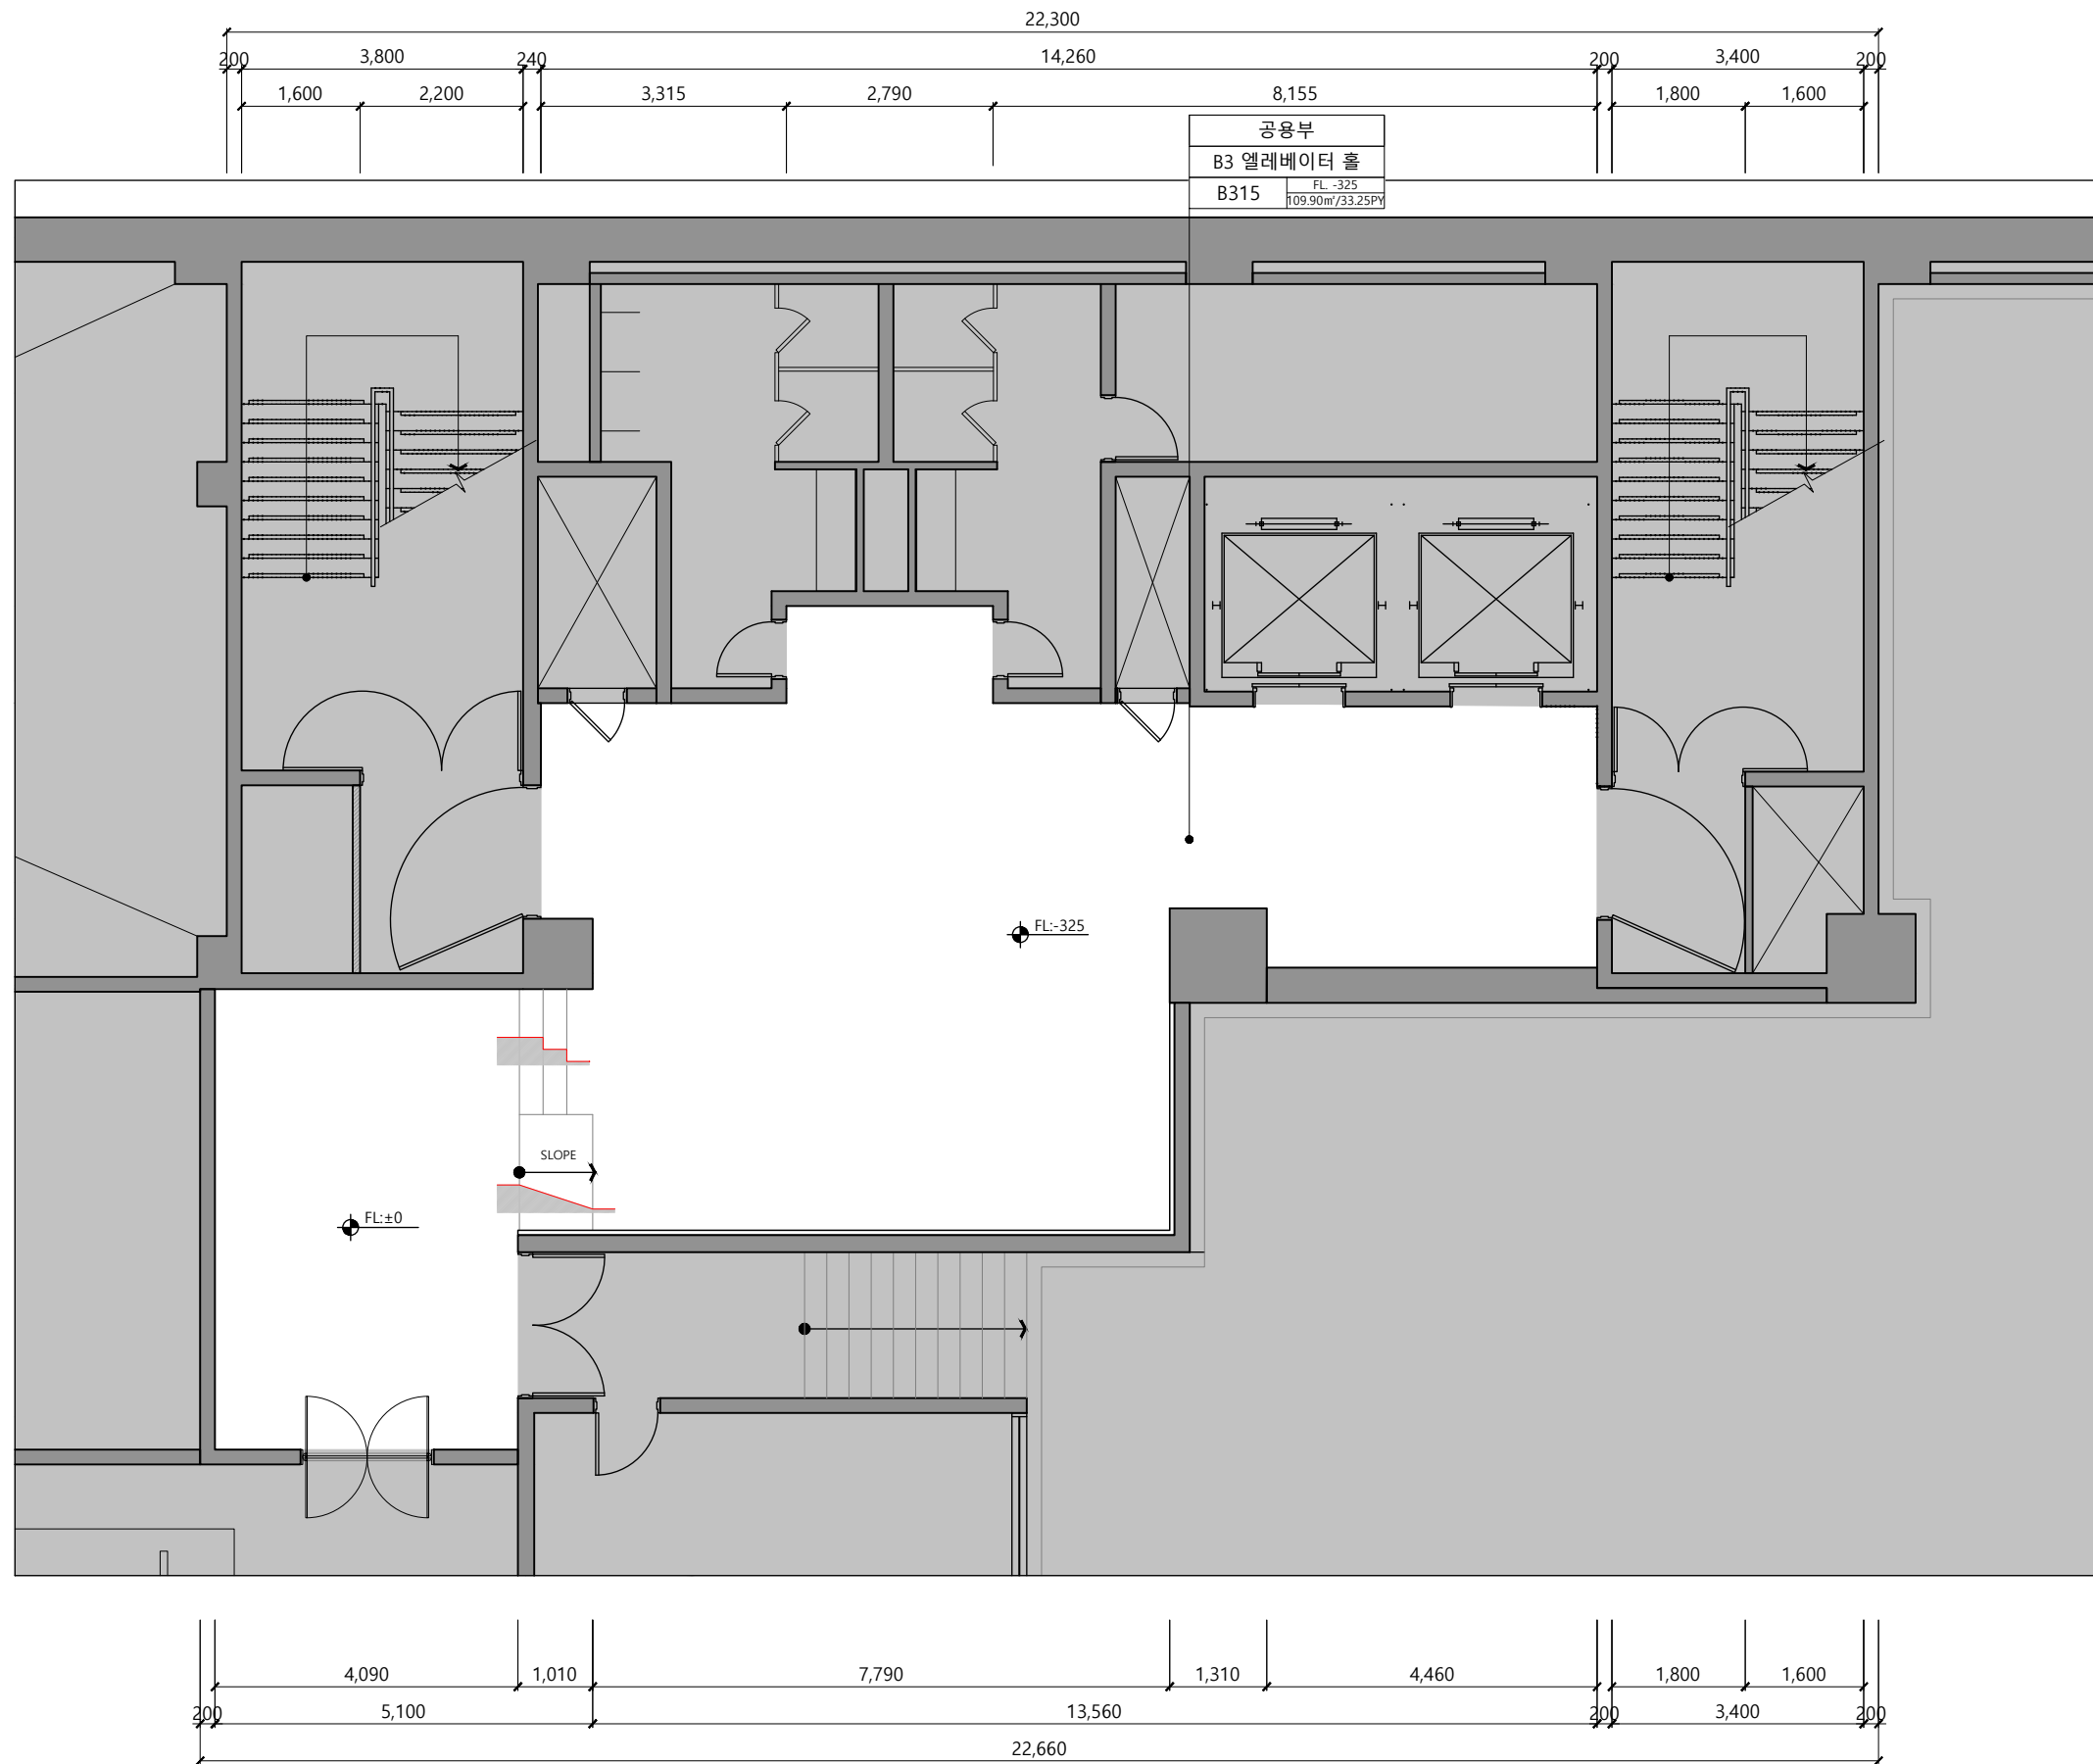

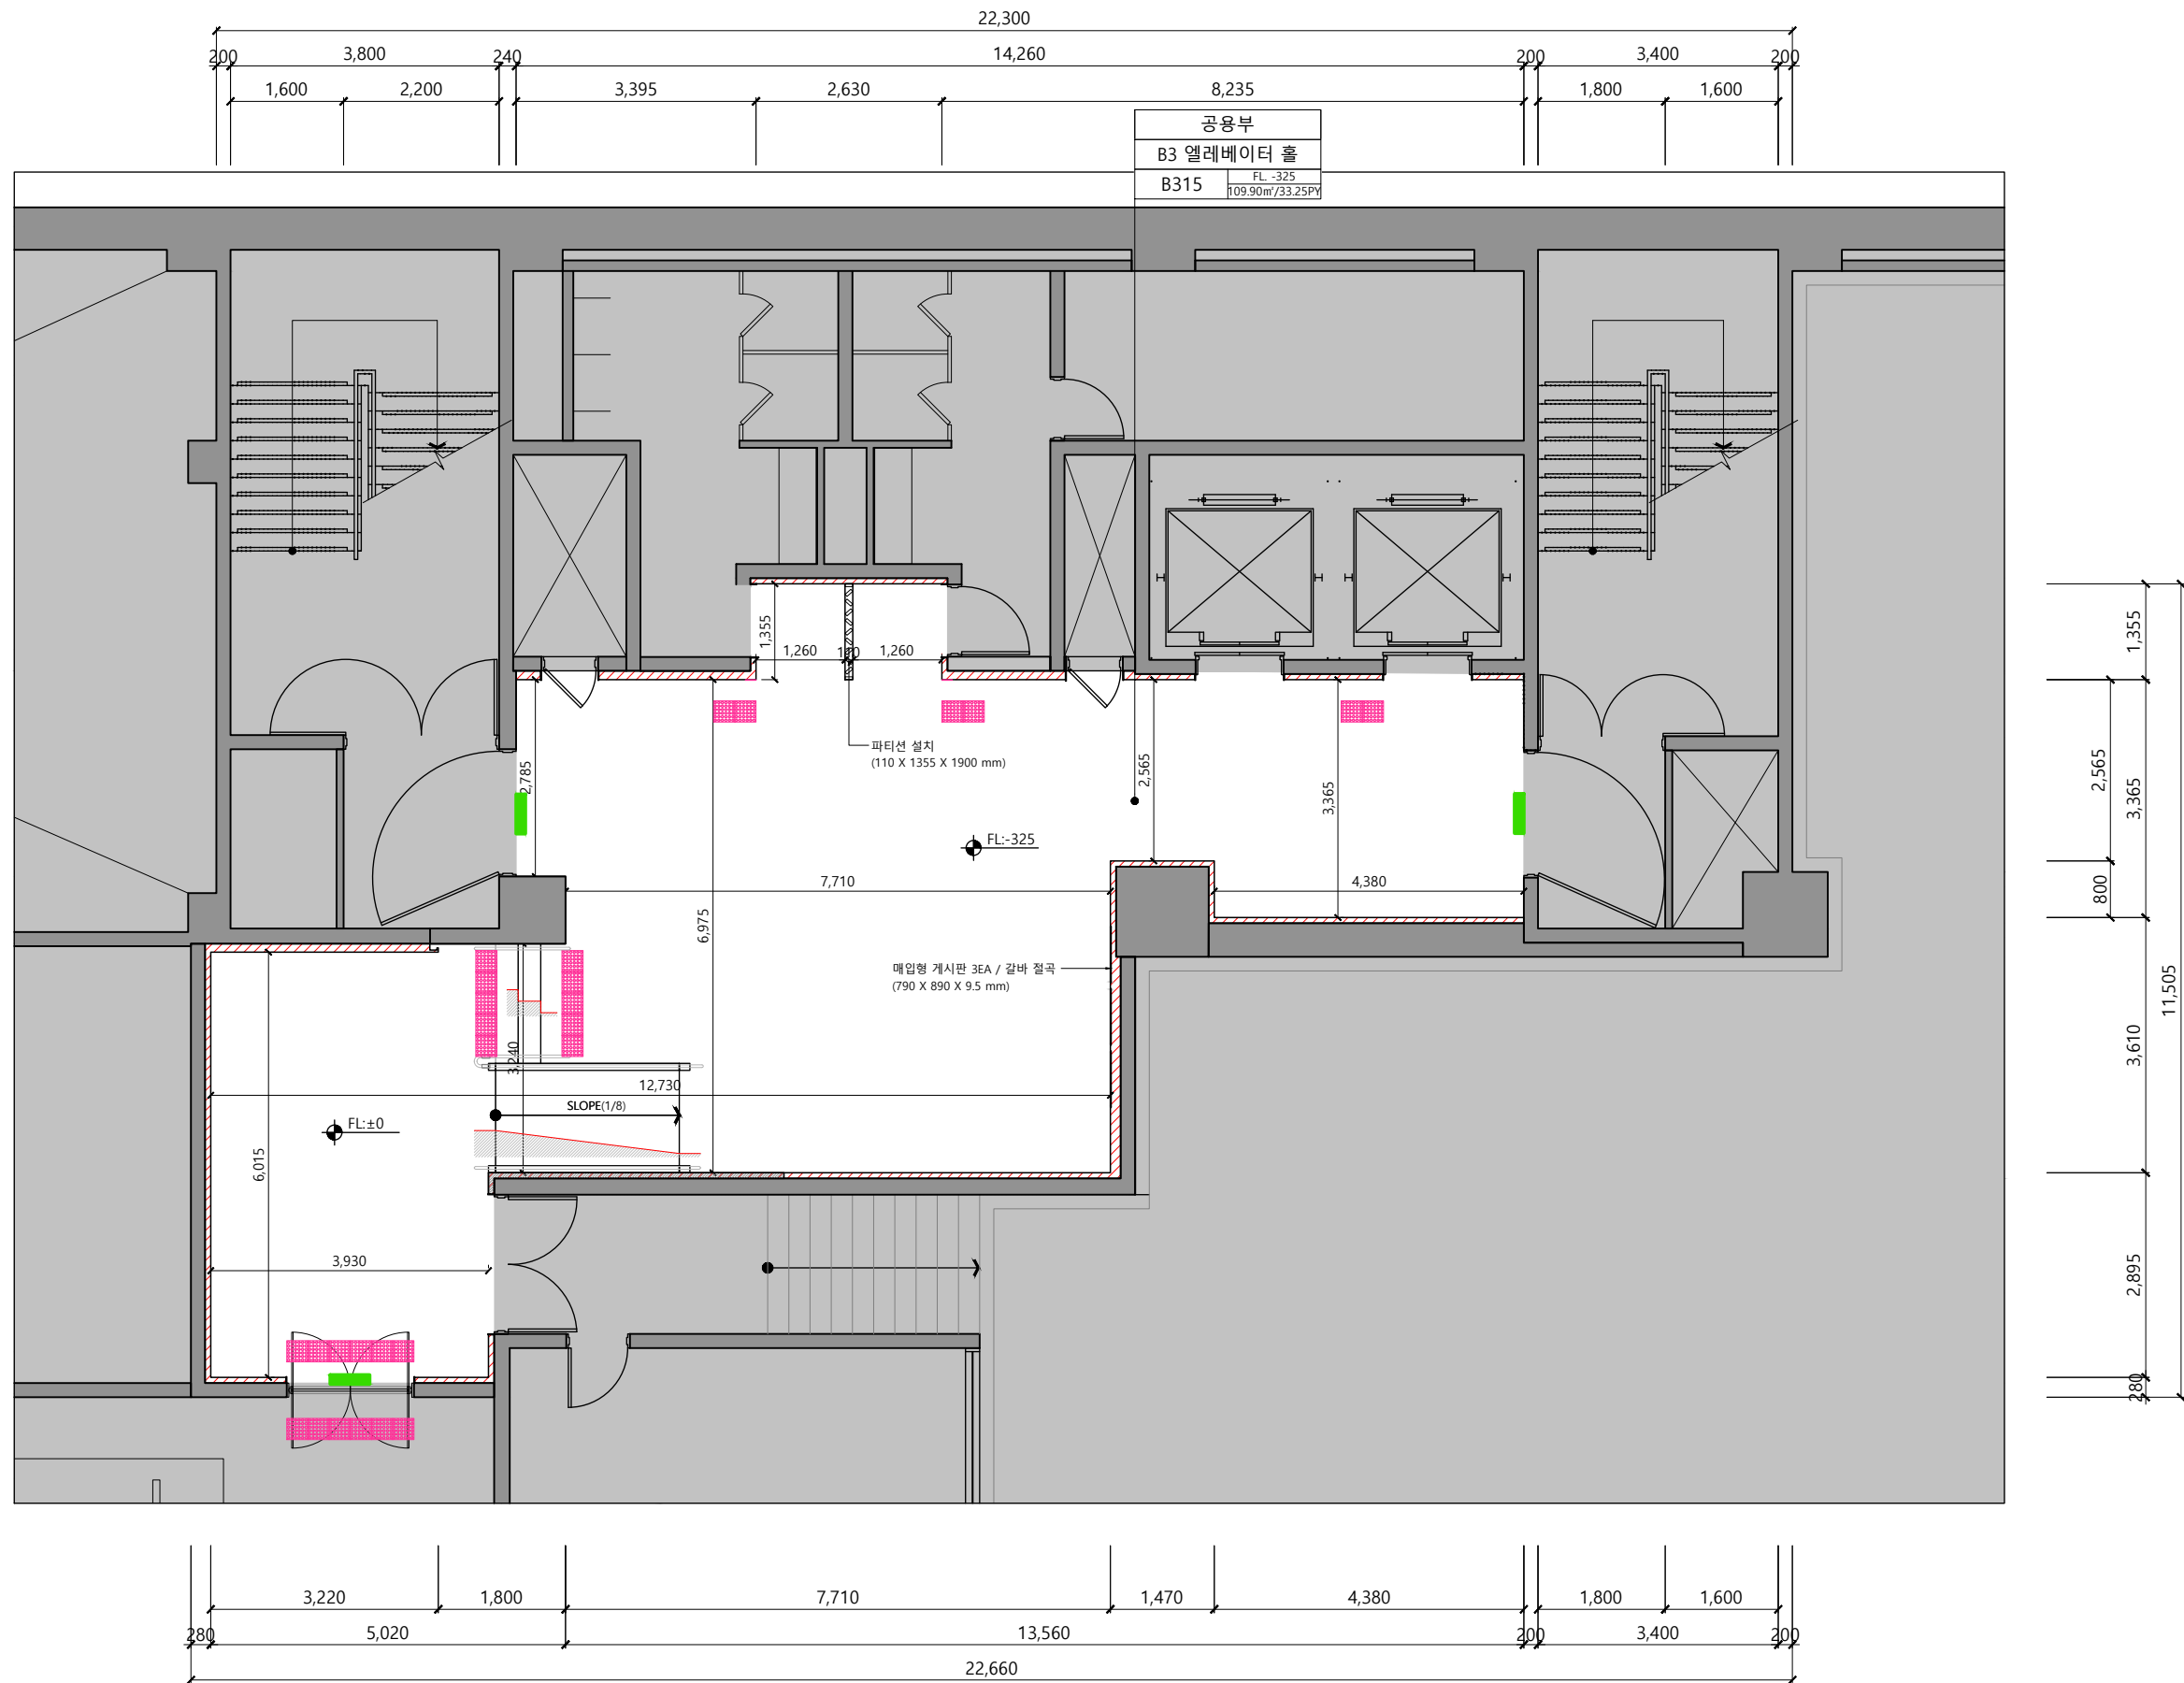


공사명
PROJECT TITLE



부천대학교
BUCHEON UNIVERSITY

부천대학교 밀레니엄관

NOTE

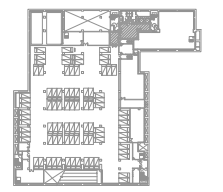

KEY MAP

- 신규 벽체
- 기존 벽체 유지

※ 현장 실측 확인 ※

6		
5		
4		
3		
2		
1		

DRAWN BY

CHECKED BY

APPROVED BY



8, Baekjegobun-ro 50-gil,
Songpa-gu, Seoul, Republic of Korea
T. 02) 472-0451 / F. 02) 472-0452

DRAWING NAME

밀레니엄관 지하 3층
부분 평면도 (변경후)

SCALE 1/100

DATE 2026/07/07


PROJECT NO. 2026-06

DRAWING NO. P-204

SHEET NO. 036

1 밀레니엄관 지하 3층_부분 평면도 (변경후)

SCALE
A3 : 1/100

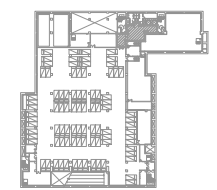

KEY MAP

- 신규 벽체
기존 벽체 유지

※ 현장 실측 확인 ※

6		
5		
4		
3		
2		
1		

DRAWN BY

CHECKED BY

APPROVED BY



8, Baekjegobun-ro 50-gil,
Songpa-gu, Seoul, Republic of Korea
T. 02) 472-0451 / F. 02) 472-0452

DRAWING NAME

밀레니엄관 지하 3층
부분 천정도 (변경전)


SCALE 1/100

DATE 2026/06/26

PROJECT NO. 2026-06


DRAWING NO. P-205

SHEET NO. 037

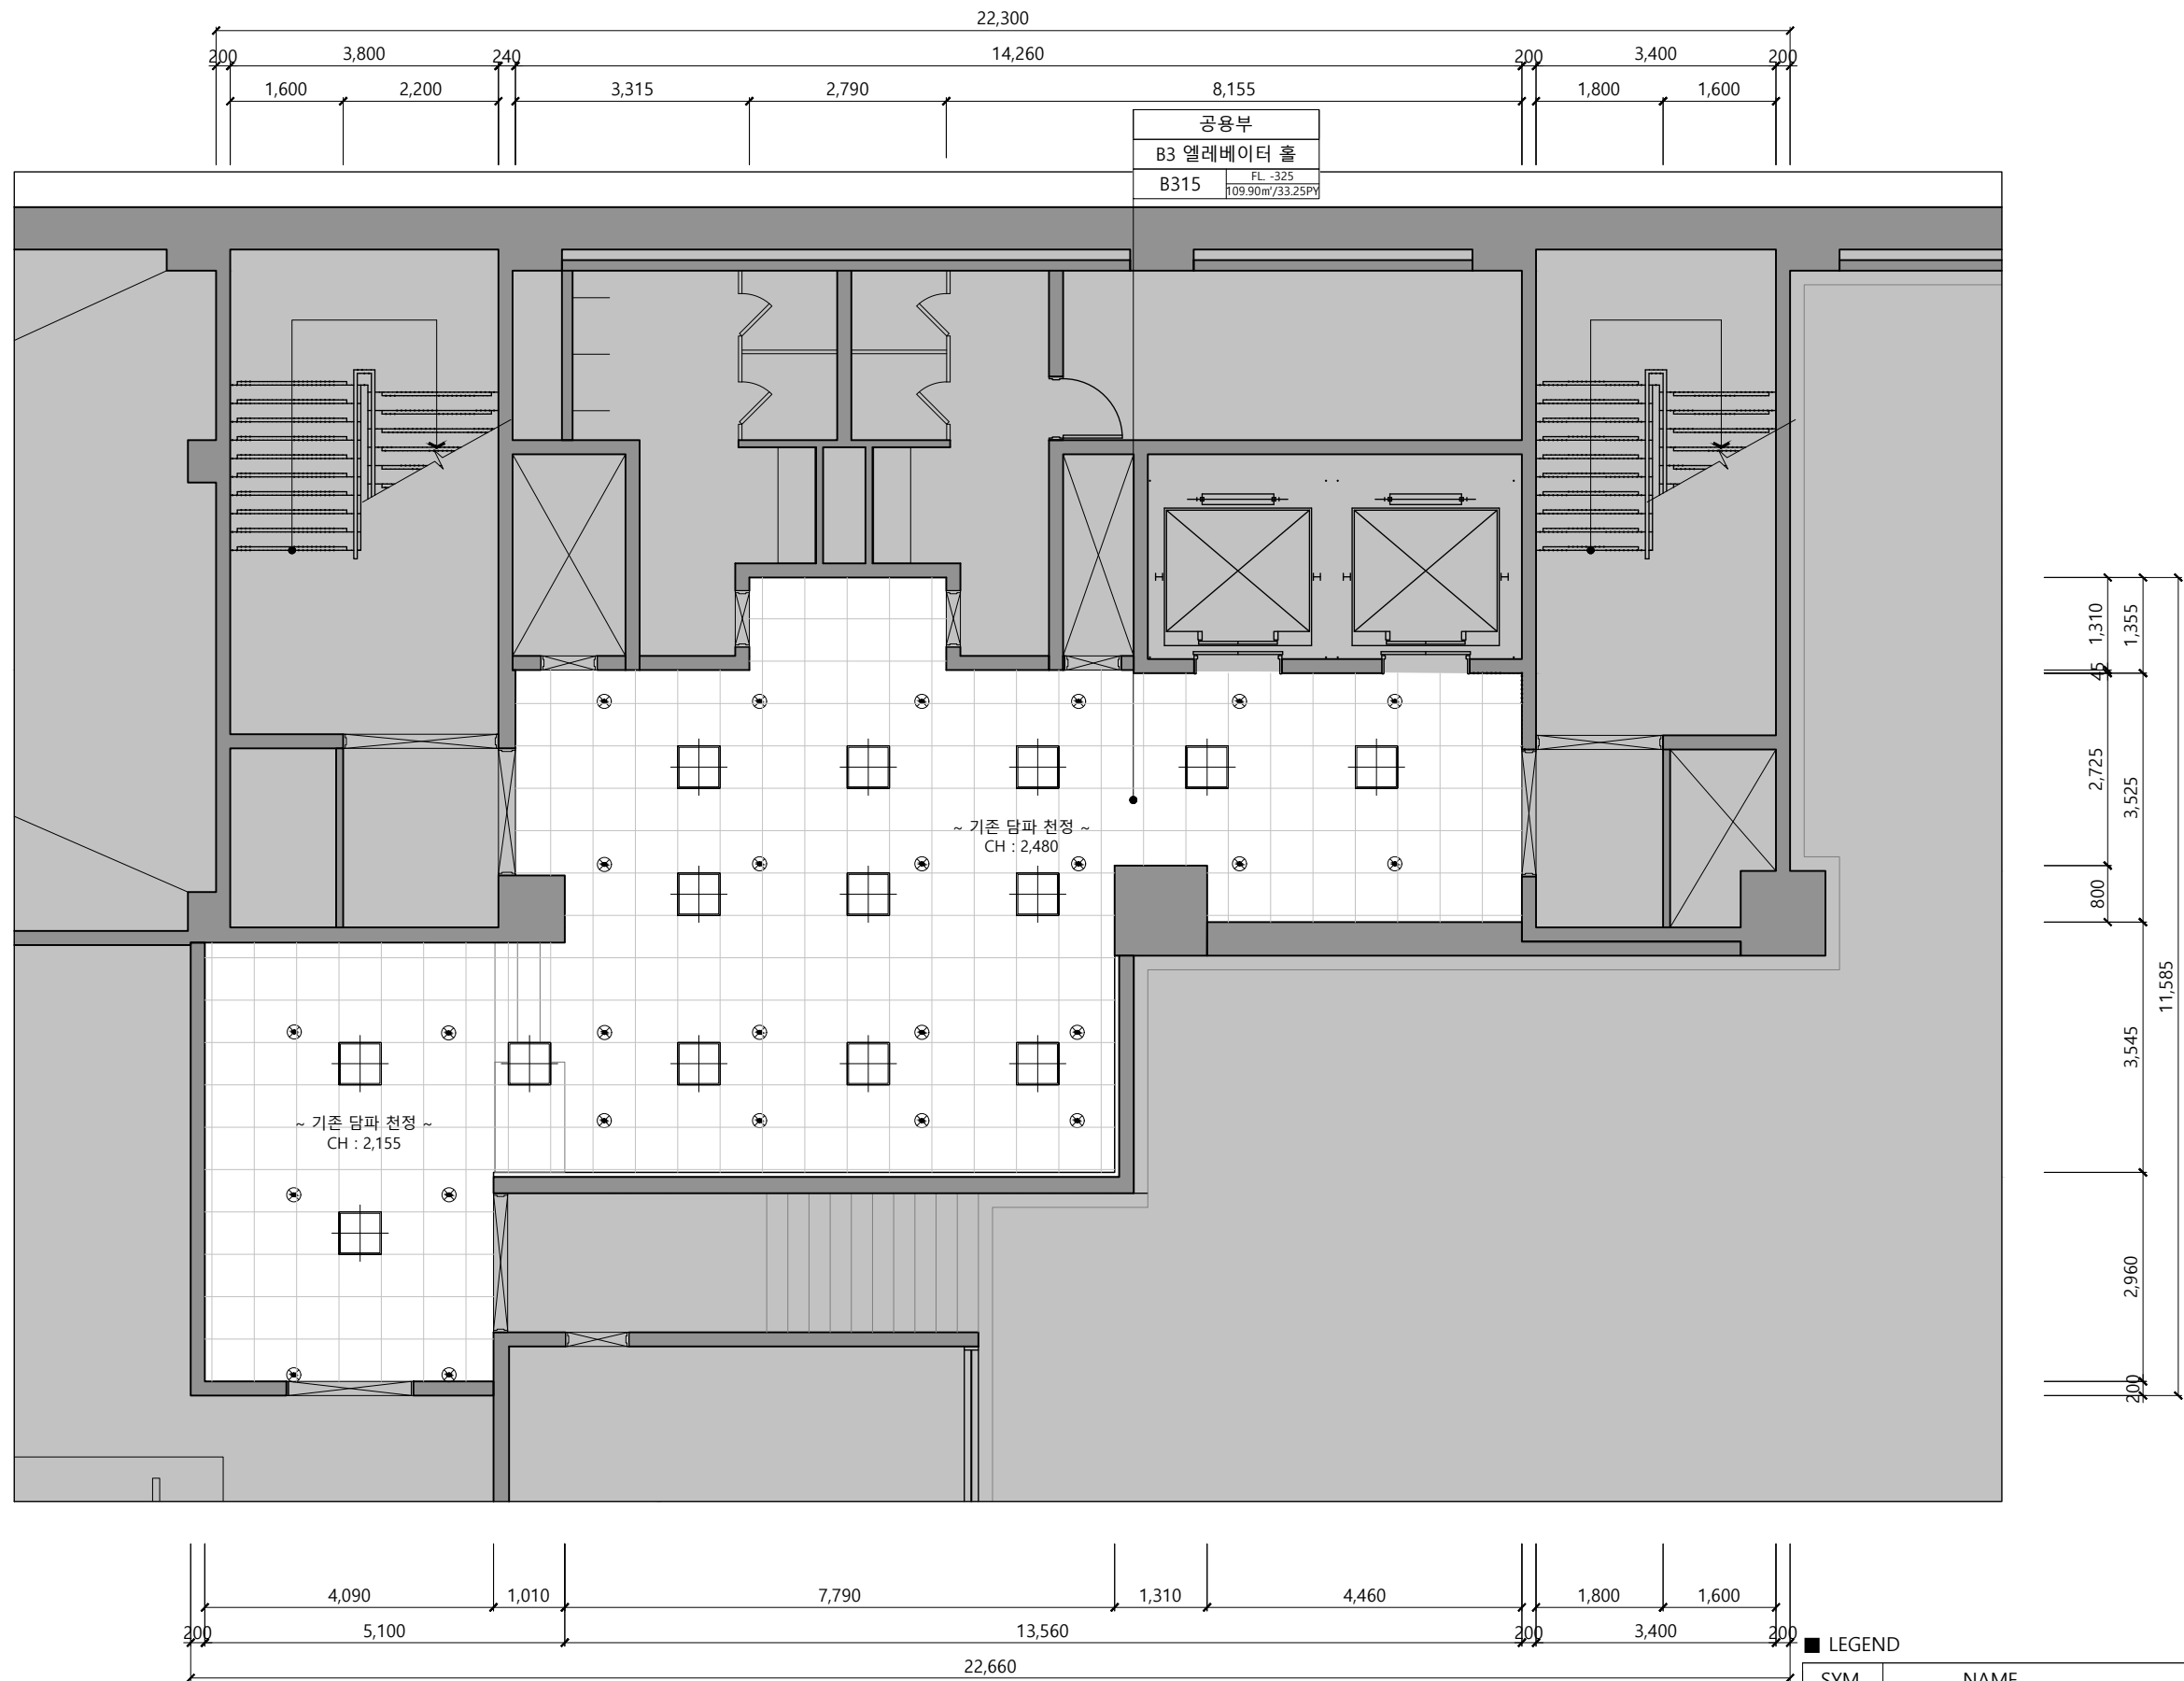



NOTE

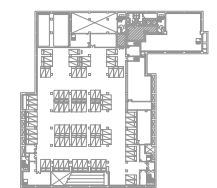

KEY MAP

- 신규 벽체
기존 벽체 유지

※ 현장 실측 확인 ※

6	
5	
4	
3	
2	
1	

DRAWN BY

CHECKED BY

APPROVED BY



8, Baekjegobun-ro 50-gil,
Songpa-gu, Seoul, Republic of Korea
T. 02) 472-0451 / F. 02) 472-0452

DRAWING NAME

밀레니엄관 지하 3층
부분 천정도 (변경후)


SCALE
1/100

DATE
2026/06/26

PROJECT NO.
2026-06


DRAWING NO.
P-206

SHEET NO.
038

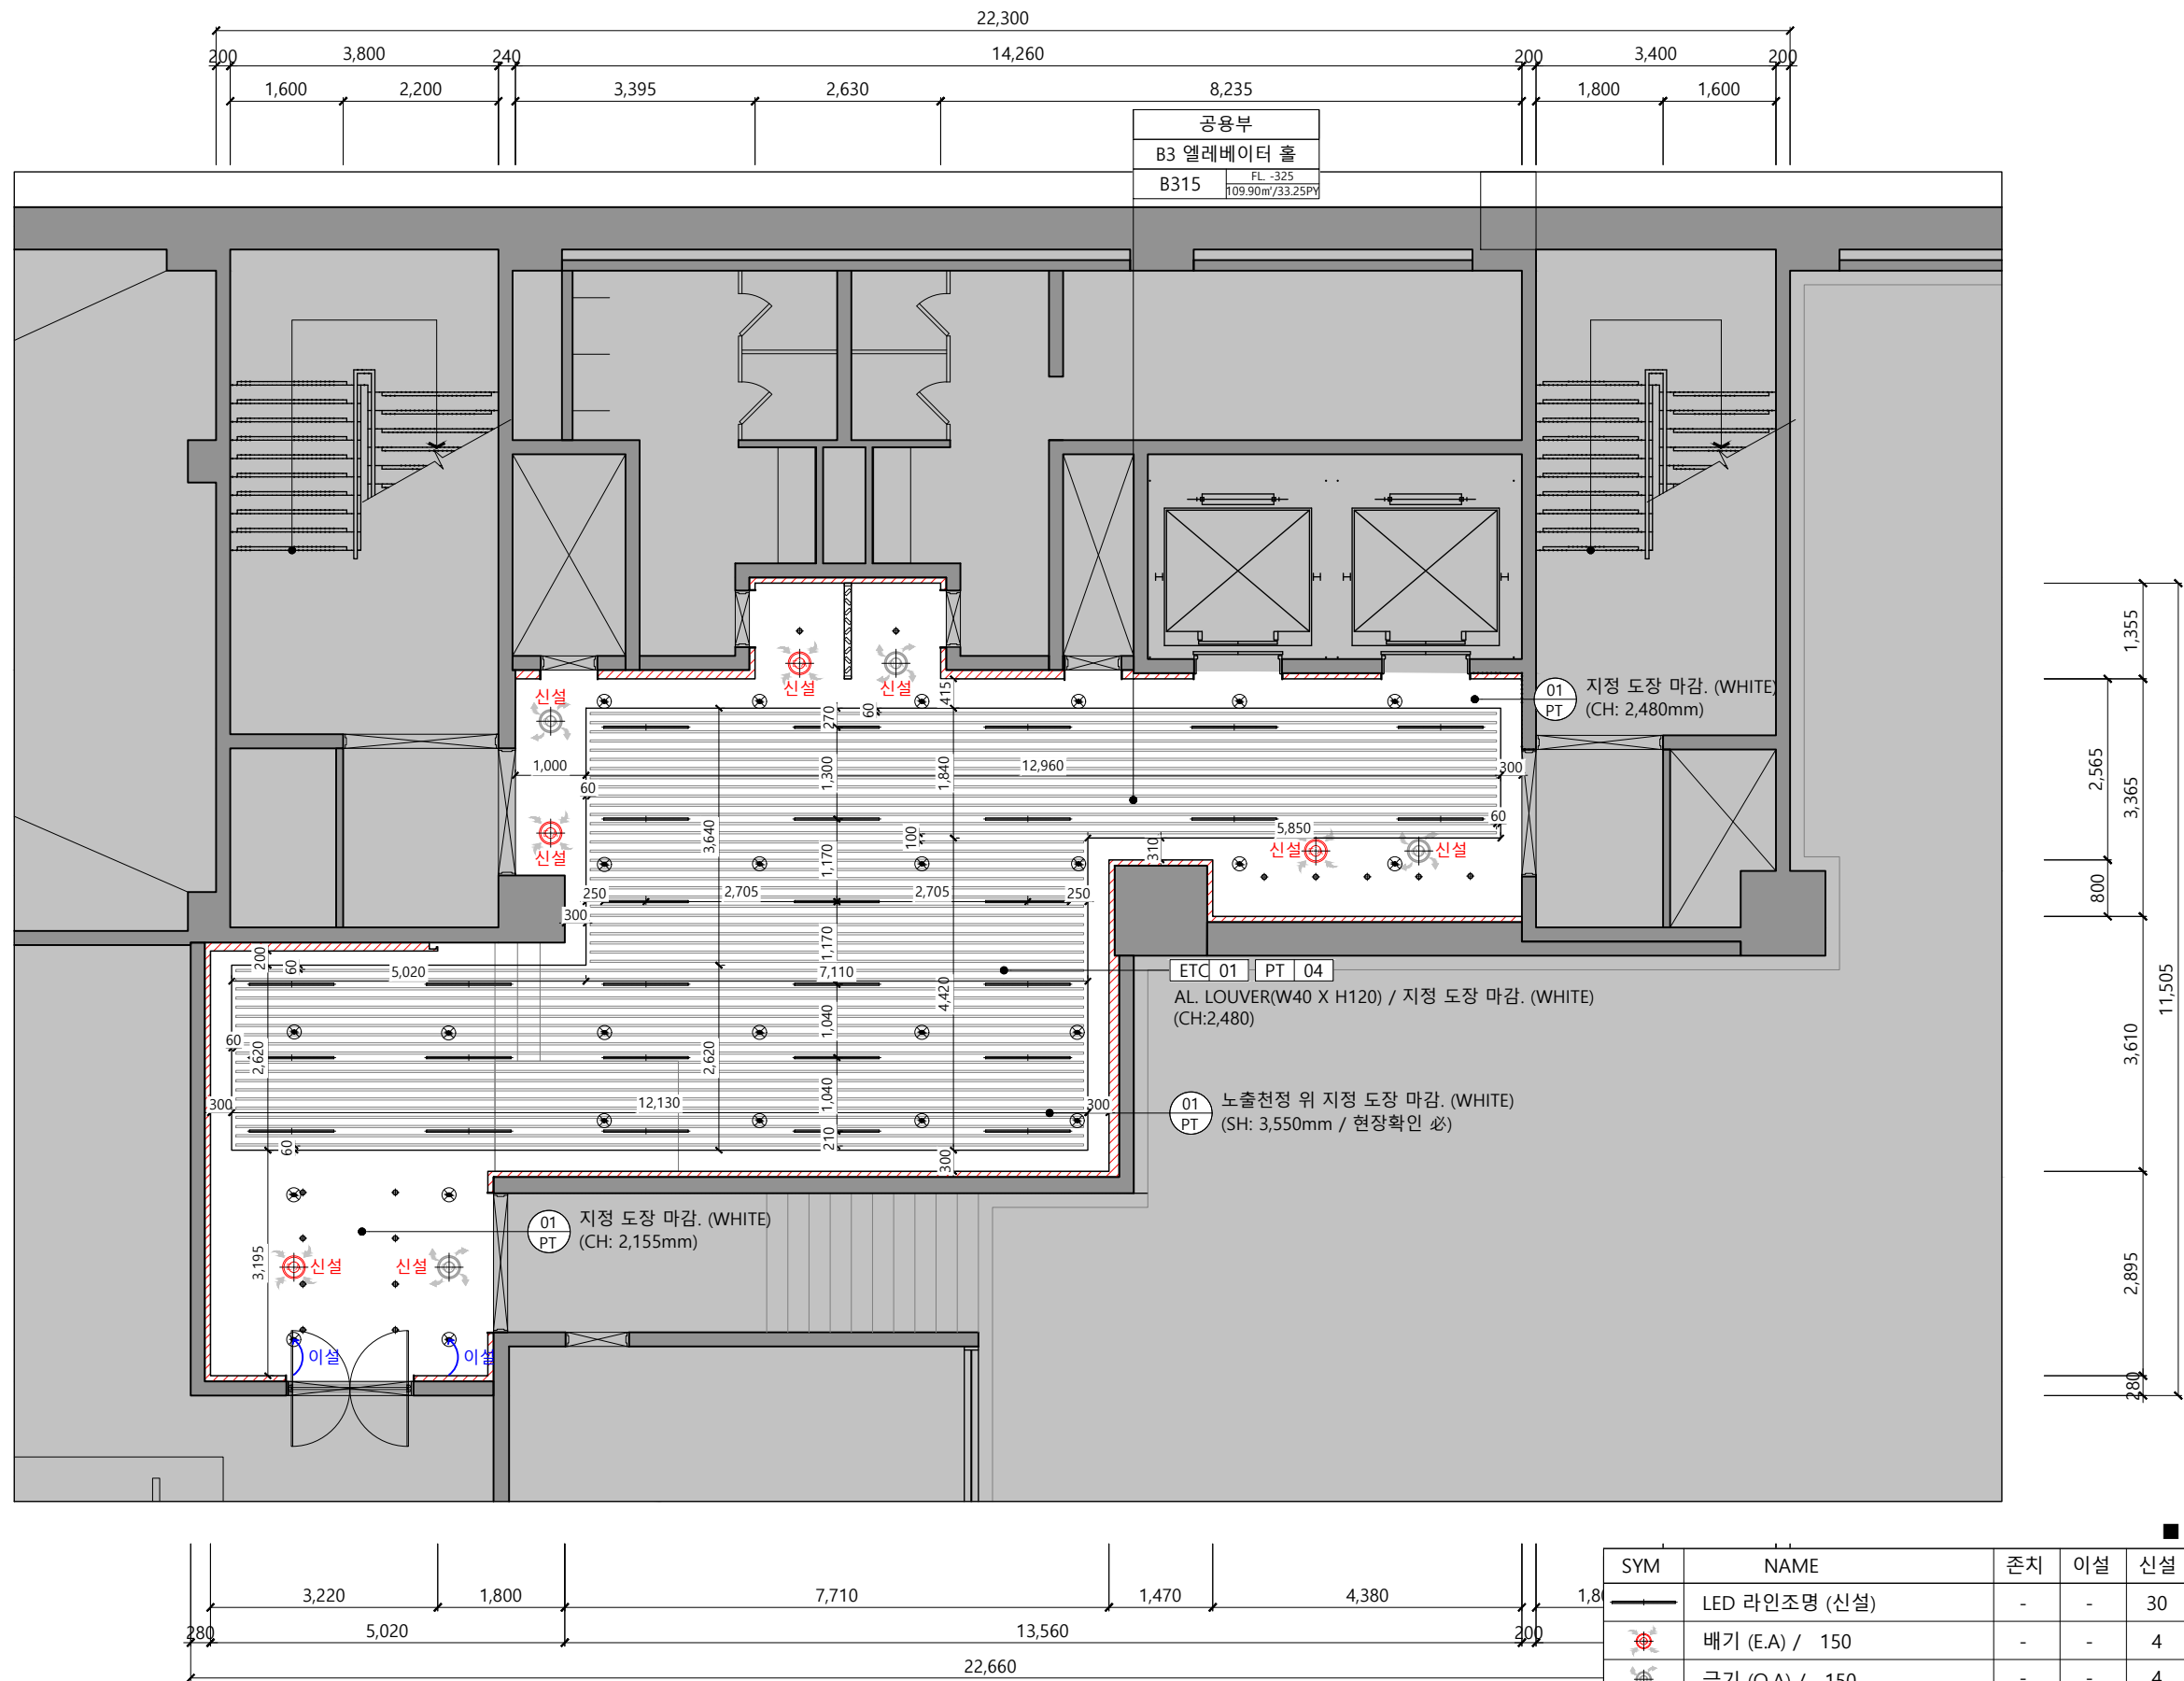



NOTE

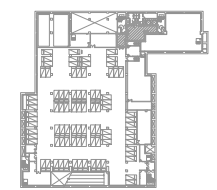

KEY MAP

- 신규 벽체
기존 벽체 유지

※ 현장 실측 확인 ※

6		
5		
4		
3		
2		
1		

DRAWN BY

CHECKED BY

APPROVED BY



8, Baekjegobun-ro 50-gil,
Songpa-gu, Seoul, Republic of Korea
T. 02) 472-0451 / F. 02) 472-0452

DRAWING NAME

밀레니엄관 지하 3층
SYMBOL PLAN


SCALE 1/100

DATE 2026/06/26

PROJECT NO. 2026-06


DRAWING NO. P-208

SHEET NO. 040

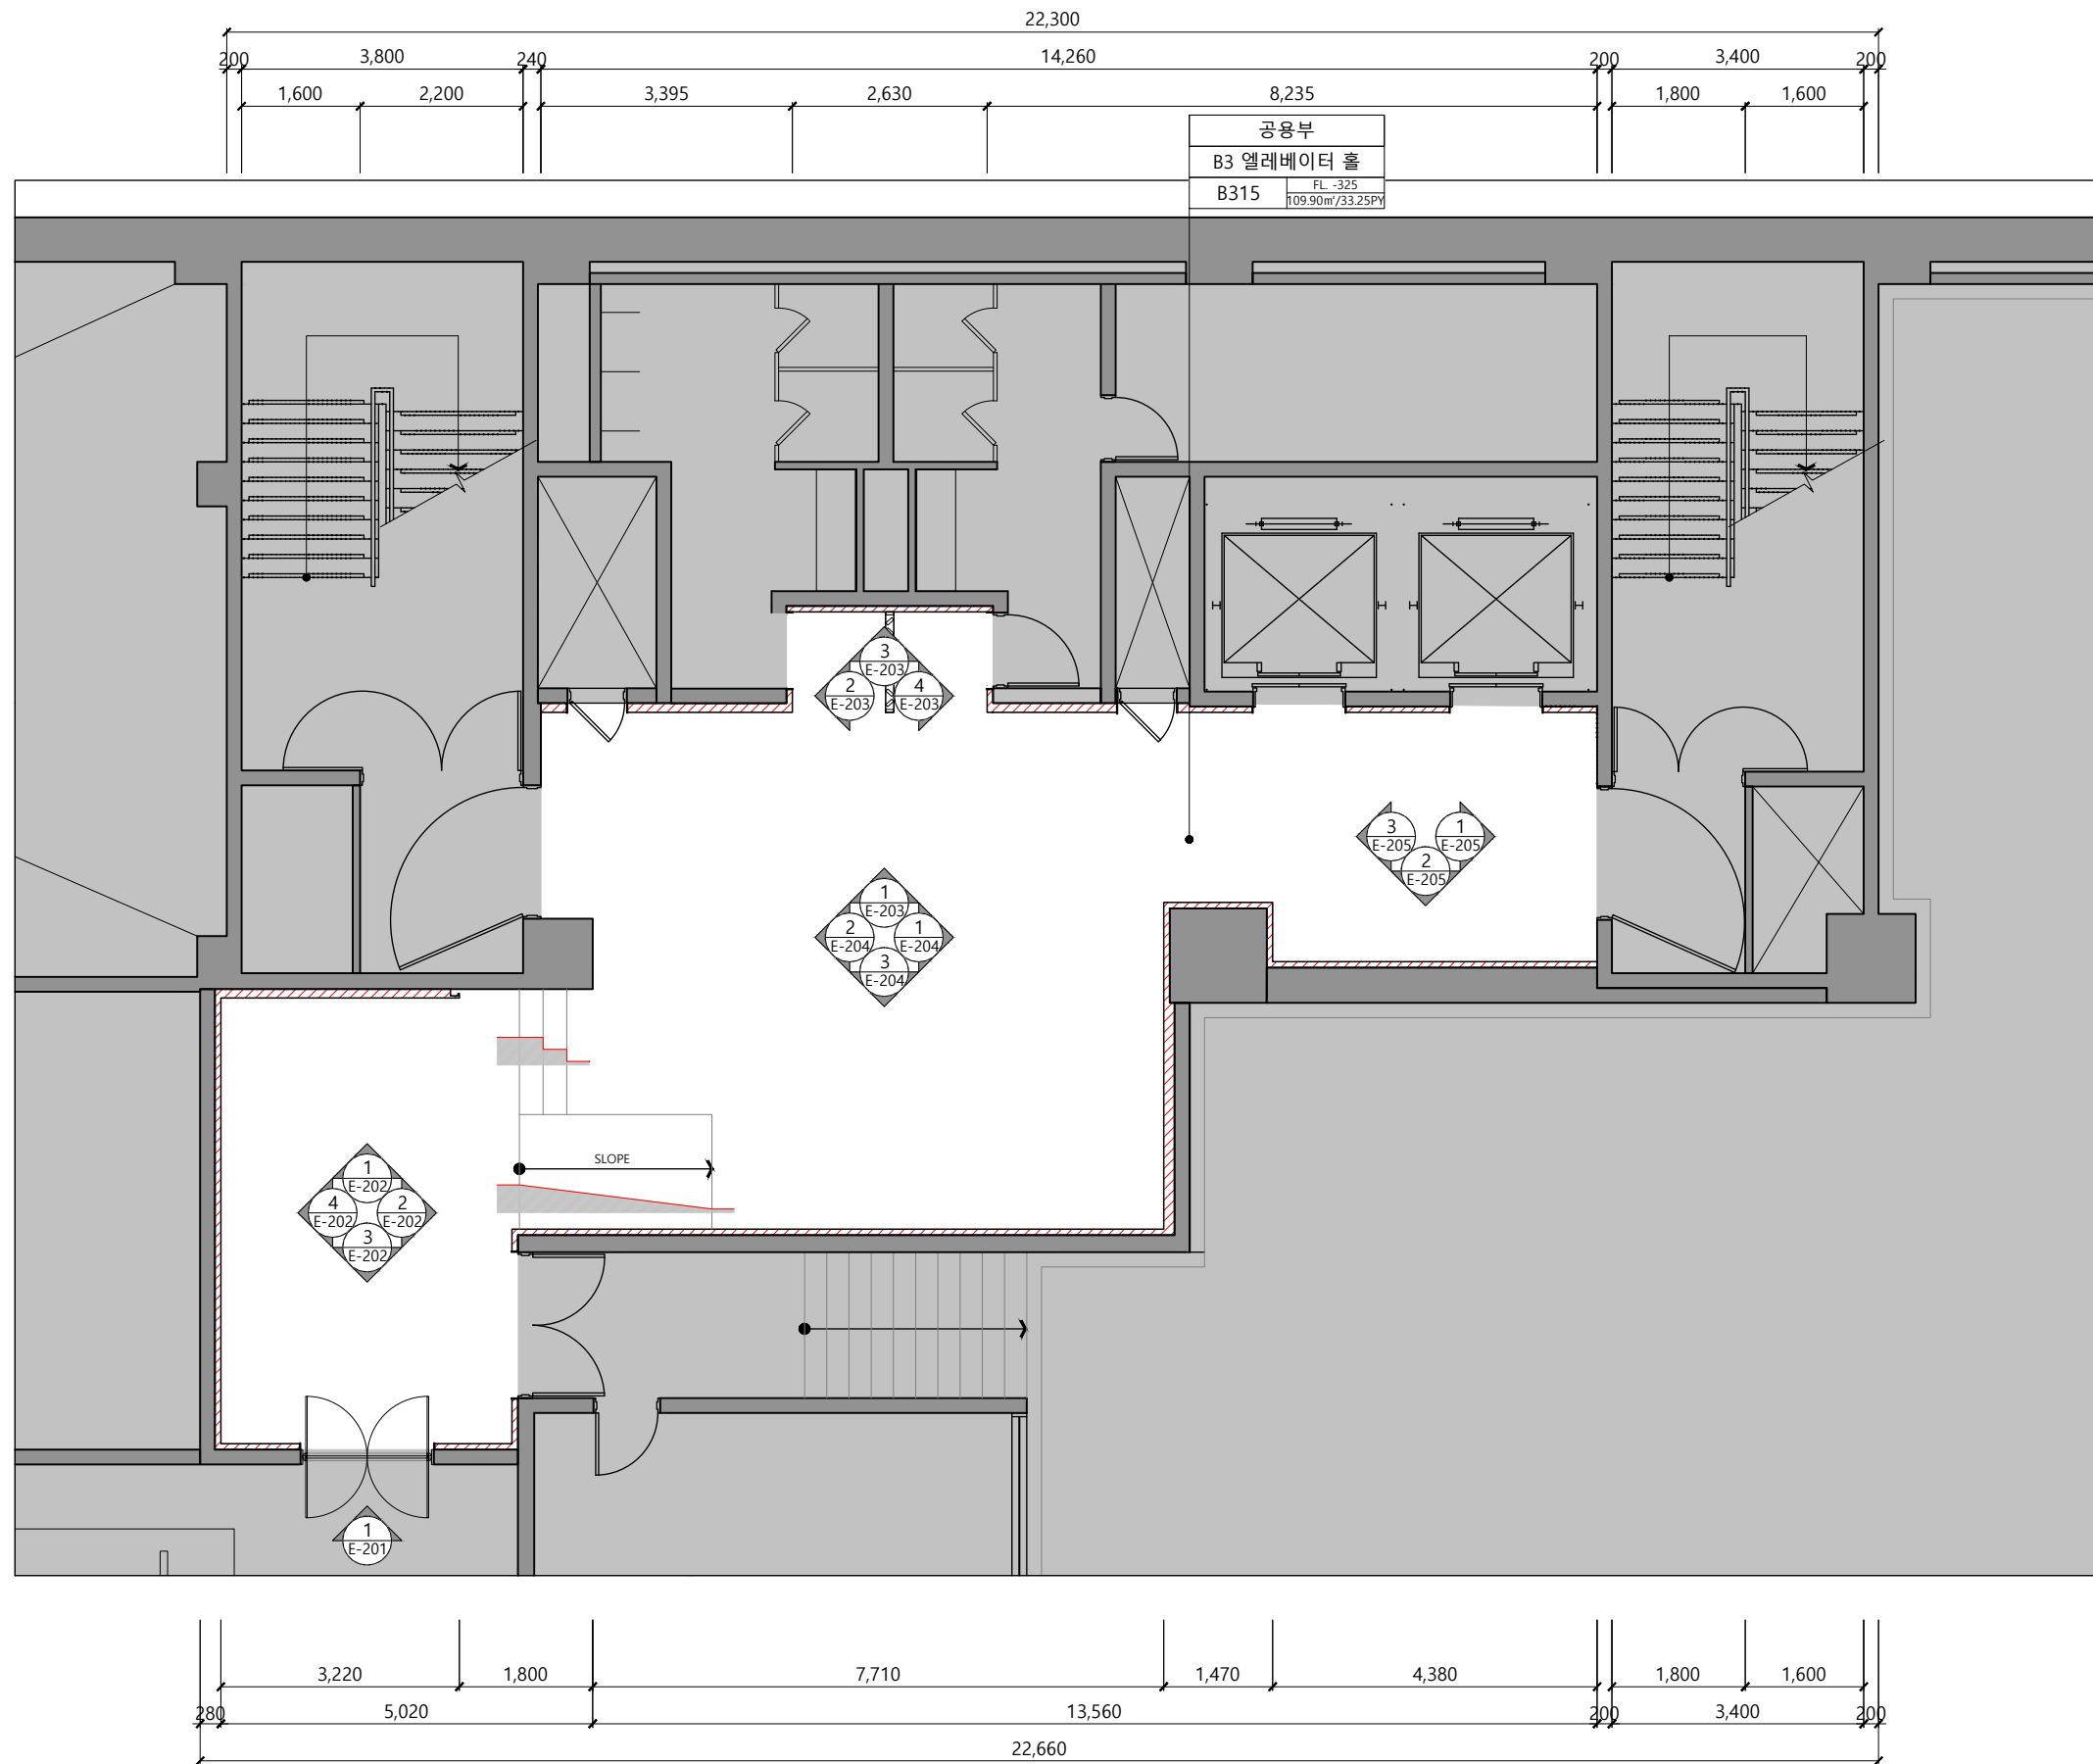



NOTE

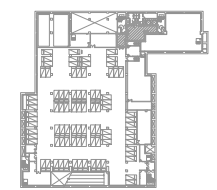

KEY MAP

- 신규 벽체
기존 벽체 유지

※ 기존 전열 재사용
위치 확인 필요
※ 현장 실측 확인 必 ※

6		
5		
4		
3		
2		
1		

DRAWN BY

CHECKED BY

APPROVED BY



8, Baekjegobun-ro 50-gil,
Songpa-gu, Seoul, Republic of Korea
T. 02) 472-0451 / F. 02) 472-0452

DRAWING NAME

밀레니엄관 지하 3층
전열도


SCALE 1/100

DATE 2026/06/26

PROJECT NO. 2026-06


DRAWING NO. P-209

SHEET NO. 041

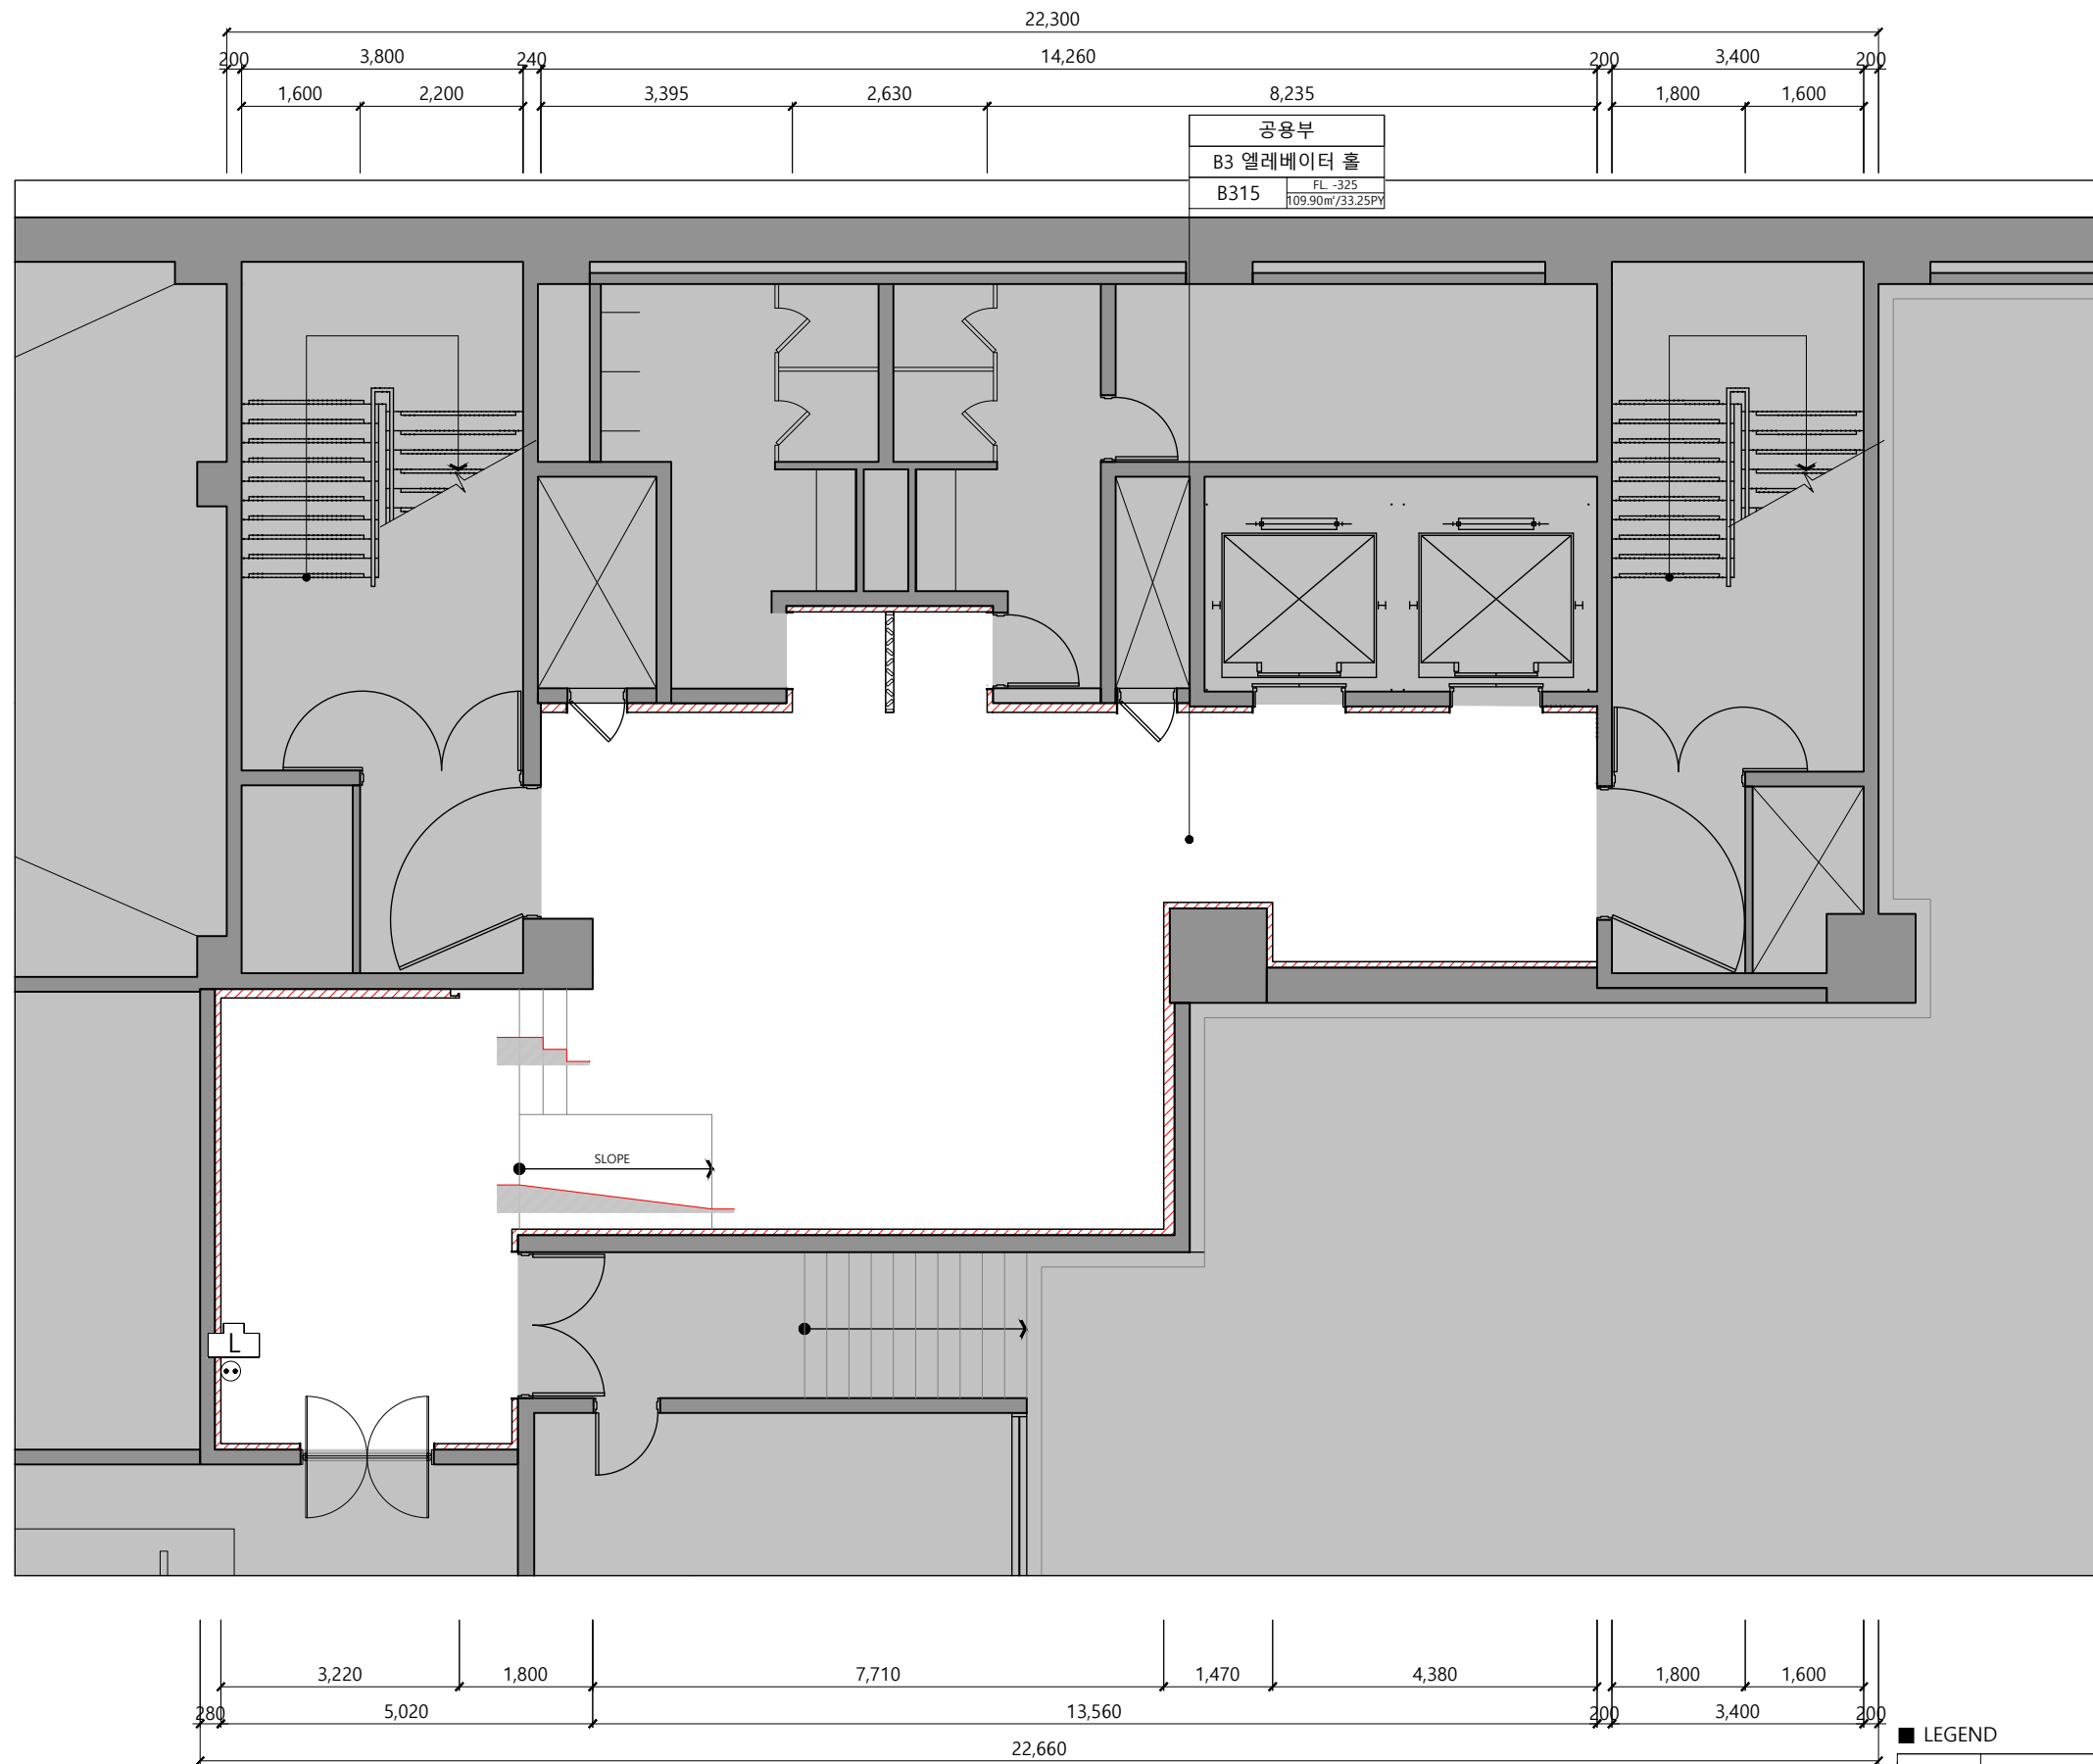

LEGEND

SYM	NAME	EA
☉	천정 내부 전열	1
☐	LAN 선 코드	1

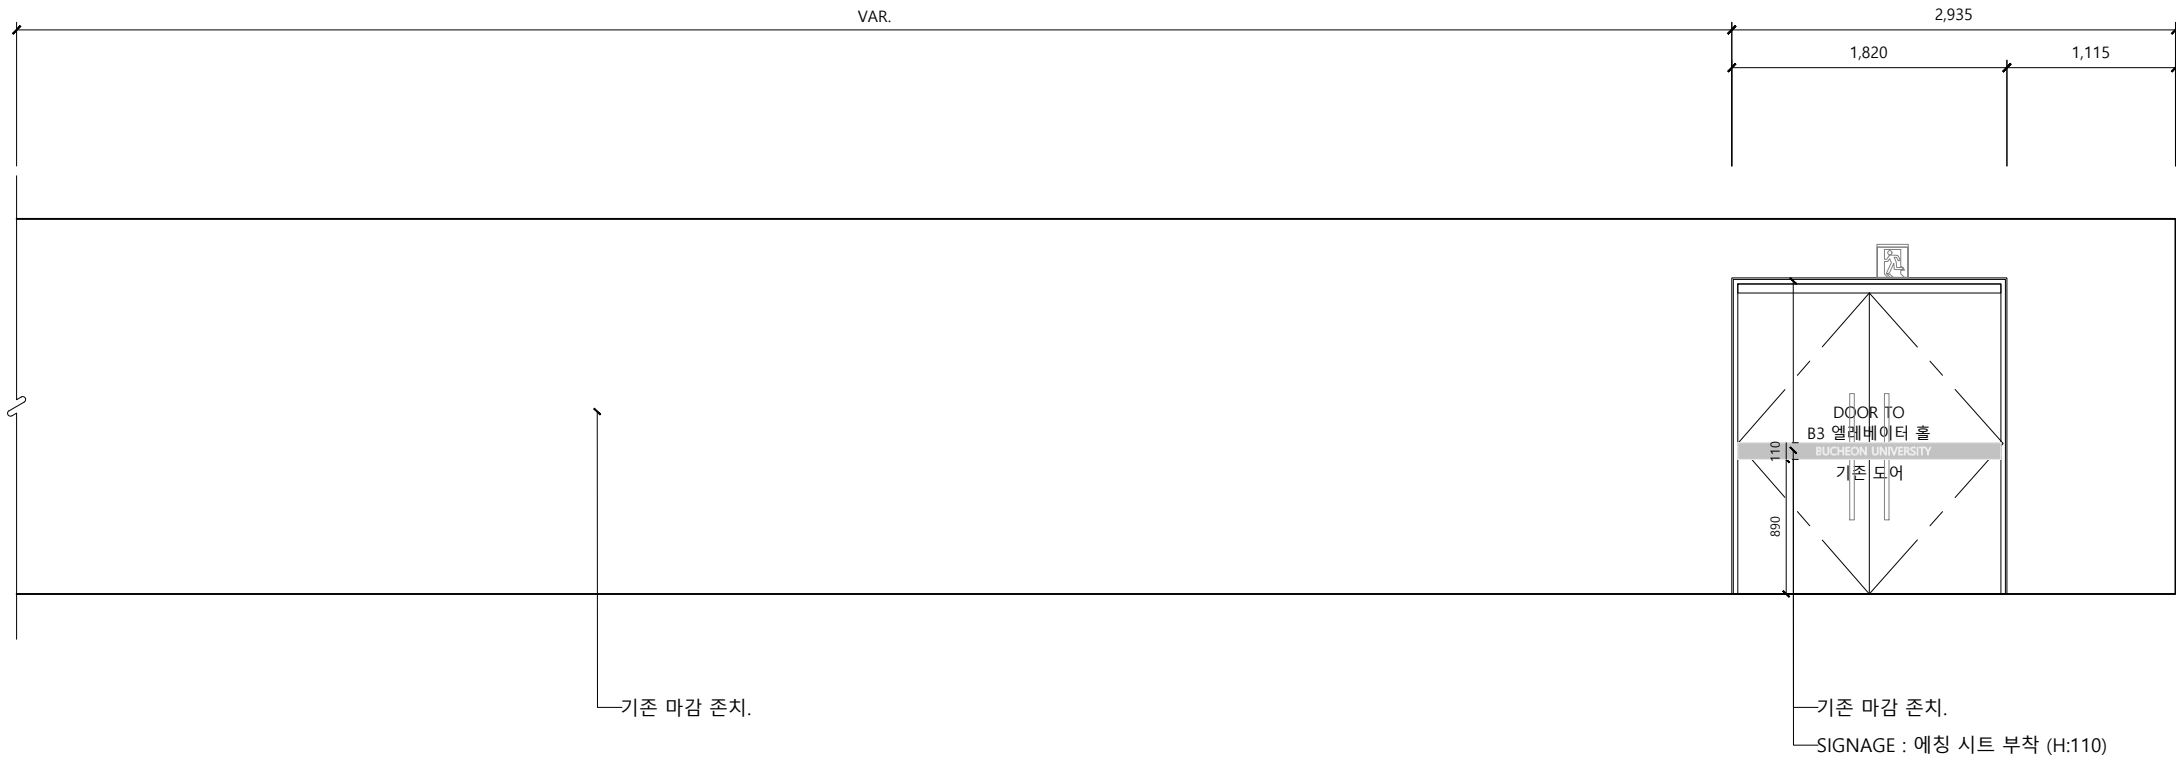

1 밀레니엄관 지하 3층_ 입면도 01 [파사드]

S C A L E

A3 : 1/50

※ 현장 실측 확인 ※

- 6
- 5
- 4
- 3
- 2
- 1

DRAWN BY

CHECKED BY

APPROVED BY



8, Baekjegobun-ro 50-gil,
Songpa-gu, Seoul, Republic of Korea
T. 02) 472-0451 / F. 02) 472-0452

DRAWING NAME
밀레니엄관 지하 3층
입면도 01
[파사드]

SCALE
1/50

DATE
2026/06/26


PROJECT NO.
2026-06

DRAWING NO.
E-201

SHEET NO.
042


S C A L E

A3 :

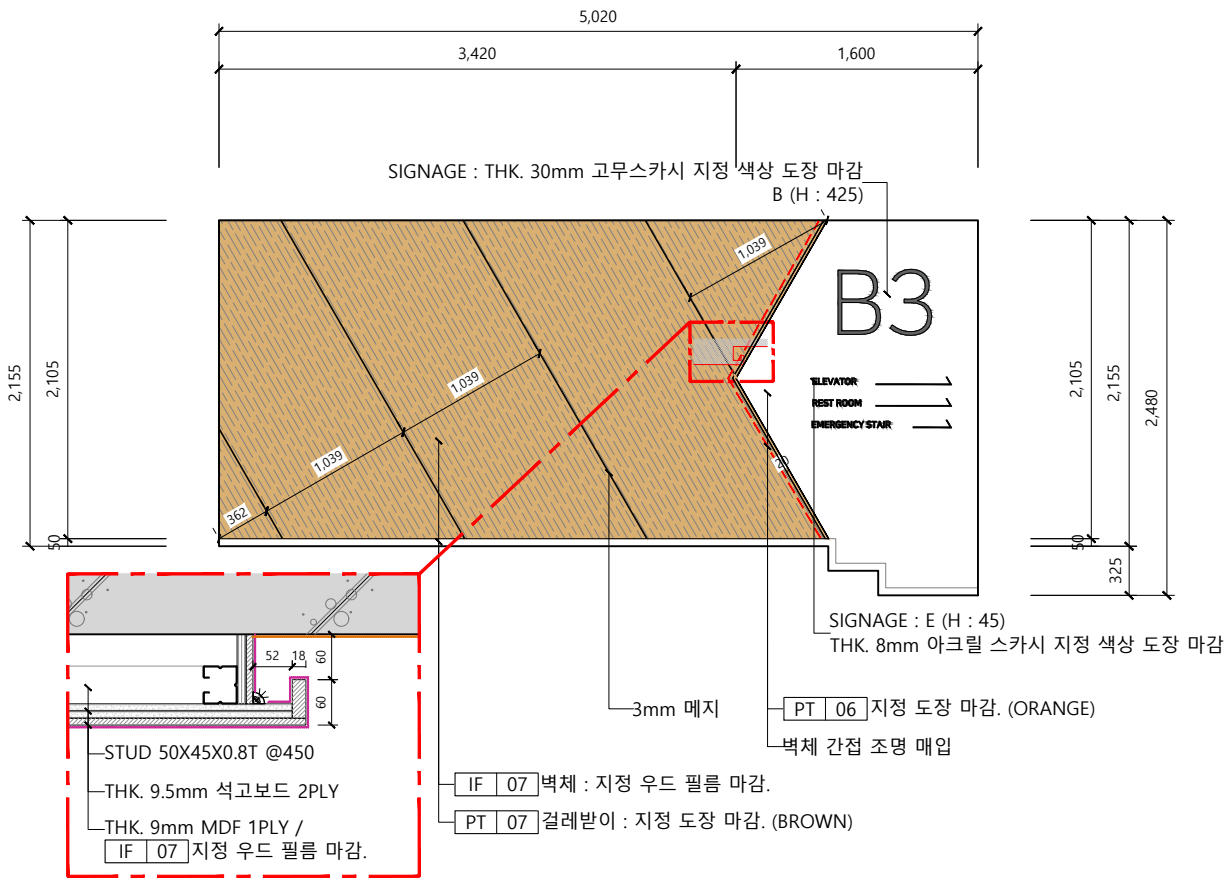


1 밀레니엄관 지하 3층_ 입면도 01 [B315]

SCALE
A3 : 1/50

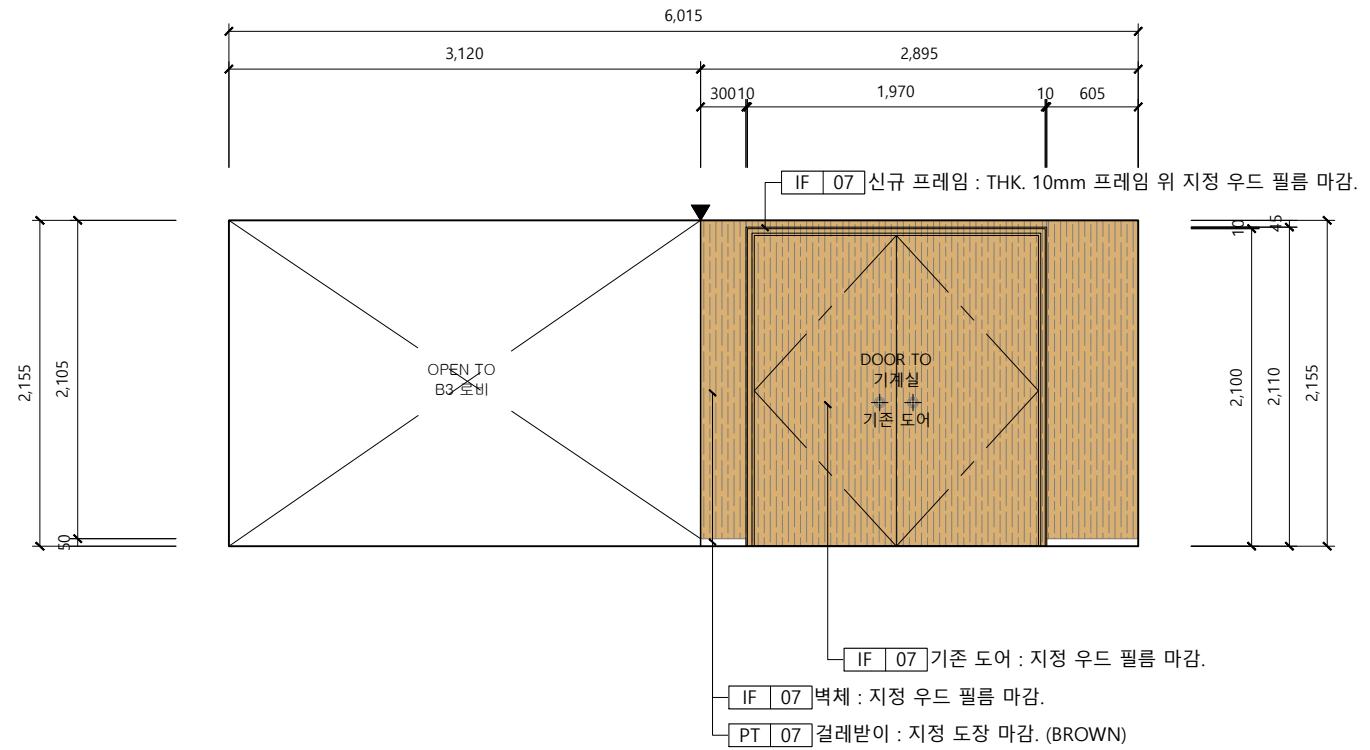


2 밀레니엄관 지하 3층_ 입면도 02 [B315]

SCALE
A3 : 1/50

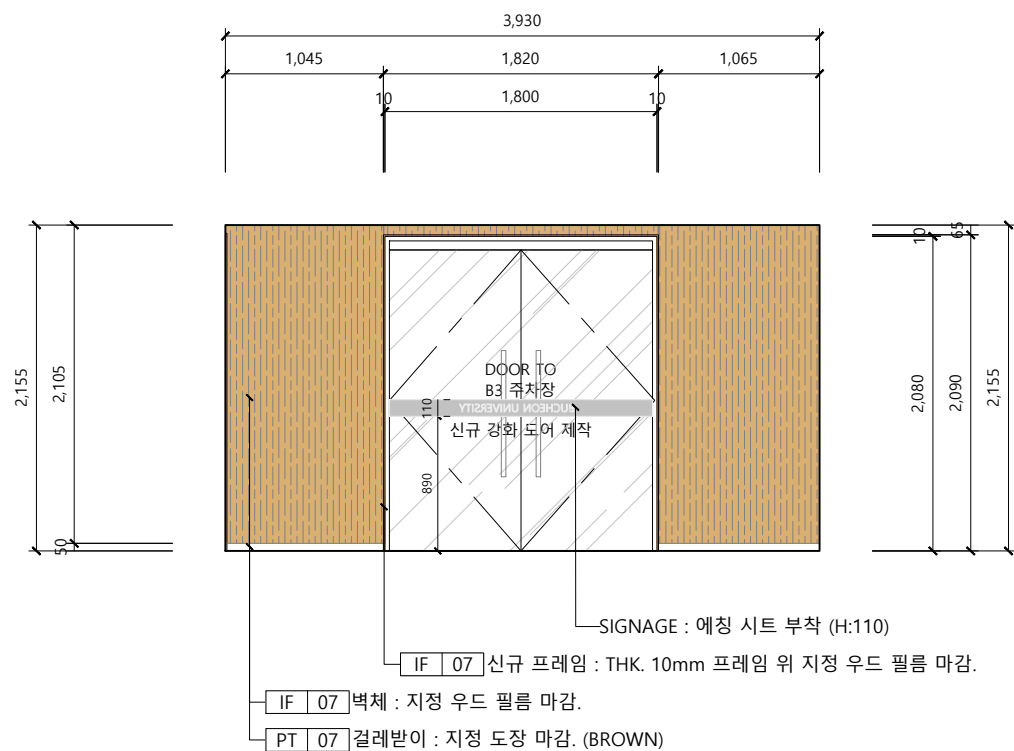

3 밀레니엄관 지하 3층_ 입면도 03 [B315]

SCALE
A3 : 1/50

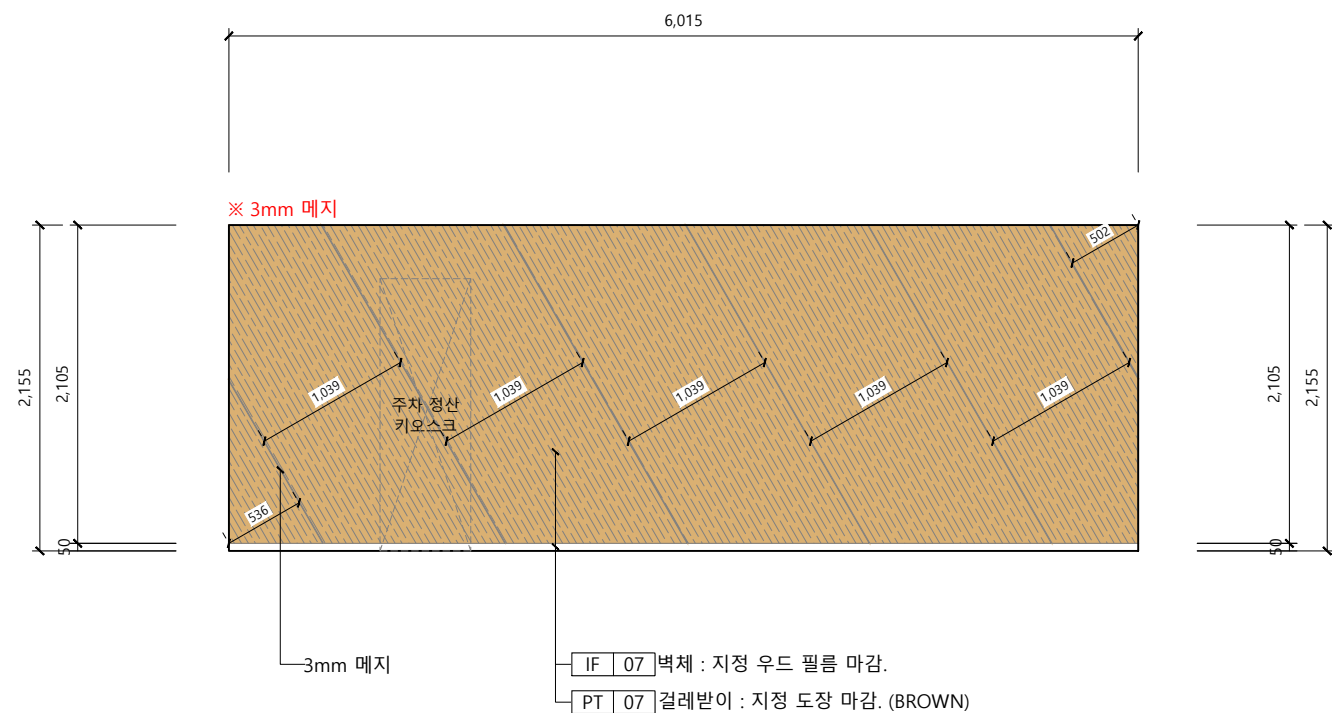

4 밀레니엄관 지하 3층_ 입면도 04 [B315]

SCALE
A3 : 1/50


공사명
PROJECT TITLE



부천대학교
BUCHEON UNIVERSITY

부천대학교 밀레니엄관

NOTE

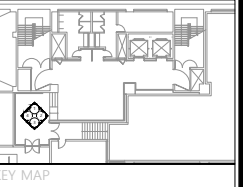

KEY MAP

※ 현장 실측 확인 ※

6	
5	
4	
3	
2	
1	

DRAWN BY

CHECKED BY

APPROVED BY



8, Baekjegobun-ro 50-gil,
Songpa-gu, Seoul, Republic of Korea
T. 02) 472-0451 / F. 02) 472-0452

DRAWING NAME
밀레니엄관 지하 3층
입면도 02
[엘레베이터홀 02]



SCALE 1/50

DATE 2026/06/26

PROJECT NO. 2026-06

DRAWING NO. E-202


SHEET NO. 043

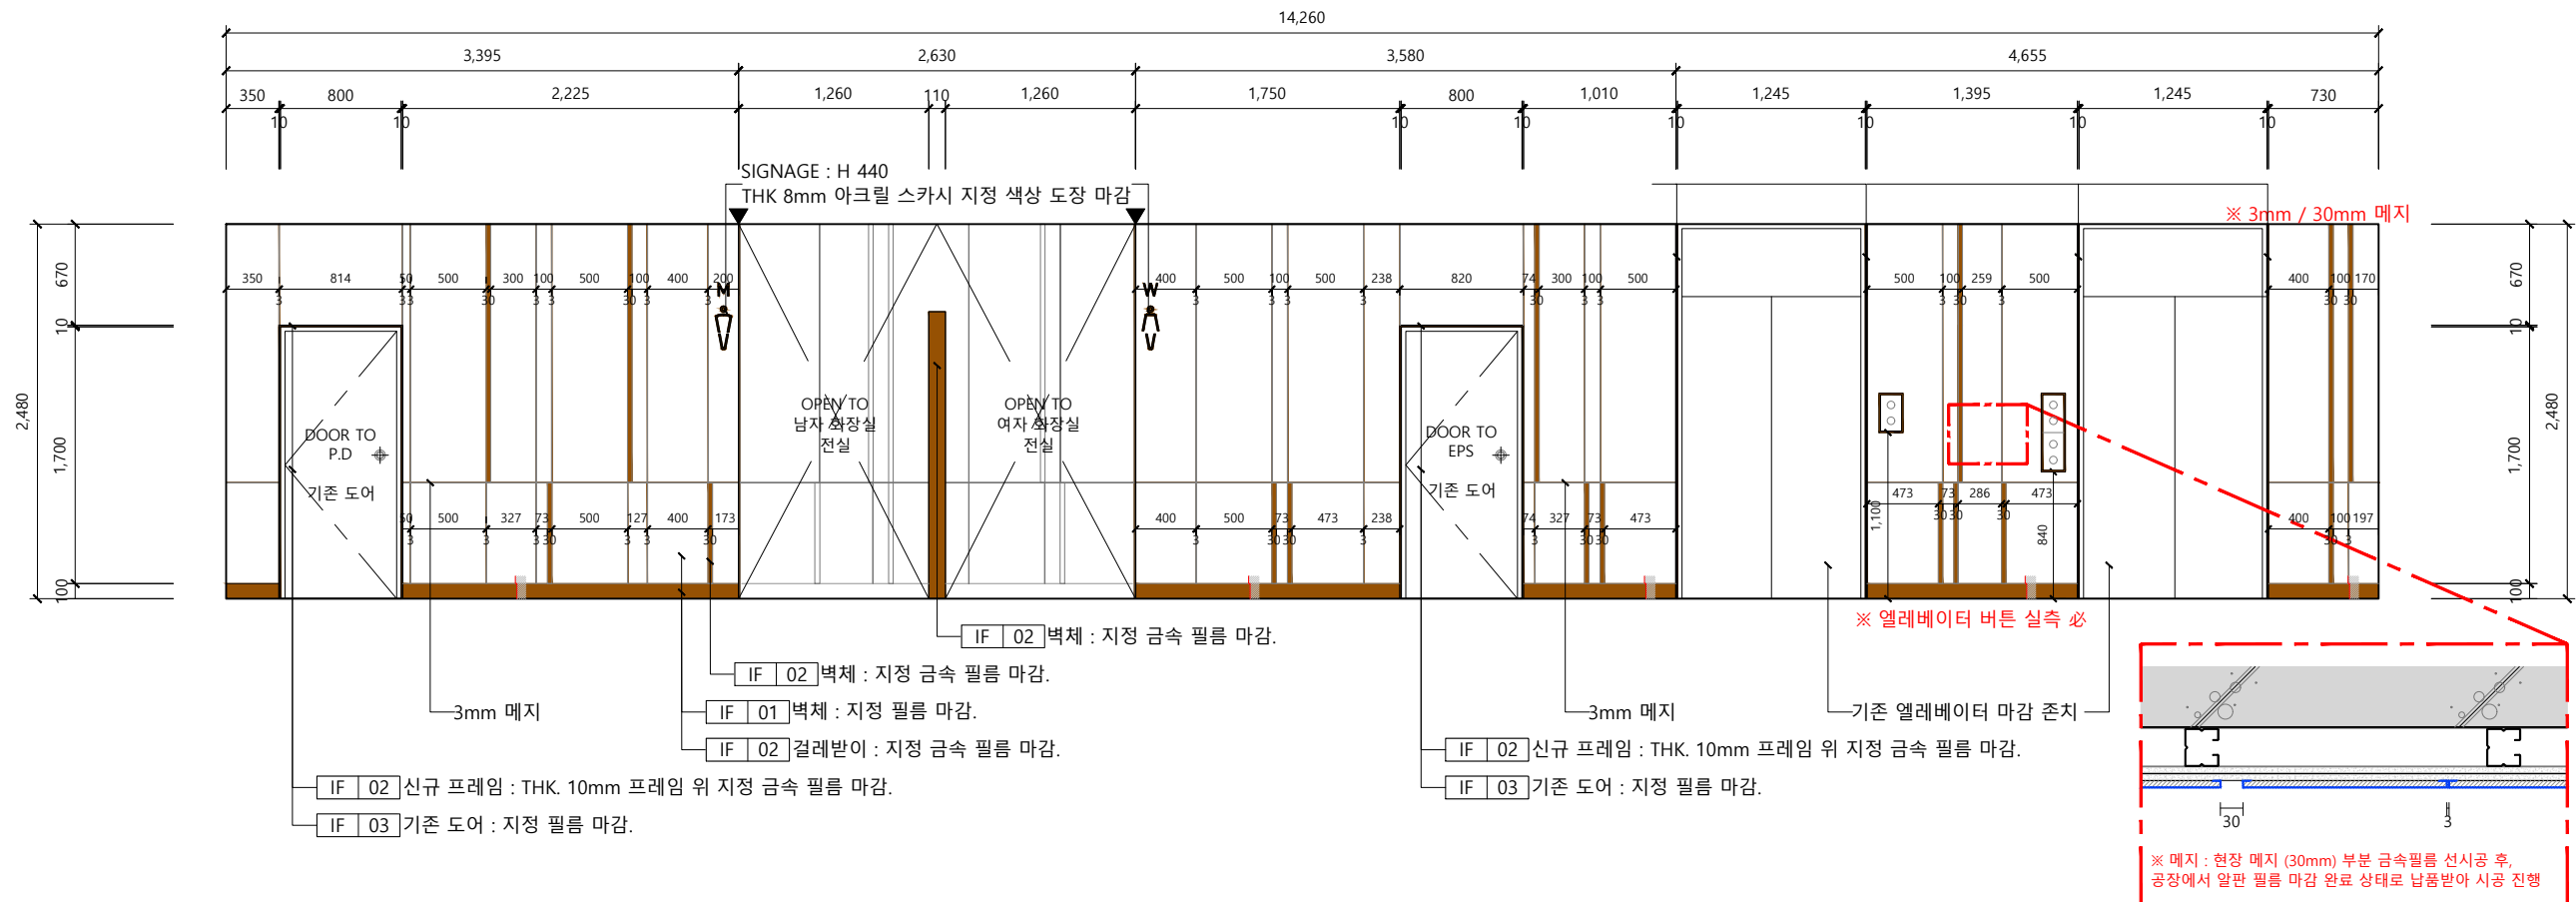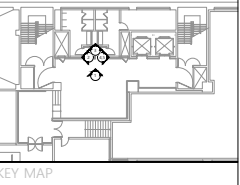


1 밀레니엄관 지하 3층_ 입면도 01 [B315]

SCALE


A3 : 1/50

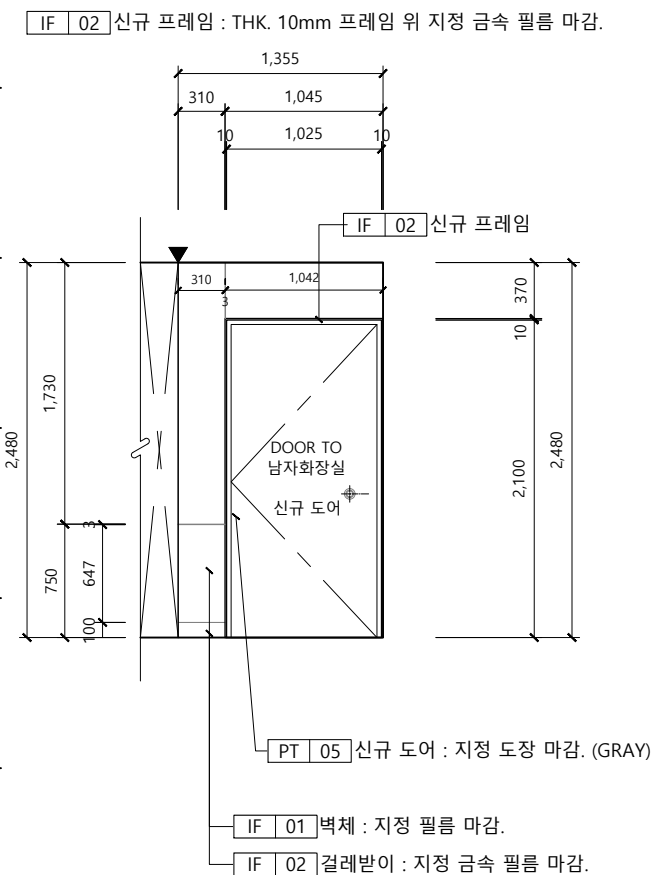


2 입면도 02 [B315]

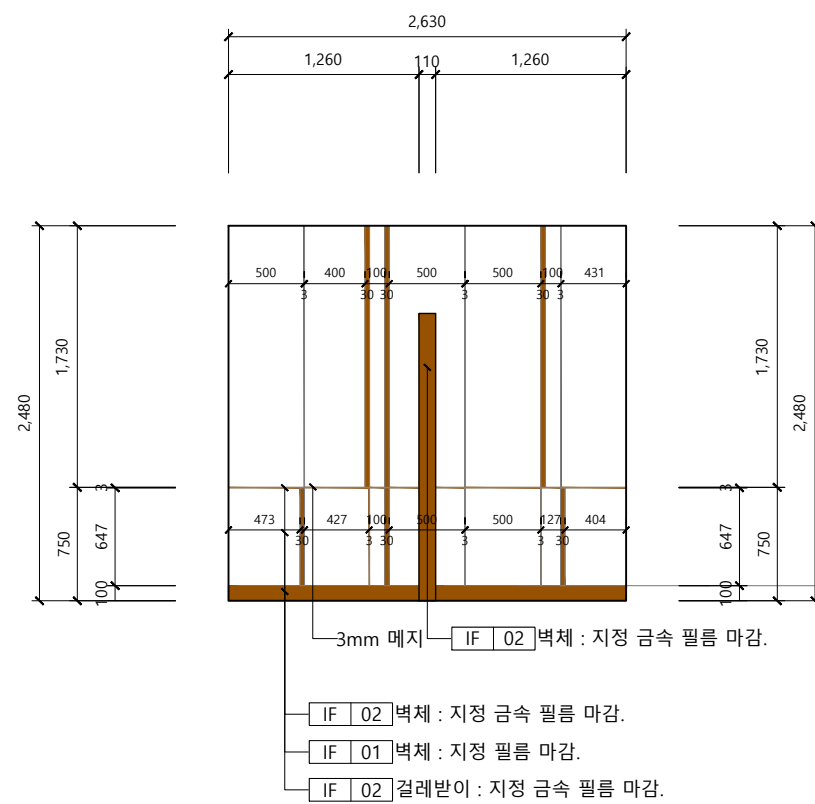

3 입면도 03 [B315]

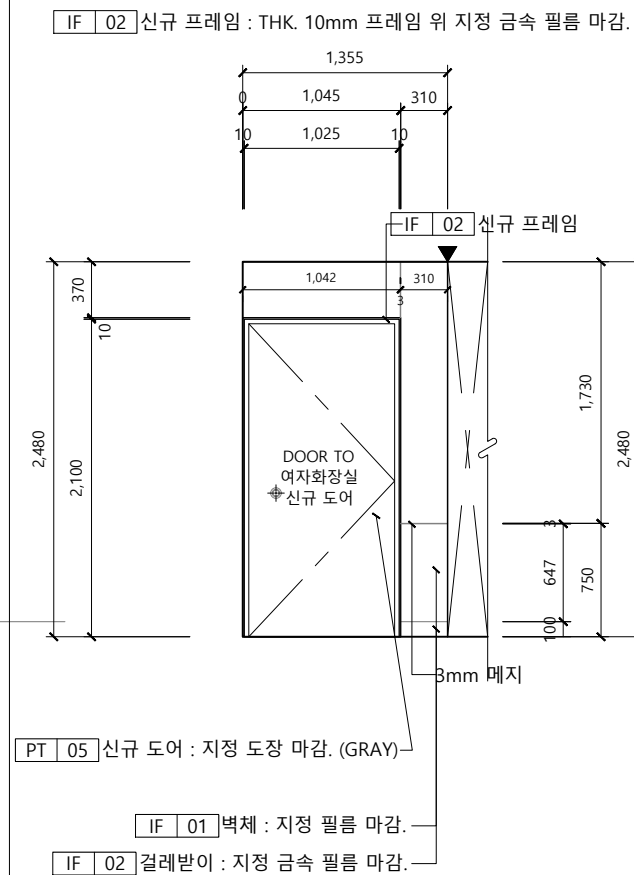

4 입면도 04 [B315]

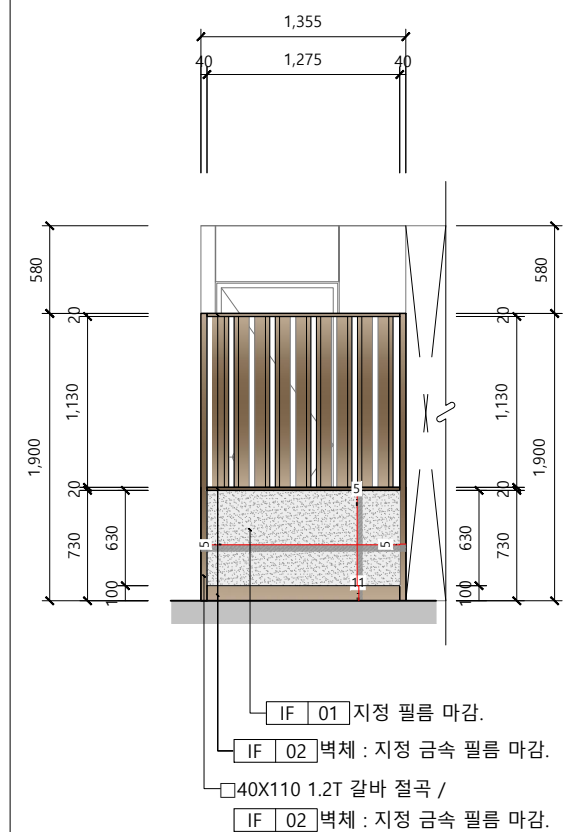

5 입면도 05 [B315]

SCALE

A3 : 1/50

※ 현장 실측 확인 ※

6	
5	
4	
3	
2	
1	

DRAWN BY

CHECKED BY

APPROVED BY

8, Baekjegobun-ro 50-gil,
Songpa-gu, Seoul, Republic of Korea
T. 02) 472-0451 / F. 02) 472-0452

DRAWING NAME

밀레니엄관 지하 3층
입면도 03
[엘레베이터홀 02]

SCALE

1/50

DATE

2026/06/26

PROJECT NO.





2026-06


DRAWING NO.

E-203

SHEET NO.


044

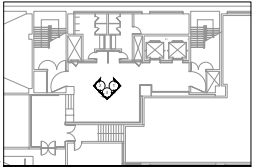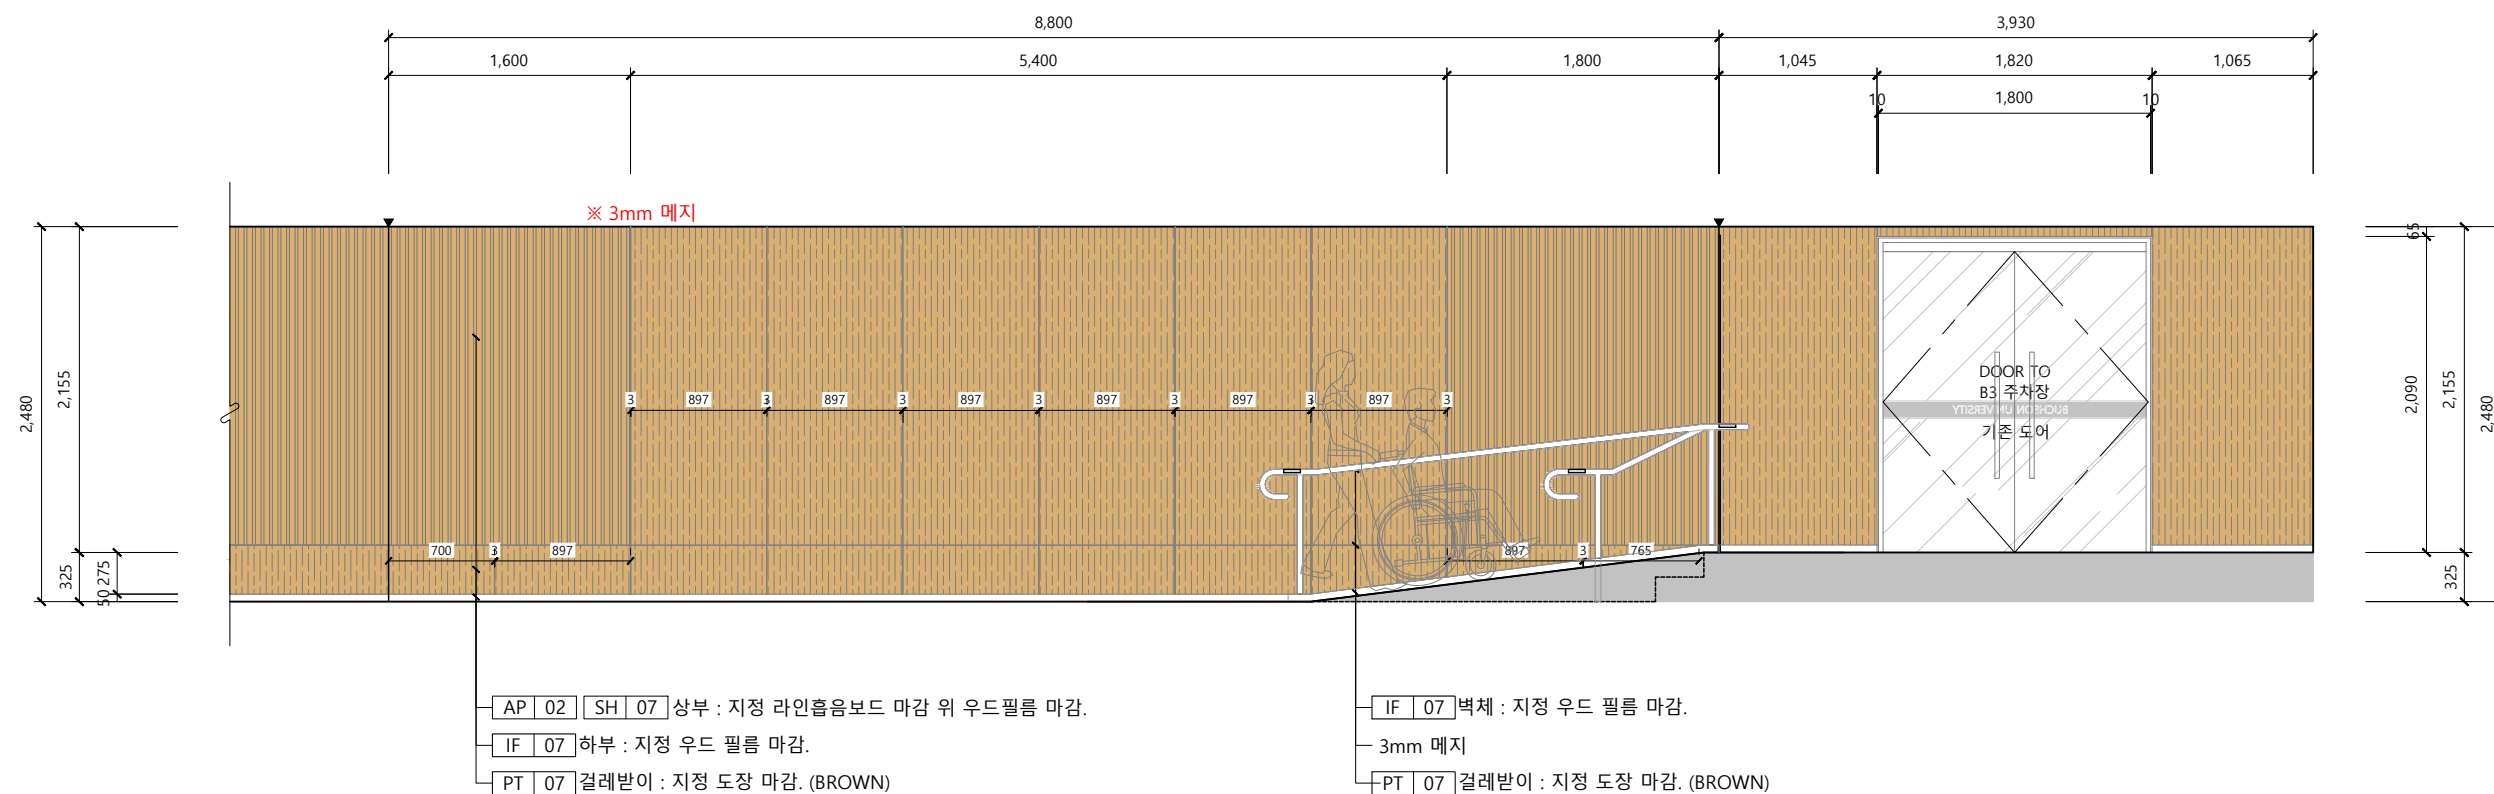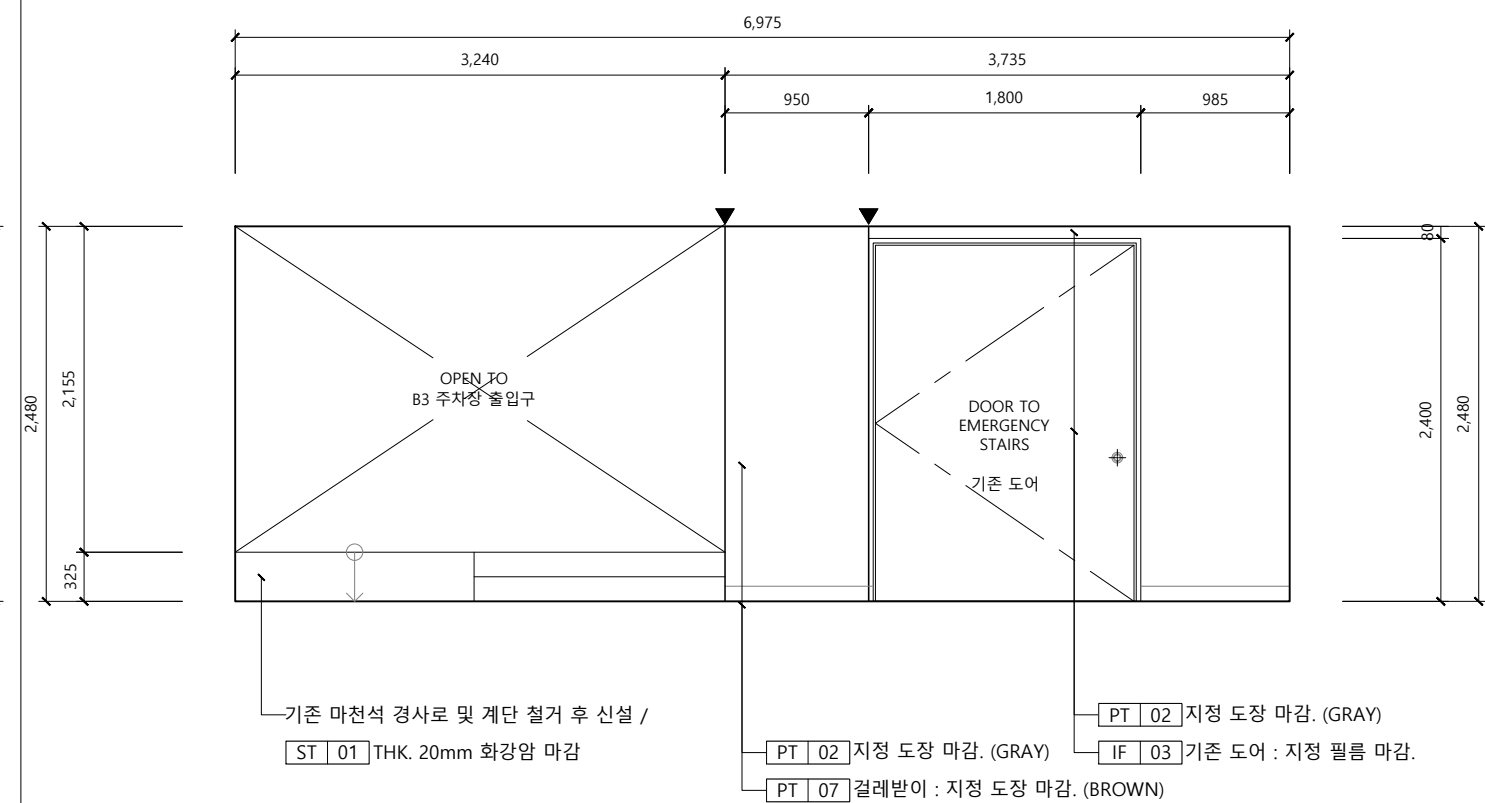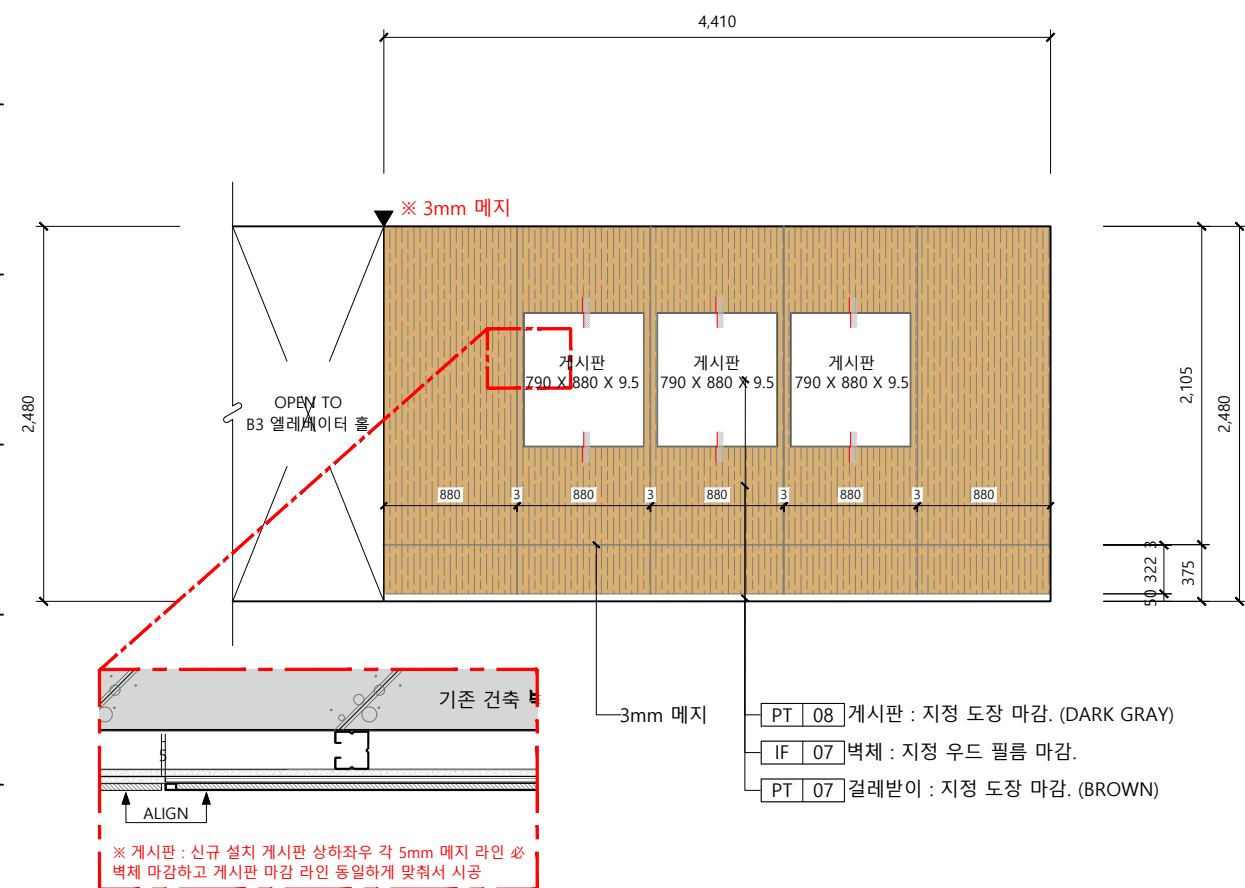

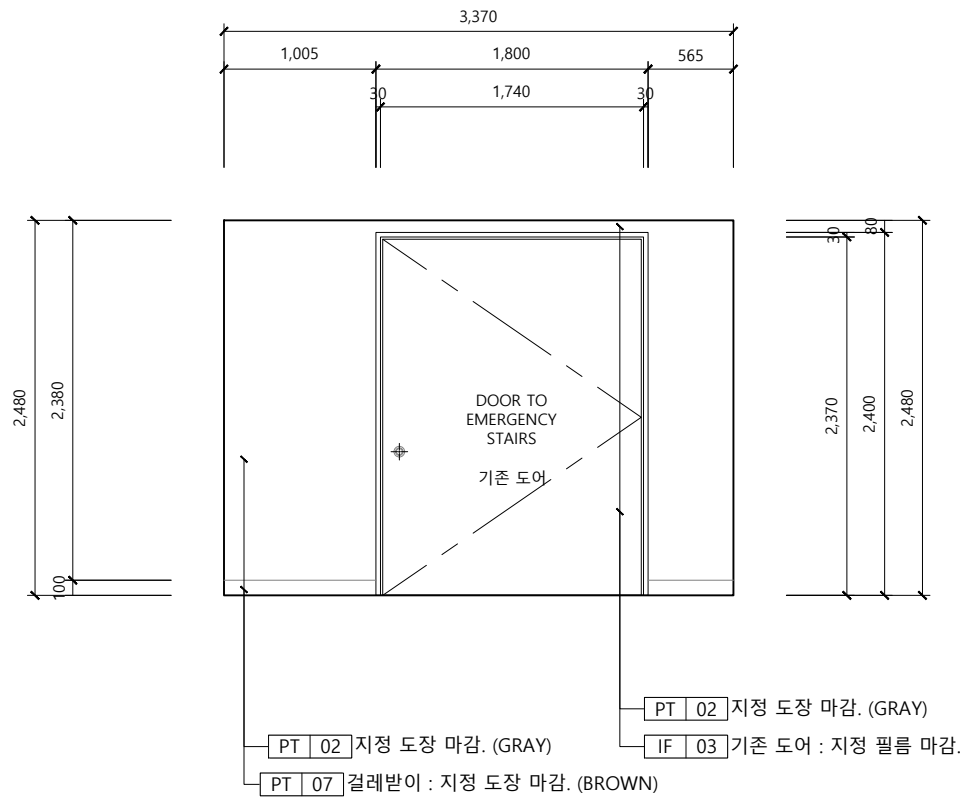


1 밀레니엄관 지하 3층_ 입면도 01 [B315]

SCALE
A3 : 1/50

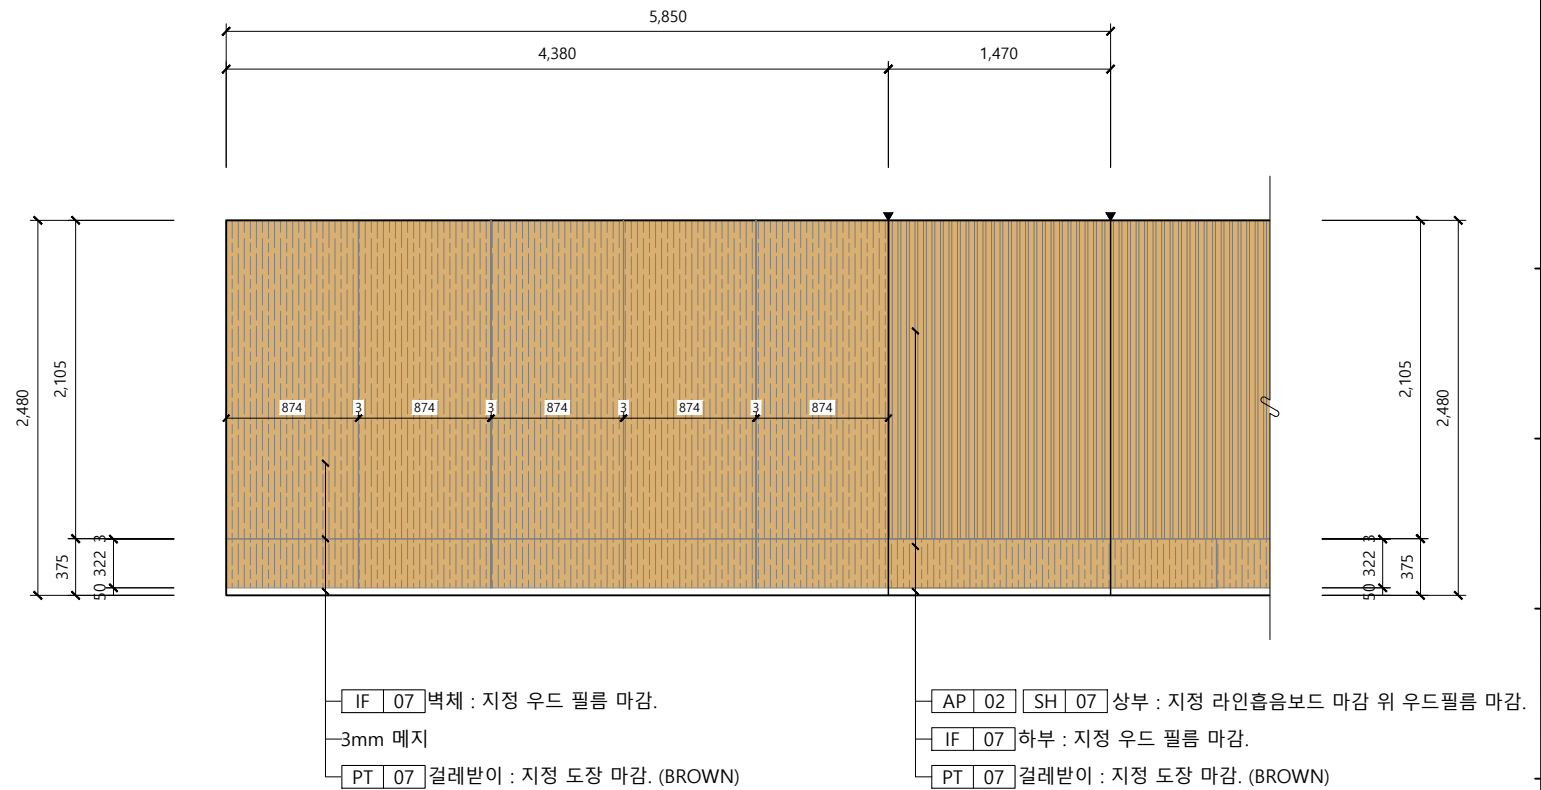

2 밀레니엄관 지하 3층_ 입면도 02 [B315]

SCALE
A3 : 1/50

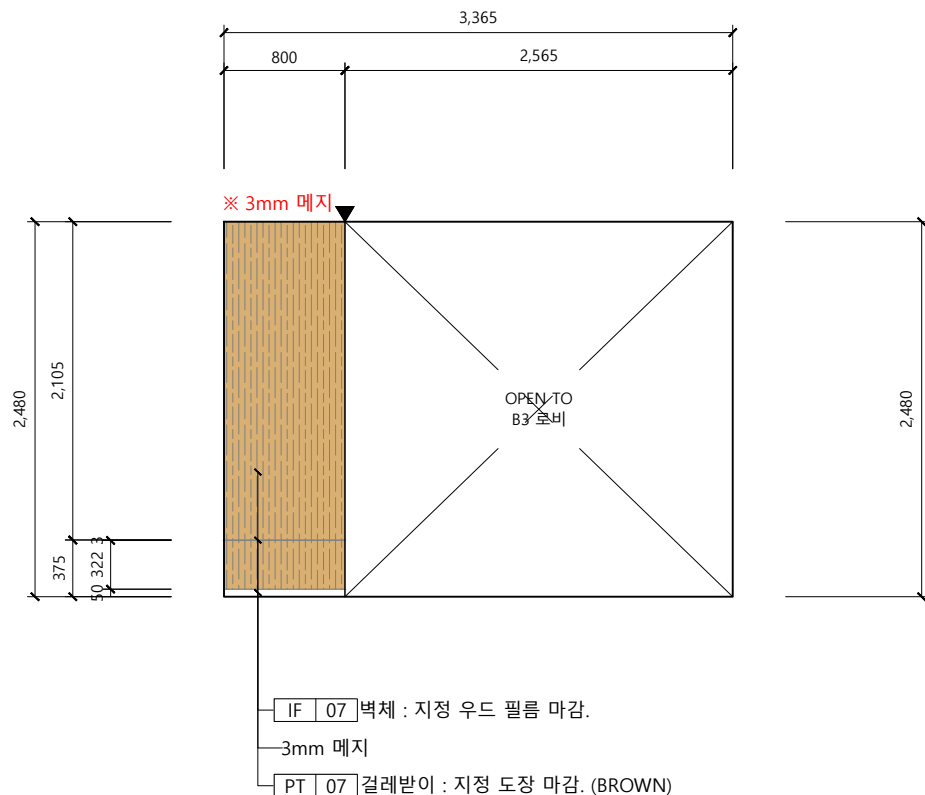

3 밀레니엄관 지하 3층_ 입면도 03 [B315]

SCALE
A3 : 1/50


공사명
PROJECT TITLE



부천대학교
BUCHEON UNIVERSITY

부천대학교 밀레니엄관

NOTE

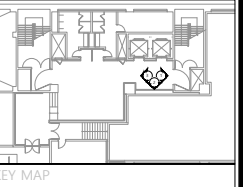

KEY MAP

※ 현장 실측 확인 必 ※

6		
5		
4		
3		
2		
1		

DRAWN BY

CHECKED BY

APPROVED BY



8, Baekjegobun-ro 50-gil,
Songpa-gu, Seoul, Republic of Korea
T. 02) 472-0451 / F. 02) 472-0452

DRAWING NAME
밀레니엄관 지하 3층
입면도 05
[엘레베이터홀 04]

SCALE
1/50


DATE
2026/06/26

PROJECT NO.
2026-06

DRAWING NO.
E-205

SHEET NO.
046

OTE

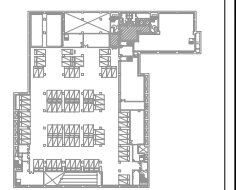

 신규 벽체

 기존 벽체 유지

※ 현장 실측 확인 必 ※

6		
5		
4		
3		
2		
1		



APPROVED BY _____



SHEET NO. 047



SCALE	
A3 :	1/100

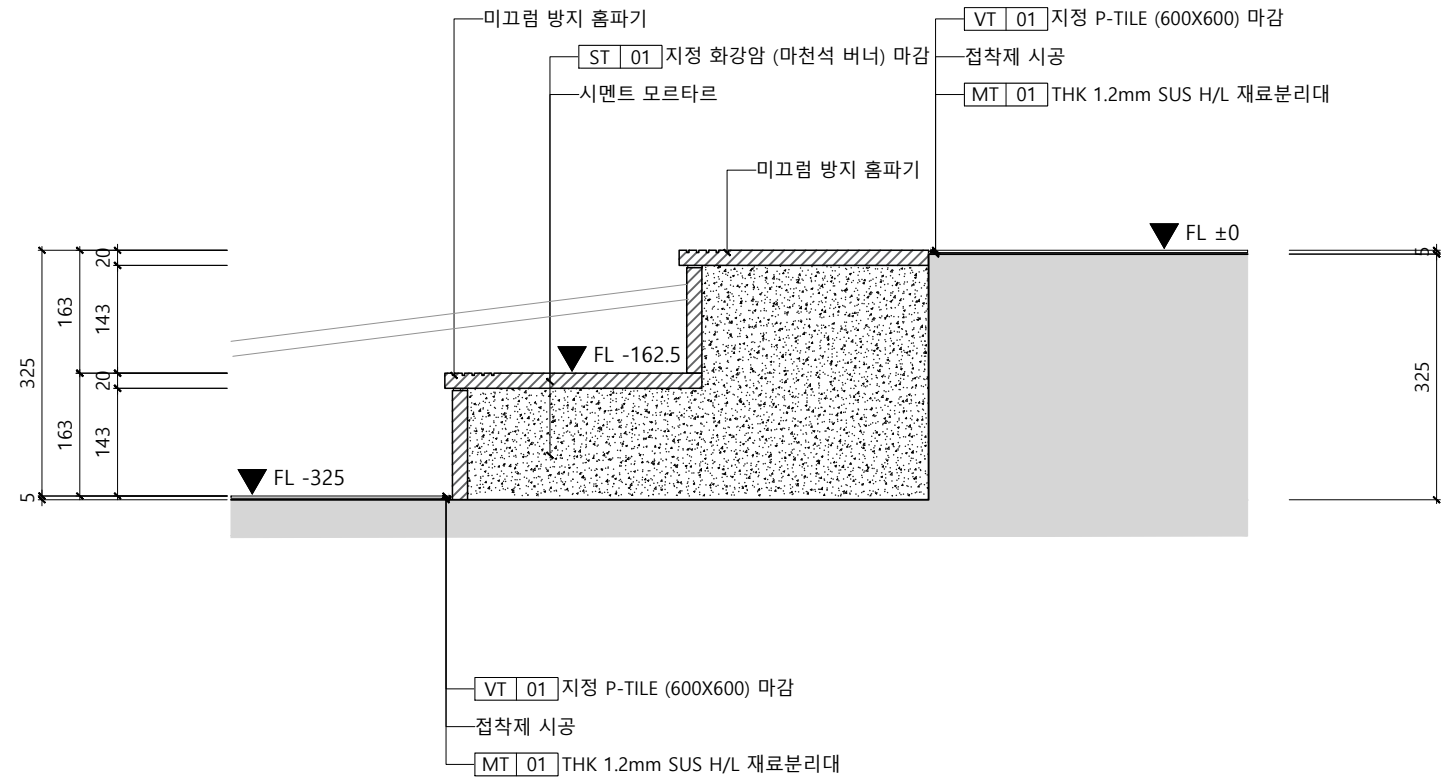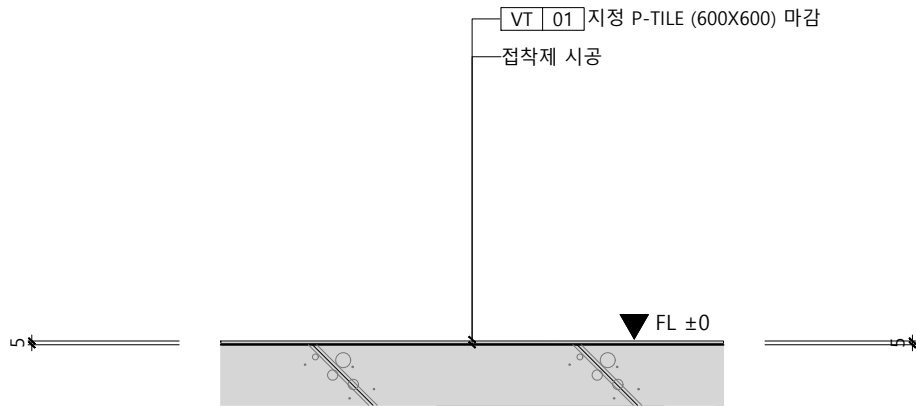


1 밀레니엄관 지하 3층 _ 바닥 상세도 01

SCALE
A3 : 1/10

2 밀레니엄관 지하 3층 _ 바닥 상세도 02

SCALE
A3 : 1/10

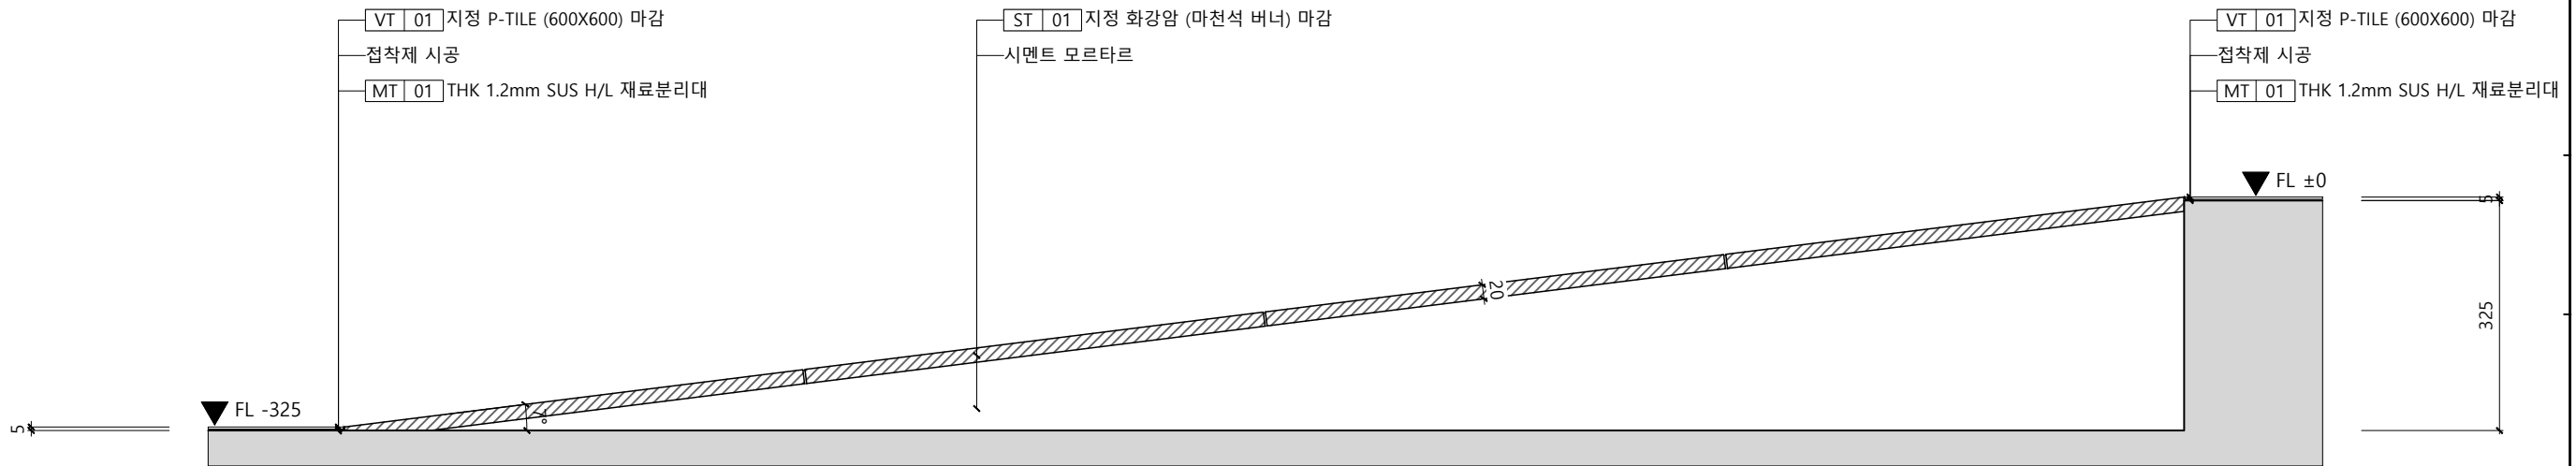

3 밀레니엄관 지하 3층 _ 바닥 상세도 03

SCALE
A3 : 1/10

공사명
PROJECT TITLE



부천대학교
BUCHEON UNIVERSITY

부천대학교 밀레니엄관

NOTE

※ 현장 실측 확인 必 ※

6		
5		
4		
3		
2		
1		

DRAWN BY

CHECKED BY

APPROVED BY



8, Baekjegobun-ro 50-gil,
Songpa-gu, Seoul, Republic of Korea
T. 02) 472-0451 / F. 02) 472-0452

DRAWING NAME

밀레니엄관 지하 3층
바닥 상세도


SCALE
1/10

DATE
2026/06/26

PROJECT NO.
2026-06

DRAWING NO.
D-203


SHEET NO.
050

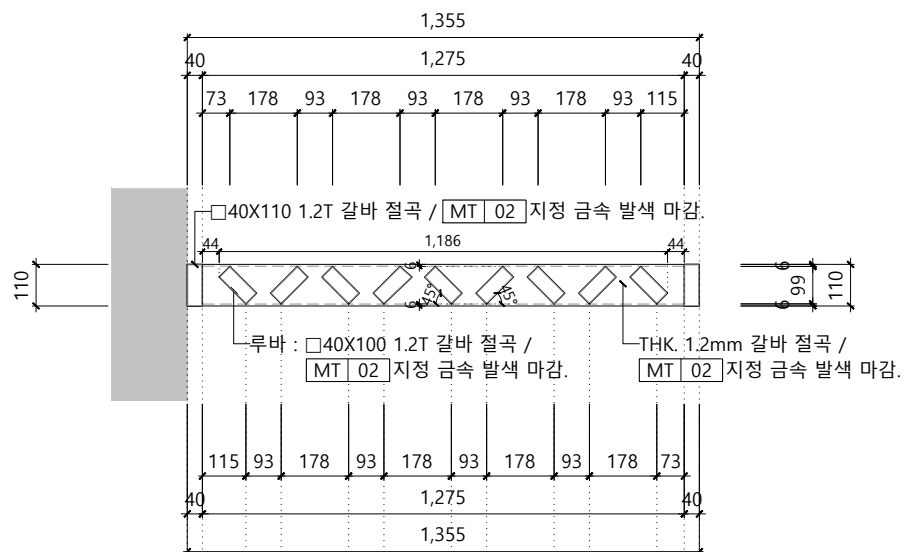

1 TOP VIEW


SCALE

A3 : 1/20

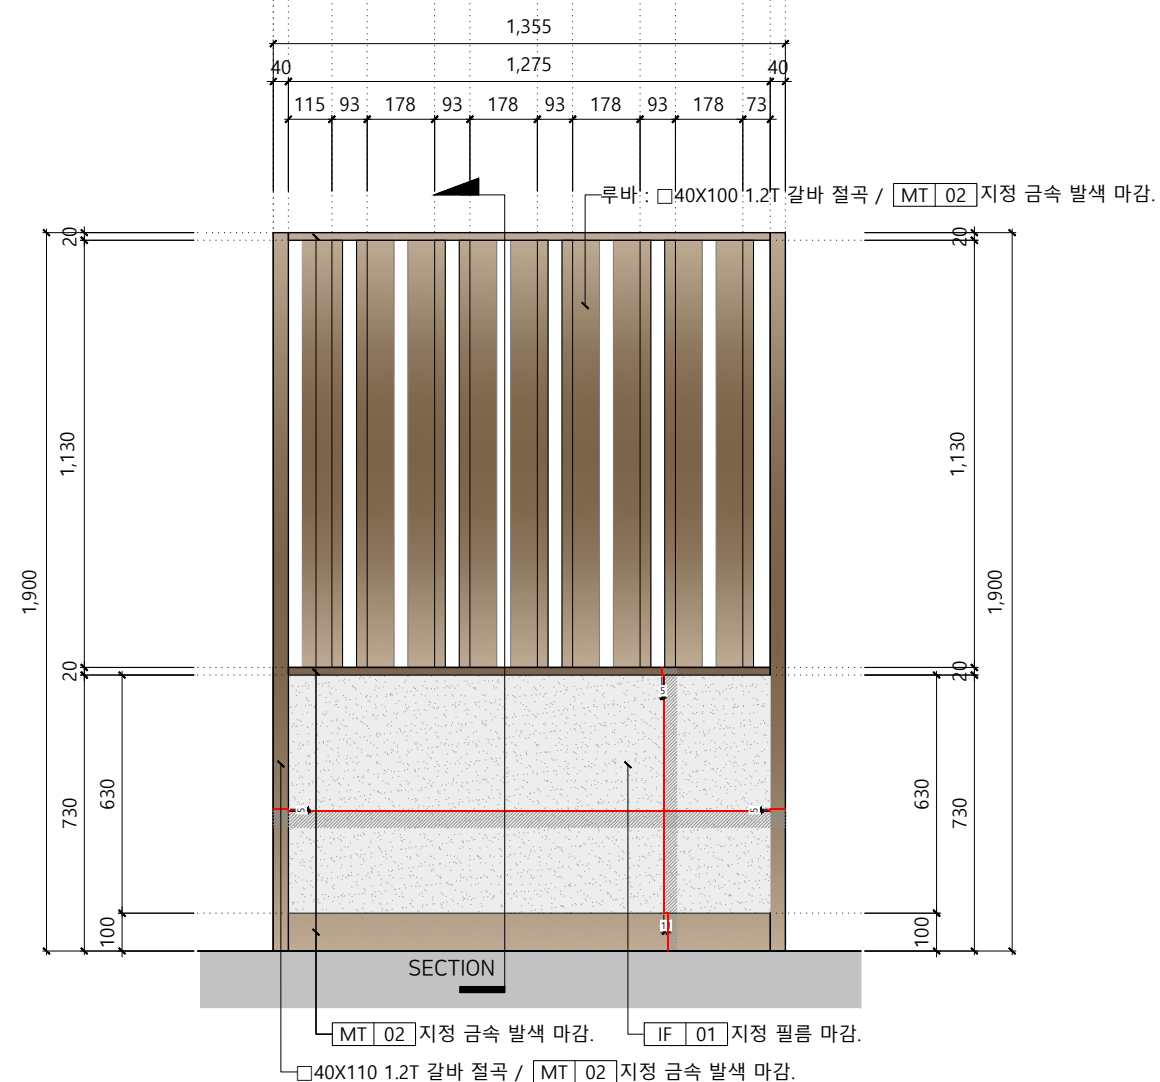

2 FRONT VIEW

SCALE	
A3 :	1/20

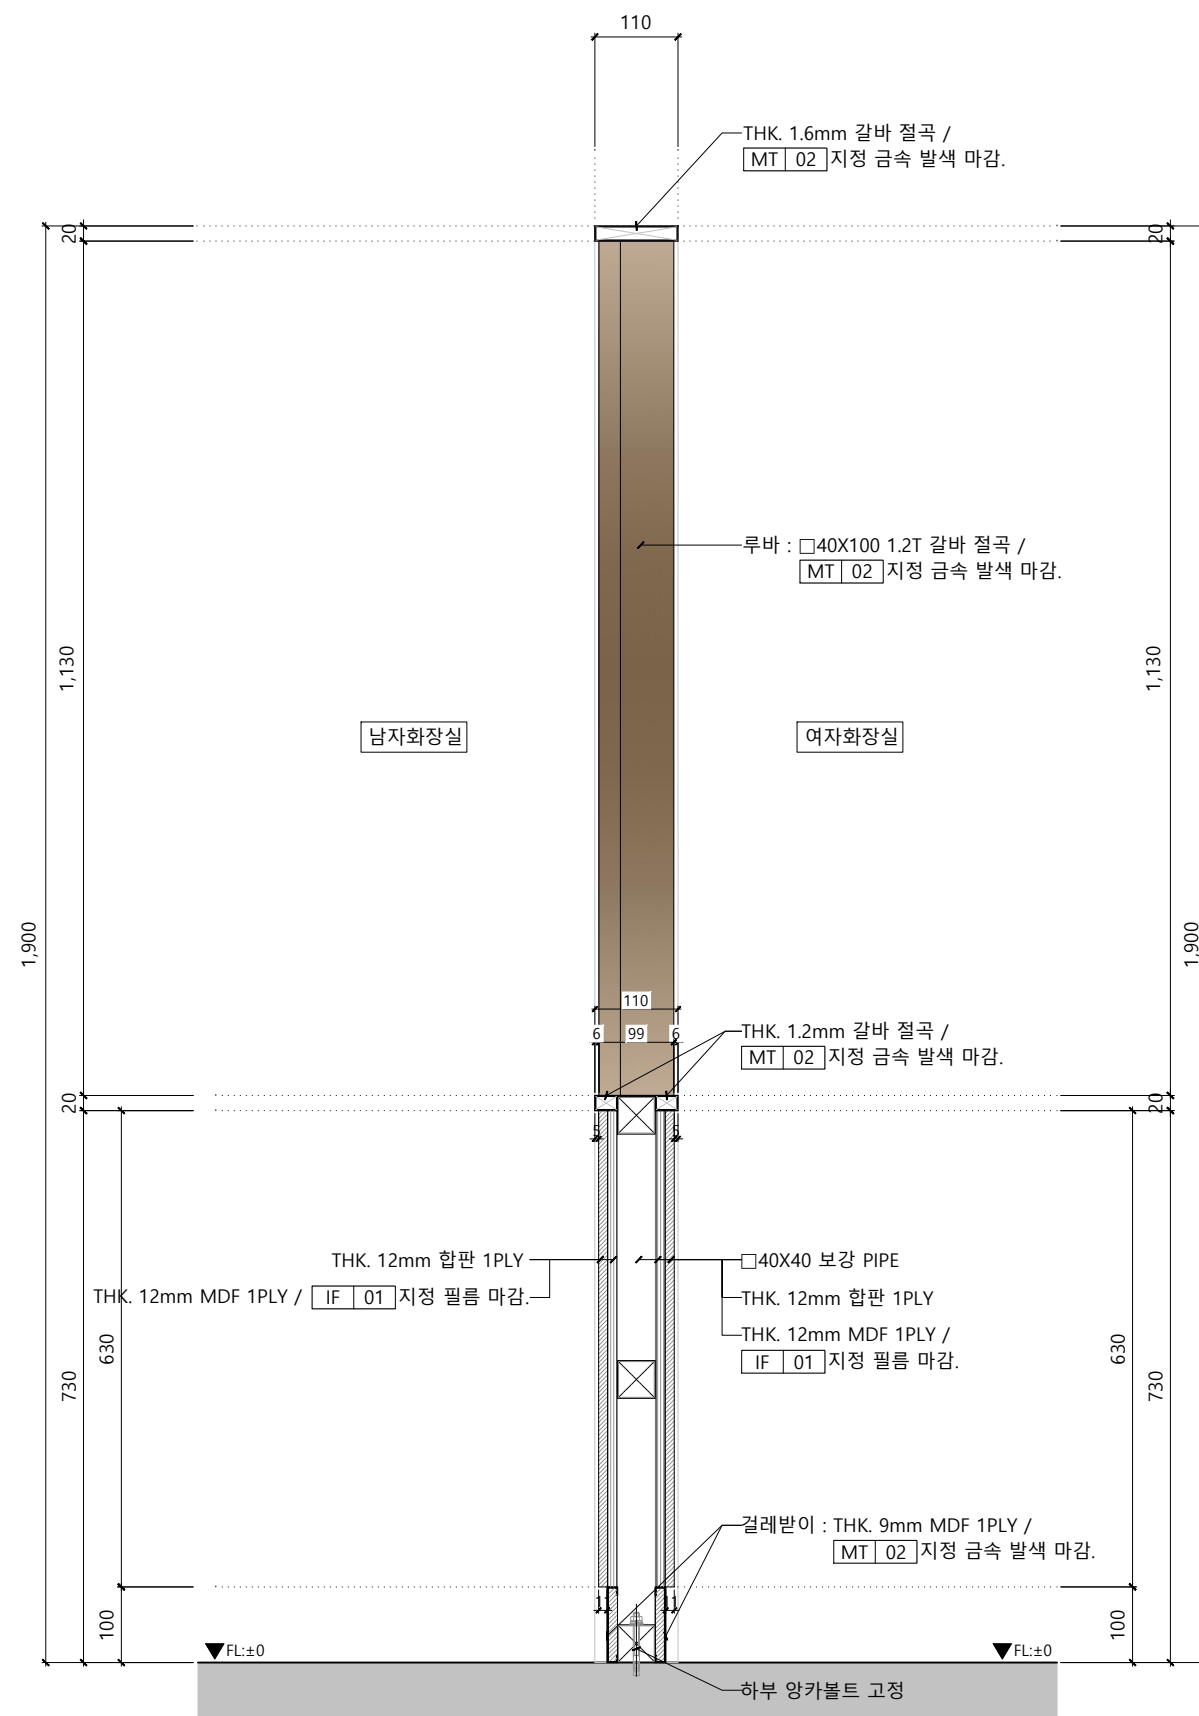

3 SECTION

SCALE	
A3 :	1/10

※ 현장 실측 확인 必 ※

6		
5		
4		
3		
2		
1		

DRAWN BY

CHECKED BY _____

APPROVED BY _____



on design
8, Baekjegobun-ro 50-gil,
Songpa-gu, Seoul, Republic of Korea
T. 02) 472-0451 / F. 02) 472-0452

DRAWING NAME

밀레니엄관 지하 3층
파티션 상세도

SCALE 1/20


DATE 2026/06/26

PROJECT NO.	2026-06
-------------	---------


DRAWING NO. D-204

SHEET NO. 051

**문 개폐 시, 800mm 이상 확보 必

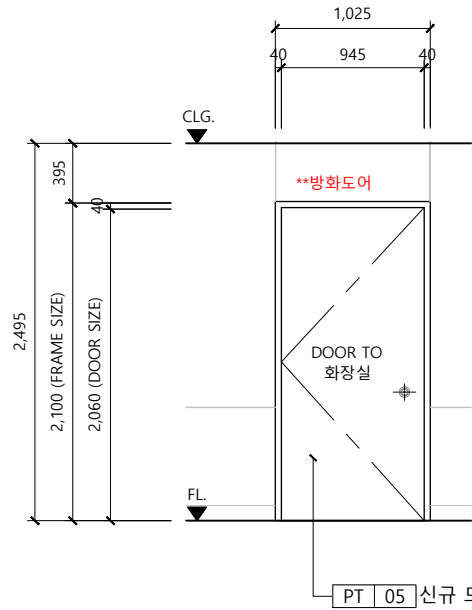

**한 쪽문 개폐 시, 800mm 이상 확보 必

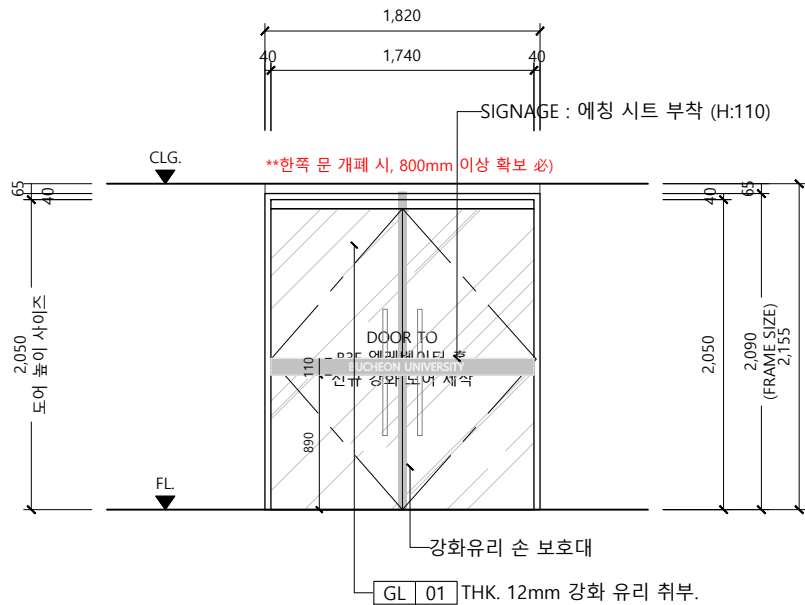

01 SD	AREA	ELEV. HALL ↔ 화장실	QTY	2 EA	01 GD	AREA	ENTRY MAIN DOOR	QTY	1 EA		AREA	-	QTY	- EA
SIZE	DOOR	W740 X H2,060 (편개도어)			SIZE	DOOR	W 1,740 X H 2,050			SIZE	DOOR	-		
	FRAME	W820 X H2,100				FRAME	W 1,820 X H 2,090				FRAME	-		
FINISH	DOOR	방화도어 사양 / SH-04 지정 우드 필름 마감.			FINISH	DOOR	GL-01 THK. 12mm TEMPERED CLEAR GLASS(양개도어)			FINISH	DOOR	-		
	FRAME	SH-04 지정 우드 필름 마감.				FRAME	SUS H/L				FRAME	-		
HARDWARE		방화 도어 사양			HARDWARE		-			HARDWARE		-		

	AREA	-	QTY	- EA		AREA	-	QTY	- EA		AREA	-	QTY	- EA
SIZE	DOOR	-			SIZE	DOOR	-			SIZE	DOOR	-		
	FRAME	-				FRAME	-				FRAME	-		
FINISH	DOOR	-			FINISH	DOOR	-			FINISH	DOOR	-		
	FRAME	-				FRAME	-				FRAME	-		
HARDWARE		-			HARDWARE		-			HARDWARE		-		

1 DOOR SCHEDULE

S C A L E
A3 : 1/50

NOTE

※ 현장 실측 확인 必 ※

△6		
△5		
△4		
△3		
△2		
△1		

DRAWN BY
CHECKED BY
APPROVED BY


8, Baekjegobun-ro 50-gil,
Songpa-gu, Seoul, Republic of Korea
T. 02) 472-0451 / F. 02) 472-0452

DRAWING NAME		밀레니엄관 지하 3층 DOOR SCHEDULE
SCALE		1/50
DATE		2026/07/08
PROJECT NO.		2026-06
DRAWING NO.		DS-201
SHEET NO.		052





점형블록







- 1) 시각장애인의 보행편의를 위하여 점자블록은 경고용점형블록 사용.
- 2) 점자블록의 크기는 0.3미터×0.3미터인 것을 표준형으로, 높이는 바닥재의 높이와 동일하게 하여야 한다.
- 3) 점형블록은 블록당 36개의 돌출점을 가진 것을 표준형으로 한다.
- 4) 점형블록 돌출점의 높이는 0.6±0.1센티미터로 하여야 한다.
- 5) 점자블록의 색상은 원칙적으로 황색으로 사용하되, 바닥재의 색상과 유사하여 구별이 어려운 경우 다른 색상 사용.
- 6) 실외에 설치하는 점자블록의 경우 햇빛이나 불빛 등에 논, 비 등에 미끄러지기 쉬운 재질을 사용하여서는 아니 된다.

* 철재 점자블록은 빛이 반사되고 미끄러우며 황색이 아니므로 사용하지 않음.

밀레니엄관 지하 3층

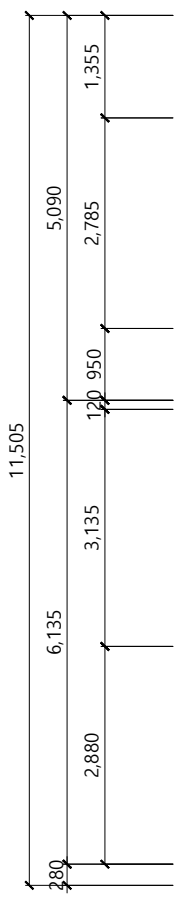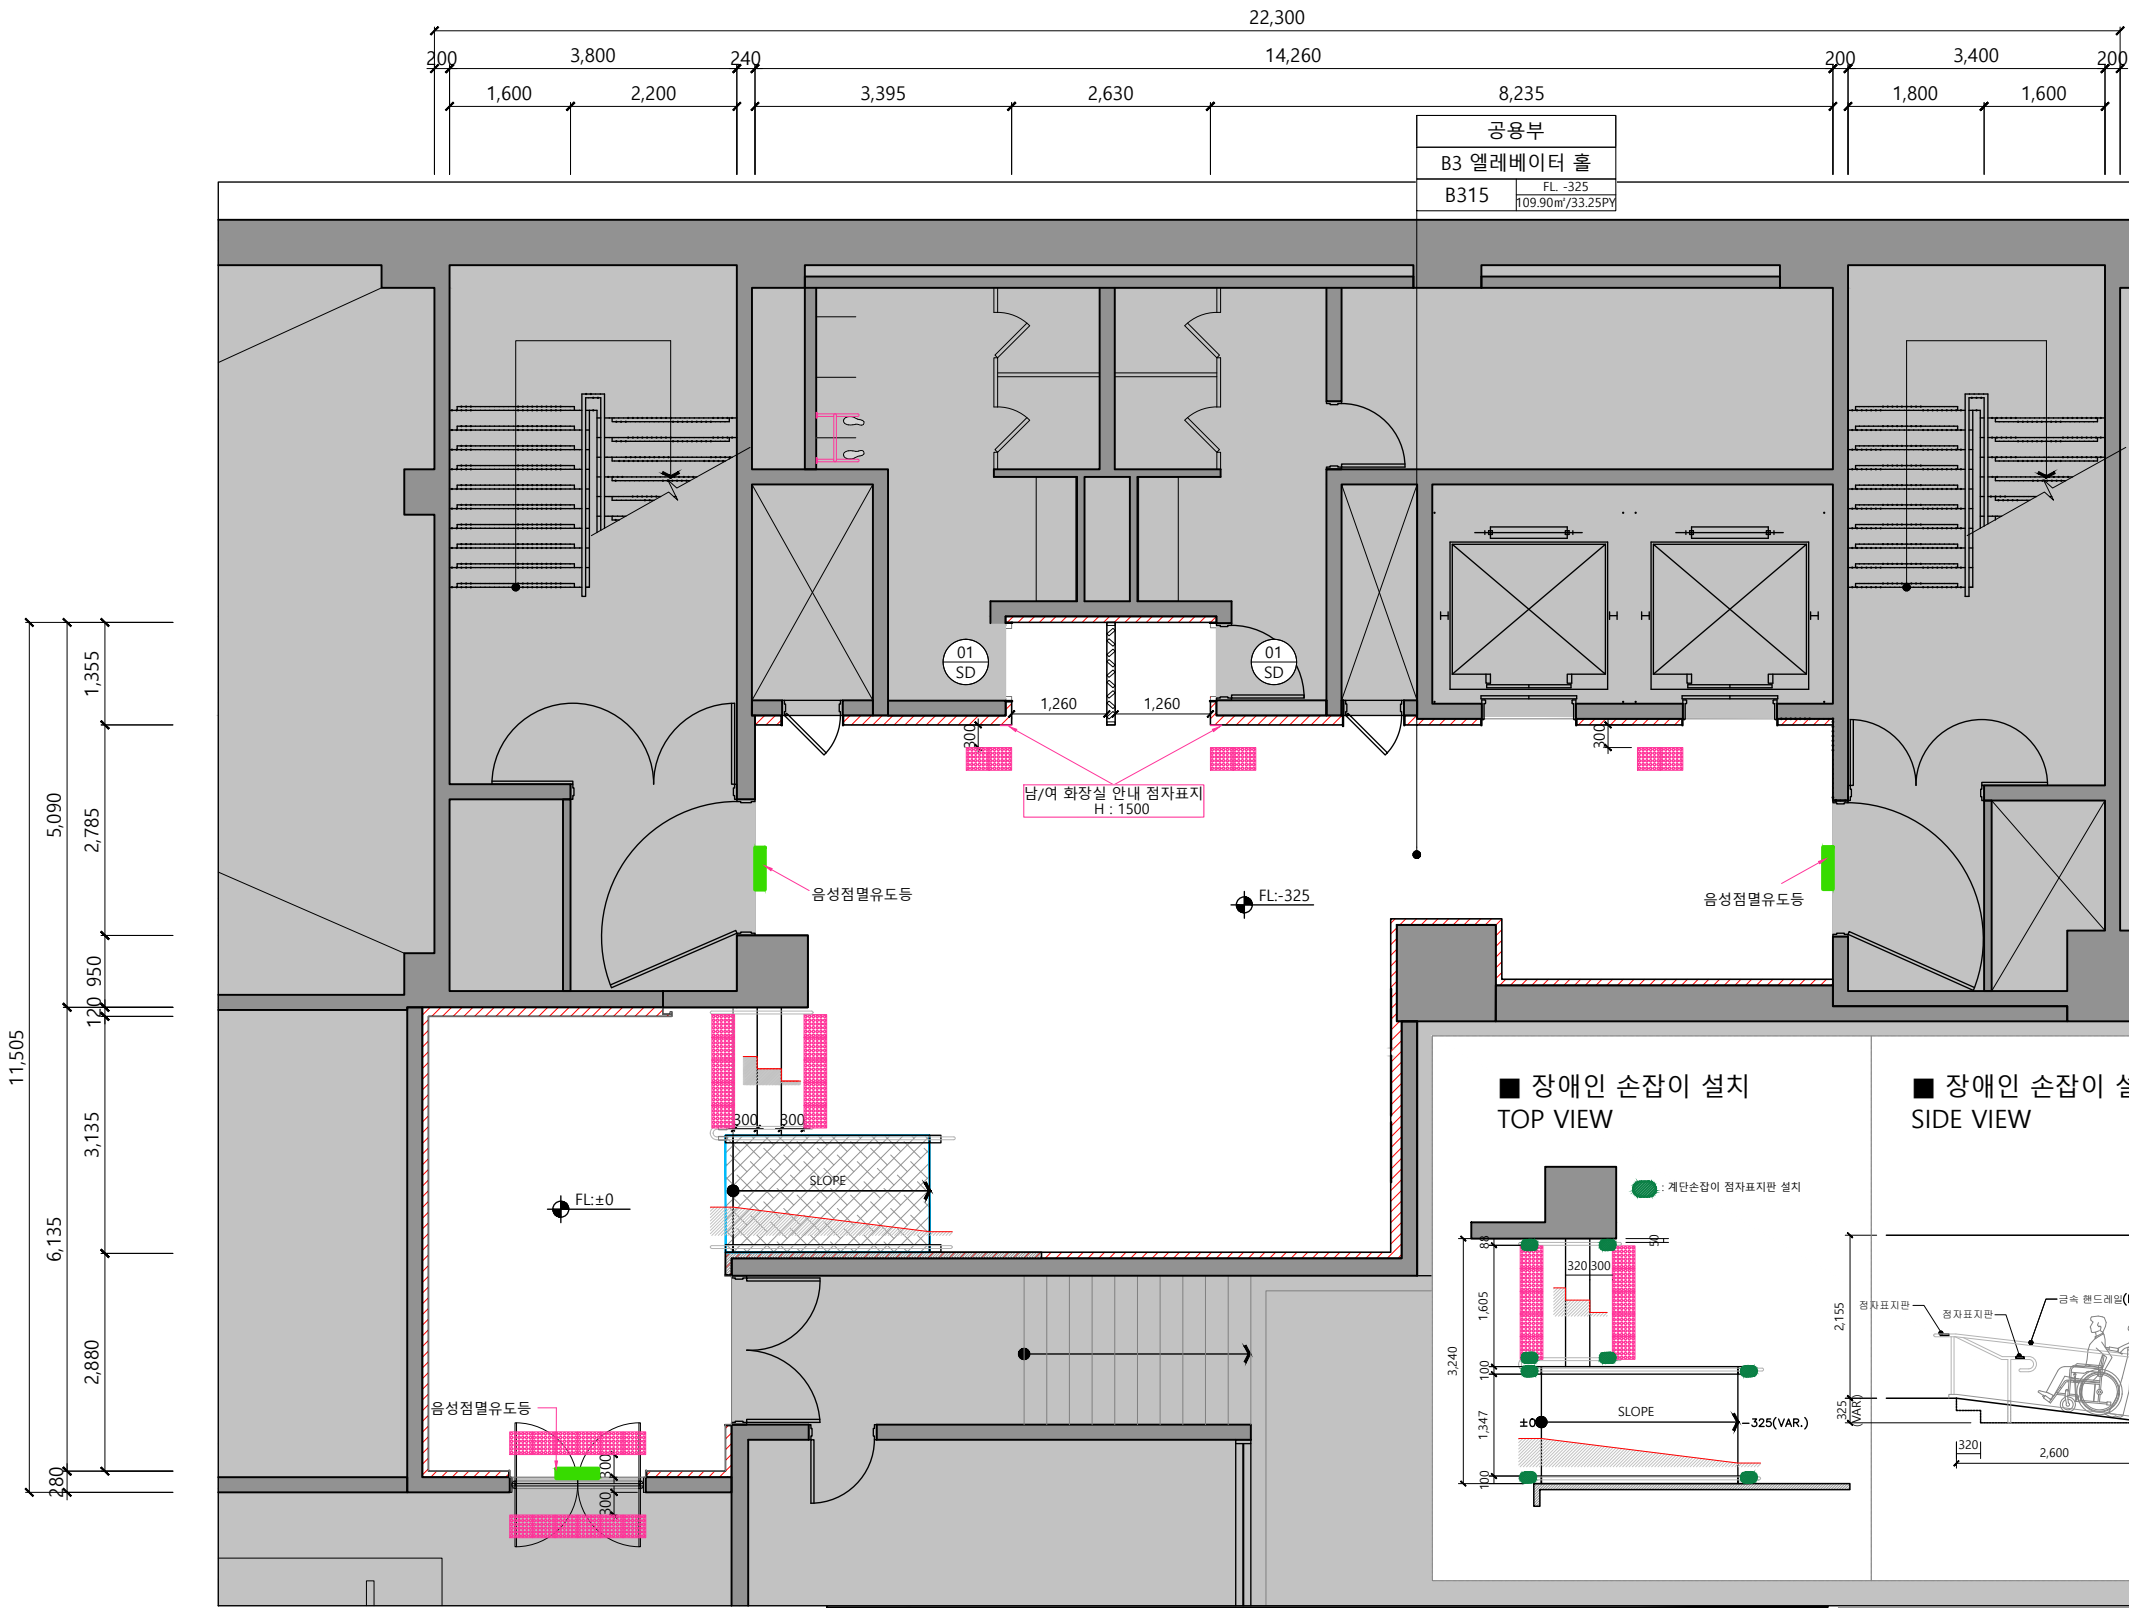

공용부
B3 엘리베이터 홀
B315 FL -325
109.90m ² /33.25PY

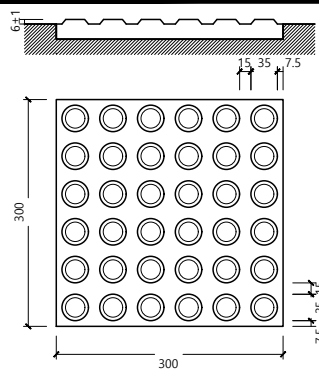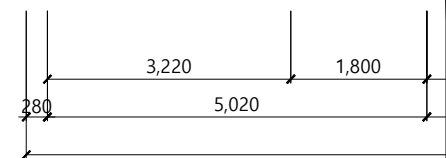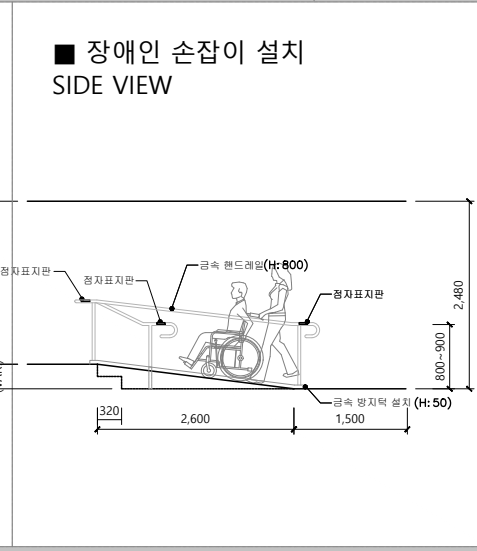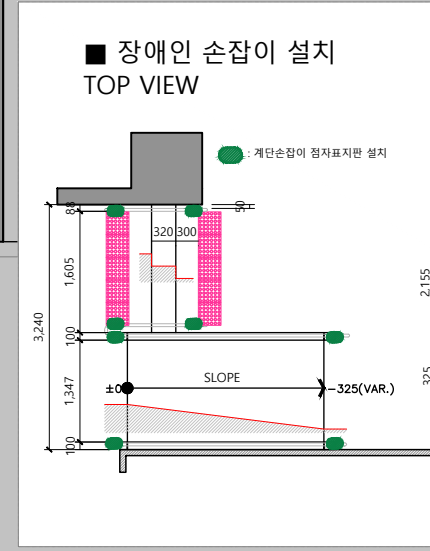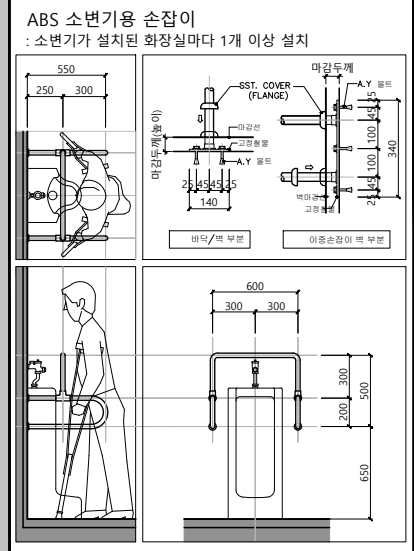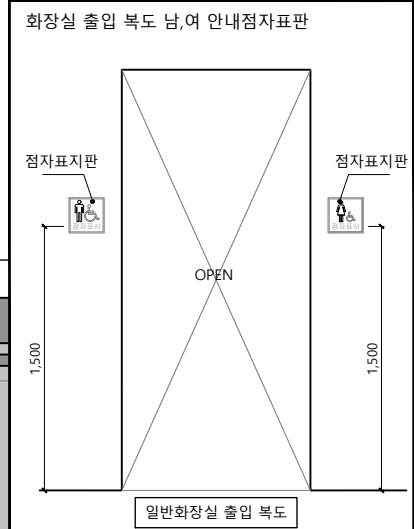

- 점형블록**
- 1) 시각장애인의 보행편의를 위하여 점자블록은 경고용점형블록 사용.
 - 2) 점자블록의 크기는 0.3미터×0.3미터인 것을 표준형으로, 높이는 바닥재의 높이와 동일하게 하여야 한다.
 - 3) 점형블록은 블록당 36개의 돌출점을 가진 것을 표준형으로 한다.
 - 4) 점형블록 돌출점의 높이는 0.6±0.1센티미터로 하여야 한다.
 - 5) 점자블록의 색상은 원칙적으로 황색으로 사용하되, 바닥재의 색상과 유사하여 구별이 어려운 경우 다른 색상 사용.
 - 6) 실외에 설치하는 점자블록의 경우 햇빛이나 불빛 등에 눈, 비 등에 미끄러지기 쉬운 재질을 사용하여서는 아니 된다.
 - 7) * 철재 점자블록은 빛이 반사되고 미끄러우며 황색이 아니므로 사용하지 않음.

범례		
구분	내용	비고
	점형블록	보행접근로, 출입구 등 해당 시설 입구에 설치
	남/여 구분 안내 점자표지	보행접근로, 출입구 등 해당 시설 입구에 설치
	음성 유도 설치기	옥내 지상 출입구, 직통계단실, 안전구획 출입구 바닥면 기준 H1,500MM 이상
	경사로	

NOTE

※ 현장 실측 확인 ※

1		
2		
3		
4		
5		

DRAWN BY
CHECKED BY
APPROVED BY

DRAWING NAME
밀레니엄관 지하 3층
장애인 편의시설

SCALE
1/100

DATE
2026/07/07

PROJECT NO.
2026-06

DRAWING NO.
BF-102

SHEET NO.
058