

한길체육관 2, 3층 연습실 개선 공사



DRAWING LIST

[illegible][illegible]

공사명
PROJECT TITLE



부천대학교
BUcheon UNIVERSITY

부천대학교 한길체육관 -

NOTE

※ 현장 실측 확인 必 ※

6		
5		
4		
3		
2		
1		

DRAWN BY

CHECKED BY

APPROVED BY



On design

8, Baekjegobun-ro 50-gil,
Songpa-gu, Seoul, Republic of Korea
T. 02) 472-0451 / F. 02) 472-0452

DRAWING NAME

DRAWING LIST

SCALE

1/50

DATE _____

2026/06/26

PROJECT NO.

2026-06

DRAWING NO.

G-101

SHEET NO.

001

MATERIAL SCHEDULE-1

[illegible][illegible]

공사명
PROJECT TITLE

부천대학교
BUcheon UNIVERSITY

부천대학교 한길체육관

NOTE

※ 현장 실측 확인 必 ※

6		
5		
4		
3		
2		
1		

DRAWN BY

CHECKED BY

APPROVED BY



on design

8, Baekjegobun-ro 50-gil,
Songpa-gu, Seoul, Republic of Korea
T. 02) 472-0451 / F. 02) 472-0452

DRAWING NAME

MATERIAL LIST 01

SCALE 1/50






DATE 2026/06/26

PROJECT NO. 2026-06

DRAWING NO. G-102

SHEET NO. 002

■ MATERIAL SCHEDULE-2

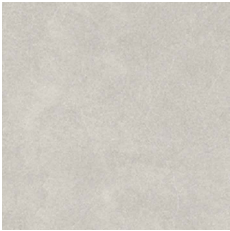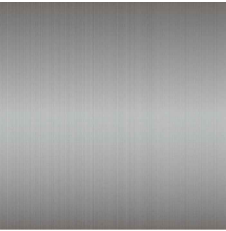 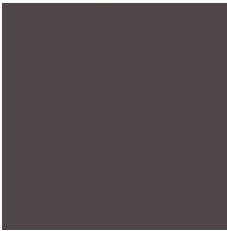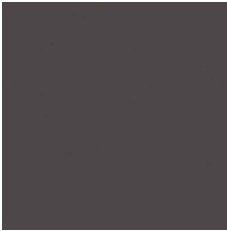IMAGE								
FINISH CODE	01 VT	CB-01	MT-01	PT-01	PT-02	PT-03	GL-01	AM-01
LOCATION	FLOOR	WALL	PEN TRAY, 재료분리대	WALL / CEILING	WALL / CEILING	HAND RAIL	WALL	WALL
ITEM	P-TILE	시멘트 보드 6T	SUS H/L	PAINT (WHITE)	PAINT (GRAY)	PAINT (DARK GRAY)	은경	인조대리석
MODEL / SIZE	LVT 3T _ DET 6566 (600X600)	뉴시멘트보드 원색 그레이 _ 6T	THK. 1.2mm / SUS H/L	SH S 0502-Y (0004A)	SH S 7500-N (0003D)	H-GY1243-S1	THK. 12mm / 은경	샌드 베이지 G195 _ THK. 12mm
MANUFACTURE	LX 하우스시스	넥스트 보드	-	삼화 페인트	삼화 페인트	파우톤 (분체 도장)	-	LX 하우스시스
IMAGE								
FINISH CODE	WD-01							
LOCATION	HAND RAIL							
ITEM	WOOD							
MODEL / SIZE	원목							
MANUFACTURE	-							
IMAGE								
FINISH CODE								
LOCATION								
ITEM								
MODEL / SIZE								
MANUFACTURE								

공사명
PROJECT TITLE



부천대학교
BUCHEON UNIVERSITY

부천대학교 한길체육관

NOTE

※ 현장 실측 확인 必 ※

6		
5		
4		
3		
2		
1		

DRAWN BY

CHECKED BY

APPROVED BY



8, Baekjegobun-ro 50-gil,
Songpa-gu, Seoul, Republic of Korea
T. 02) 472-0451 / F. 02) 472-0452

DRAWING NAME

MATERIAL LIST 02


SCALE
1/50

DATE
2026/06/26

PROJECT NO.
2026-06

DRAWING NO.
G-103

SHEET NO.
003

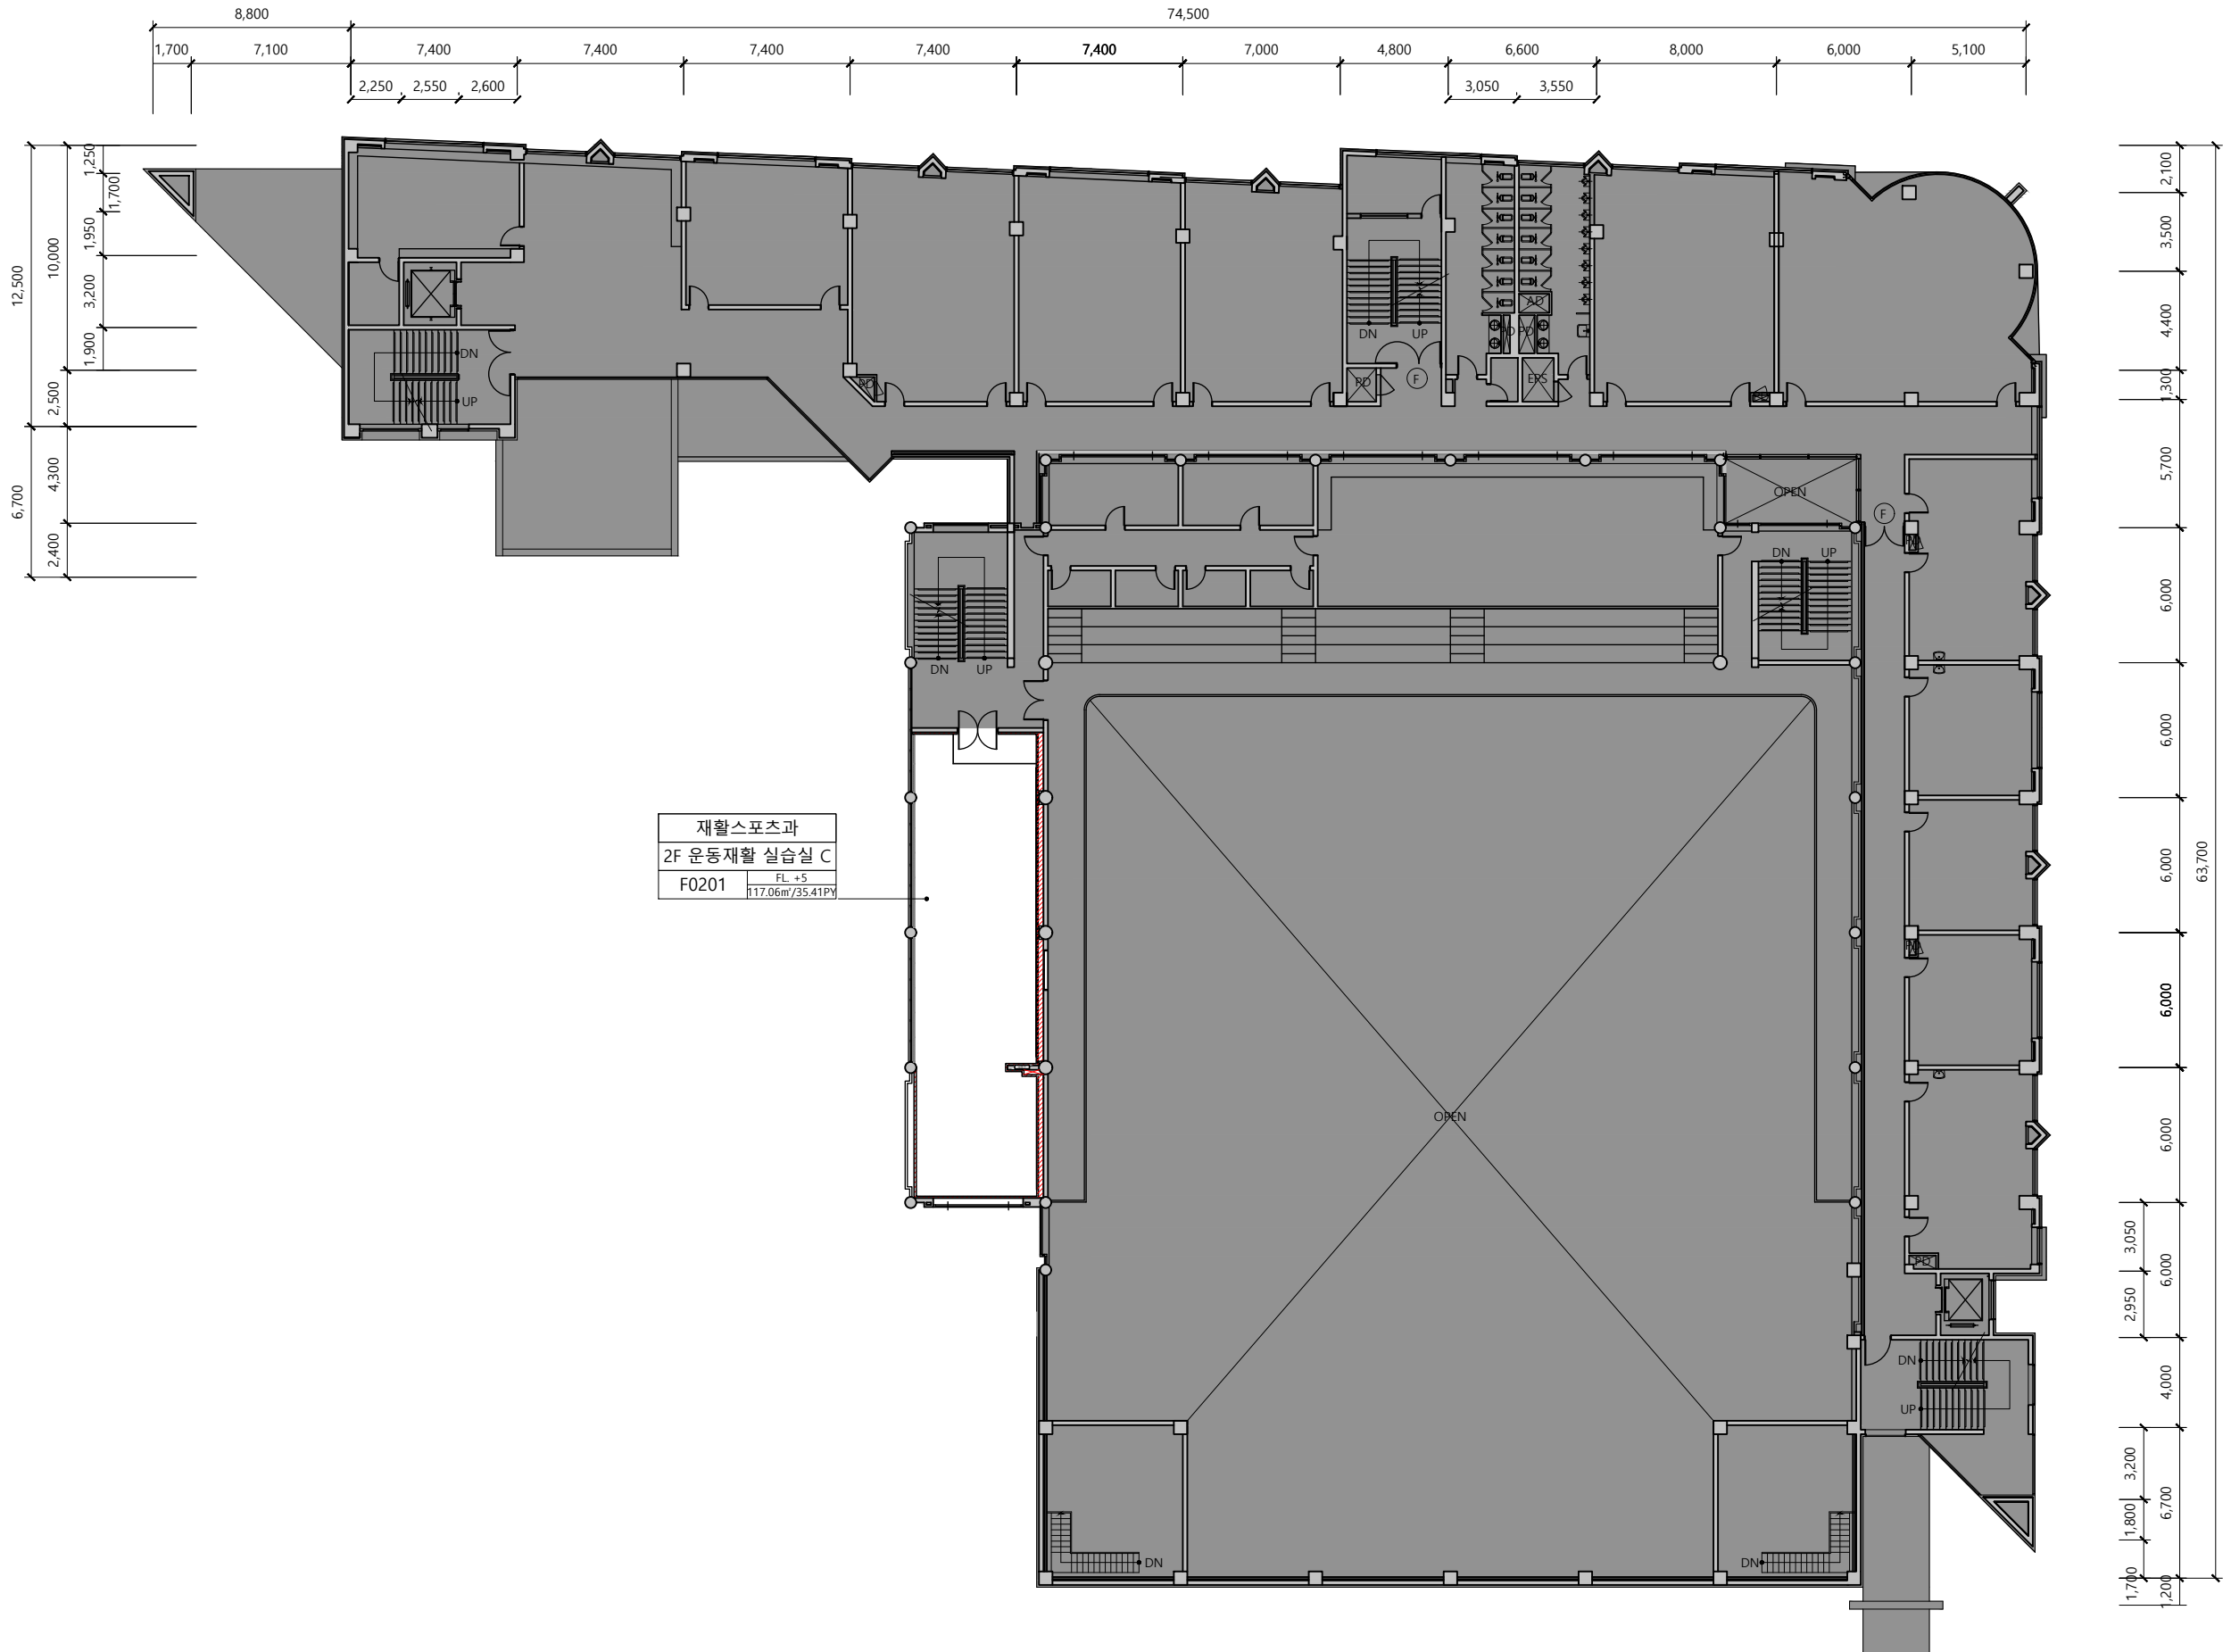

공사명
PROJECT TITLE



부천대학교
BUCHEON UNIVERSITY

부천대학교 한길체육관

NOTE

※ 현장 실측 확인 ※

△		
△		
△		
△		
△		
△		

DRAWN BY

CHECKED BY

APPROVED BY



8, Baekjegobun-ro 50-gil,
Songpa-gu, Seoul, Republic of Korea
T. 02) 472-0451 / F. 02) 472-0452

DRAWING NAME

한길체육관 2층
전체 평면도 (변경후)

SCALE 1/300



DATE 2026/06/26

PROJECT NO. 2026-06

DRAWING NO. P-102

SHEET NO. 005

※ 건축 도면 기준으로 작성된 도면으로, 실제 현장과 차이가 있을 수 있습니다.
※ 현장 실측 진행 필수 입니다.

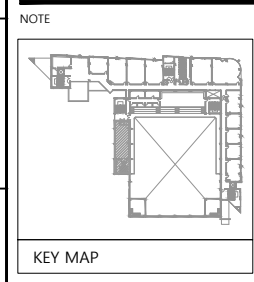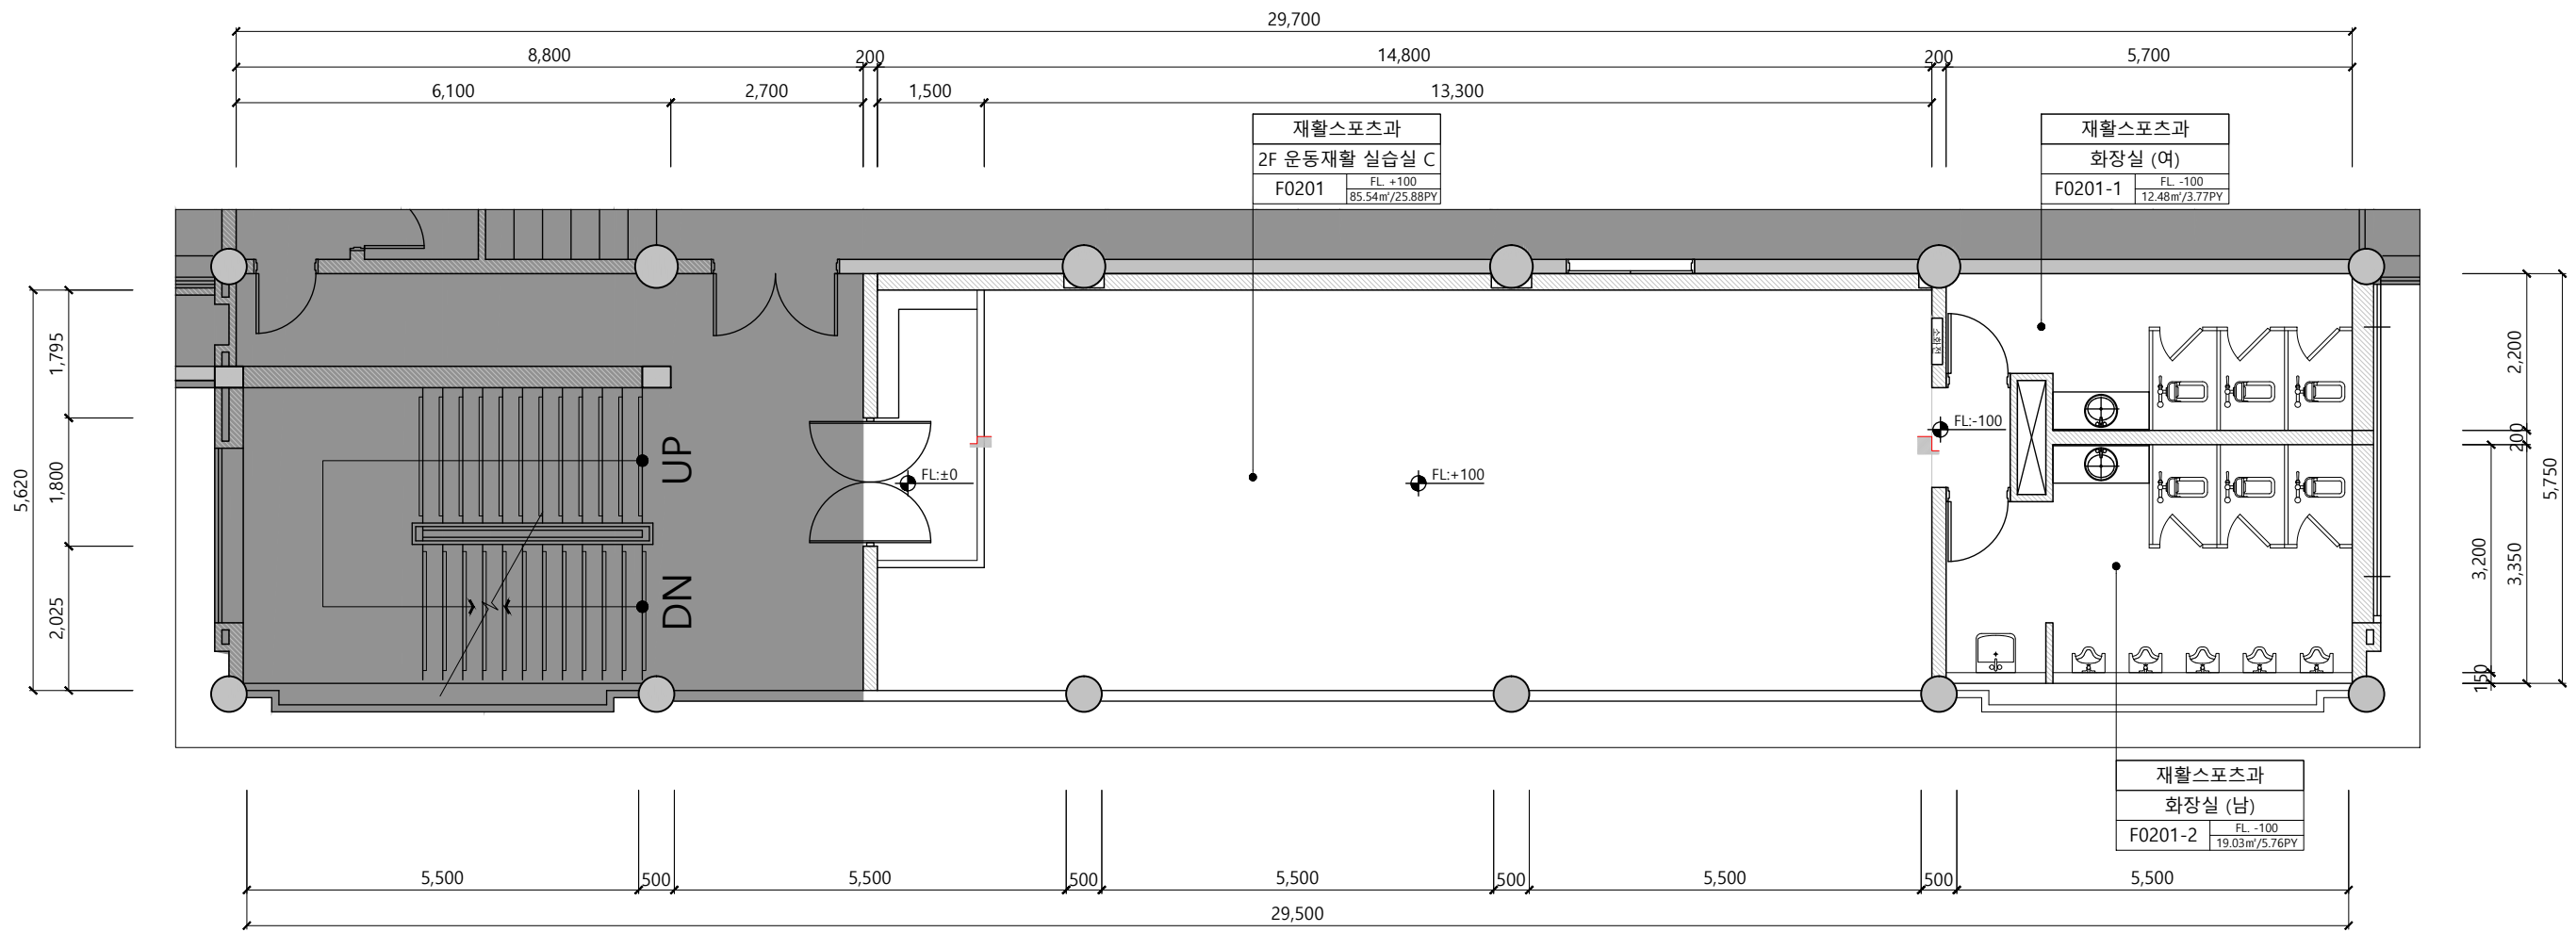

신규 벽체

기존 벽체 유지

절거 벽체 위치

※ 현장 실측 확인 ※

6		
5		
4		
3		
2		
1		

DRAWN BY

CHECKED BY

APPROVED BY

on design

8, Baekjegobun-ro 50-gil,
Songpa-gu, Seoul, Republic of Korea
T. 02) 472-0451 / F. 02) 472-0452

DRAWING NAME

한길체육관 2층
부분 평면도 (변경전)

SCALE

1/100

DATE

2026/06/26

PROJECT NO.

2026-06



DRAWING NO.

P-103

SHEET NO.

006

※ 건축 도면 기준으로 작성된 도면으로, 실제 현장과 차이가 있을 수 있습니다.
※ 현장 실측 진행 필수 입니다.

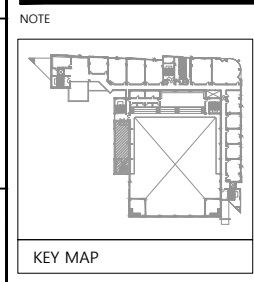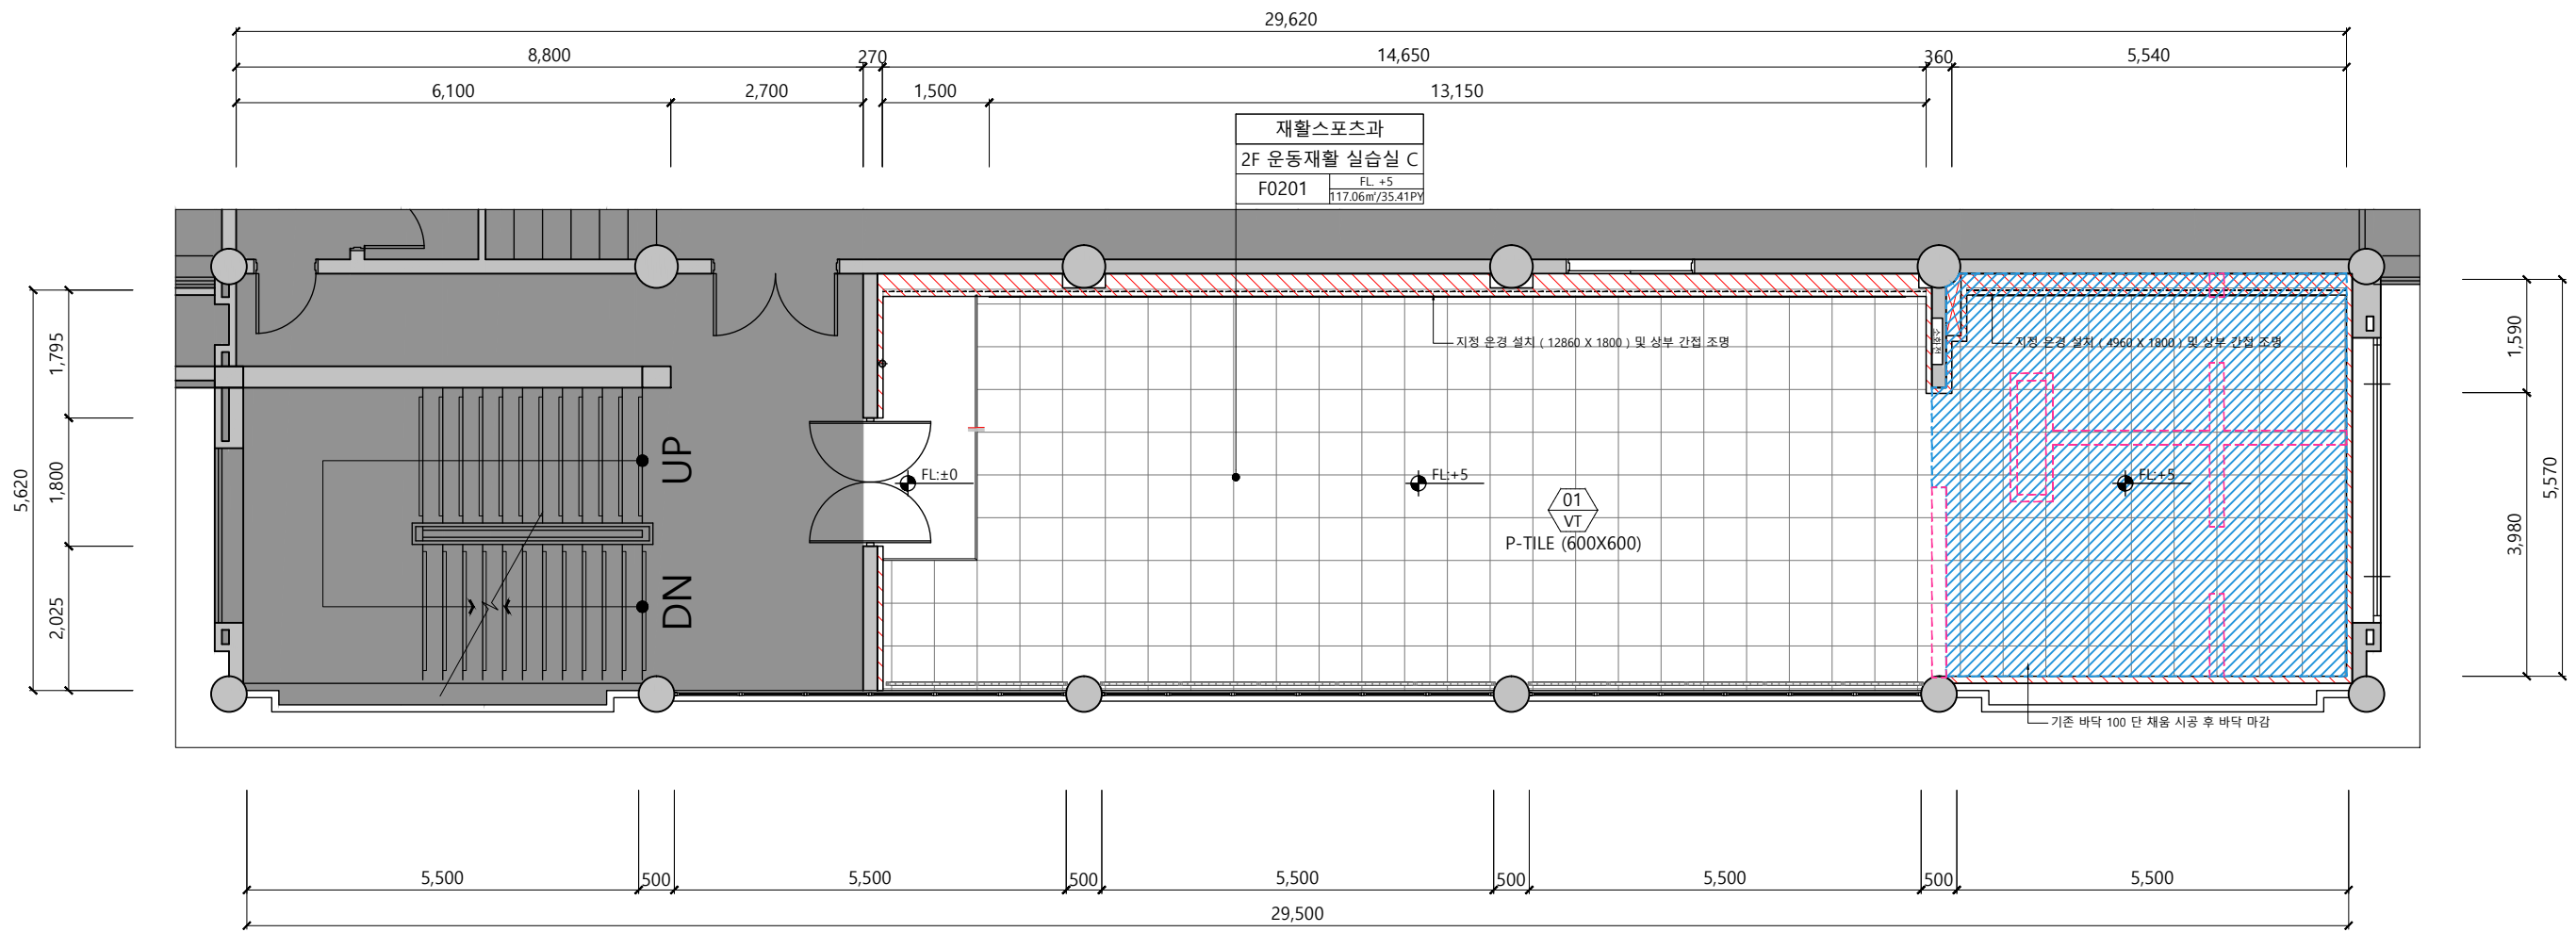

- 신규 벽체
- 기존 벽체 유지
- 철거 벽체 위치
- 바닥 단 채움 시공

※ 현장 실측 확인 ※

6		
5		
4		
3		
2		
1		

DRAWN BY

CHECKED BY

APPROVED BY

DRAWING NAME	한길체육관 2층 부분 평면도 (변경후)
SCALE	1/100
DATE	2026/06/26
PROJECT NO.	2026-06
DRAWING NO.	P-104
SHEET NO.	007

※ 건축 도면 기준으로 작성된 도면으로, 실제 현장과 차이가 있을 수 있습니다.
※ 현장 실측 진행 필수 입니다.


공사명
PROJECT TITLE



부천대학교
BUCHEON UNIVERSITY

부천대학교 한길체육관

NOTE

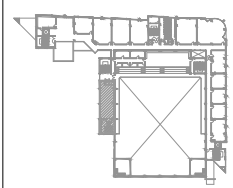

KEY MAP

- 신규 벽체
- 기존 벽체 유지
- 철거 벽체 위치

※ 현장 실측 확인 ※

6	
5	
4	
3	
2	
1	

DRAWN BY

CHECKED BY

APPROVED BY



8, Baekjegobun-ro 50-gil,
Songpa-gu, Seoul, Republic of Korea
T. 02) 472-0451 / F. 02) 472-0452

DRAWING NAME

한길체육관 2층
부분 천정도 (변경전)

SCALE 1/100

DATE 2026/06/26


PROJECT NO. 2026-06

DRAWING NO. P-105

SHEET NO. 008

LEGEND

SYM	NAME	EA
□	LED 평판조명 (600X600)	10
⊕	LED 4" 다운라이트	15
⊗	스프링클러	10
■	에어컨 4-WAY	2

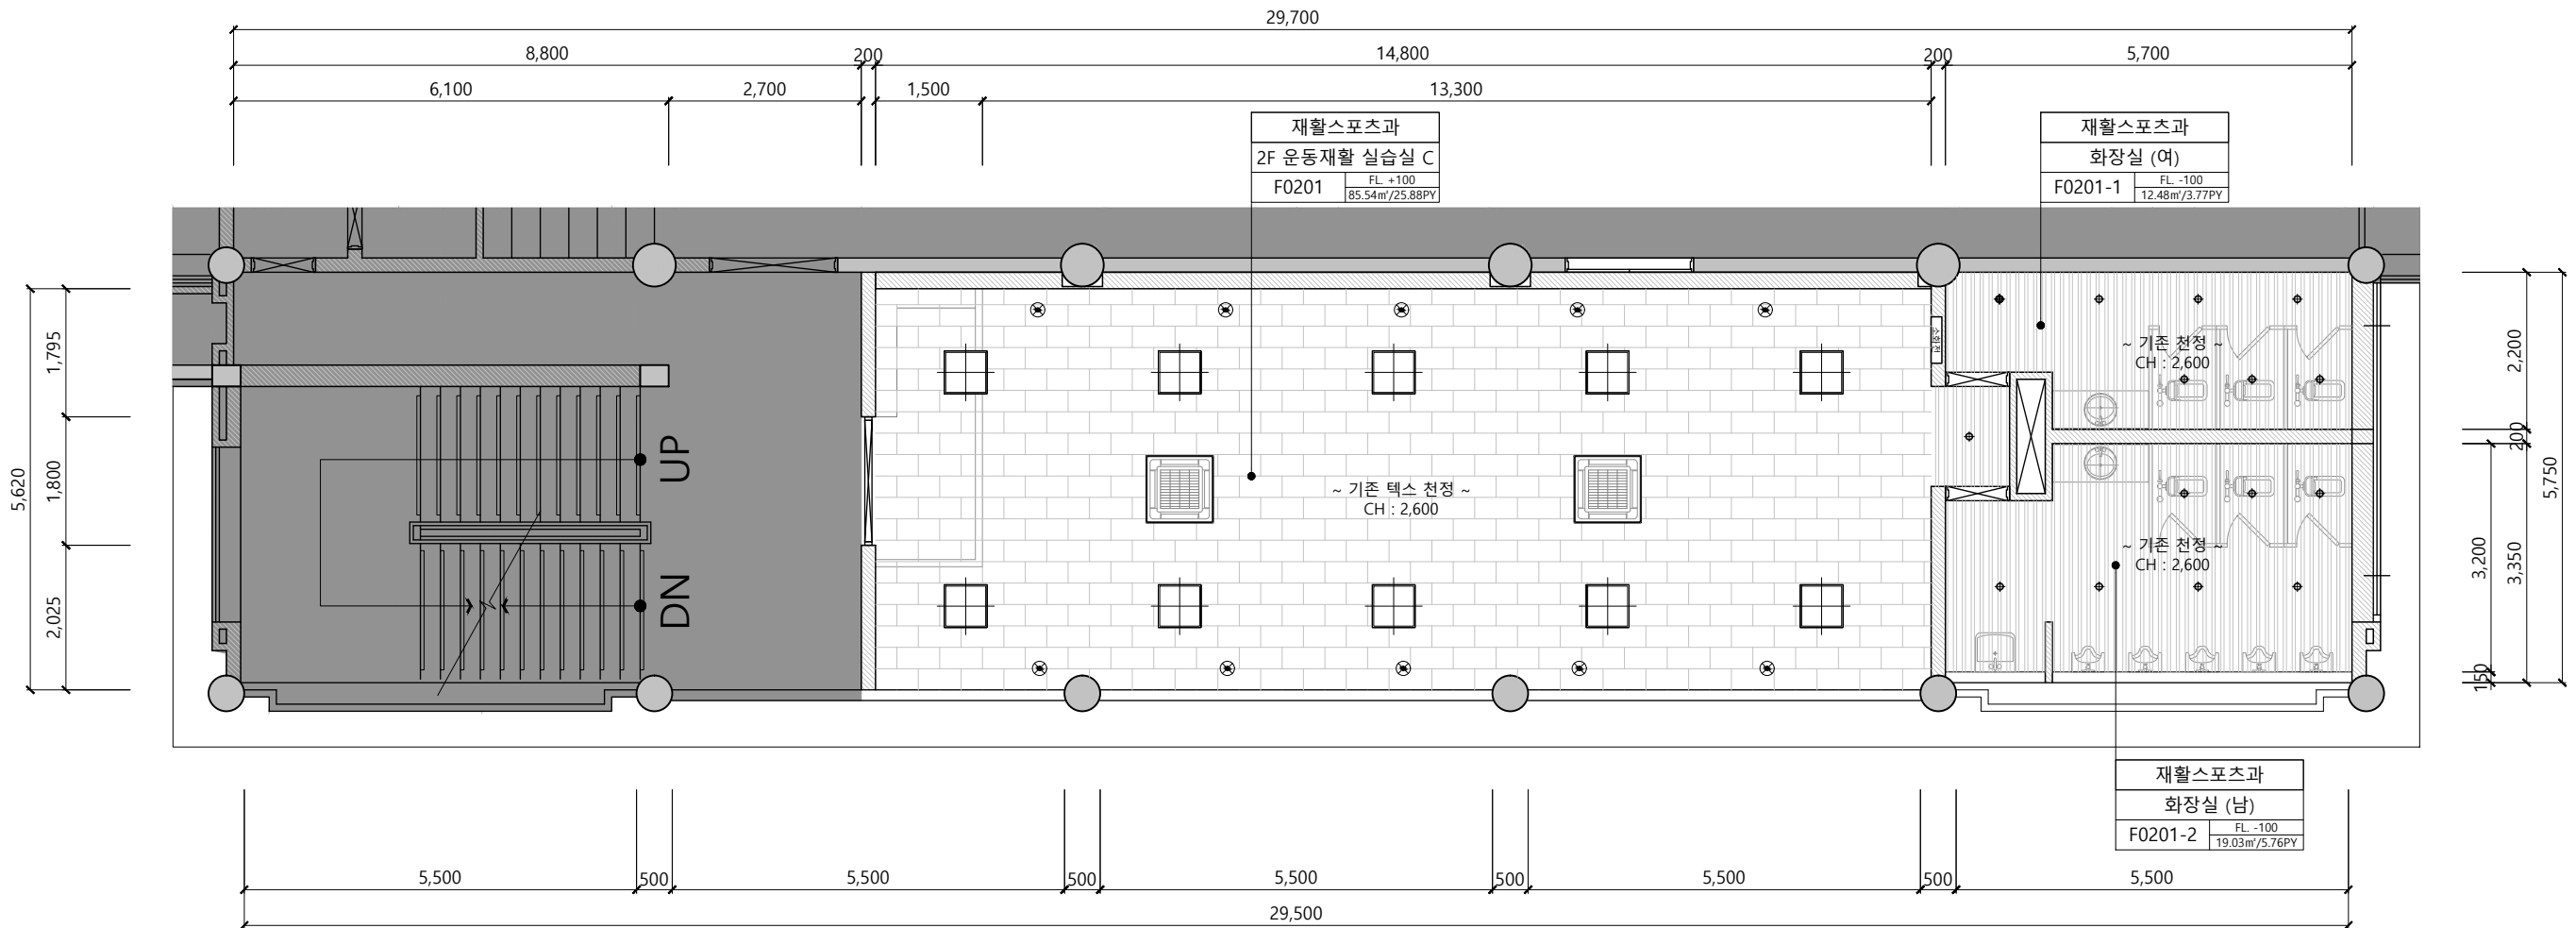

※ 건축 도면 기준으로 작성된 도면으로, 실제 현장과 차이가 있을 수 있습니다.
※ 현장 실측 진행 필수입니다.

-  신규 벽체
-  기존 벽체 유지
-  철거 벽체 위치

6		
5		
4		
3		
2		
1		

APPROVED BY _____



DRAWING NAME


SCALE 1/100

DATE 2026/06/26

PROJECT NO. 2026-06

DRAWING NO. P-106

SHEET NO. 009

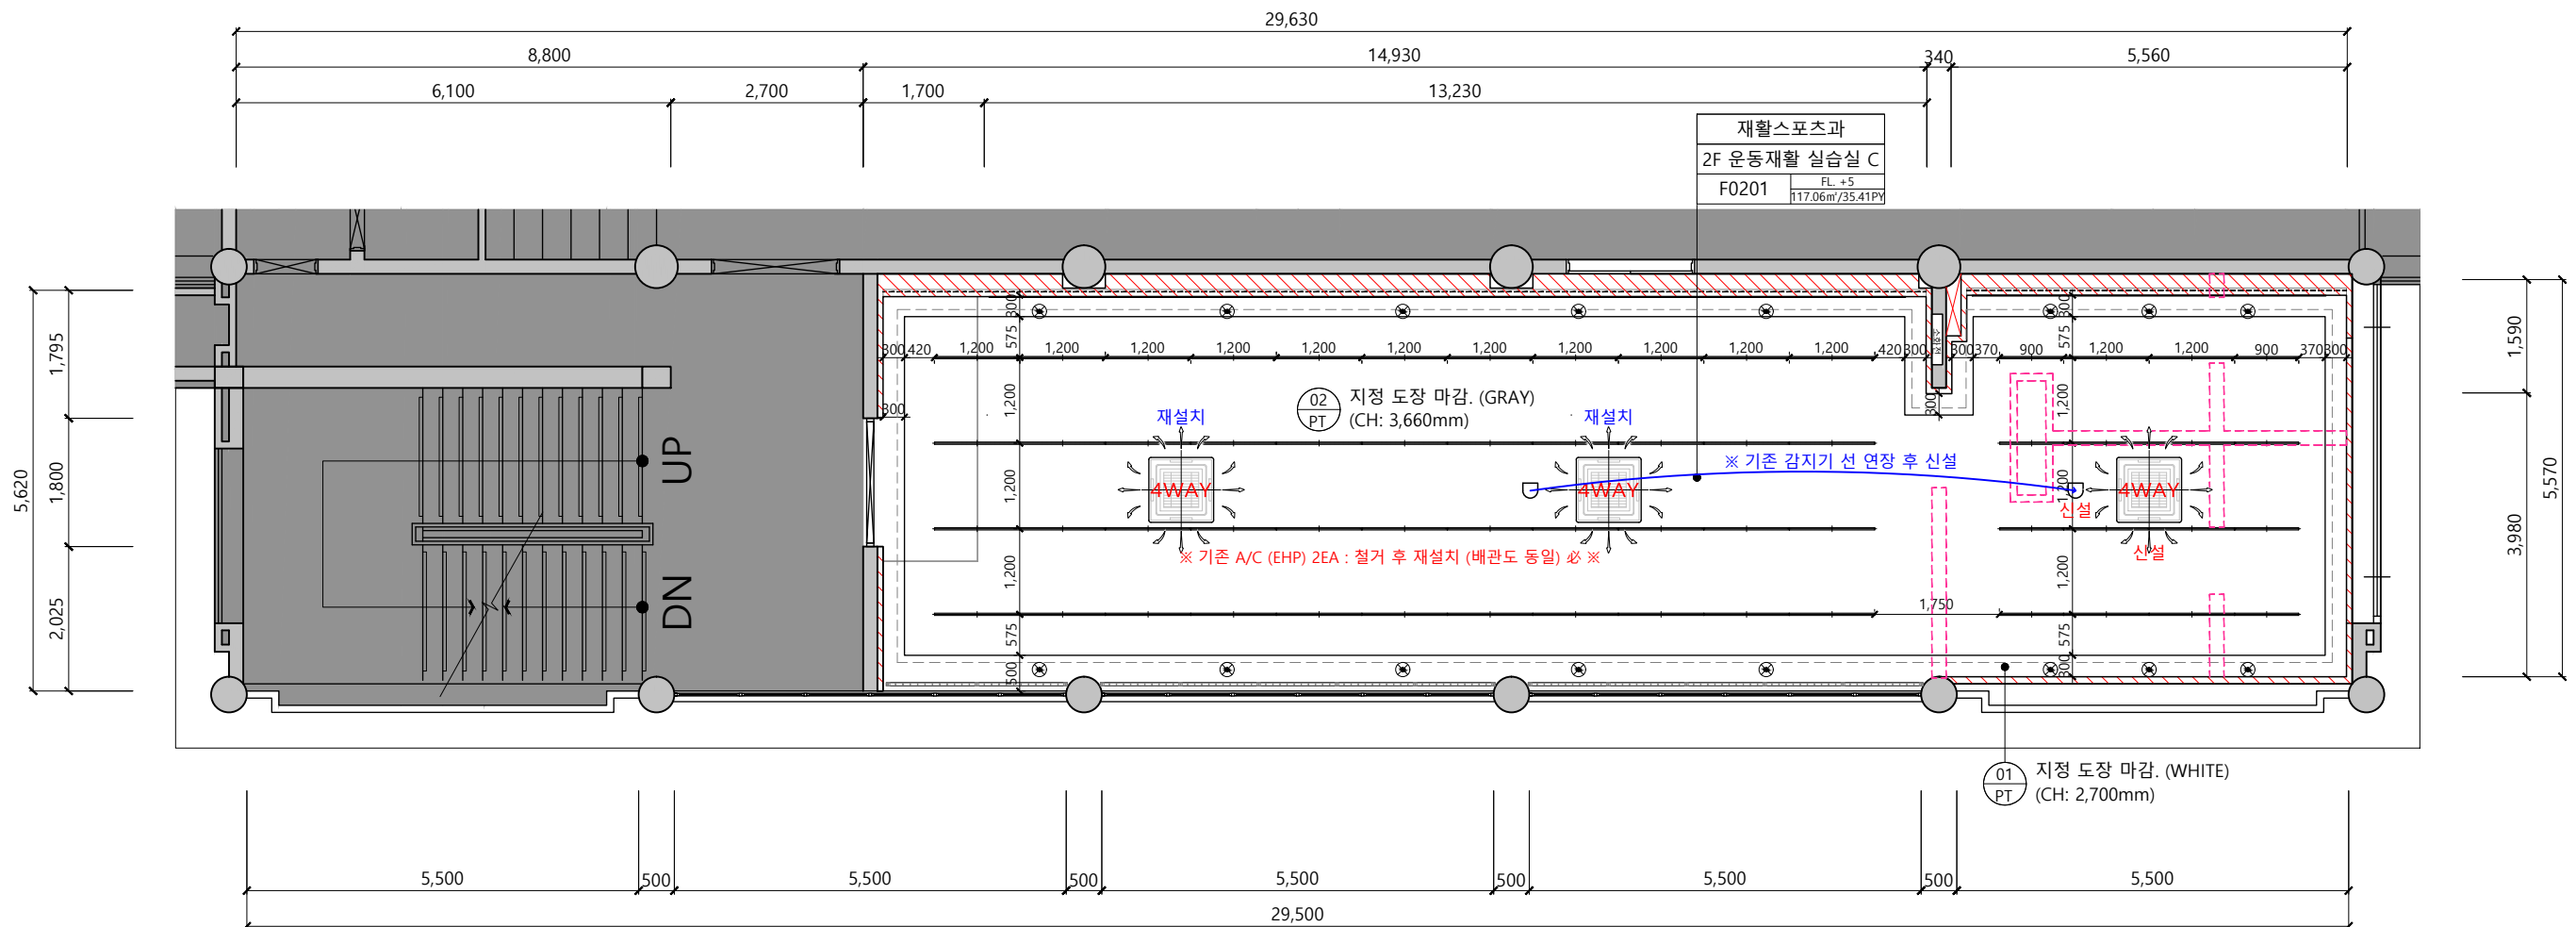

SYM	NAME	존치	이설	신설	EA
	LED 라인조명 / 1200 (신설)	-	-	42	42
	LED 라인조명 / 900 (신설)	-	-	8	8
	감지기	1	-	1	2
	스프링클러	10	-	6	16
	에어컨 4-WAY	2	-	1	3

SCALE	
A3 :	1/100

※ 건축 도면 기준으로 작성된 도면으로, 실제 현장과 차이가 있을 수 있습니다.
※ 현장 실측 진행 필수 입니다.


공사명
PROJECT TITLE



부천대학교
BUCHEON UNIVERSITY

부천대학교 한길체육관

NOTE

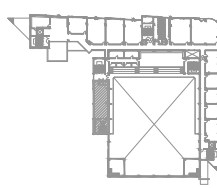

KEY MAP

신규 벽체

기존 벽체 유지

철거 벽체 위치

※ 현장 실측 확인 ※

6	
5	
4	
3	
2	
1	

DRAWN BY

CHECKED BY

APPROVED BY



8, Baekjegobun-ro 50-gil,
Songpa-gu, Seoul, Republic of Korea
T. 02) 472-0451 / F. 02) 472-0452

DRAWING NAME

한길체육관 2층
FINISH PLAN


SCALE 1/100

DATE 2026/06/26

PROJECT NO. 2026-06

DRAWING NO. P-107

SHEET NO. 010

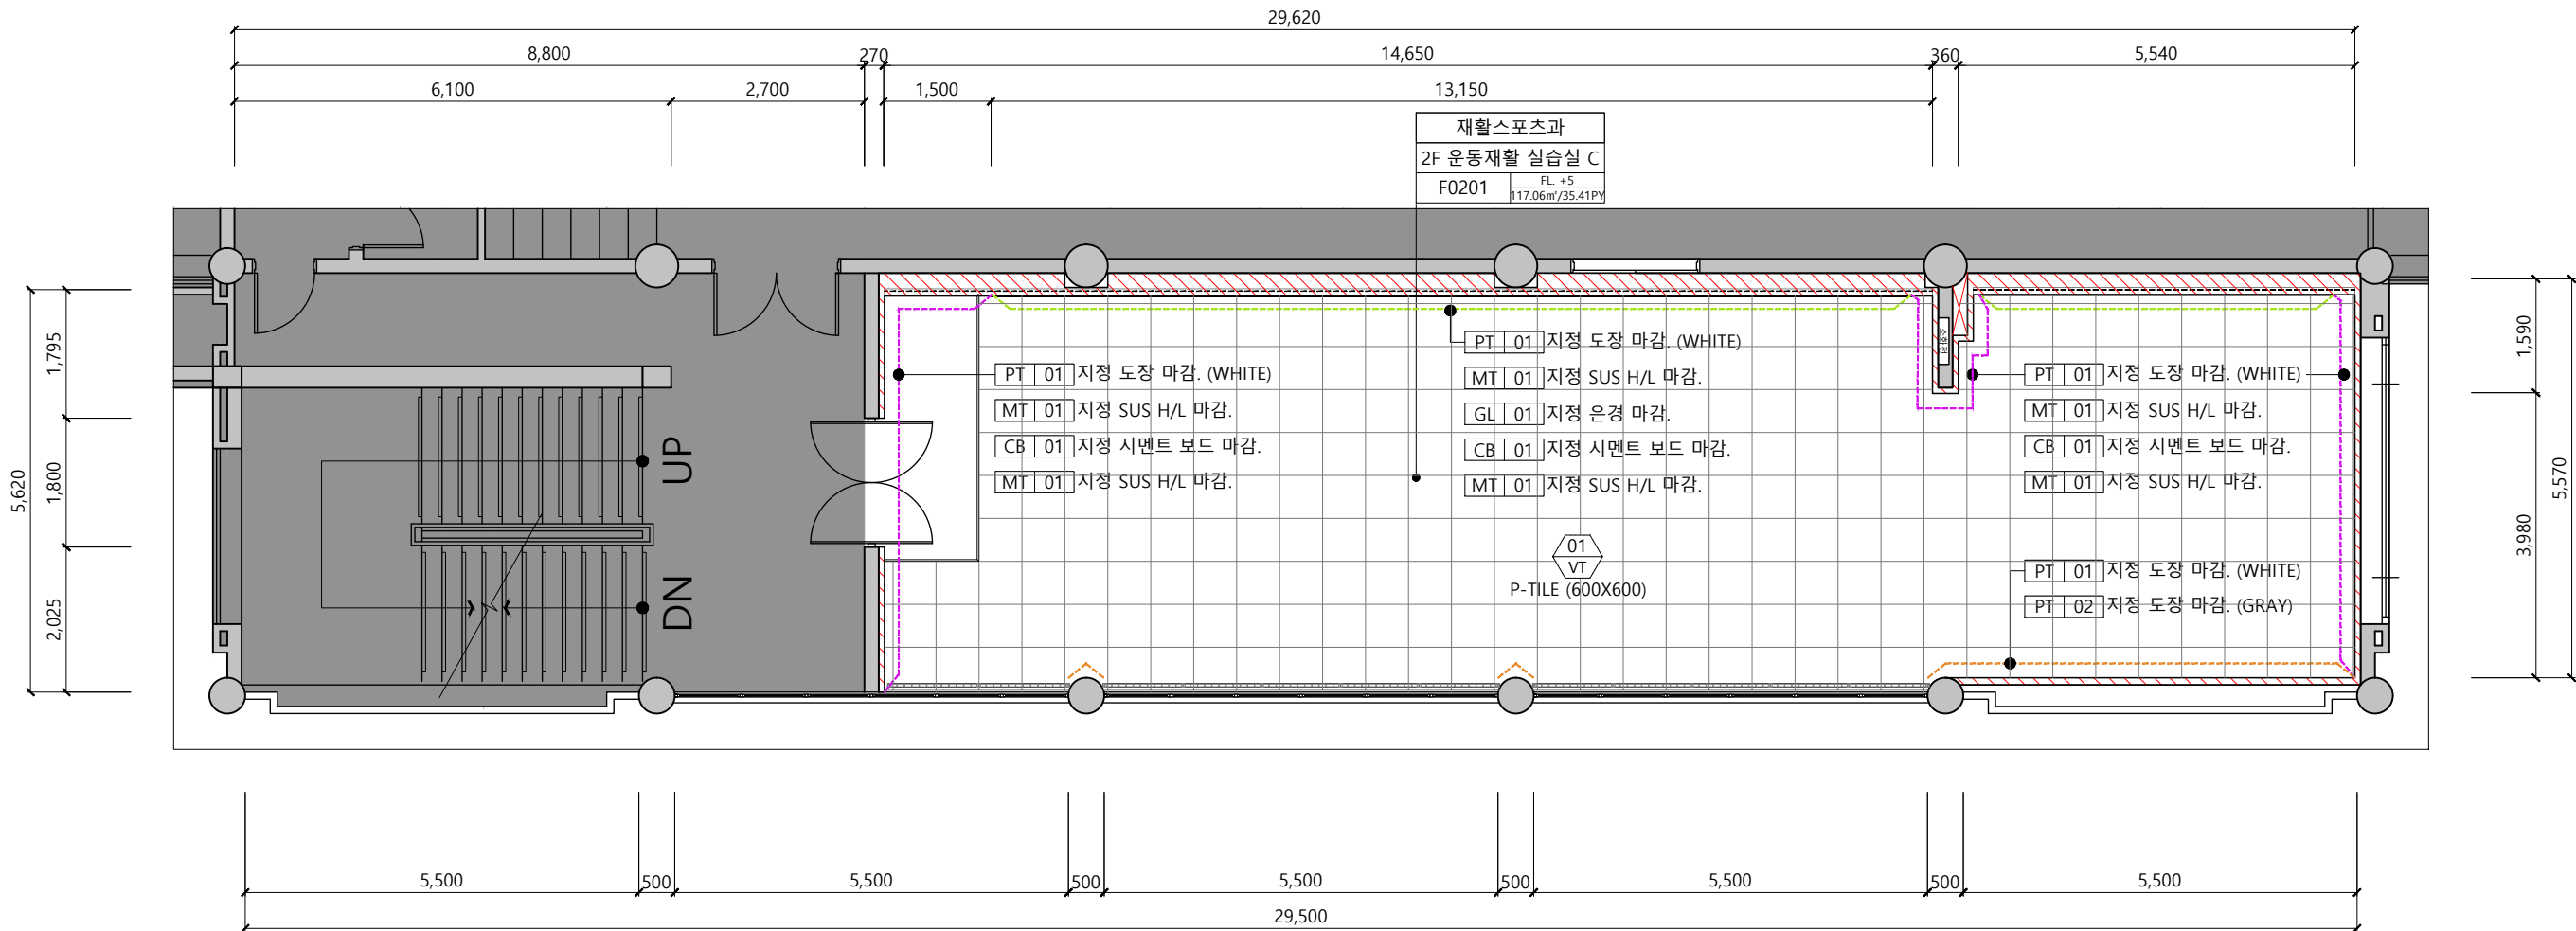

※ 건축 도면 기준으로 작성된 도면으로, 실제 현장과 차이가 있을 수 있습니다.
※ 현장 실측 진행 필수 입니다.


공사명
PROJECT TITLE



부천대학교
BUCHEON UNIVERSITY

부천대학교 한길체육관

NOTE

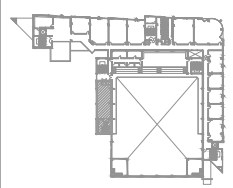

KEY MAP

신규 벽체

기존 벽체 유지

철거 벽체 위치

※ 현장 실측 확인 ※

6
5
4
3
2
1

DRAWN BY

CHECKED BY

APPROVED BY



8, Baekjegobun-ro 50-gil,
Songpa-gu, Seoul, Republic of Korea
T. 02) 472-0451 / F. 02) 472-0452

DRAWING NAME

한길체육관 2층
SYMBOL PLAN

SCALE

1/100

DATE

2026/06/26

PROJECT NO.


2026-06

DRAWING NO.

P-108

SHEET NO.

011

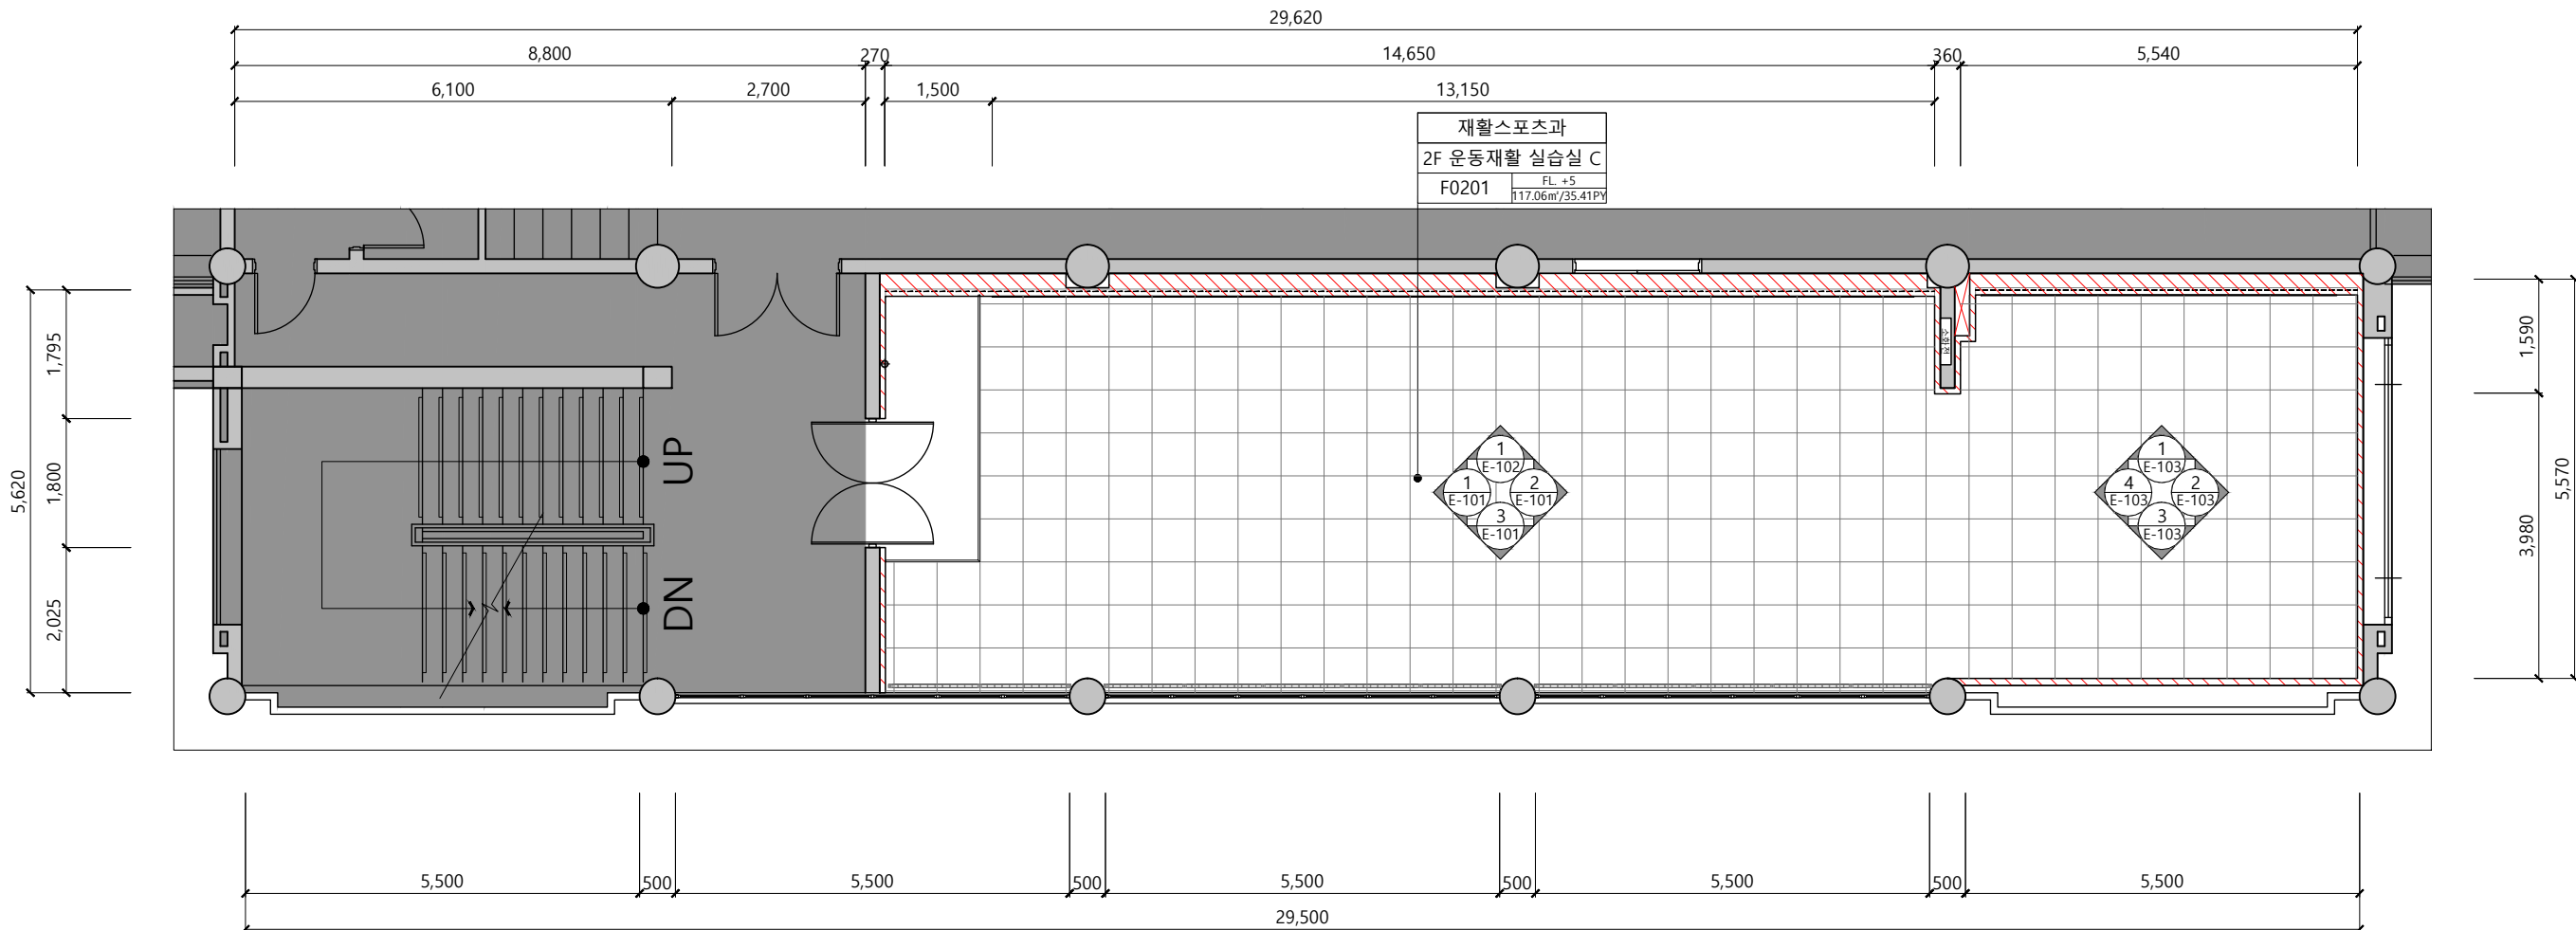

※ 건축 도면 기준으로 작성된 도면으로, 실제 현장과 차이가 있을 수 있습니다.
※ 현장 실측 진행 필수 입니다.


공사명
PROJECT TITLE



부천대학교
BUCHEON UNIVERSITY

부천대학교 한길체육관

NOTE

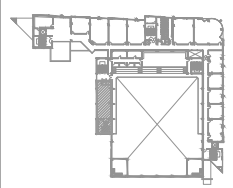

KEY MAP

신규 벽체

기존 벽체 유지

철거 벽체 위치

※ 현장 실측 확인 ※

6
5
4
3
2
1

DRAWN BY

CHECKED BY

APPROVED BY



8, Baekjegobun-ro 50-gil,
Songpa-gu, Seoul, Republic of Korea
T. 02) 472-0451 / F. 02) 472-0452

DRAWING NAME

한길체육관 2층
전열도

SCALE 1/100

DATE 2026/06/26


PROJECT NO. 2026-06


DRAWING NO. P-109

SHEET NO. 012


LEGEND

SYM	NAME	EA
☺	전열 콘센트 2구	4
L	LAN 선 코드	2

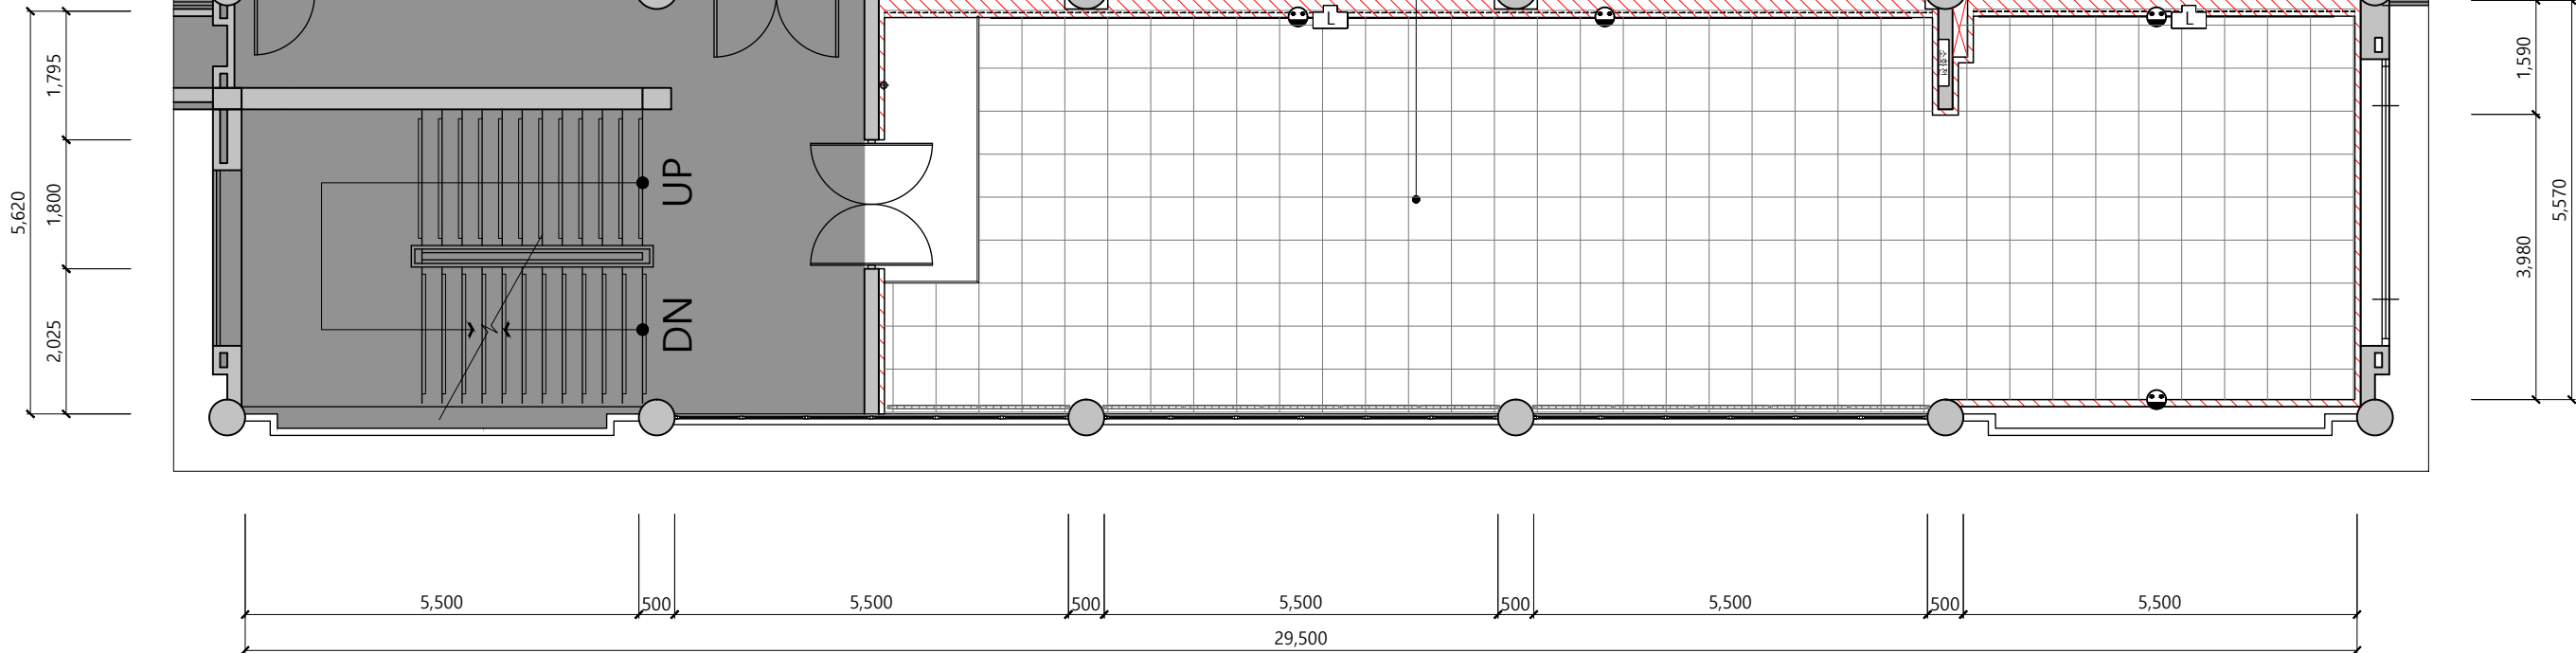


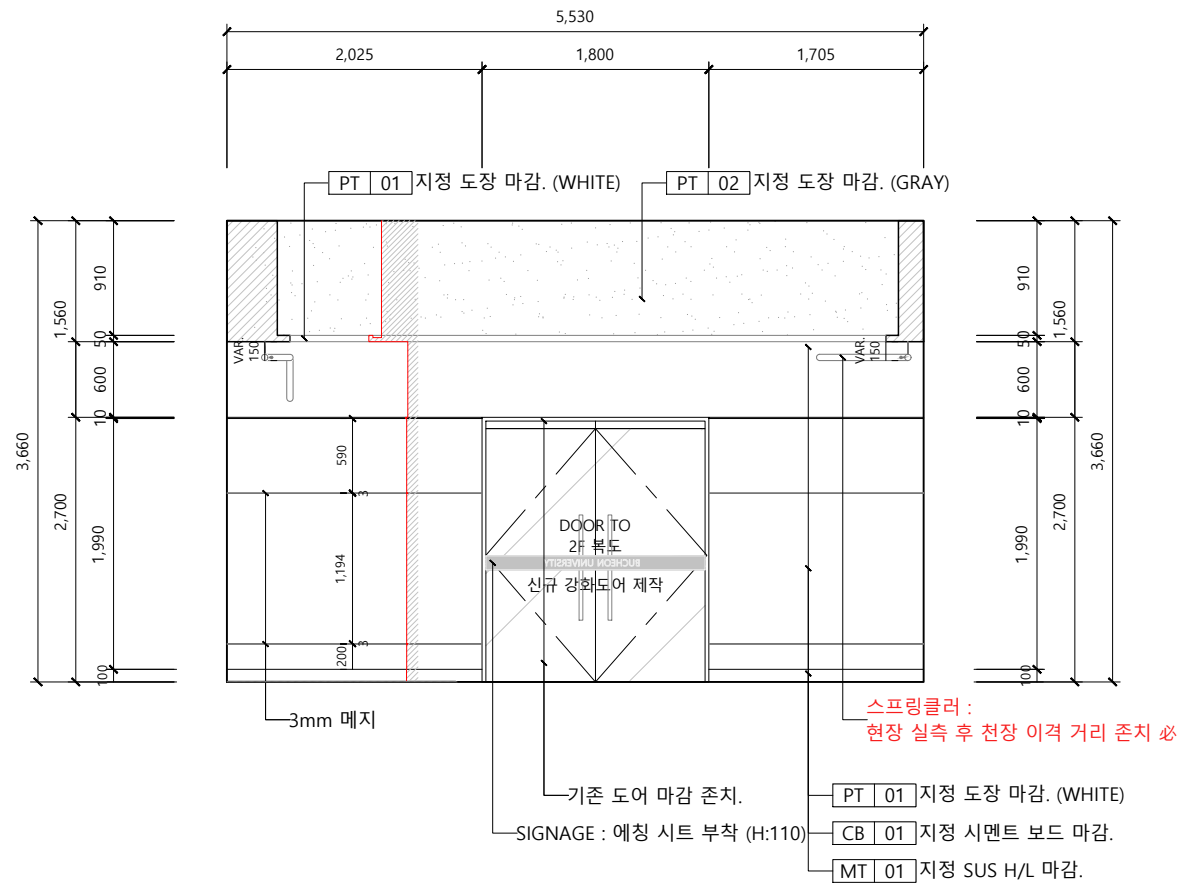


1 한길체육관 2층 _ 입면도 01 [F0201]

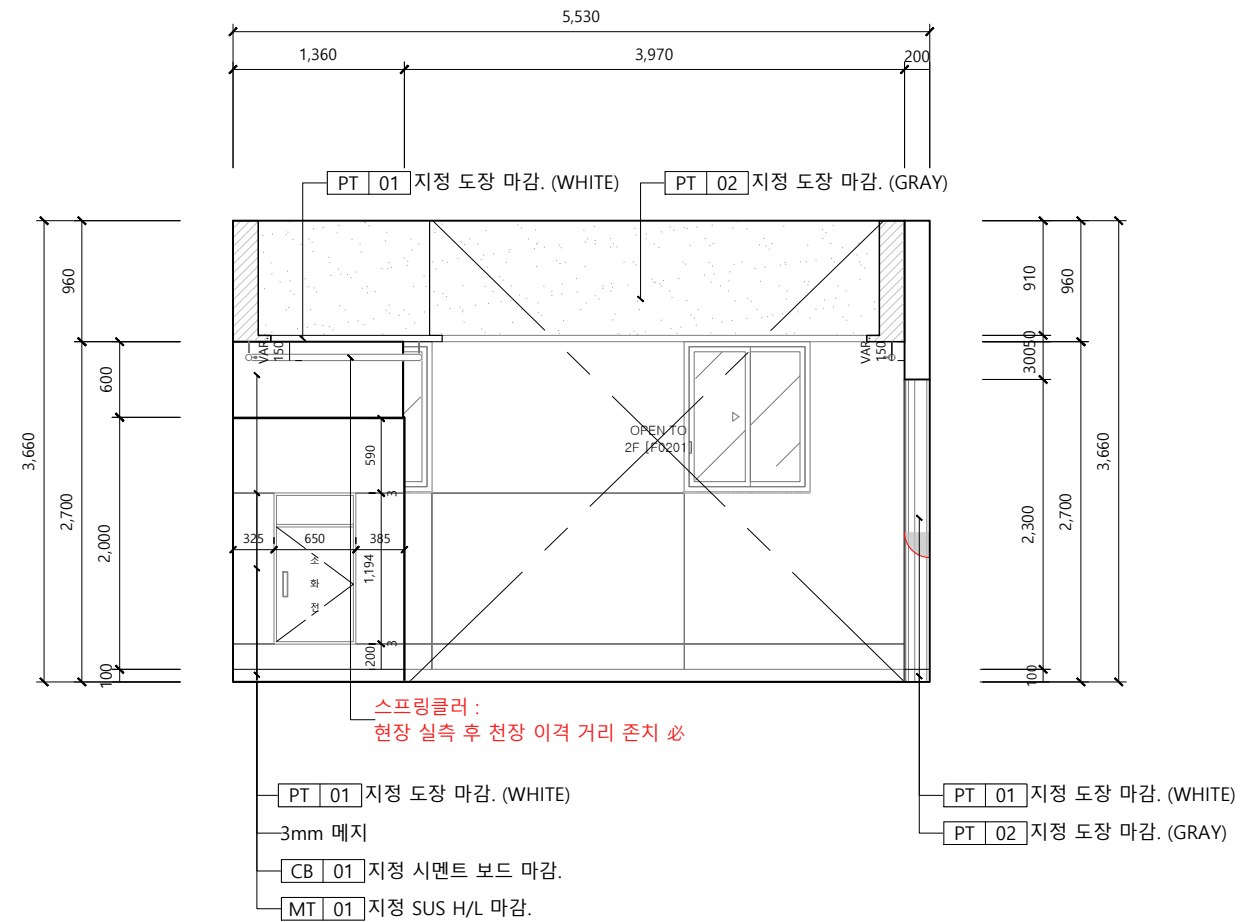SCALE
A3 : 1/60

2 한길체육관 2층 _ 입면도 02 [F0201]

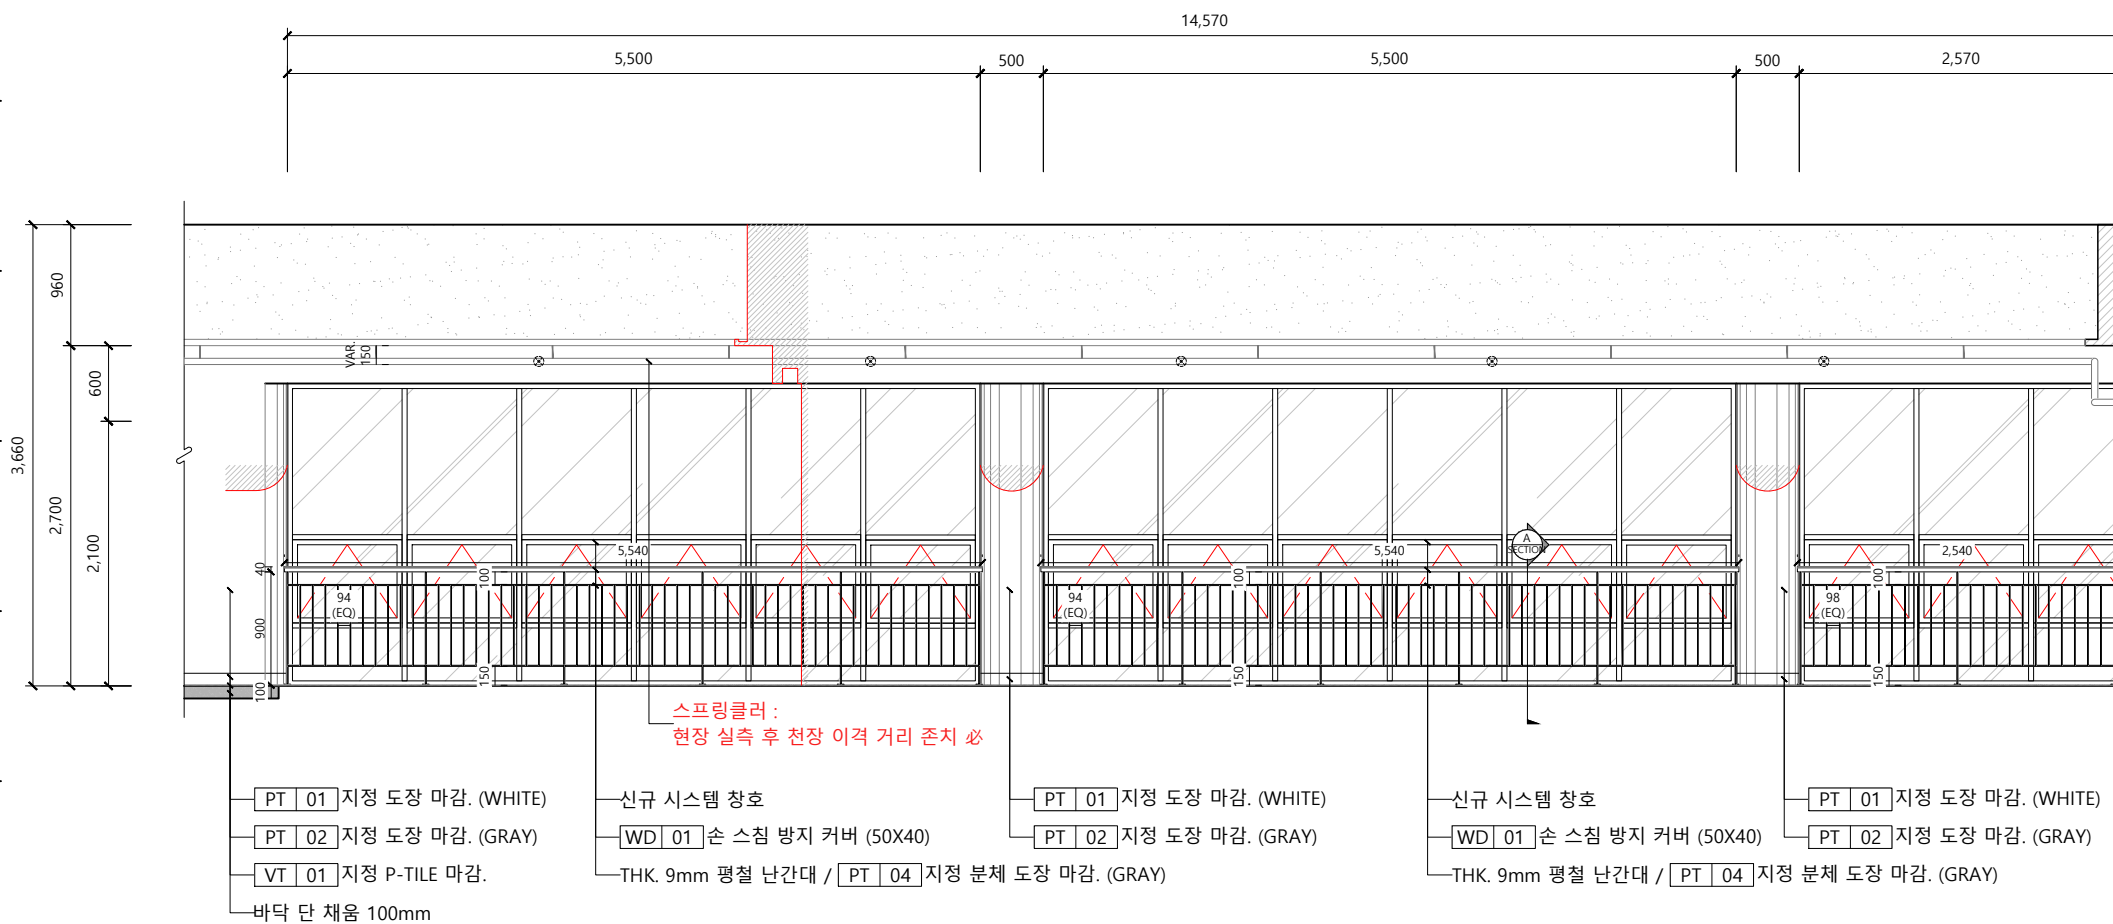SCALE
A3 : 1/60

3 한길체육관 2층 _ 입면도 03 [F0201]

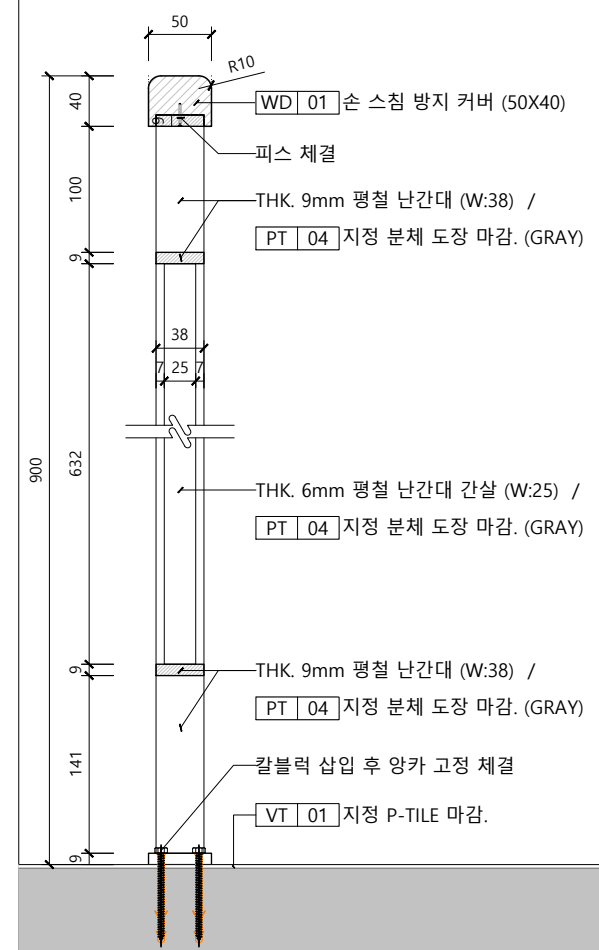SCALE
A3 : 1/60

4 SECTION A

※ 현장 실측 확인 必 ※

△6	
△5	
△4	
△3	
△2	
△1	

DRAWN BY

CHECKED BY

APPROVED BY

8, Baekjegobun-ro 50-gil,
Songpa-gu, Seoul, Republic of Korea
T. 02) 472-0451 / F. 02) 472-0452

DRAWING NAME

한길체육관 2층
입면도 01 [F0201]

SCALE

1/60

DATE

2026/06/26

PROJECT NO.





2026-06

DRAWING NO.


E-101

SHEET NO.

013

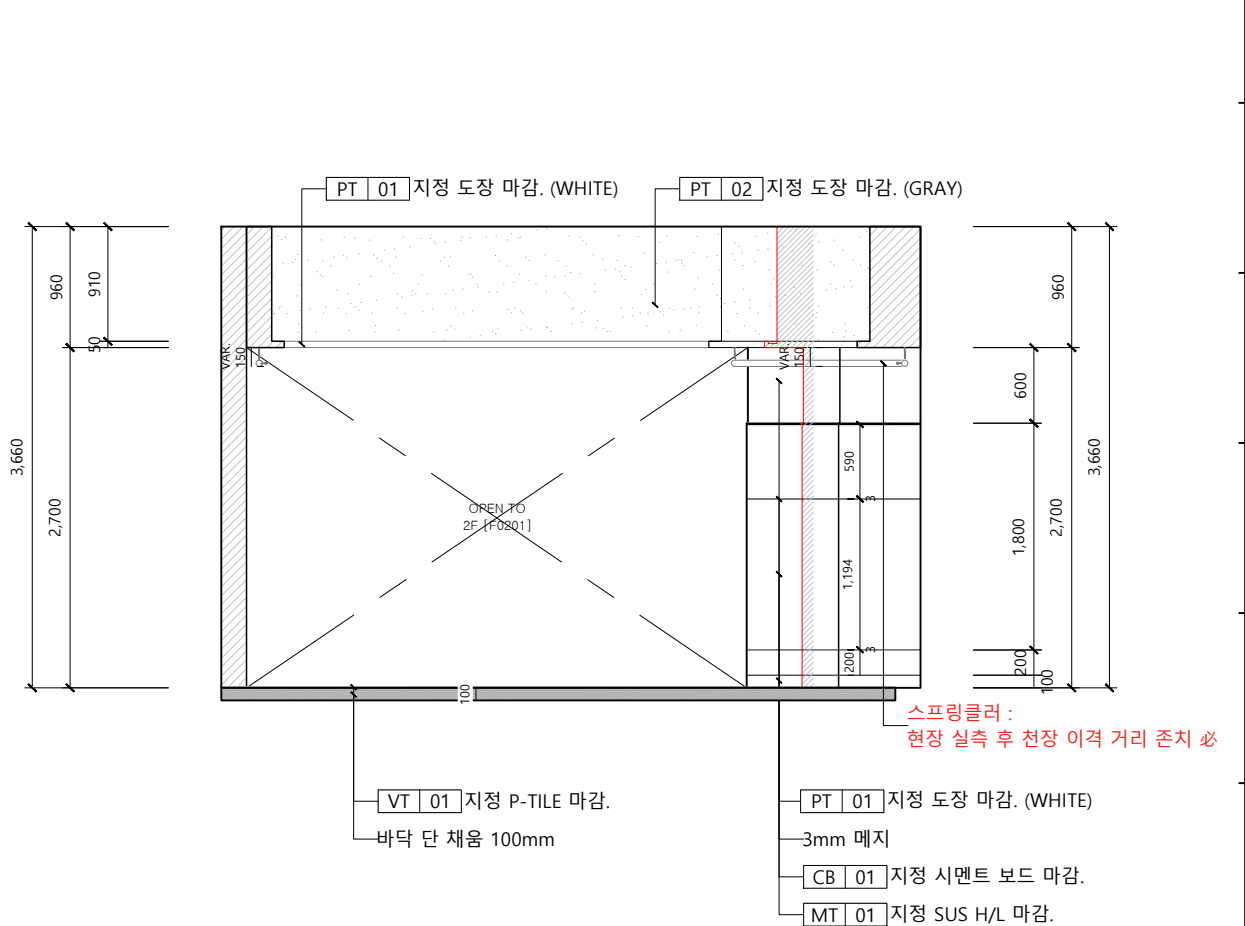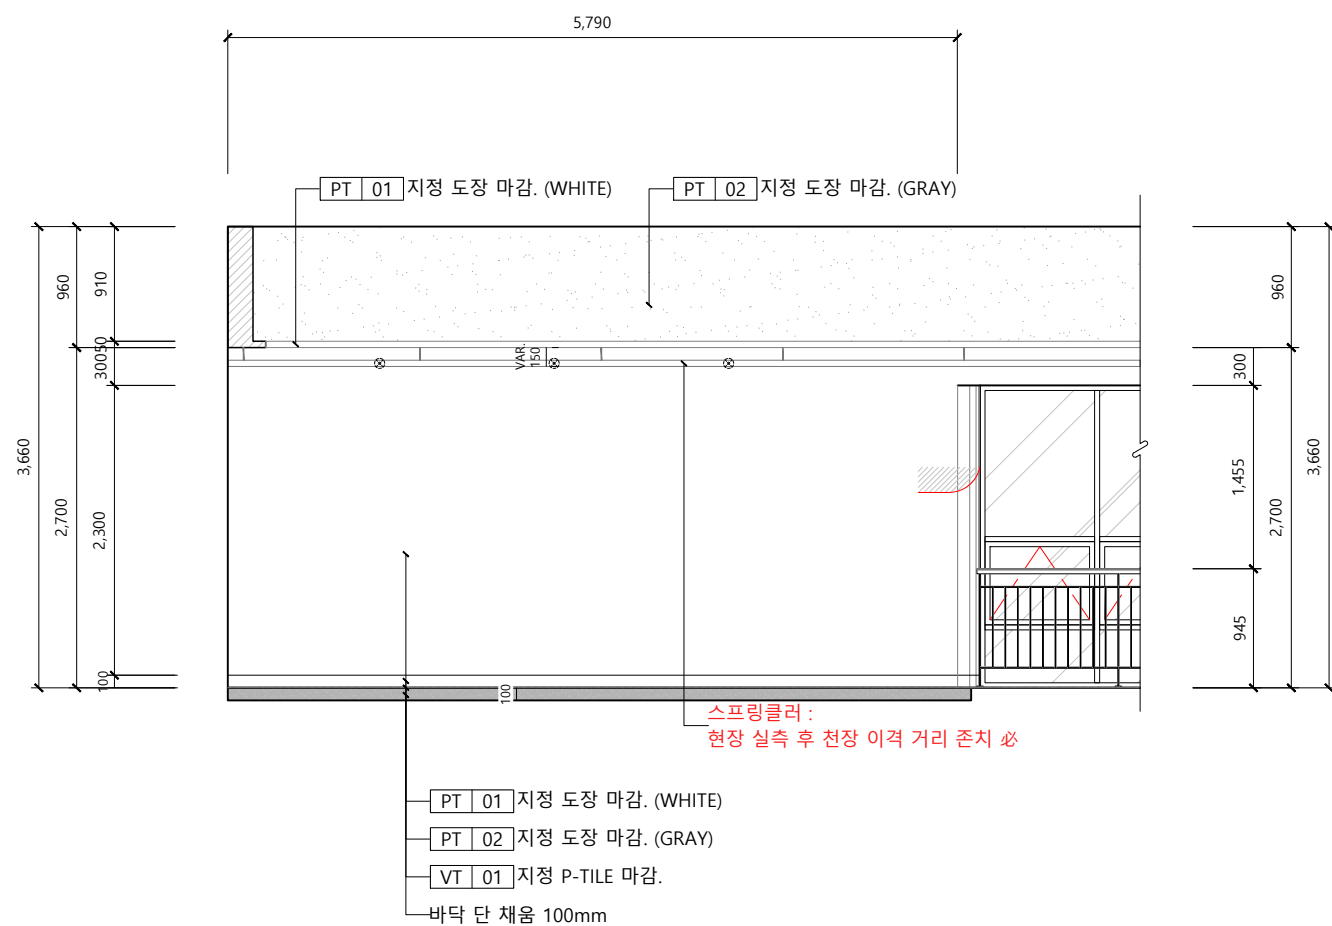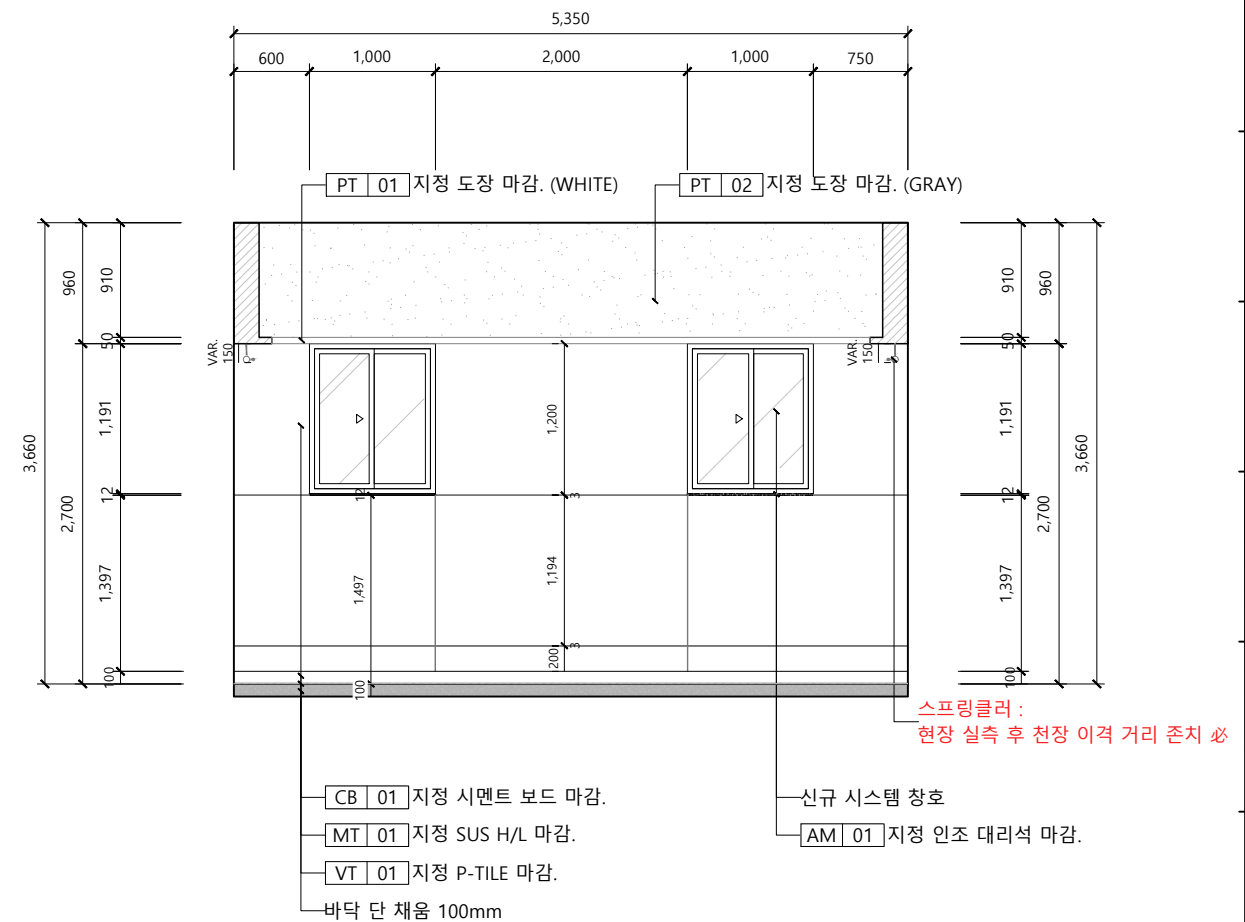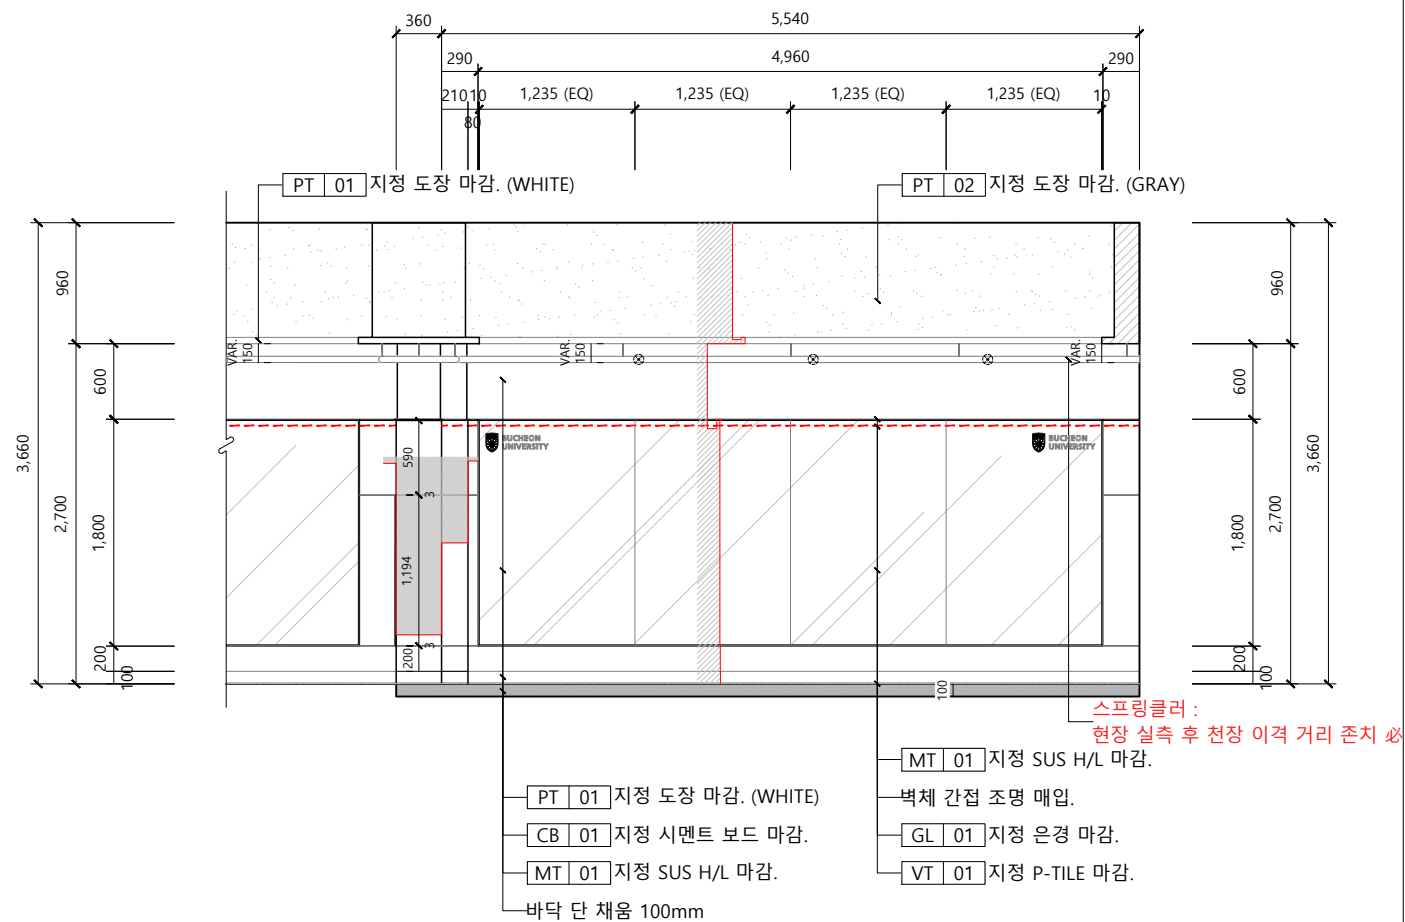

※ 건축 도면 기준으로 작성된 도면으로, 실제 현장과 차이가 있을 수 있습니다.
※ 현장 실측 진행 필수 입니다.

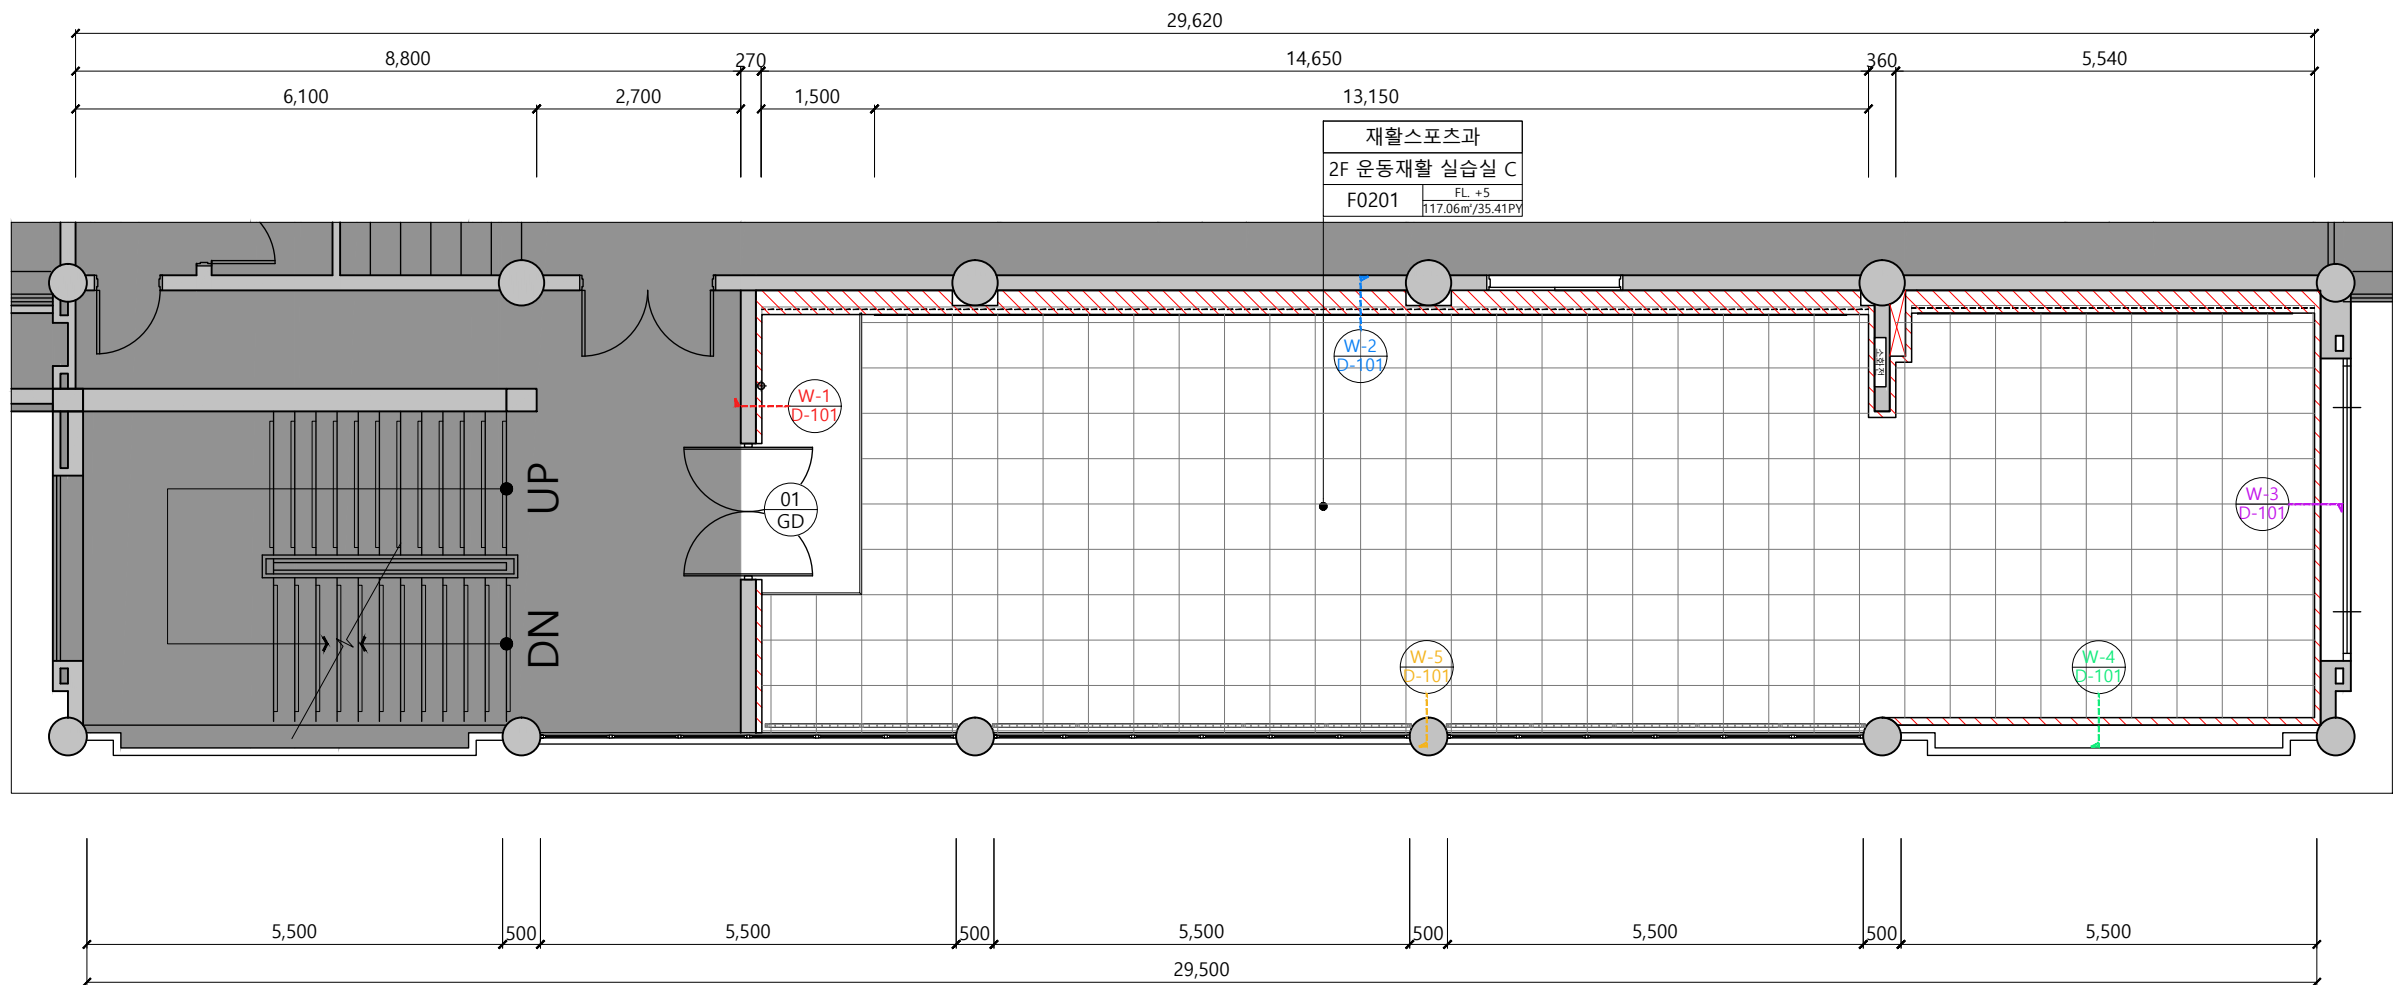


공사명
PROJECT TITLE



부천대학교
BUCHEON UNIVERSITY

부천대학교 한길체육관

NOTE

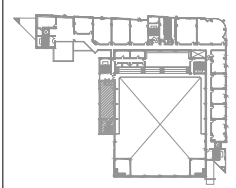

KEY MAP

신규 벽체

기존 벽체 유지

철거 벽체 위치

※ 현장 실측 확인 ※

6
5
4
3
2
1

DRAWN BY

CHECKED BY

APPROVED BY



8, Baekjegobun-ro 50-gil,
Songpa-gu, Seoul, Republic of Korea
T. 02) 472-0451 / F. 02) 472-0452

DRAWING NAME

한길체육관 2층
DETAIL SYMBOL PLAN

SCALE

1/100

DATE

2026/06/26

PROJECT NO.

2026-06

DRAWING NO.

D-101

SHEET NO.

016


1

한길체육관 2층 _ DETAIL SYMBOL PLAN

SCALE

A3 : 1/10

**한 쪽문 개폐 시, 800mm 이상 확보 必

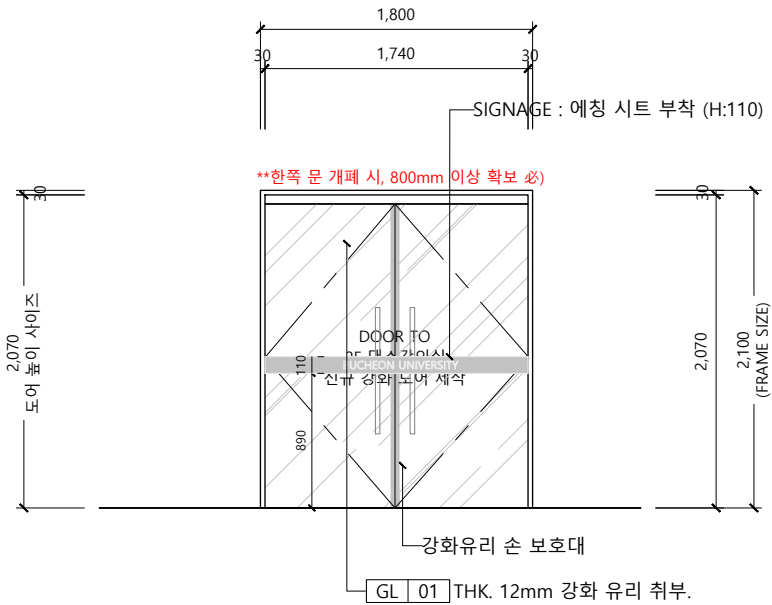

01 GD	AREA	ENTRY MAIN DOOR	QTY	1 EA		AREA	-	QTY	- EA		AREA	-	QTY	- EA
SIZE	DOOR	W 1,740 X H 2,050			SIZE	DOOR	-			SIZE	DOOR	-		
	FRAME	W 1,820 X H 2,090				FRAME	-				FRAME	-		
FINISH	DOOR	GL-01 THK. 12mm TEMPERED CLEAR GLASS(양개도어)			FINISH	DOOR	-			FINISH	DOOR	-		
	FRAME	SUS H/L				FRAME	-				FRAME	-		
HARDWARE		-			HARDWARE		-			HARDWARE		-		

	AREA	-	QTY	- EA		AREA	-	QTY	- EA		AREA	-	QTY	- EA
SIZE	DOOR	-			SIZE	DOOR	-			SIZE	DOOR	-		
	FRAME	-				FRAME	-				FRAME	-		
FINISH	DOOR	-			FINISH	DOOR	-			FINISH	DOOR	-		
	FRAME	-				FRAME	-				FRAME	-		
HARDWARE		-			HARDWARE		-			HARDWARE		-		

1 DOOR SCHEDULE

S C A L E
A3 : 1/50

공사명
PROJECT TITLE



부천대학교
BUCHEON UNIVERSITY

부천대학교 한길체육관

NOTE

※ 현장 실측 확인 必 ※

△6		
△5		
△4		
△3		
△2		
△1		

DRAWN BY

CHECKED BY

APPROVED BY



8, Baekjegobun-ro 50-gil,
Songpa-gu, Seoul, Republic of Korea
T. 02) 472-0451 / F. 02) 472-0452

DRAWING NAME

한길체육관 2층
DOOR SCHEDULE


SCALE 1/50

DATE 2026/07/08

PROJECT NO. 2026-06

DRAWING NO. DS-101

SHEET NO. 018

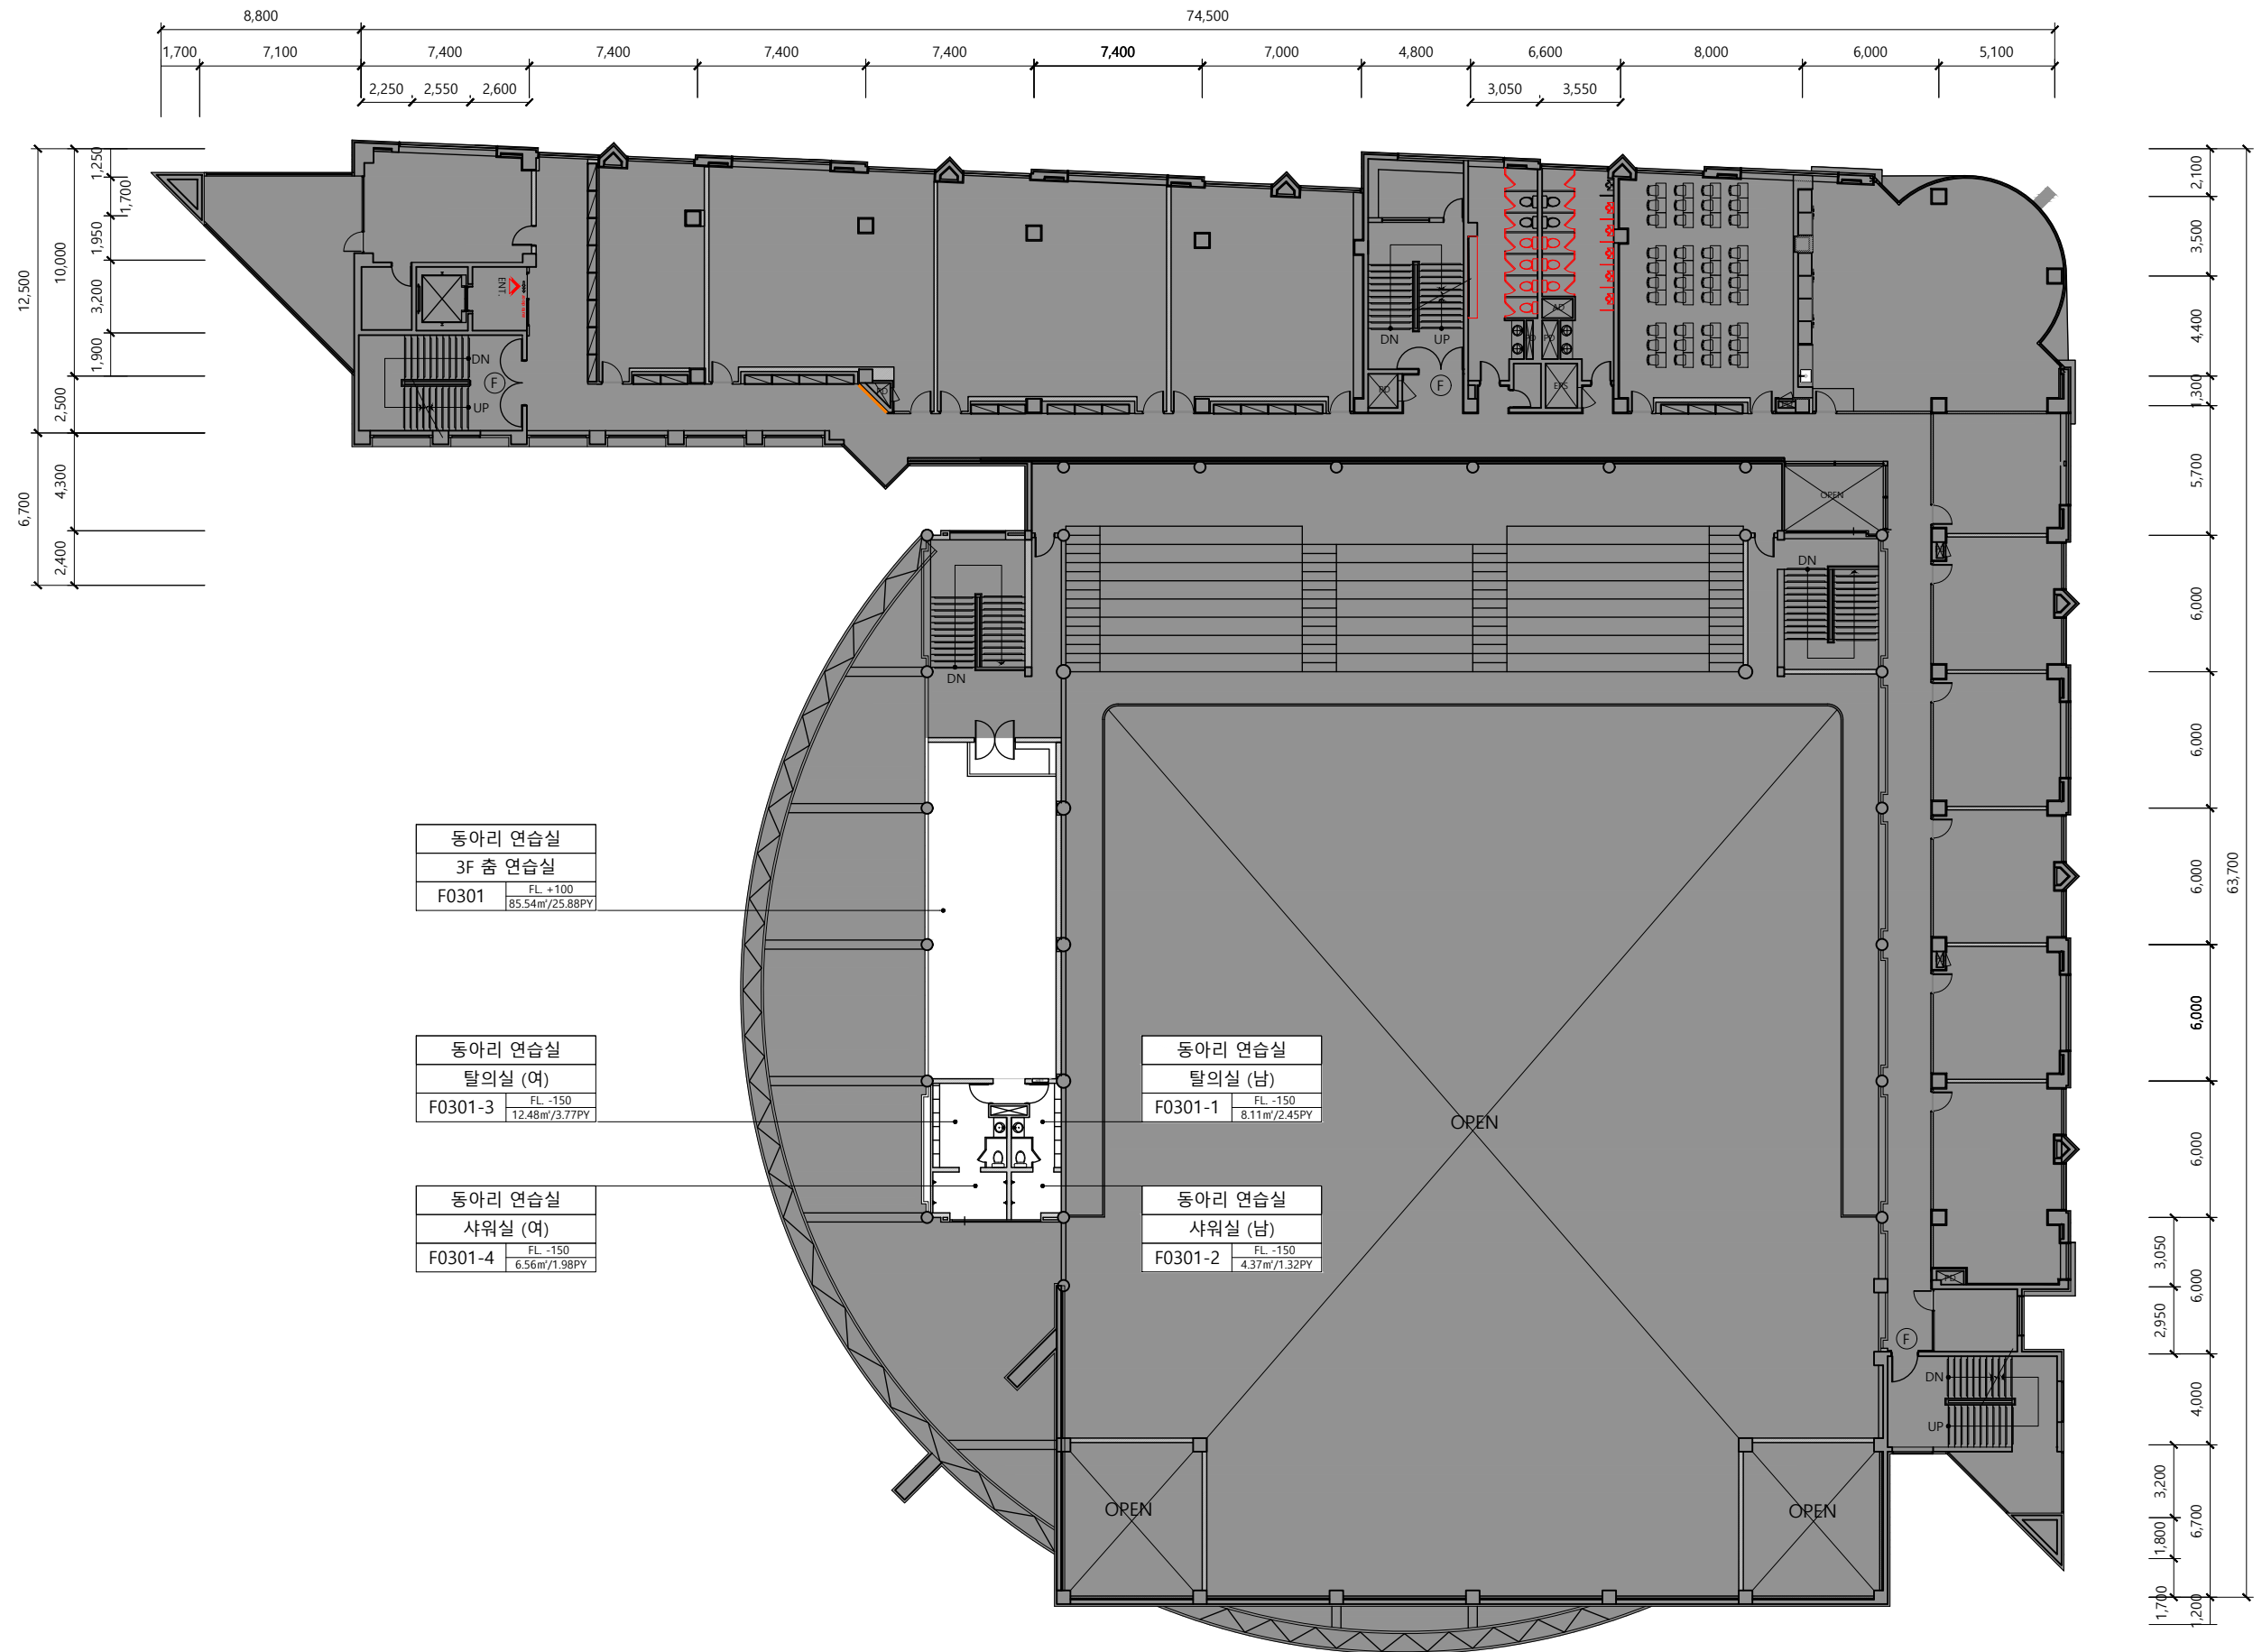

※ 현장 실측 확인 必 ※

6		
5		
4		
3		
2		
1		

DRAWN BY

CHECKED BY _____

APPROVED BY _____



8, Baekjegobun-ro 50-gil,
Songpa-gu, Seoul, Republic of Korea
T. 02) 472-0451 / F. 02) 472-0452

DRAWING NAME

한길체육관 3층
전체 평면도 (변경전)


SCALE 1/300

DATE 2026/06/26

PROJECT NO. 2026-06

DRAWING NO. P-201

SHEET NO. 019

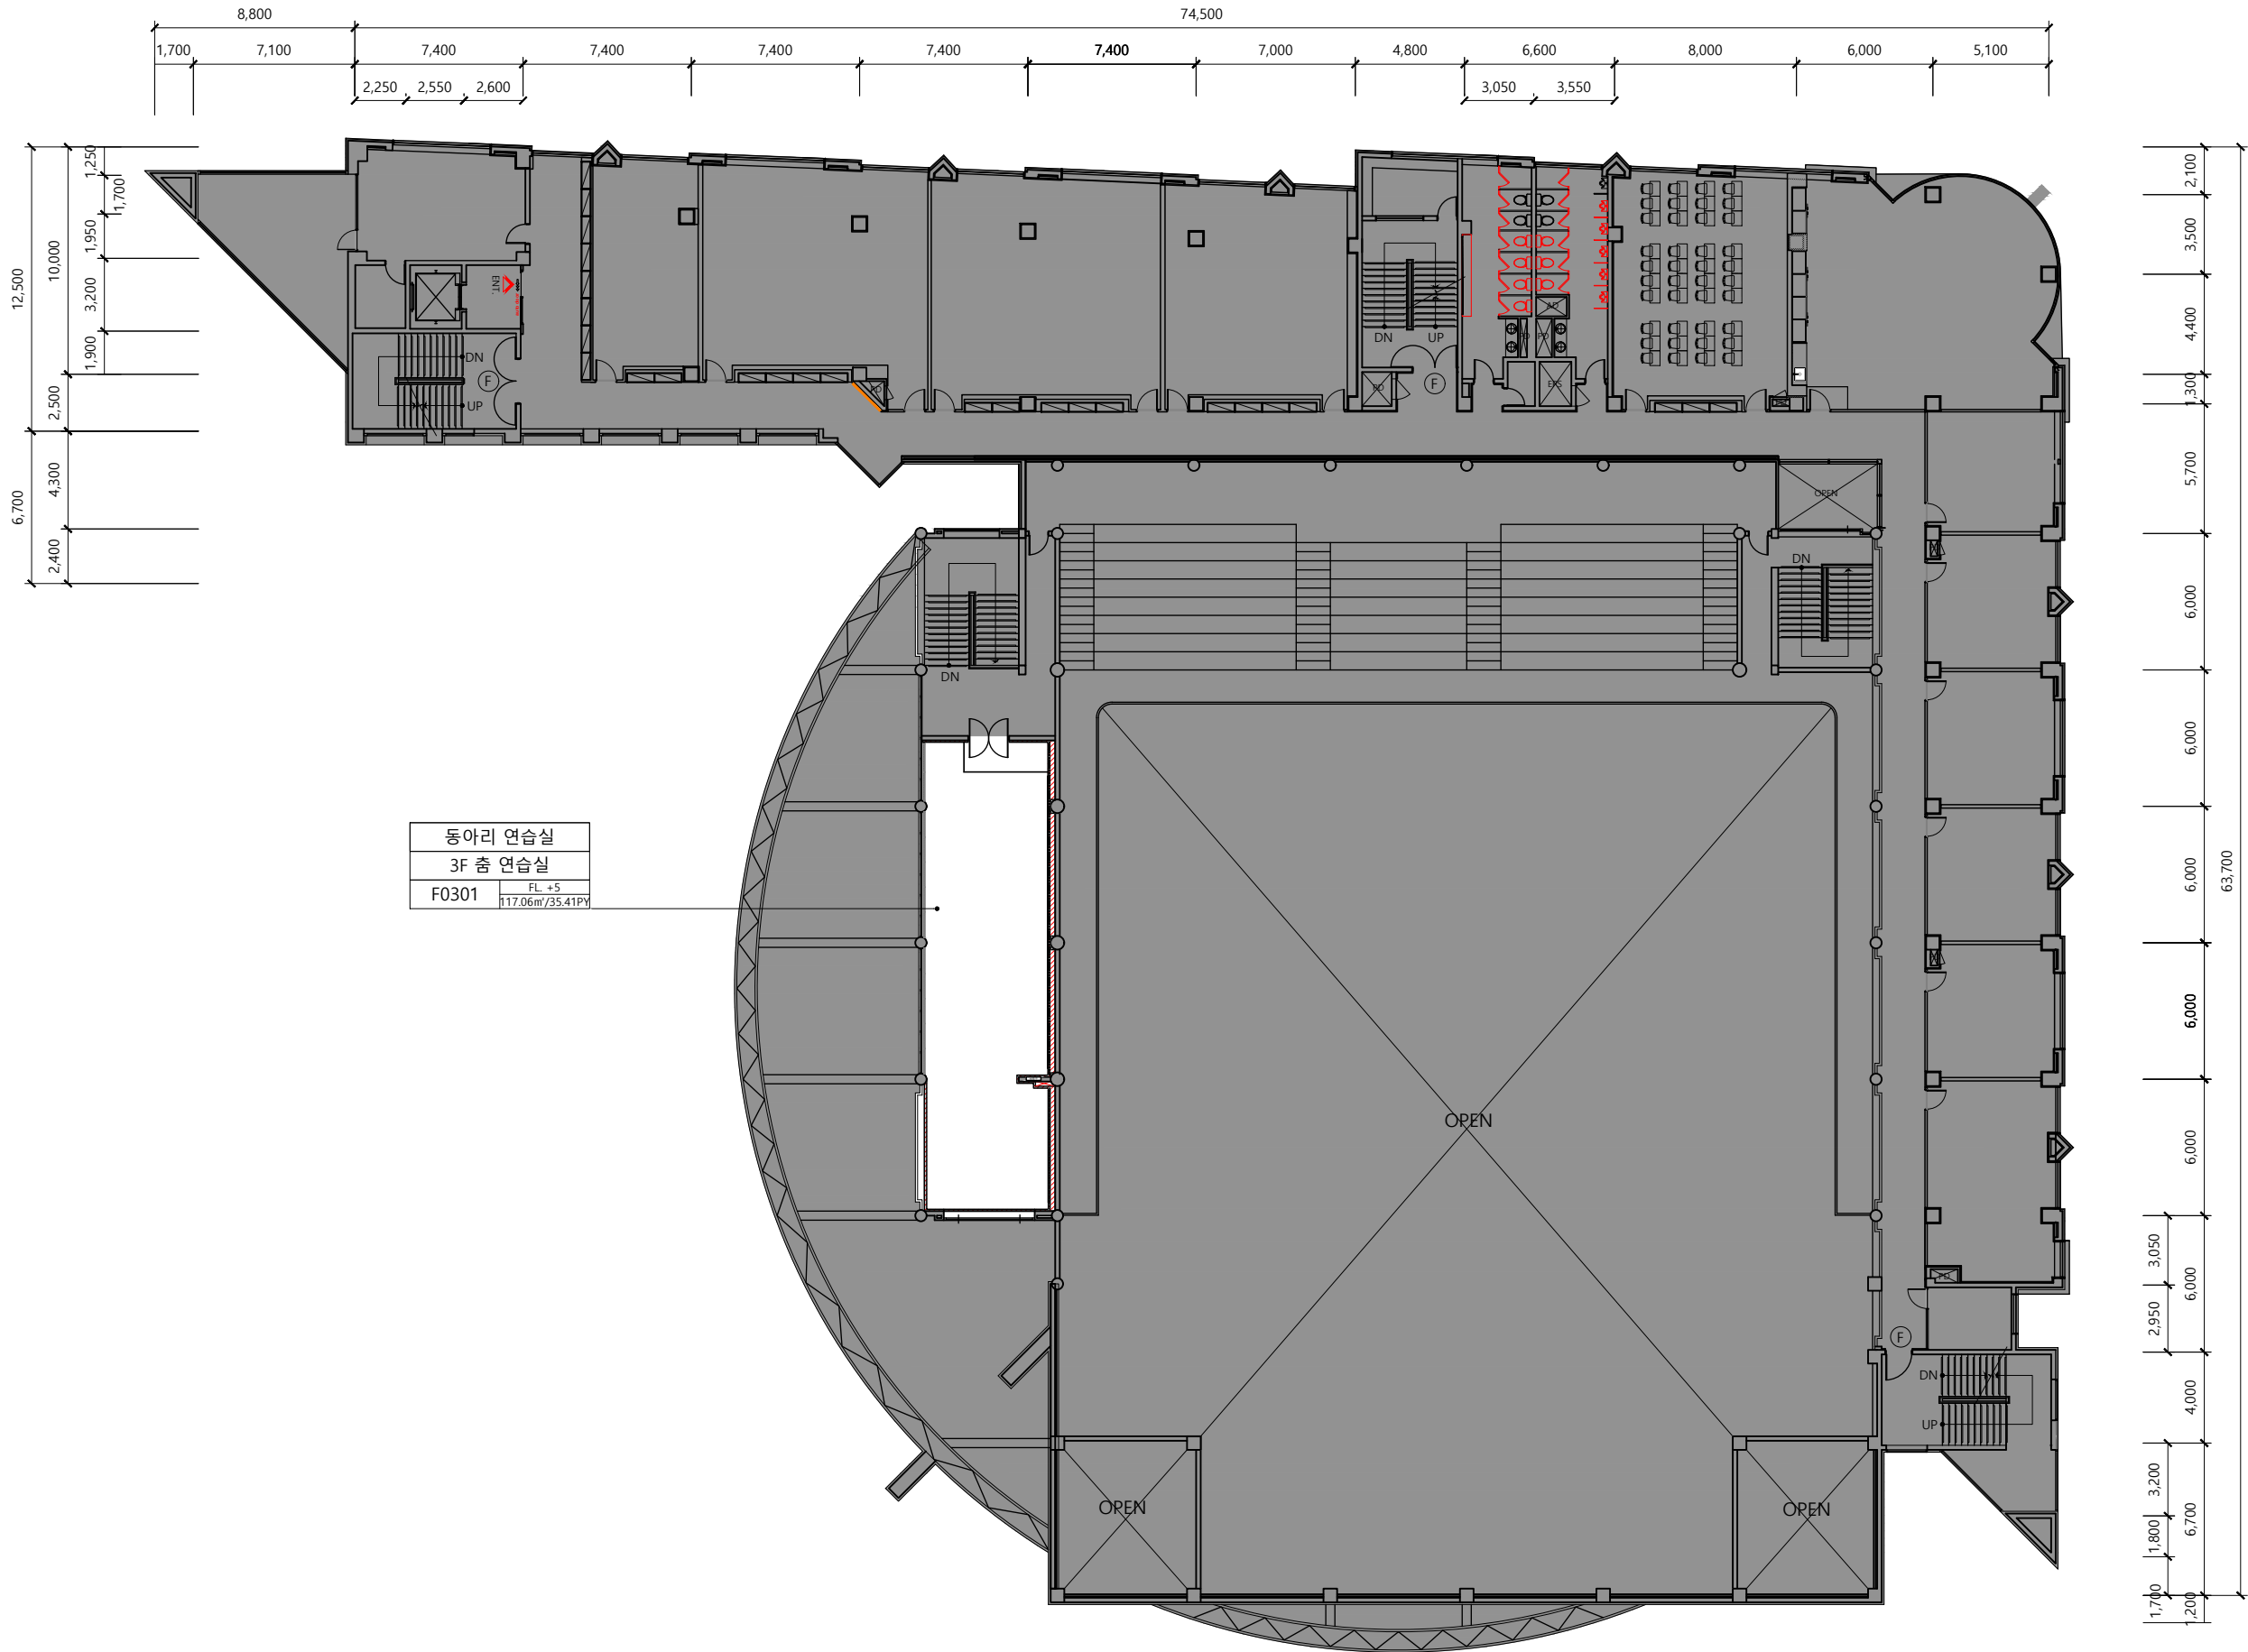

공사명
PROJECT TITLE



부천대학교
BUCHEON UNIVERSITY

부천대학교 한길체육관

NOTE

※ 현장 실측 확인 ※

6		
5		
4		
3		
2		
1		

DRAWN BY

CHECKED BY

APPROVED BY



8, Baekjegobun-ro 50-gil,
Songpa-gu, Seoul, Republic of Korea
T. 02) 472-0451 / F. 02) 472-0452

DRAWING NAME

한길체육관 3층
전체 평면도 (변경후)

SCALE

1/300

DATE

2026/06/26

PROJECT NO.

2026-06

DRAWING NO.

P-202

SHEET NO.

020


1

한길체육관 3층 _ 전체 평면도 (변경후)

SCALE

A3 : 1/300

※ 건축 도면 기준으로 작성된 도면으로, 실제 현장과 차이가 있을 수 있습니다.
※ 현장 실측 진행 필수입니다.

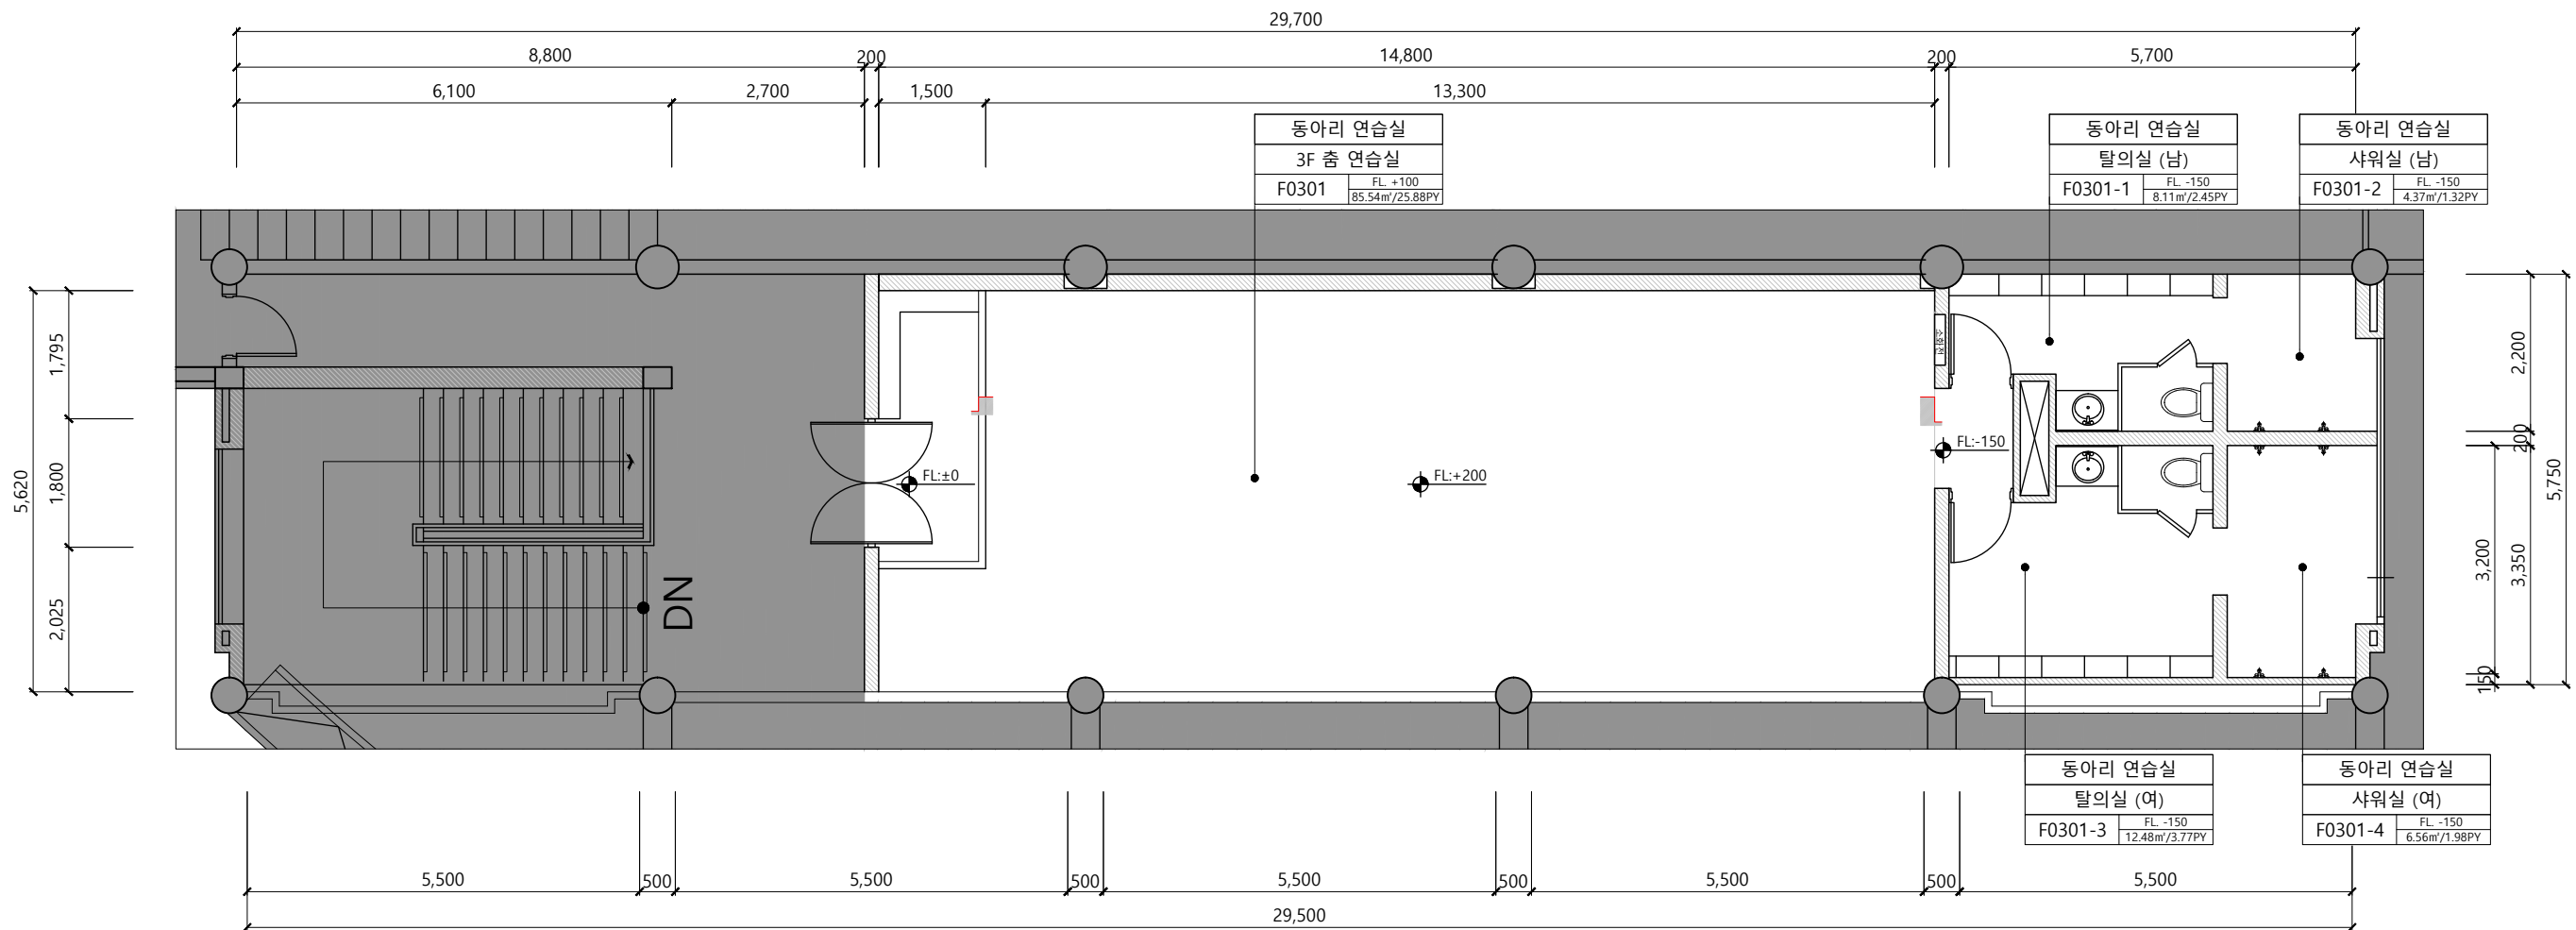


공사명
PROJECT TITLE


부천대학교
BUCHeon UNIVERSITY

부천대학교 한길체육관

NOTE

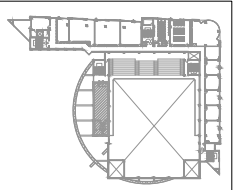

KEY MAP

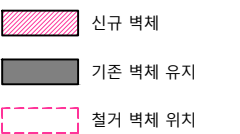

※ 현장 실측 확인 必 ※

6		
5		
4		
3		
2		
1		

DRAWN BY

CHECKED BY _____

APPROVED BY _____



8, Baekjegobun-ro 50-gil,
Songpa-gu, Seoul, Republic of Korea
T. 02) 472-0451 / F. 02) 472-0452

DRAWING NAME

한길체육관 3층
부분 평면도 (변경전)

1/100

DATE 2026/06/26

PROJECT NO. 2026-06

DRAWING NO. P-203

SHEET NO. 021

1) **한길체육관 3층 _부분 평면도 (변경전)**

SCALE	
A3 :	1/100

※ 건축 도면 기준으로 작성된 도면으로, 실제 현장과 차이가 있을 수 있습니다.
※ 현장 실측 진행 필수 입니다.


공사명
PROJECT TITLE



부천대학교
BUCHEON UNIVERSITY

부천대학교 한길체육관

NOTE

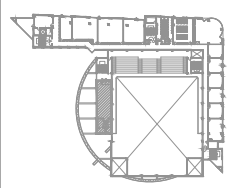

KEY MAP

- 신규 벽체
- 기존 벽체 유지
- 철거 벽체 위치
- 바닥 단 채움 시공

※ 현장 실측 확인 ※

6		
5		
4		
3		
2		
1		

DRAWN BY

CHECKED BY

APPROVED BY



8, Baekjegobun-ro 50-gil,
Songpa-gu, Seoul, Republic of Korea
T. 02) 472-0451 / F. 02) 472-0452

DRAWING NAME

한길체육관 3층
부분 평면도 (변경후)

SCALE

1/100

DATE

2026/06/26

PROJECT NO.


2026-06

DRAWING NO.

P-204

SHEET NO.

022

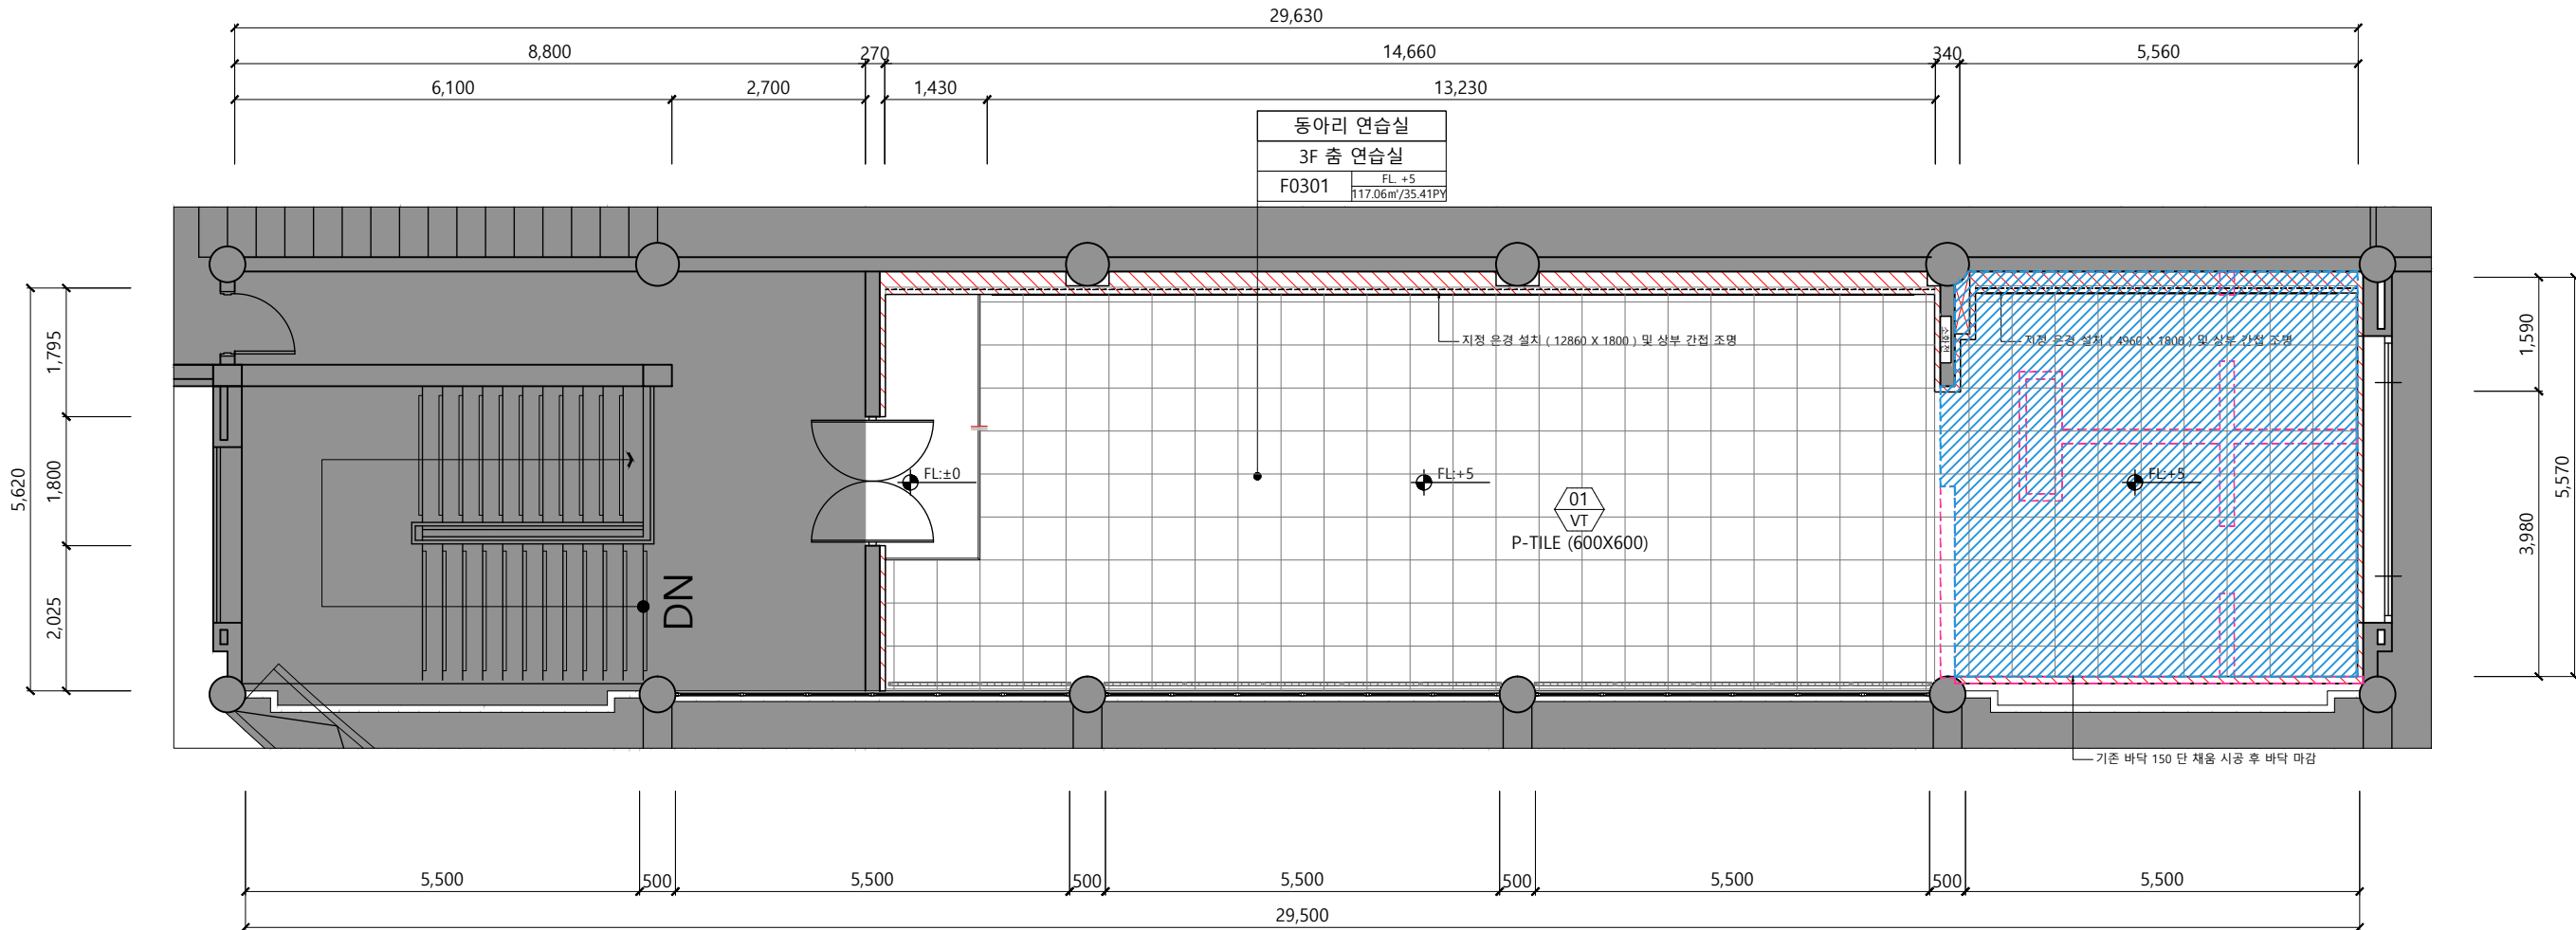

※ 건축 도면 기준으로 작성된 도면으로, 실제 현장과 차이가 있을 수 있습니다.
※ 현장 실측 진행 필수 입니다.


공사명
PROJECT TITLE



부천대학교
BUCHEON UNIVERSITY

부천대학교 한길체육관

NOTE

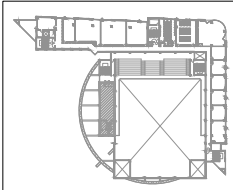

KEY MAP

- 신규 벽체
- 기존 벽체 유지
- 철거 벽체 위치

※ 현장 실측 확인 ※

6	
5	
4	
3	
2	
1	

DRAWN BY

CHECKED BY

APPROVED BY



8, Baekjegobun-ro 50-gil,
Songpa-gu, Seoul, Republic of Korea
T. 02) 472-0451 / F. 02) 472-0452

DRAWING NAME

한길체육관 3층
부분 천정도 (변경전)

SCALE 1/100

DATE 2026/06/26


PROJECT NO. 2026-06

DRAWING NO. P-205

SHEET NO. 023

■ LEGEND

SYM	NAME	EA
	LED 평판조명 (600X600)	10
	LED 4" 다운라이트	8
	스프링클러 (상향식)	5
	스프링클러 (측벽 수평형)	5
	에어컨 4-WAY	2

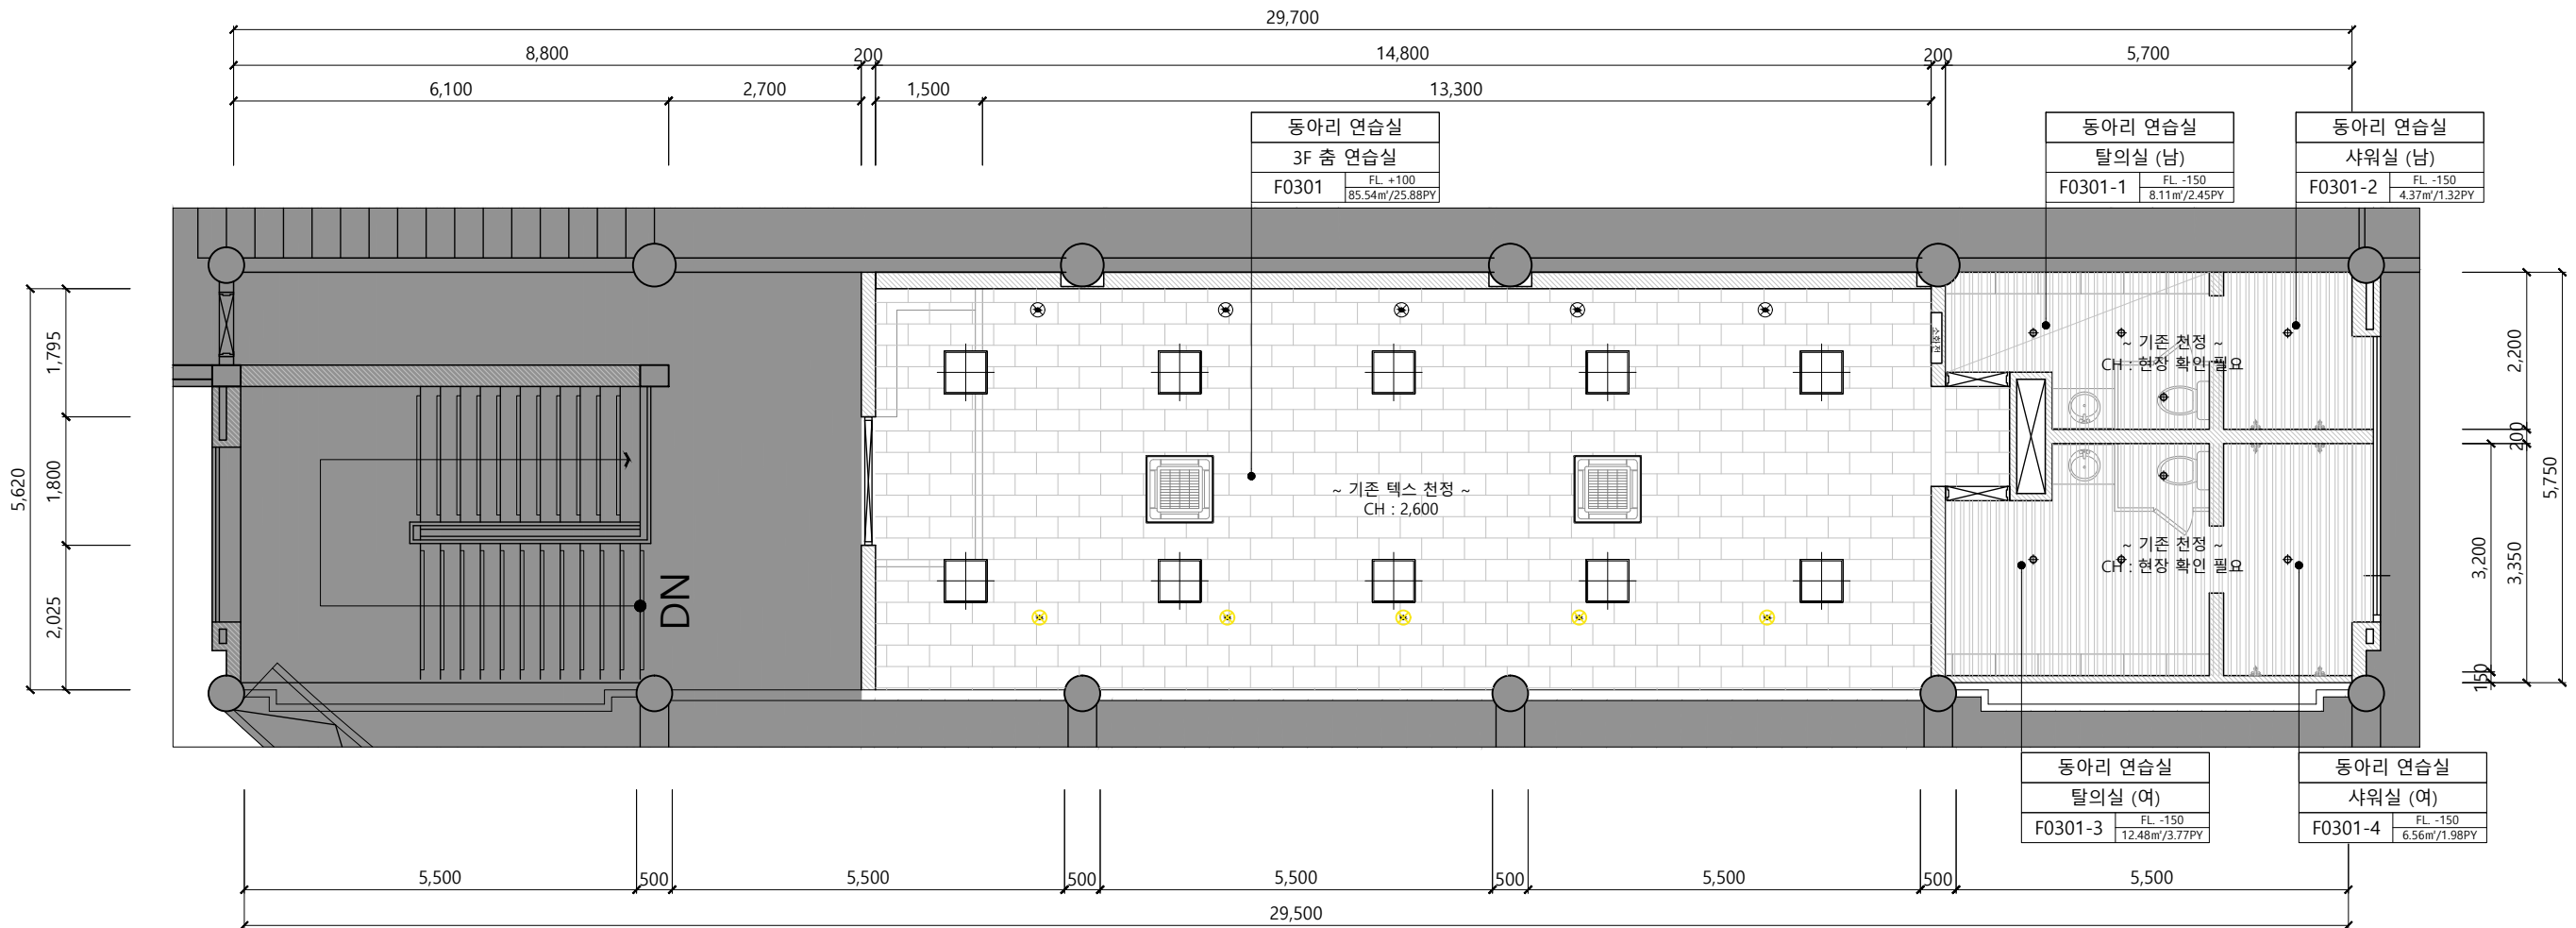

※ 건축 도면 기준으로 작성된 도면으로, 실제 현장과 차이가 있을 수 있습니다.
※ 현장 실측 진행 필수 입니다.


공사명
PROJECT TITLE



부천대학교
BUCHEON UNIVERSITY

부천대학교 한길체육관

NOTE

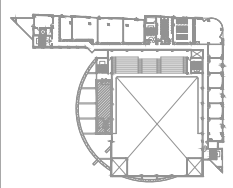

KEY MAP

- 신규 벽체
- 기존 벽체 유지
- 철거 벽체 위치

※ 현장 실측 확인 ※

6	
5	
4	
3	
2	
1	

DRAWN BY

CHECKED BY

APPROVED BY



8, Baekjegobun-ro 50-gil,
Songpa-gu, Seoul, Republic of Korea
T. 02) 472-0451 / F. 02) 472-0452

DRAWING NAME

한길체육관 3층
부분 천정도 (변경후)

SCALE

1/100

DATE

2026/06/26

PROJECT NO.


2026-06

DRAWING NO.

P-206

SHEET NO.

024

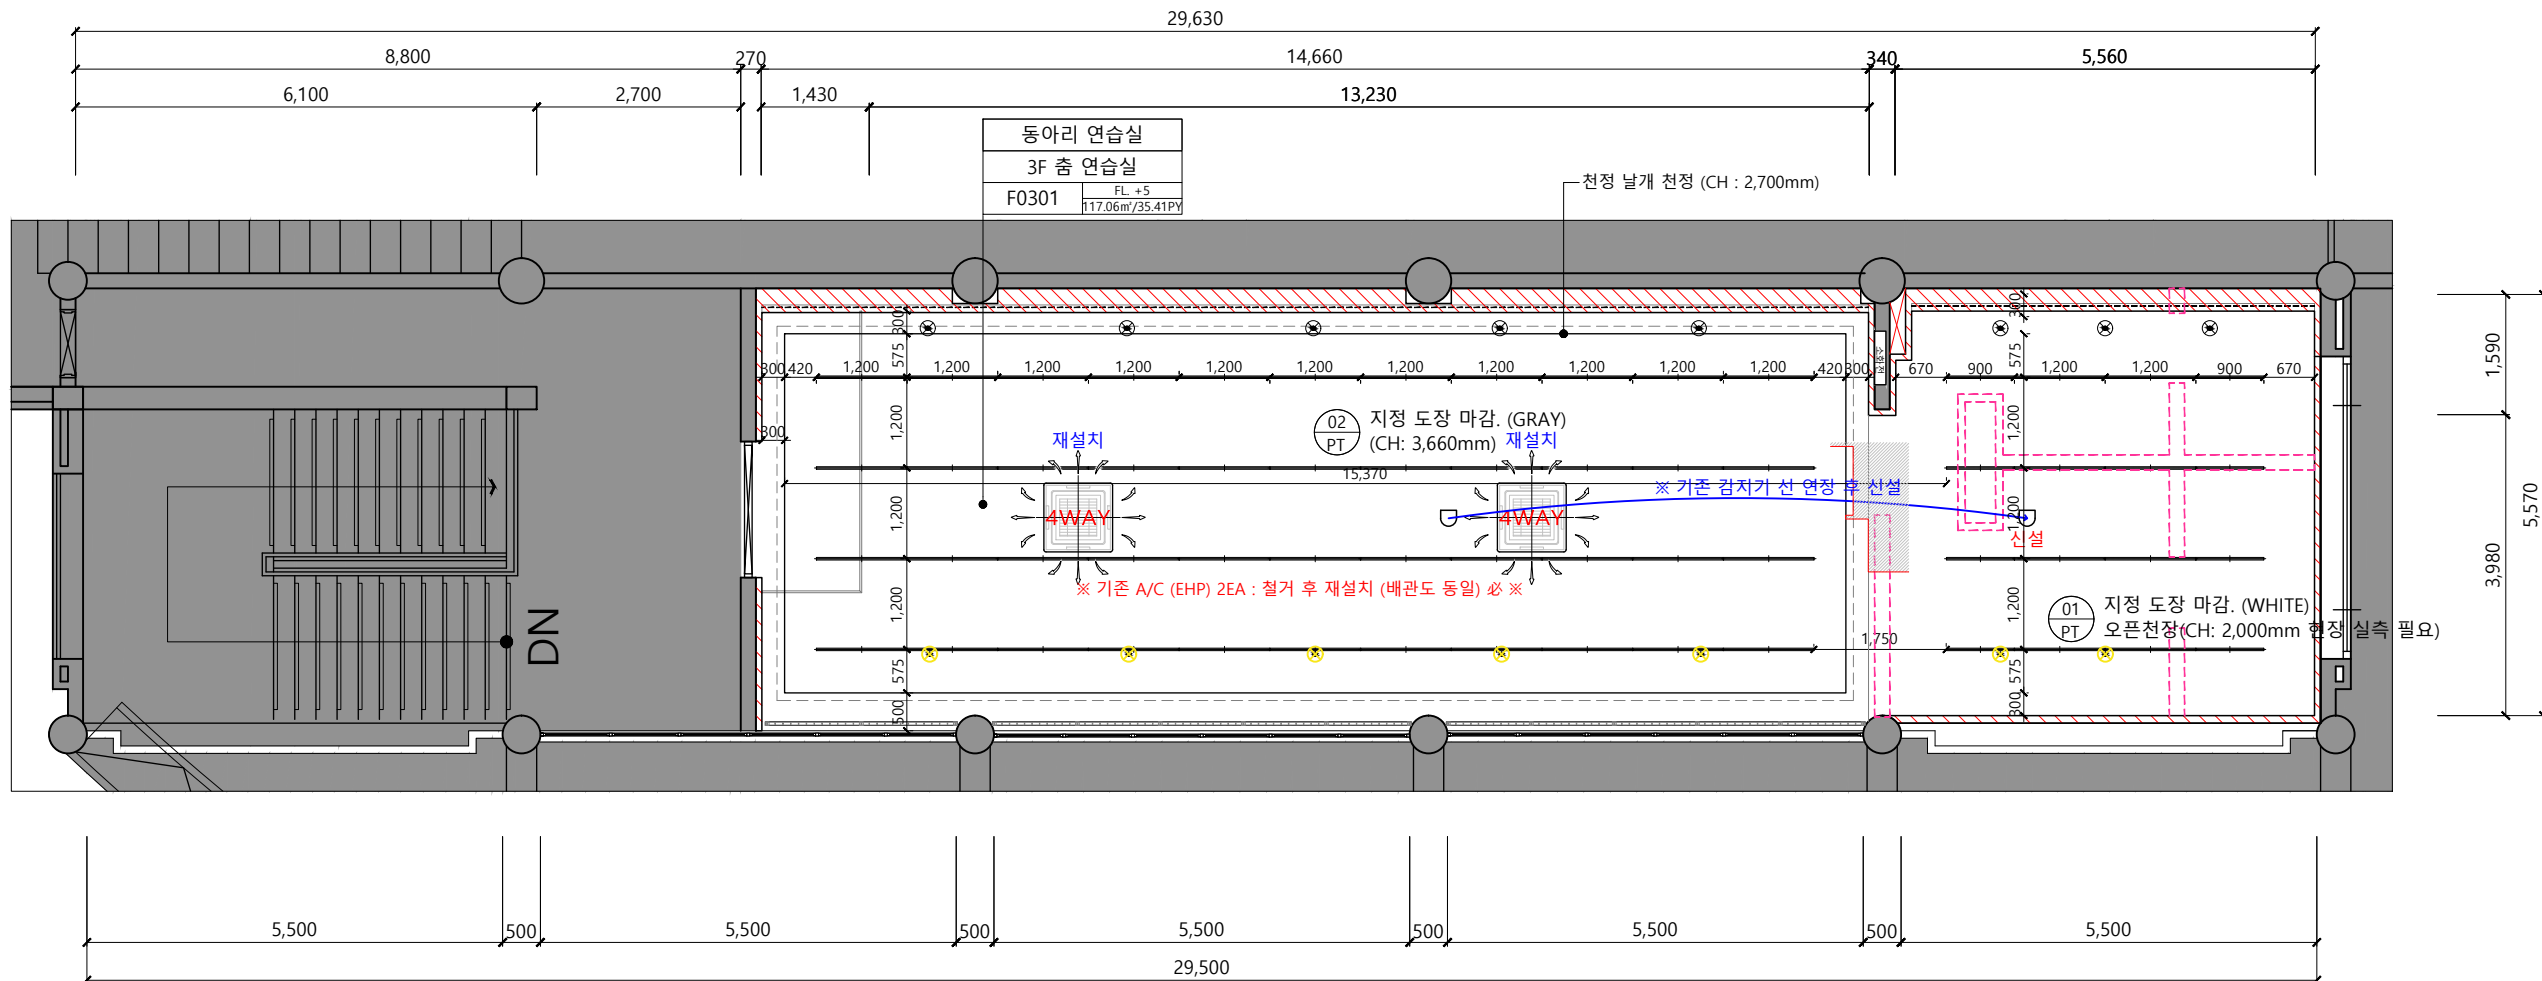

LEGEND

SYM	NAME	존치	이설	신설	EA
—	LED 라인조명 / 1200 (신설)	-	-	42	42
—	LED 라인조명 / 900 (신설)	-	-	8	8
⊙	스프링클러 (상향식)	5	-	3	8
⊙	스프링클러 (측벽 수평형)	5	-	3	8
□	에어컨 4-WAY	2	-	-	2

1

한길체육관 3층 _ 부분 천정도 (변경후)

SCALE

A3 : 1/100

※ 건축 도면 기준으로 작성된 도면으로, 실제 현장과 차이가 있을 수 있습니다.
※ 현장 실측 진행 필수 입니다.


공사명
PROJECT TITLE



부천대학교
BUCHEON UNIVERSITY

부천대학교 한길체육관

NOTE

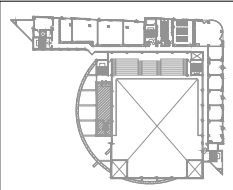

KEY MAP

- 신규 벽체
- 기존 벽체 유지

※ 현장 실측 확인 ※

6	
5	
4	
3	
2	
1	

DRAWN BY

CHECKED BY

APPROVED BY



8, Baekjegobun-ro 50-gil,
Songpa-gu, Seoul, Republic of Korea
T. 02) 472-0451 / F. 02) 472-0452

DRAWING NAME

한길체육관 3층
FINISH PLAN

SCALE

1/100

DATE

2026/06/26

PROJECT NO.


2026-06

DRAWING NO.

P-207

SHEET NO.

025

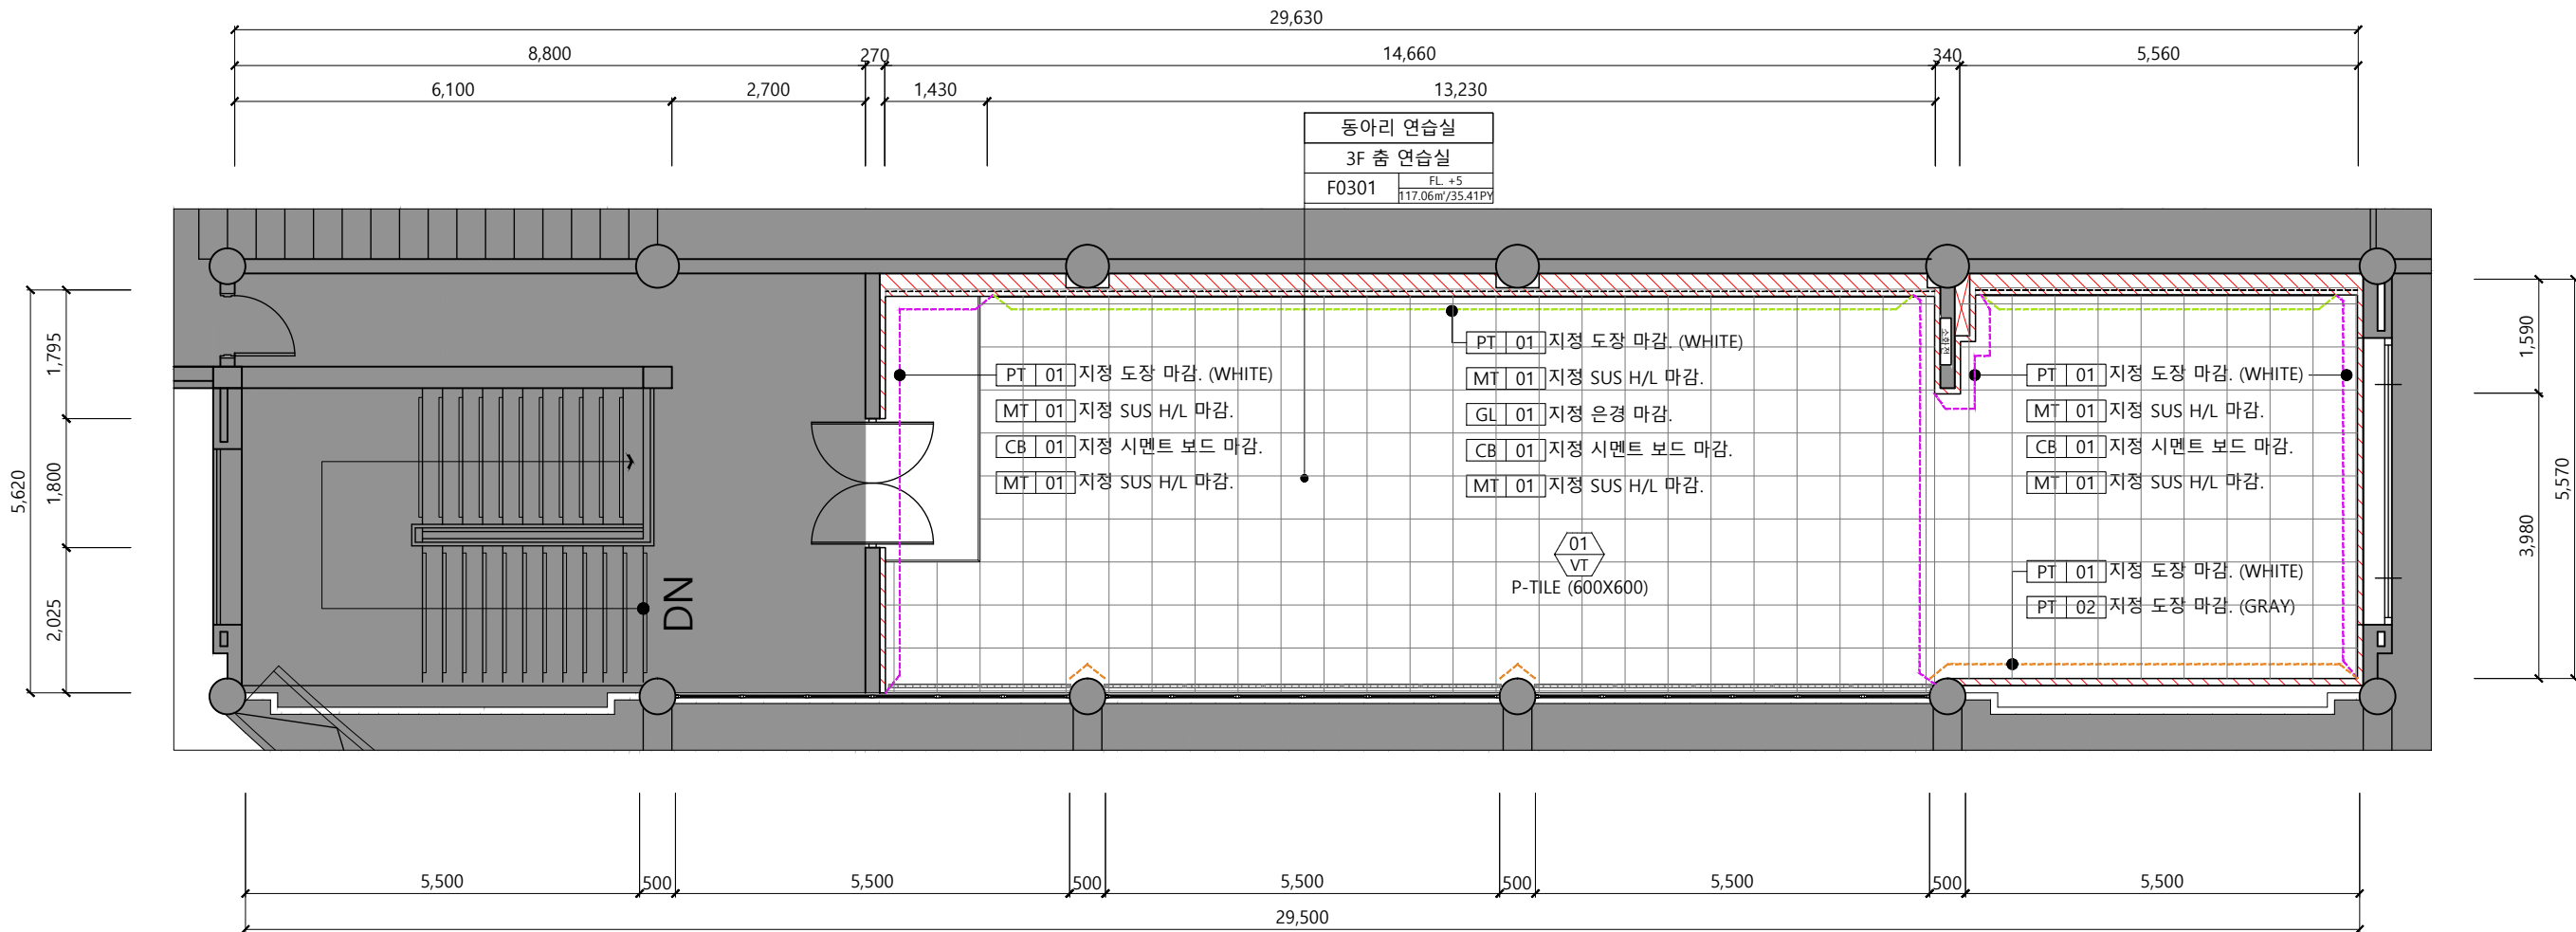

※ 건축 도면 기준으로 작성된 도면으로, 실제 현장과 차이가 있을 수 있습니다.
※ 현장 실측 진행 필수 입니다.


공사명
PROJECT TITLE



부천대학교
BUCHEON UNIVERSITY

부천대학교 한길체육관

NOTE

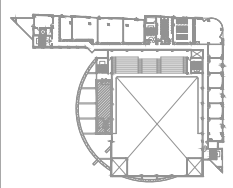

KEY MAP

- 신규 벽체
- 기존 벽체 유지

※ 현장 실측 확인 ※

6		
5		
4		
3		
2		
1		

DRAWN BY

CHECKED BY

APPROVED BY



8, Baekjegobun-ro 50-gil,
Songpa-gu, Seoul, Republic of Korea
T. 02) 472-0451 / F. 02) 472-0452

DRAWING NAME

한길체육관 3층
SYMBOL PLAN


SCALE 1/100

DATE 2026/06/26

PROJECT NO. 2026-06

DRAWING NO. P-208

SHEET NO. 026

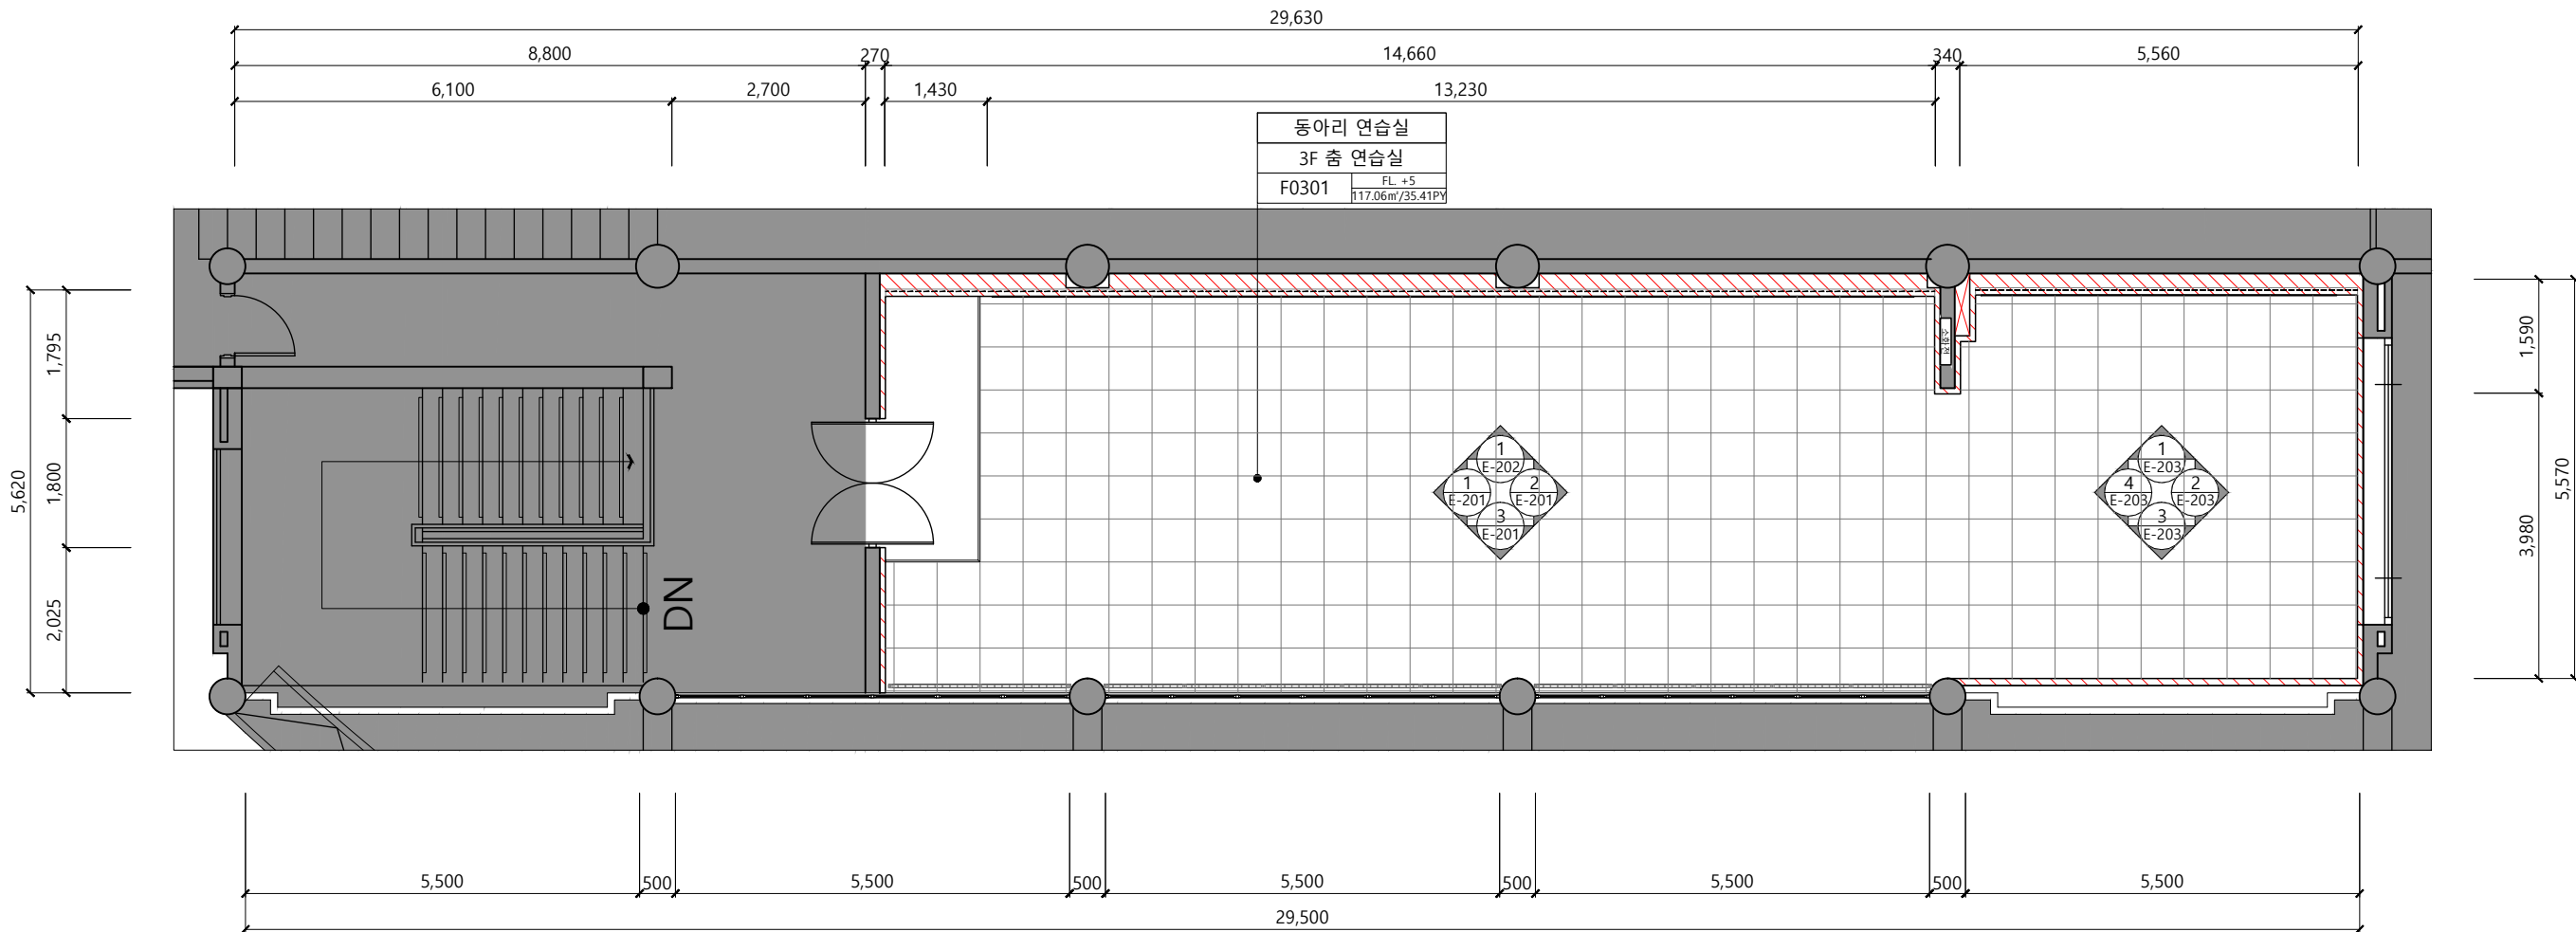

※ 건축 도면 기준으로 작성된 도면으로, 실제 현장과 차이가 있을 수 있습니다.
※ 현장 실측 진행 필수 입니다.


공사명
PROJECT TITLE



부천대학교
BUCHEON UNIVERSITY

부천대학교 한길체육관

NOTE

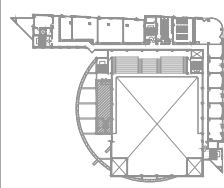

KEY MAP

신규 벽체

기존 벽체 유지

※ 현장 실측 확인 ※

6
5
4
3
2
1

DRAWN BY

CHECKED BY

APPROVED BY



8, Baekjegobun-ro 50-gil,
Songpa-gu, Seoul, Republic of Korea
T. 02) 472-0451 / F. 02) 472-0452

DRAWING NAME

한길체육관 3층
전열도


SCALE 1/100

DATE 2026/06/26

PROJECT NO. 2026-06


DRAWING NO. P-209

SHEET NO. 027

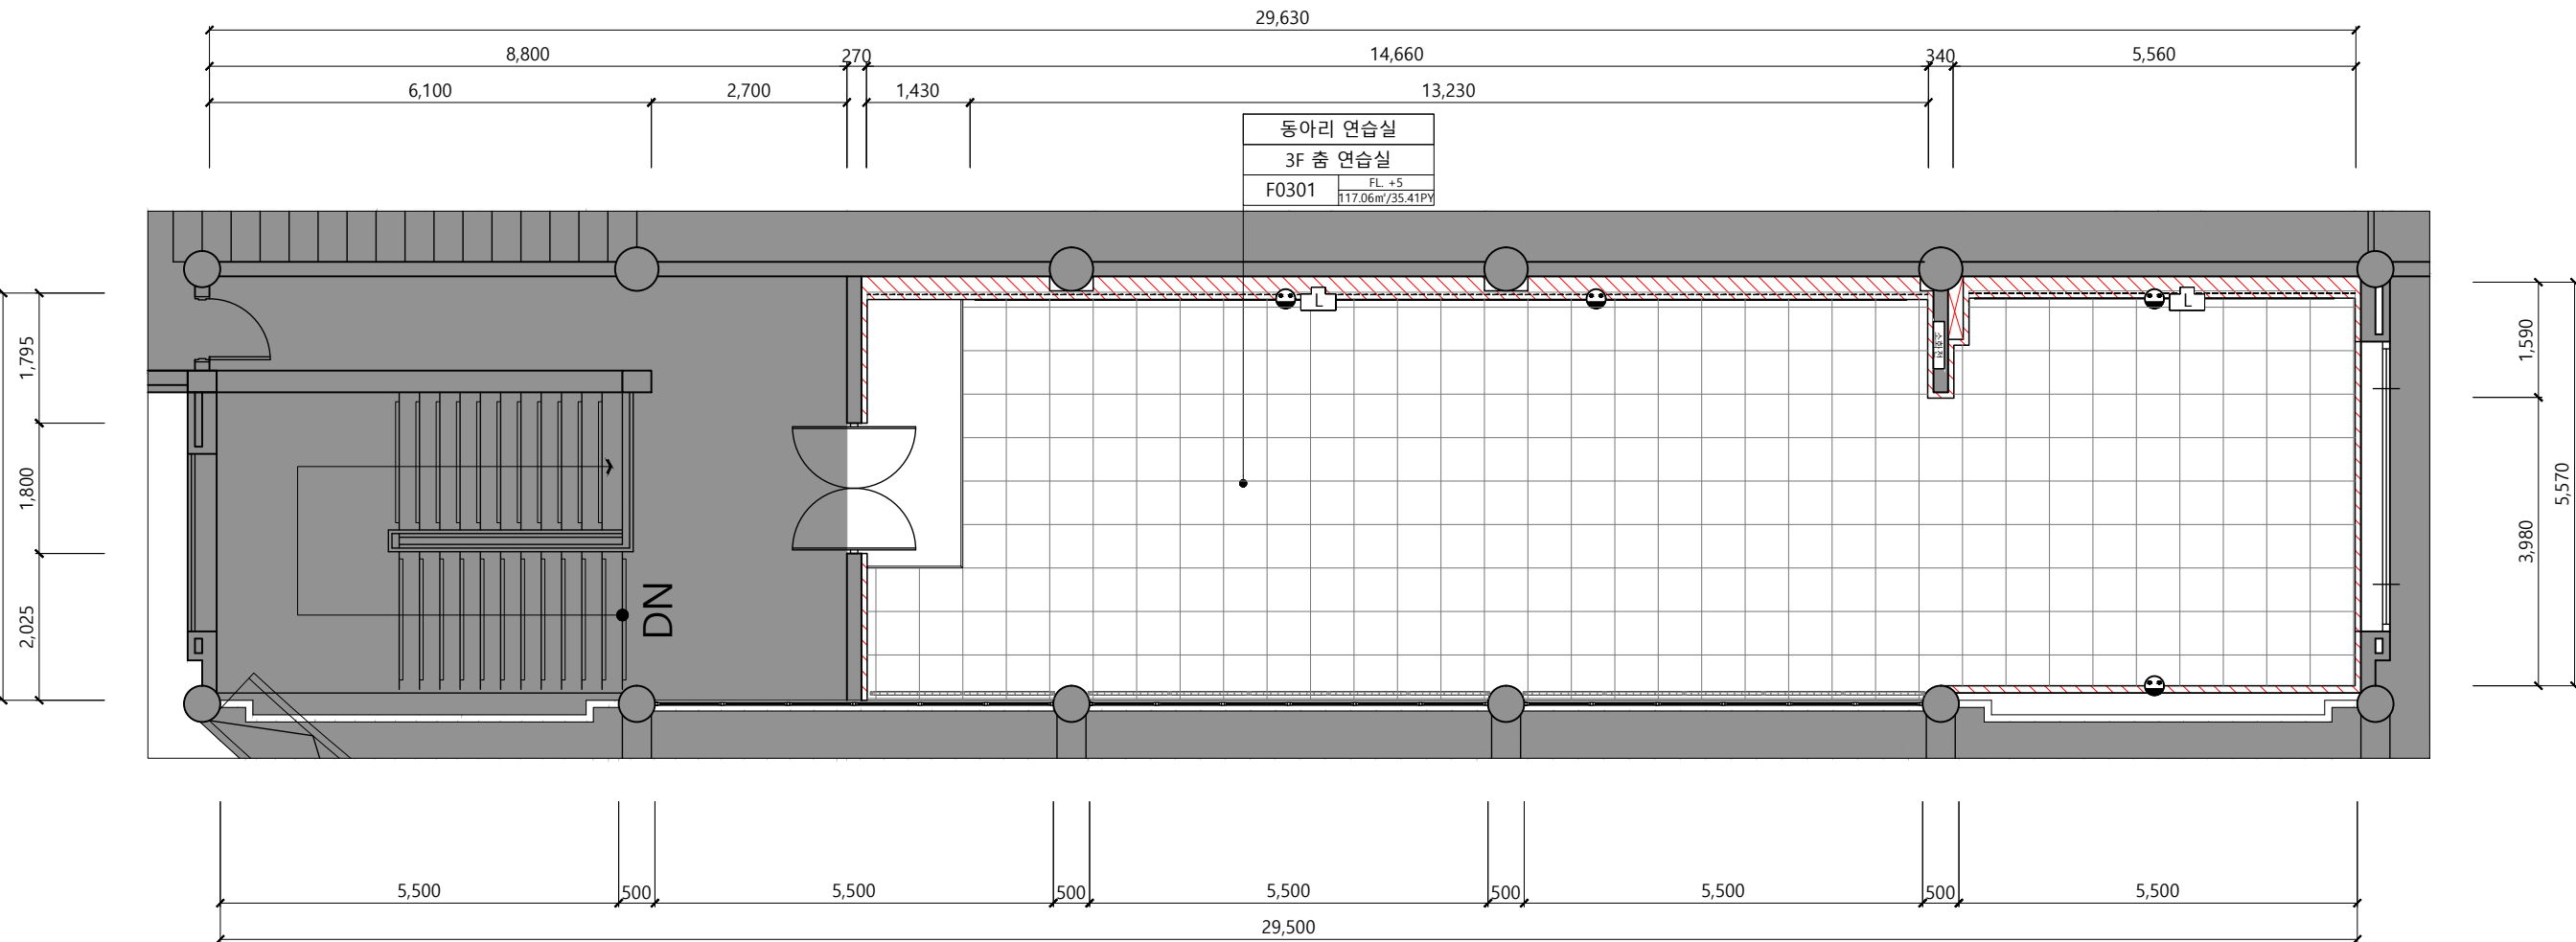


LEGEND


SYM	NAME	EA
⊙	전열 콘센트 2구	4
L	LAN 선 코드	2

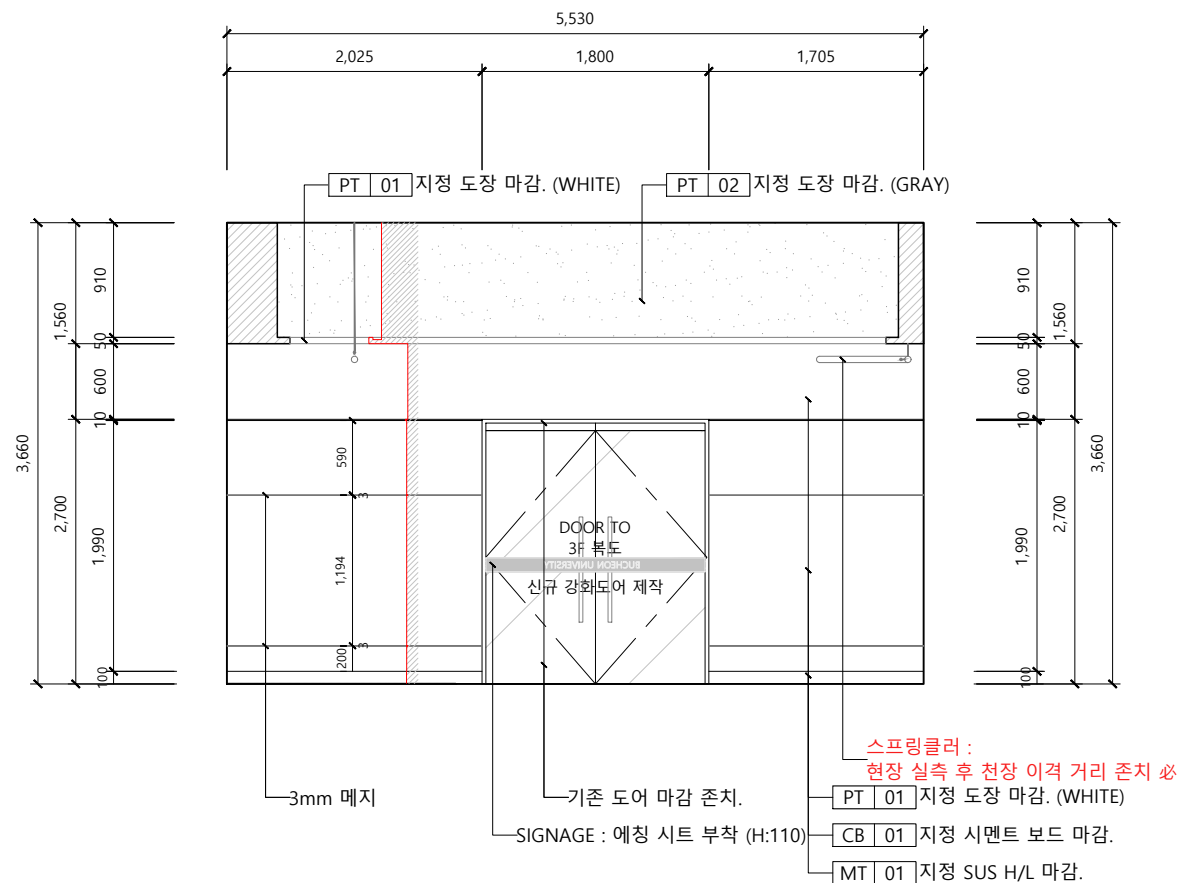


1 한길체육관 3층 _ 입면도 01 [F0301]

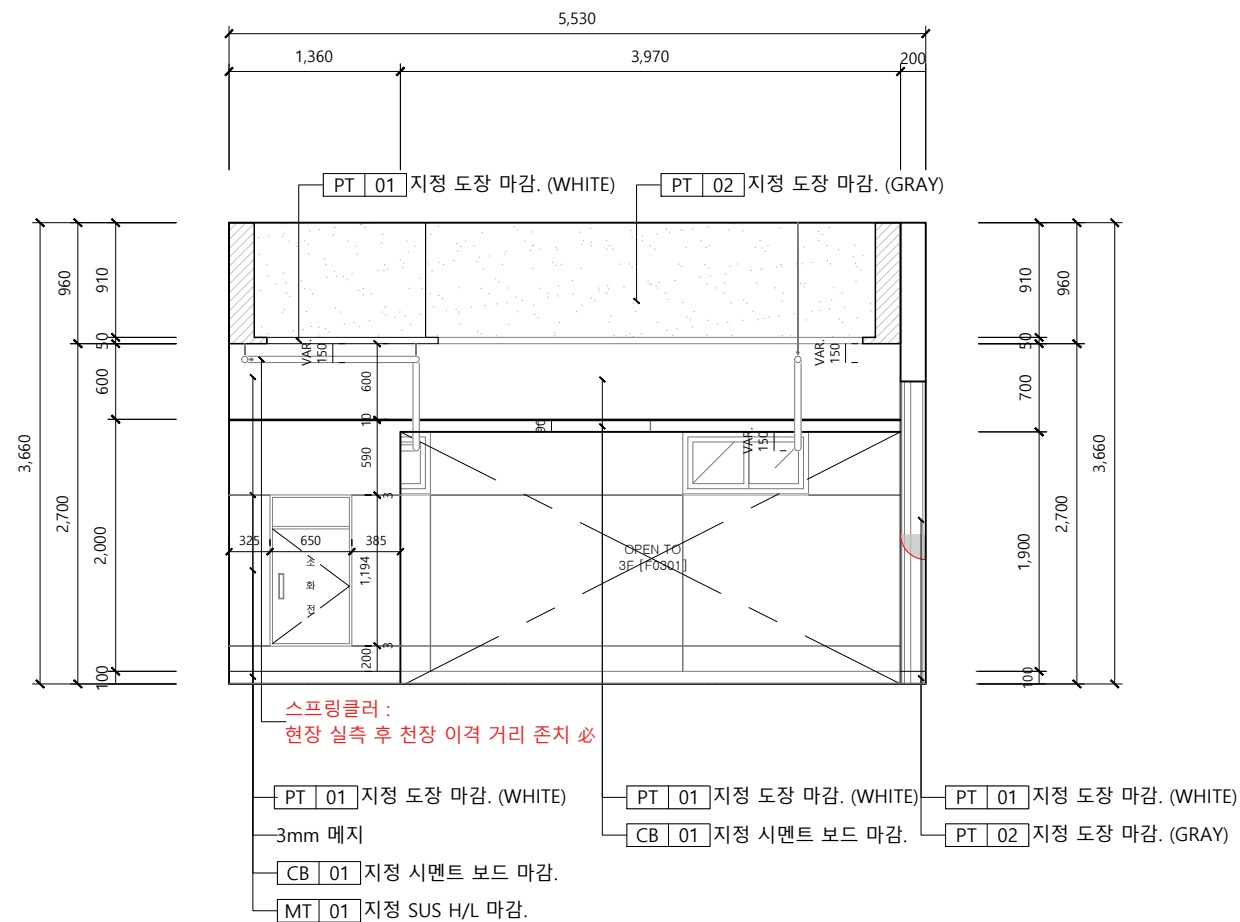SCALE
A3 : 1/60

2 한길체육관 3층 _ 입면도 02 [F0301]

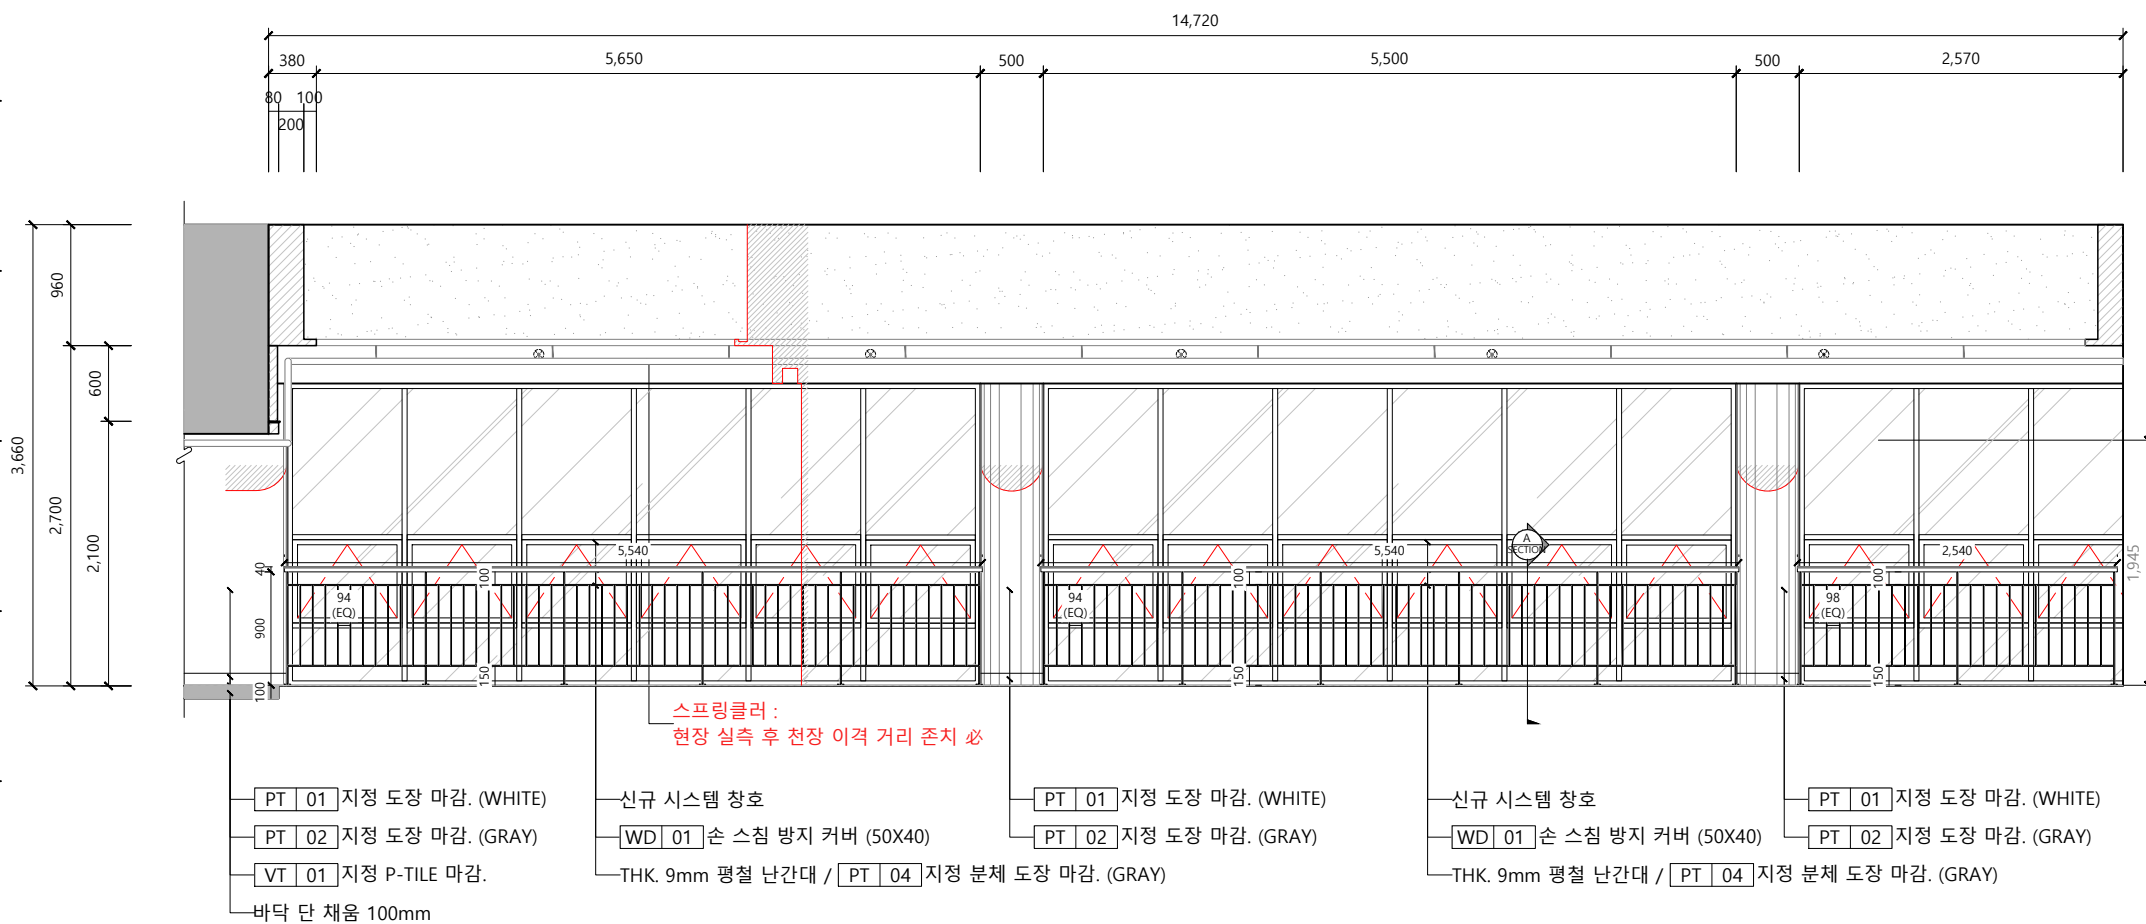SCALE
A3 : 1/60

3 한길체육관 3층 _ 입면도 03 [F0301]

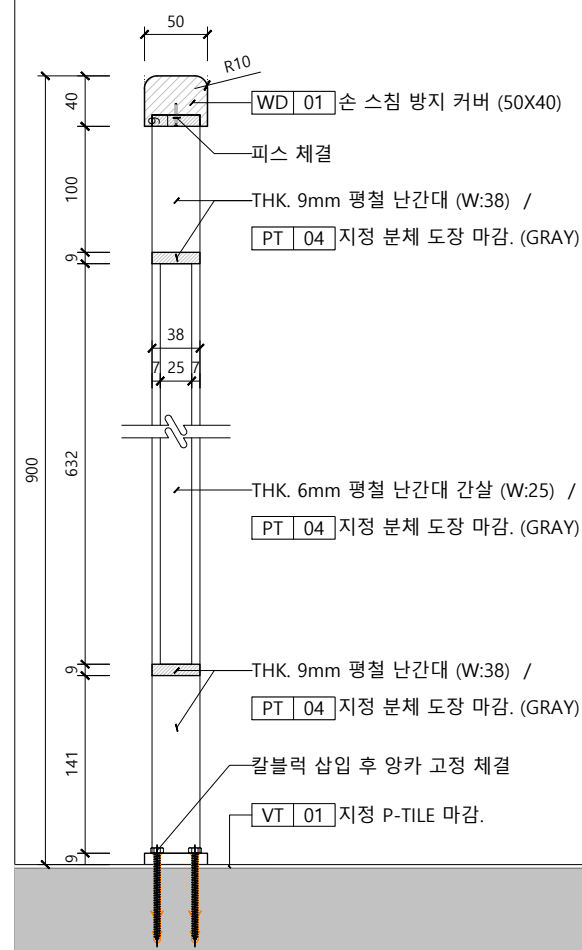SCALE
A3 : 1/60

4 SECTION A

※ 현장 실측 확인 必 ※

△	
△	
△	
△	
△	
△	

DRAWN BY

CHECKED BY

APPROVED BY

8, Baekjegobun-ro 50-gil,
Songpa-gu, Seoul, Republic of Korea
T. 02) 472-0451 / F. 02) 472-0452

DRAWING NAME

한길체육관 3층
입면도 01 [F0301]

SCALE

1/60

DATE

2026/06/26

PROJECT NO.





2026-06

DRAWING NO.

E-201

SHEET NO.


028

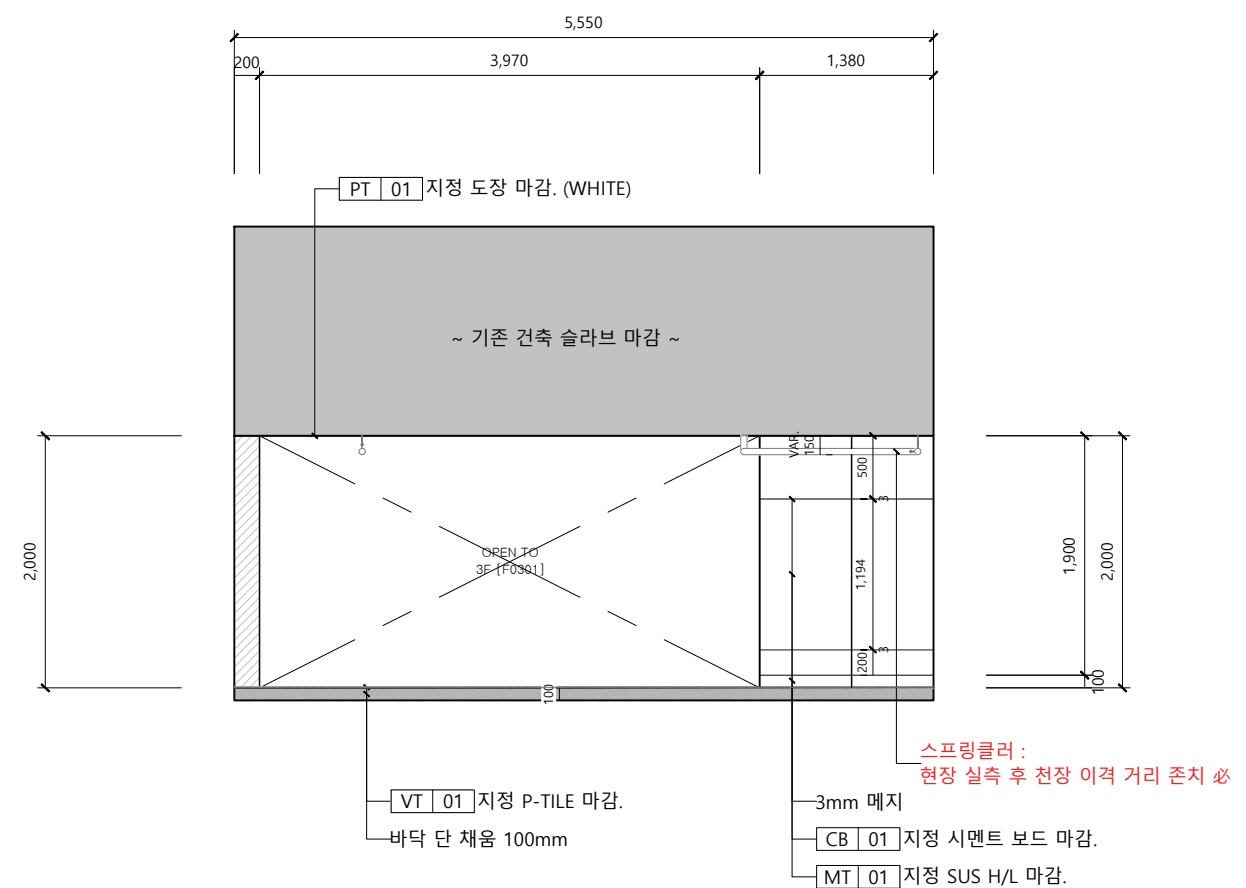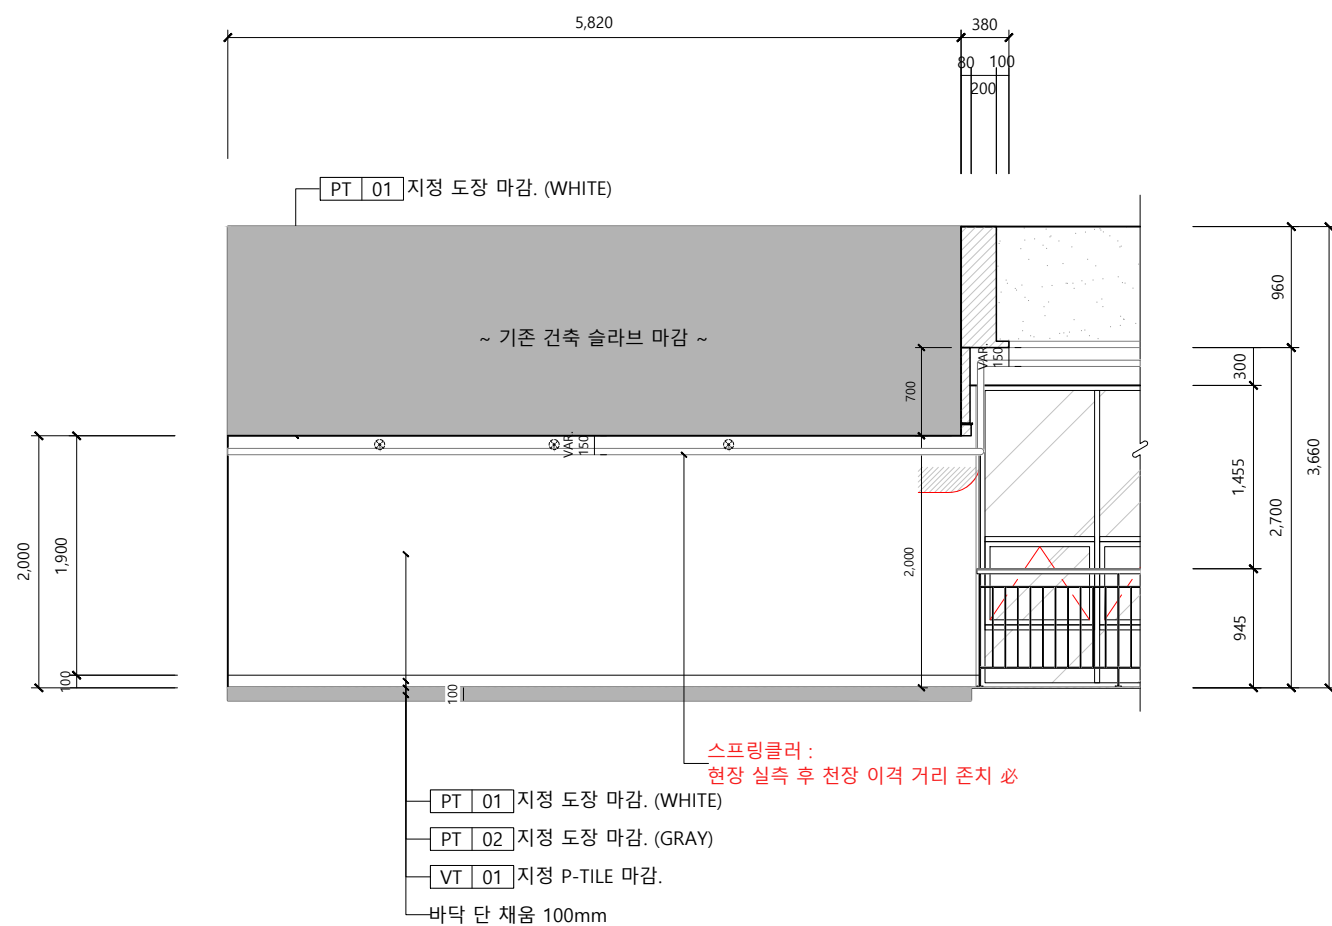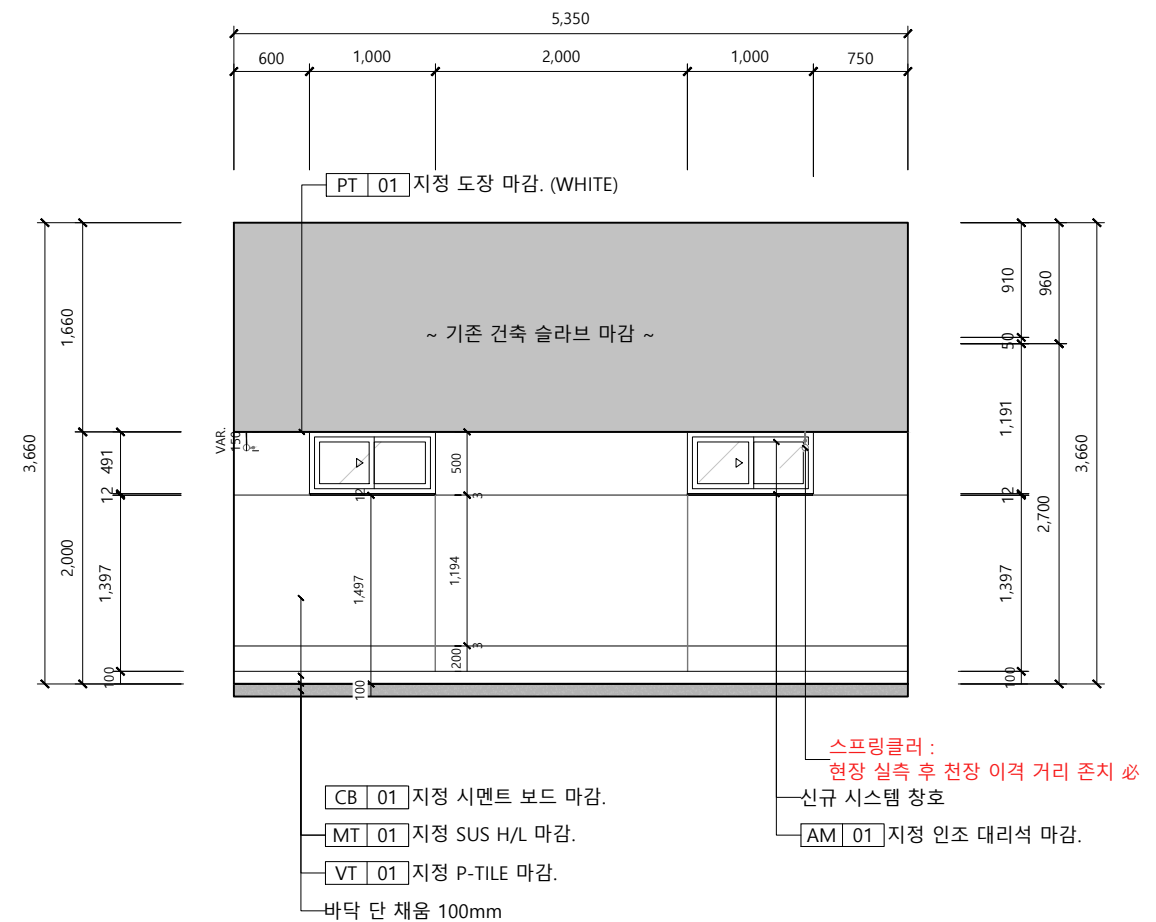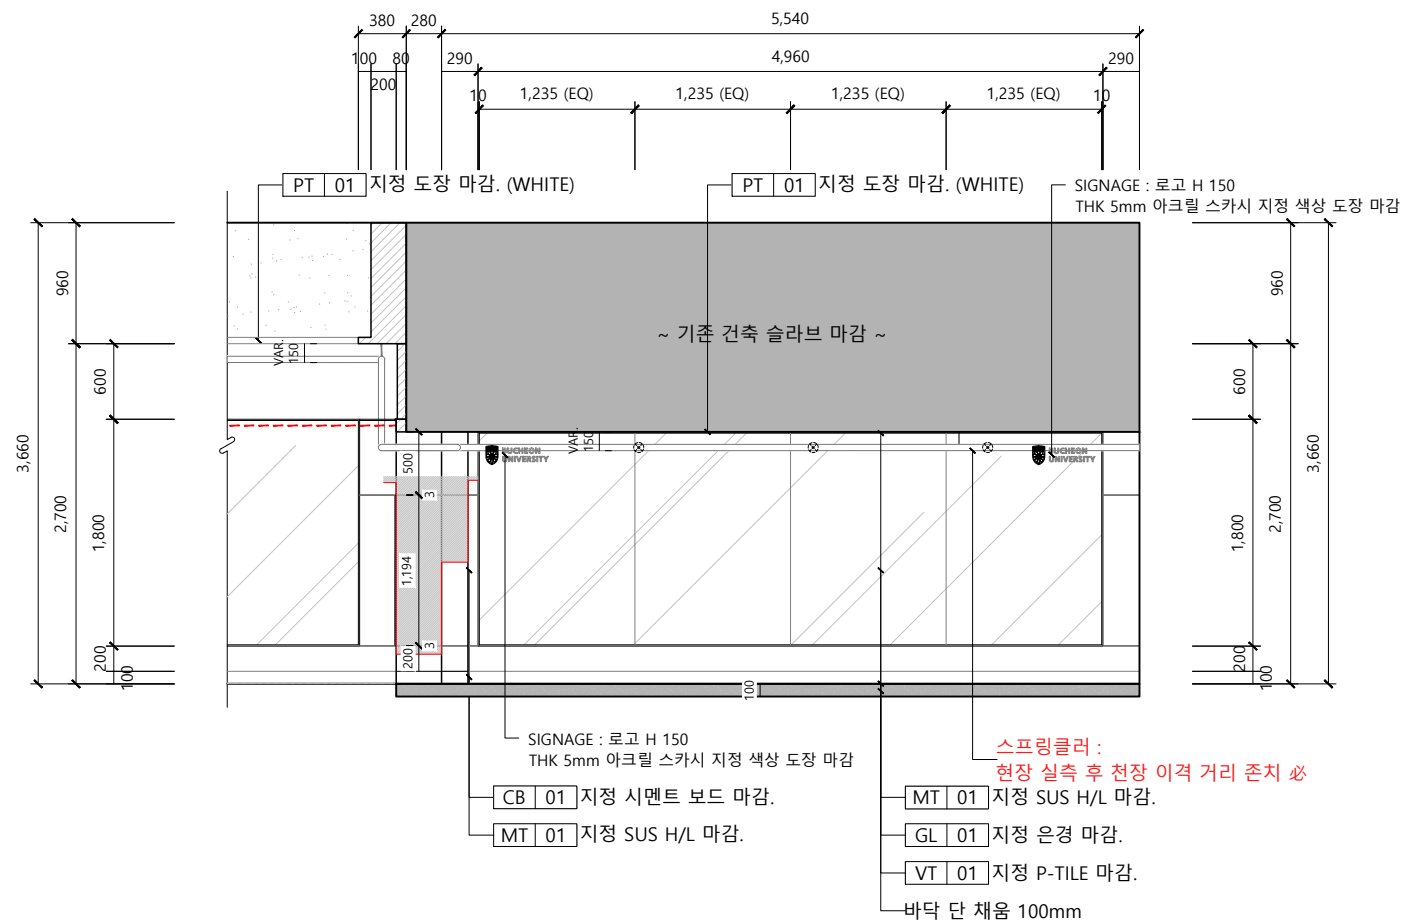

6		
5		
4		
3		
2		
1		



※ 건축 도면 기준으로 작성된 도면으로, 실제 현장과 차이가 있을 수 있습니다.
※ 현장 실측 진행 필수 입니다.

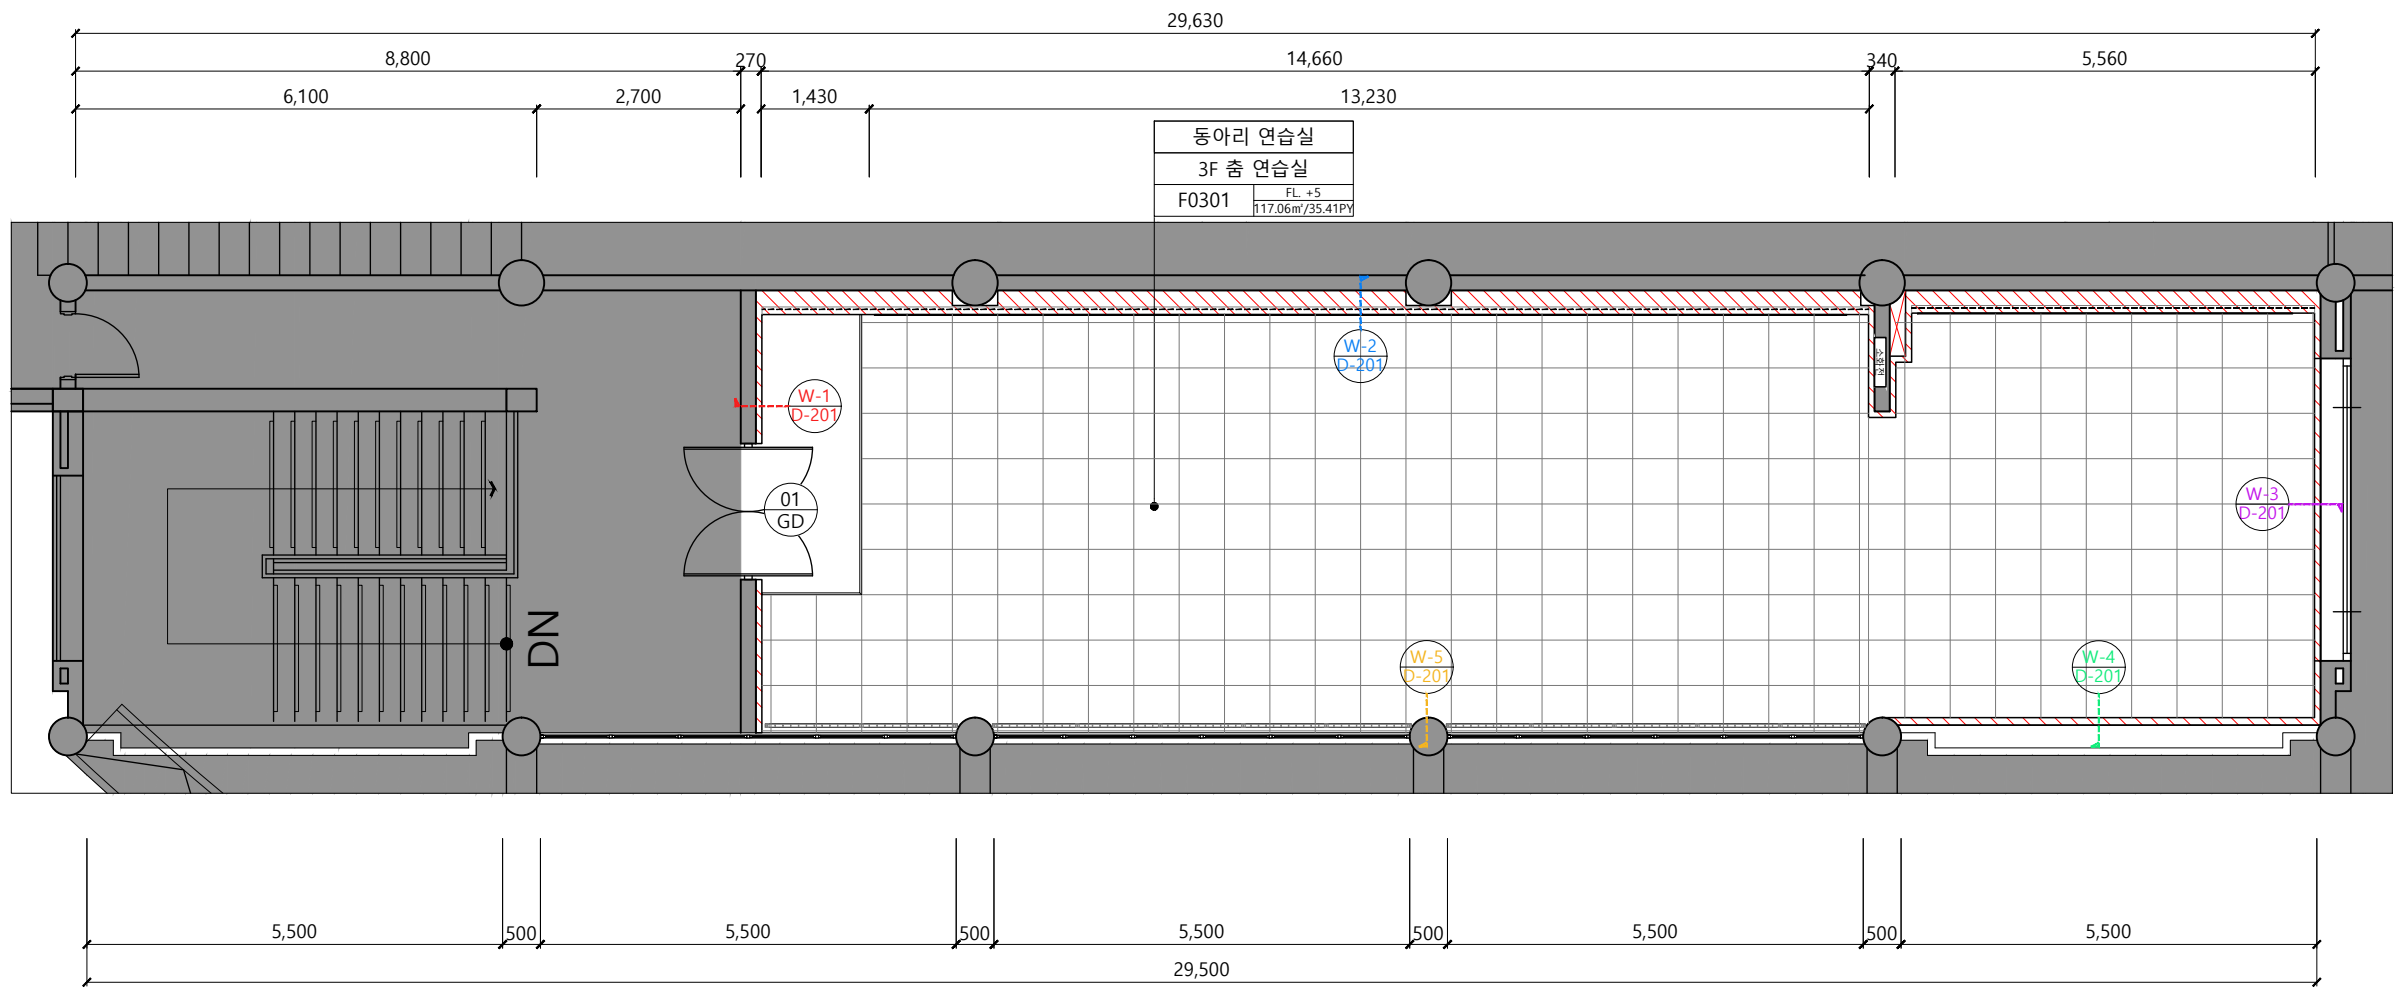

NOTE

KEY MAP

신규 벽체
기존 벽체 유지

※ 현장 실측 확인 ※

6		
5		
4		
3		
2		
1		

DRAWN BY

CHECKED BY


APPROVED BY

on design

8, Baekjegobun-ro 50-gil,
Songpa-gu, Seoul, Republic of Korea
T. 02) 472-0451 / F. 02) 472-0452

DRAWING NAME	한길체육관 3층 DETAIL SYMBOL PLAN
SCALE	1/100
DATE	2026/06/26
PROJECT NO.	2026-06
DRAWING NO.	D-201
SHEET NO.	031

**한 쪽문 개폐 시, 800mm 이상 확보 必

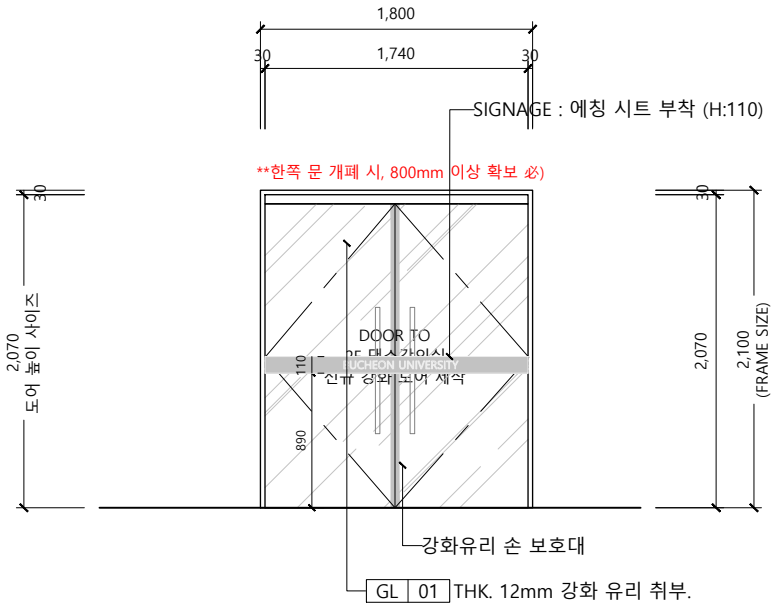

01 GD	AREA	ENTRY MAIN DOOR	QTY	1 EA		AREA	-	QTY	- EA		AREA	-	QTY	- EA
SIZE	DOOR	W 1,740 X H 2,050			SIZE	DOOR	-			SIZE	DOOR	-		
	FRAME	W 1,820 X H 2,090				FRAME	-				FRAME	-		
FINISH	DOOR	GL-01 THK. 12mm TEMPERED CLEAR GLASS(양개도어)			FINISH	DOOR	-			FINISH	DOOR	-		
	FRAME	SUS H/L				FRAME	-				FRAME	-		
HARDWARE		-			HARDWARE		-			HARDWARE		-		

공사명
PROJECT TITLE



부천대학교
BUCHEON UNIVERSITY

부천대학교 한길체육관

NOTE

※ 현장 실측 확인 必 ※

△6		
△5		
△4		
△3		
△2		
△1		

DRAWN BY

CHECKED BY

APPROVED BY



8, Baekjegobun-ro 50-gil,
Songpa-gu, Seoul, Republic of Korea
T. 02) 472-0451 / F. 02) 472-0452

DRAWING NAME

한길체육관 3층
DOOR SCHEDULE

SCALE

1/50

DATE

2026/07/08

PROJECT NO.

2026-06

DRAWING NO.

DS-201

SHEET NO.

033

1

DOOR SCHEDULE

S C A L E

A3 : 1/50