



※ 현재 레이아웃은 실측, 협의과정에 따라 달라질 수 있습니다.
실공사시 실측 필요

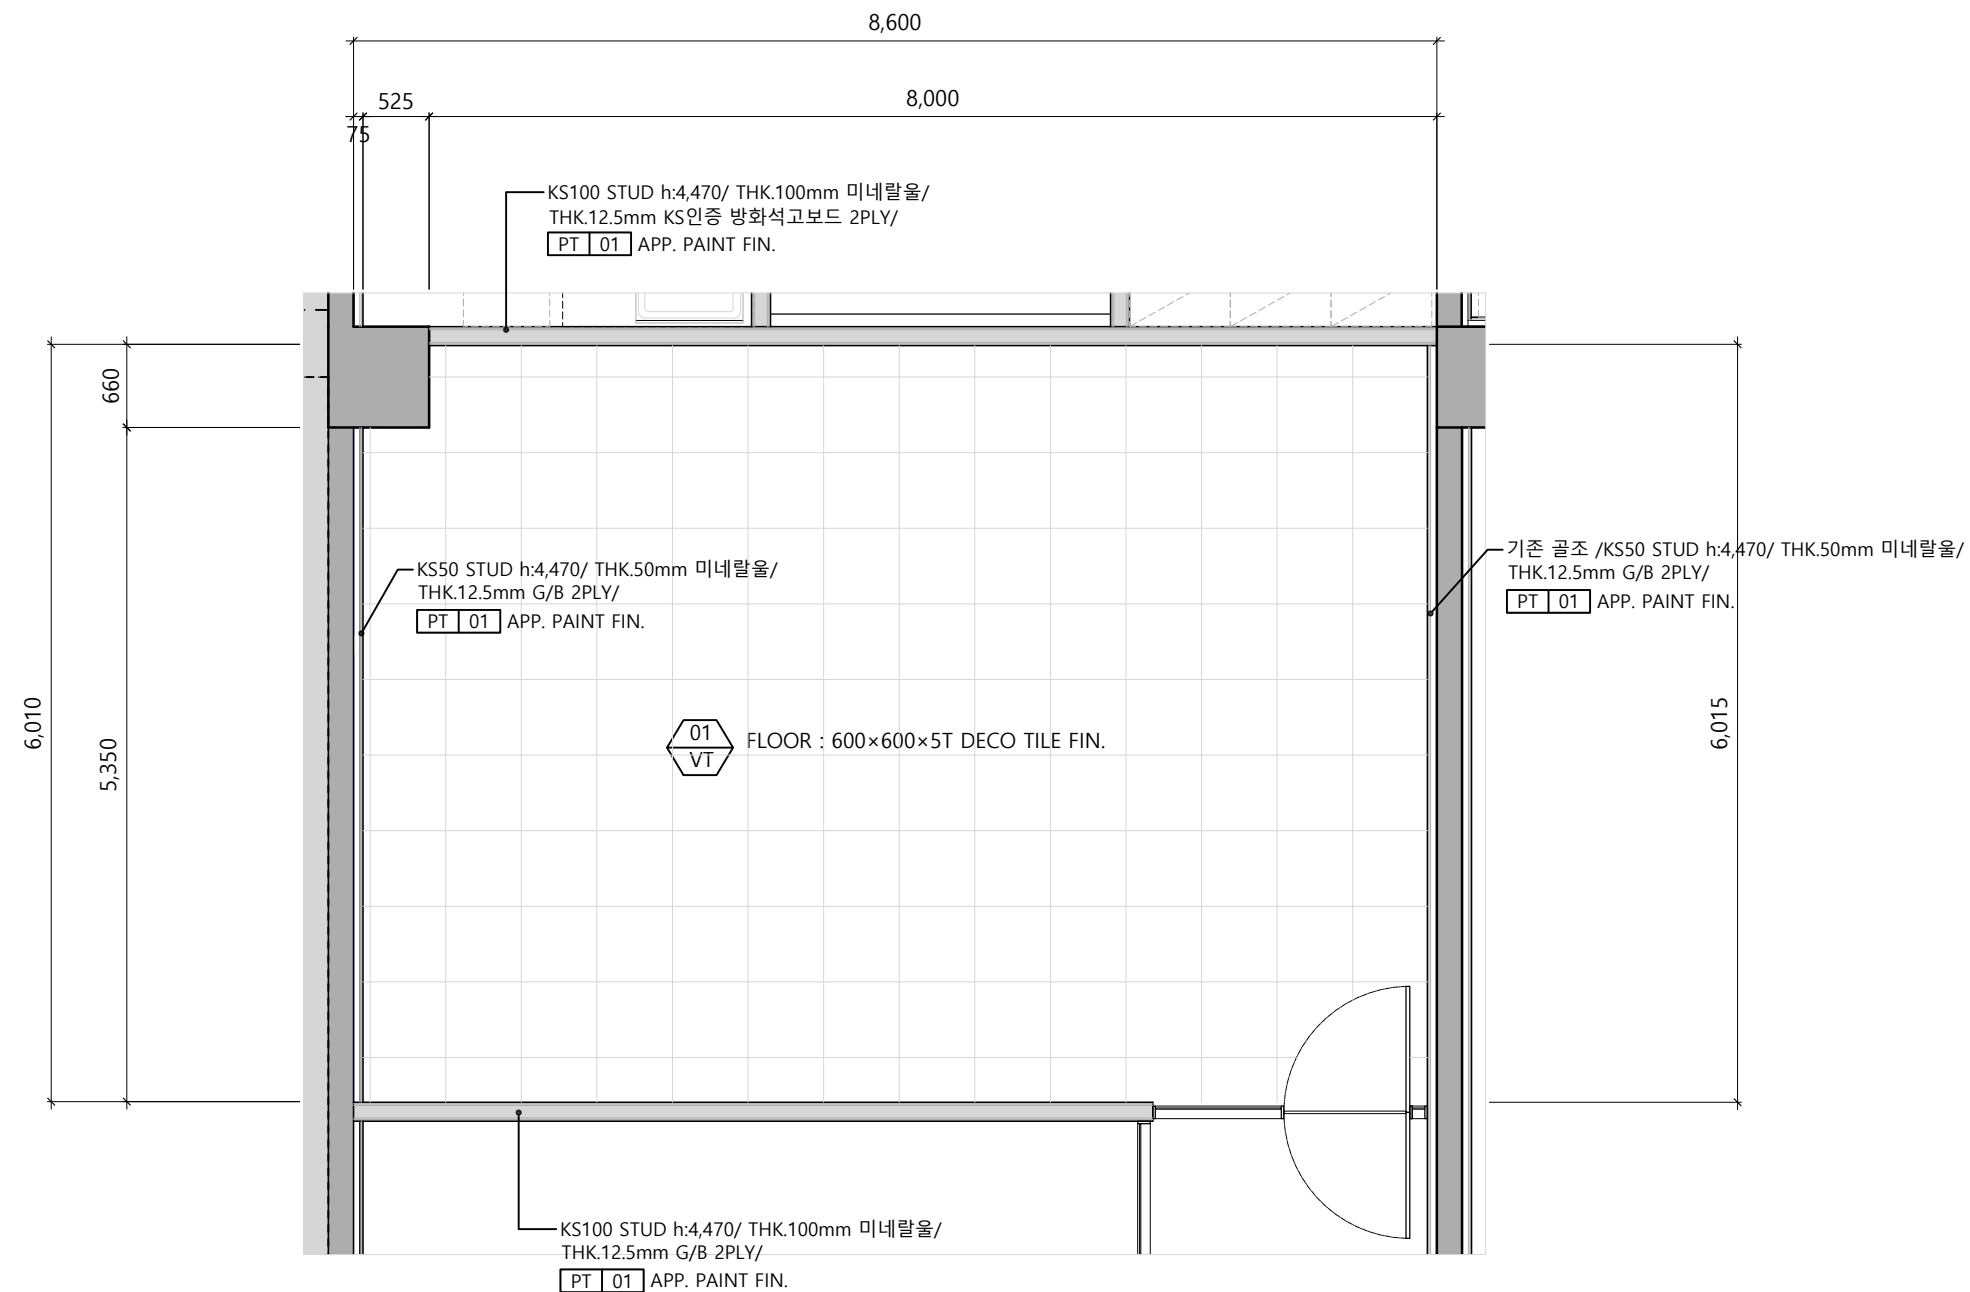

FLOOR PLAN -

	PROJECT TITLE 부천대학교 밀레니엄관 지하1층	DRAWING TITLE 부분확대평면도 - 학연회실	REVISIONS	DESIGN	ARCHTECTURAL BY:	DRAWN BY:	SCALE: 1/60 2026 . 05 . 28	DRAWING NO: P-102	SHEET NO: 026
					ELECTRICAL BY:	CHECKED BY:			
					MECHANICAL BY:	APPROVED BY:			

※ 현재 레이아웃은 실측, 협의과정에 따라 달라질 수 있습니다.
실공사시 실측 필요


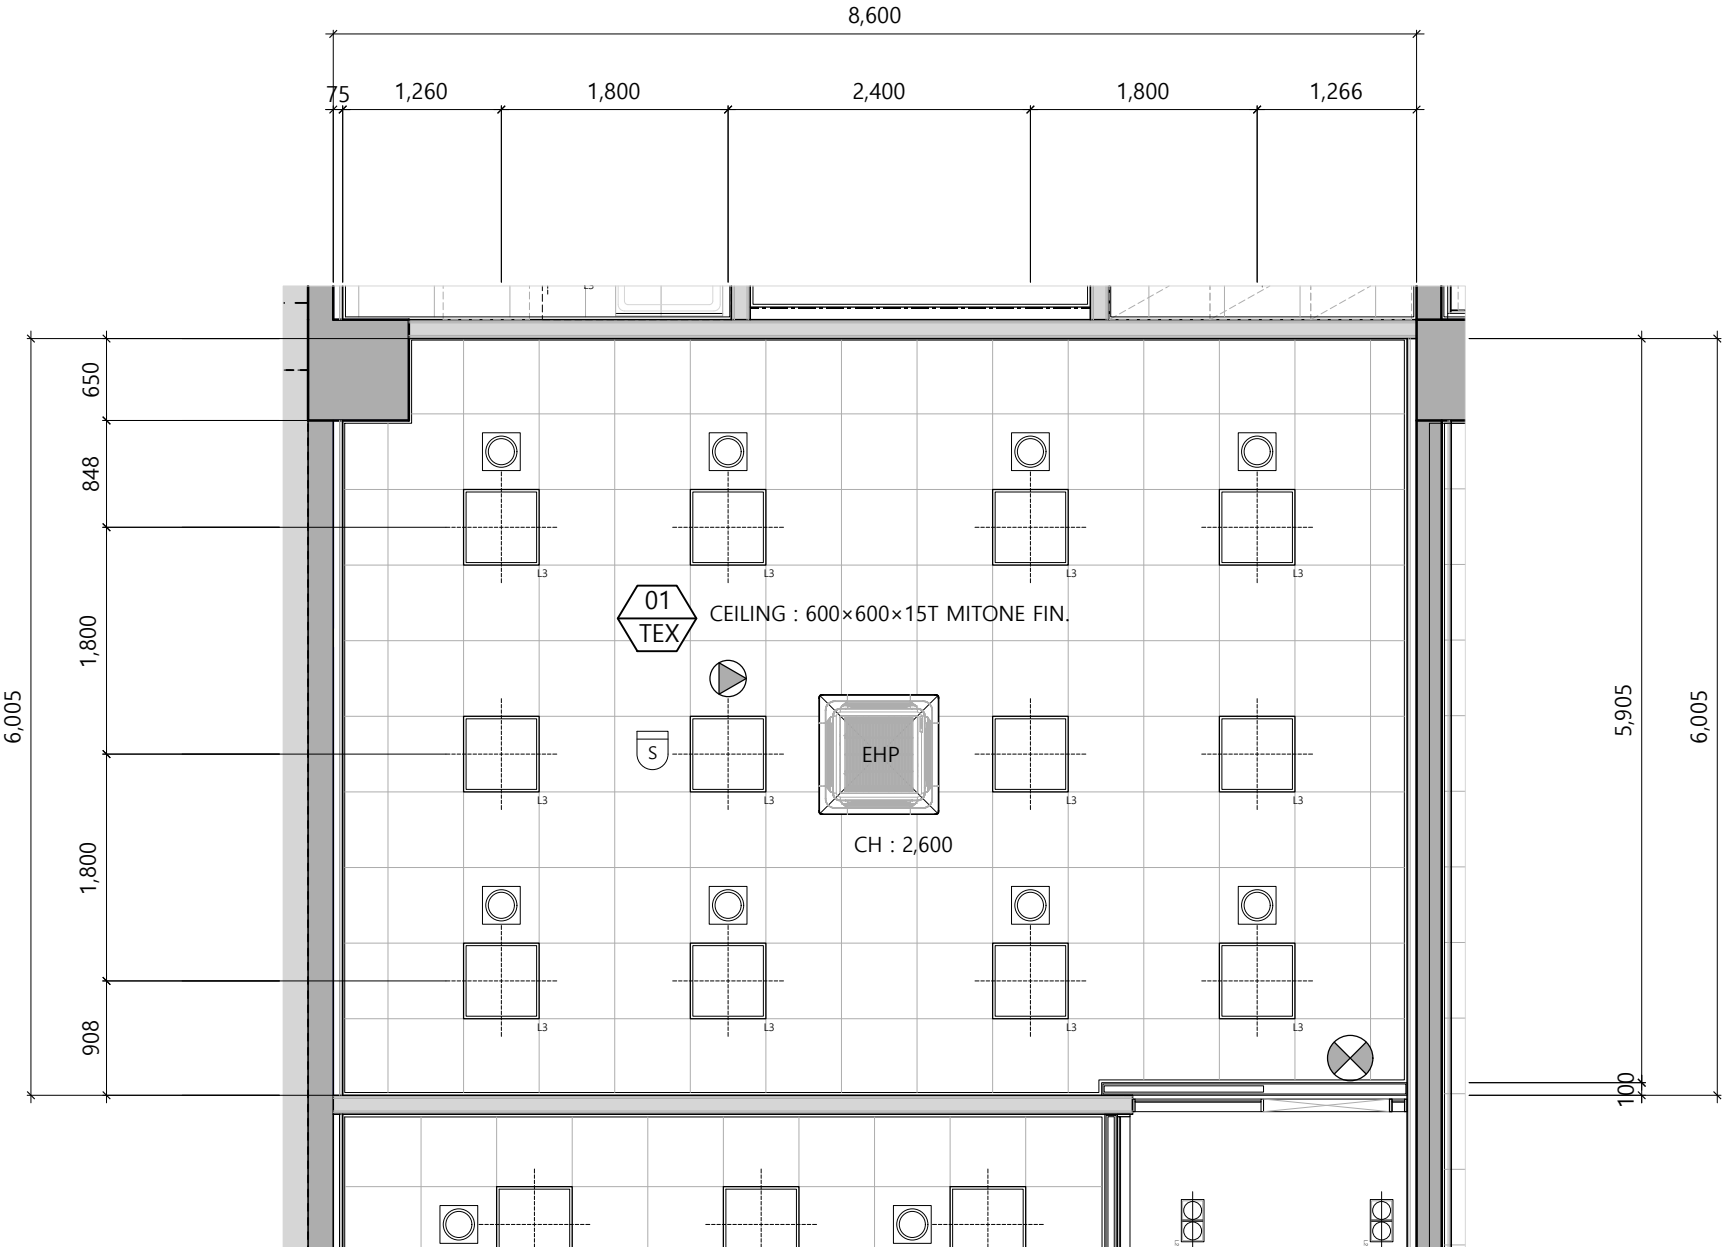


LEGEND		
SYM	NAME	EA
☐	LED 평판조명 (LED 50W 5700k)	12
⊗	피난유도등	1
■	천정형 냉난방기 -4WAY	1
⊞	감지기	1
●	스피커	1
⊞	사각 디퓨저	8

01


FLOOR PLAN -

	PROJECT TITLE 부천대학교 밀레니엄관 지하1층	DRAWING TITLE 부분확대전정도 - 학연회실	REVISIONS	DESIGN	ARCHTECTURAL BY:	DRAWN BY:	SCALE: 1/60	DRAWING NO: P-103	SHEET NO: 027
					ELECTRICAL BY:	CHECKED BY:			
					MECHANICAL BY:	APPROVED BY:			

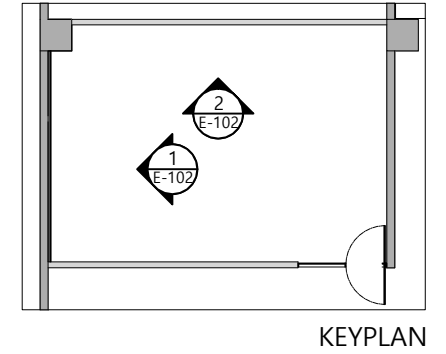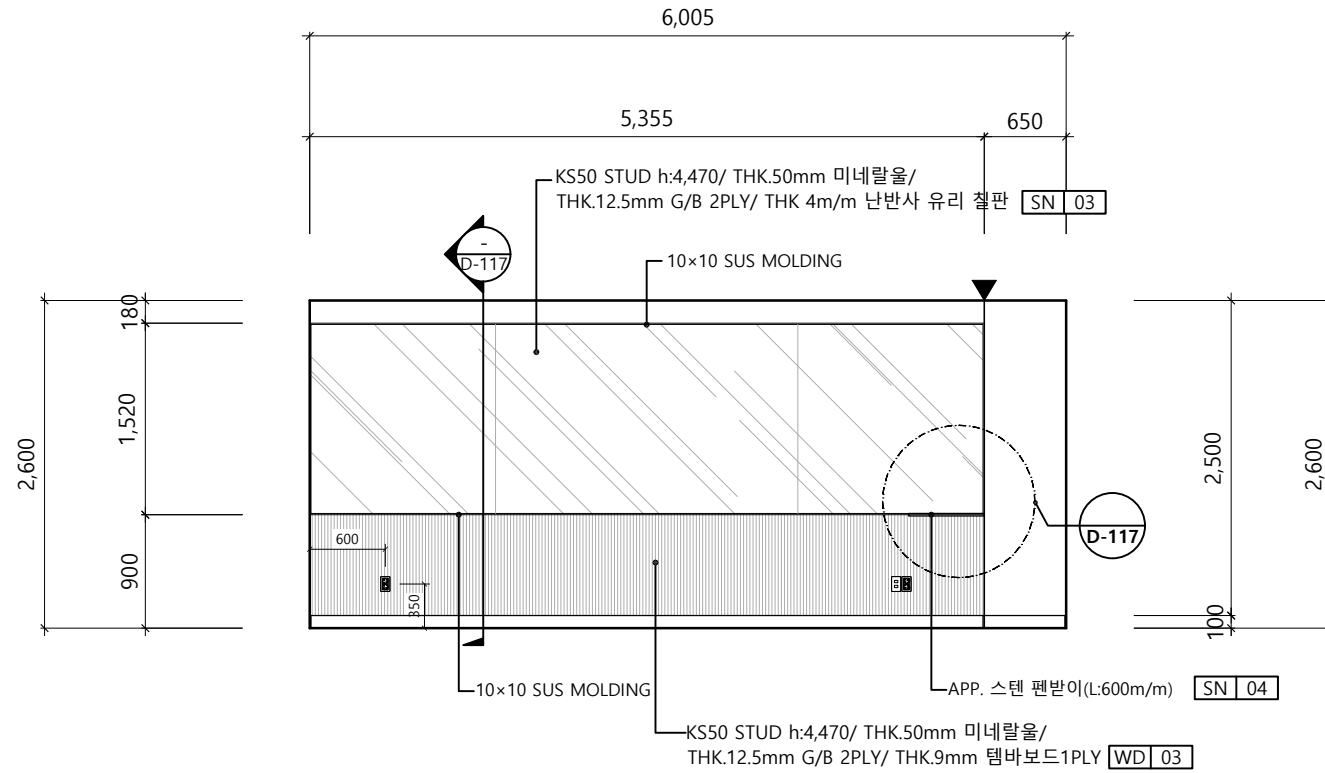

01

ELEVATION - 01

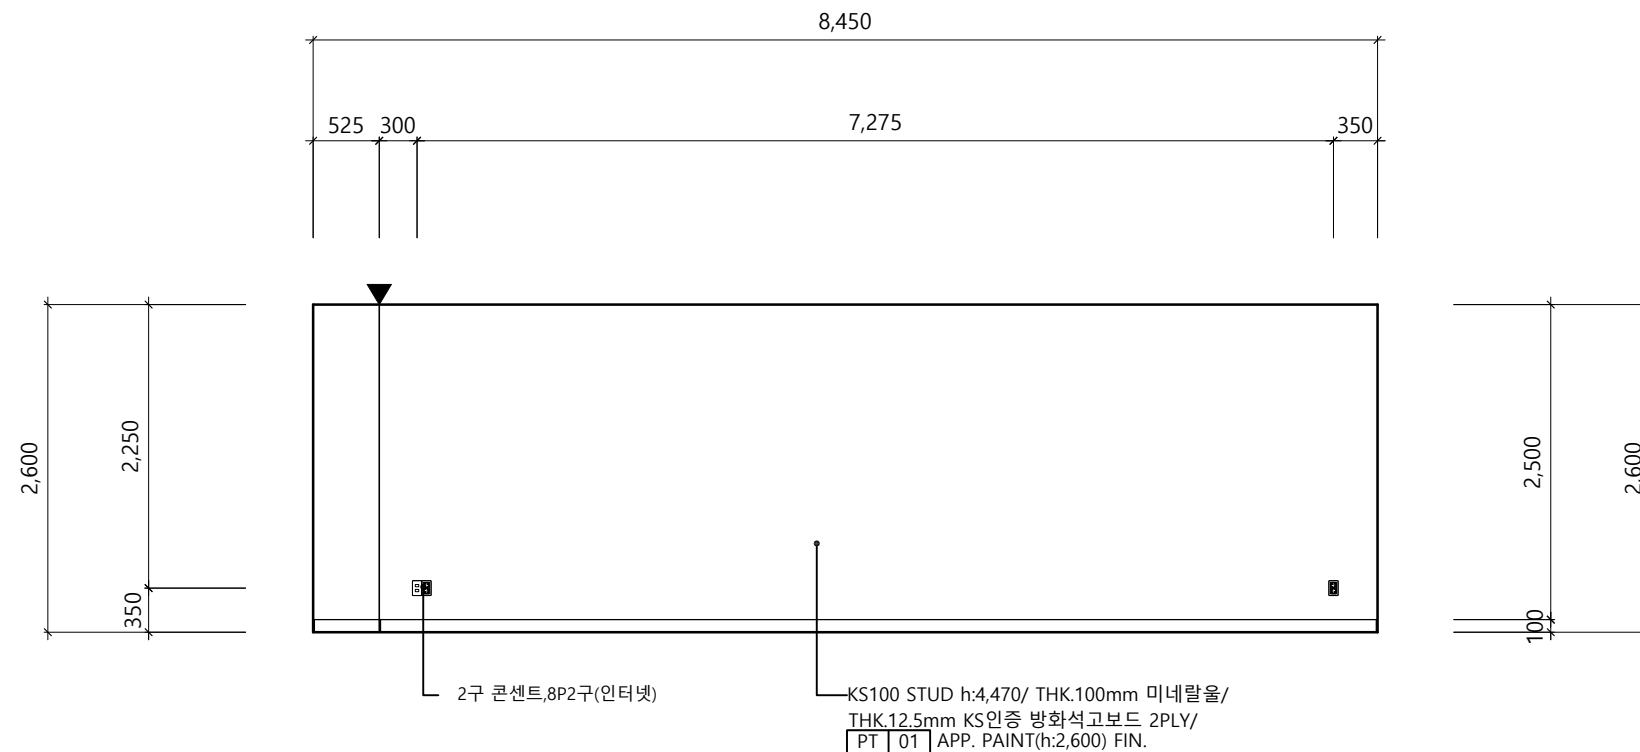

02

ELEVATION - 02



PROJECT TITLE
부천대학교
밀레니엄관 지하1층

DRAWING TITLE
ELEVATION - 학연회실

REVISIONS

DESIGN



ARCHTETURAL BY:
ELECTRICAL BY:
MECHANICAL BY:

DRAWN BY:
CHECKED BY:
APPROVED BY:

SCALE:
1/60
2026 . 05 . 28


DRAWING NO:
E-102

SHEET NO:
028

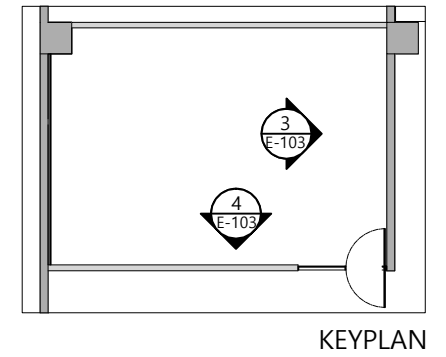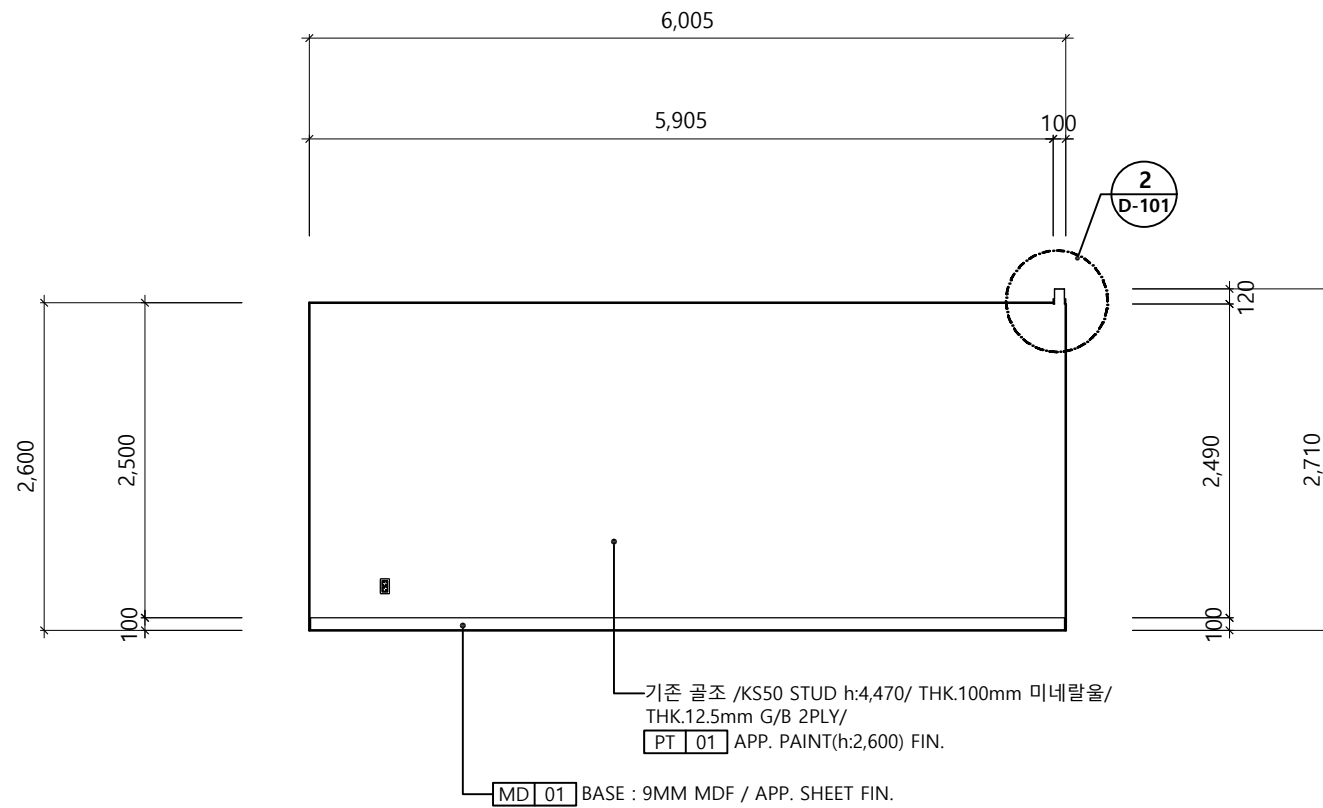

03

ELEVATION - 03

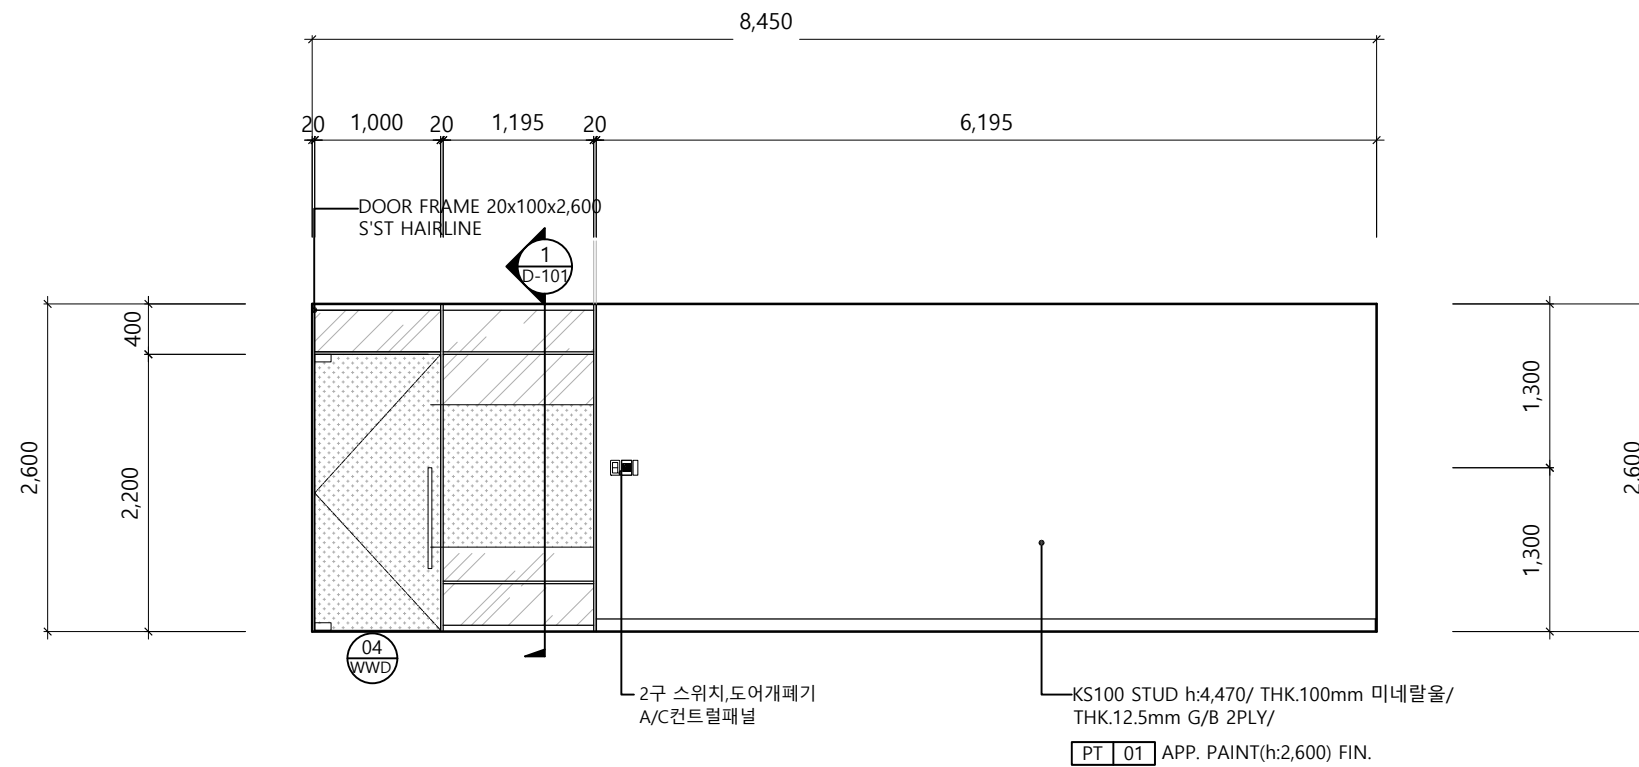


- *DOOR HANDLE COLOR (SILVER)
- *DOOR LOCK 설치 (강화도어용)
- *DOORSTOPER 바닥 취부

04

ELEVATION - 04


※ 현재 레이아웃은 실측, 협의과정에 따라 달라질 수 있습니다.
실공사시 실측 필요

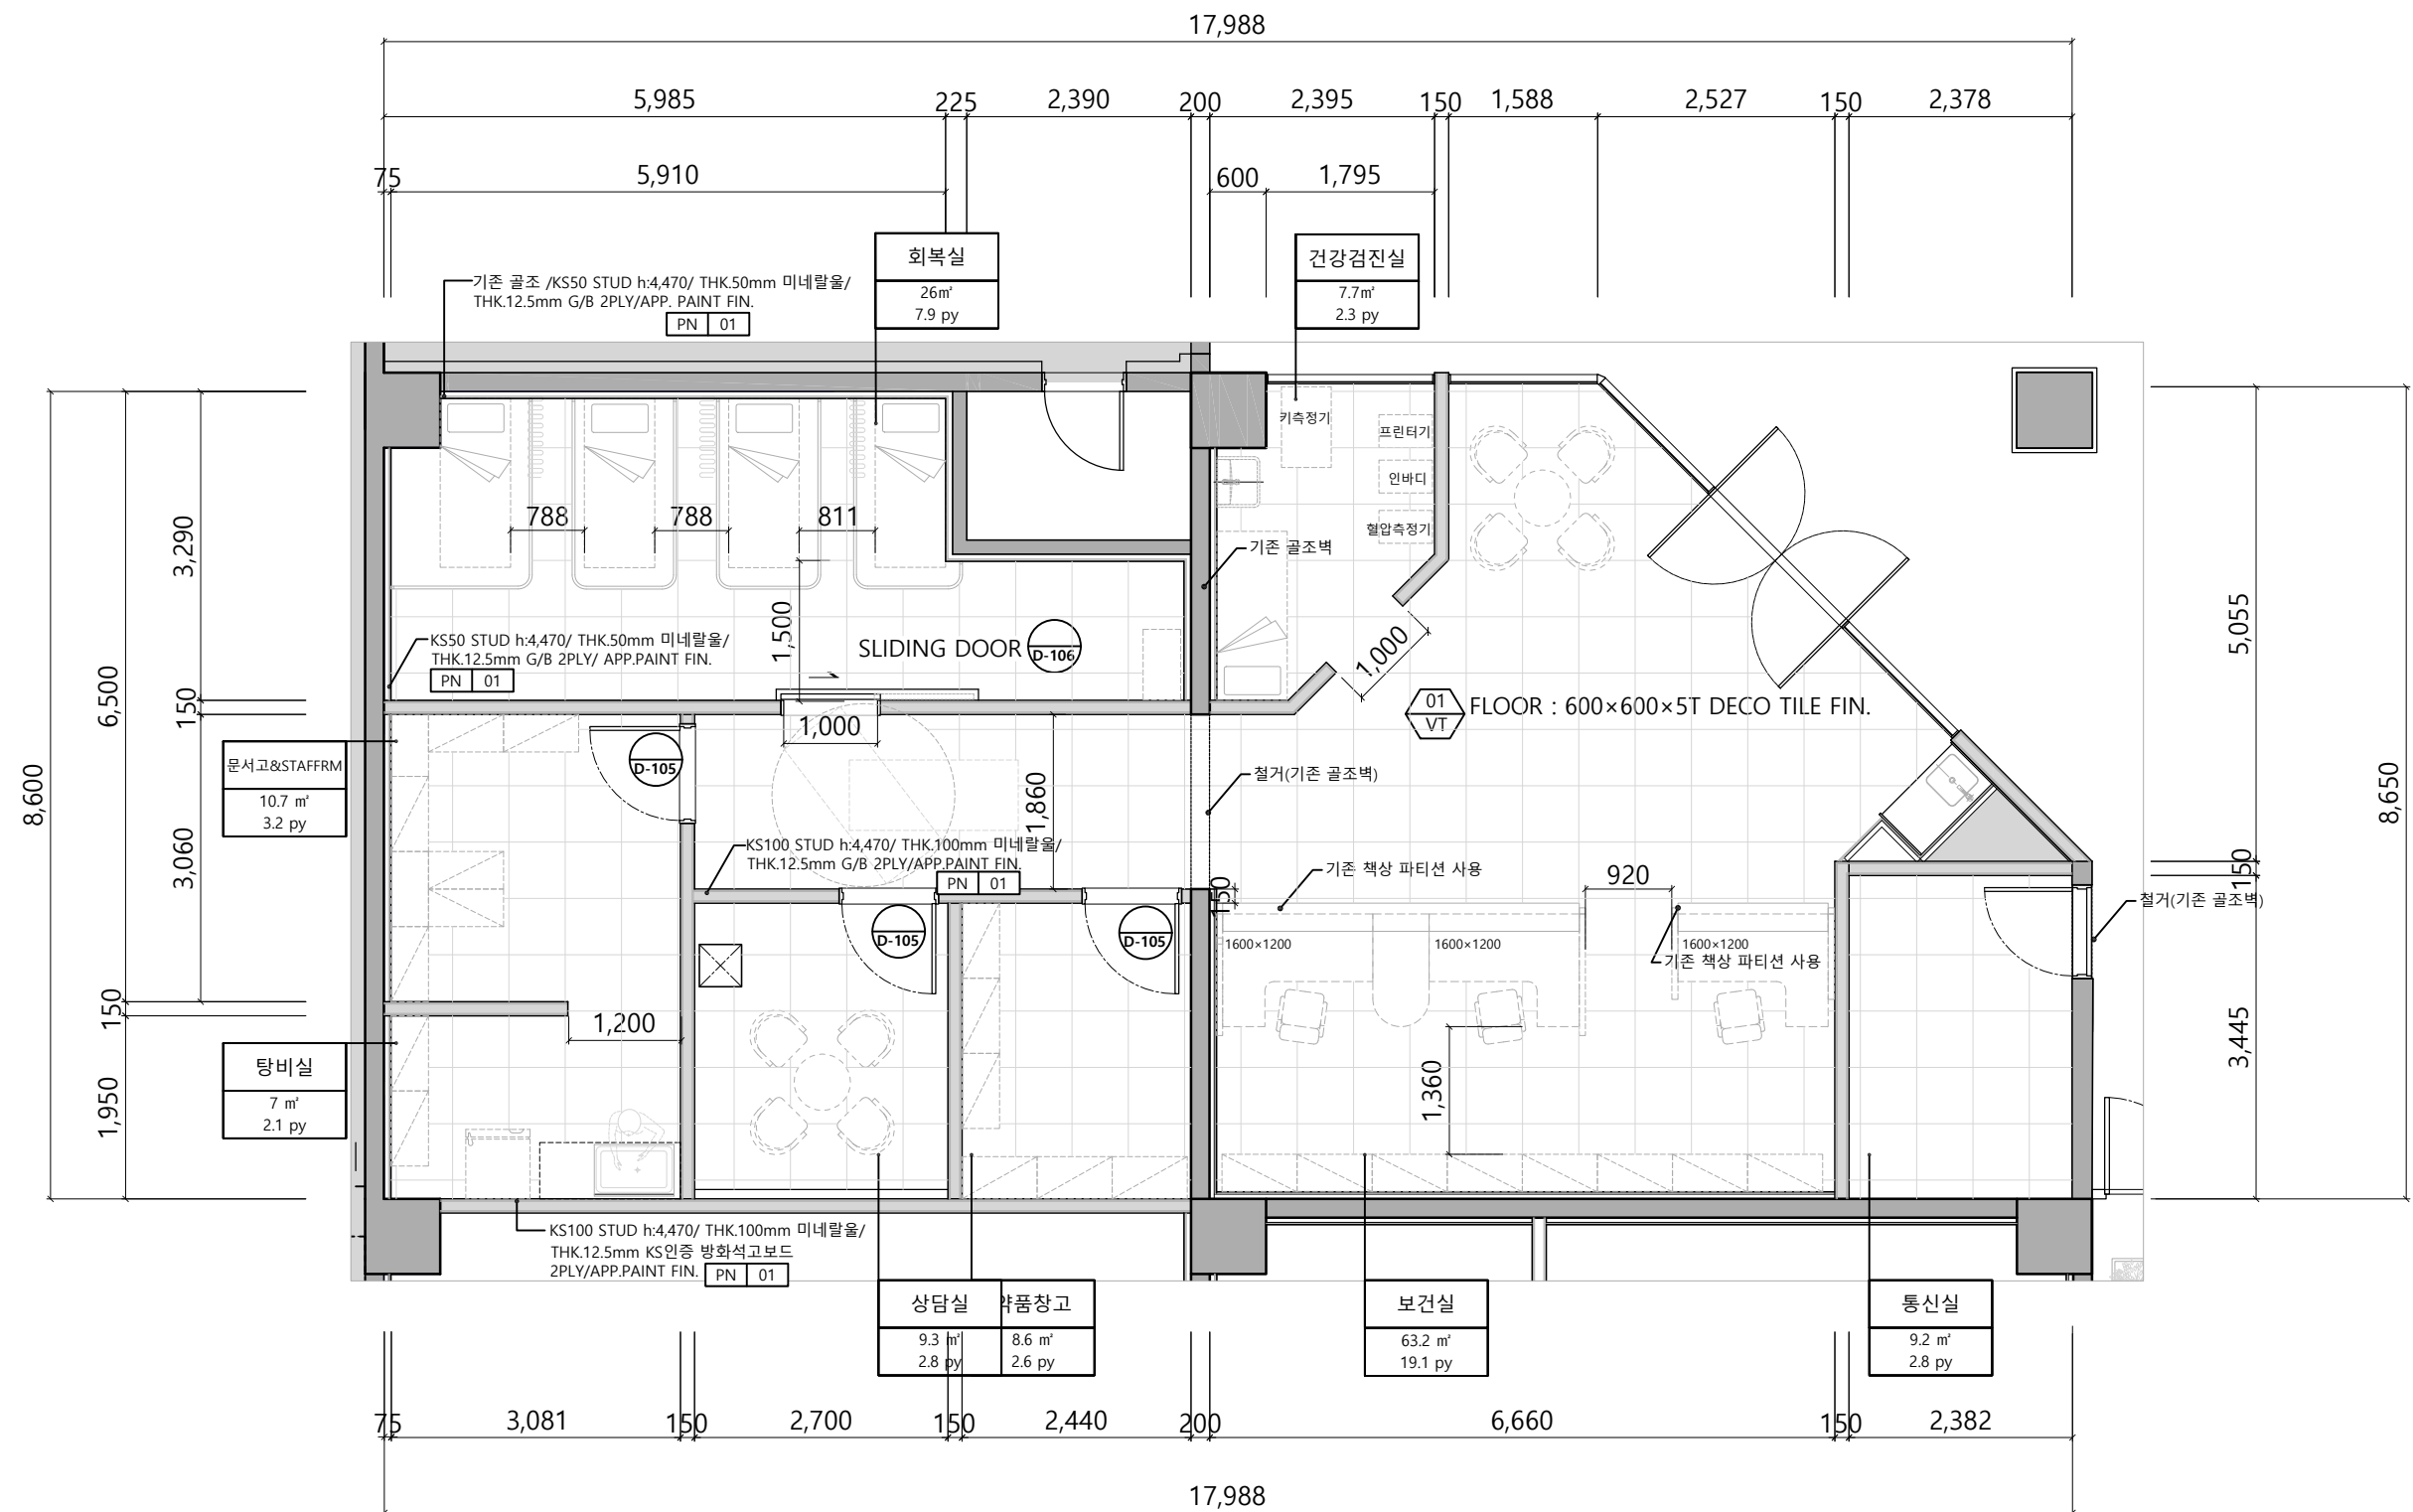




■ LEGEND


SYM	NAME	EA
☐	LED 평판조명 (LED 50W 5700k)	16
⊙	LED 6인치 다운라이트 (15W)	12
—	LED 라인 매입조명	3
---	LED T5 간접조명	2.7m
⊗	피난유도등	6
■	천정형 냉난방기-4WAY	3
▢	천정형 냉난방기-1WAY	1
□	감지기	9
●	스피커	8
■	사각 디퓨저	21

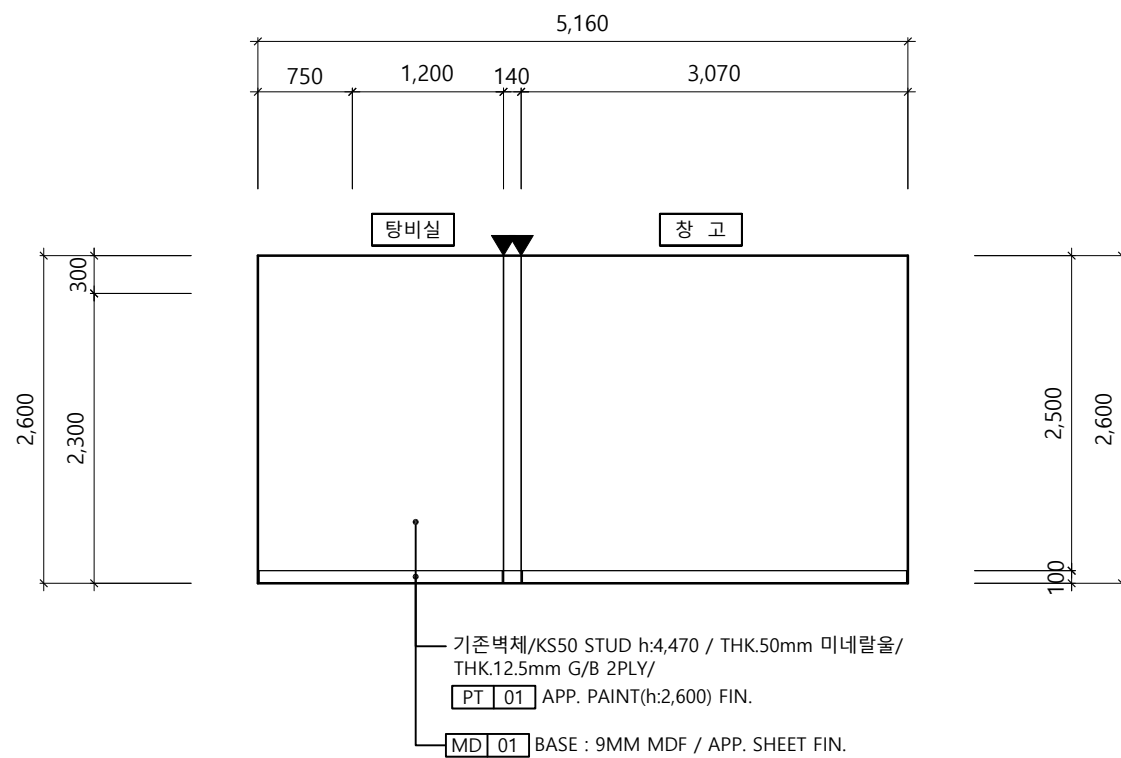


01 ELEVATION - 01

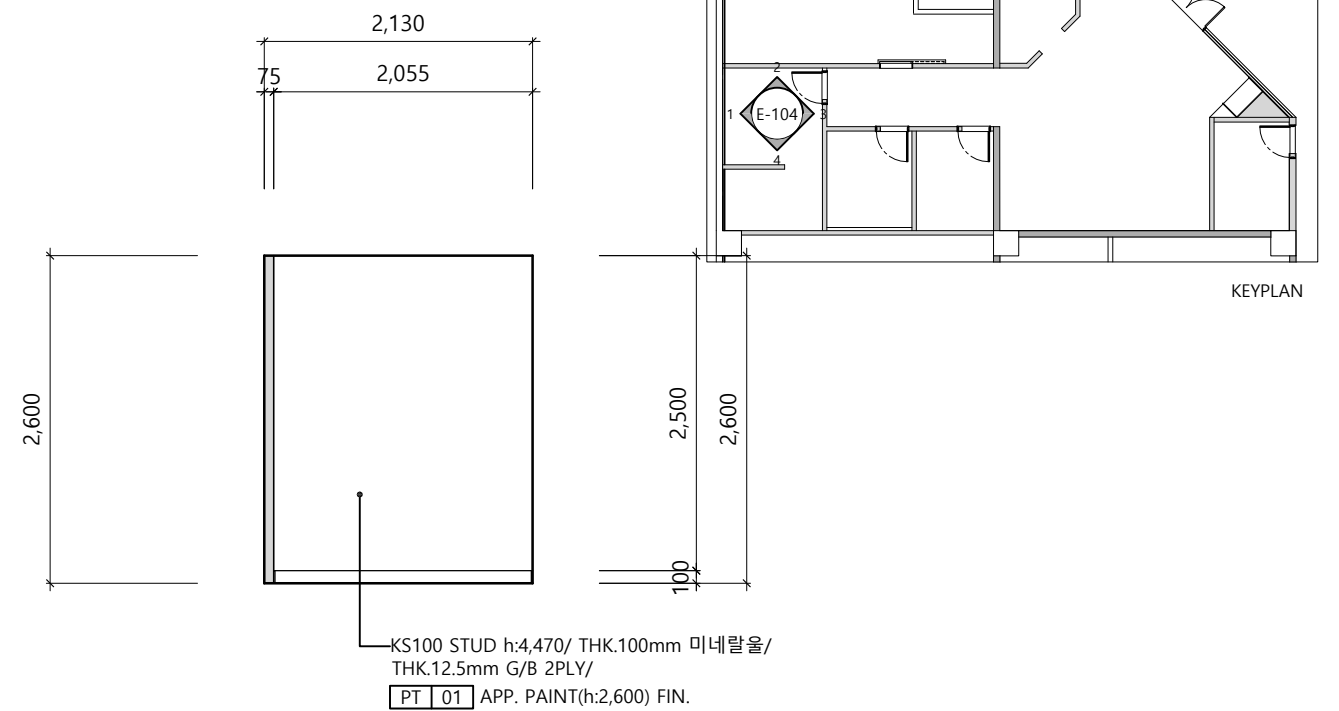

02 ELEVATION - 02

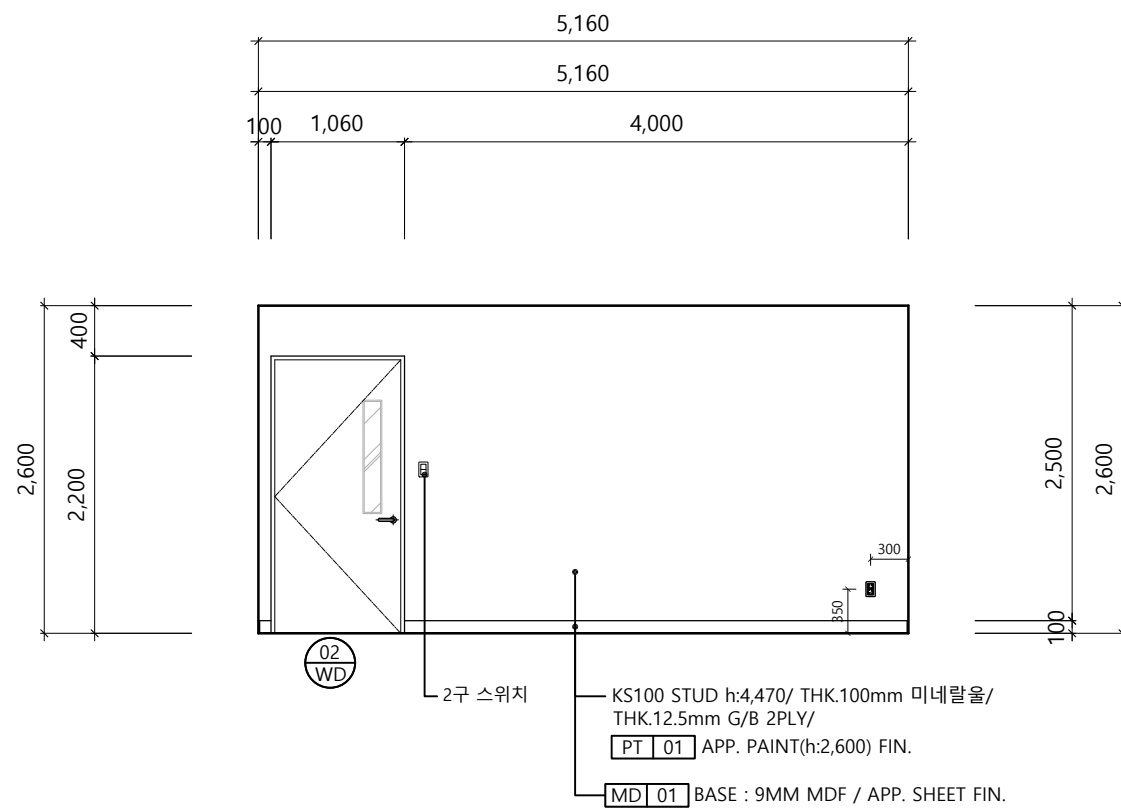


03 ELEVATION - 03

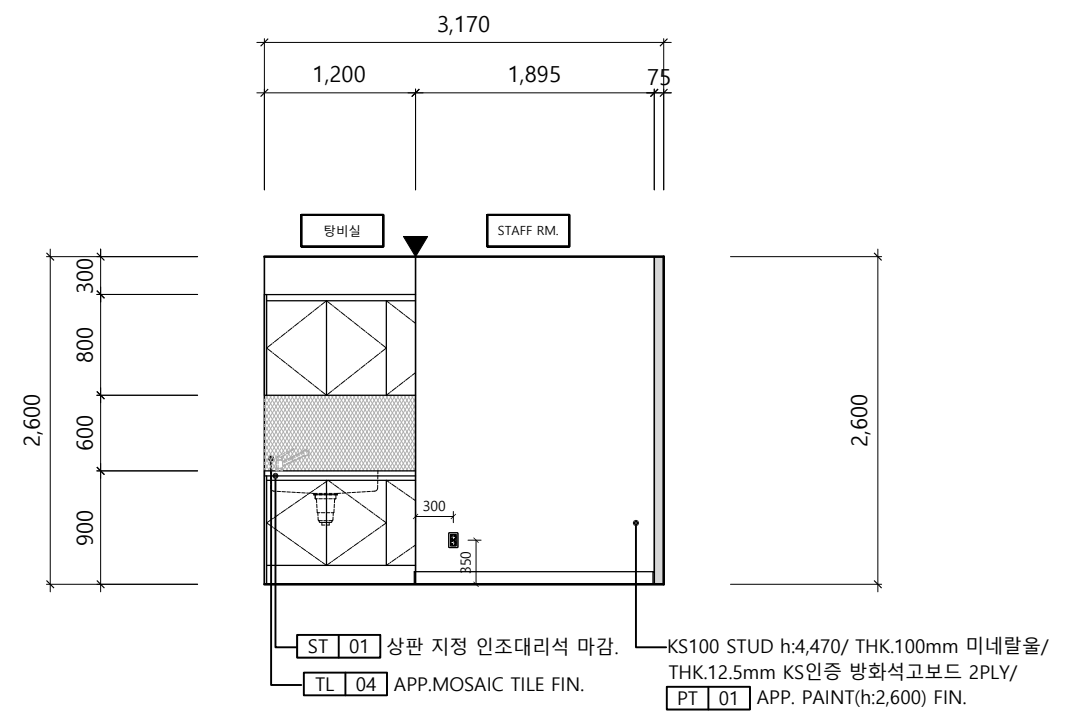


04 ELEVATION - 04

	PROJECT TITLE 부천대학교 밀레니엄관 지하1층	DRAWING TITLE ELEVATION - 보건실 문서고,STAFF RM,탕비실	REVISIONS	DESIGN	ARCHTECTURAL BY:	DRAWN BY:	SCALE: 1/60	DRAWING NO: E-104	SHEET NO: 032
					ELECTRICAL BY:	CHECKED BY:			
					MECHANICAL BY:	APPROVED BY:			

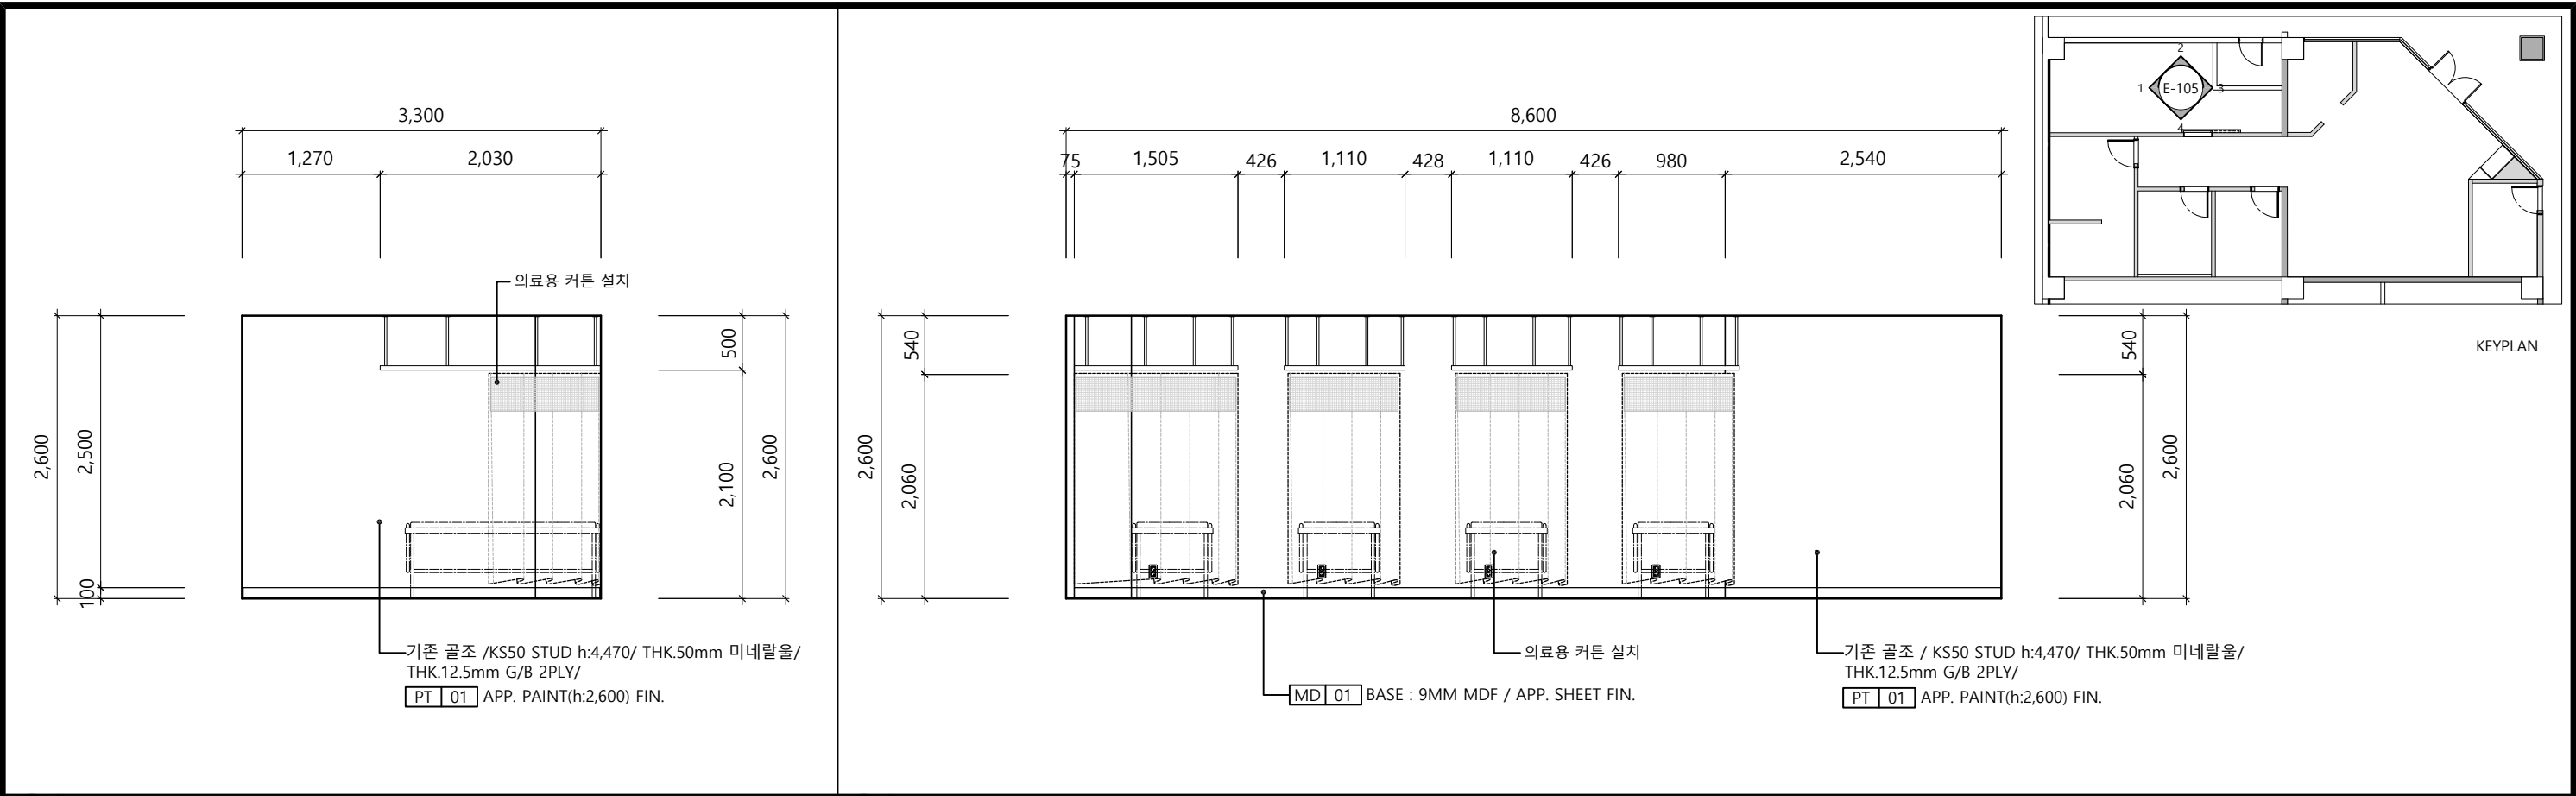

01 ELEVATION - 01


02 ELEVATION - 02

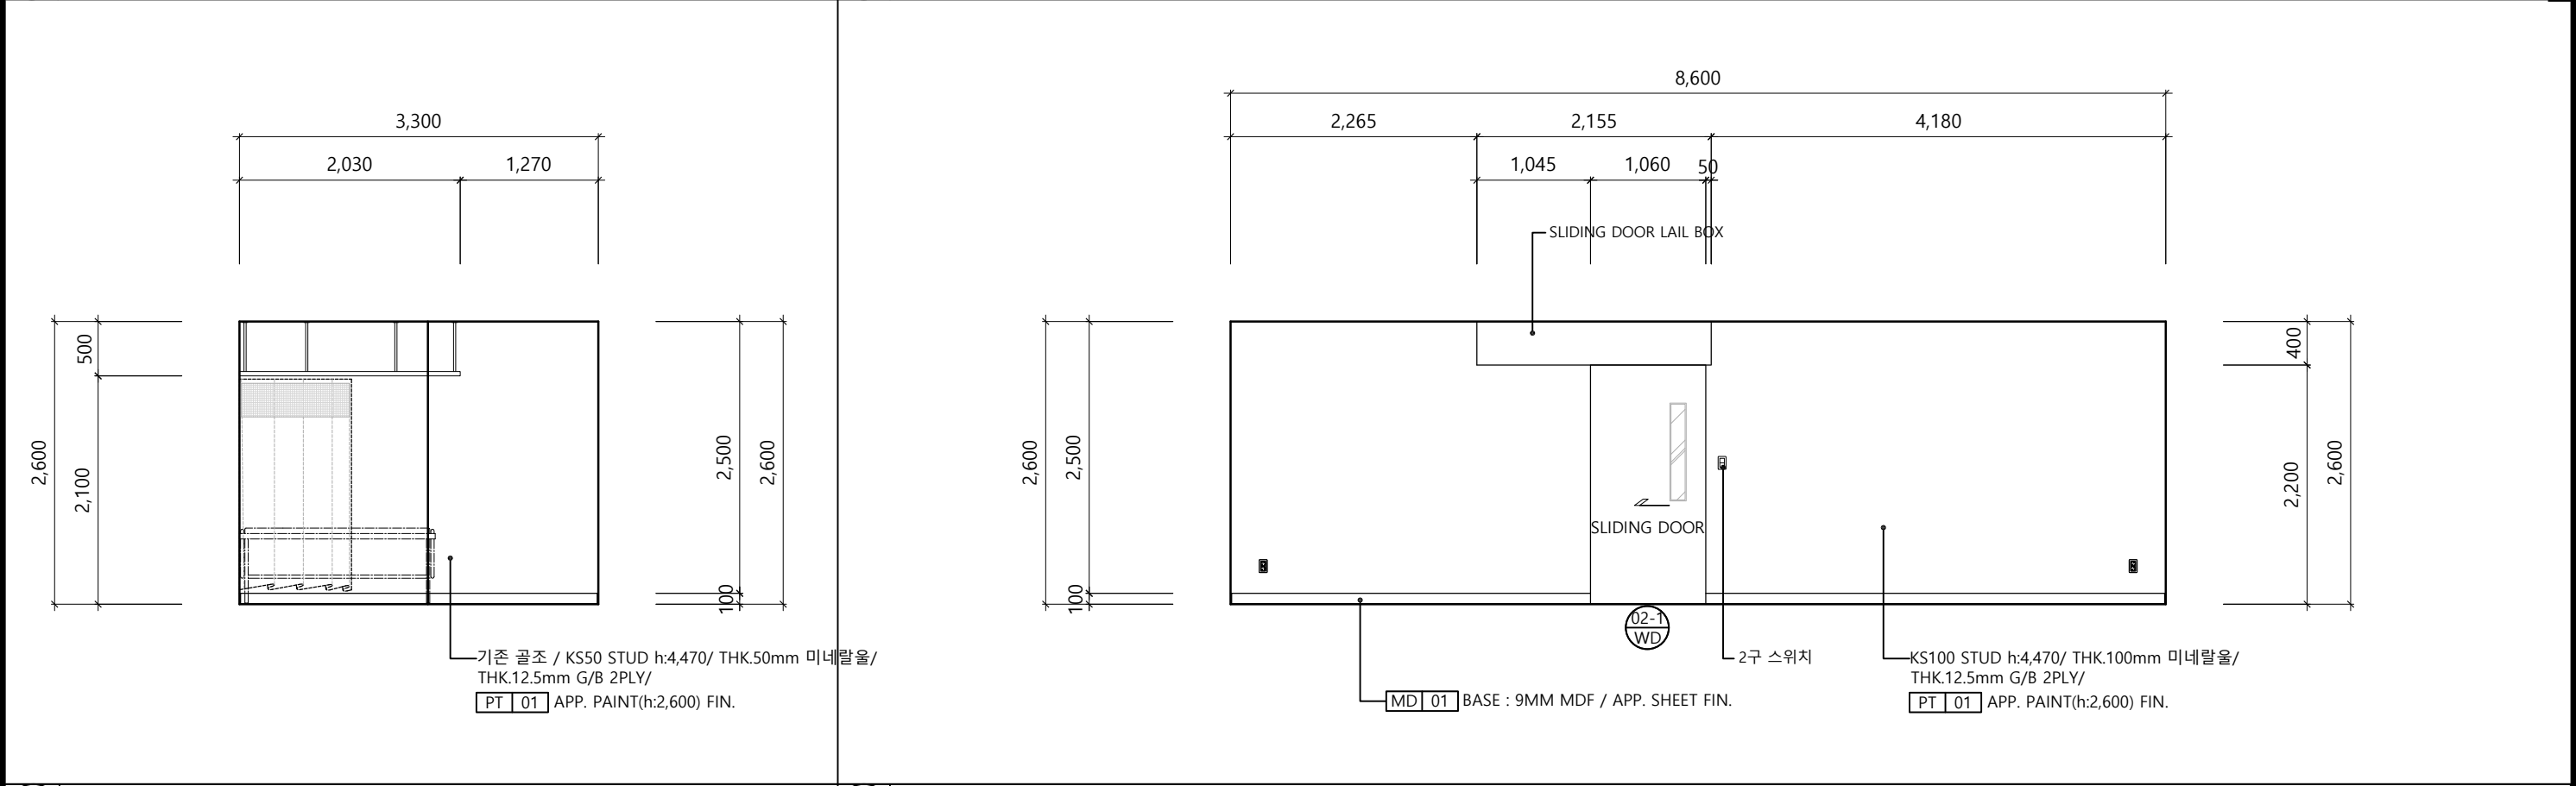

03 ELEVATION - 03


04 ELEVATION - 04

	PROJECT TITLE 부천대학교 밀레니엄관 지하1층	DRAWING TITLE ELEVATION - 보건실 회복실	REVISIONS		DESIGN	ARCHTETURAL BY:	DRAWN BY:	SCALE: 1/60	DRAWING NO: E-105	SHEET NO: 033
						ELECTRICAL BY:	CHECKED BY:			
						MECHANICAL BY:	APPROVED BY:	2026 . 05 . 28		

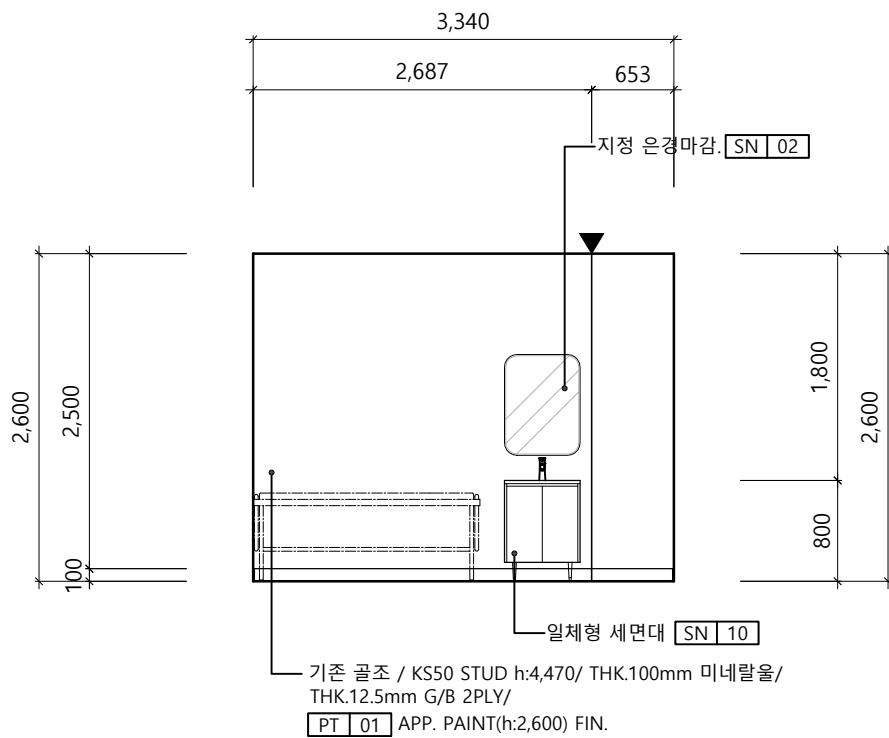



01

ELEVATION - 01

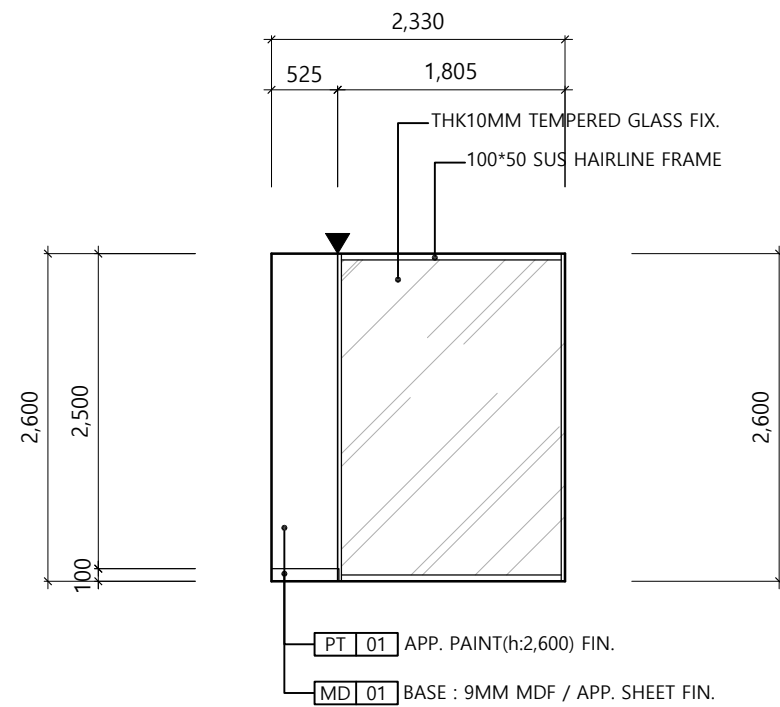


02

ELEVATION - 02

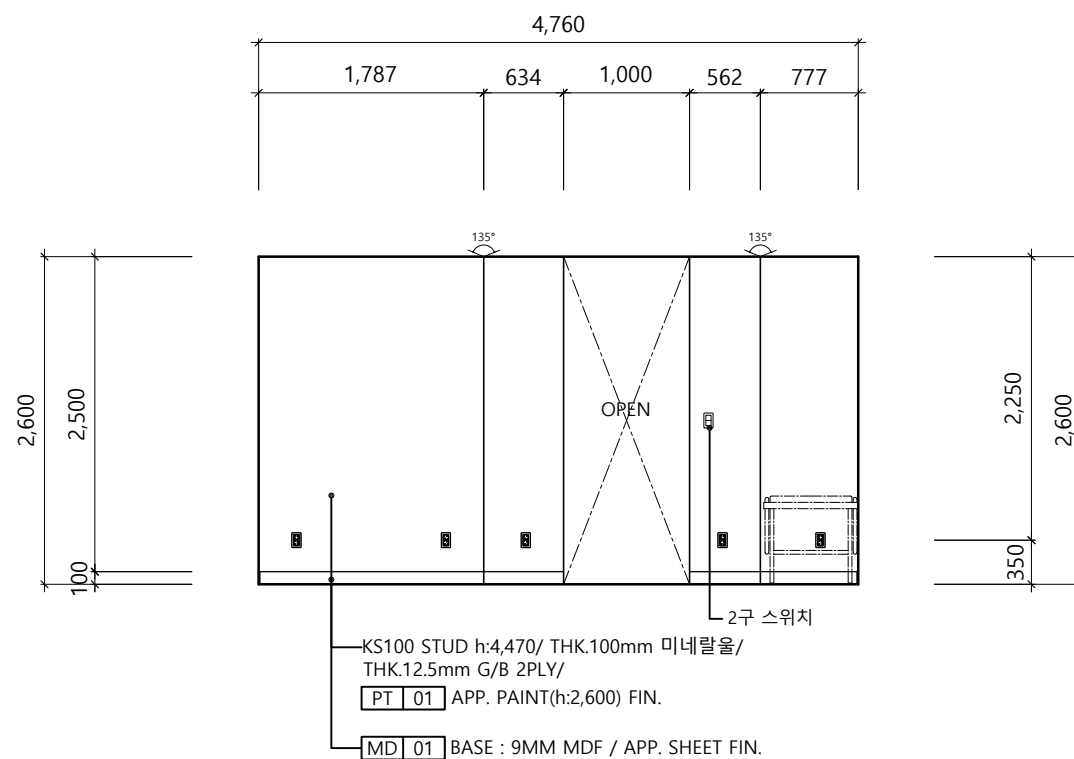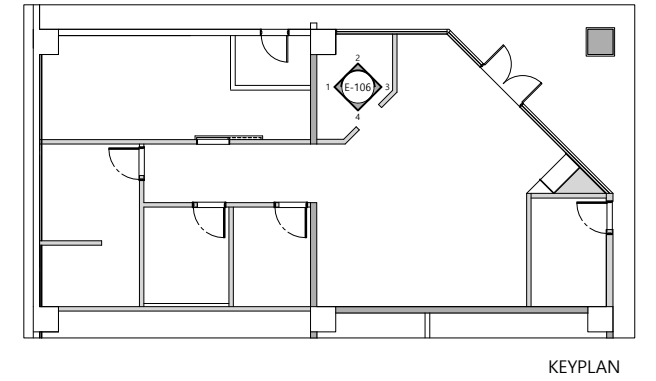


03



ELEVATION - 03,04

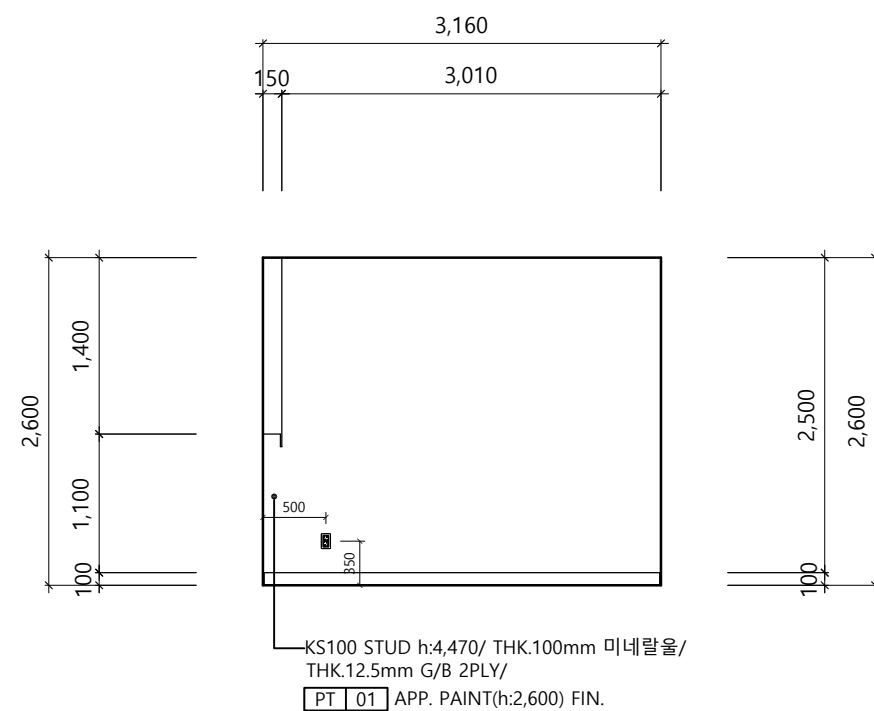


01	ELEVATION - 01
----	----------------

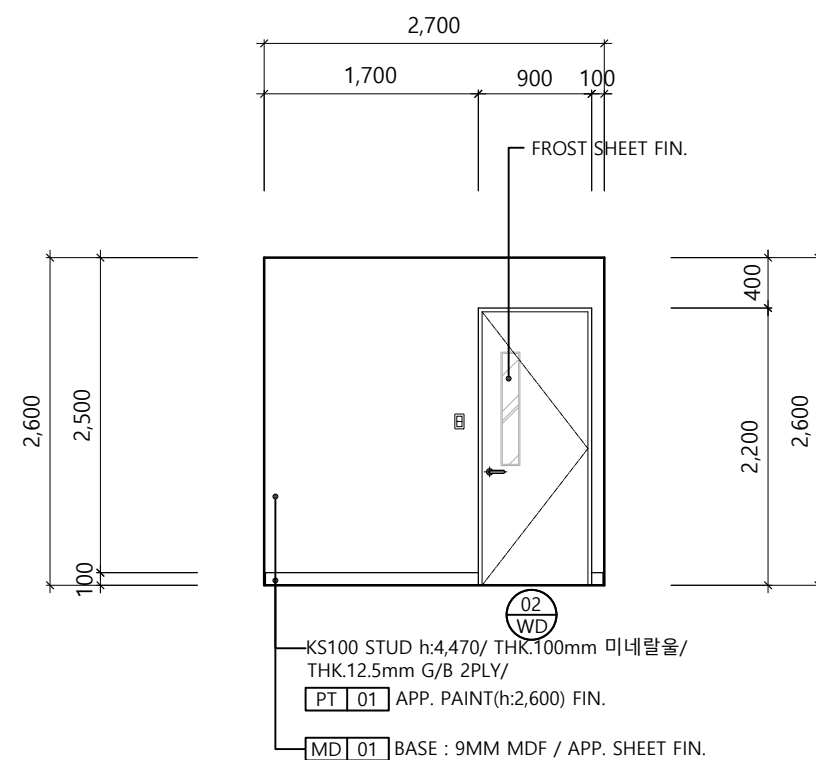


02	ELEVATION - 02
----	----------------

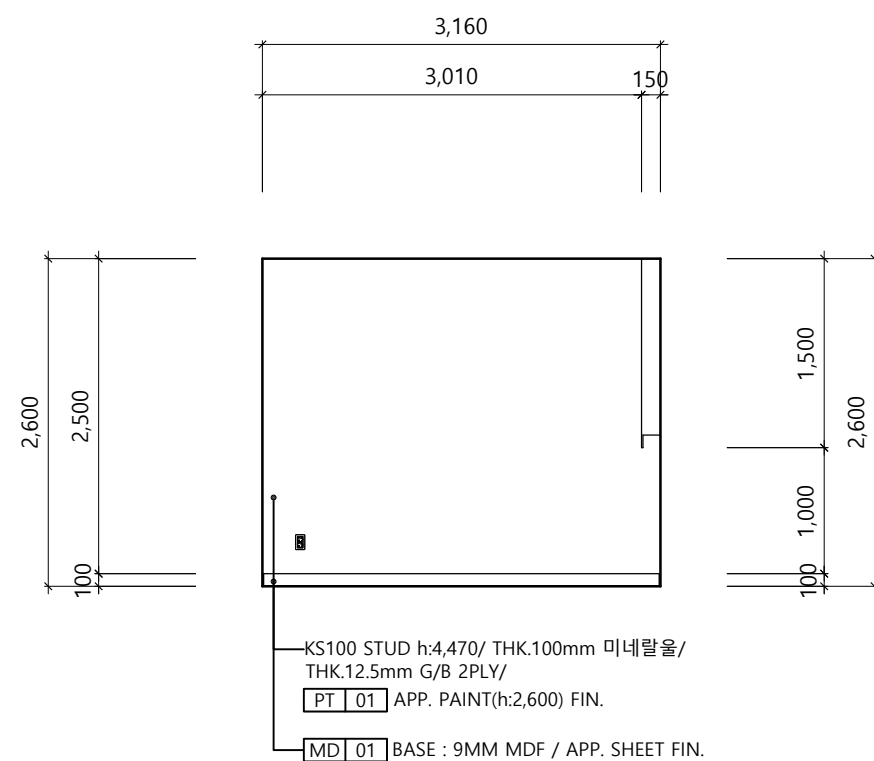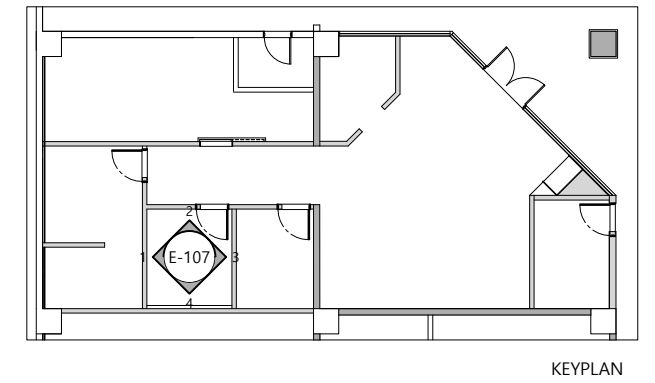

03	ELEVATION - 03
----	----------------

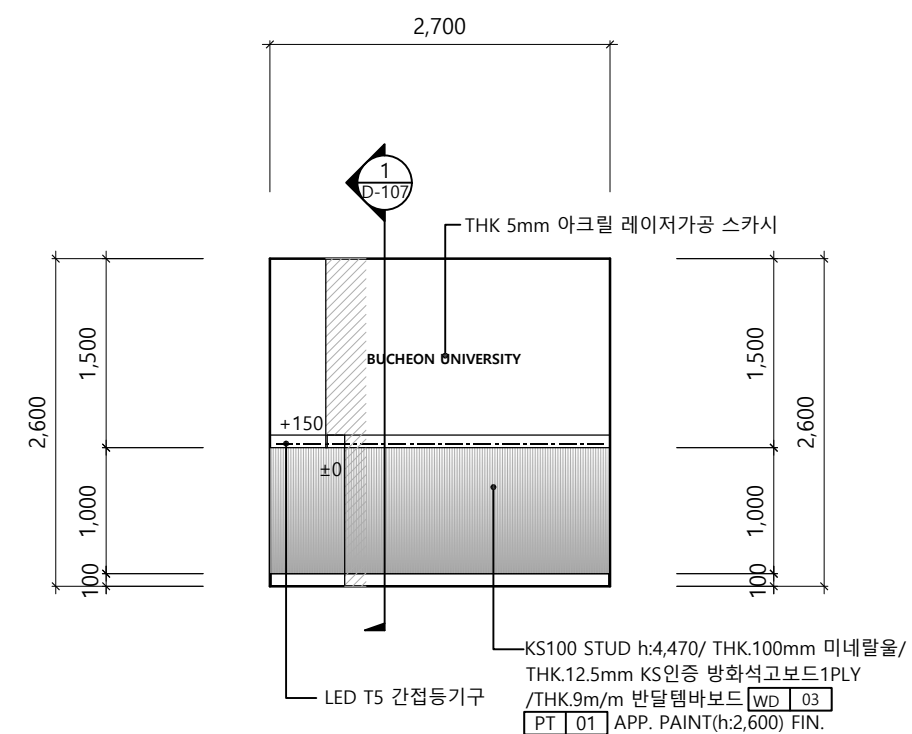


04 ELEVATION - 04

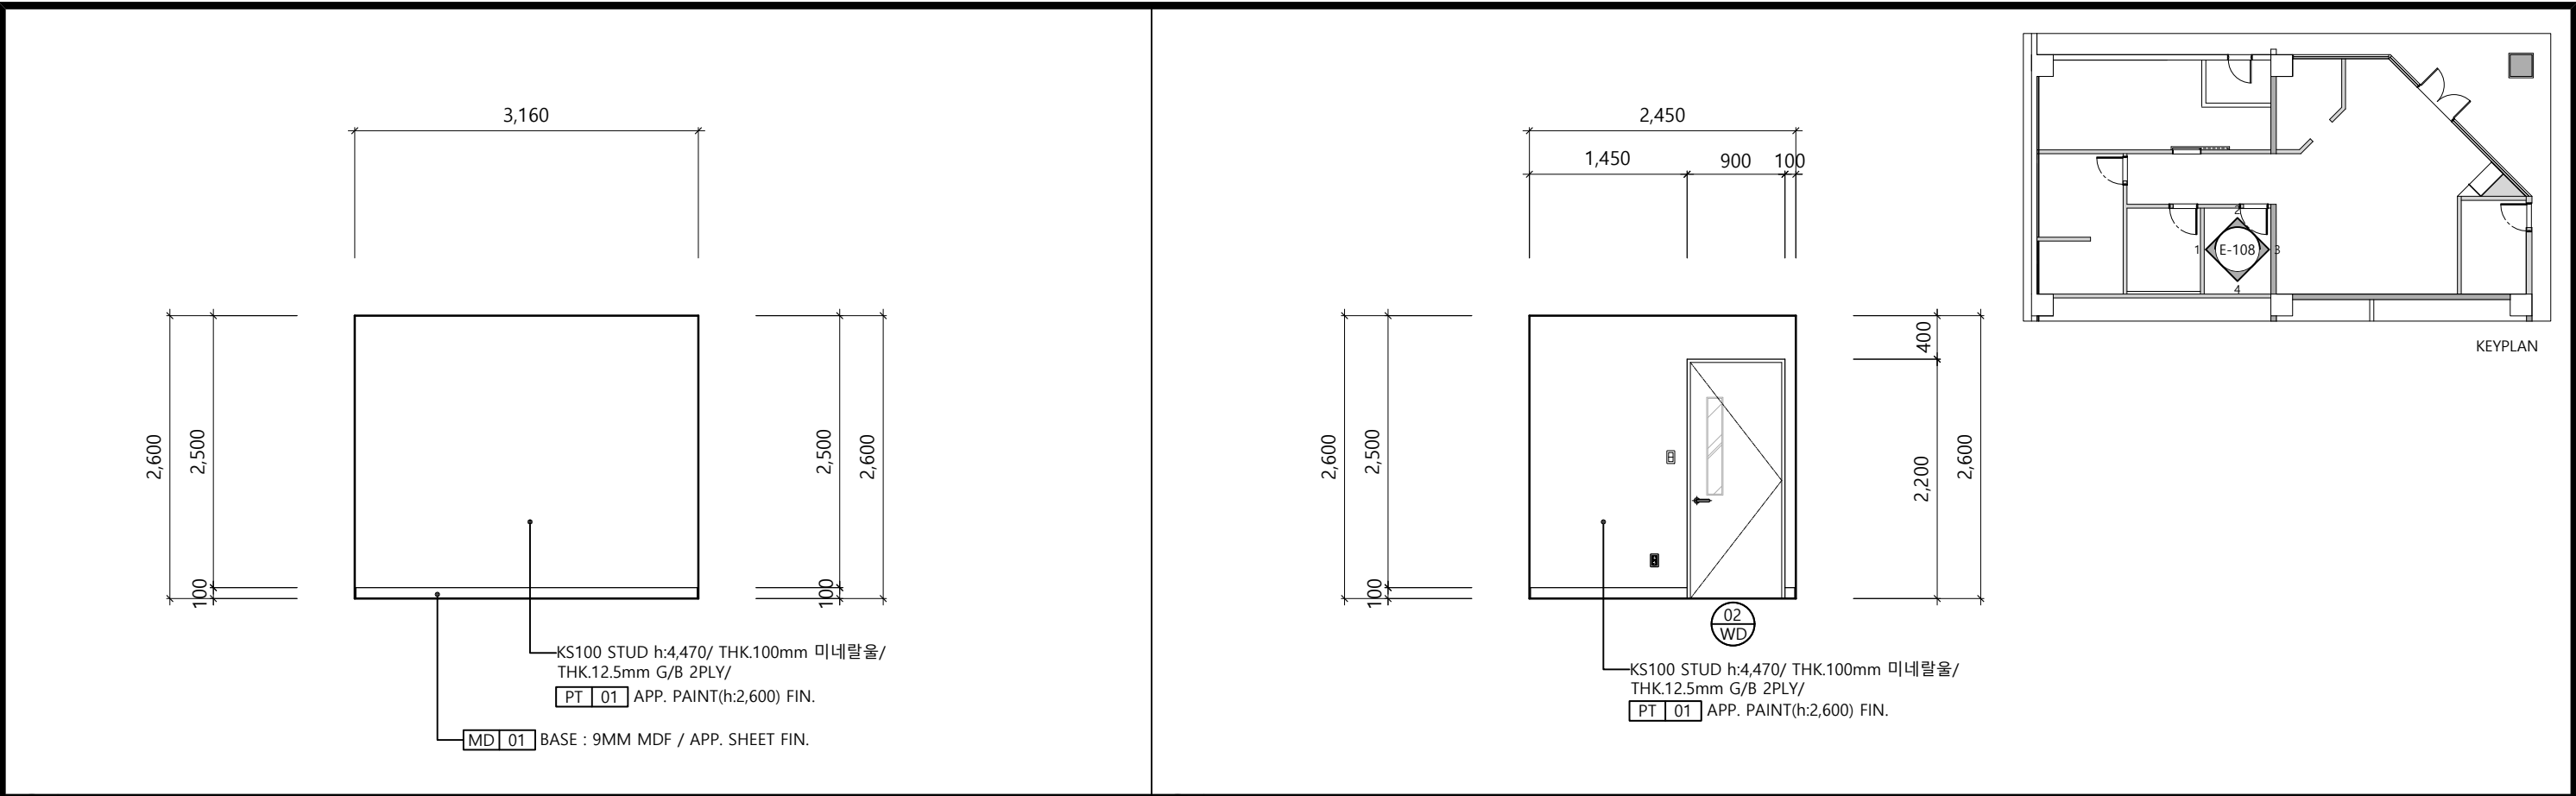


01 ELEVATION - 01



02 ELEVATION - 02

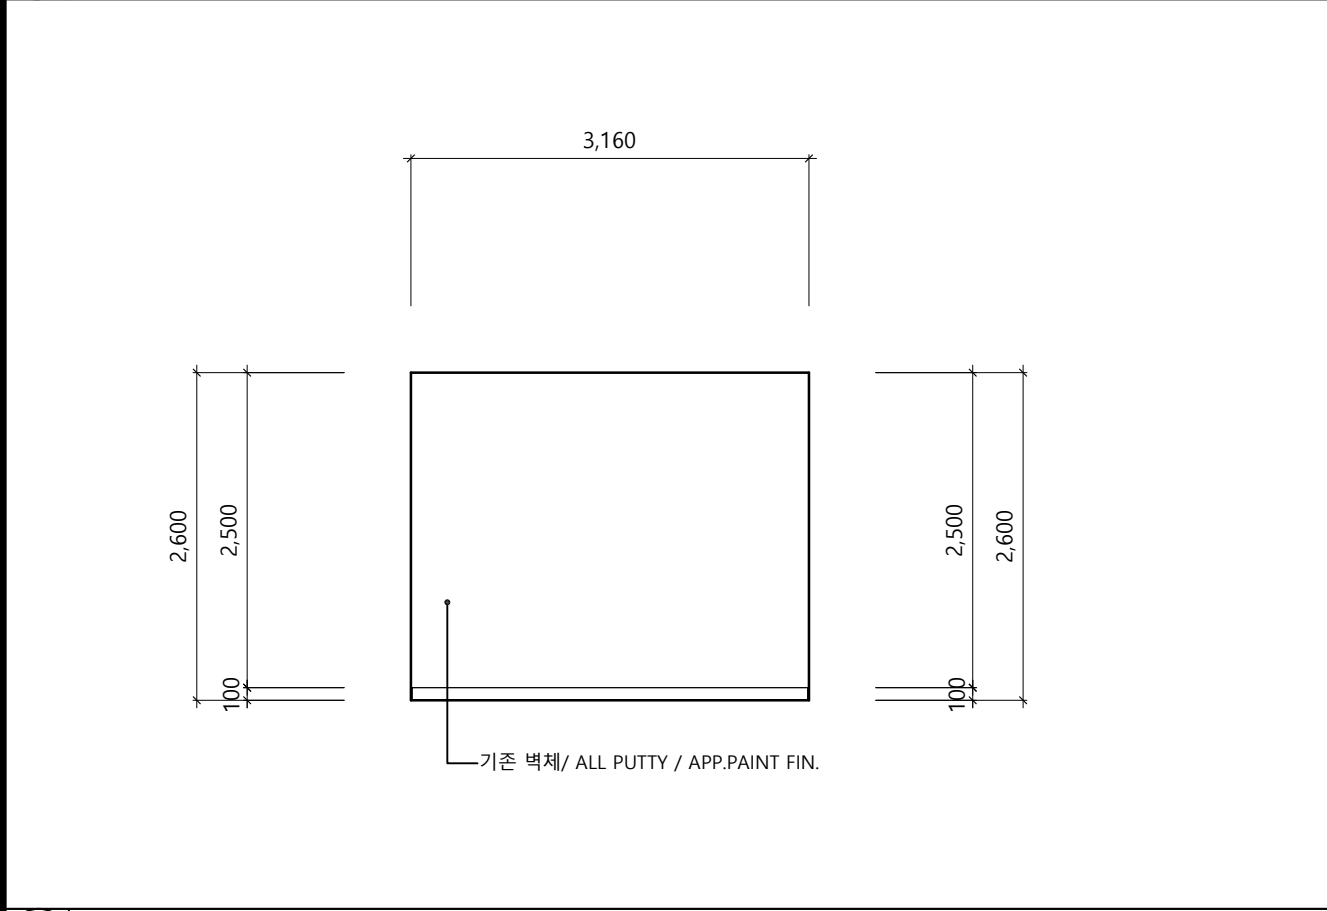


03 ELEVATION - 03

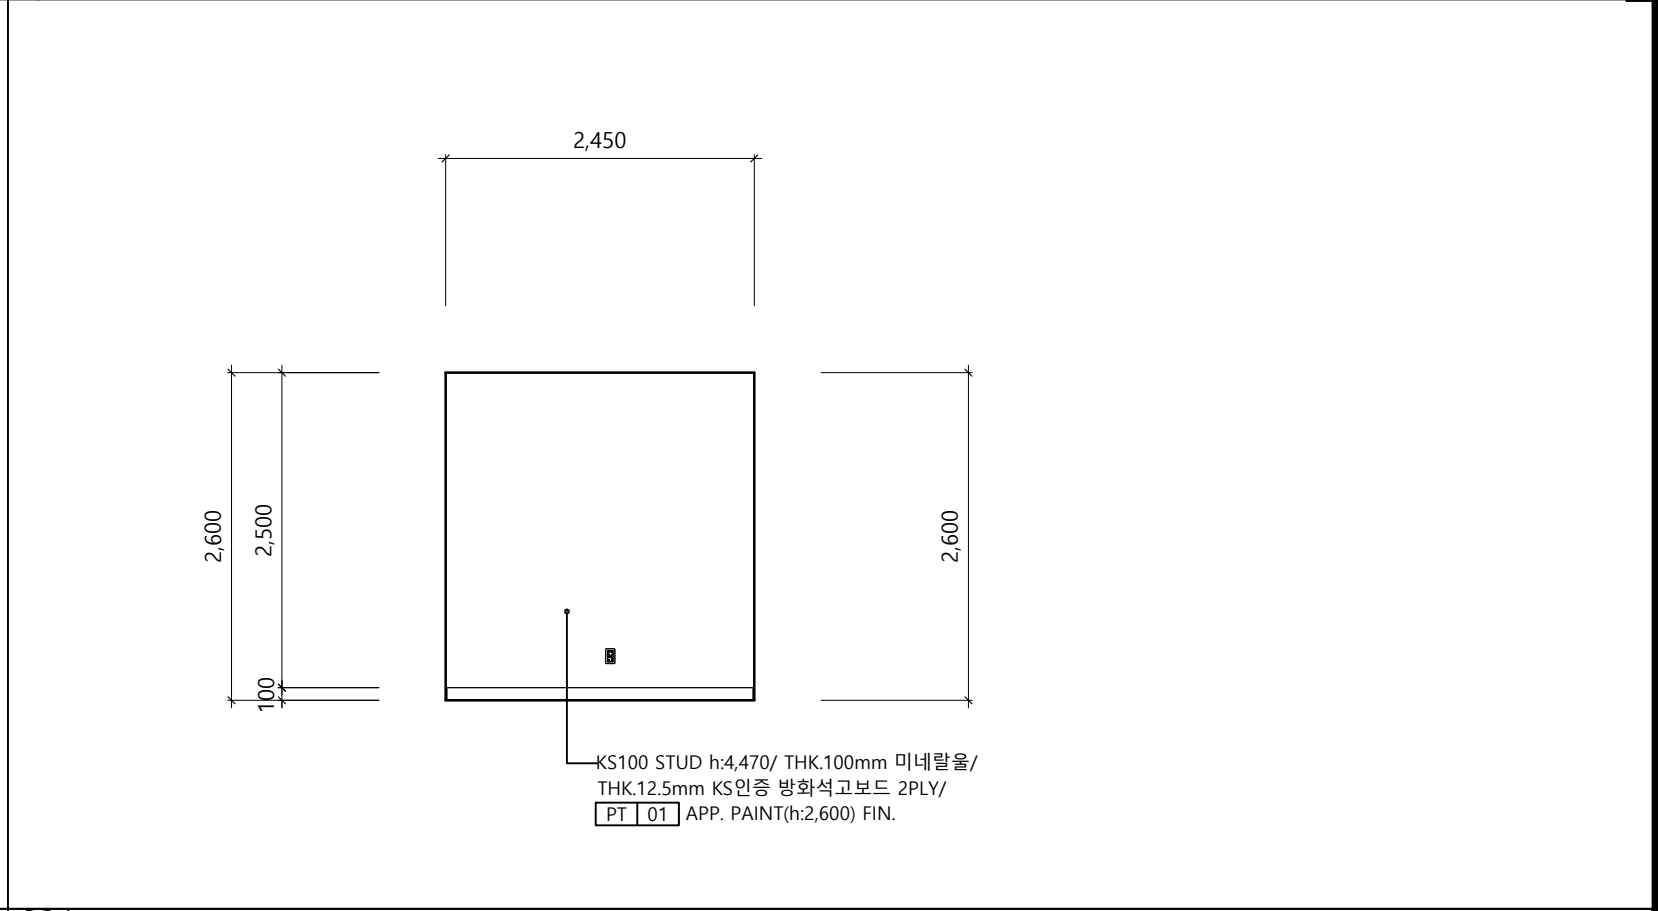

04 ELEVATION - 04

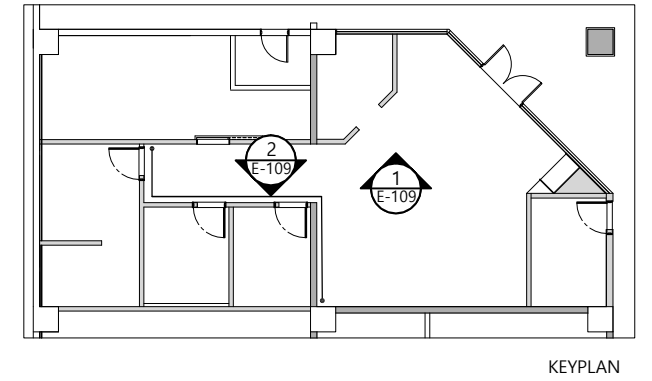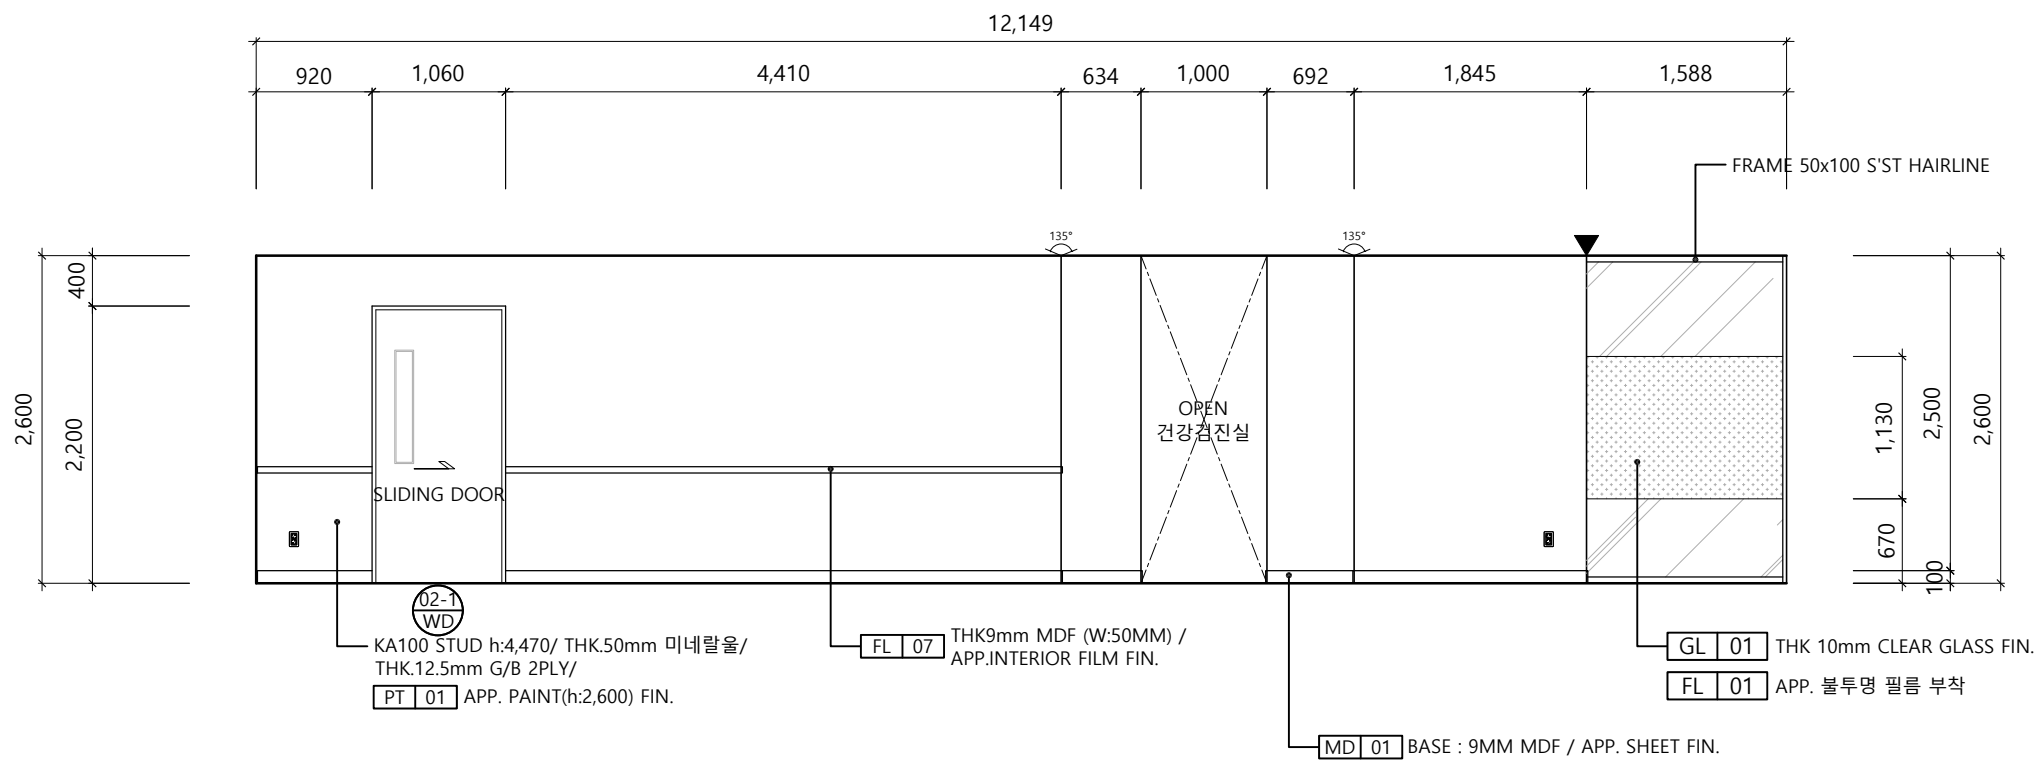


01 ELEVATION - 01

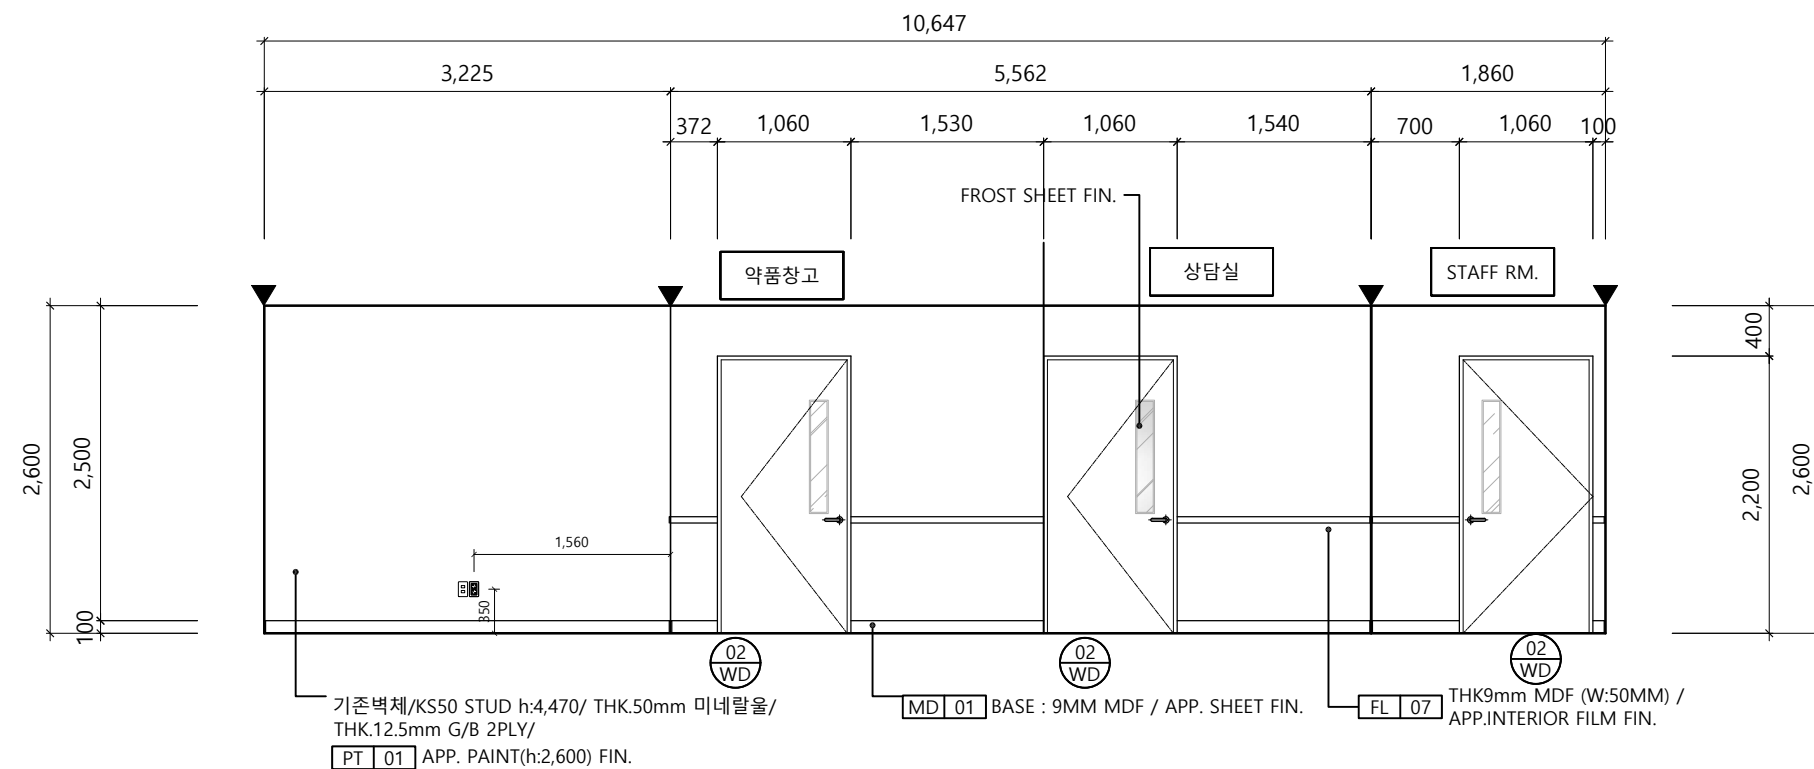


03 ELEVATION - 03

	PROJECT TITLE 부천대학교 밀레니엄관 지하1층	DRAWING TITLE ELEVATION - 보건실	REVISIONS	DESIGN	ARCHTETURAL BY:	DRAWN BY:	SCALE:	DRAWING NO:	SHEET NO:
					ELECTRICAL BY:	CHECKED BY:	1/60	E-109	037
					MECHANICAL BY:	APPROVED BY:	2026 . 05 . 28		

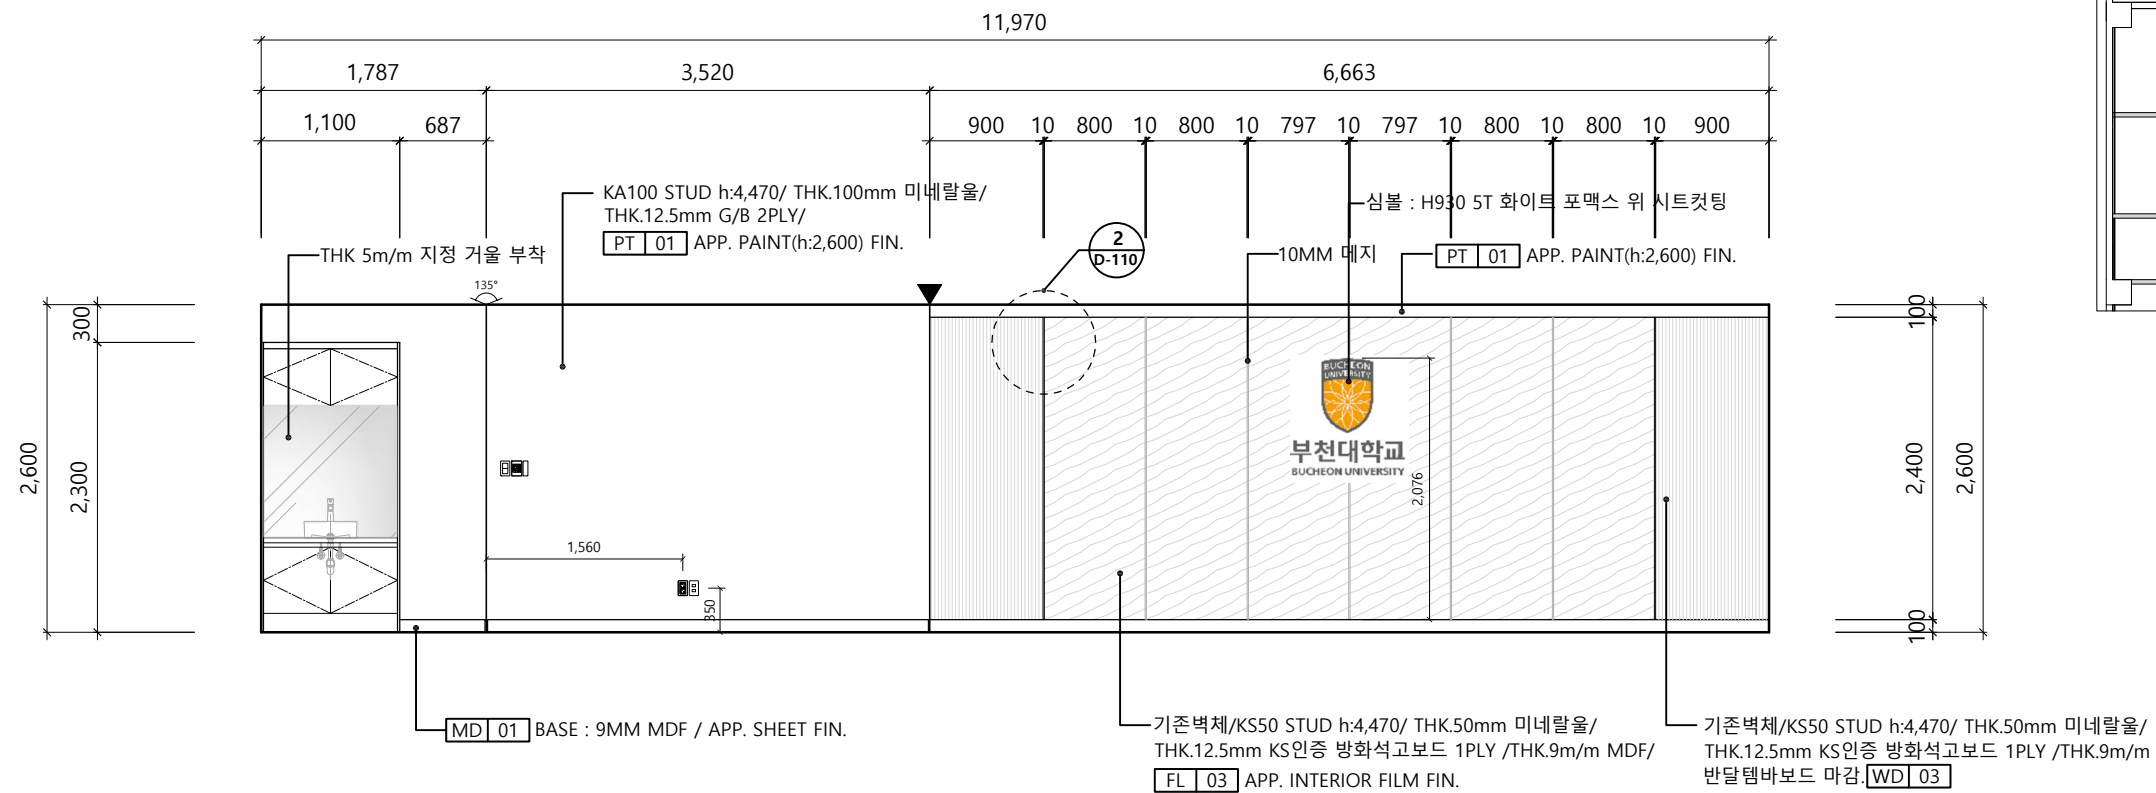


03 ELEVATION - 03

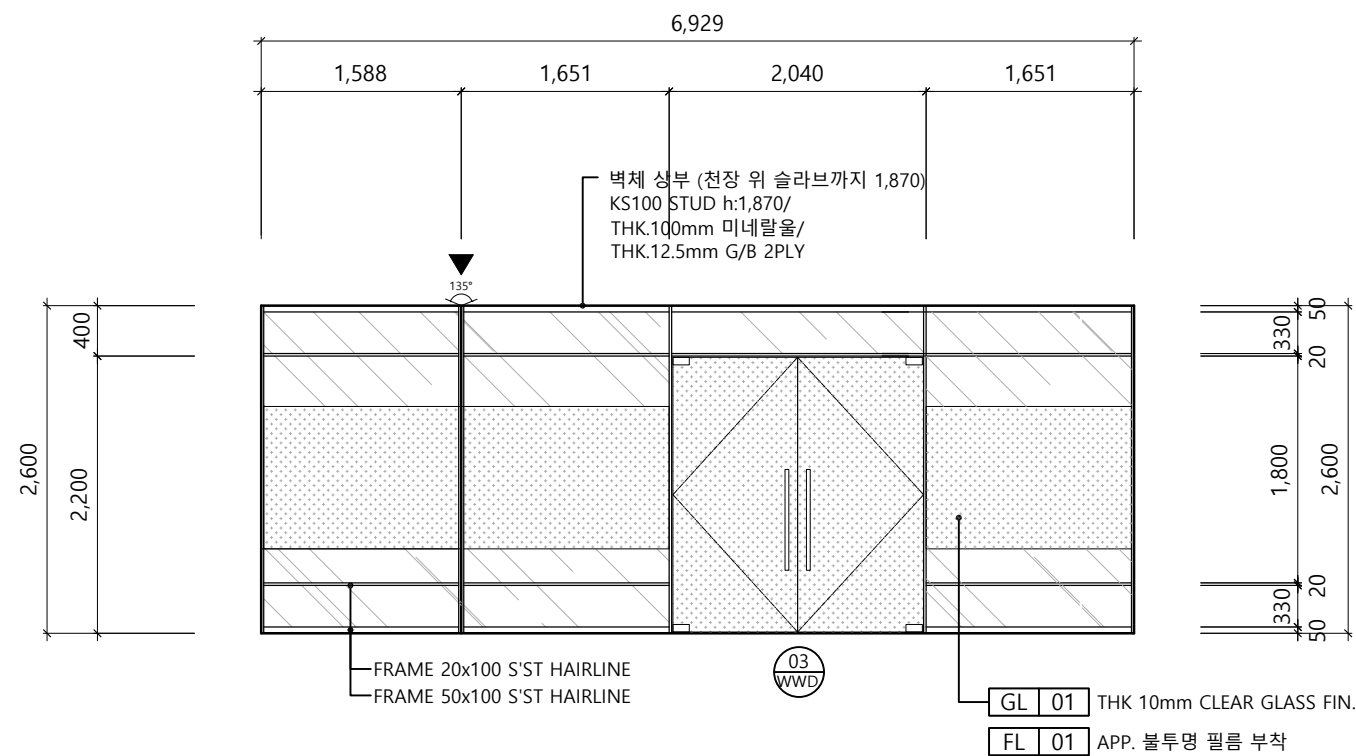


*SHEET 마감높이 바닥에서 1,800MM

04 ELEVATION - 04



	PROJECT TITLE 부천대학교 밀레니엄관 지하1층	DRAWING TITLE ELEVATION - 보건실	REVISIONS	DESIGN	ARCHTECTURAL BY:	DRAWN BY:	SCALE:	DRAWING NO:	SHEET NO: 038
					ELECTRICAL BY:	CHECKED BY:	1/60	E-110	
					MECHANICAL BY:	APPROVED BY:	2026 . 05 . 28		

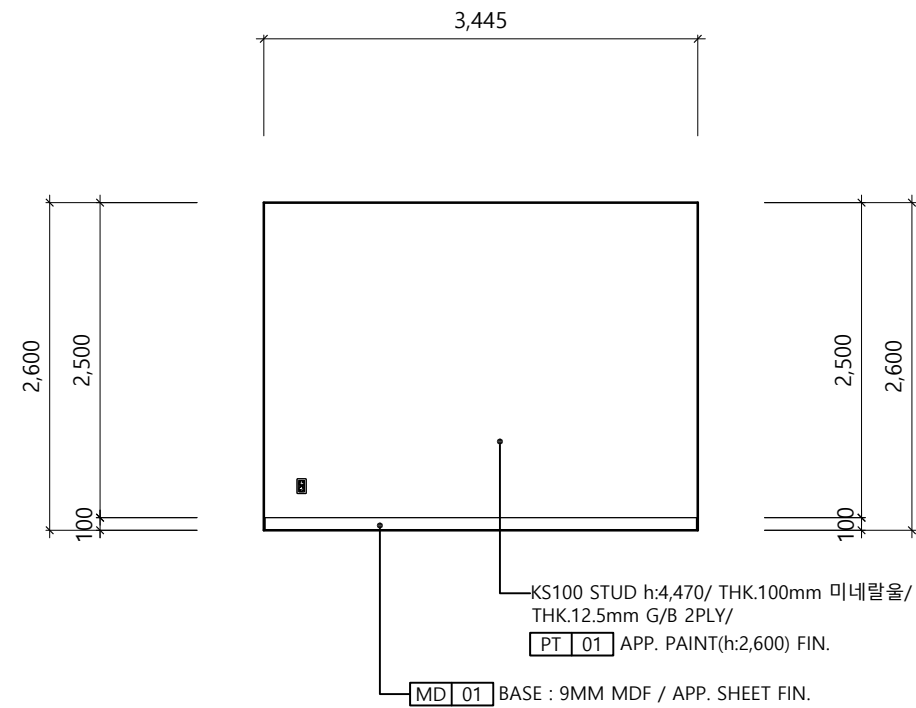


01 ELEVATION - 01

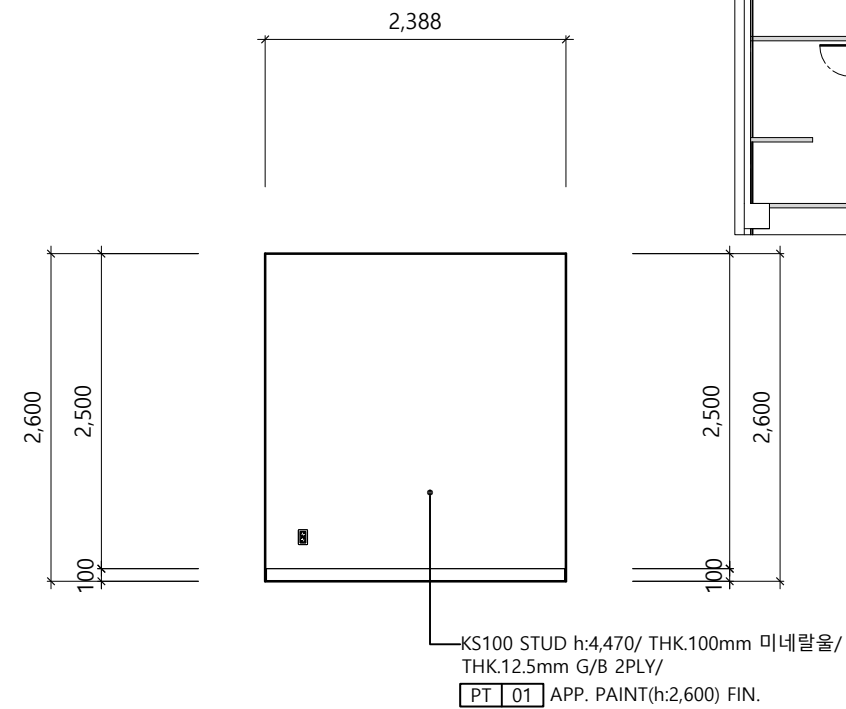

02 ELEVATION - 02

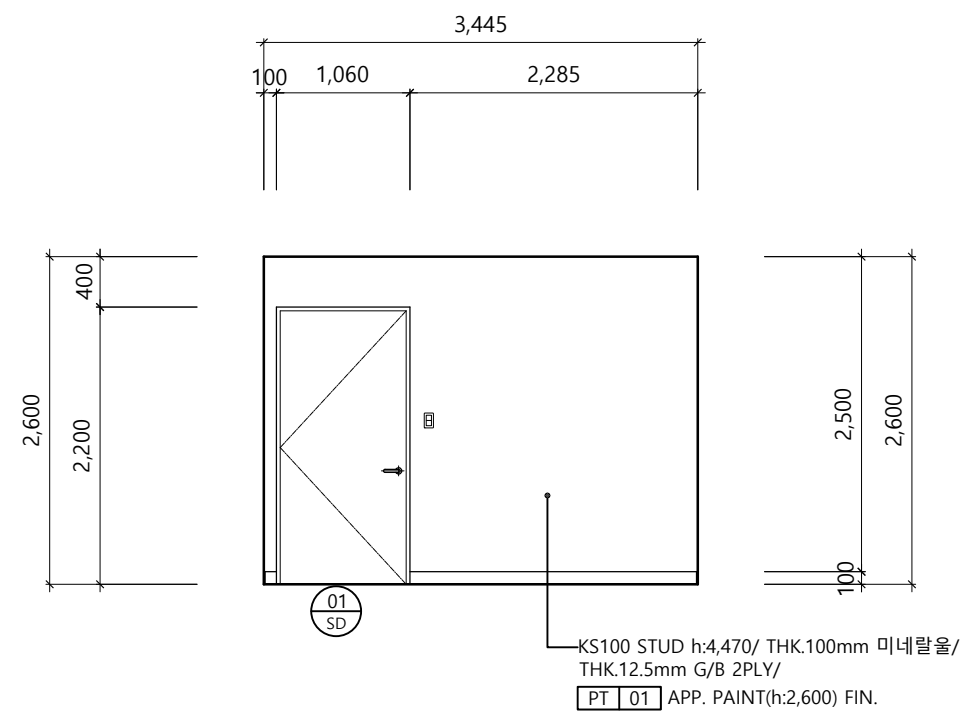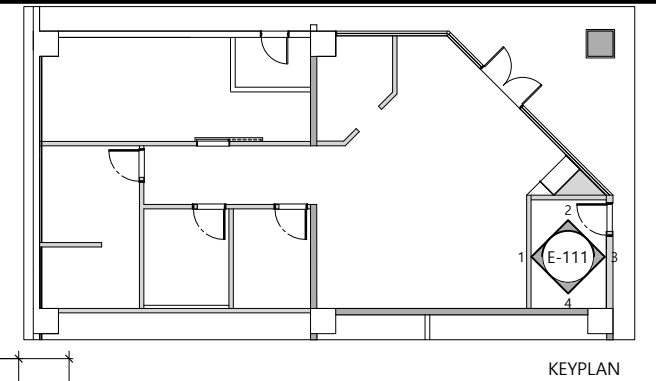


03 ELEVATION - 03

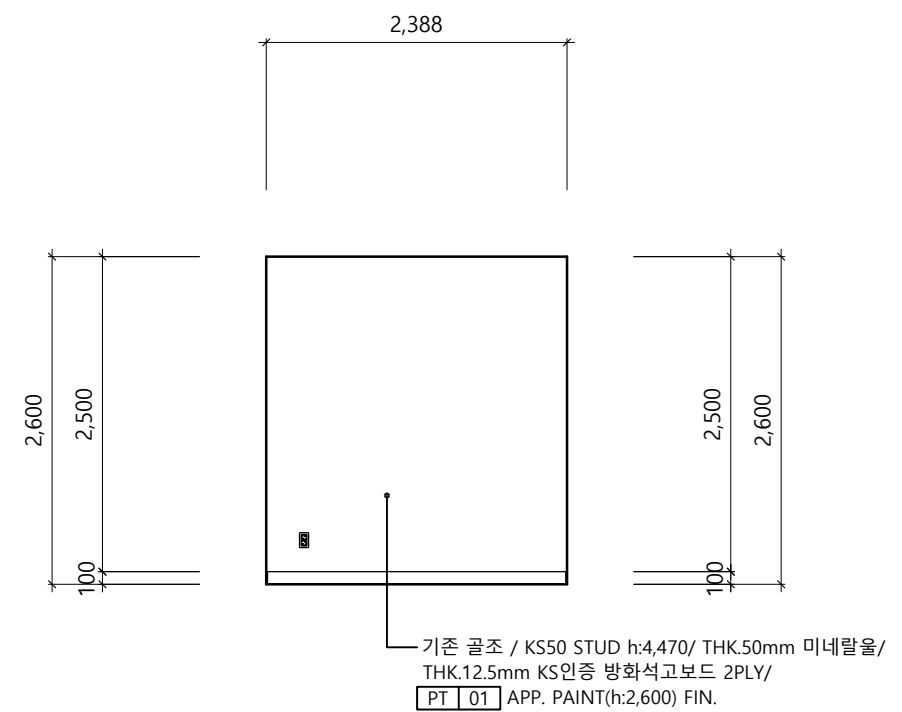


04 ELEVATION - 04

	PROJECT TITLE 부천대학교 밀레니엄관 지하1층	DRAWING TITLE ELEVATION - 통신실	REVISIONS		DESIGN	ARCHTETURAL BY:	DRAWN BY:	SCALE: 1/60	DRAWING NO: E-111	SHEET NO: 039
						ELECTRICAL BY:	CHECKED BY:			
						MECHANICAL BY:	APPROVED BY:			
								2026 . 05 . 28		




※ 현재 레이아웃은 실측, 협의과정에 따라 달라질 수 있습니다.
실공사시 실측 필요

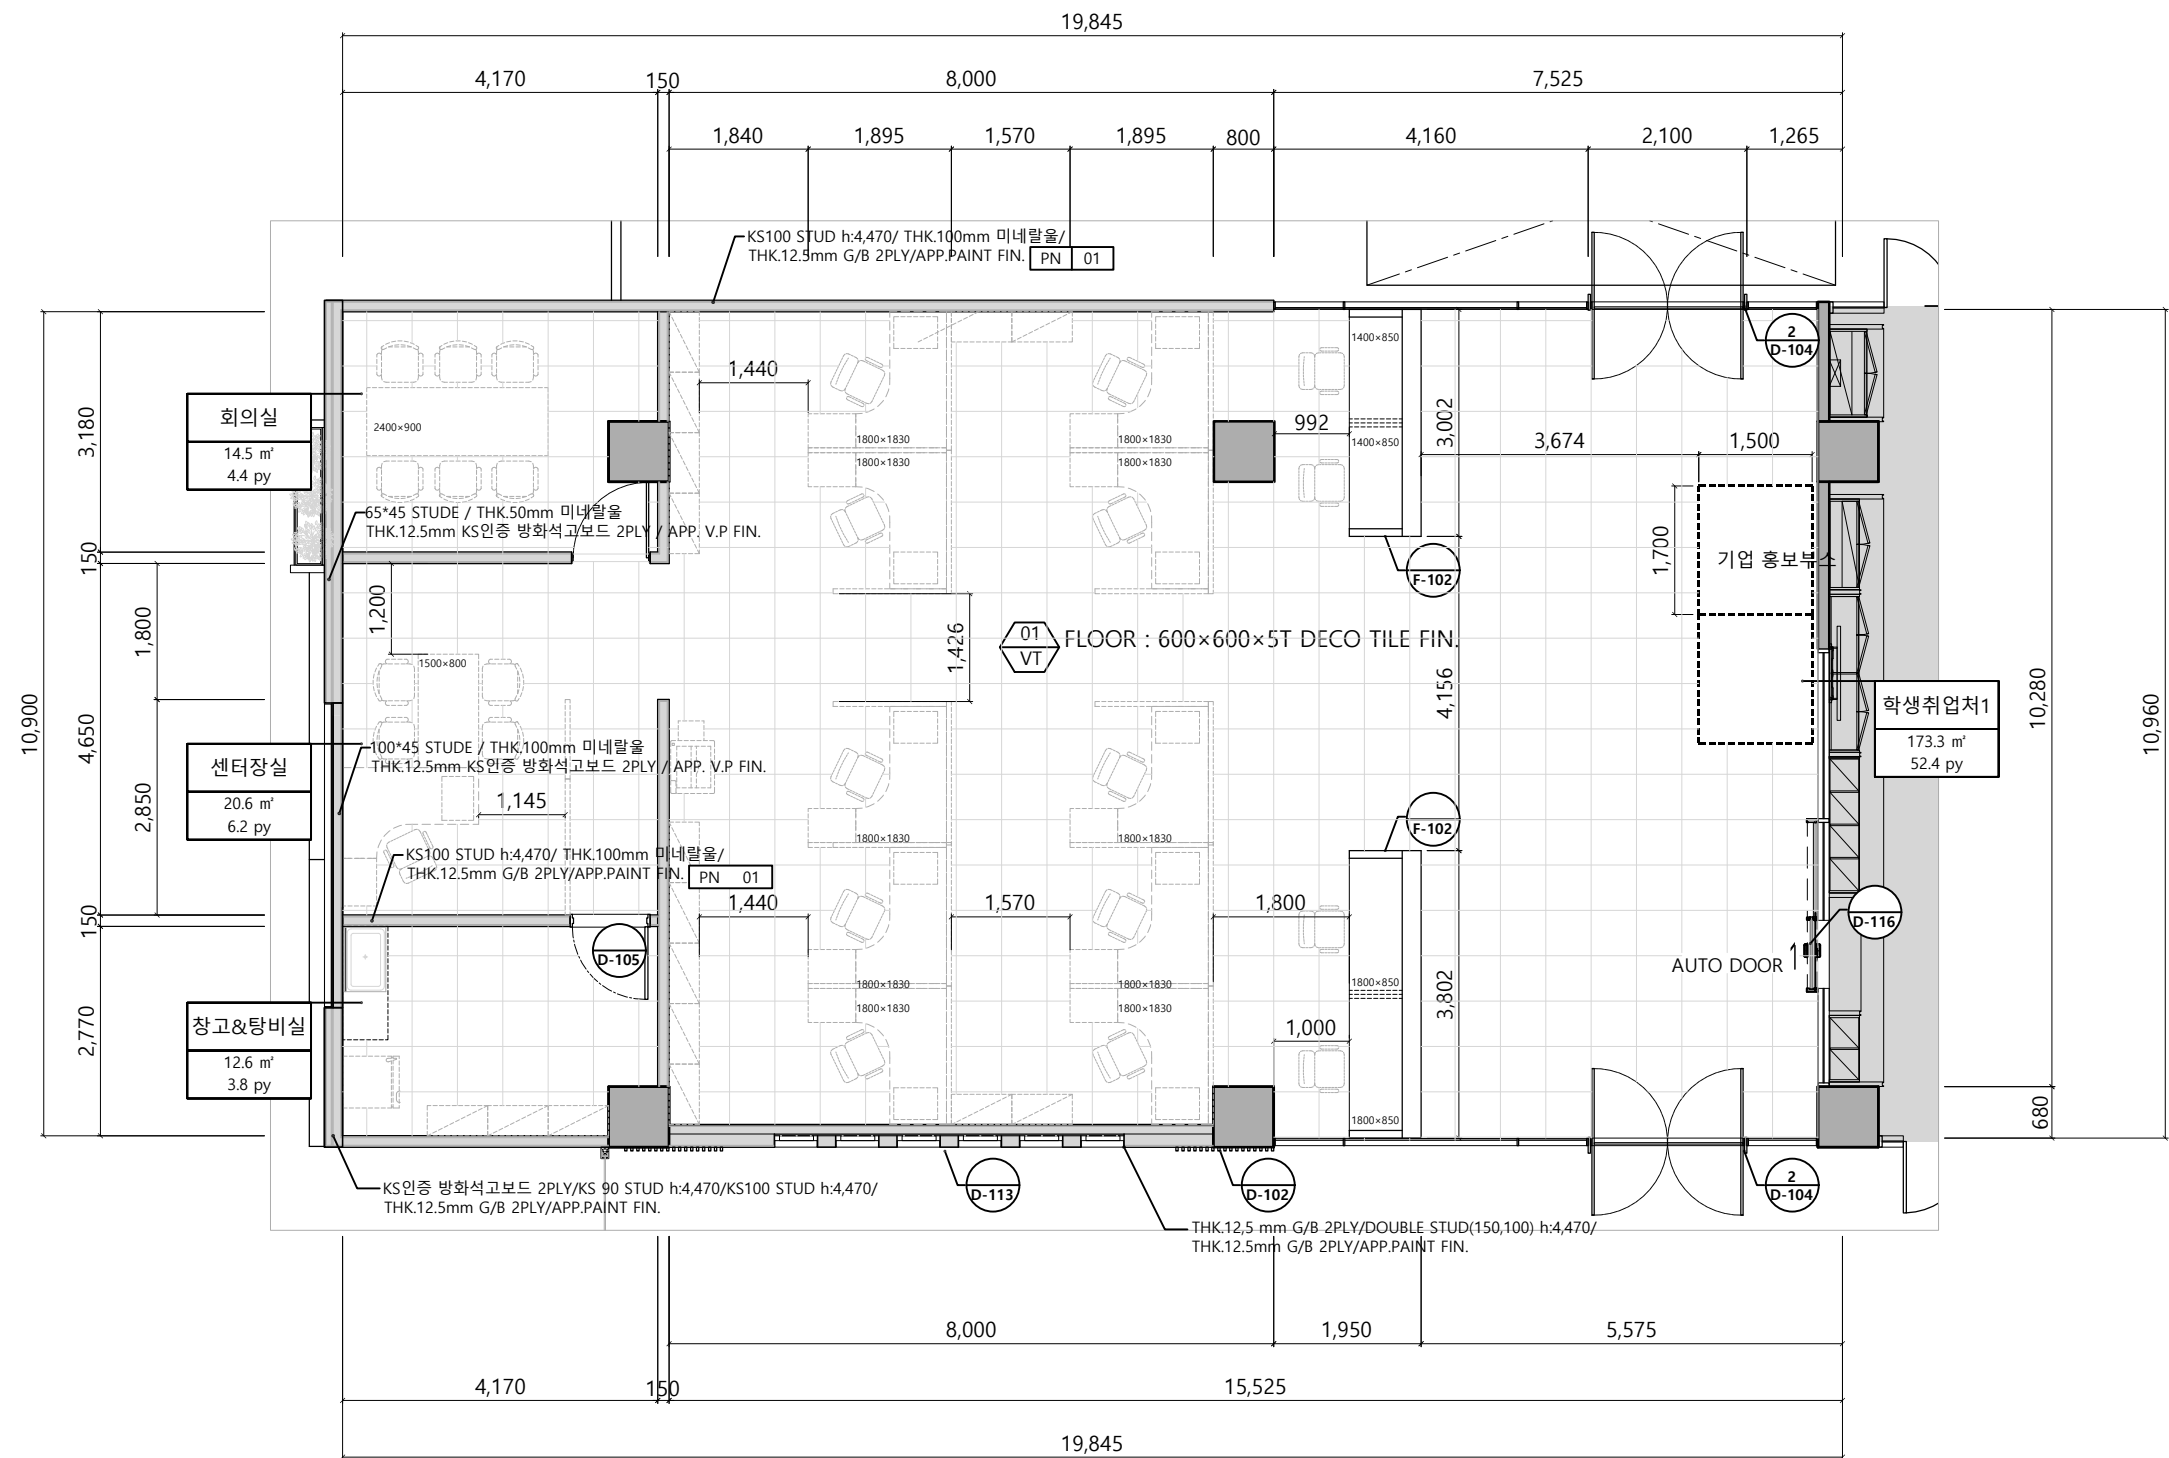

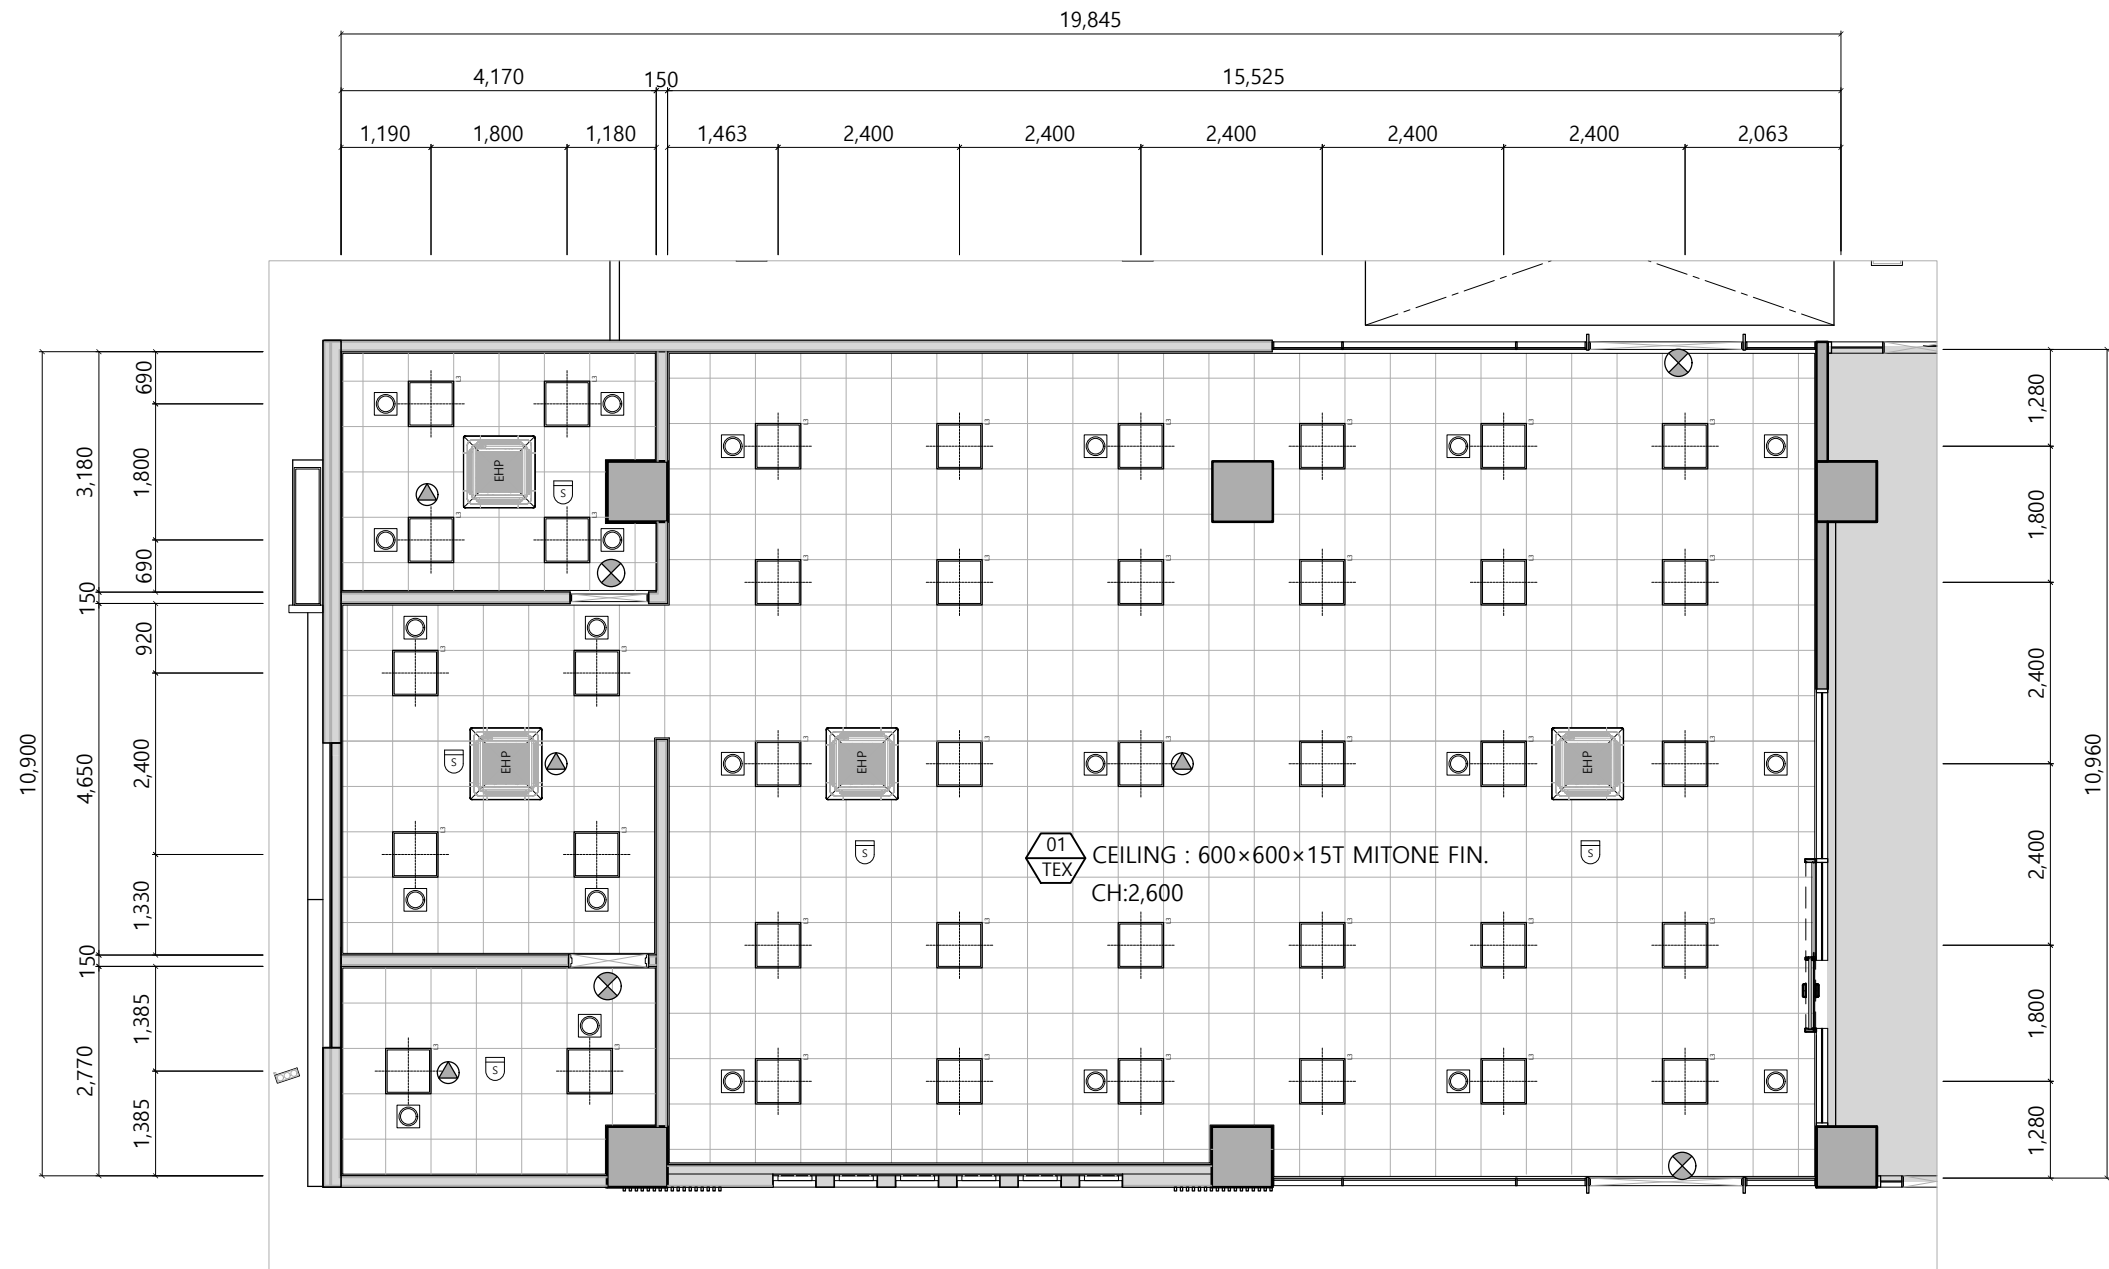



■ LEGEND

SYM	NAME	EA
⌘	LED 평판조명 (LED 50W 5700k)	40
⊗	피난유도등	4
⌘	천정형 냉난방기 - 4WAY	4
⌘	감지기	5
●	스피커	4
⌘	사각 디퓨저	22

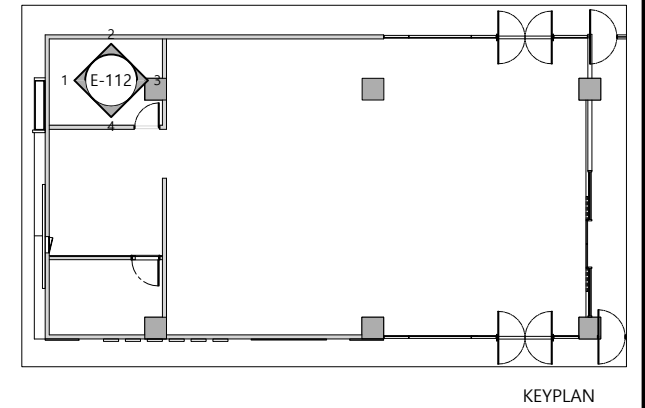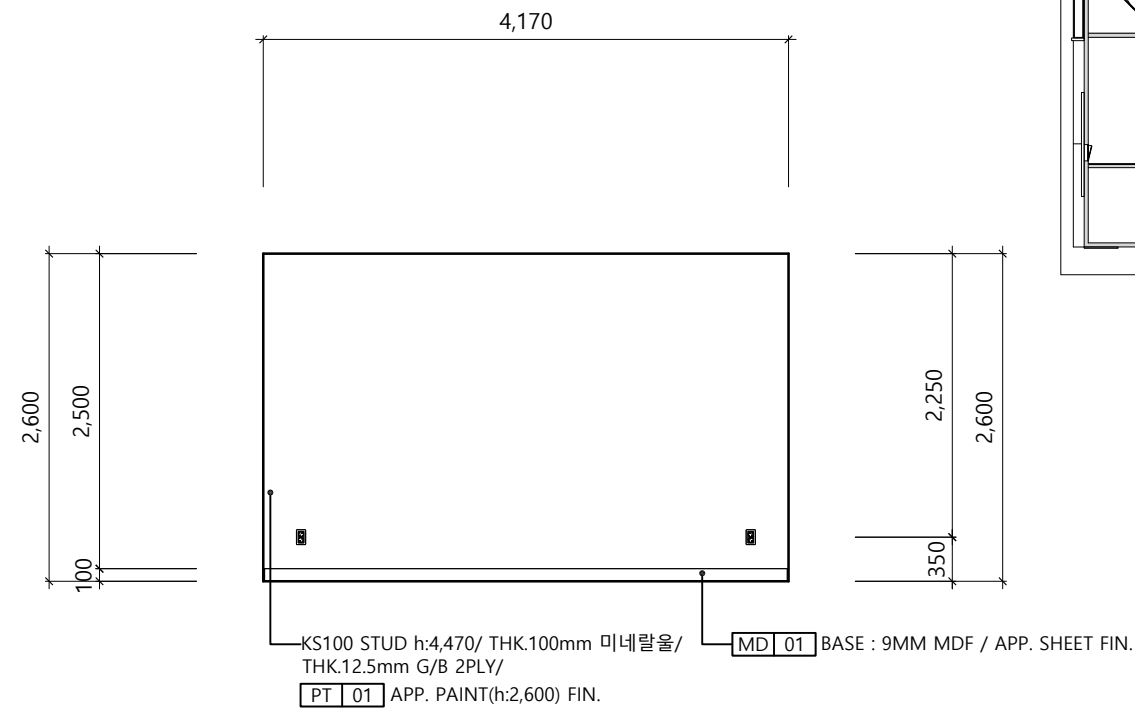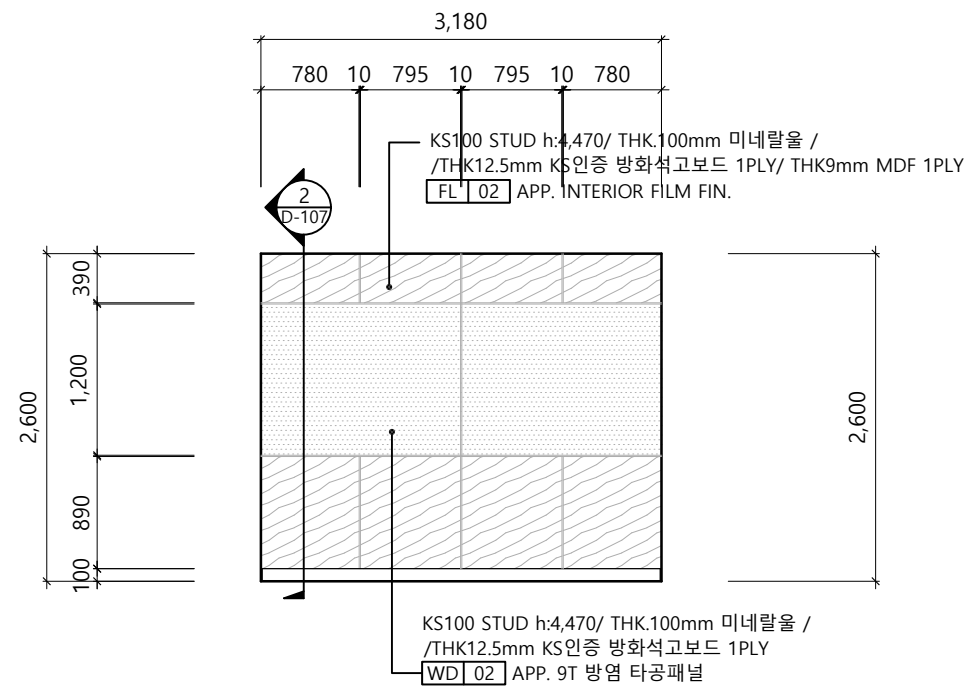

01 ELEVATION - 01


02 ELEVATION - 02

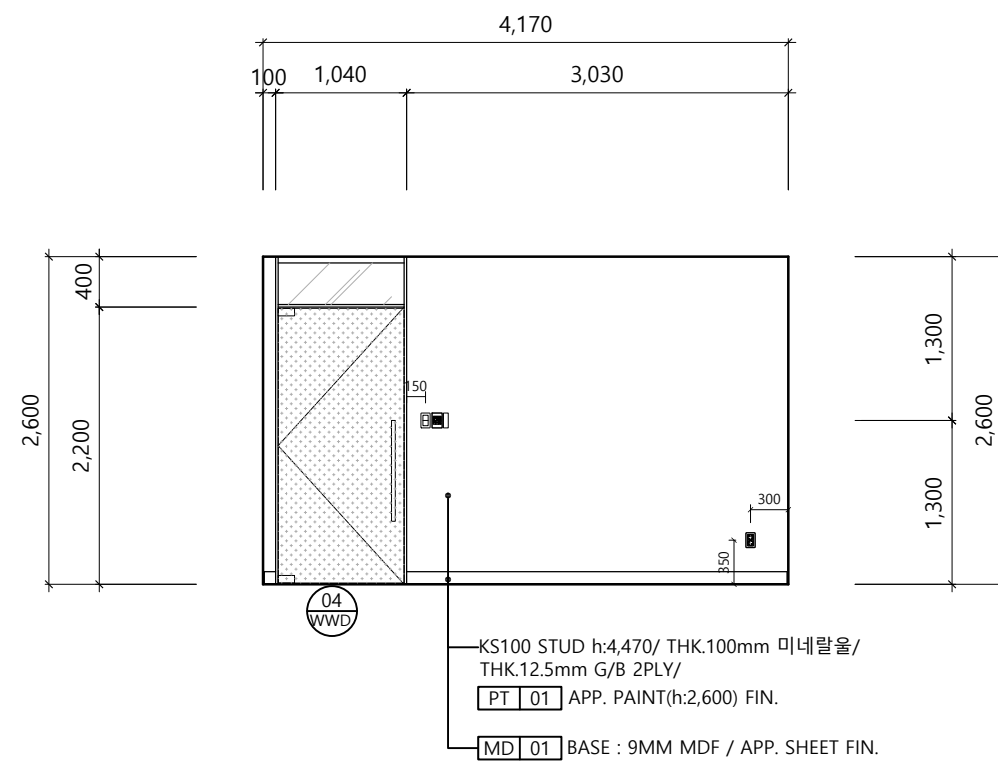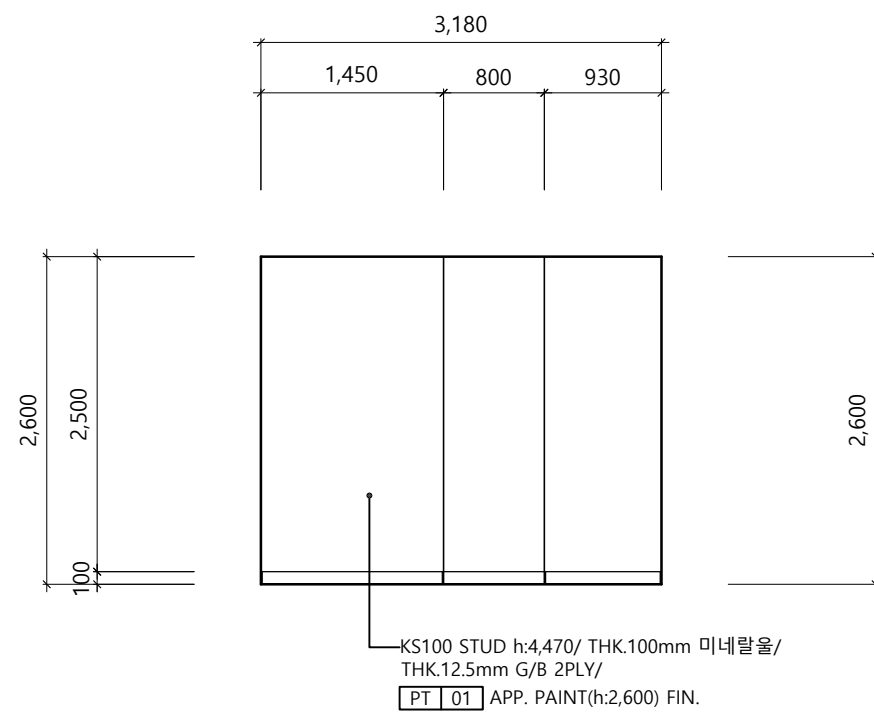


03 ELEVATION - 03

04 ELEVATION - 04



	PROJECT TITLE 부천대학교 밀레니엄관 지하1층	DRAWING TITLE ELEVATION - 학생취업처1 회의실	REVISIONS	DESIGN	ARCHTECTURAL BY:	DRAWN BY:	SCALE:	DRAWING NO:	SHEET NO: 042
					ELECTRICAL BY:	CHECKED BY:	1/60	E-112	
					MECHANICAL BY:	APPROVED BY:	2026 . 05 . 28		

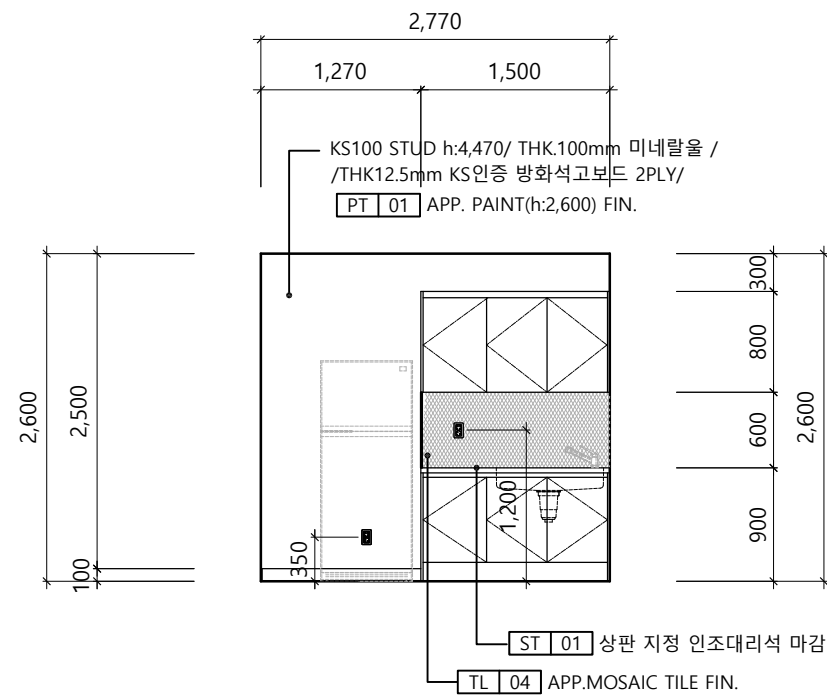


01 ELEVATION - 01

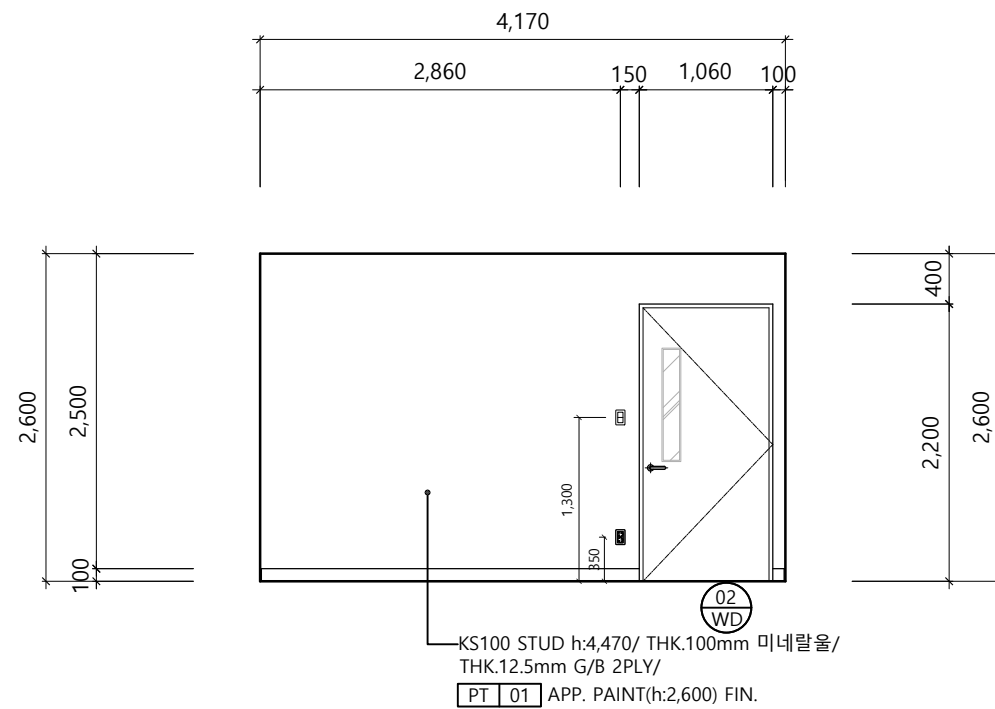

02 ELEVATION - 02

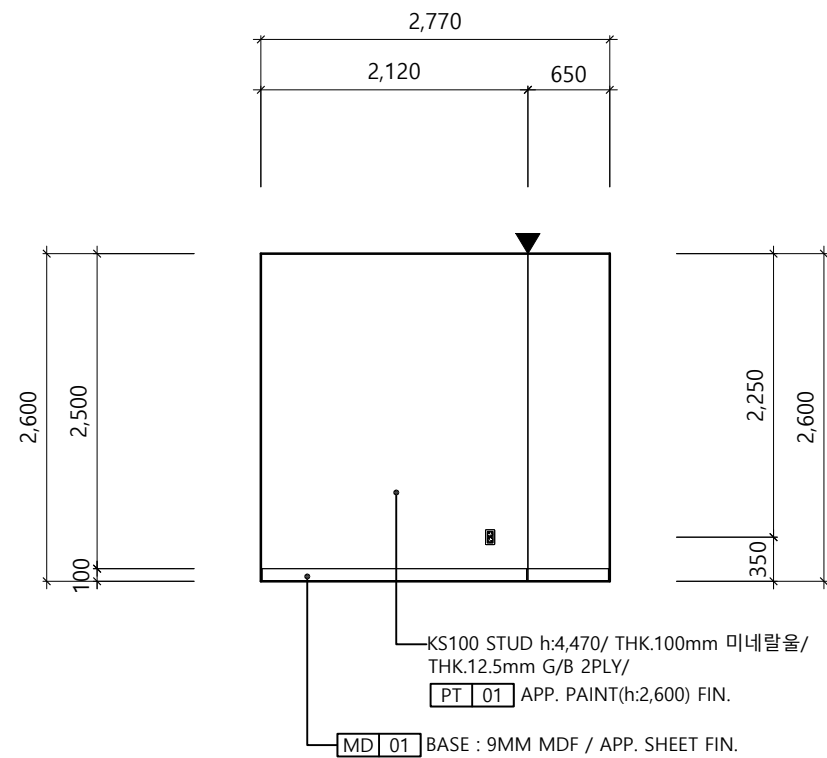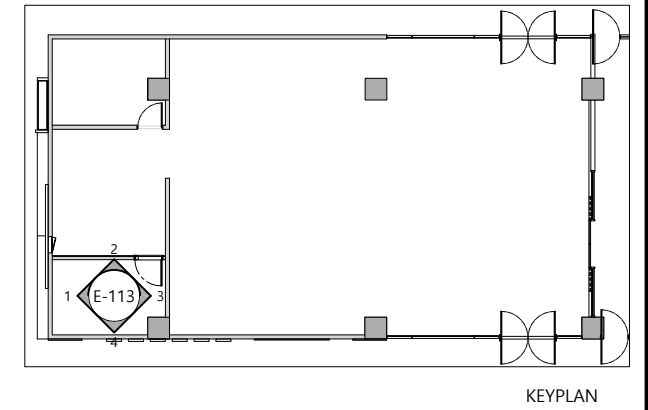


03 ELEVATION - 03

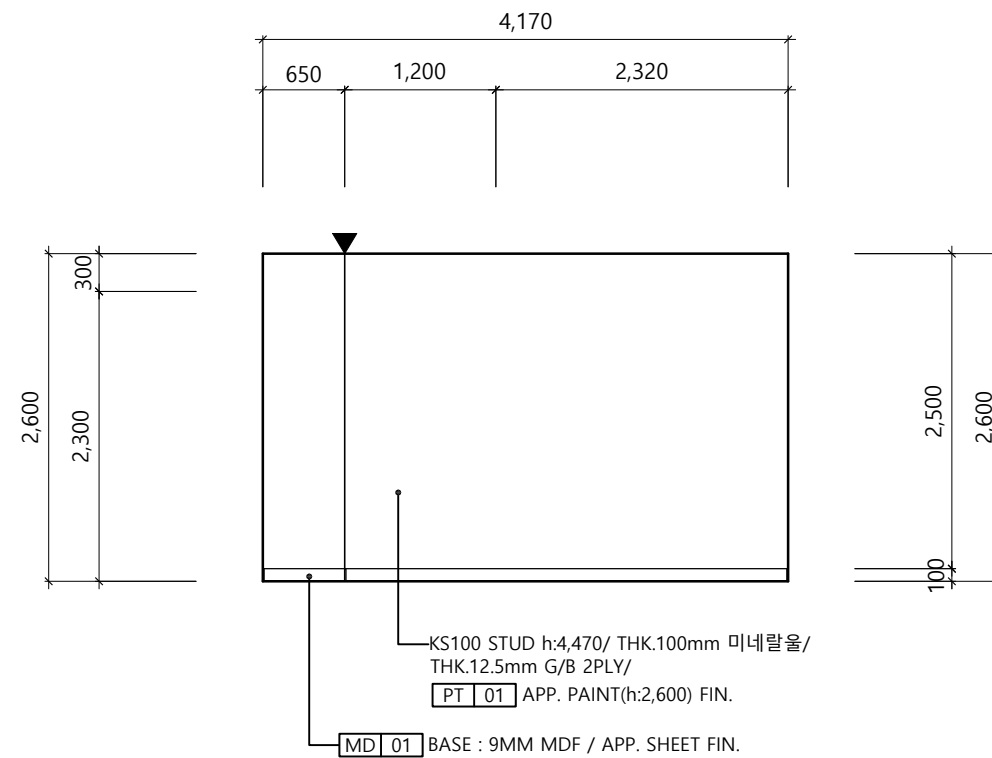


04 ELEVATION - 04


	PROJECT TITLE 부천대학교 밀레니엄관 지하1층	DRAWING TITLE ELEVATION - 학생취업처1 창고&탕비실	REVISIONS		DESIGN	ARCHTETURAL BY:	DRAWN BY:	SCALE: 1/60	DRAWING NO: E-113	SHEET NO: 043
						ELECTRICAL BY:	CHECKED BY:			
						MECHANICAL BY:	APPROVED BY:			

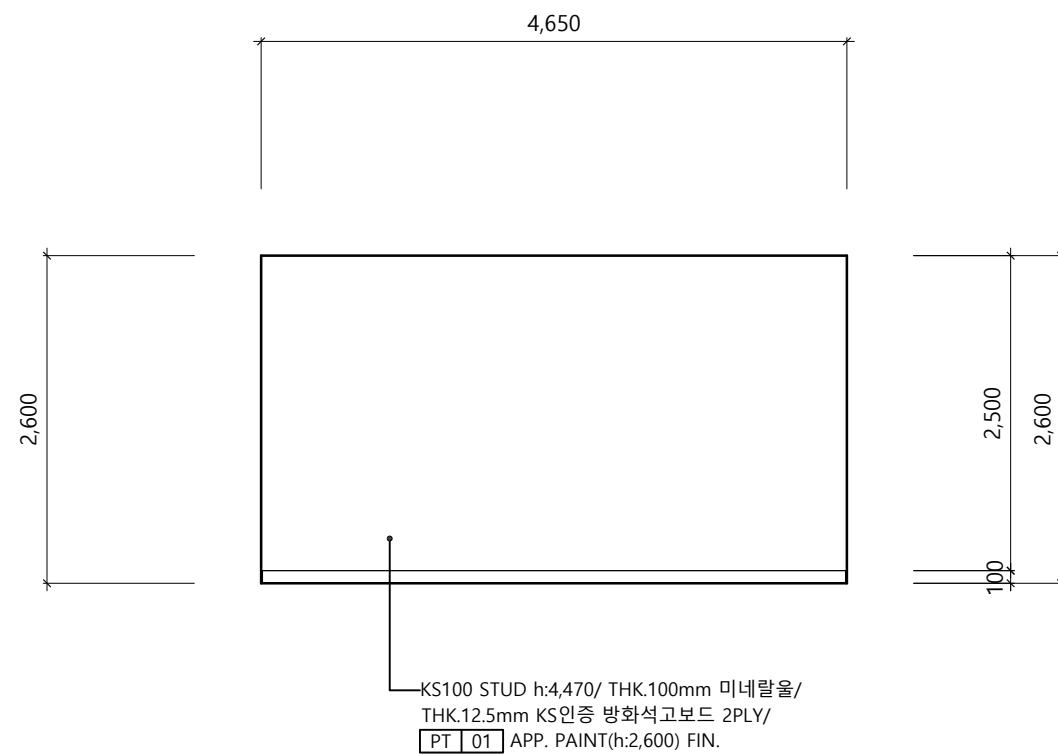


01	ELEVATION - 01
----	----------------

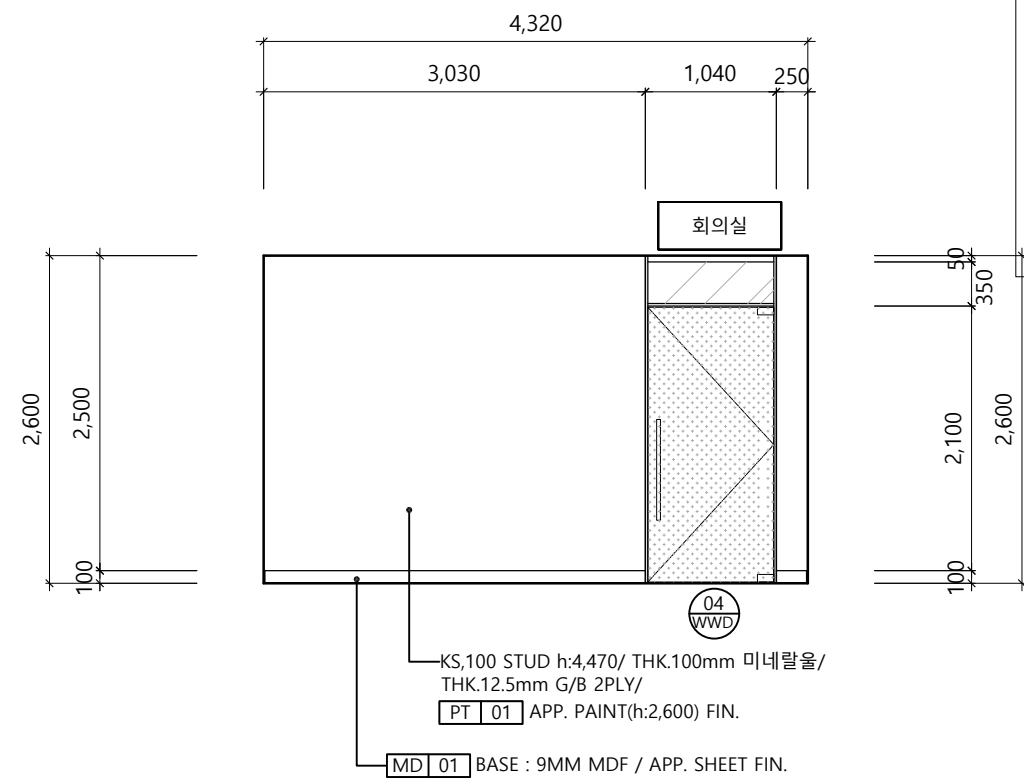


02	ELEVATION - 02
----	----------------


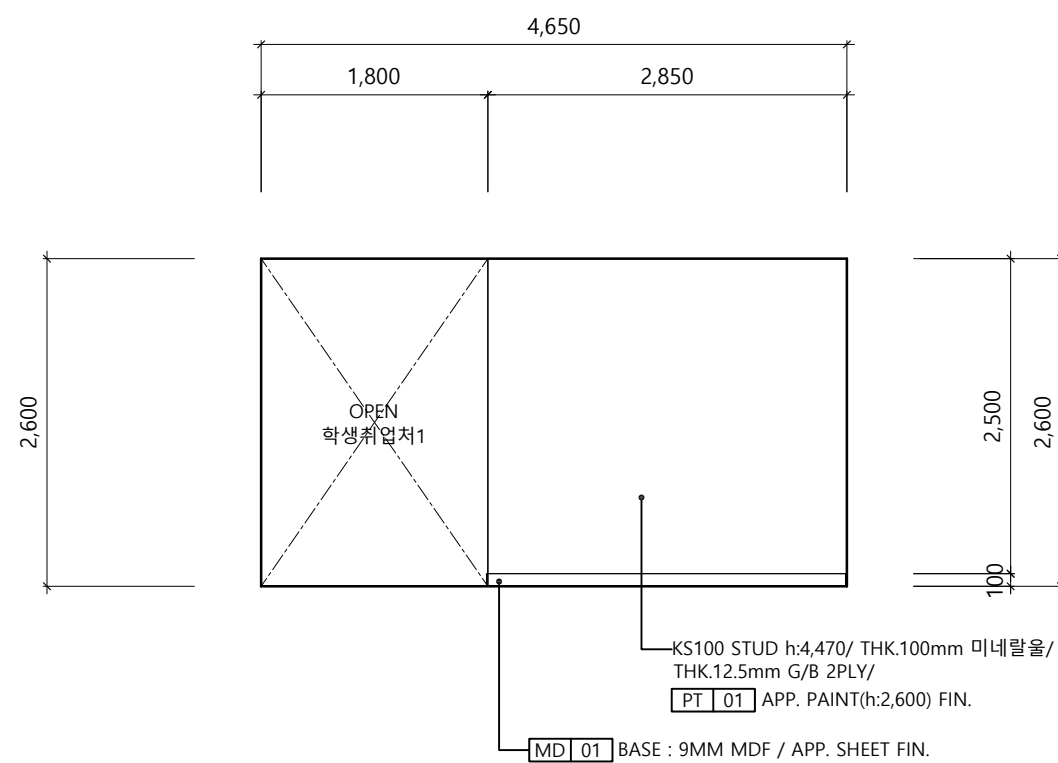


03	ELEVATION - 03
----	----------------

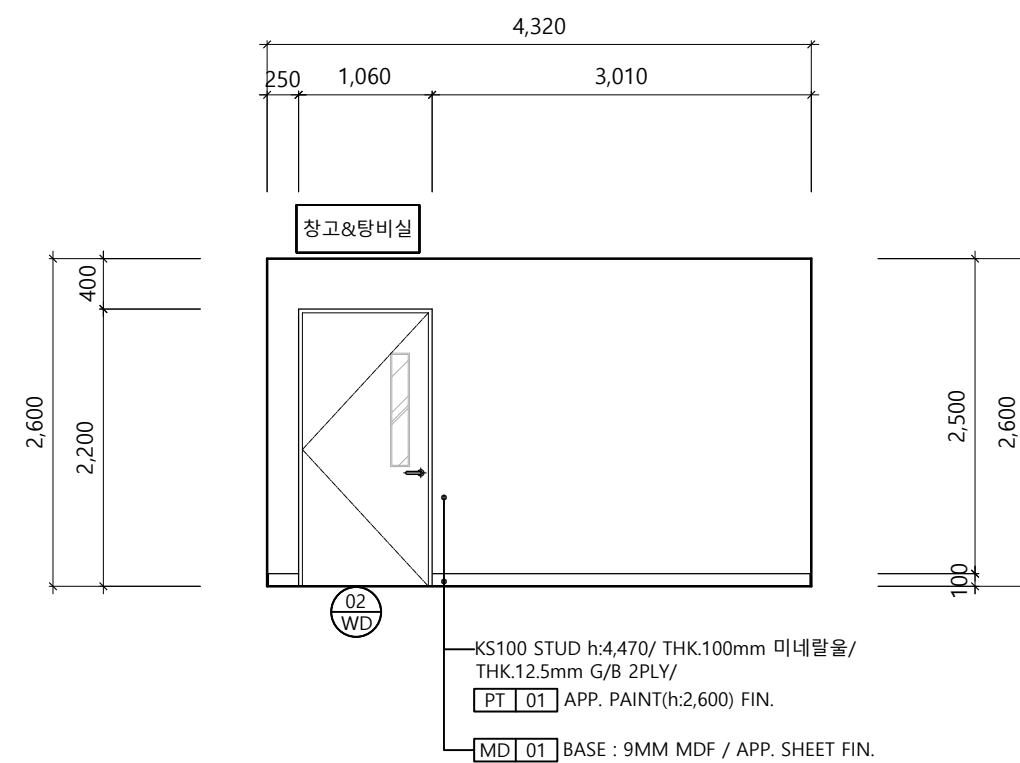

04	ELEVATION - 04
----	----------------

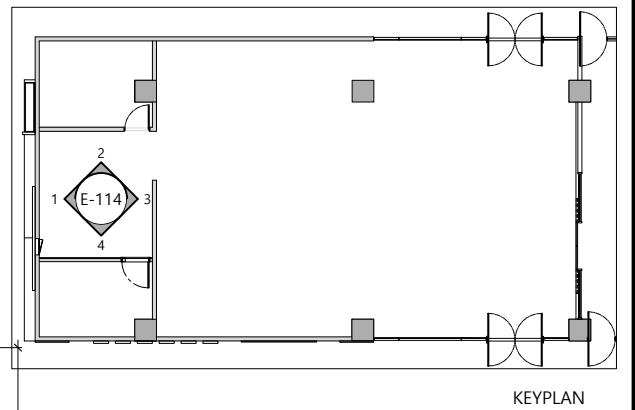


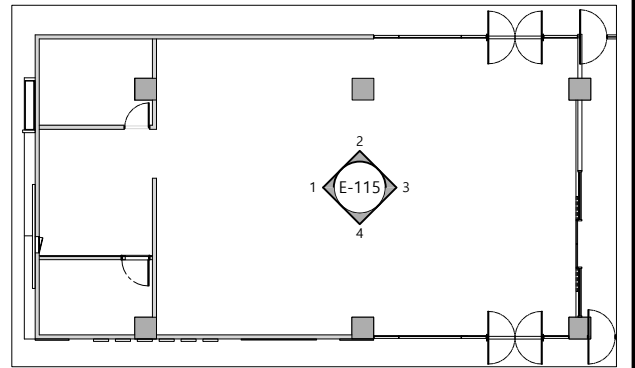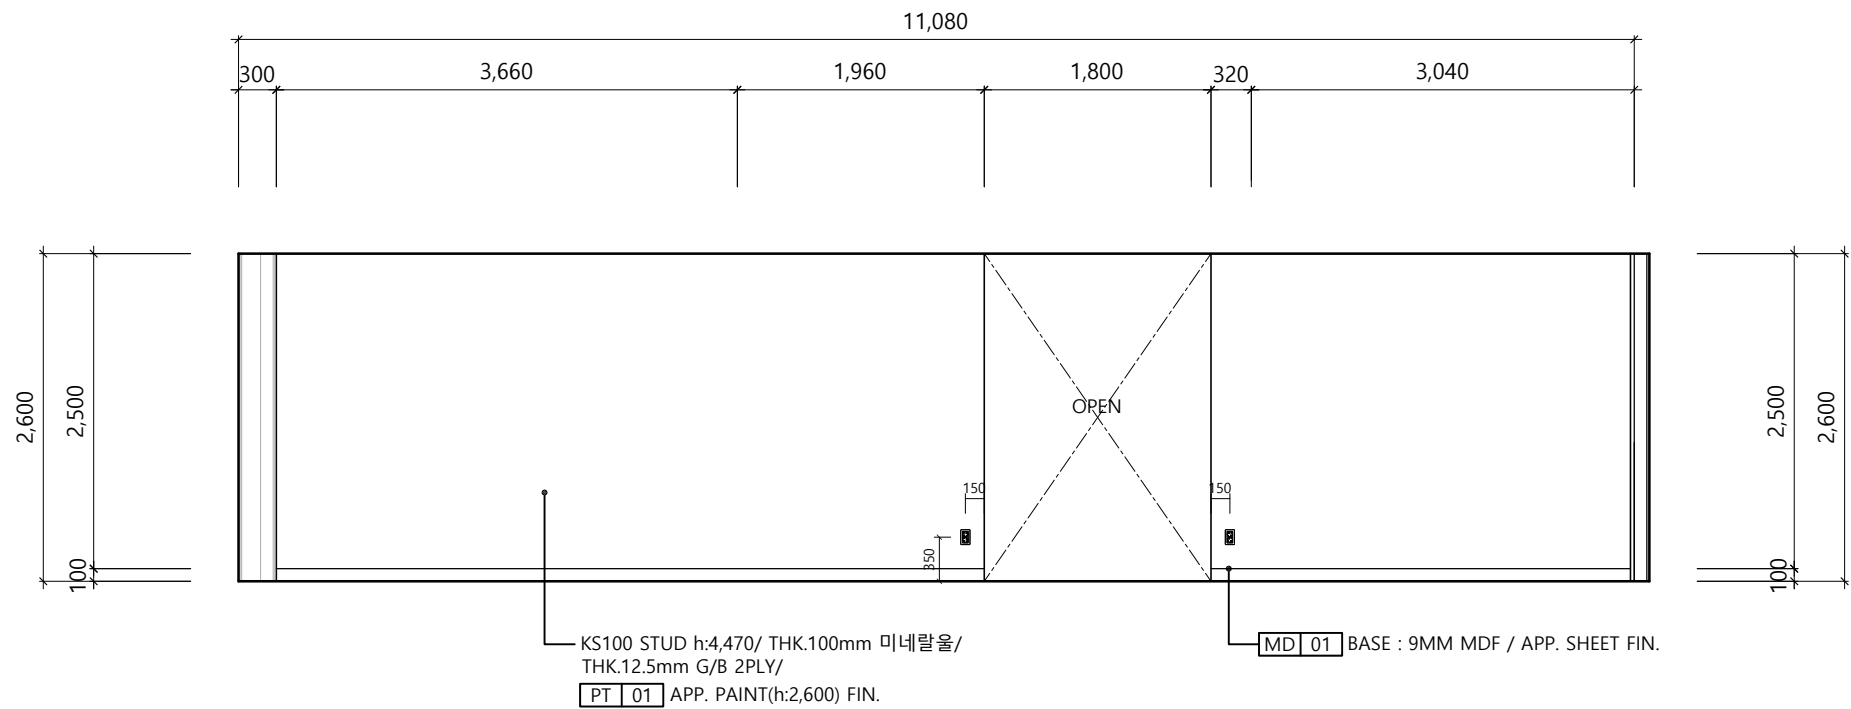

- *DOOR HANDLE COLOR (SILVER)
- *DOOR LOCK 설치 (강화도어용)
- *SHEET 마감높이 바닥에서 1,800MM


01

ELEVATION - 01

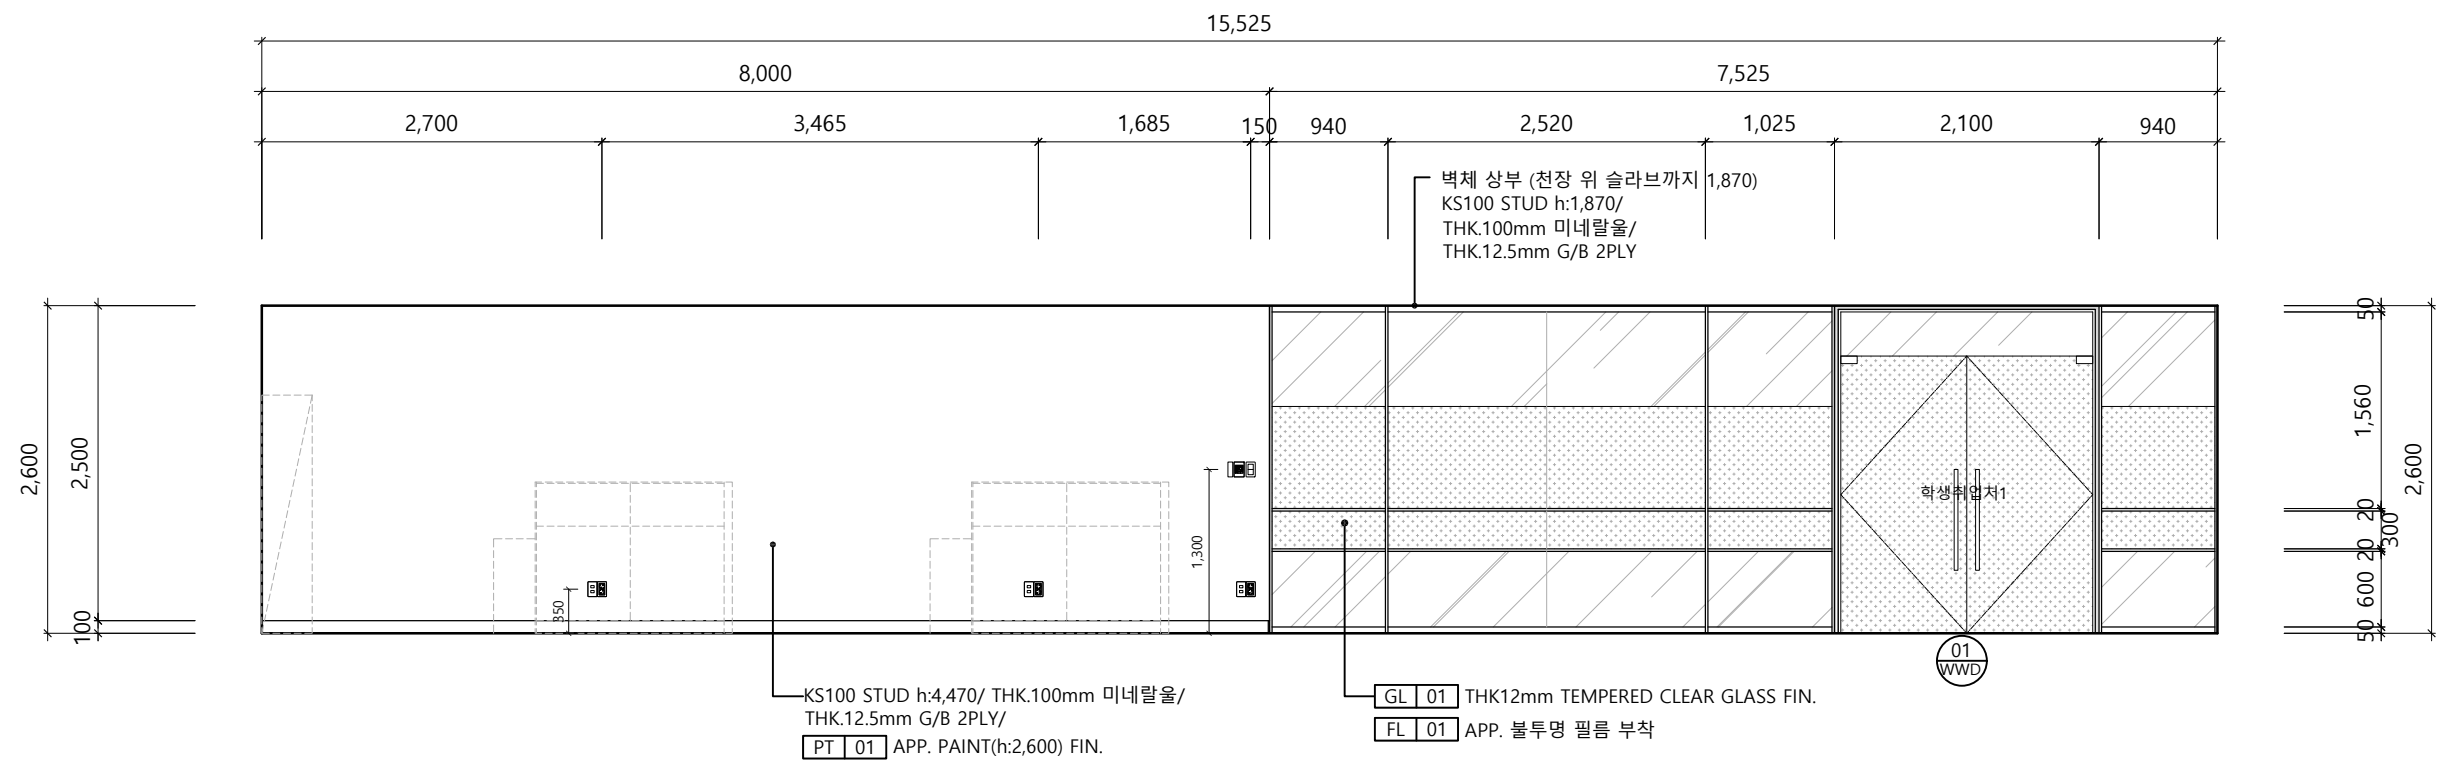


02

ELEVATION - 02

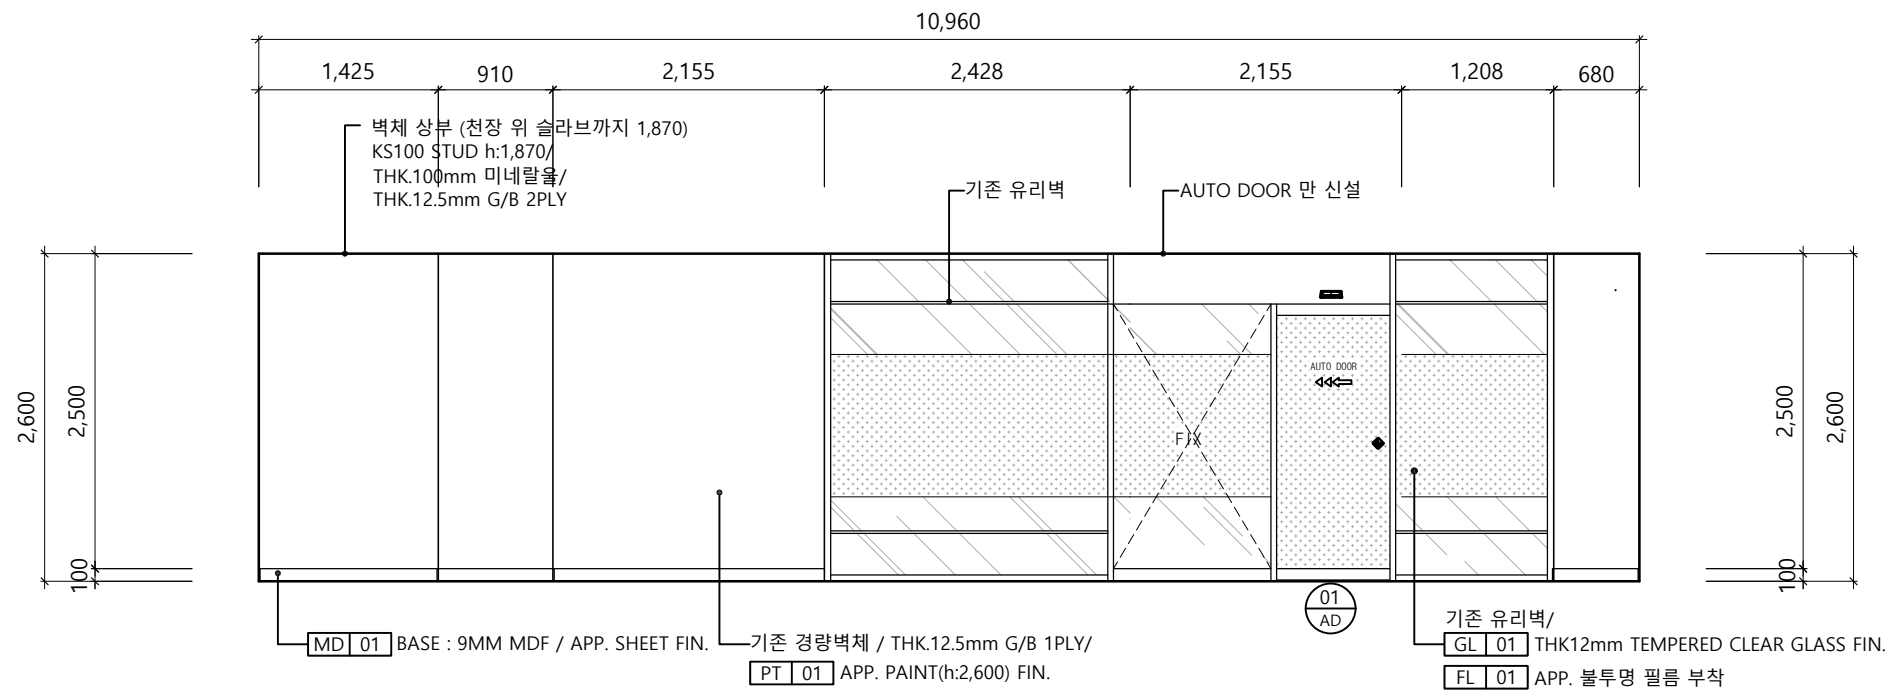

03


ELEVATION - 03

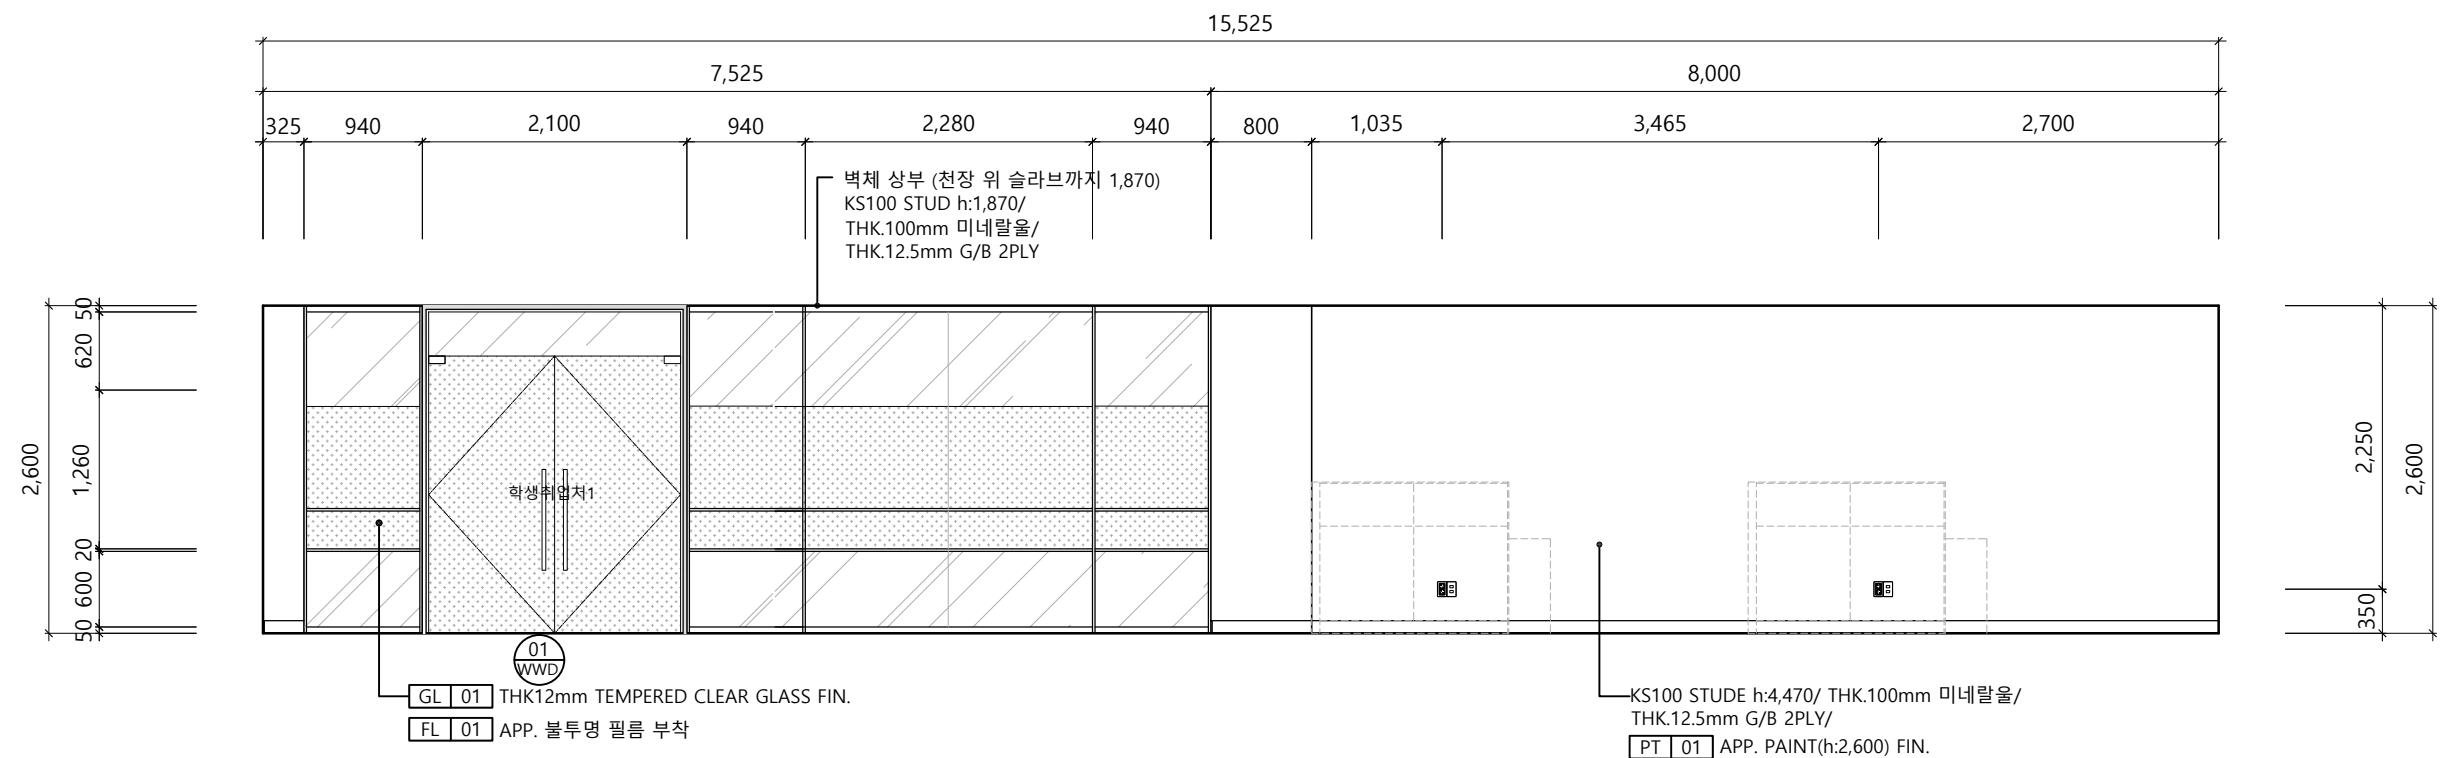


04

ELEVATION - 04


※ 현재 레이아웃은 실측, 협의과정에 따라 달라질 수 있습니다.
실공사시 실측 필요

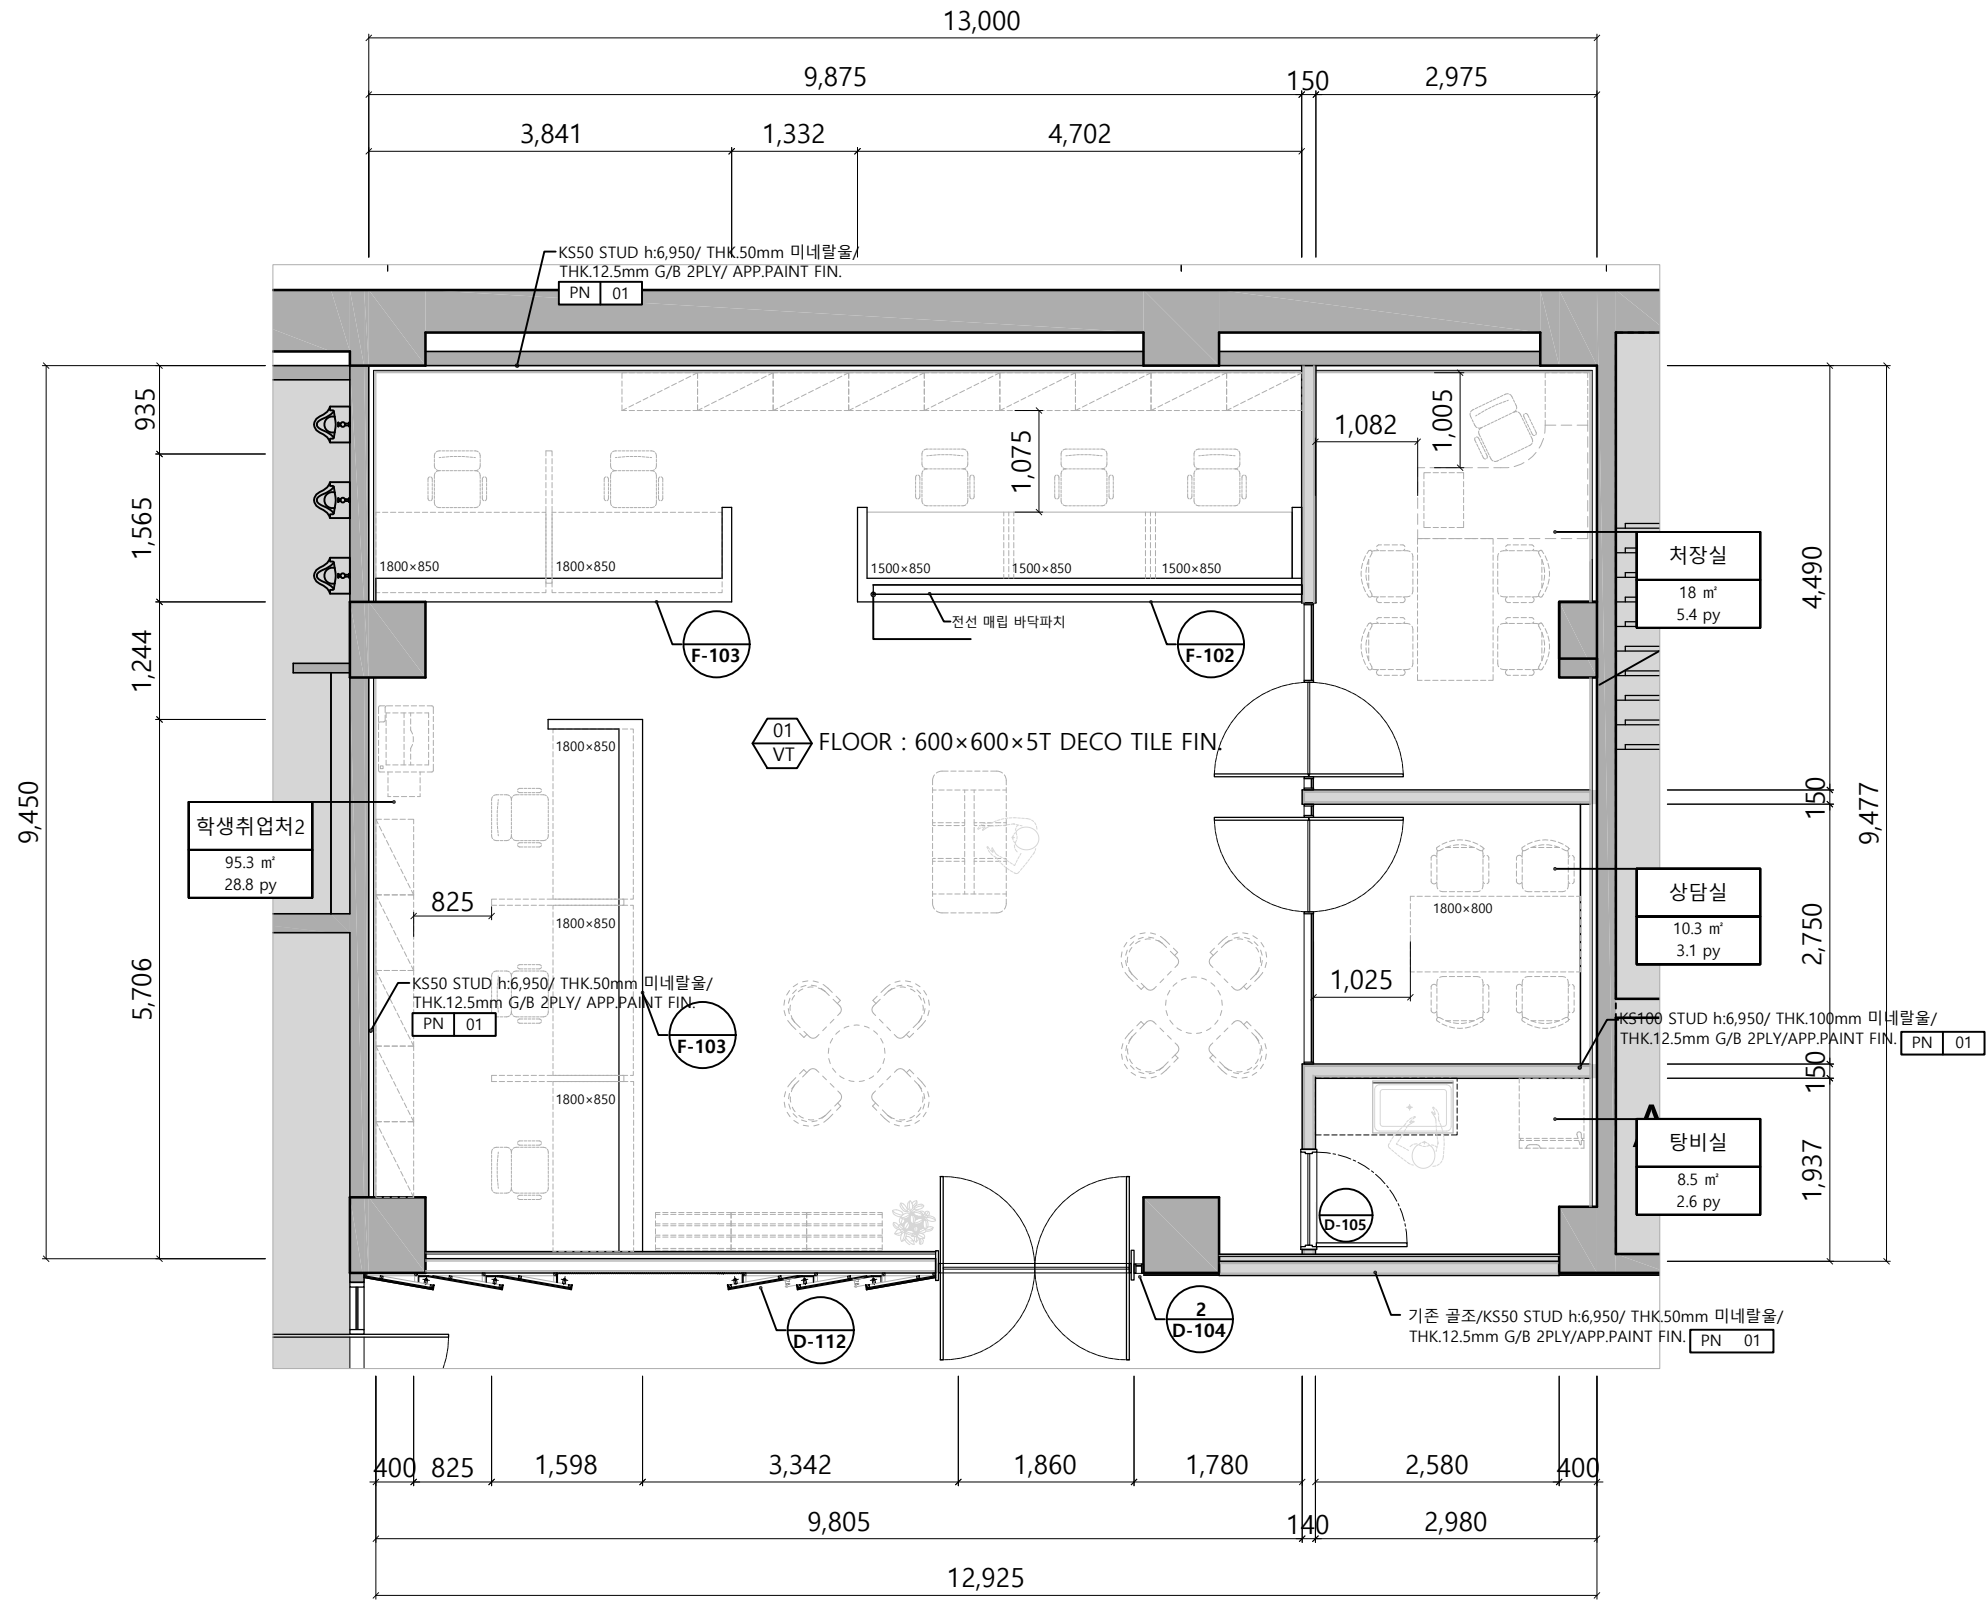


※ 현재 레이아웃은 실측, 협의과정에 따라 달라질 수 있습니다.
실공사시 실측 필요

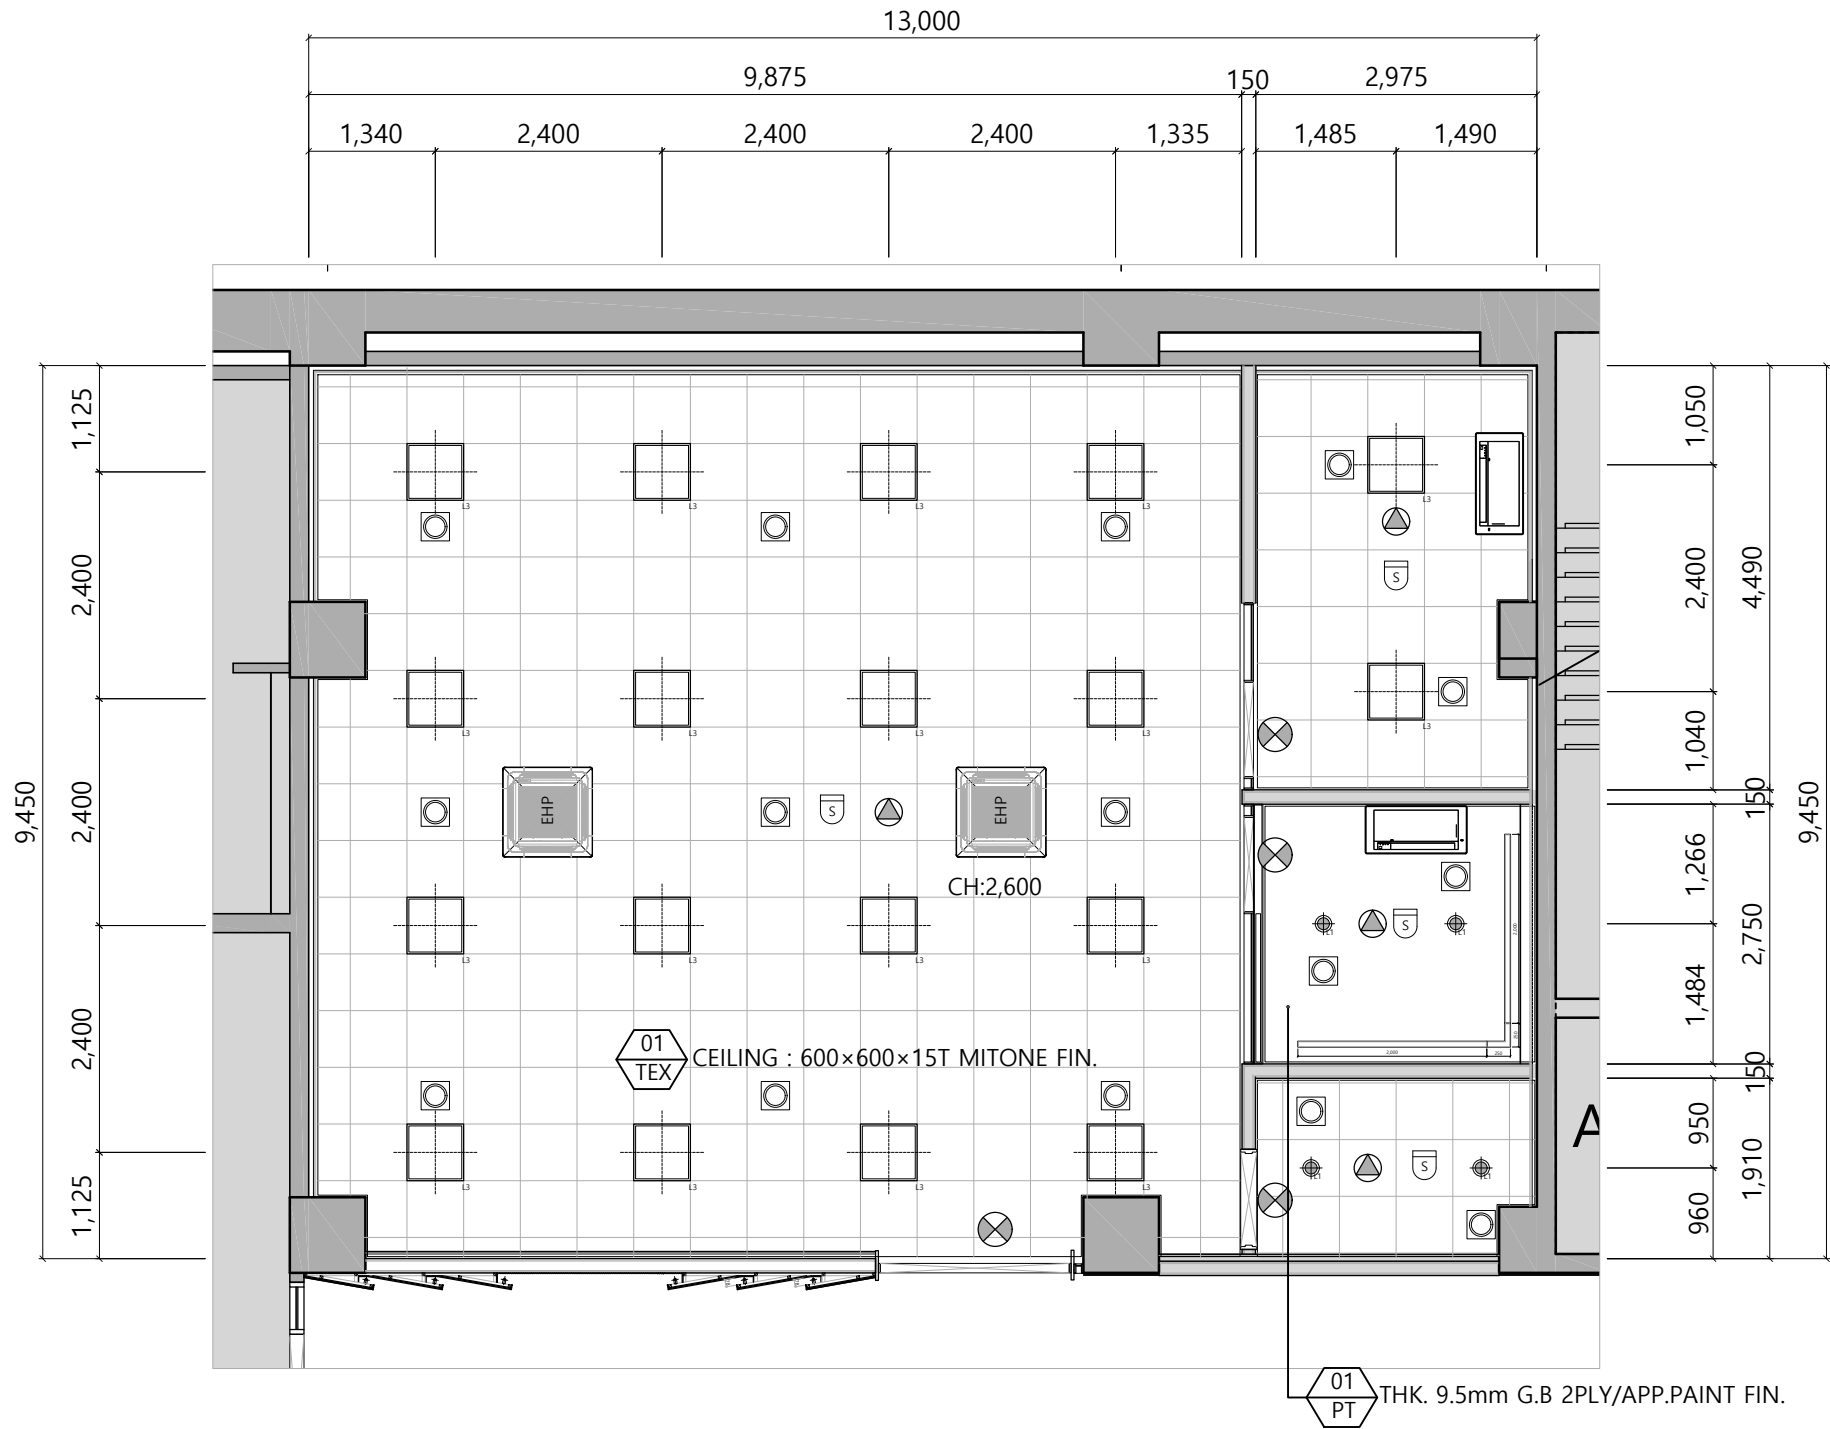


LEGEND		
SYM	NAME	EA
☐	LED 평판조명 (LED 50W 5700k)	22
⊙	LED 6인치 다운라이트 (15W)	4
—	LED 라인 매입조명	3
---	LED T5 간접조명	2.7m
⊗	피난유도등	4
■	천정형 냉난방기 - 4WAY	2
▢	천정형 냉난방기 - 1WAY	2
⊕	감지기	4
⊙	스피커	4
⊠	사각 디퓨저	15

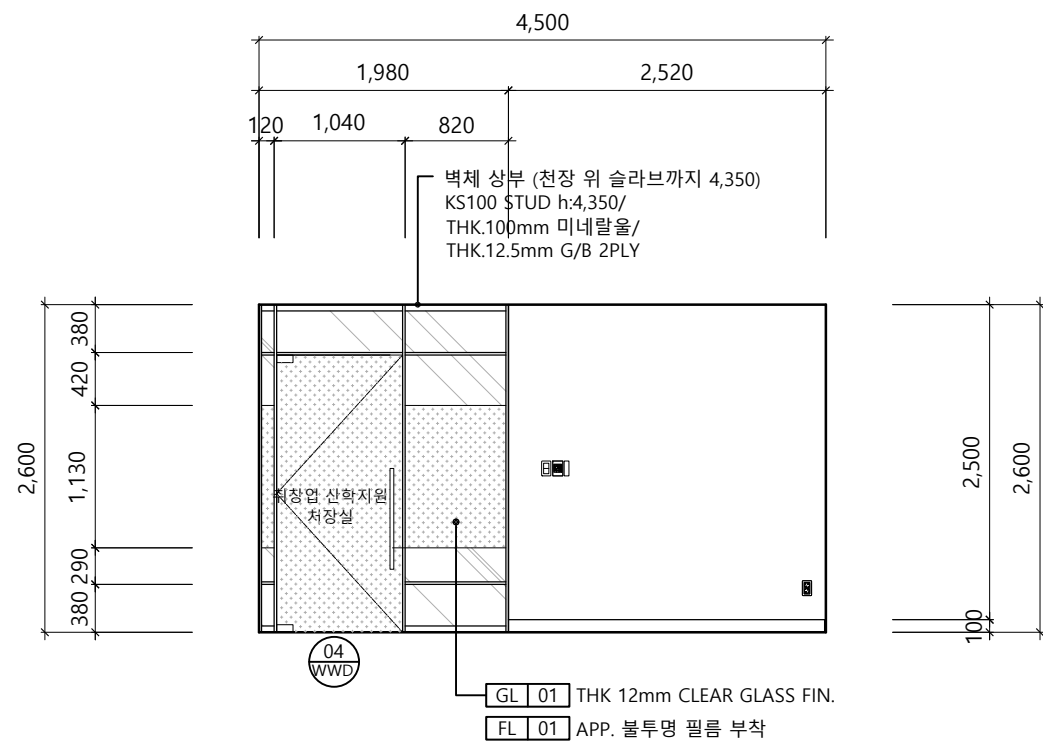


01 ELEVATION - 01

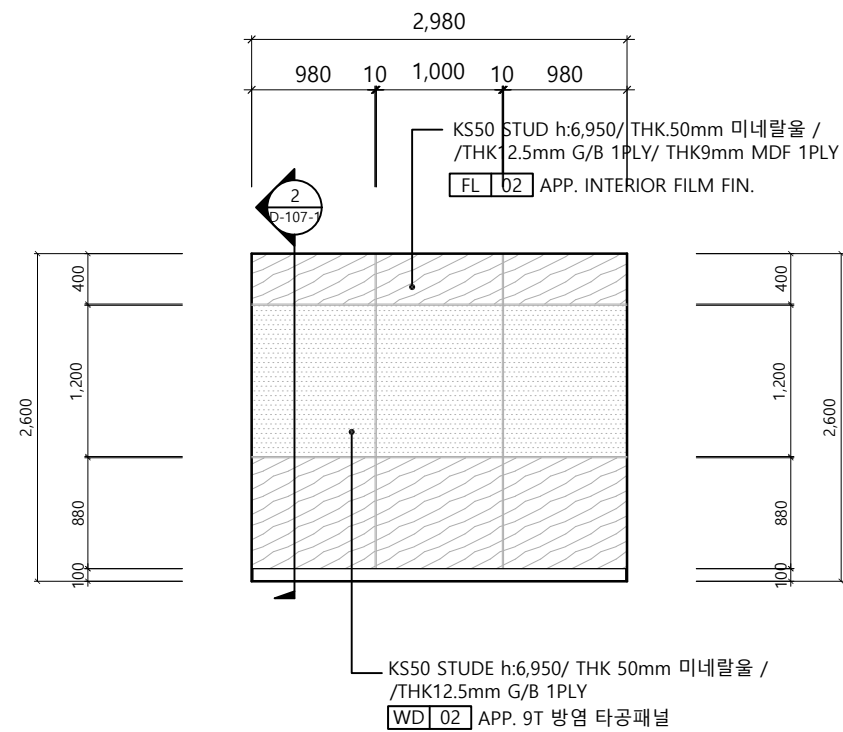


02 ELEVATION - 02

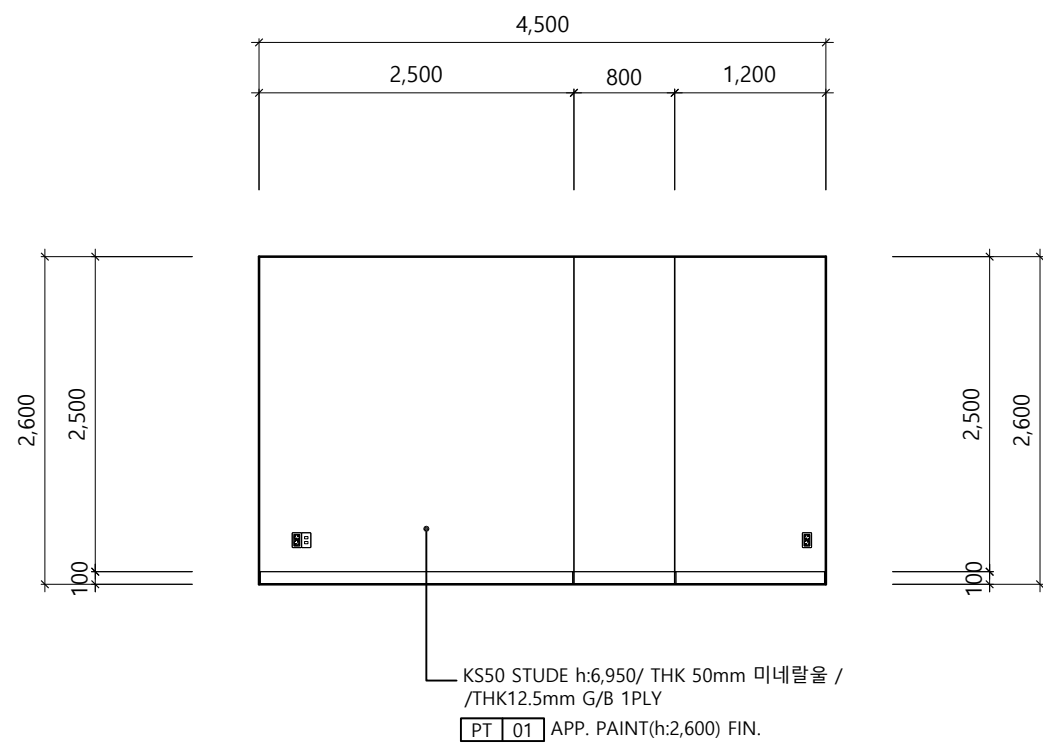


03 ELEVATION - 03


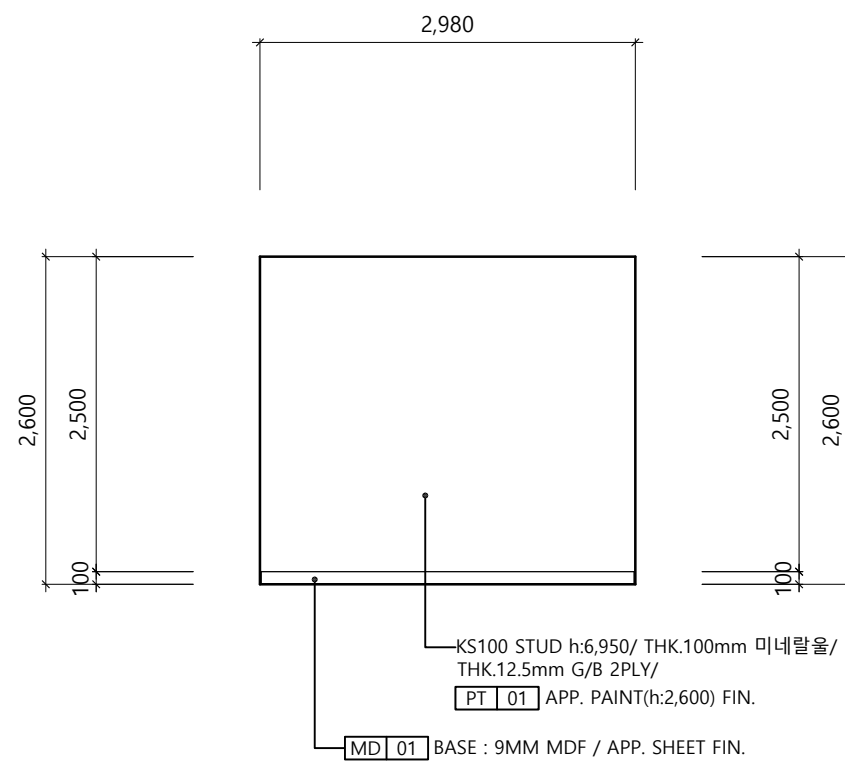


04 ELEVATION - 04

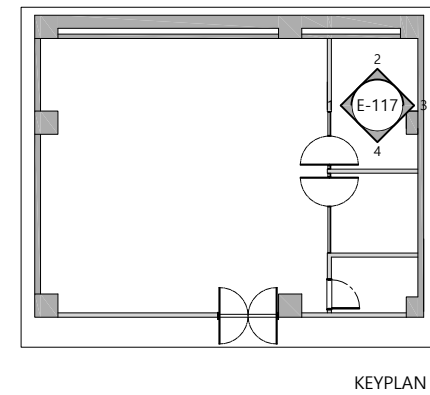


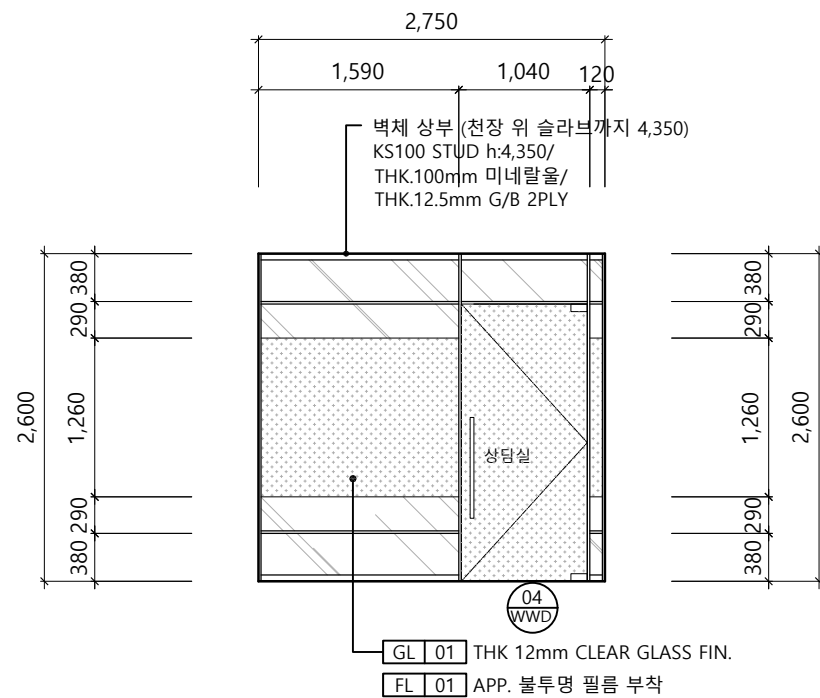


01 ELEVATION - 01

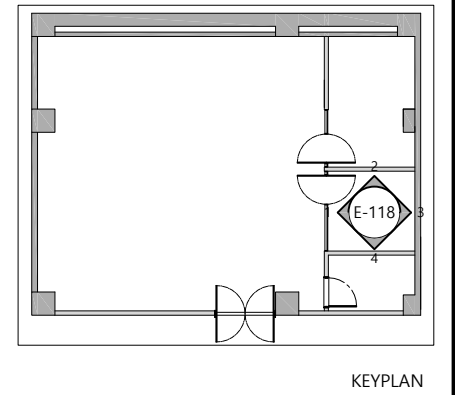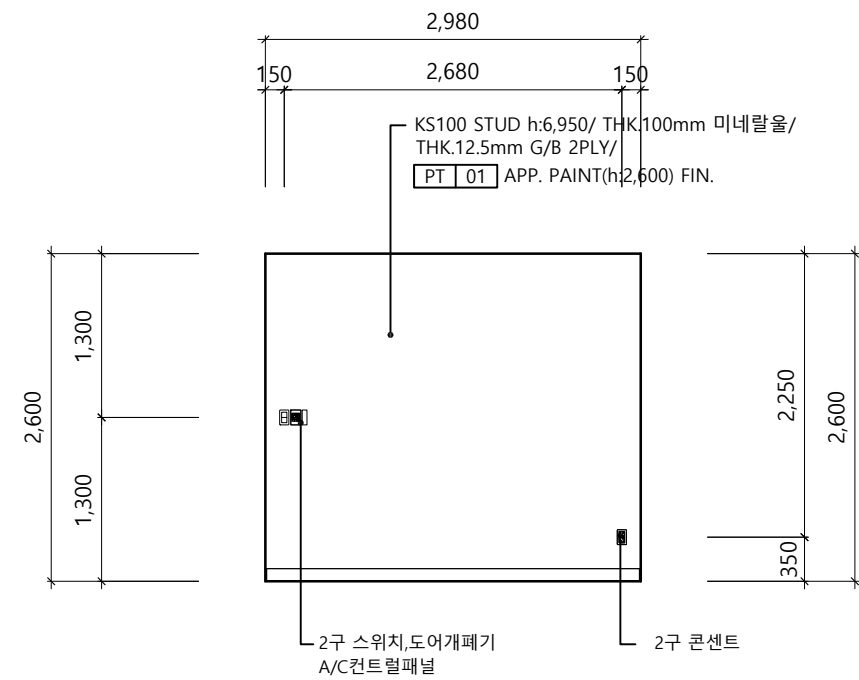

02 ELEVATION - 02

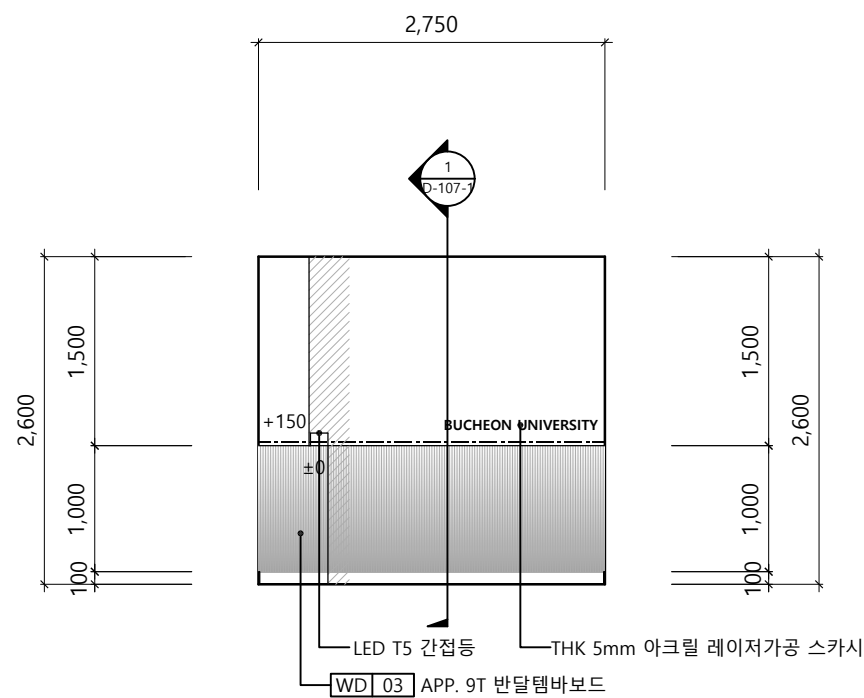


03 ELEVATION - 03


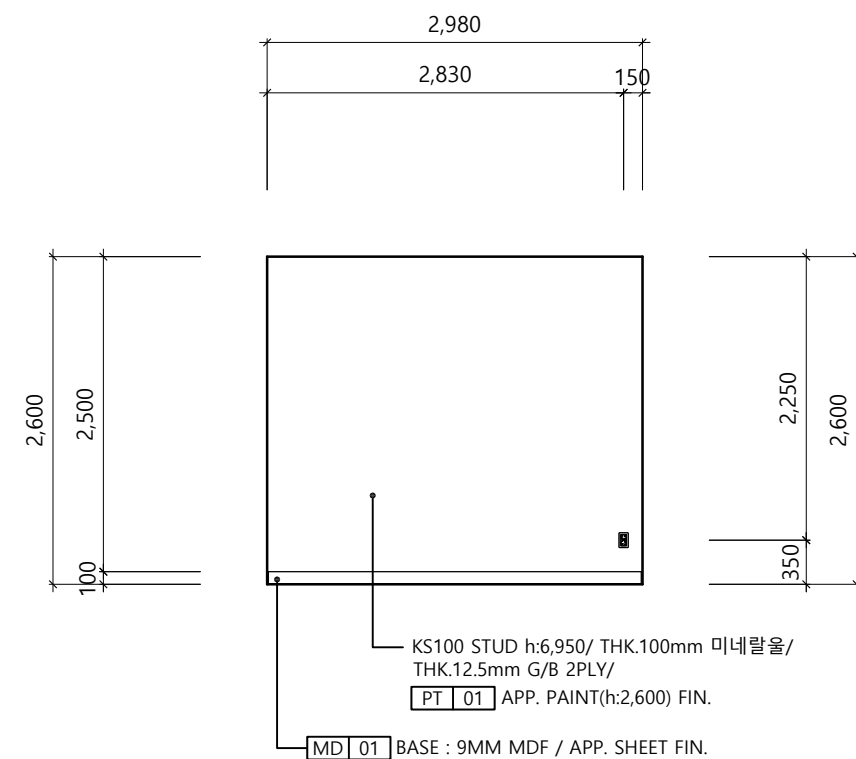


04 ELEVATION - 04


 DAASOLEE ARCHITECTS (주)건축사사무소 다솔	PROJECT TITLE 부천대학교 밀레니엄관 지하1층	DRAWING TITLE ELEVATION - 학생취업처2 상당실	REVISIONS	DESIGN	ARCHTETURAL BY:	DRAWN BY:	SCALE: 1/60	DRAWING NO: E-118	SHEET NO: 050
					ELECTRICAL BY:	CHECKED BY:			
					MECHANICAL BY:	APPROVED BY:	2026 . 05 . 28		

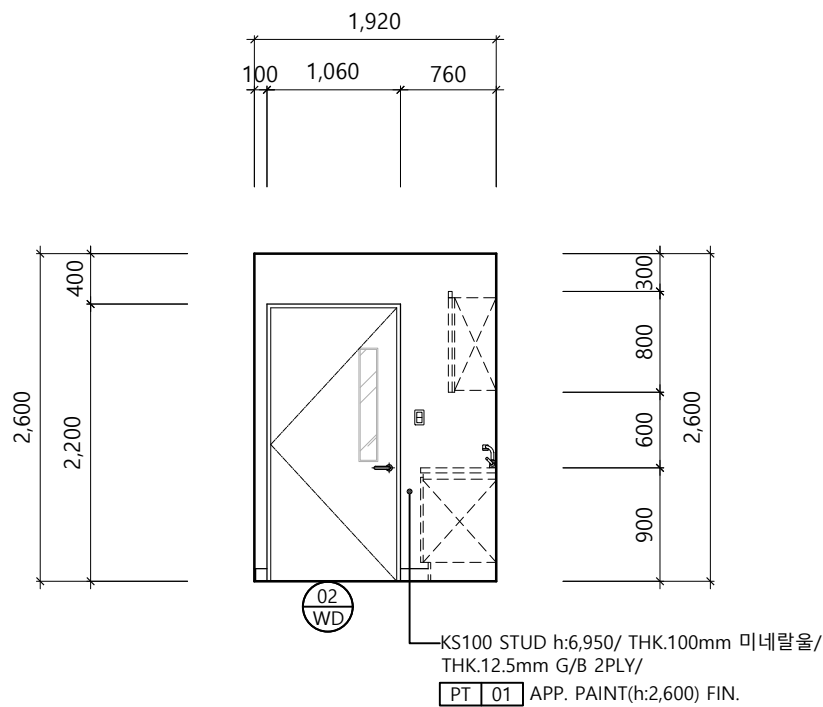


01 ELEVATION - 01

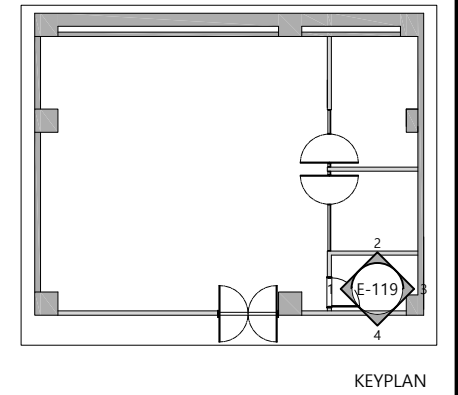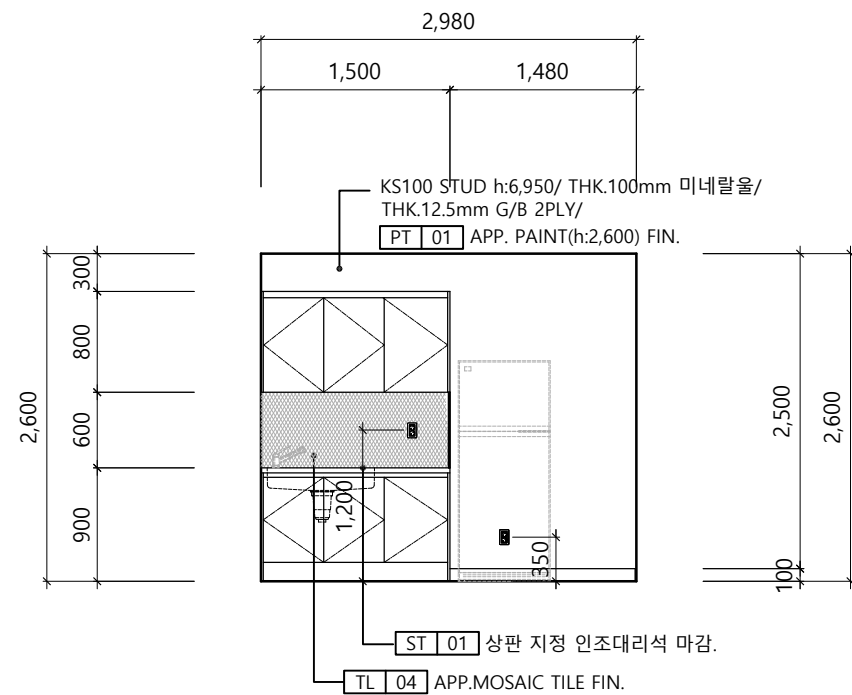



02 ELEVATION - 02

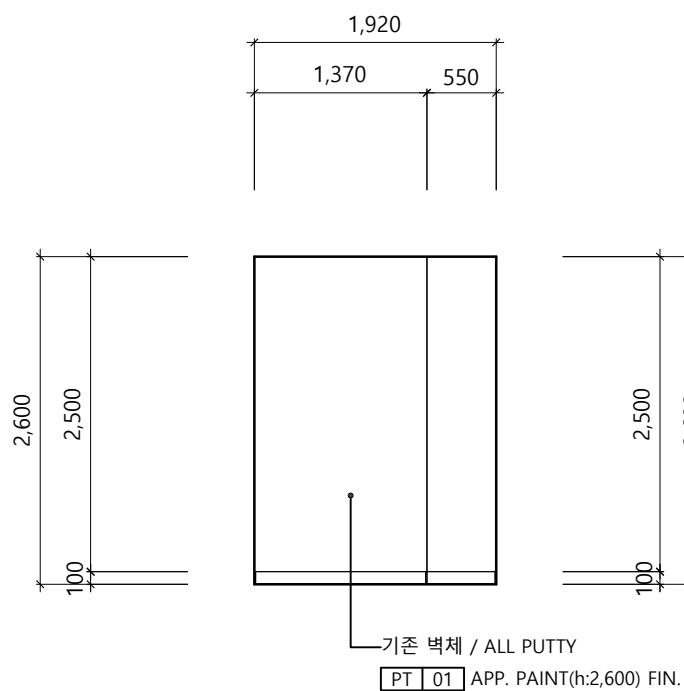

03 ELEVATION - 03

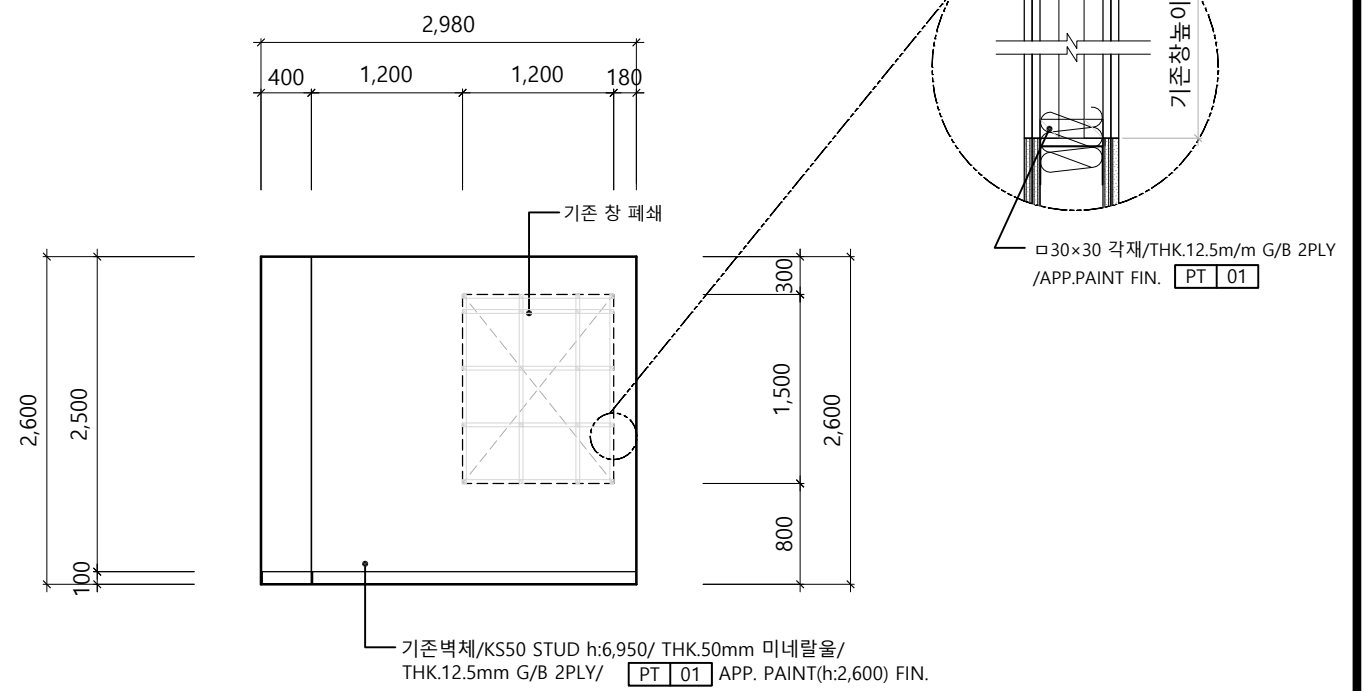


04 ELEVATION - 04

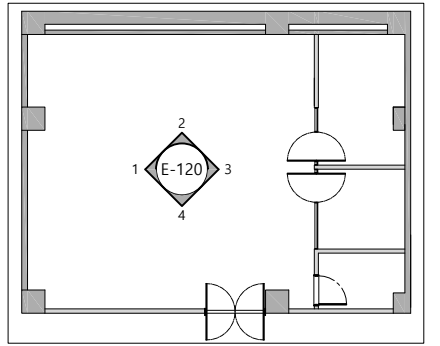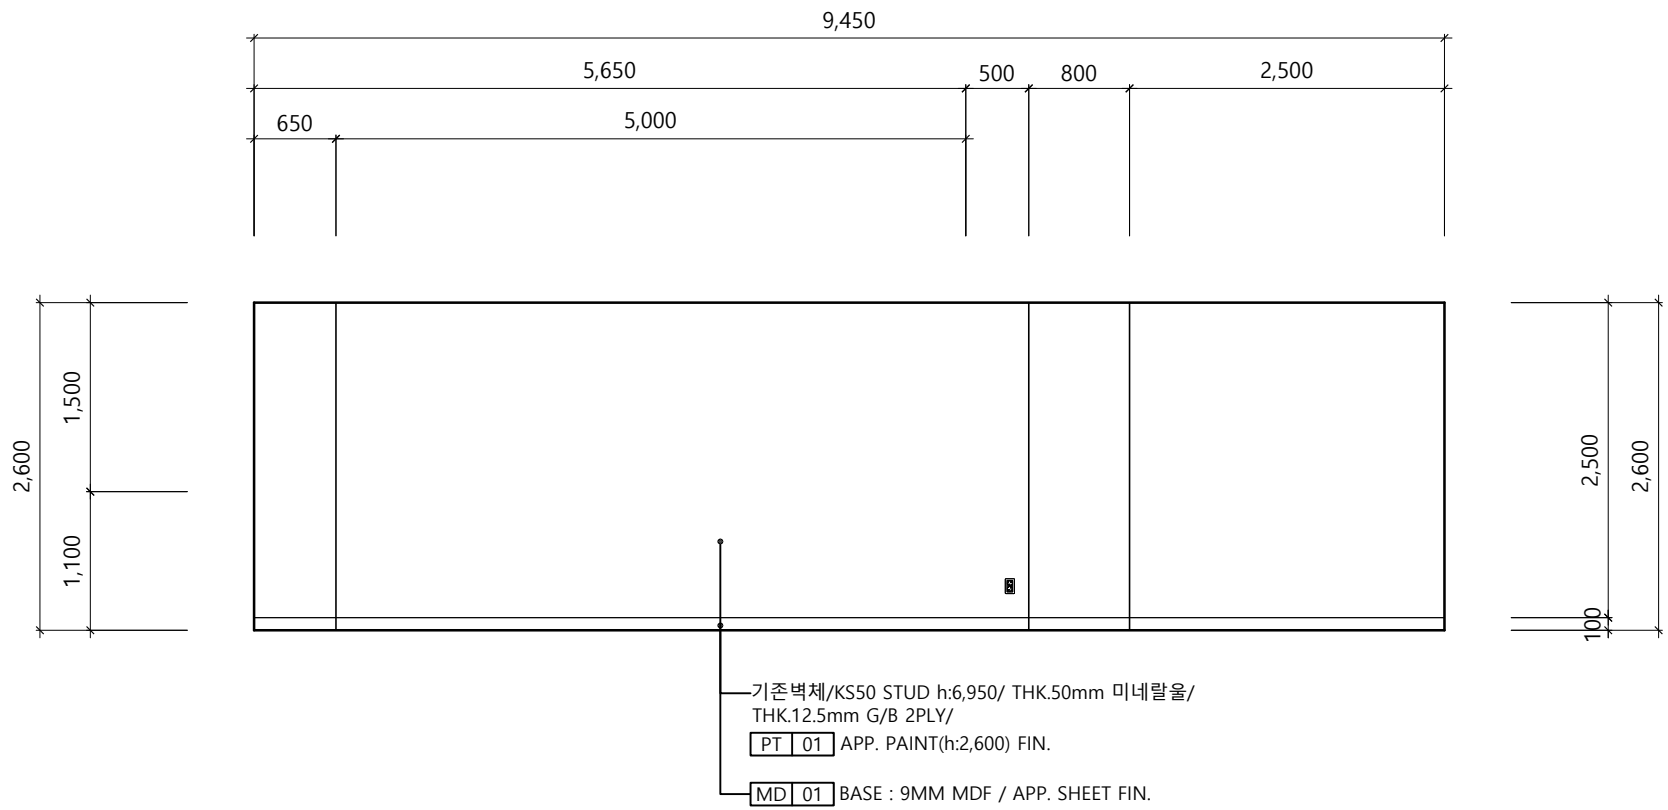

KEYPLAN

01


ELEVATION - 01

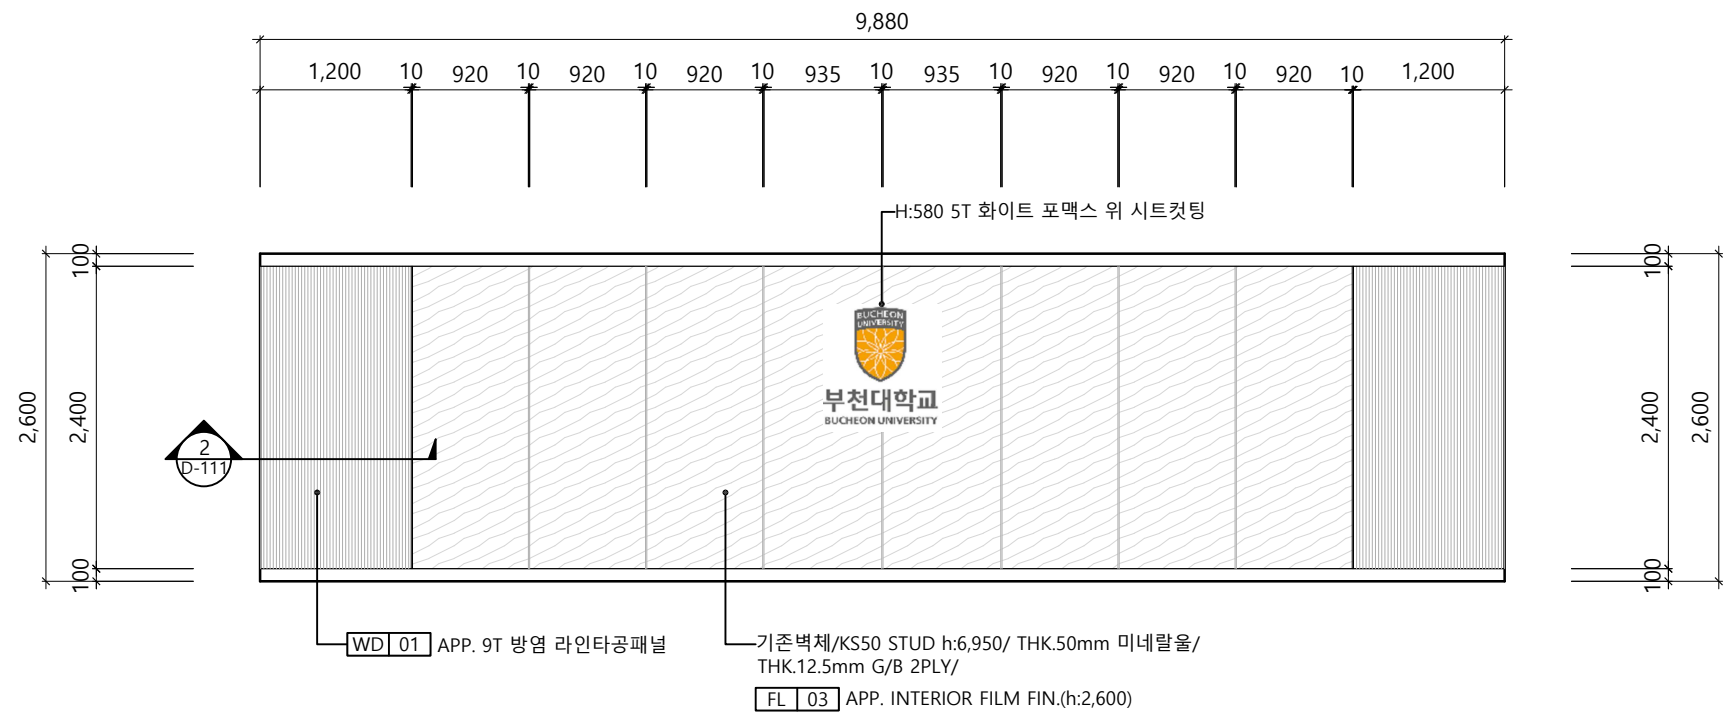


02

ELEVATION - 02


※ 현재 레이아웃은 실측, 협의과정에 따라 달라질 수 있습니다.
실공사시 실측 필요

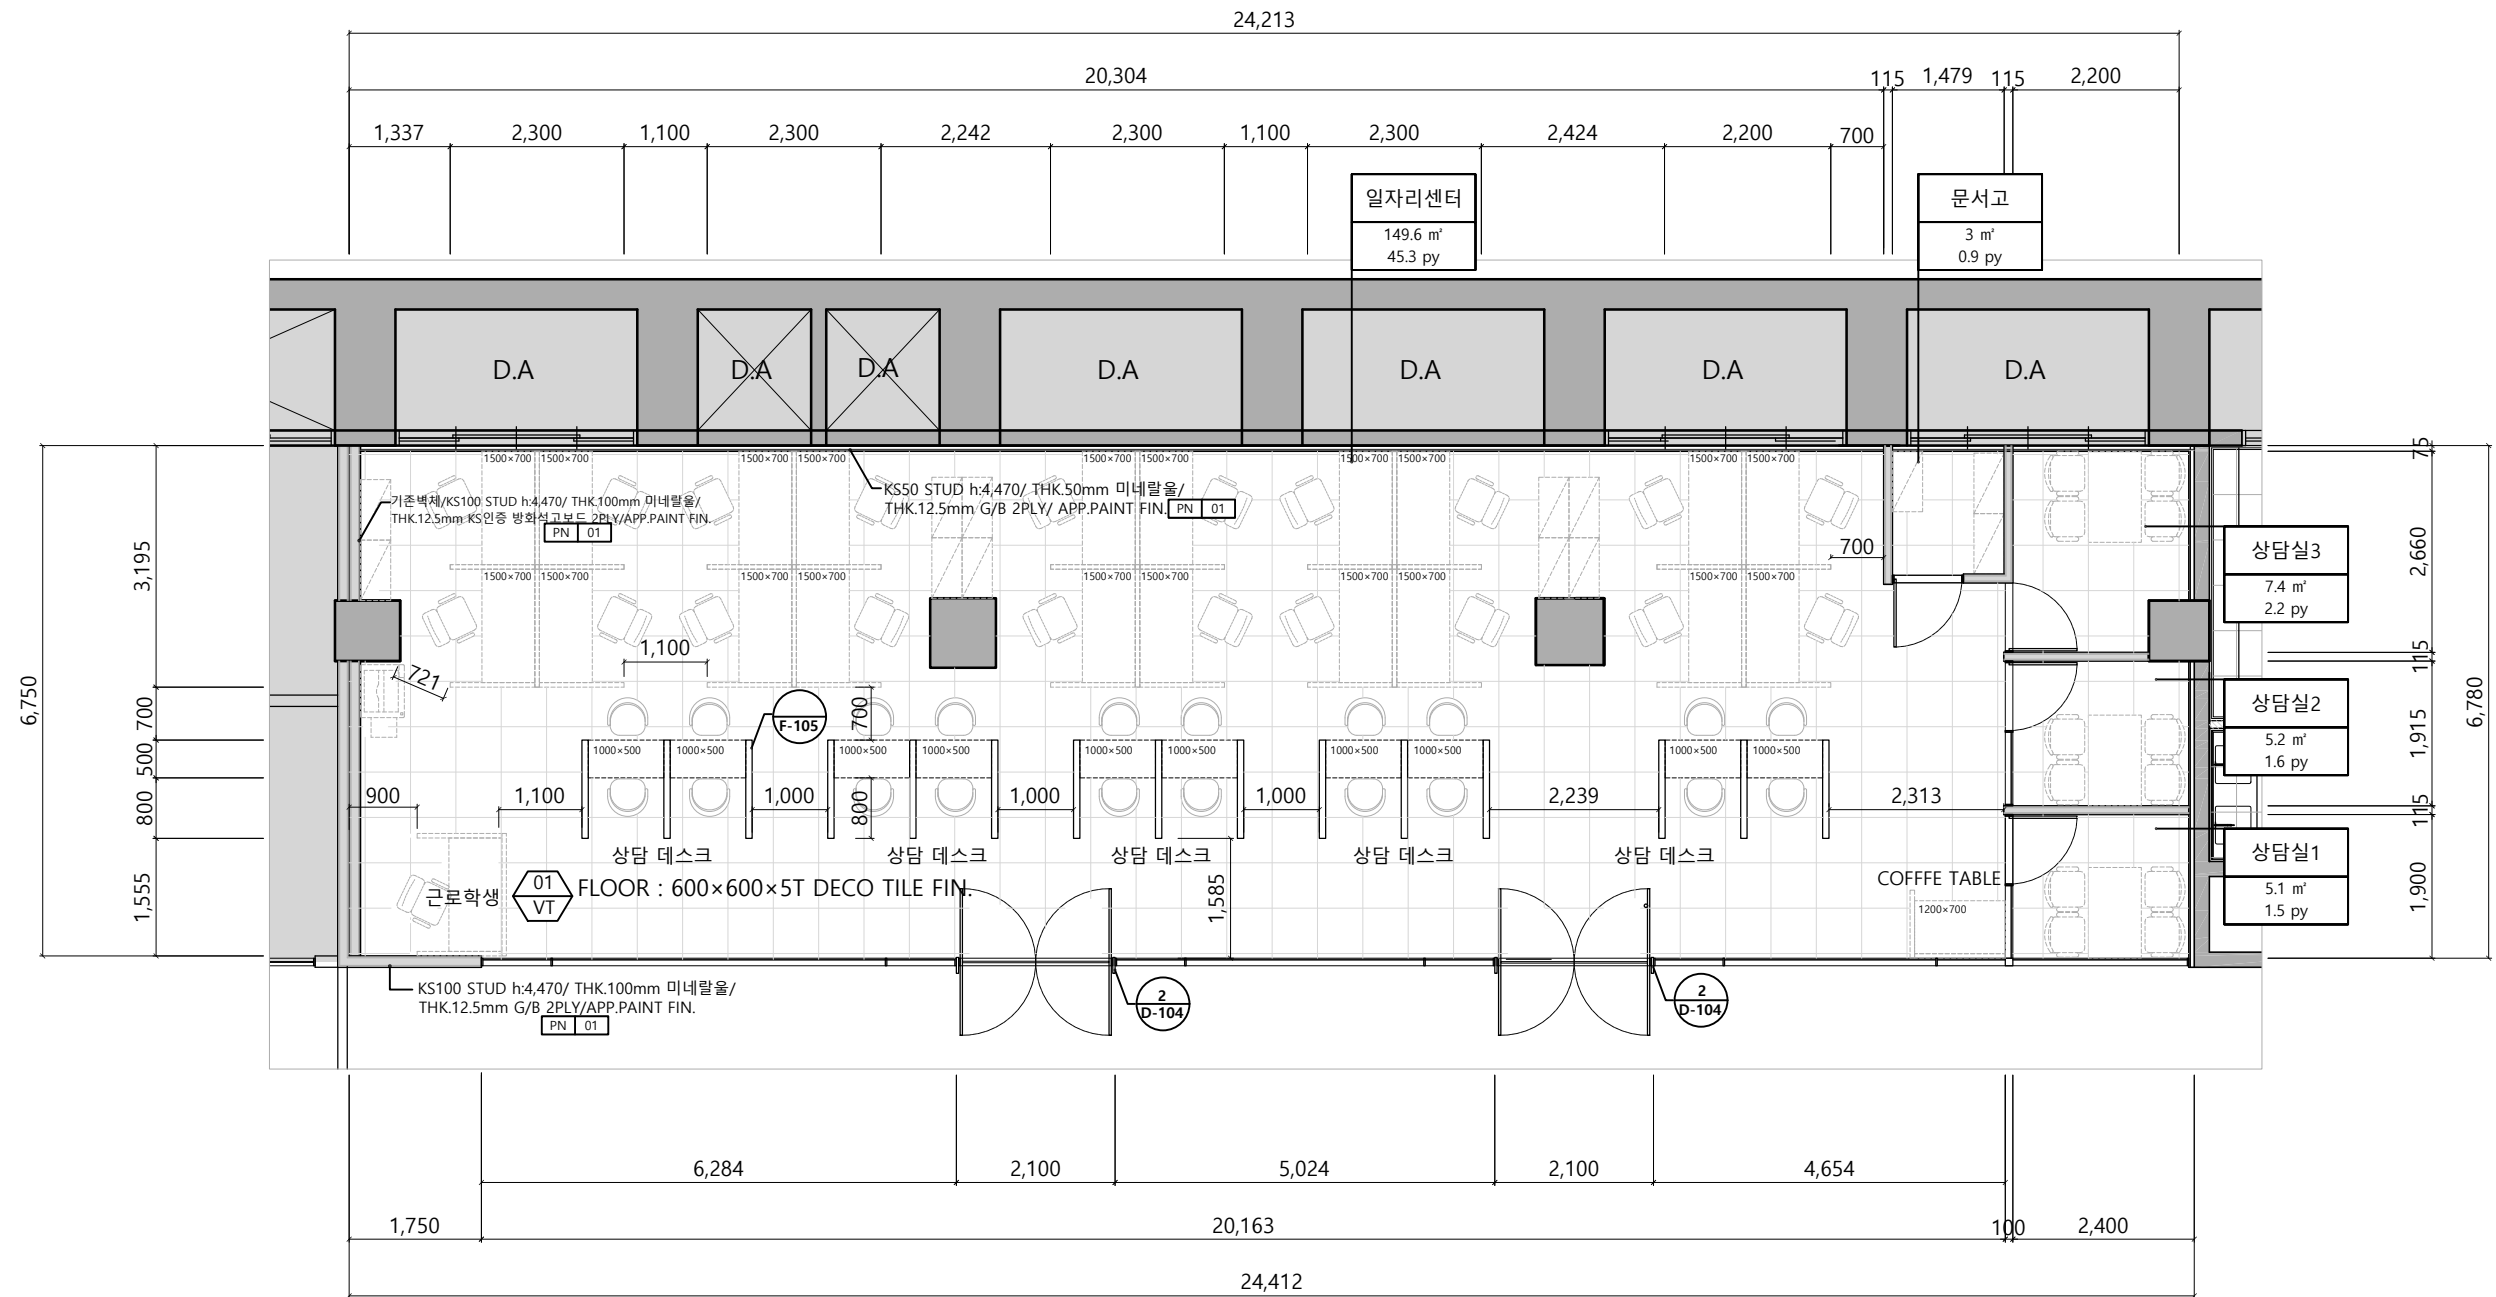


※ 현재 레이아웃은 실측, 협의과정에 따라 달라질 수 있습니다.
실공사시 실측 필요

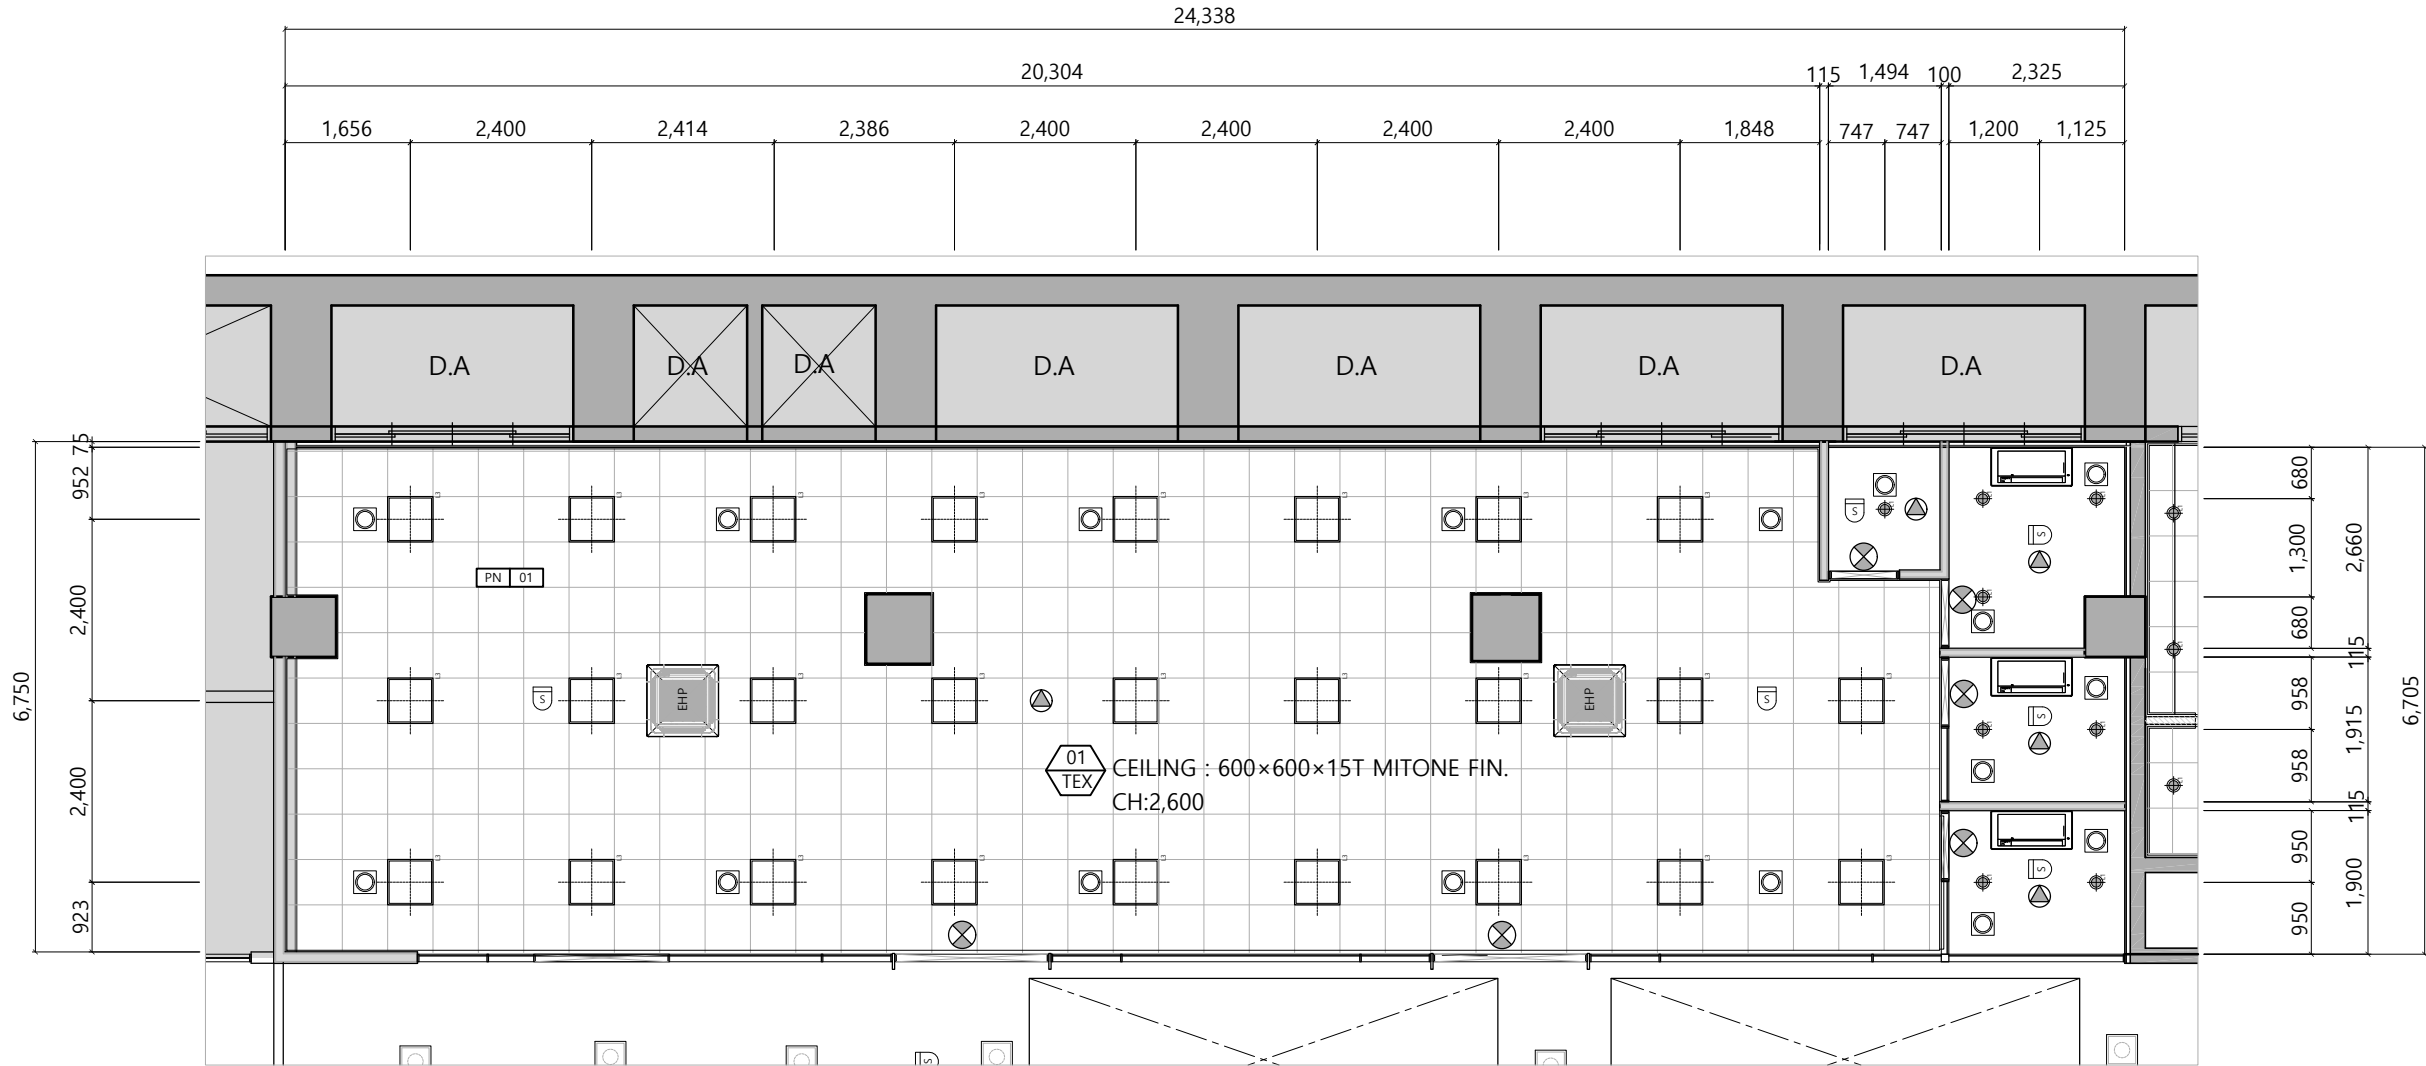


LEGEND		
SYM	NAME	EA
	LED 평판조명 (LED 50W 5700k)	26
	LED 6인치 다운라이트 (15W)	8
	피난유도등	6
	천정형 냉난방기 - 4WAY	2
	천정형 냉난방기 - 1WAY	3
	감지기	6
	스피커	5
	사각 디퓨저	17

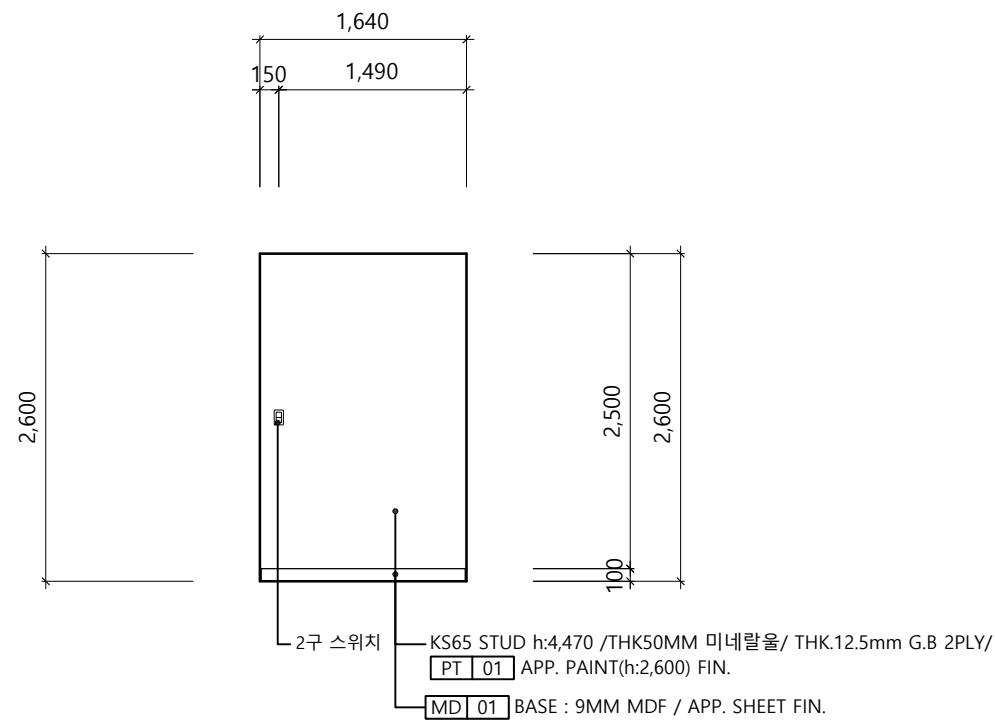


01 ELEVATION - 01

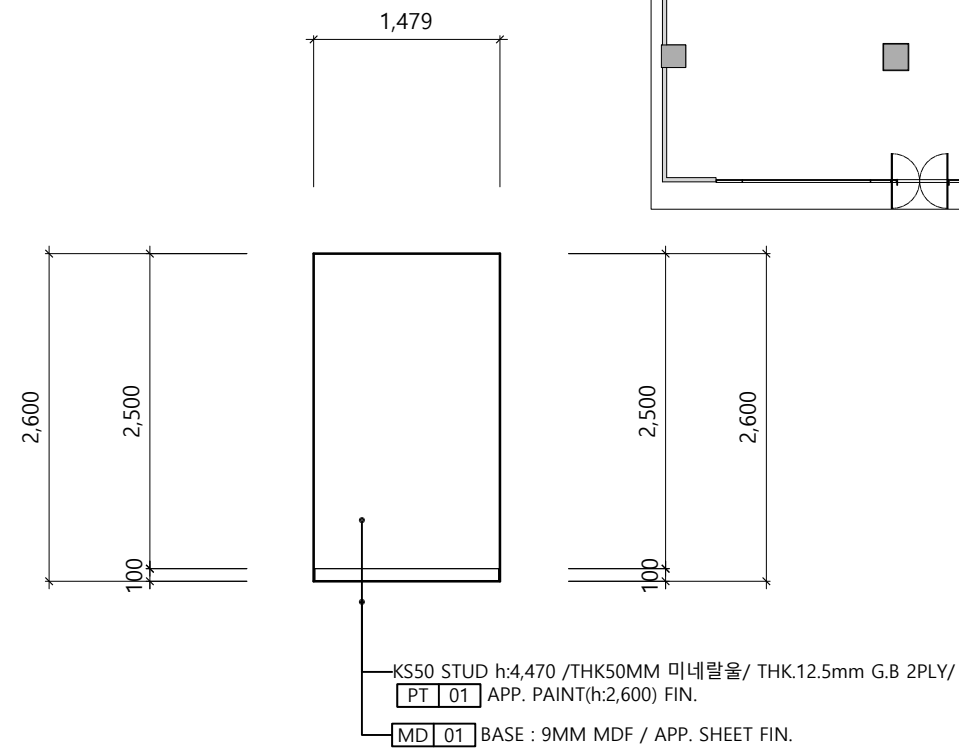


02 ELEVATION - 02

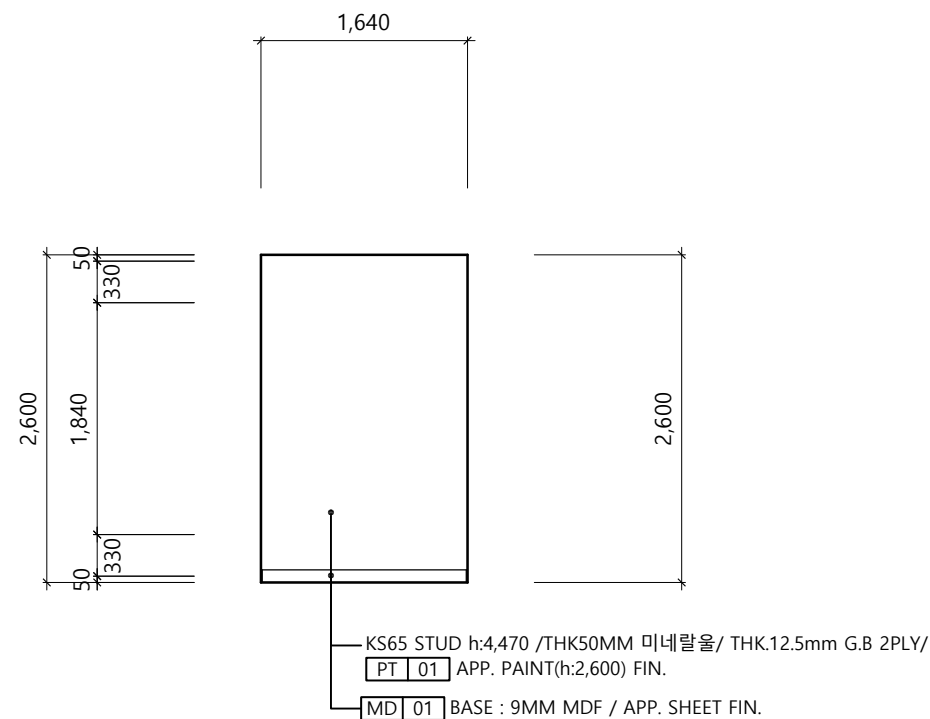


03 ELEVATION - 03

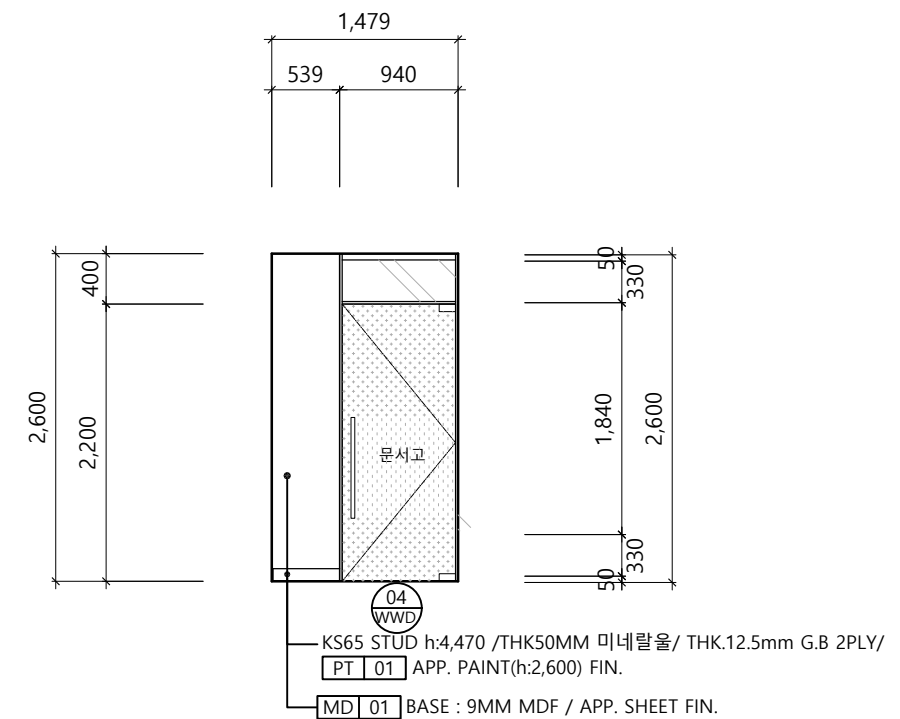


04 ELEVATION - 04

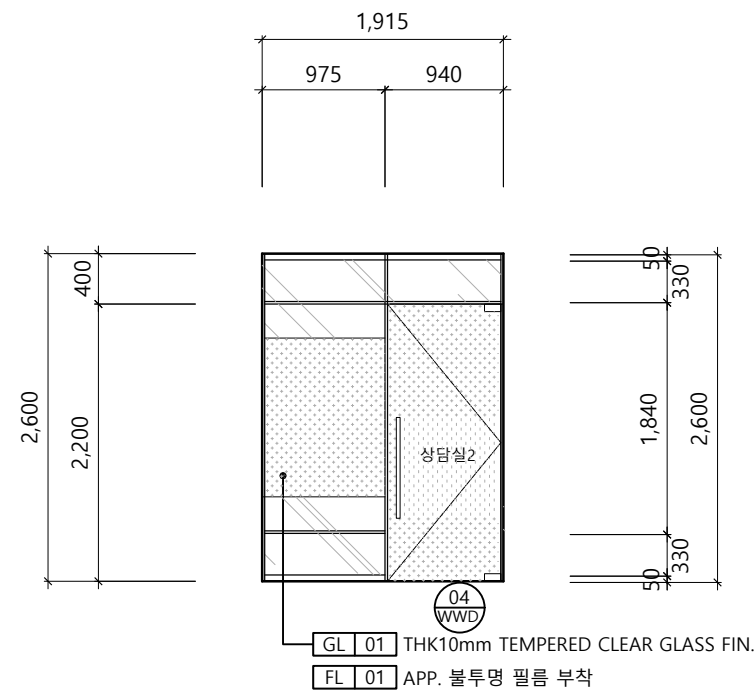


01 ELEVATION - 01

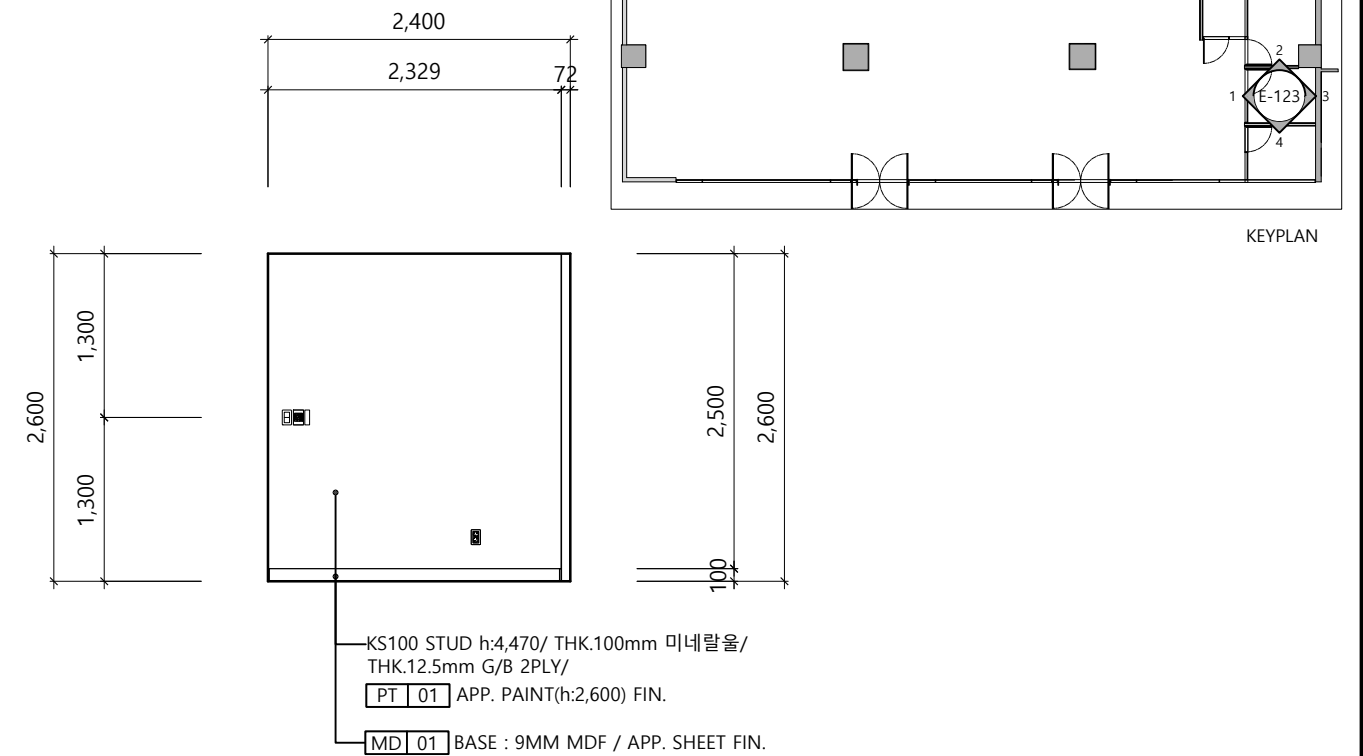



02 ELEVATION - 02

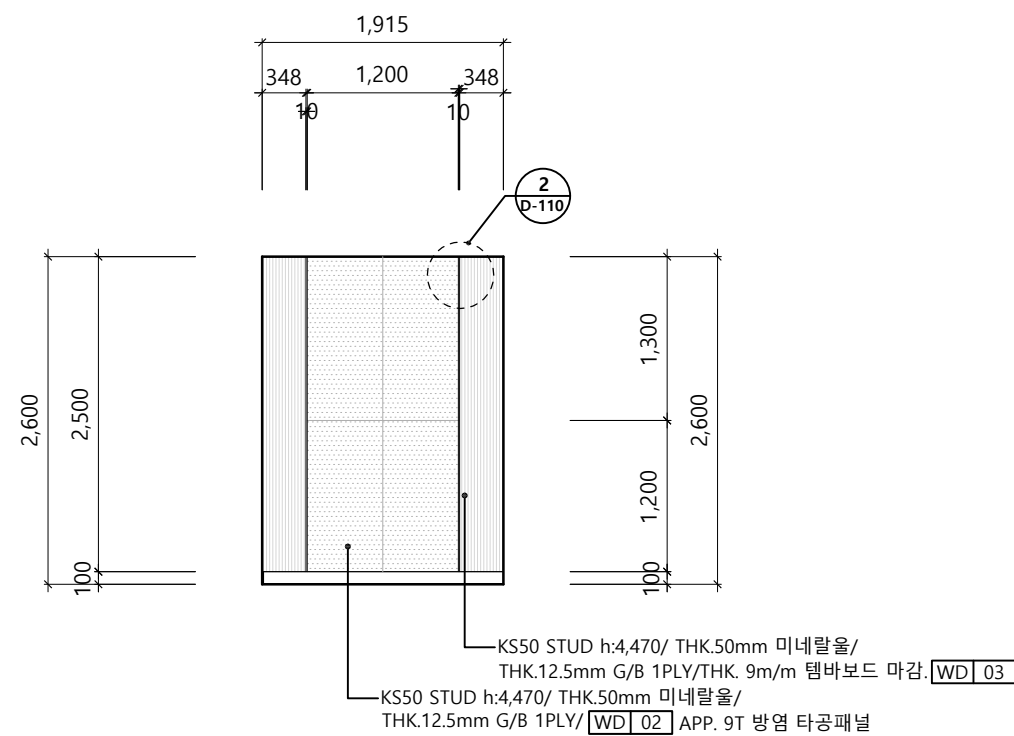

03 ELEVATION - 03

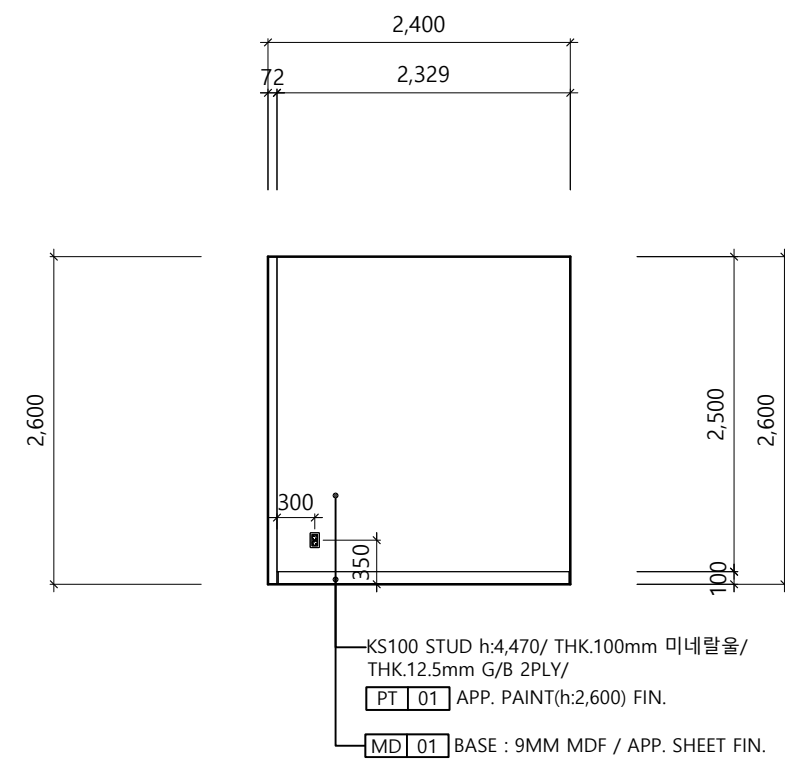


04 ELEVATION - 04

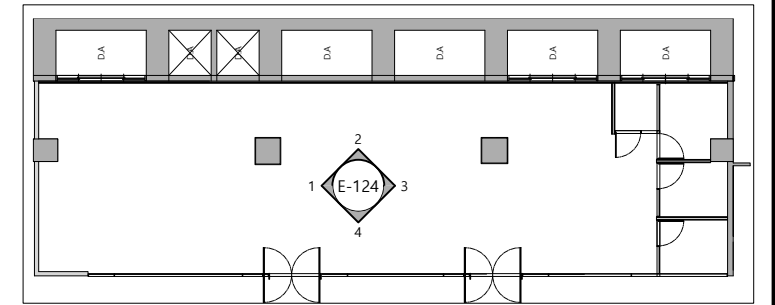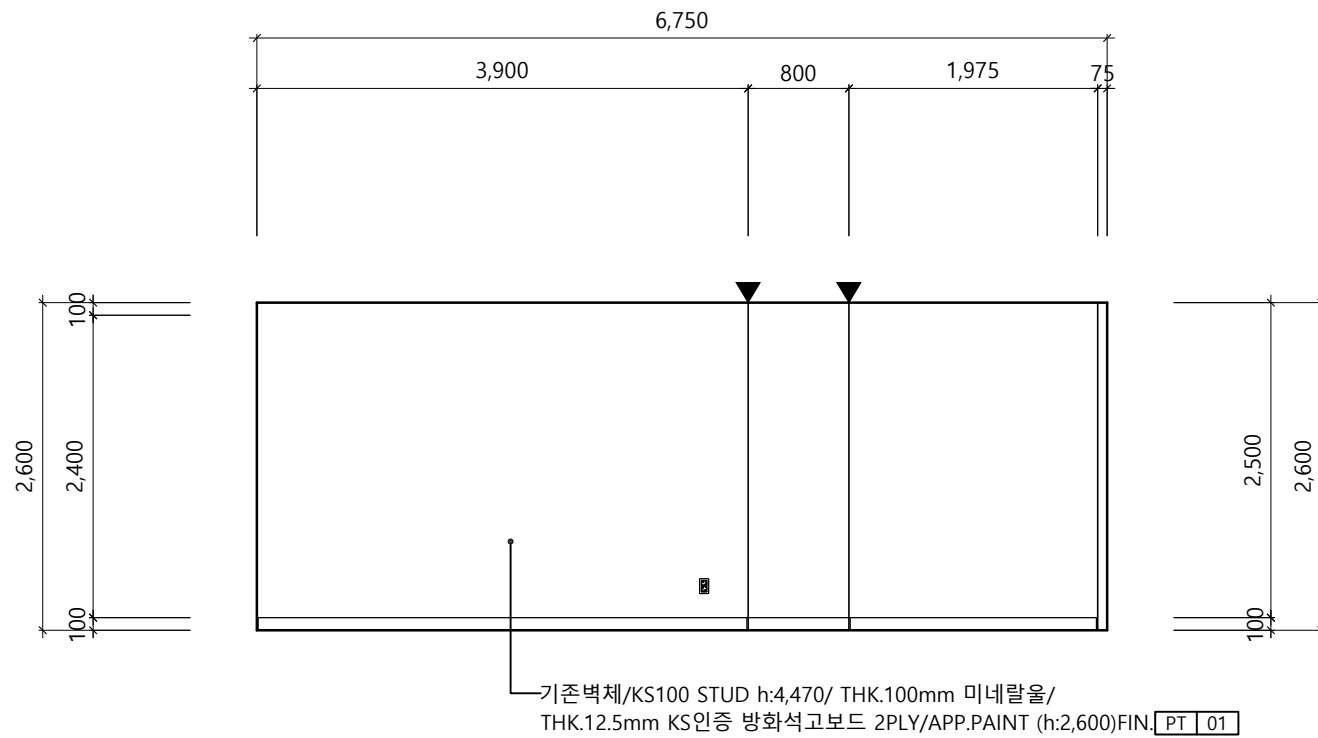



01

ELEVATION - 01

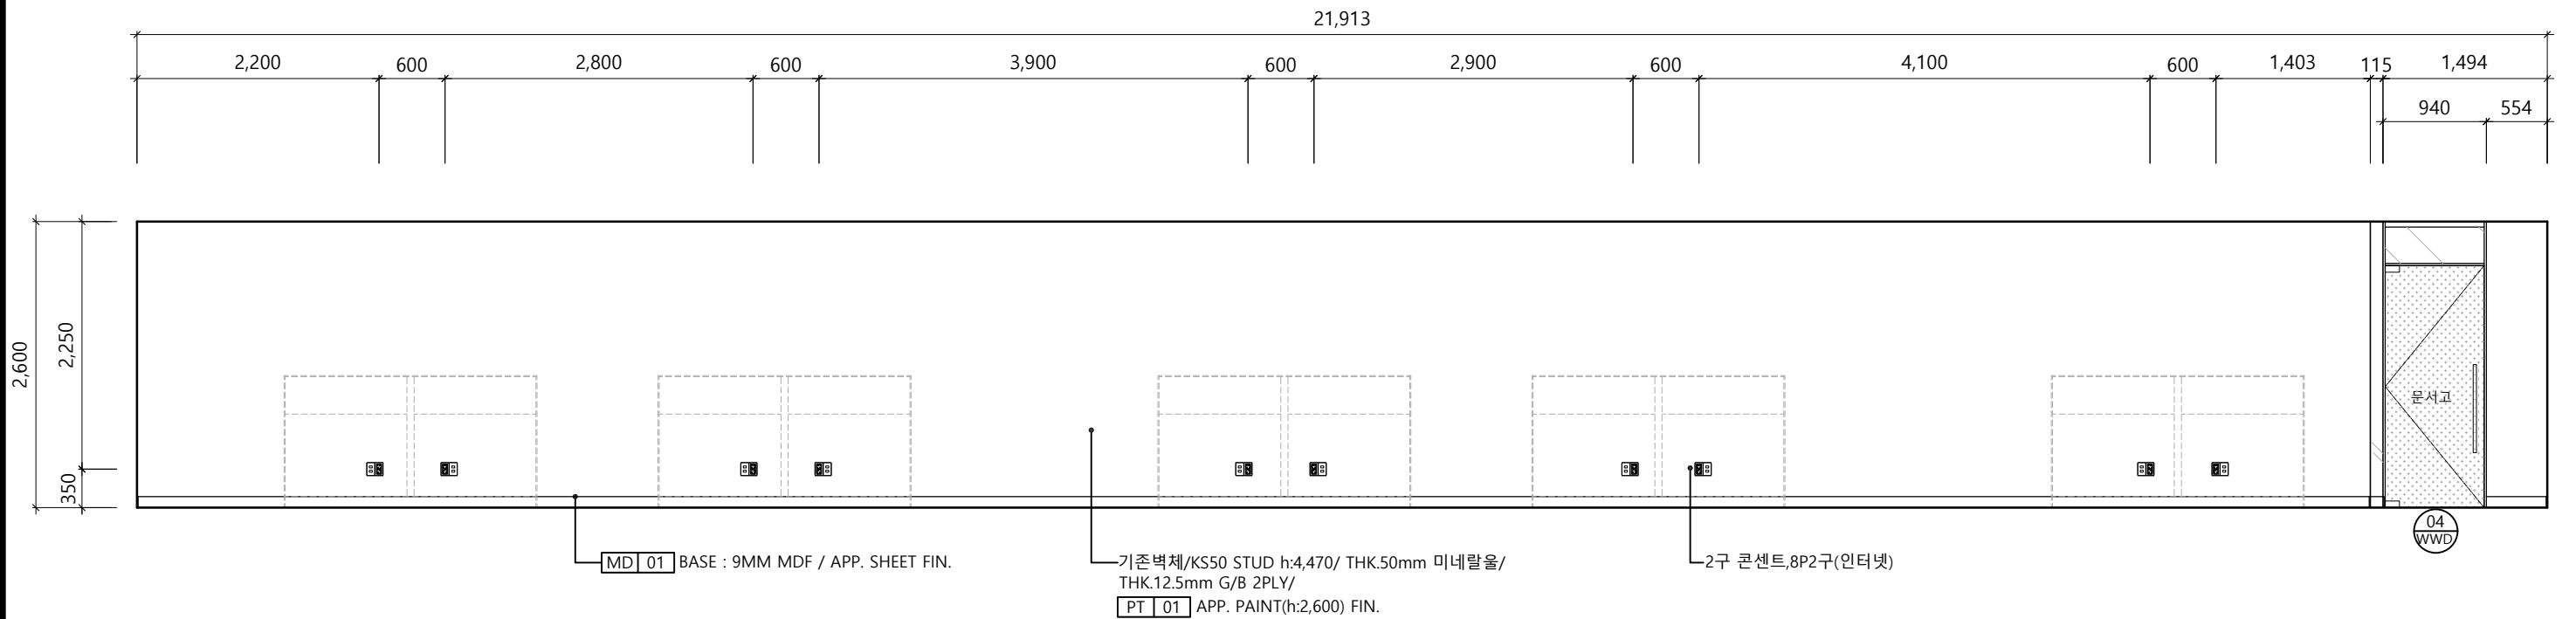

02


ELEVATION - 02

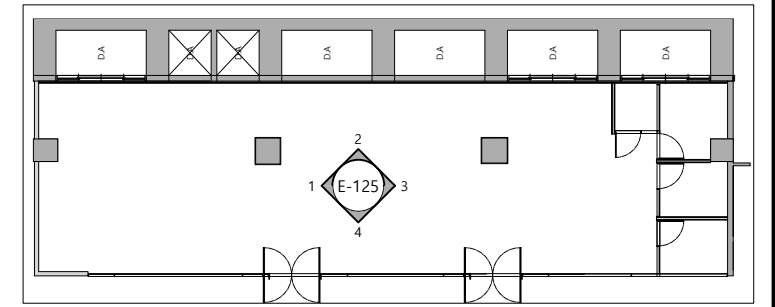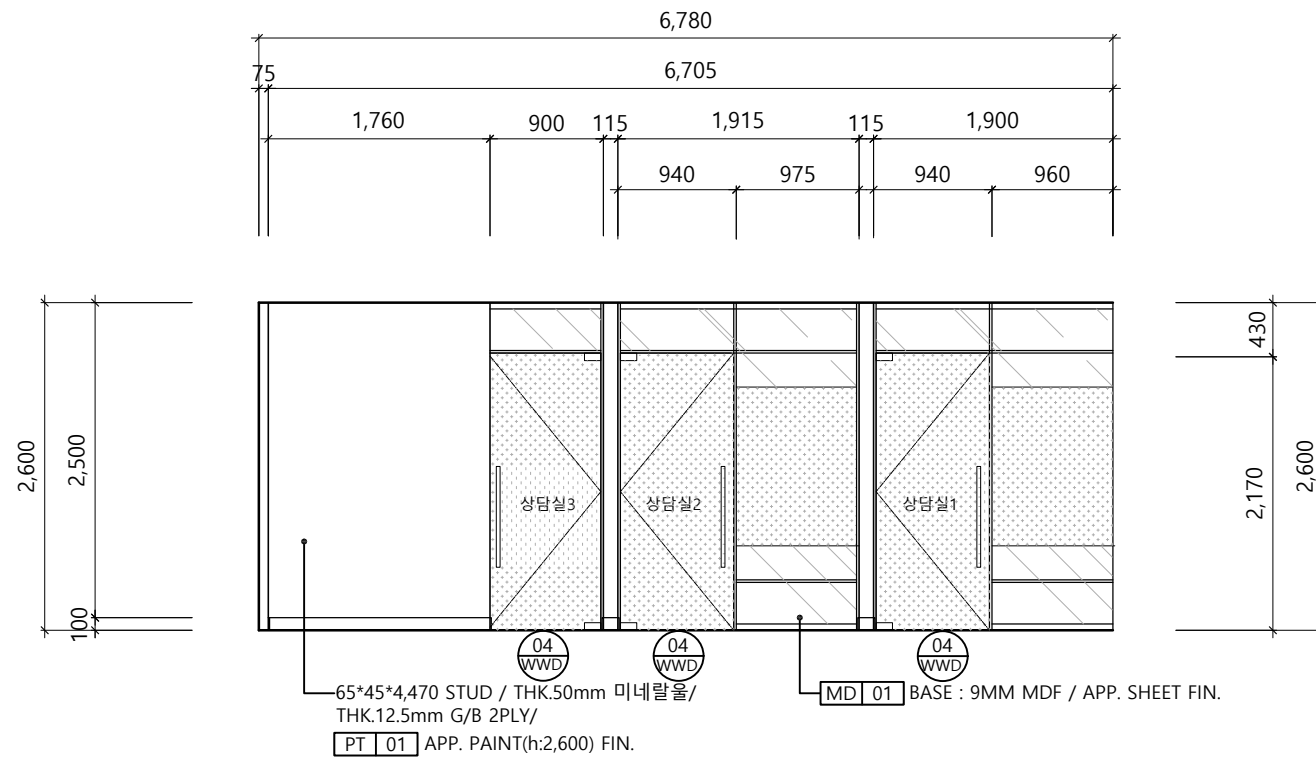

KEYPLAN

- *DOOR HANDLE COLOR (SILVER)
- *DOOR LOCK 설치 (강화도어용)
- *SHEET 마감높이 바닥에서 1,800MM


03 ELEVATION - 03

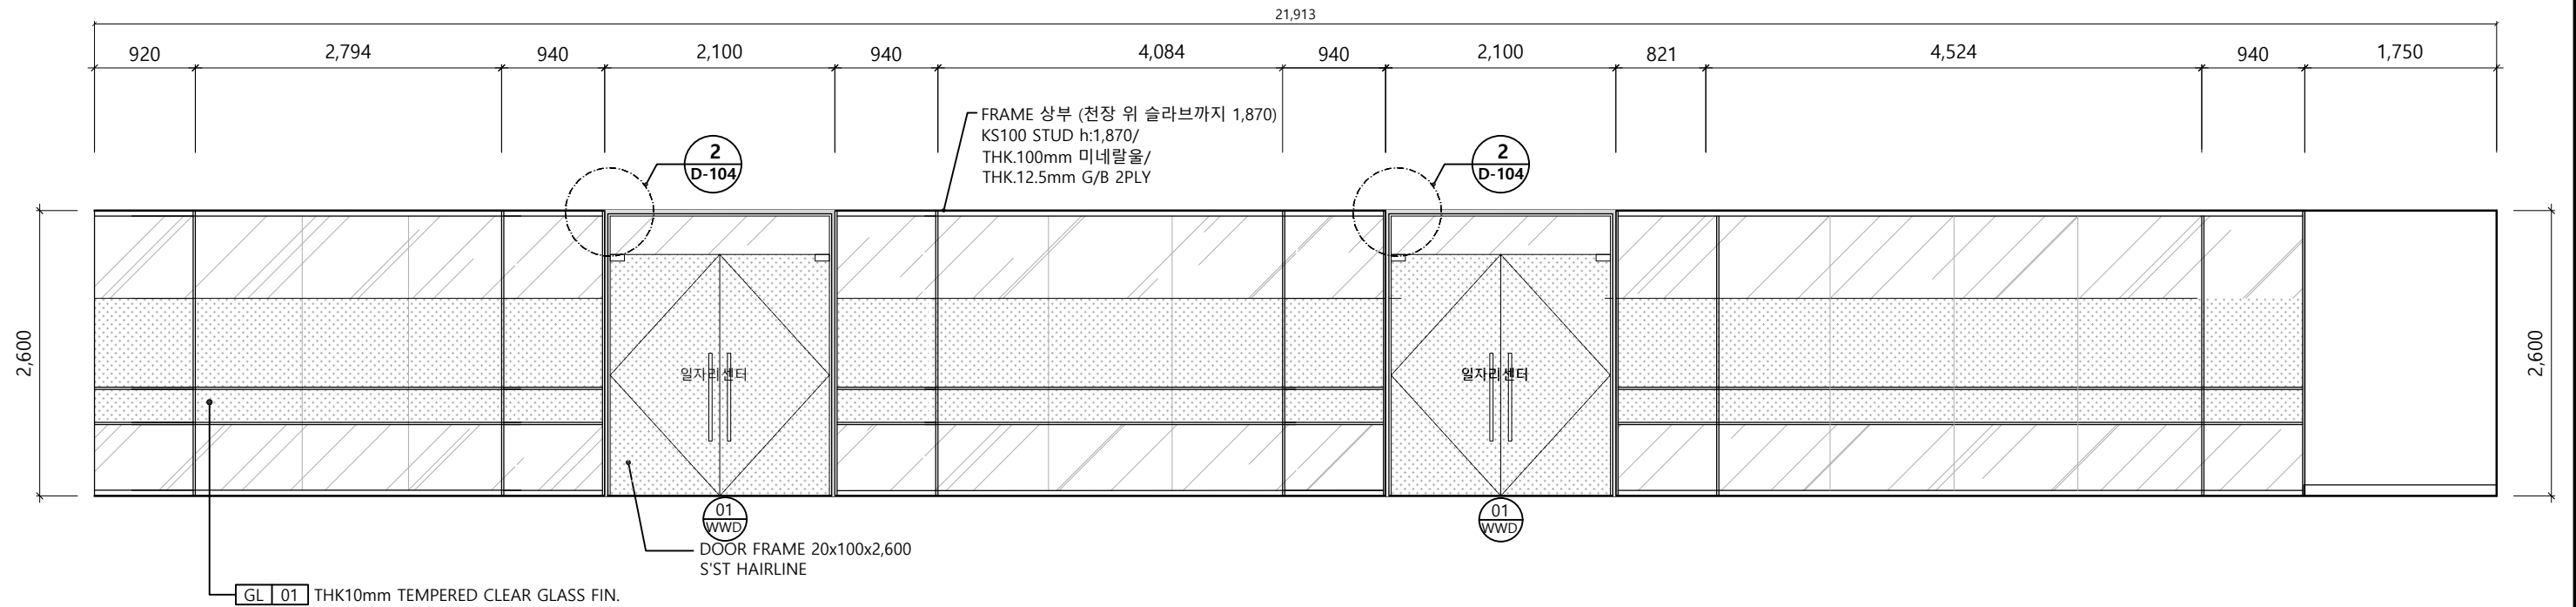


04 ELEVATION - 04

	PROJECT TITLE 부천대학교 밀레니엄관 지하1층	DRAWING TITLE ELEVATION - 일자리센터	REVISIONS	DESIGN	ARCHTETURAL BY:	DRAWN BY:	SCALE: 1/60	DRAWING NO: E-125	SHEET NO: 059
					ELECTRICAL BY:	CHECKED BY:			
					MECHANICAL BY:	APPROVED BY:			


※ 현재 레이아웃은 실측, 협의과정에 따라 달라질 수 있습니다.
실공사시 실측 필요

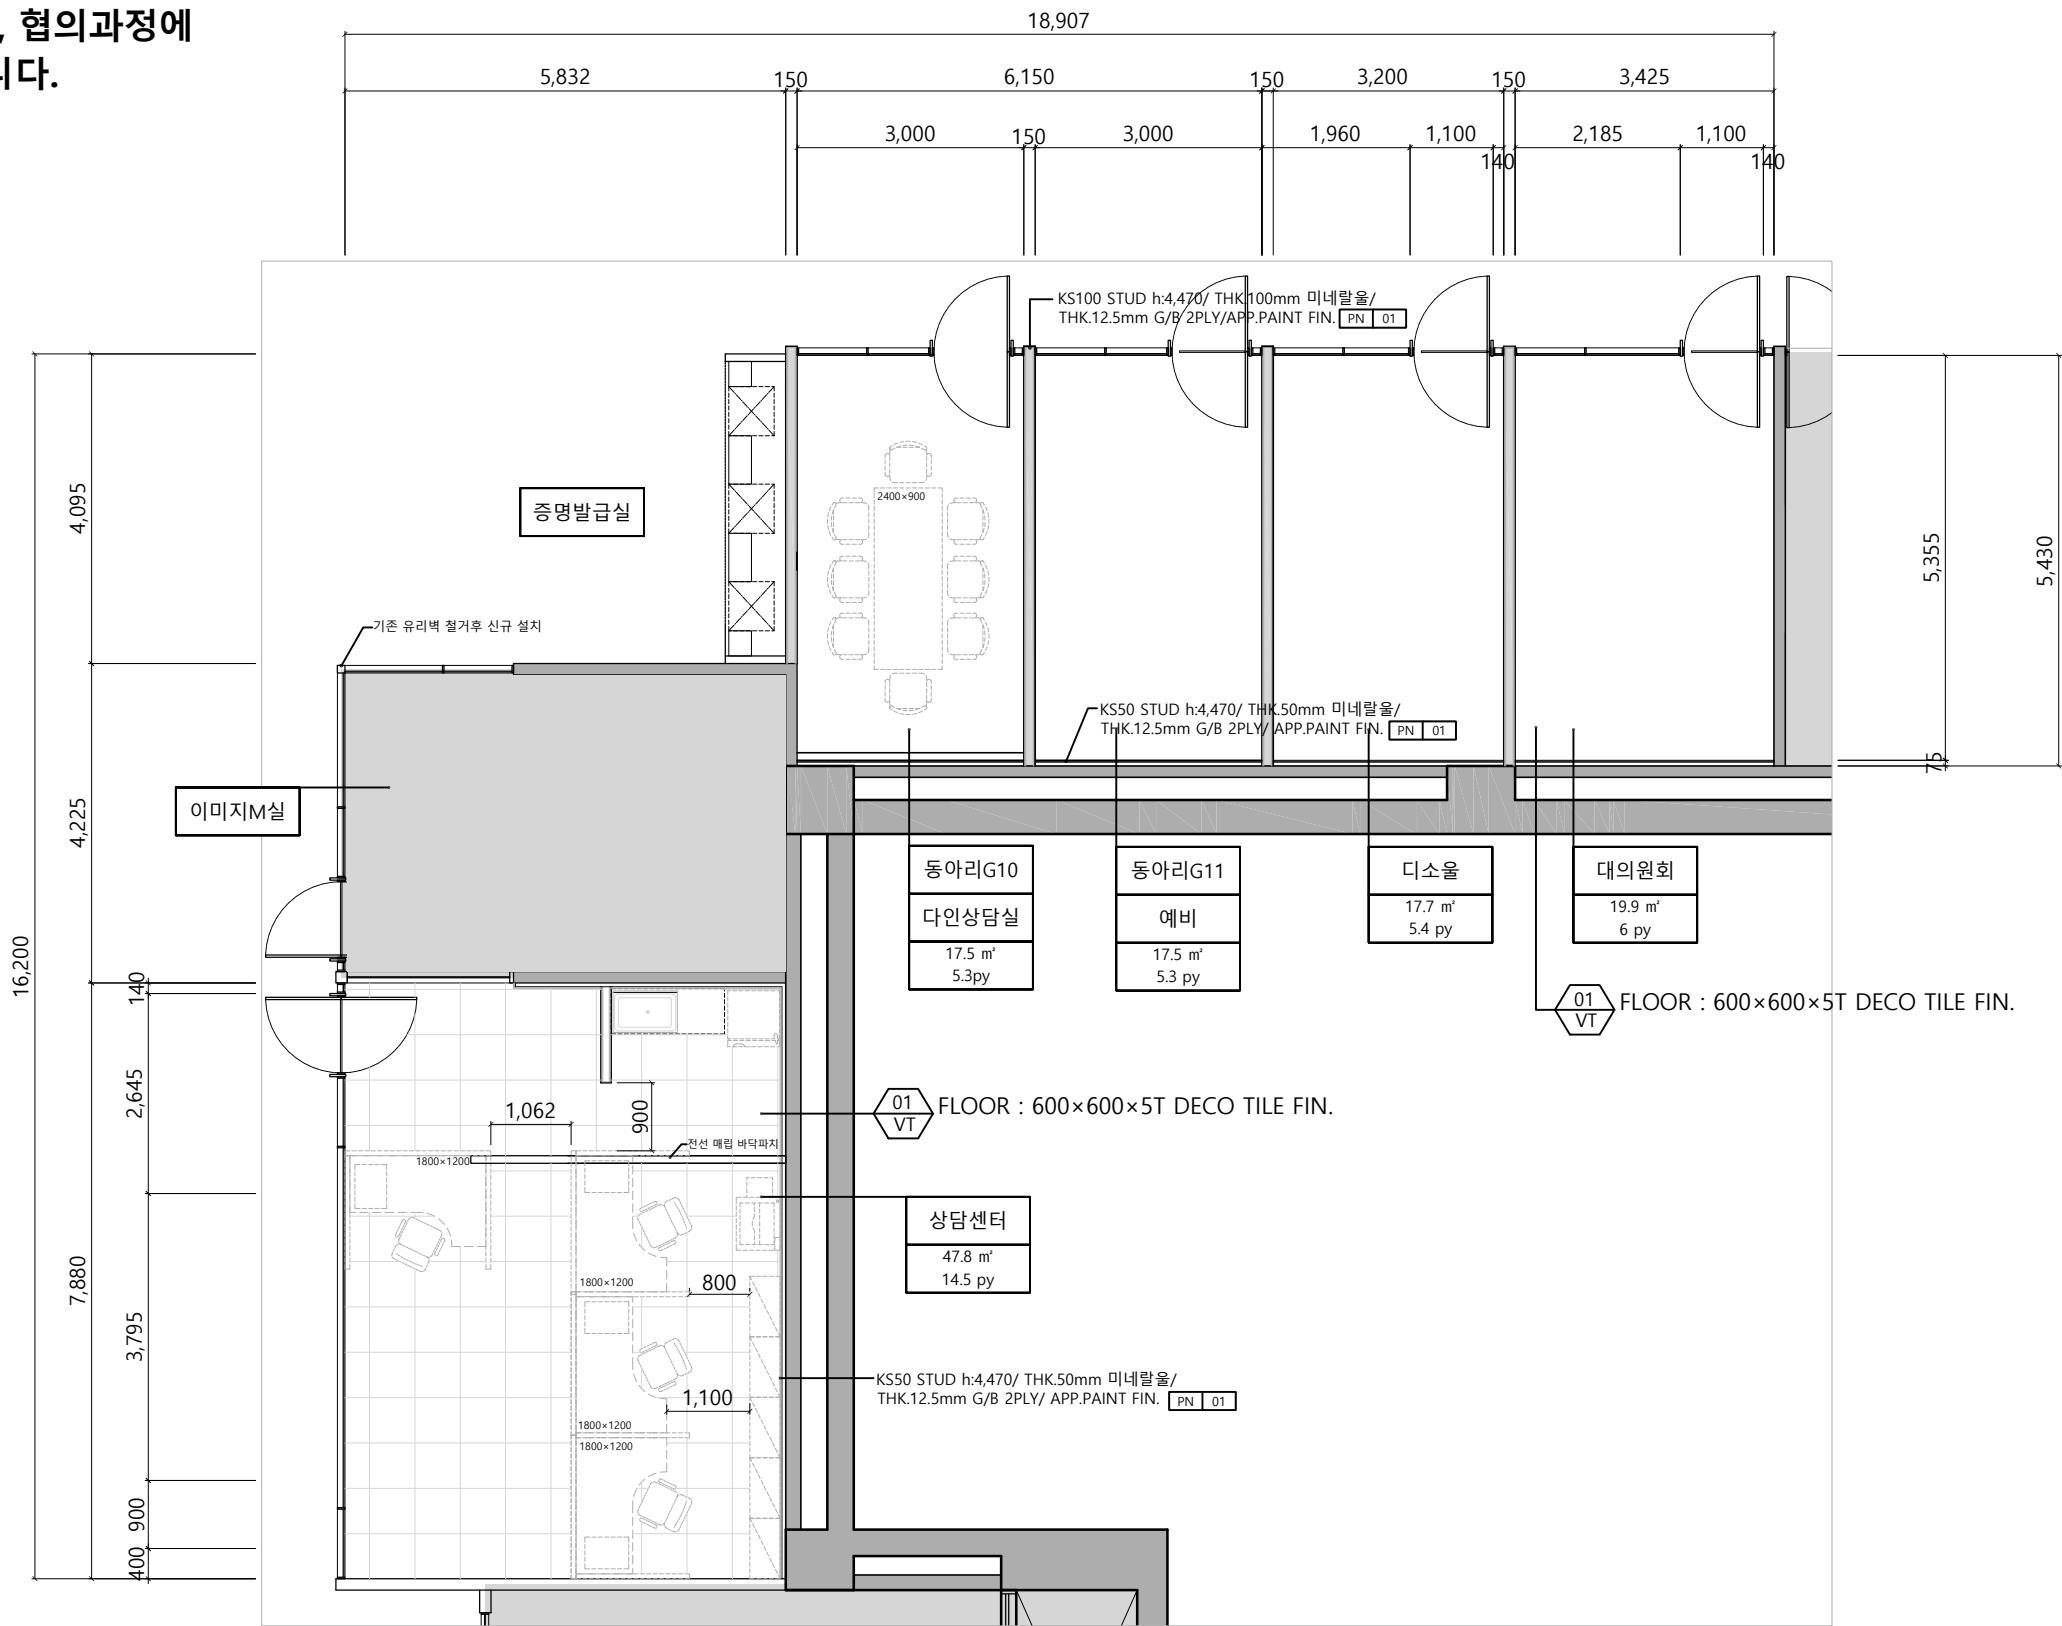

※ 현재 레이아웃은 실측, 협의과정에 따라 달라질 수 있습니다.
실공사시 실측 필요

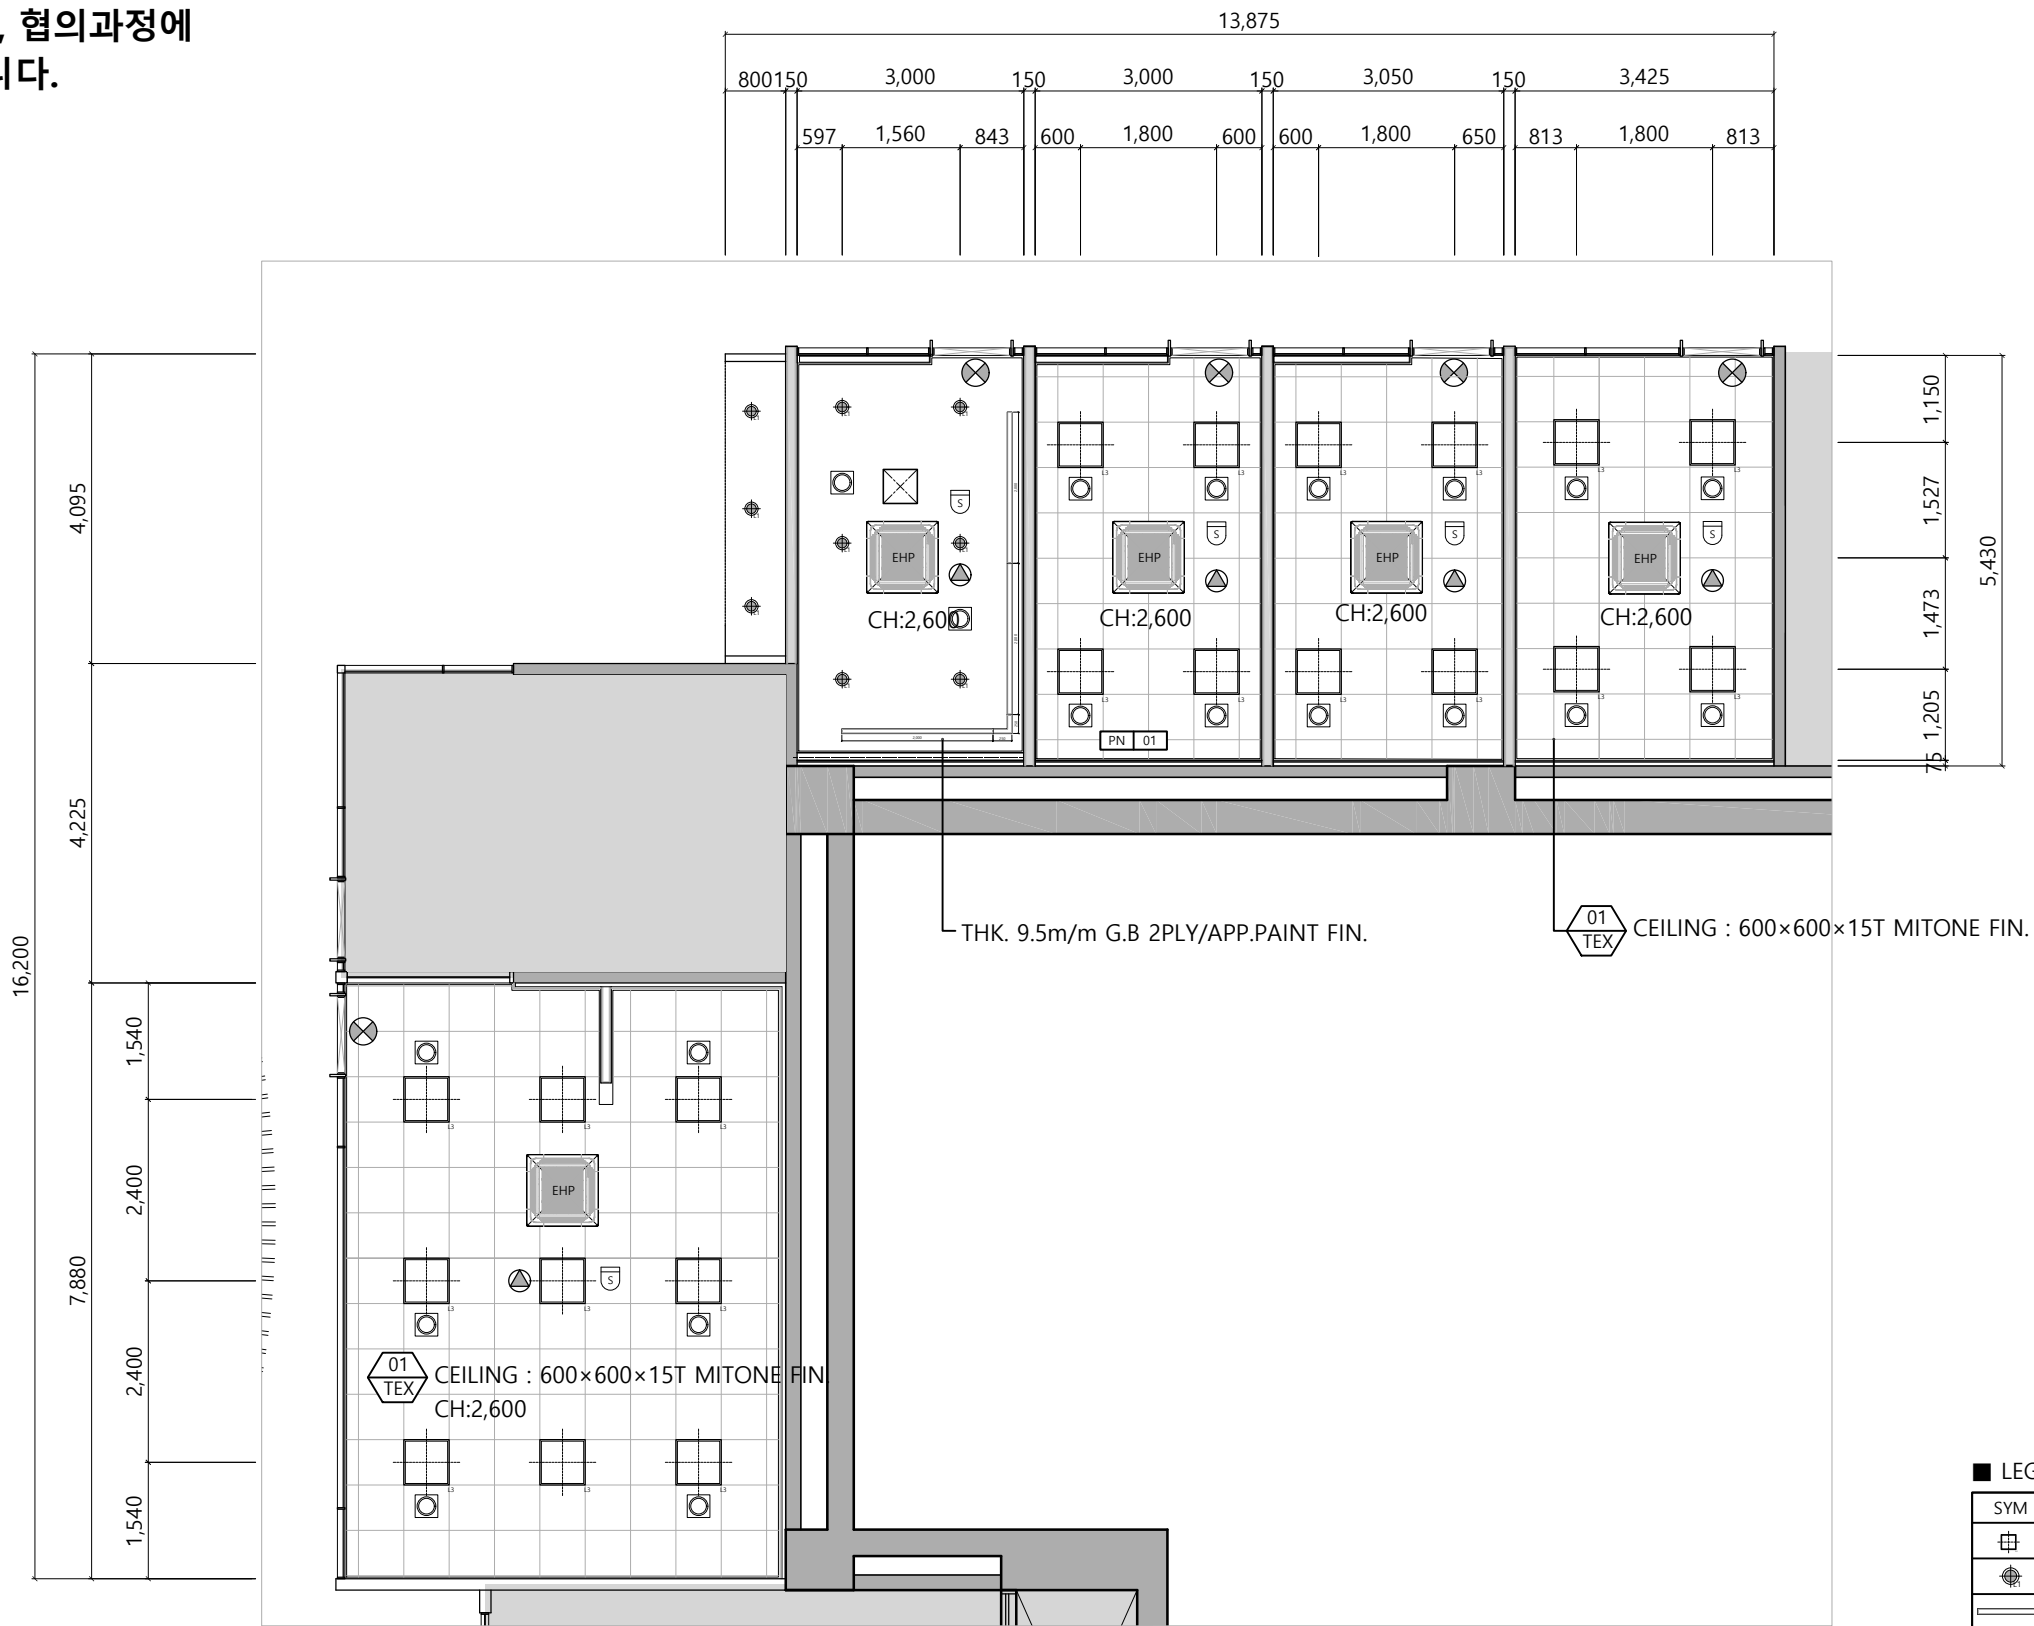


LEGEND		
SYM	NAME	EA
	LED 평판조명 (LED 50W 5700k)	13
	LED 6인치 다운라이트 (15W)	17
	LED 라인 매입조명	15
	LED T5 간접조명	3m
	피난유도등	7
	천정형 냉난방기 - 4WAY	3
	천정형 냉난방기 - 1WAY	4
	감지기	7
	스피커	7
	사각 디퓨저	20

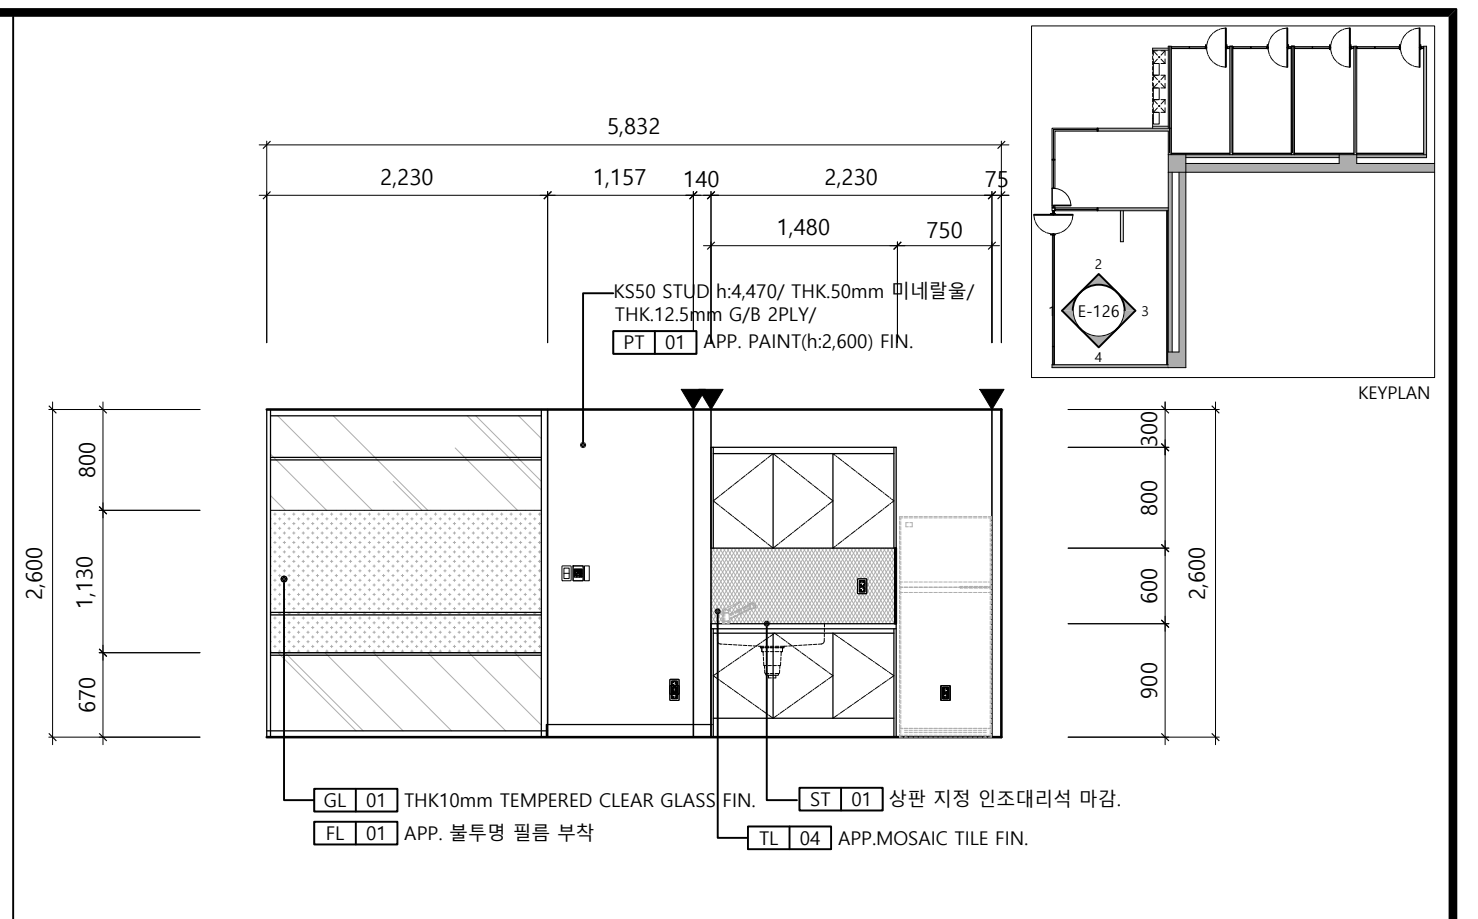


ELEVATION - 01

ELEVATION - 02

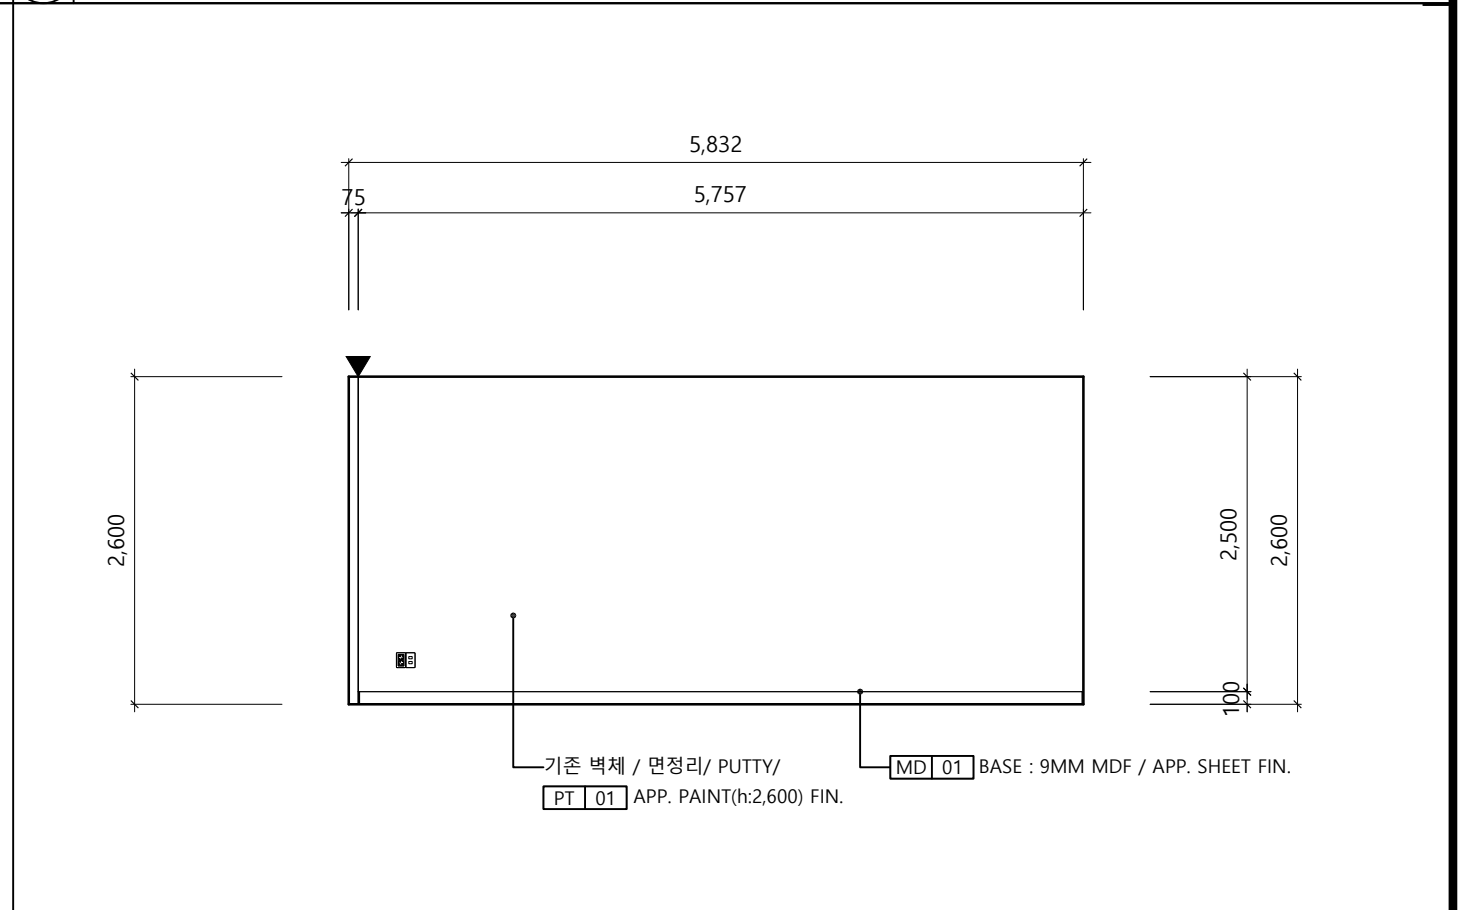


ELEVATION - 03



ELEVATION - 04

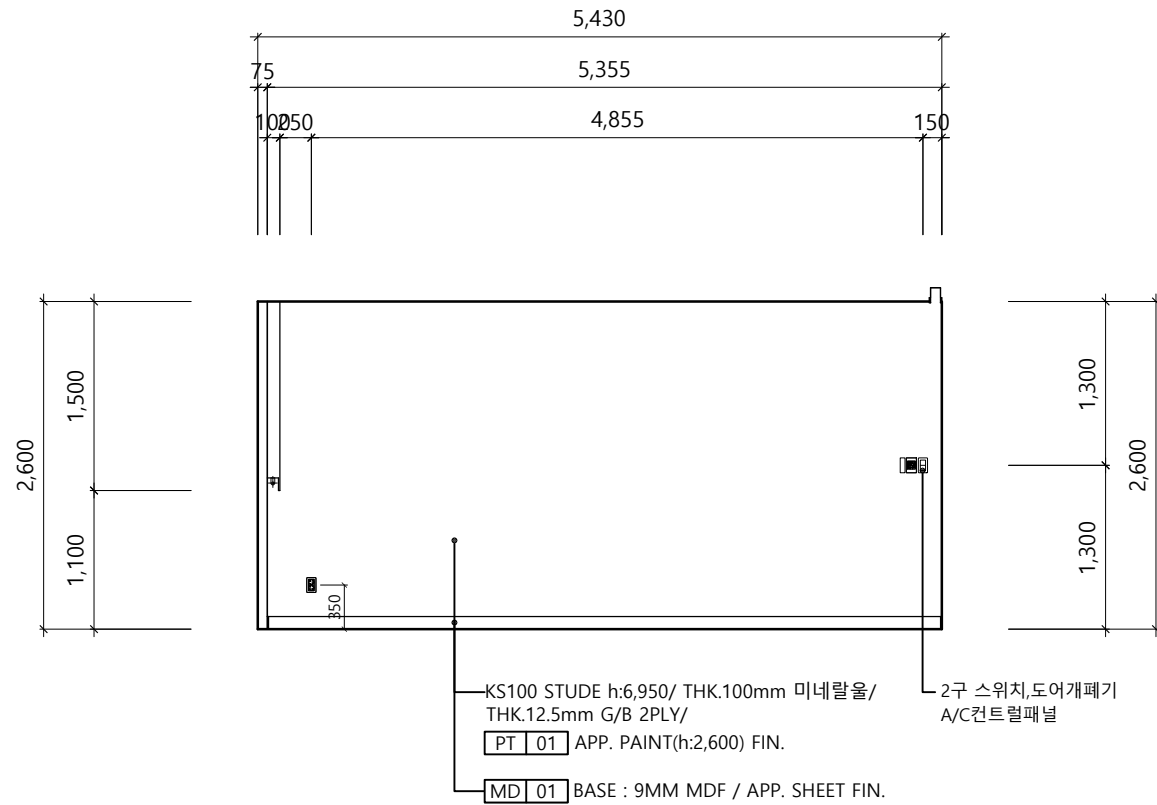


01 ELEVATION - 01

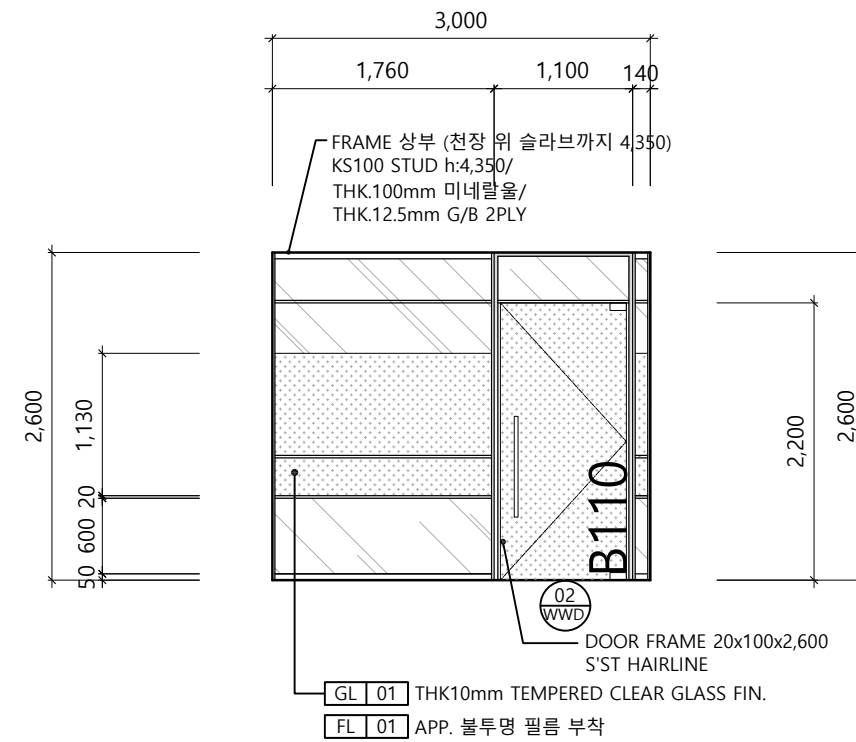

02 ELEVATION - 02

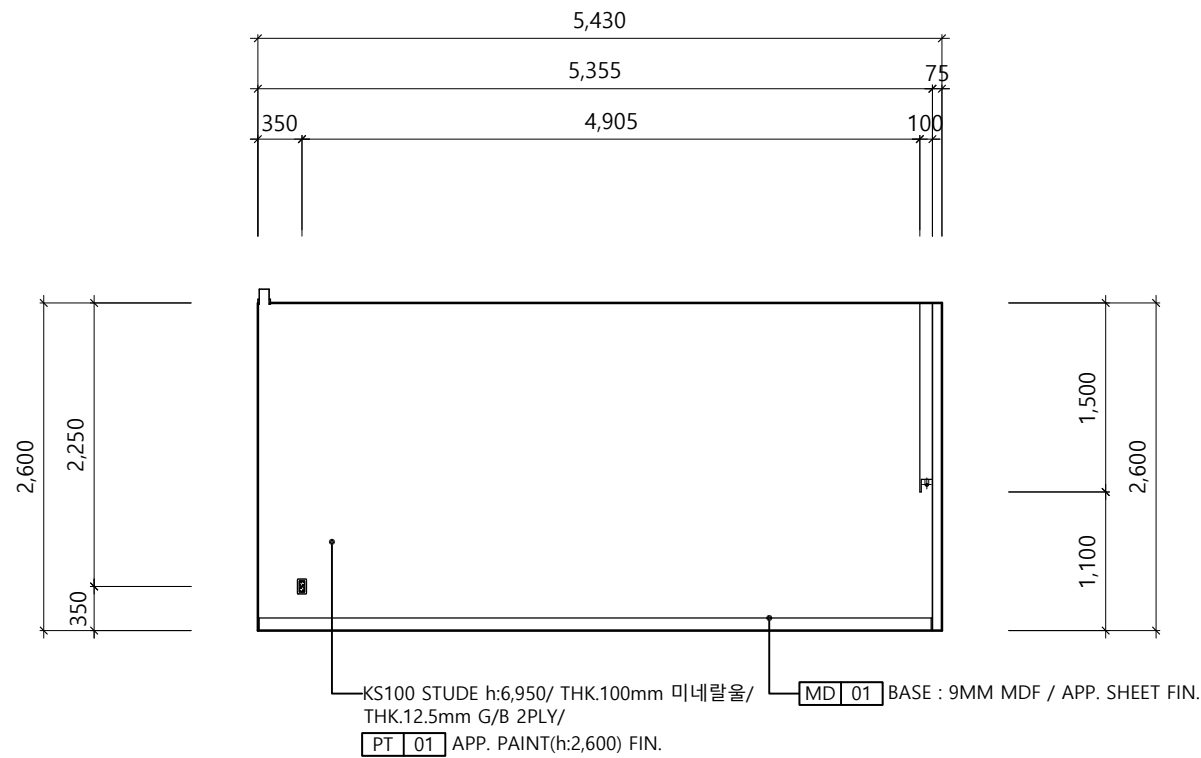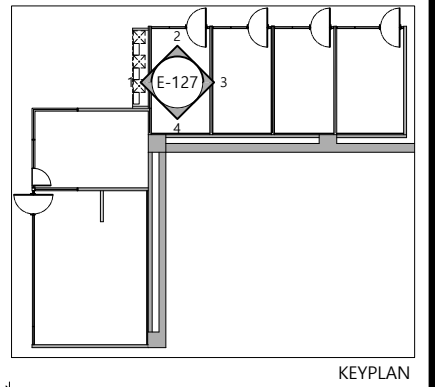


03 ELEVATION - 03

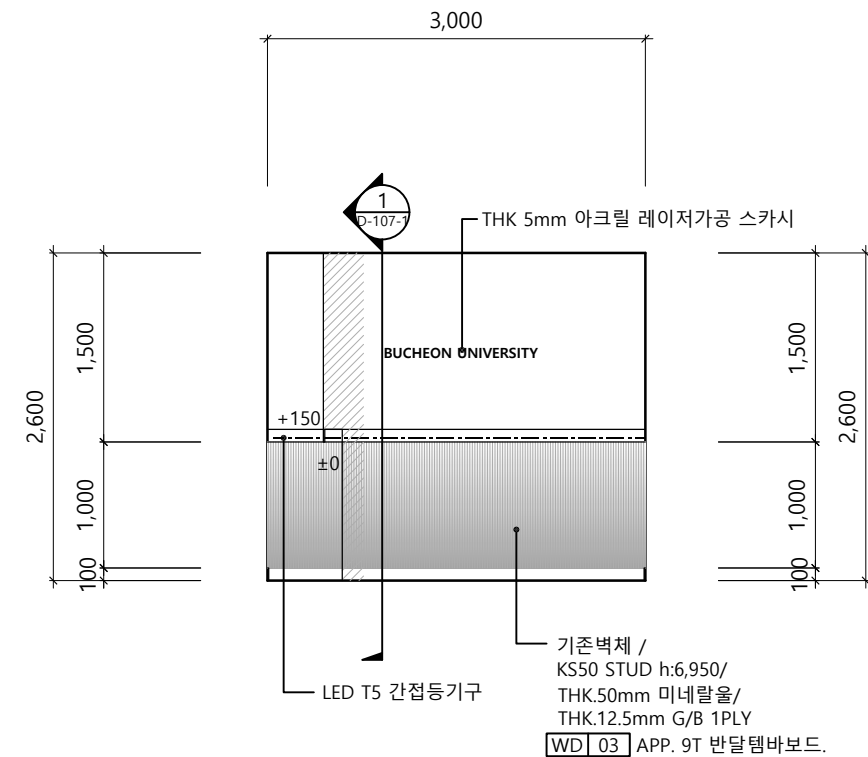


04 ELEVATION - 04


	PROJECT TITLE 부천대학교 밀레니엄관 지하1층	DRAWING TITLE ELEVATION - 동아리G10(다인상담실)	REVISIONS	DESIGN	ARCHTECTURAL BY:	DRAWN BY:	SCALE: 1/60	DRAWING NO: E-127	SHEET NO: 063
					ELECTRICAL BY:	CHECKED BY:			
					MECHANICAL BY:	APPROVED BY:			

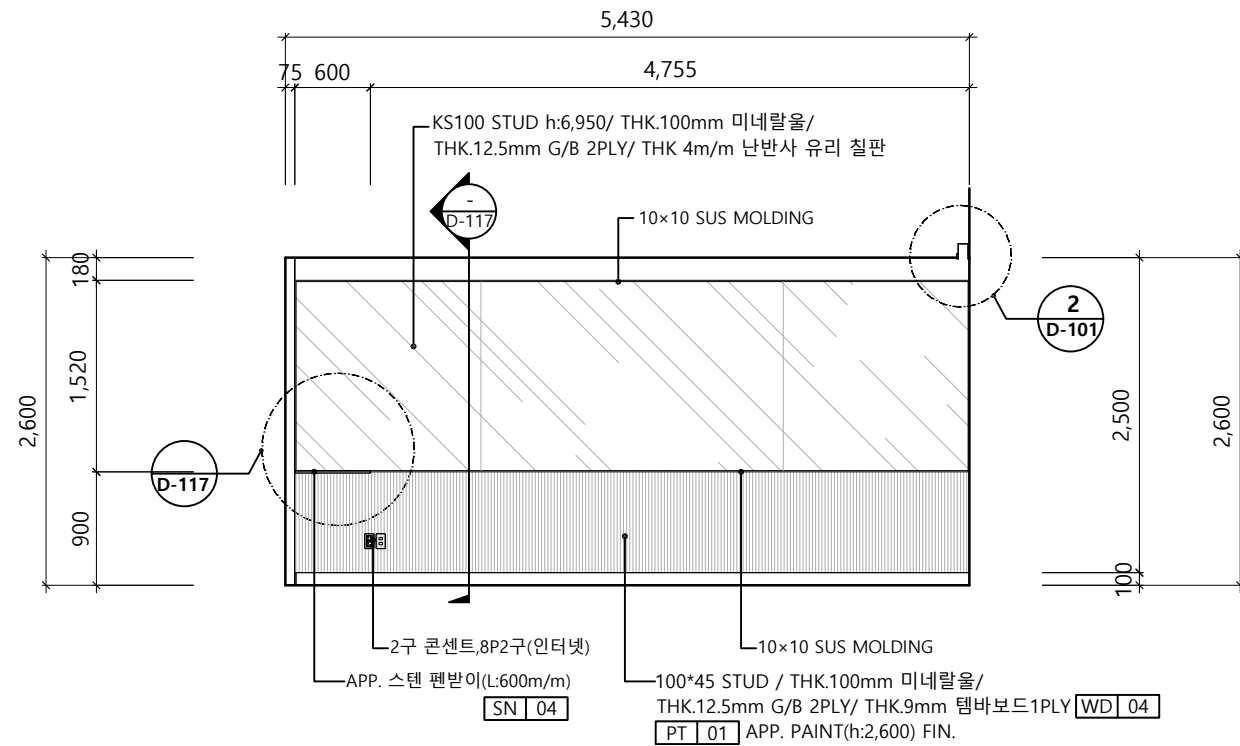


01 ELEVATION - 01

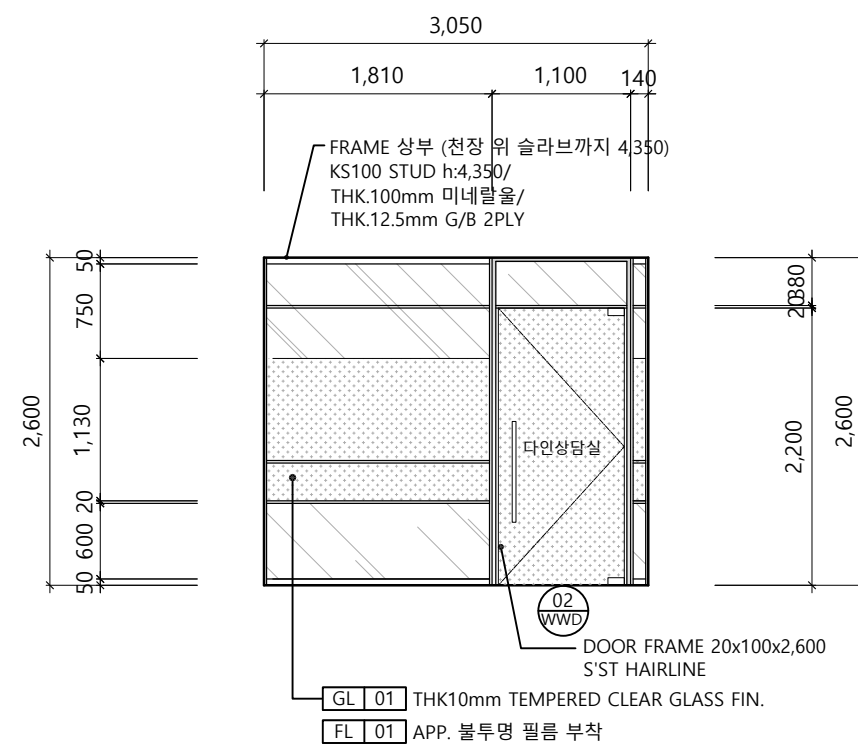


02 ELEVATION - 02

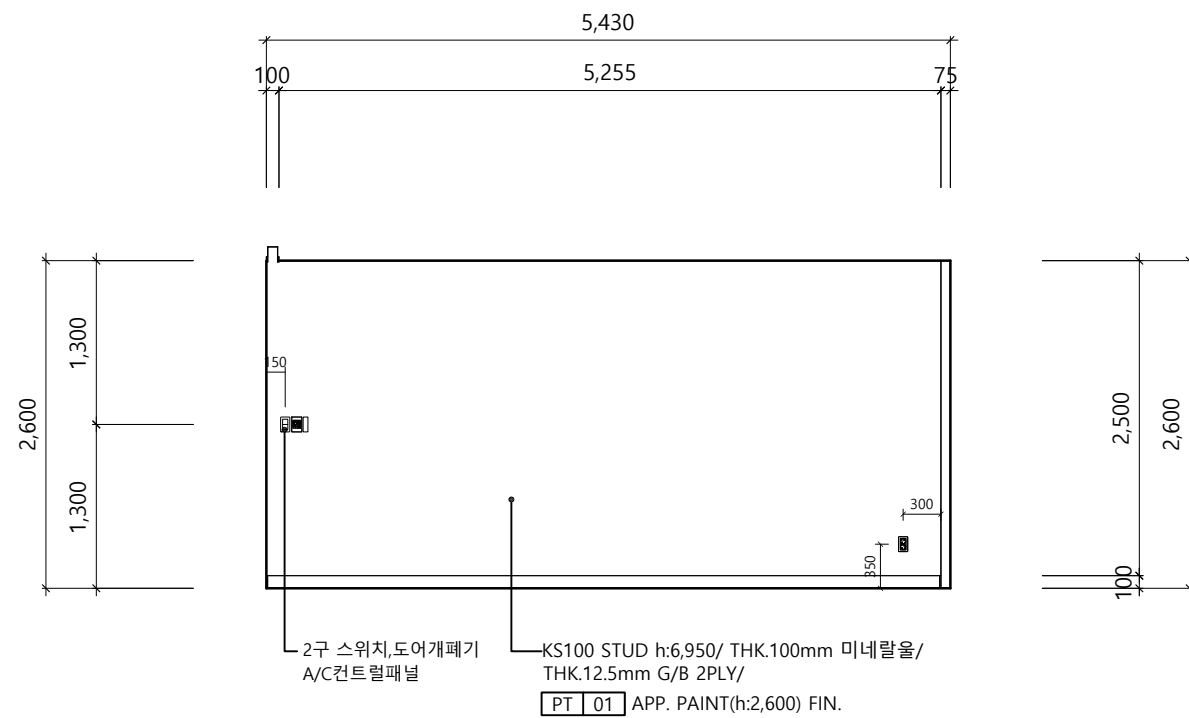


03 ELEVATION - 03

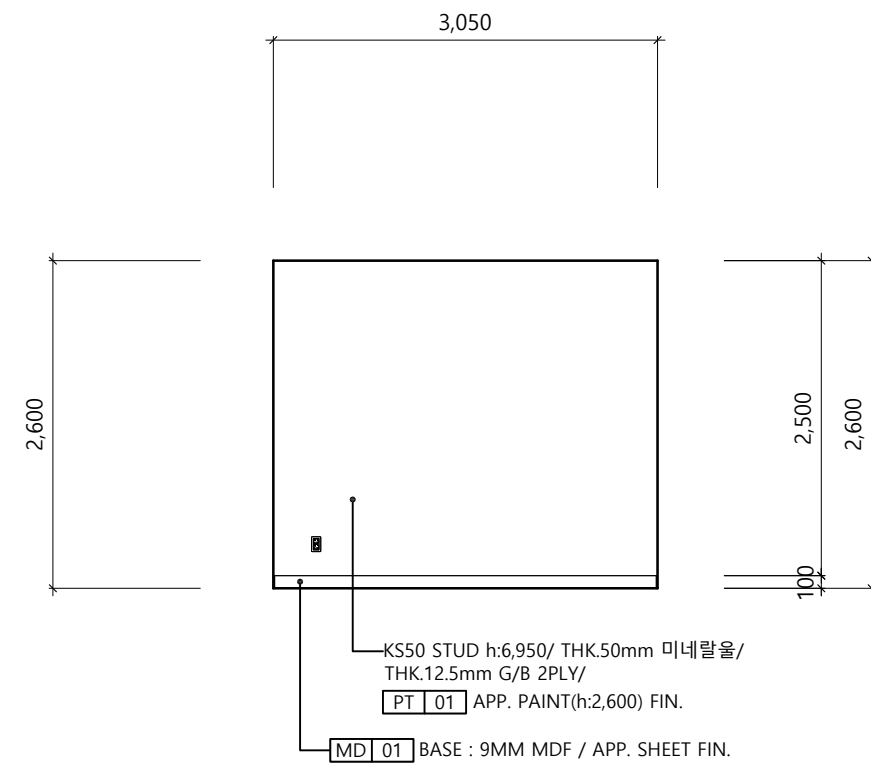


04 ELEVATION - 04

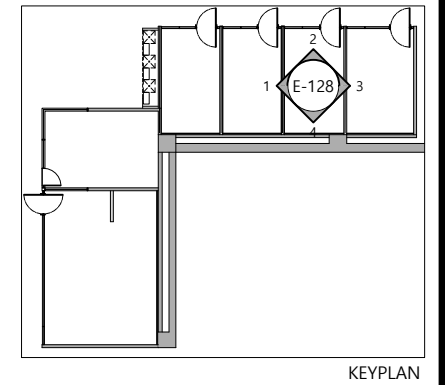


	PROJECT TITLE 부천대학교 밀레니엄관 지하1층	DRAWING TITLE ELEVATION - 동아리G11,디소울	REVISIONS	DESIGN	ARCHTECTURAL BY: ELECTRICAL BY: MECHANICAL BY:	DRAWN BY: CHECKED BY: APPROVED BY:	SCALE: 1/60 2026 . 06 . 10	DRAWING NO: E-128	SHEET NO: 064
--	--	--	------------------	---------------	---	---	---	---------------------------------	-----------------------------

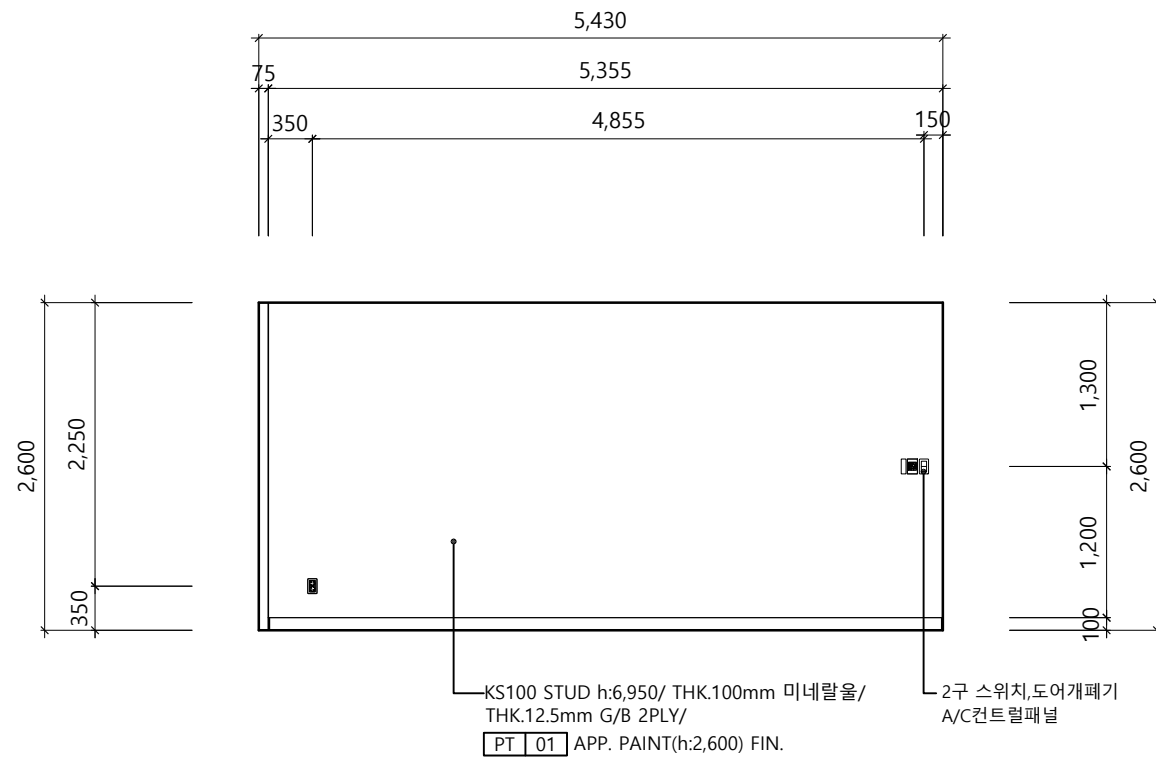


01 ELEVATION - 01

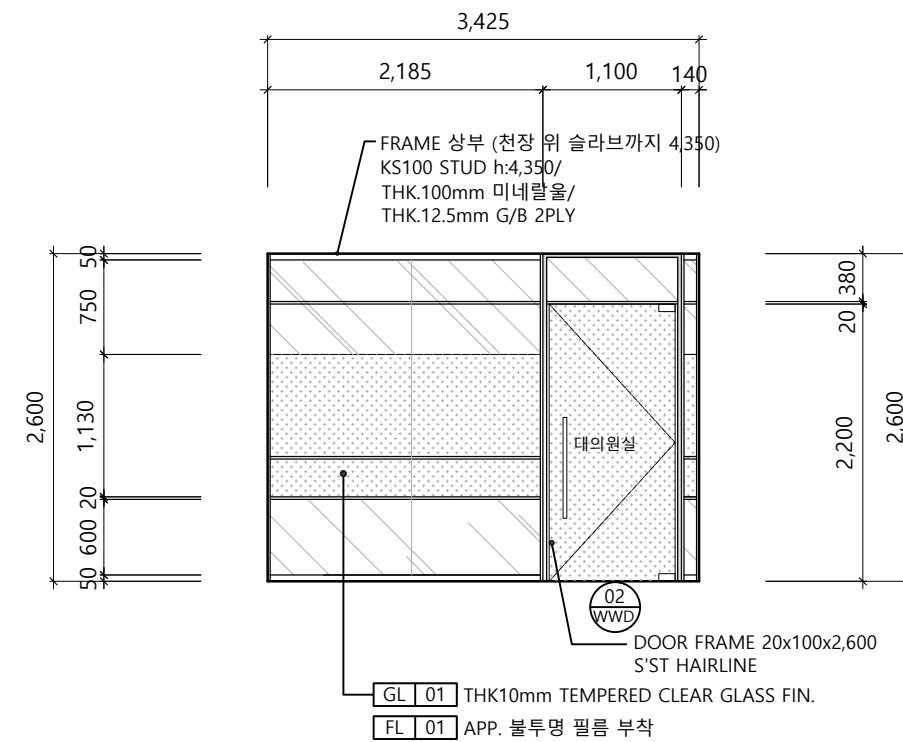


02 ELEVATION - 02

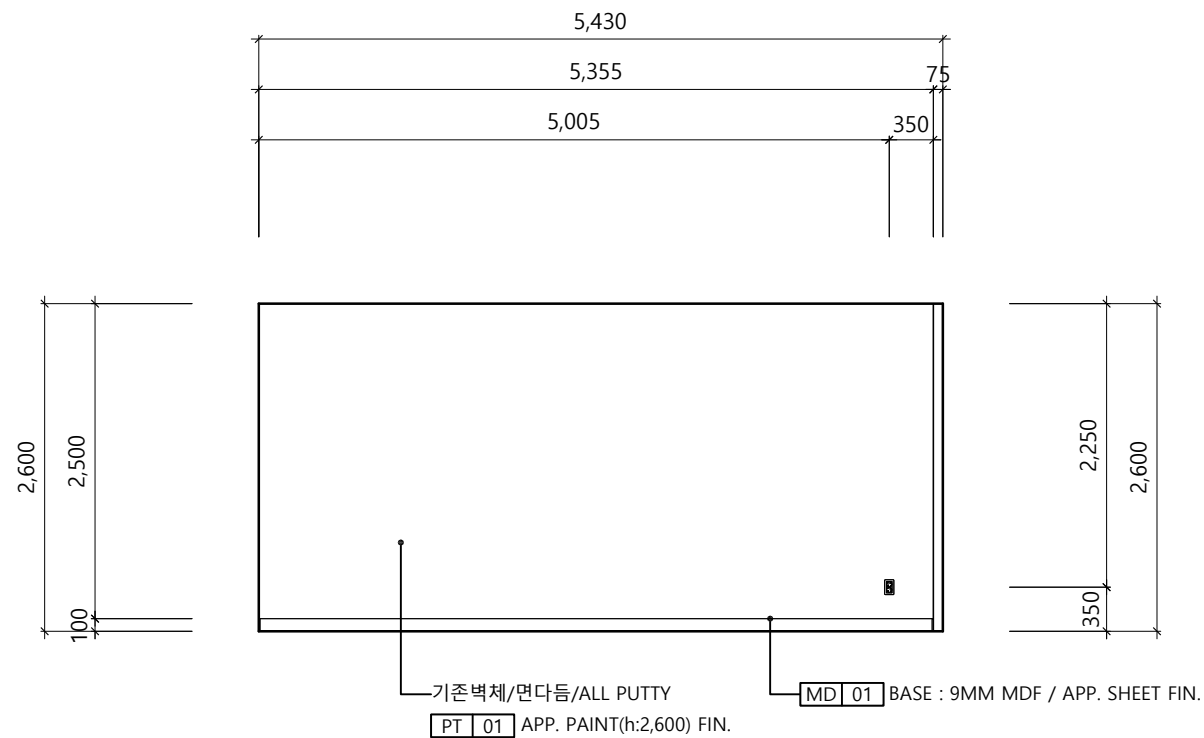

03 ELEVATION - 03


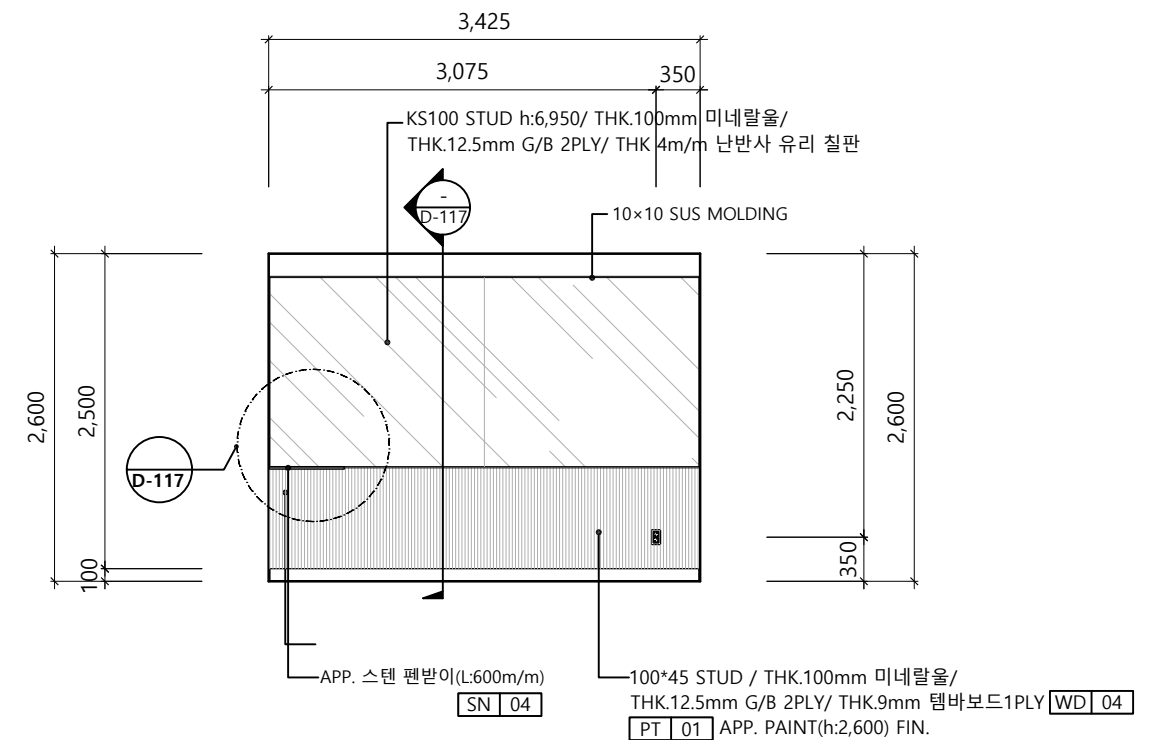


04 ELEVATION - 04

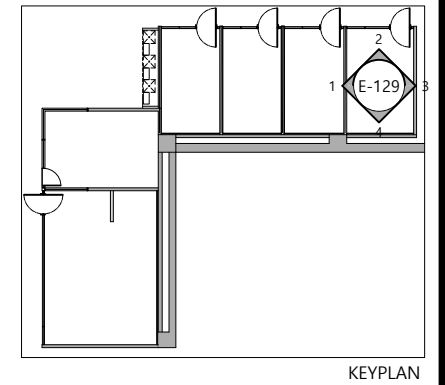

	PROJECT TITLE 부천대학교 밀레니엄관 지하1층	DRAWING TITLE ELEVATION - 대의원회	REVISIONS	DESIGN	ARCHTECTURAL BY:	DRAWN BY:	SCALE:	DRAWING NO:	SHEET NO:
					ELECTRICAL BY:	CHECKED BY:	1/60	E-129	065
					MECHANICAL BY:	APPROVED BY:	2026 . 06 . 10		

※ 현재 레이아웃은 실측, 협의과정에 따라 달라질 수 있습니다.
실공사시 실측 필요

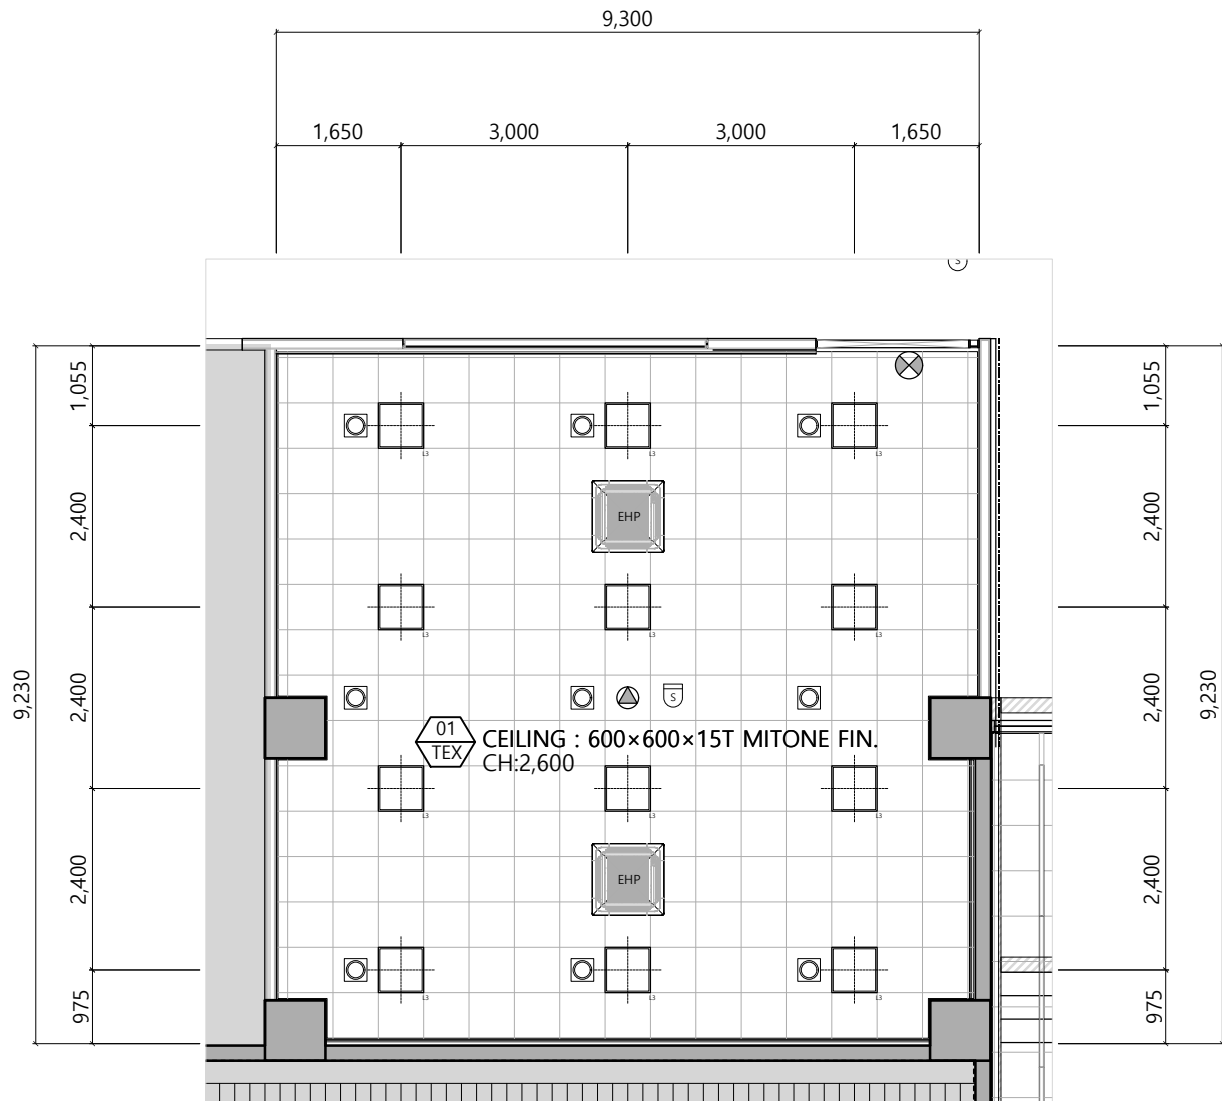
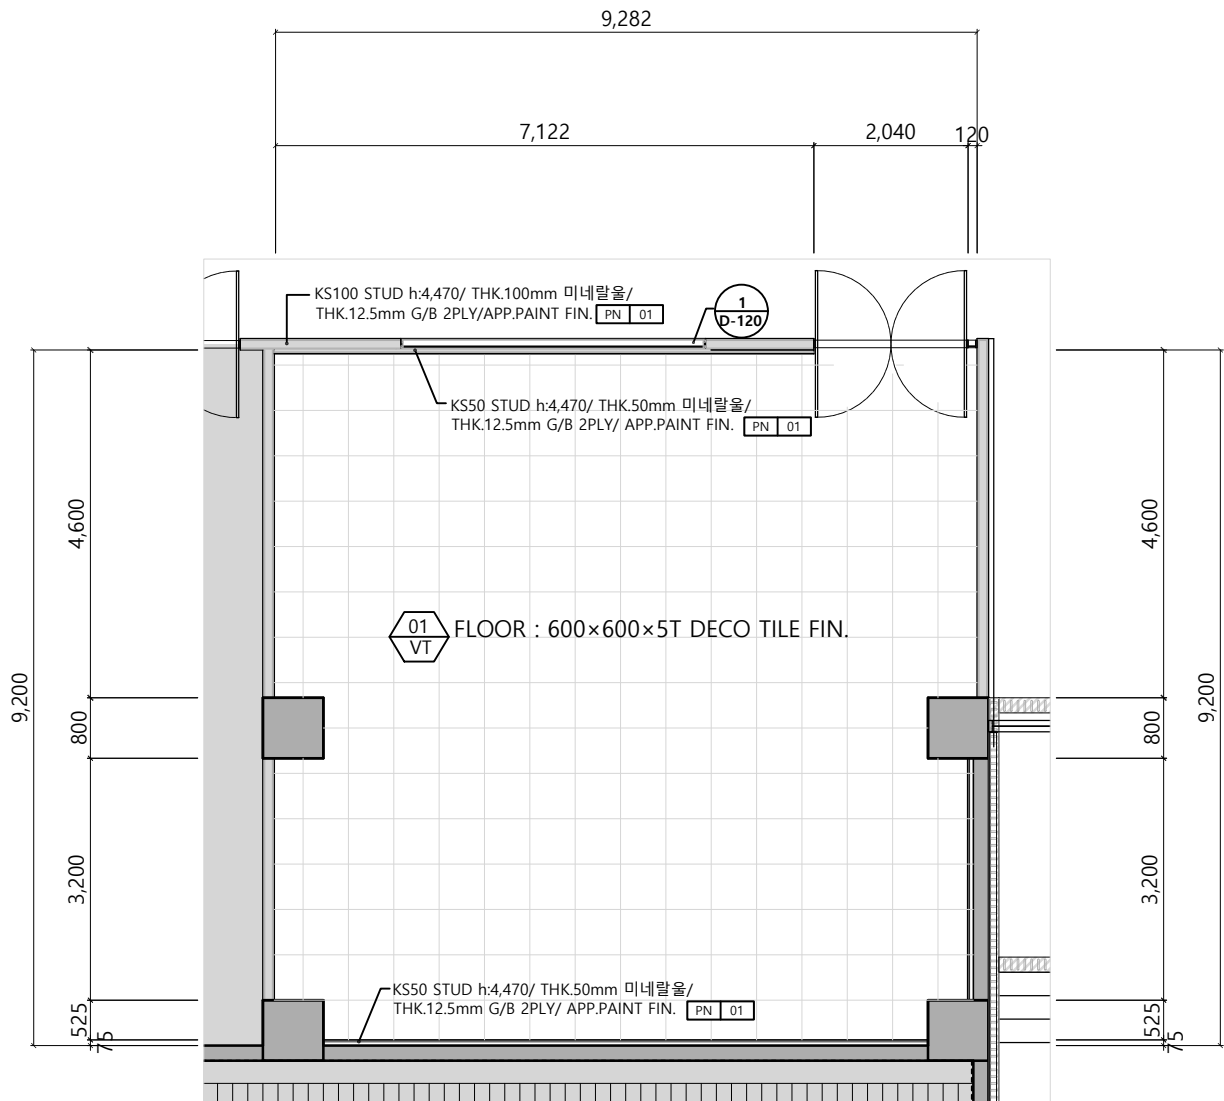


LEGEND		
SYM	NAME	EA
☐	LED 평판조명 (LED 50W 5700k)	12
⊗	피난유도등	1
■	천정형 냉난방기 - 4WAY	2
⊕	감지기	1
●	스피커	1
⊠	사각 디퓨저	9

01 부분 확대 천정도 - 총학생회


02 부분확대 천정도 - 총학생회

	PROJECT TITLE 부천대학교 밀레니엄관 지하1층	DRAWING TITLE 부분 확대 평면,천정도 - 총학생회	REVISIONS	DESIGN	ARCHTETURAL BY:	DRAWN BY:	SCALE: 1/100	DRAWING NO: P-114	SHEET NO: 066
					ELECTRICAL BY:	CHECKED BY:			
					MECHANICAL BY:	APPROVED BY:			

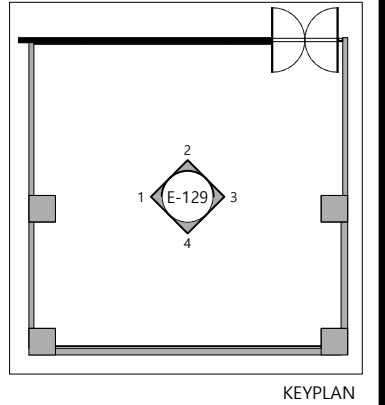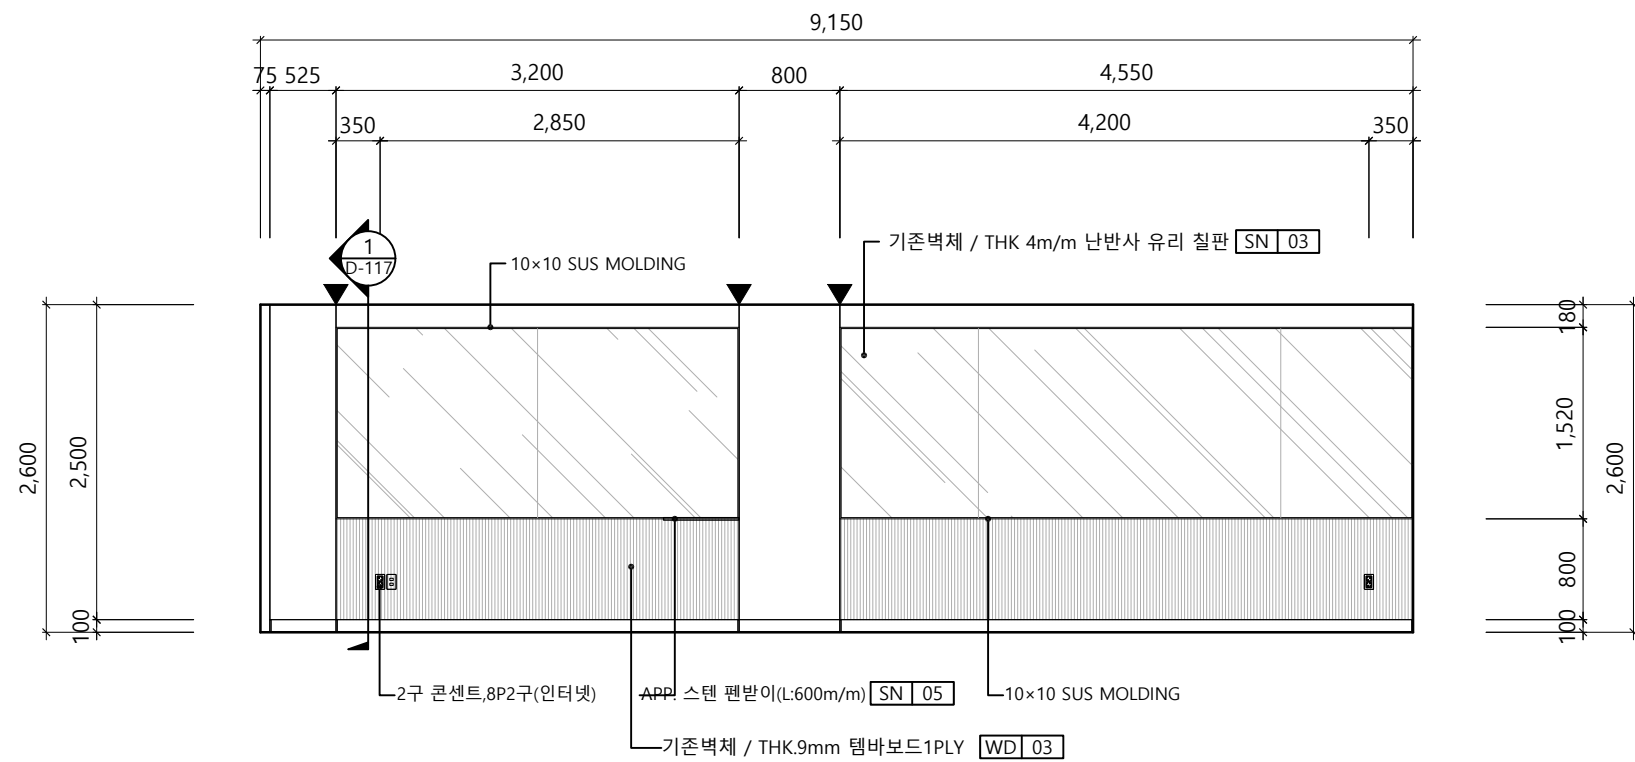



01

ELEVATION - 01

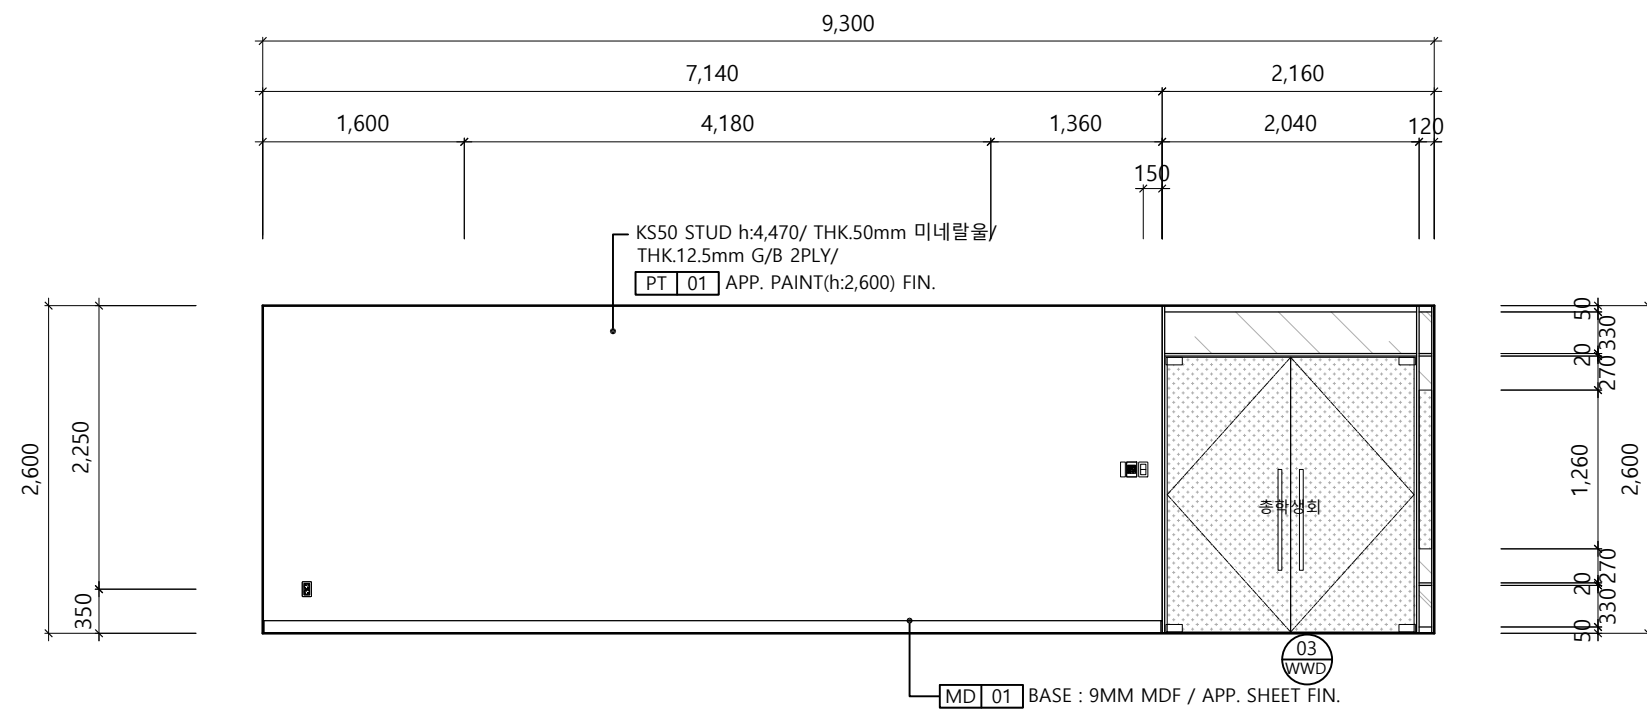


02

ELEVATION - 02

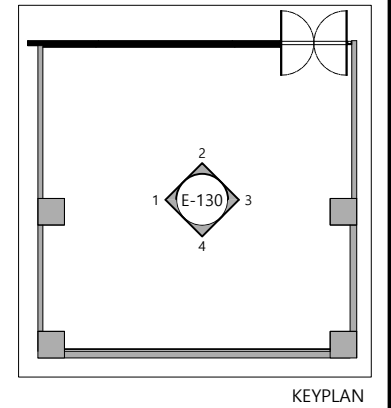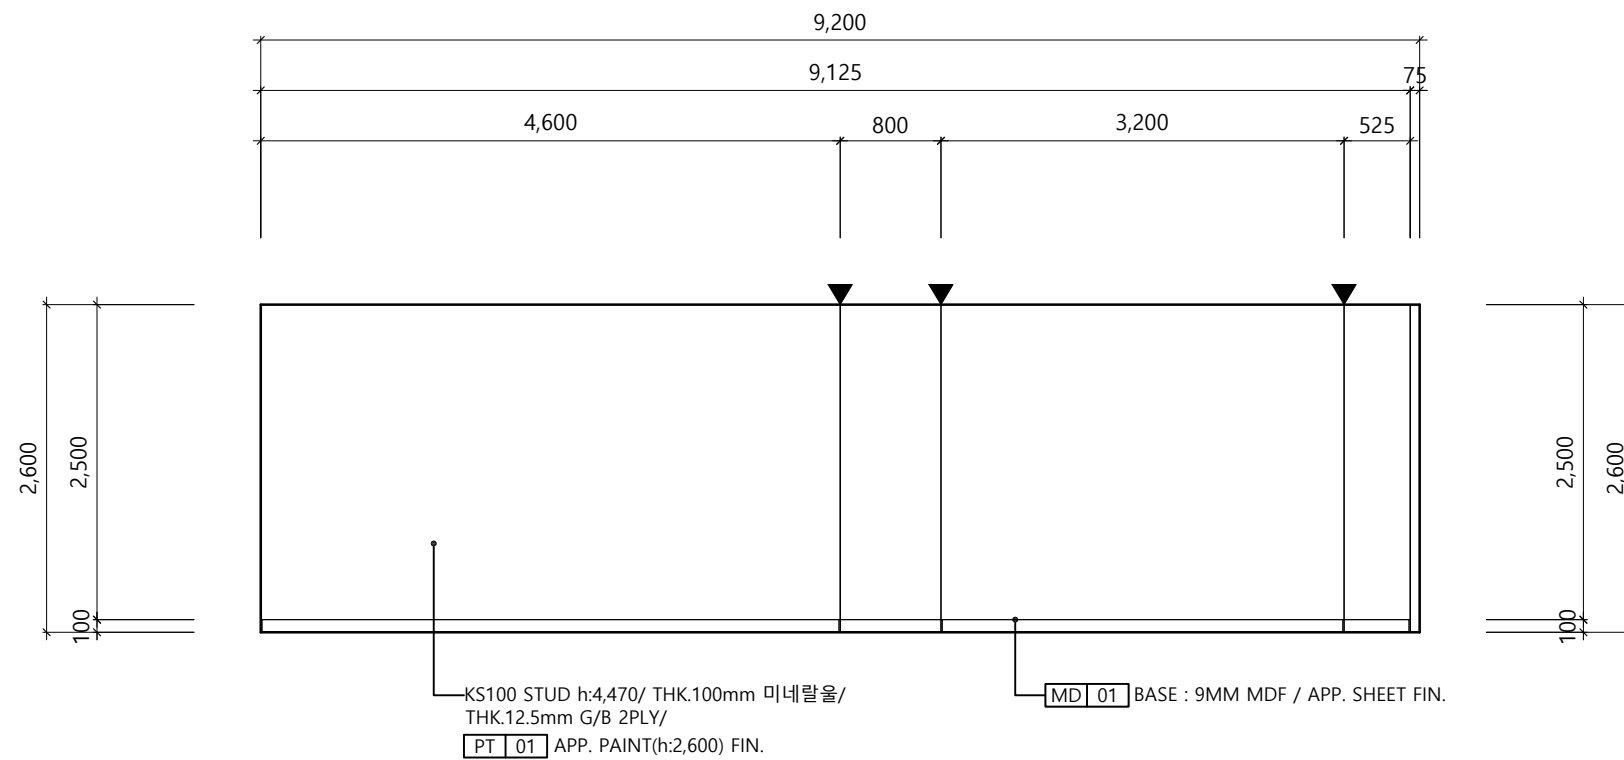

01

ELEVATION - 03

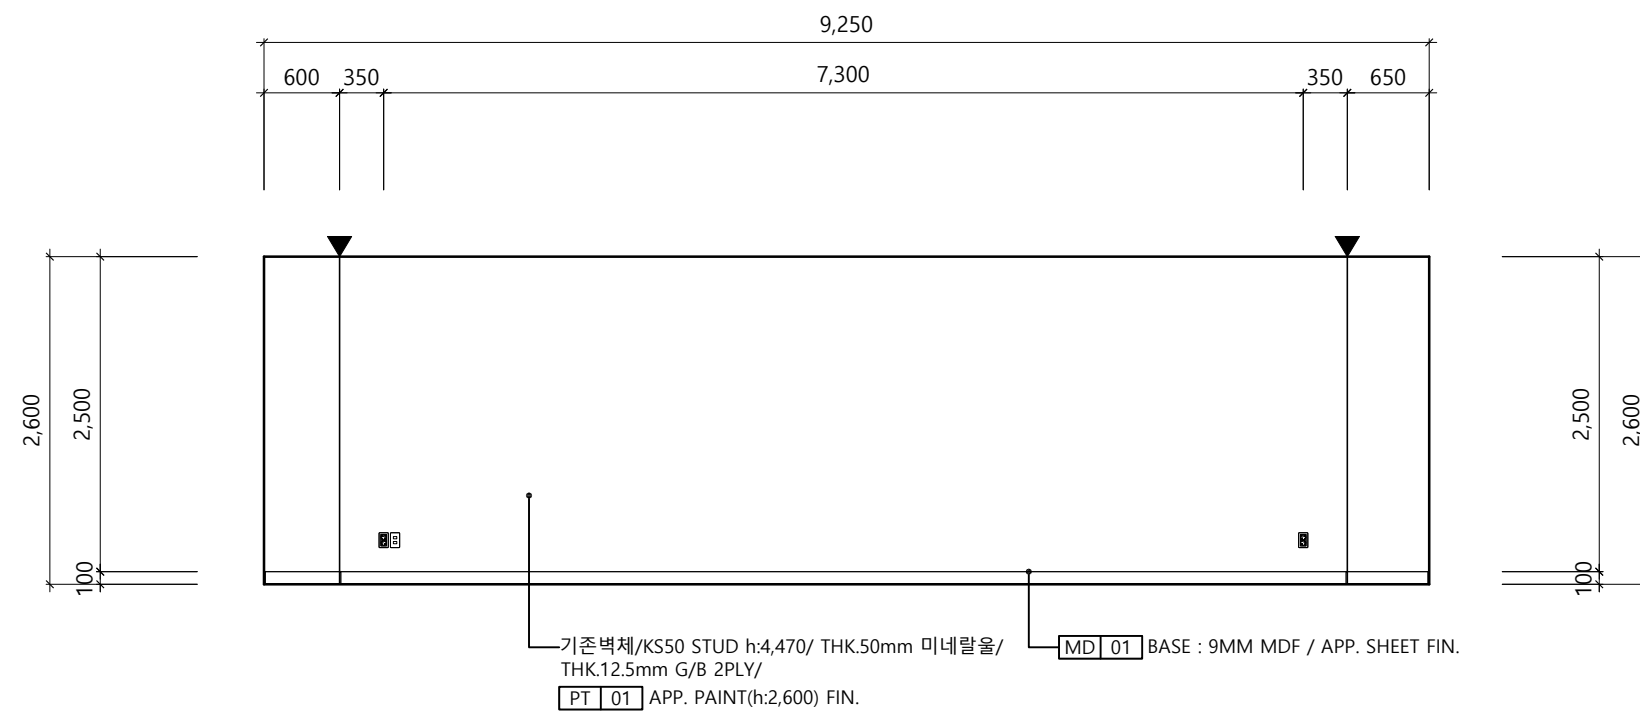

02

ELEVATION - 04