

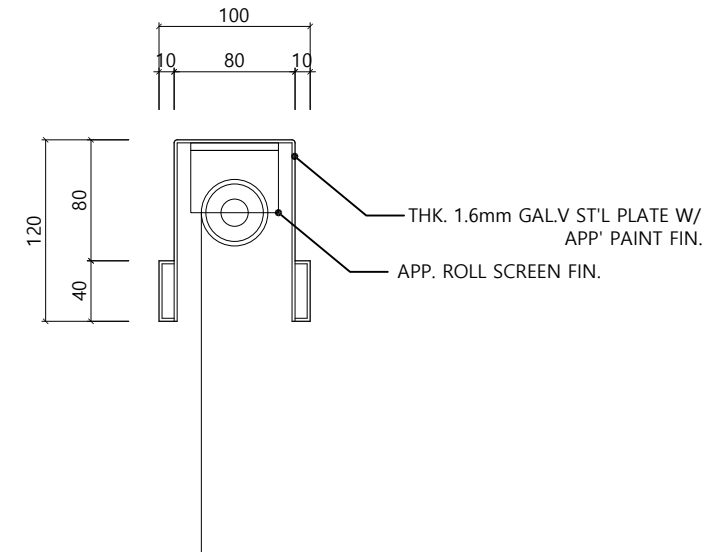


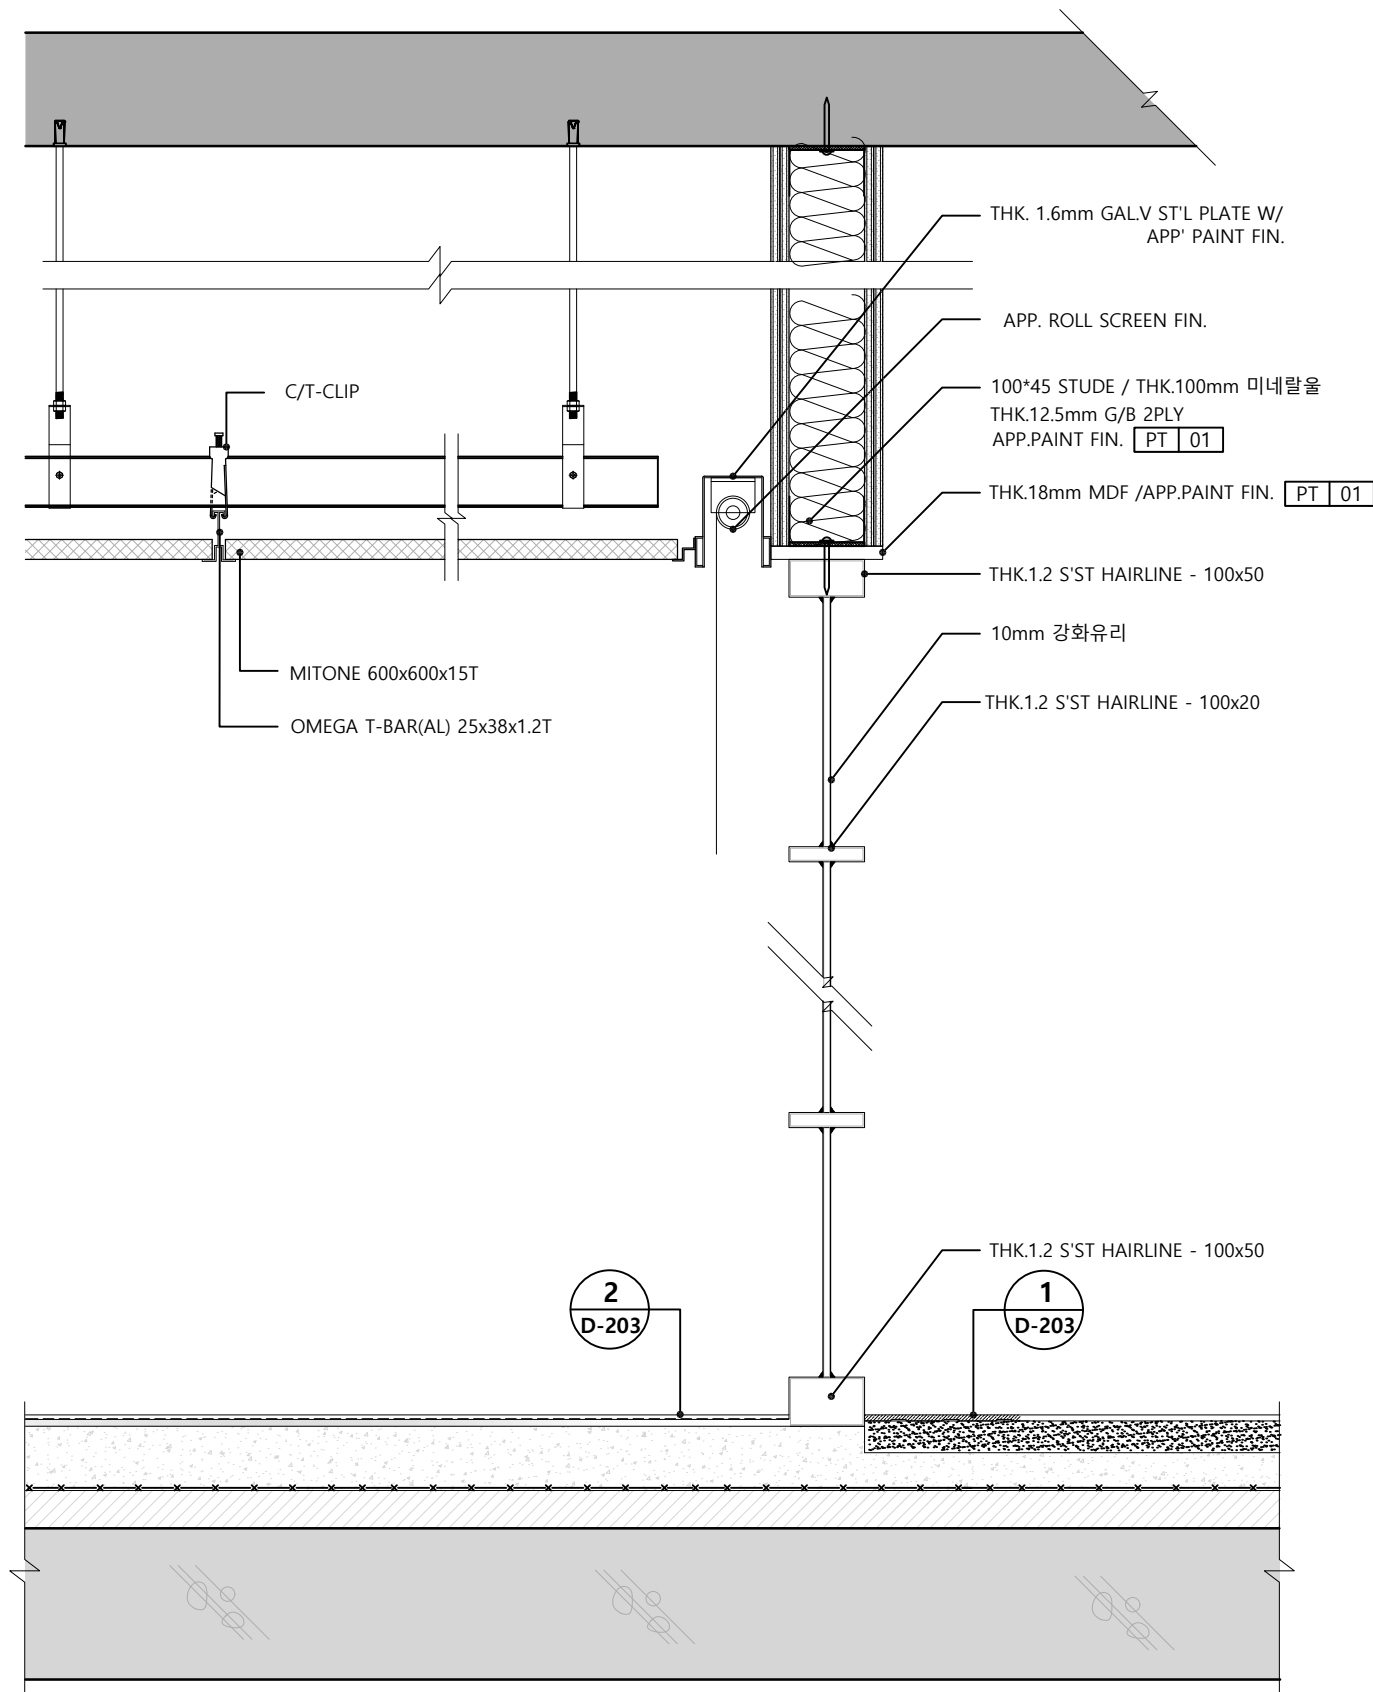

02 부분상세도 - 커튼박스

SCALE
A3: 1/5


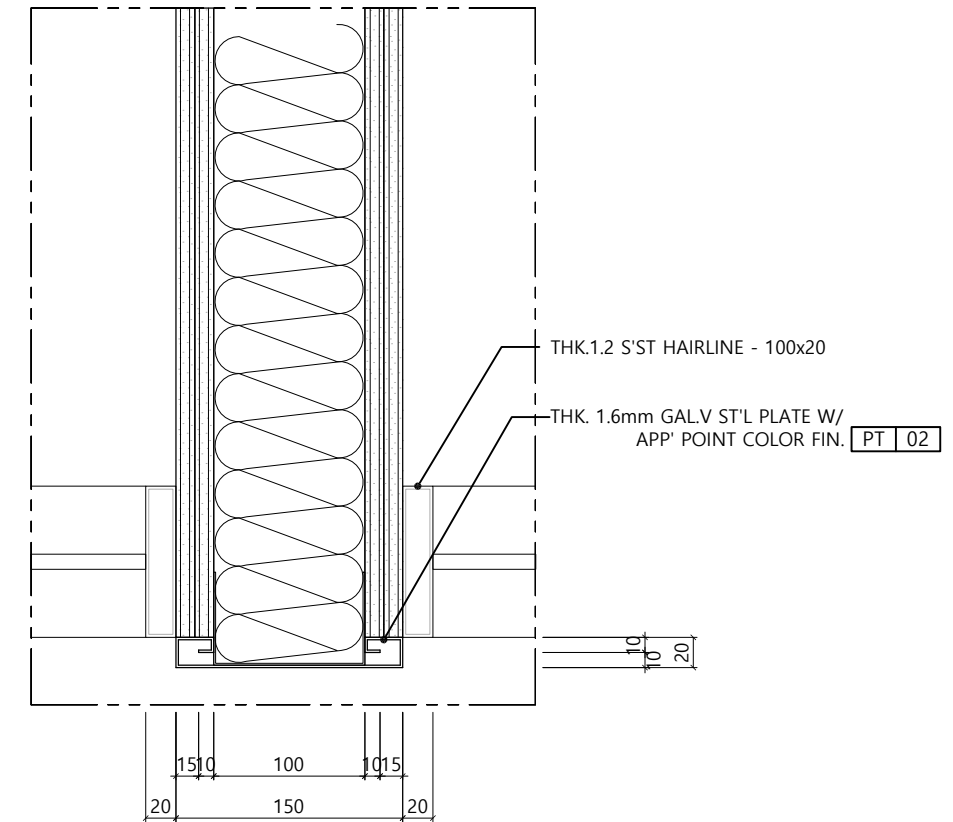


03 부분상세도 - 컬러포인트벽체

SCALE
A3: 1/5


01 강화도어 상세도 A

SCALE
A3: 1/10

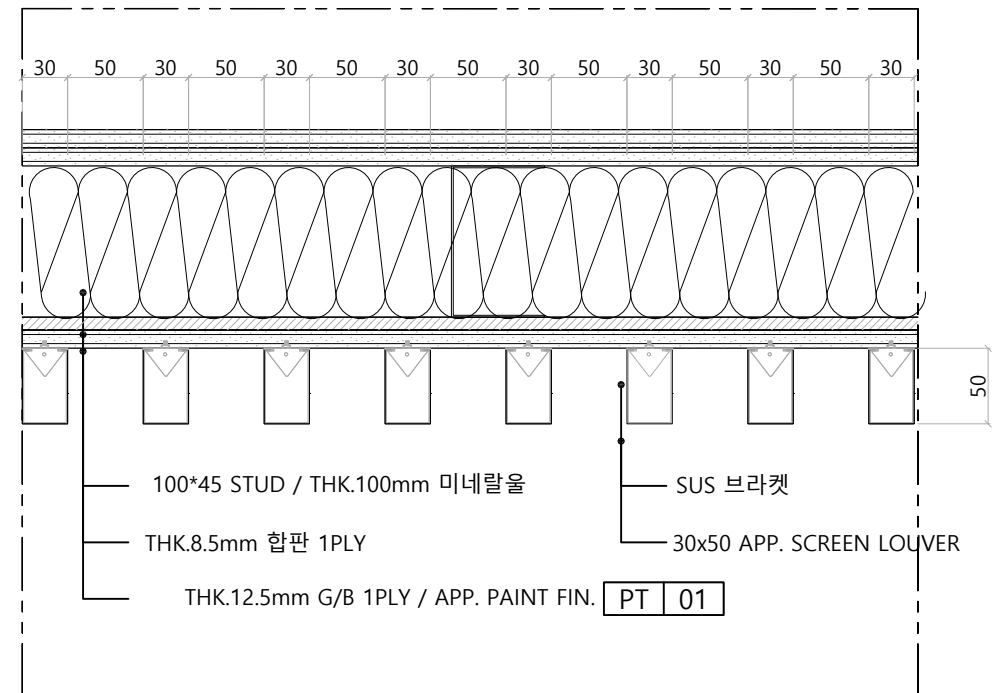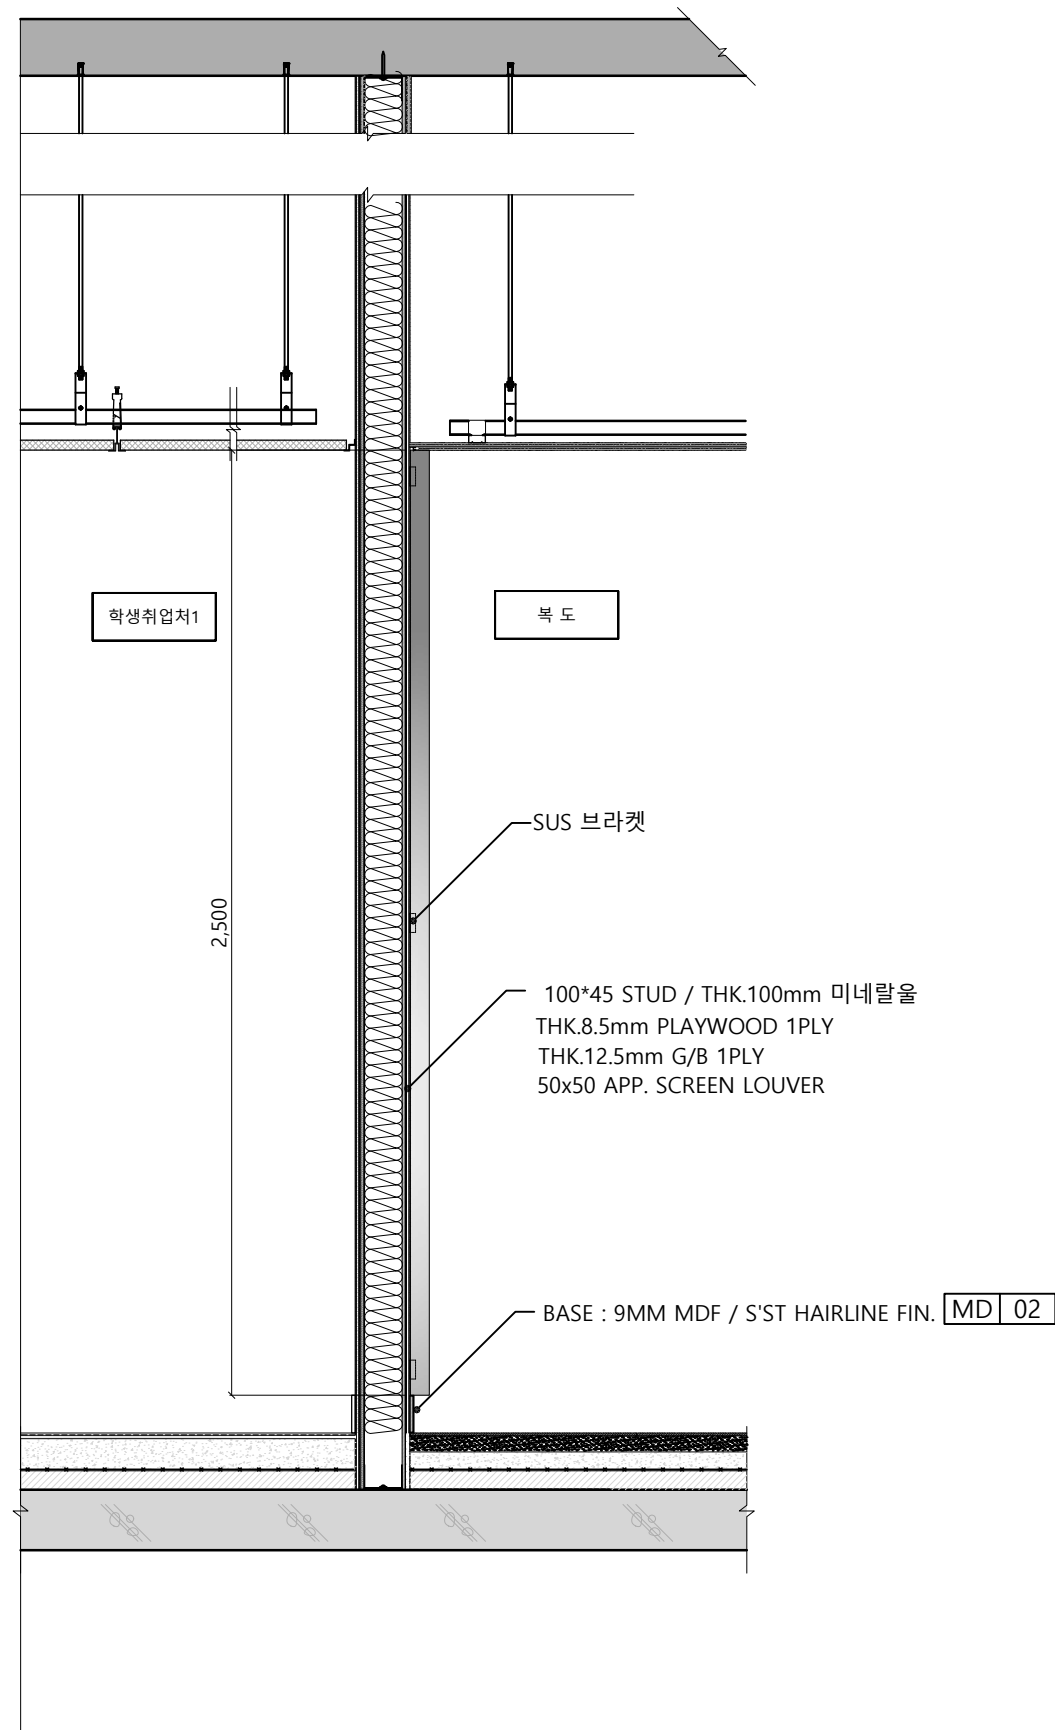

02 부분상세도 - 스크린루버

SCALE
A3: NONSCALE


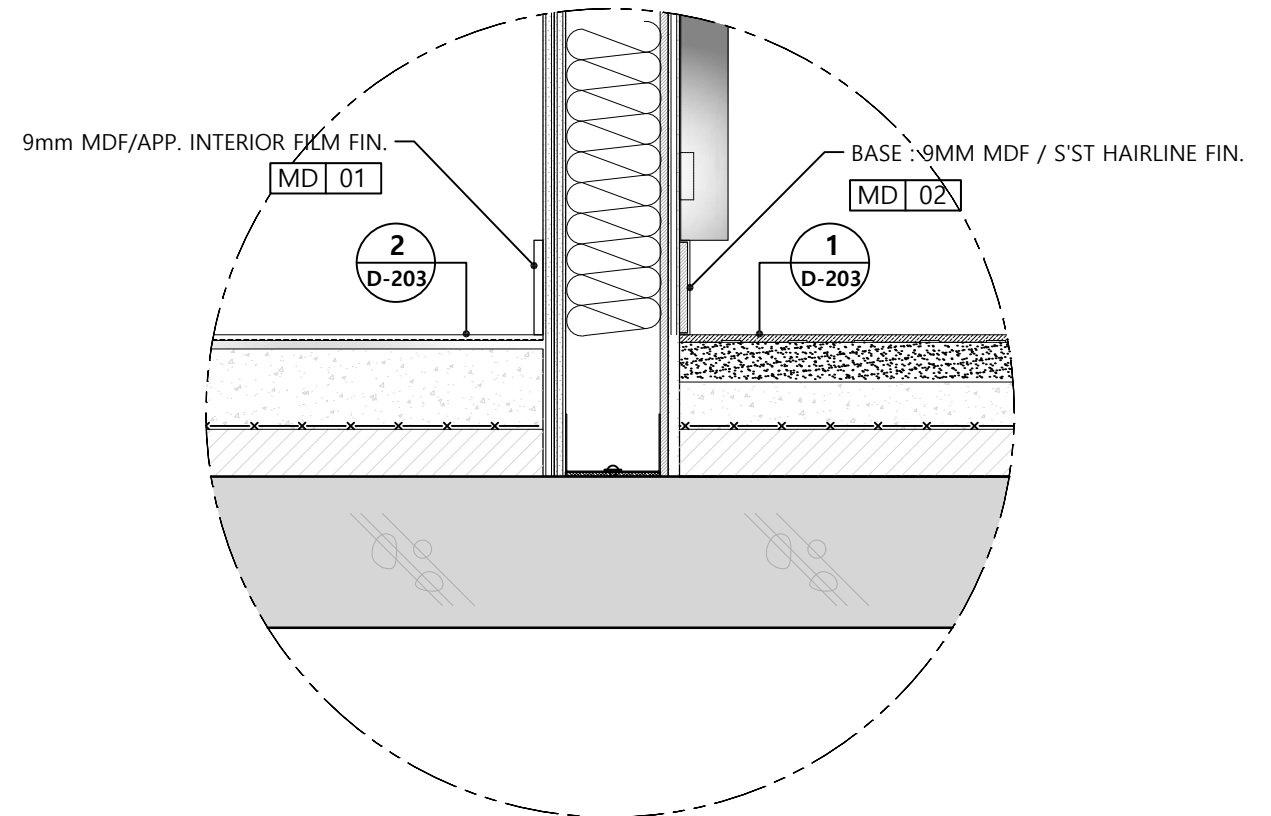


03 부분상세도 - 걸레받이

SCALE
A3: NONSCALE

01 벽체 스크린루버 상세도



SCALE
A3: 1/20

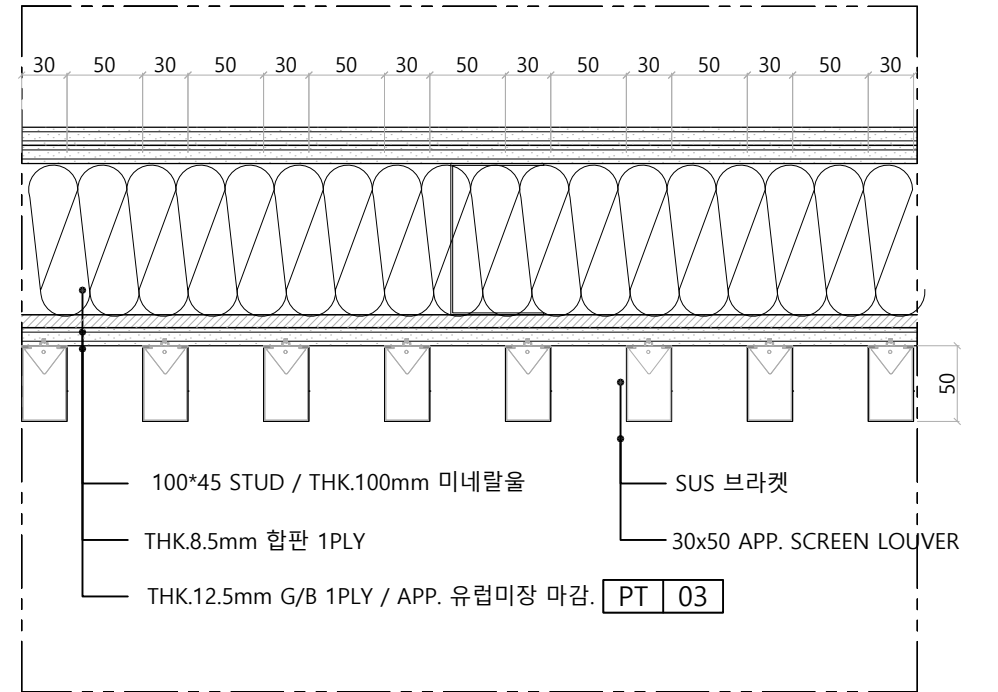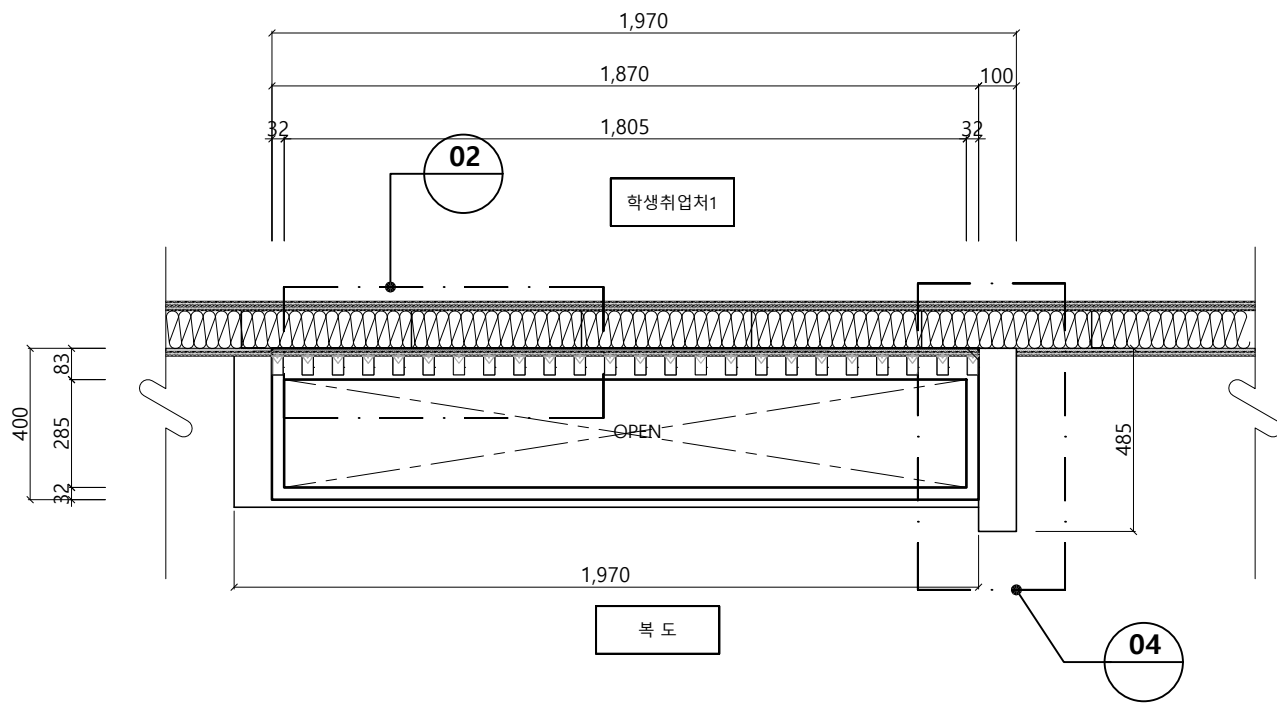

01 TOP VIEW

SCALE
A3: 1/20



02 SCREEN LOUVER 상세도

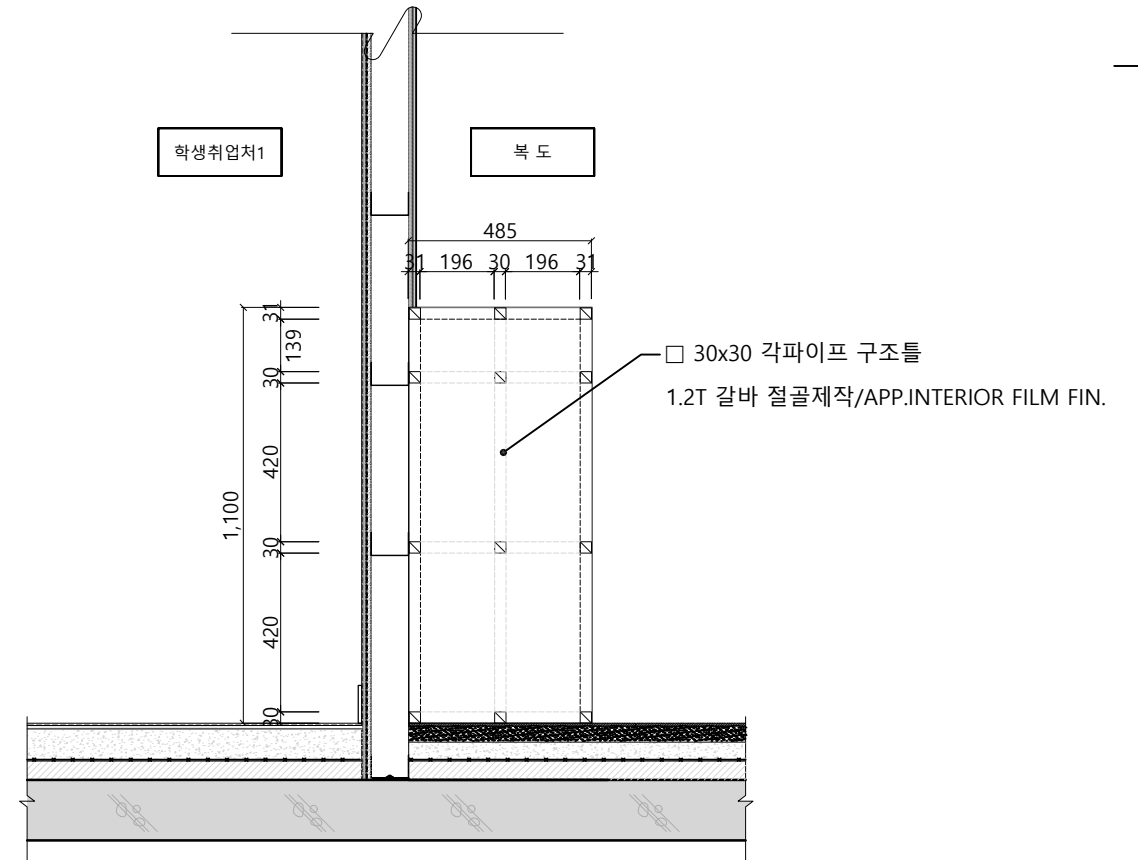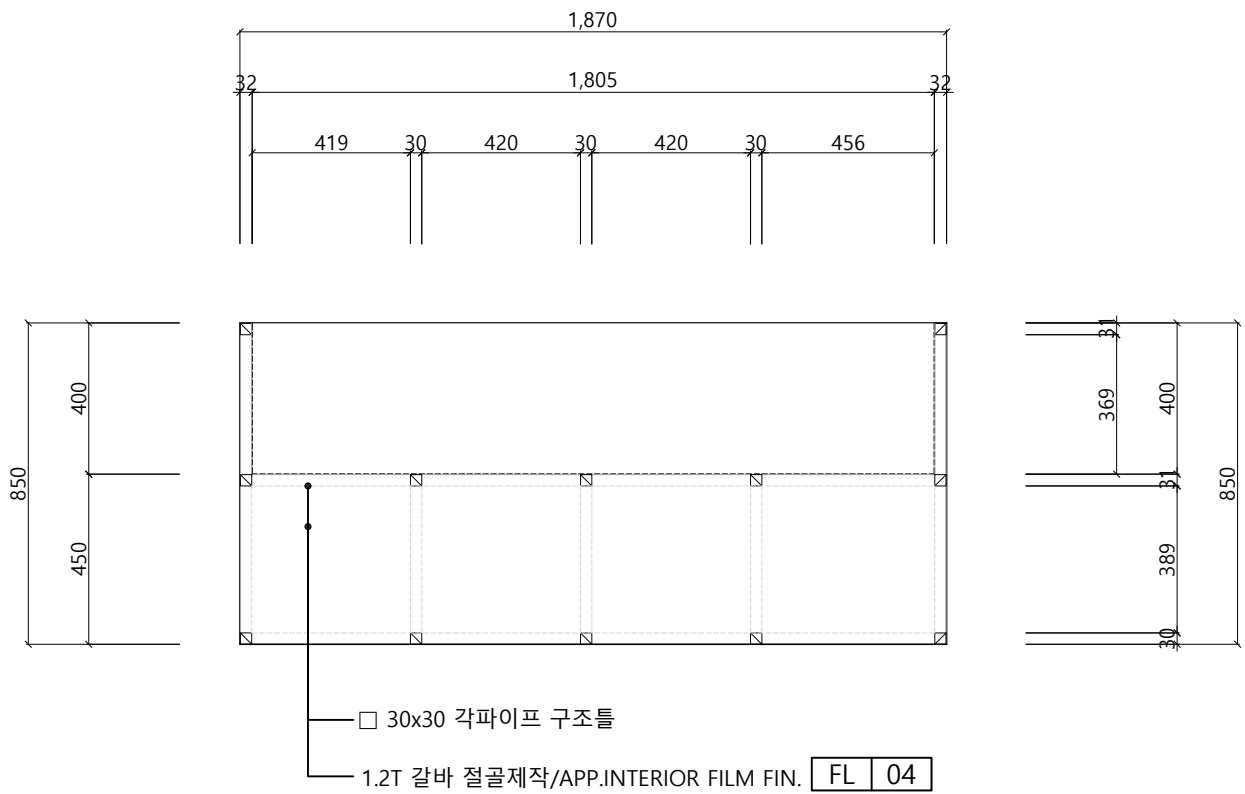

03 FRONT VIEW


SCALE
A3: 1/20

04 SECTION DETAIL

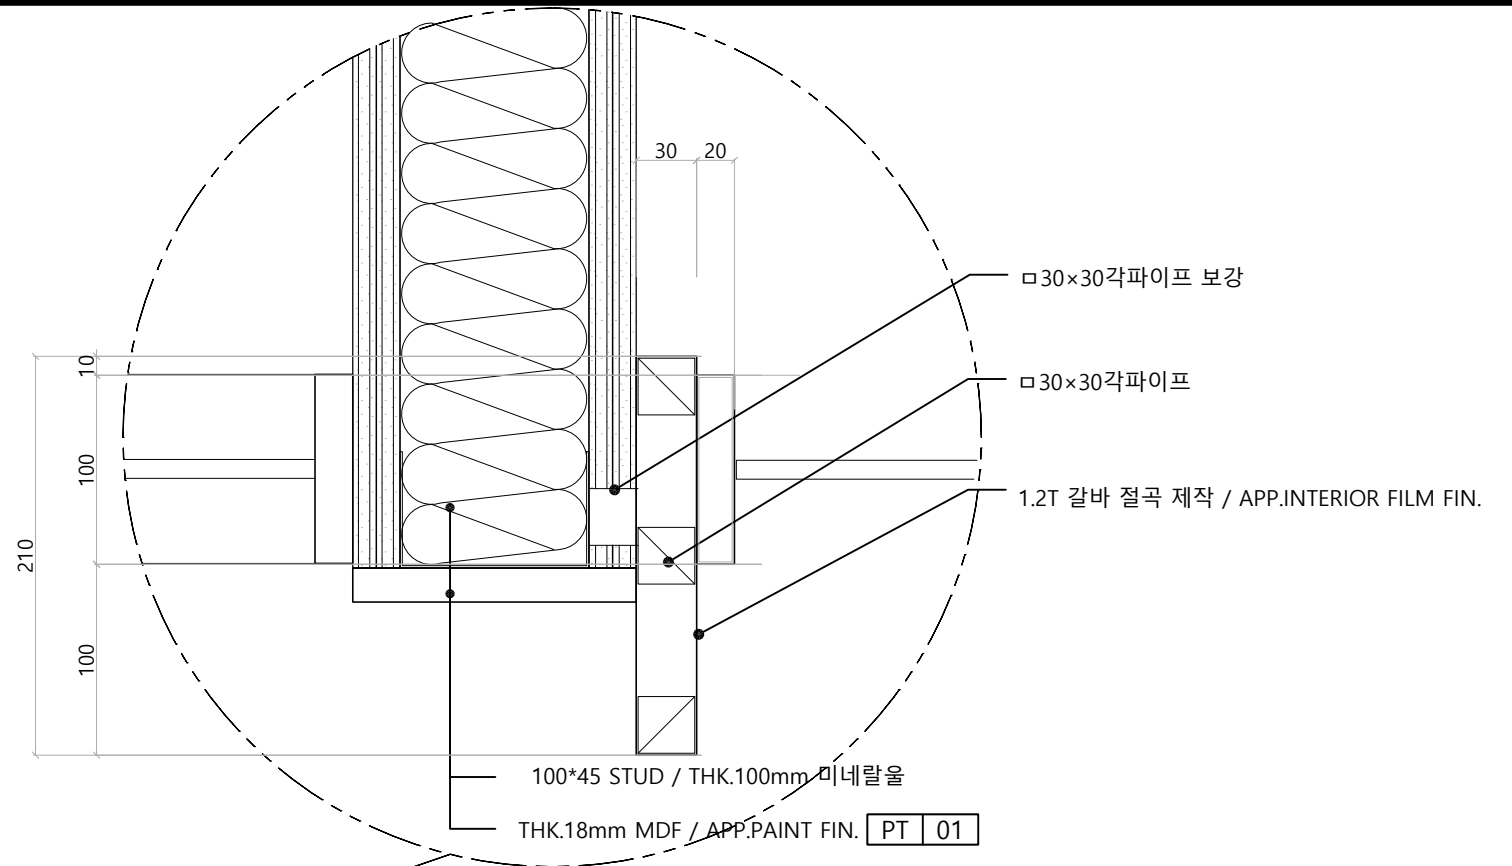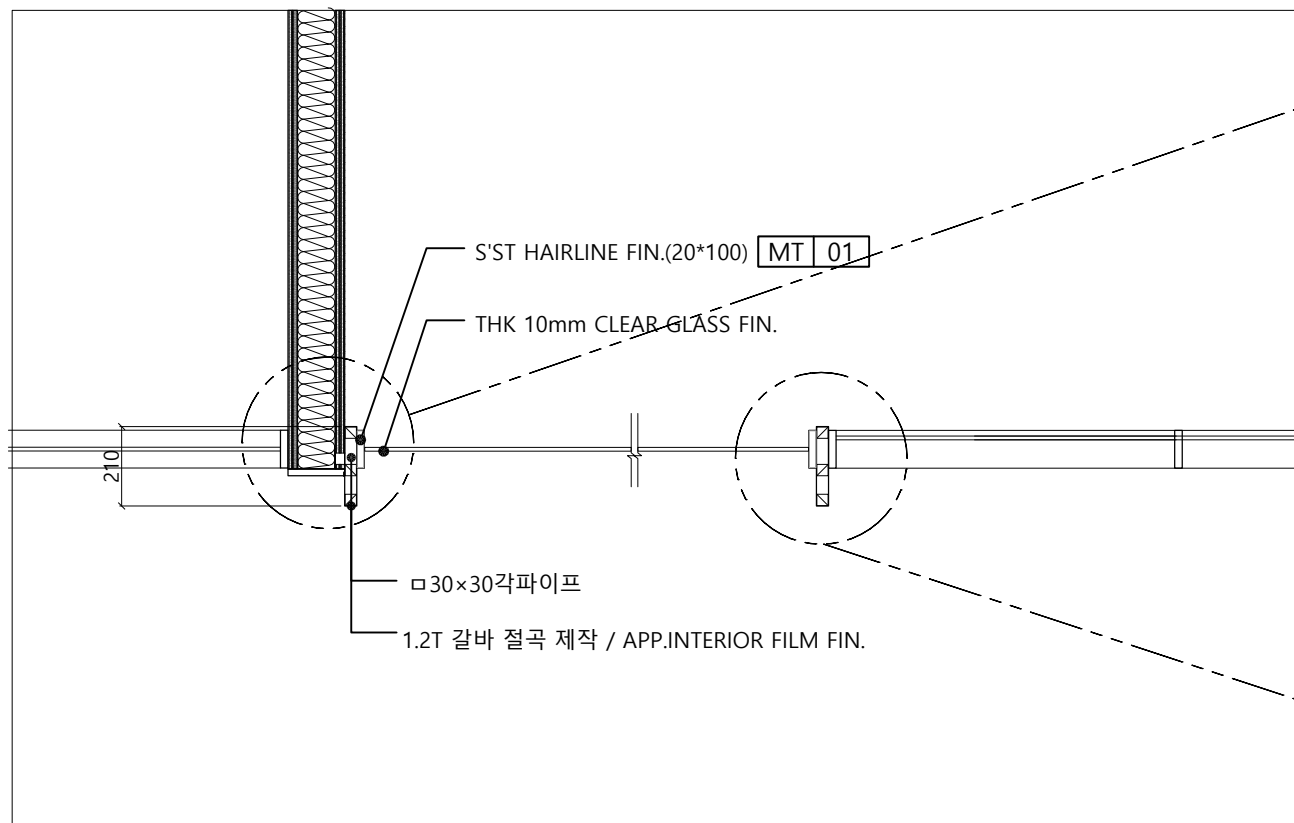




01 부분상세도

SCALE
A3: NONSCALE

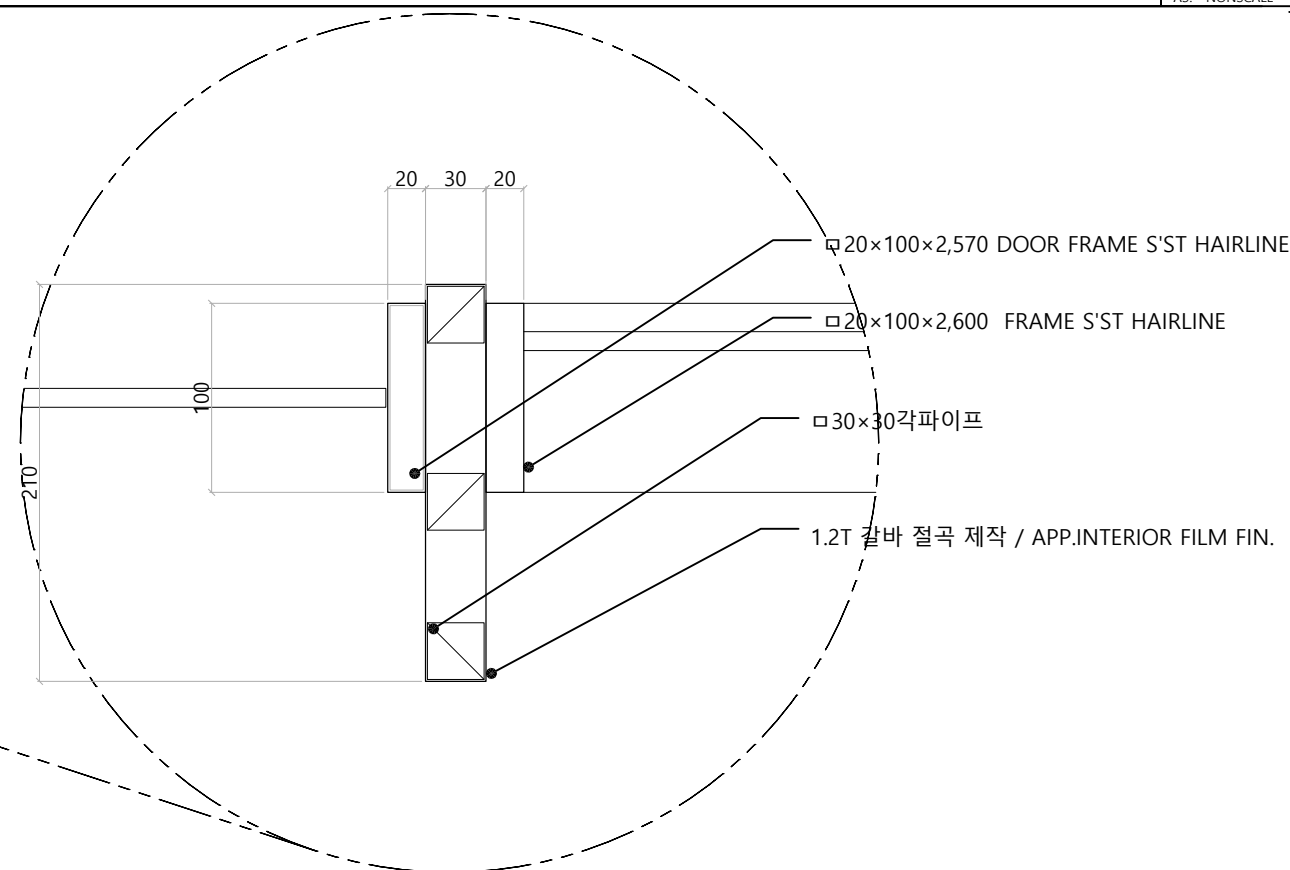


02 부분상세도

SCALE
A3: NONSCALE

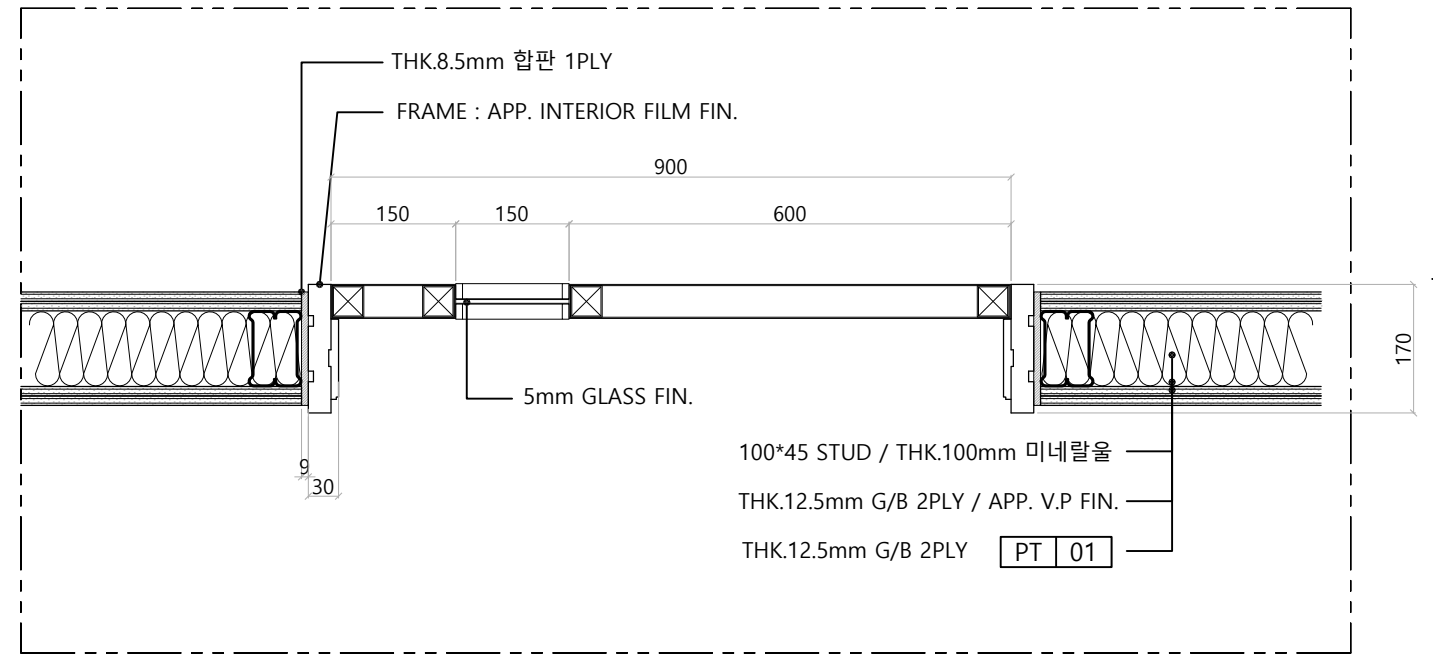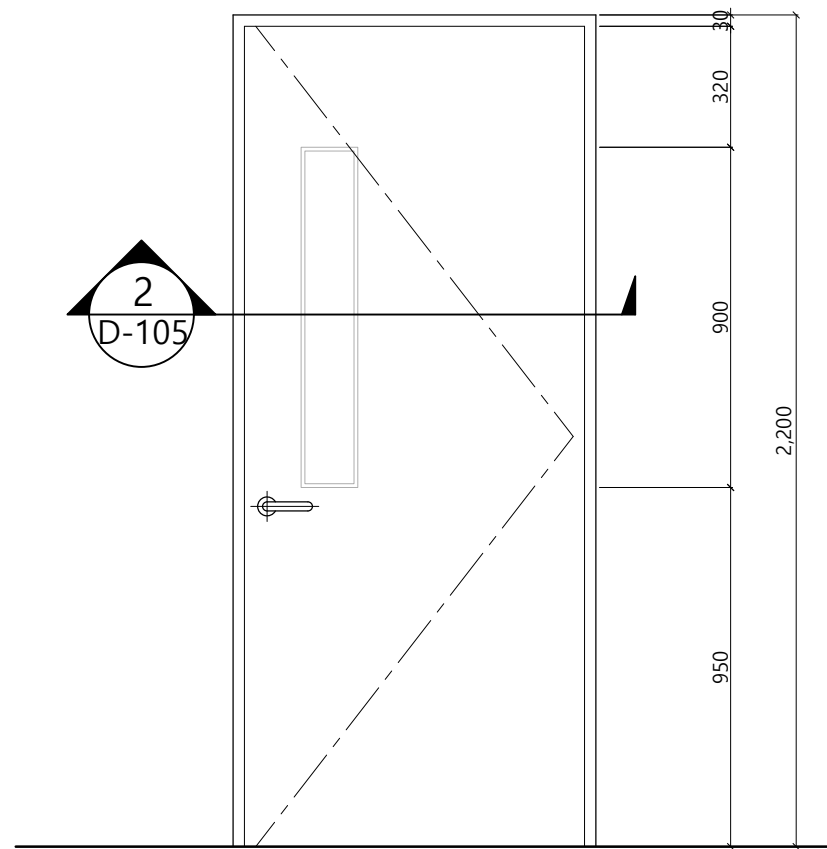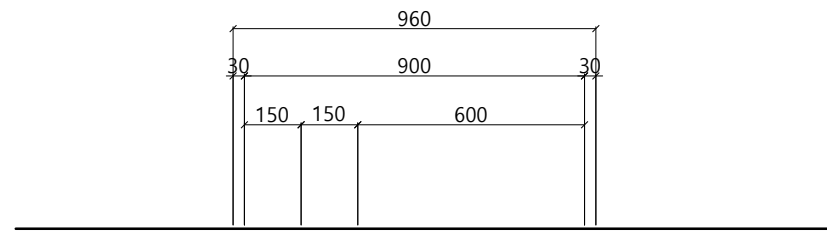


01 FRONT VIEW		SCALE		02 SECTION DETAIL		SCALE				
		A3: 1/20				A3: 1/20				
 DAASOLEE ARCHITECTS (주)건축사사무소 다솔	PROJECT TITLE 부천대학교 밀레니엄관 지하1층	DRAWING TITLE WD-02 DOOR 상세도	REVISIONS		DESIGN	ARCHTECTURAL BY:	DRAWN BY:	SCALE: 1/20	DRAWING NO: D-105	SHEET NO: 095
						ELECTRICAL BY:	CHECKED BY:			
						MECHANICAL BY:	APPROVED BY:			
						2026 . 05 . 28				

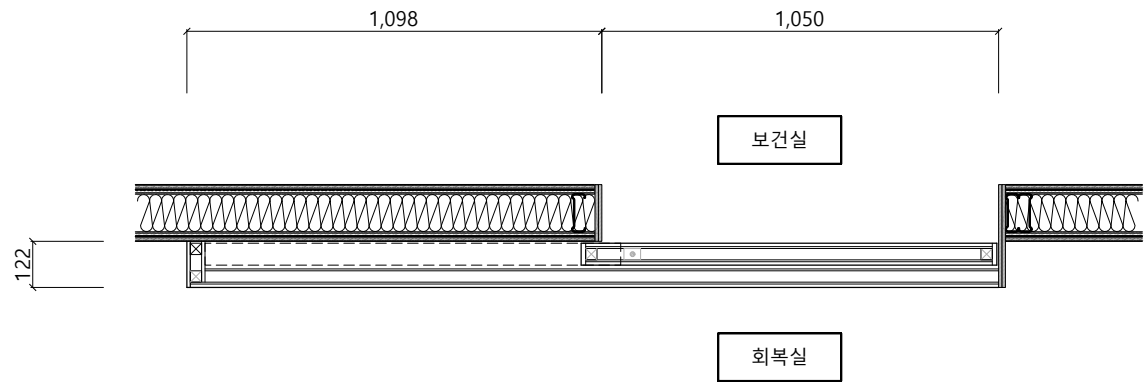

01

TOP VIEW

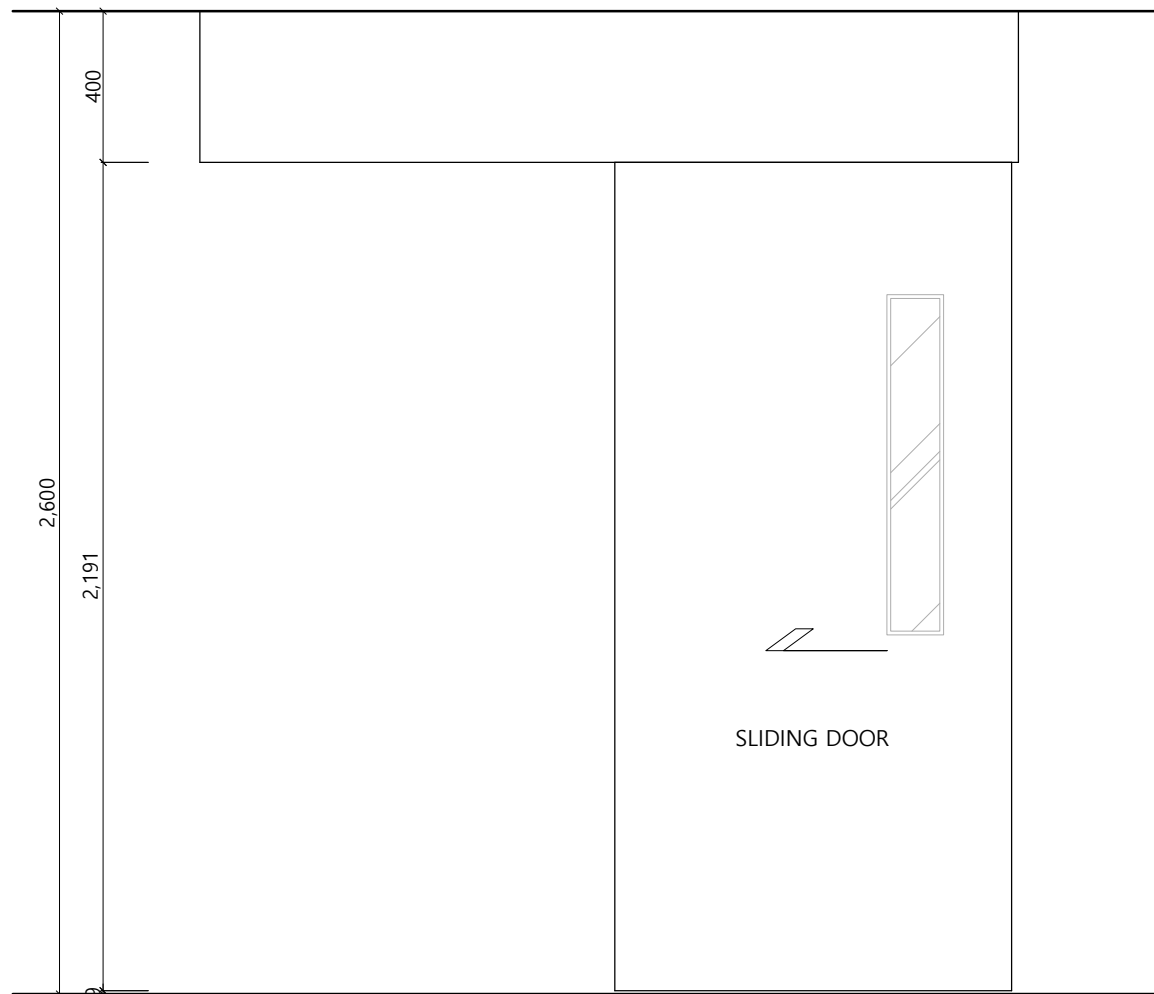SCALE
A3: 1/20


02


FRONT VIEW

SCALE
A3: 1/20


03

SECTION DETAIL


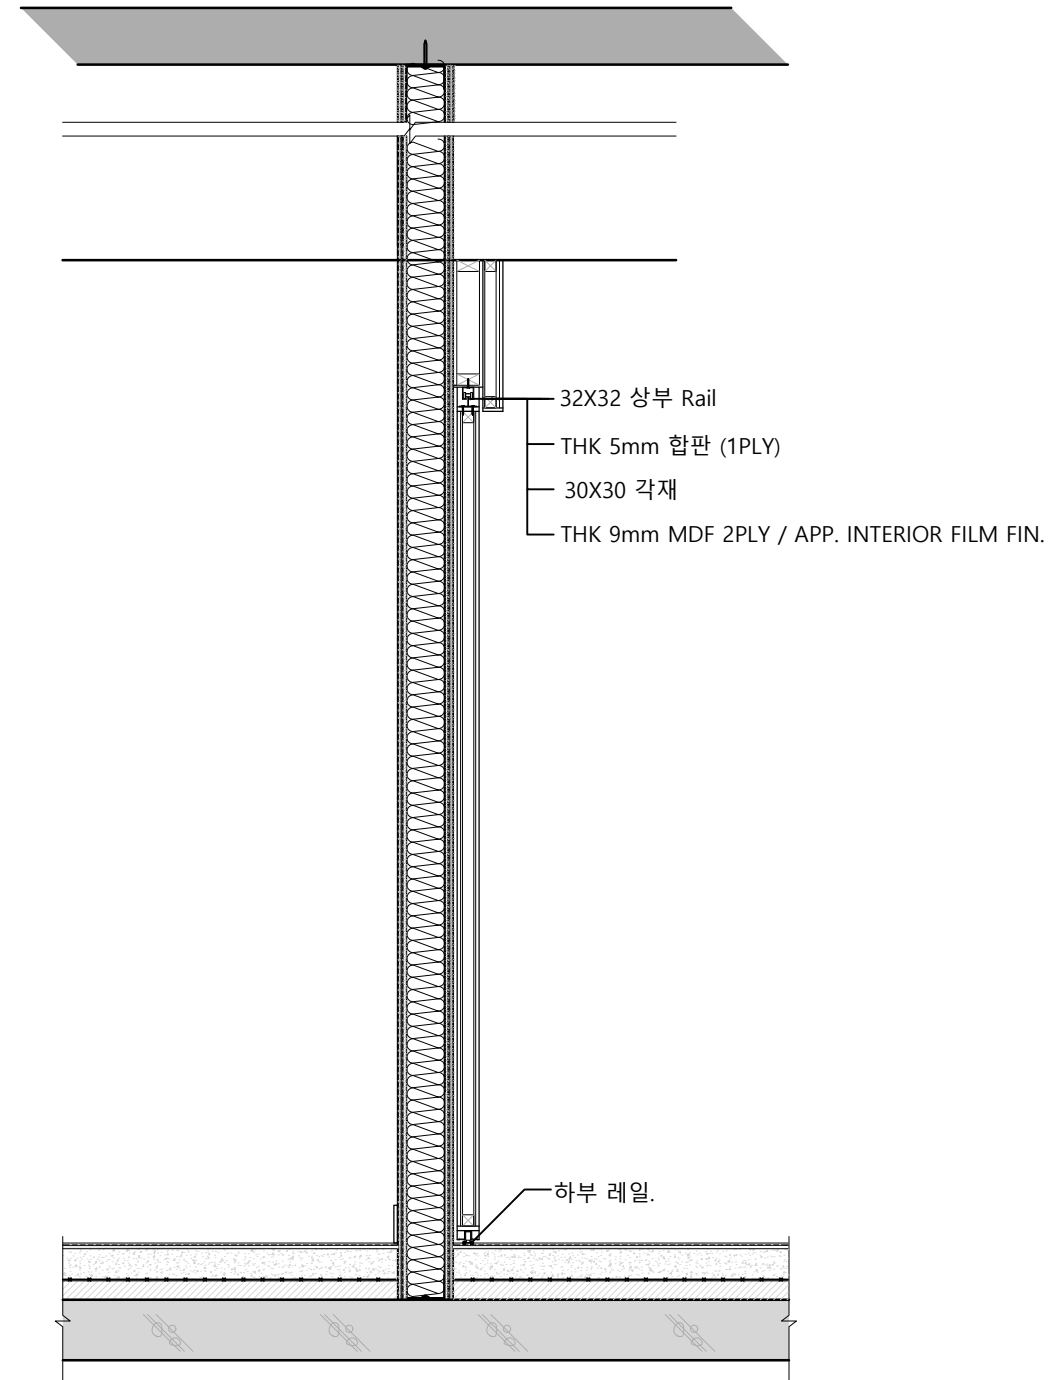
SCALE
A3: 1/20

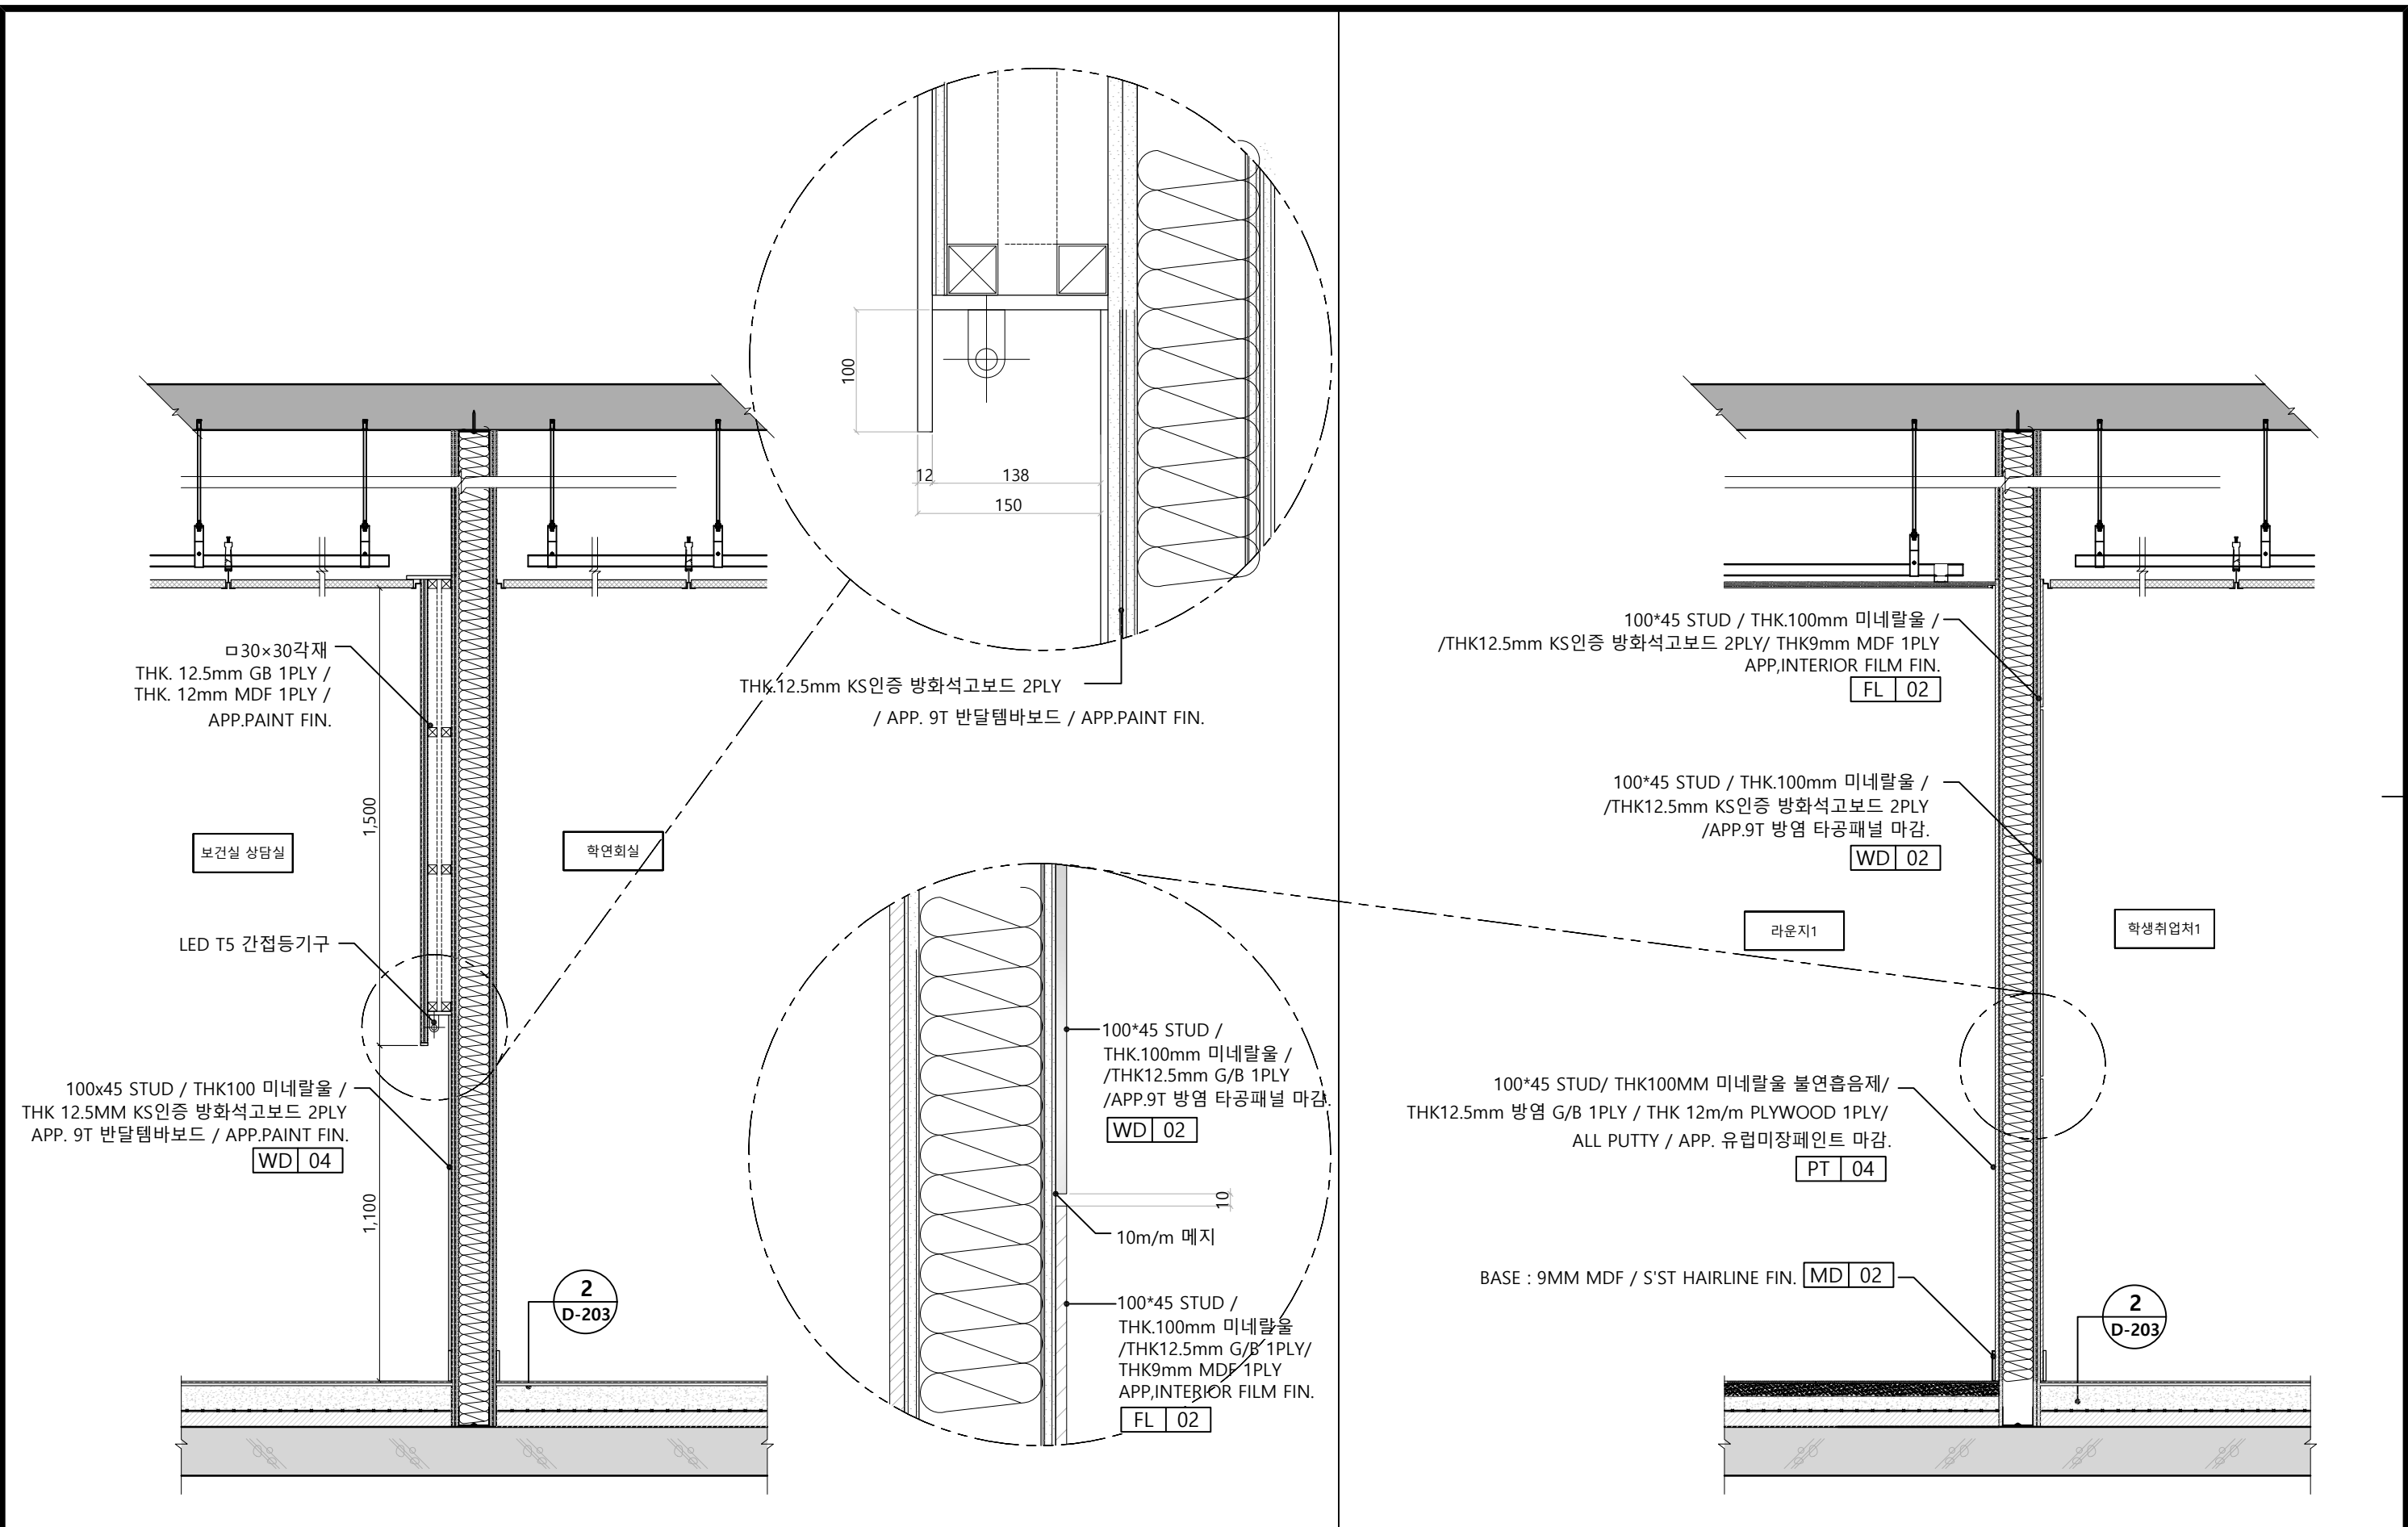


01	보건실 상담실 - 벽체 상세도	SCALE	02	학생취업처1 회의실 - 벽체상세도	SCALE				
		A3: 1/20			A3: NONSCALE				
	PROJECT TITLE 부천대학교 밀레니엄관 지하1층	DRAWING TITLE 보건실 ,학생취업처1 - 벽체 상세도	REVISIONS	DESIGN	ARCHITECTURAL BY:	DRAWN BY:	SCALE:	DRAWING NO:	SHEET NO:
					ELECTRICAL BY:	CHECKED BY:	1/20	D-107	097
					MECHANICAL BY:	APPROVED BY:	2026 . 05 . 28		


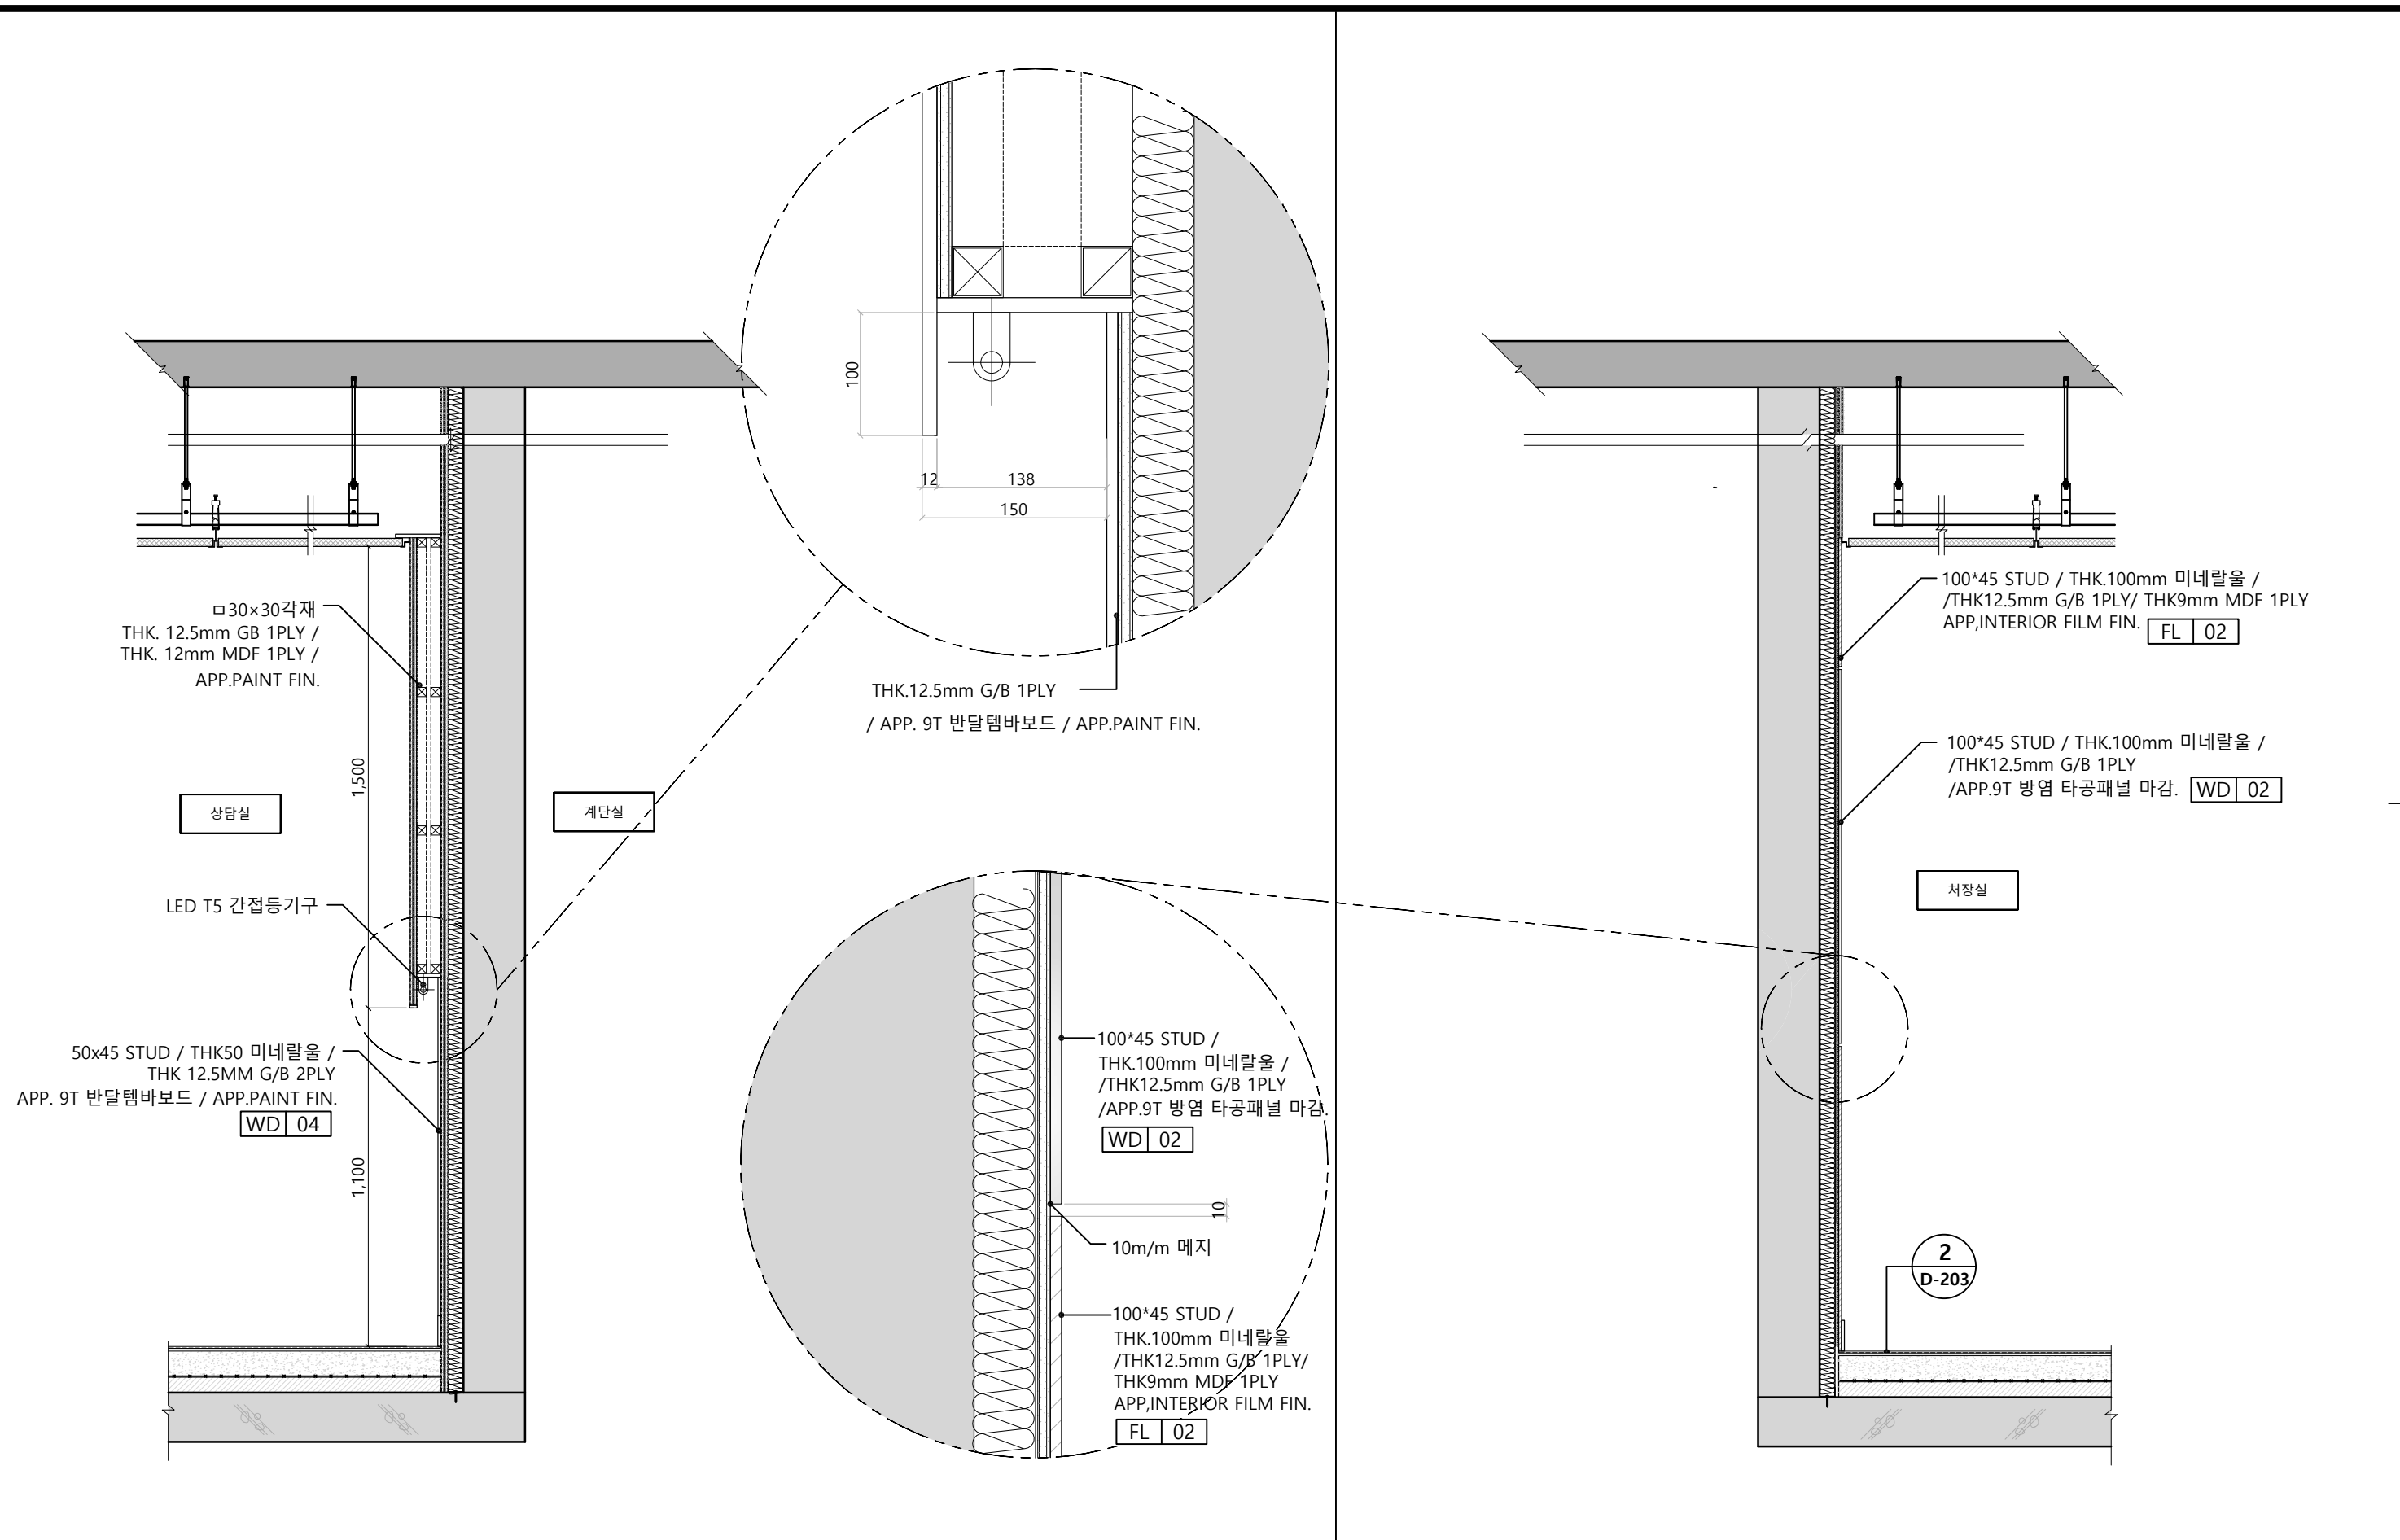


01	상담실 - 벽체 상세도	SCALE	02	처장실 - 벽체상세도	SCALE
		A3: 1/20			A3: NONSCALE

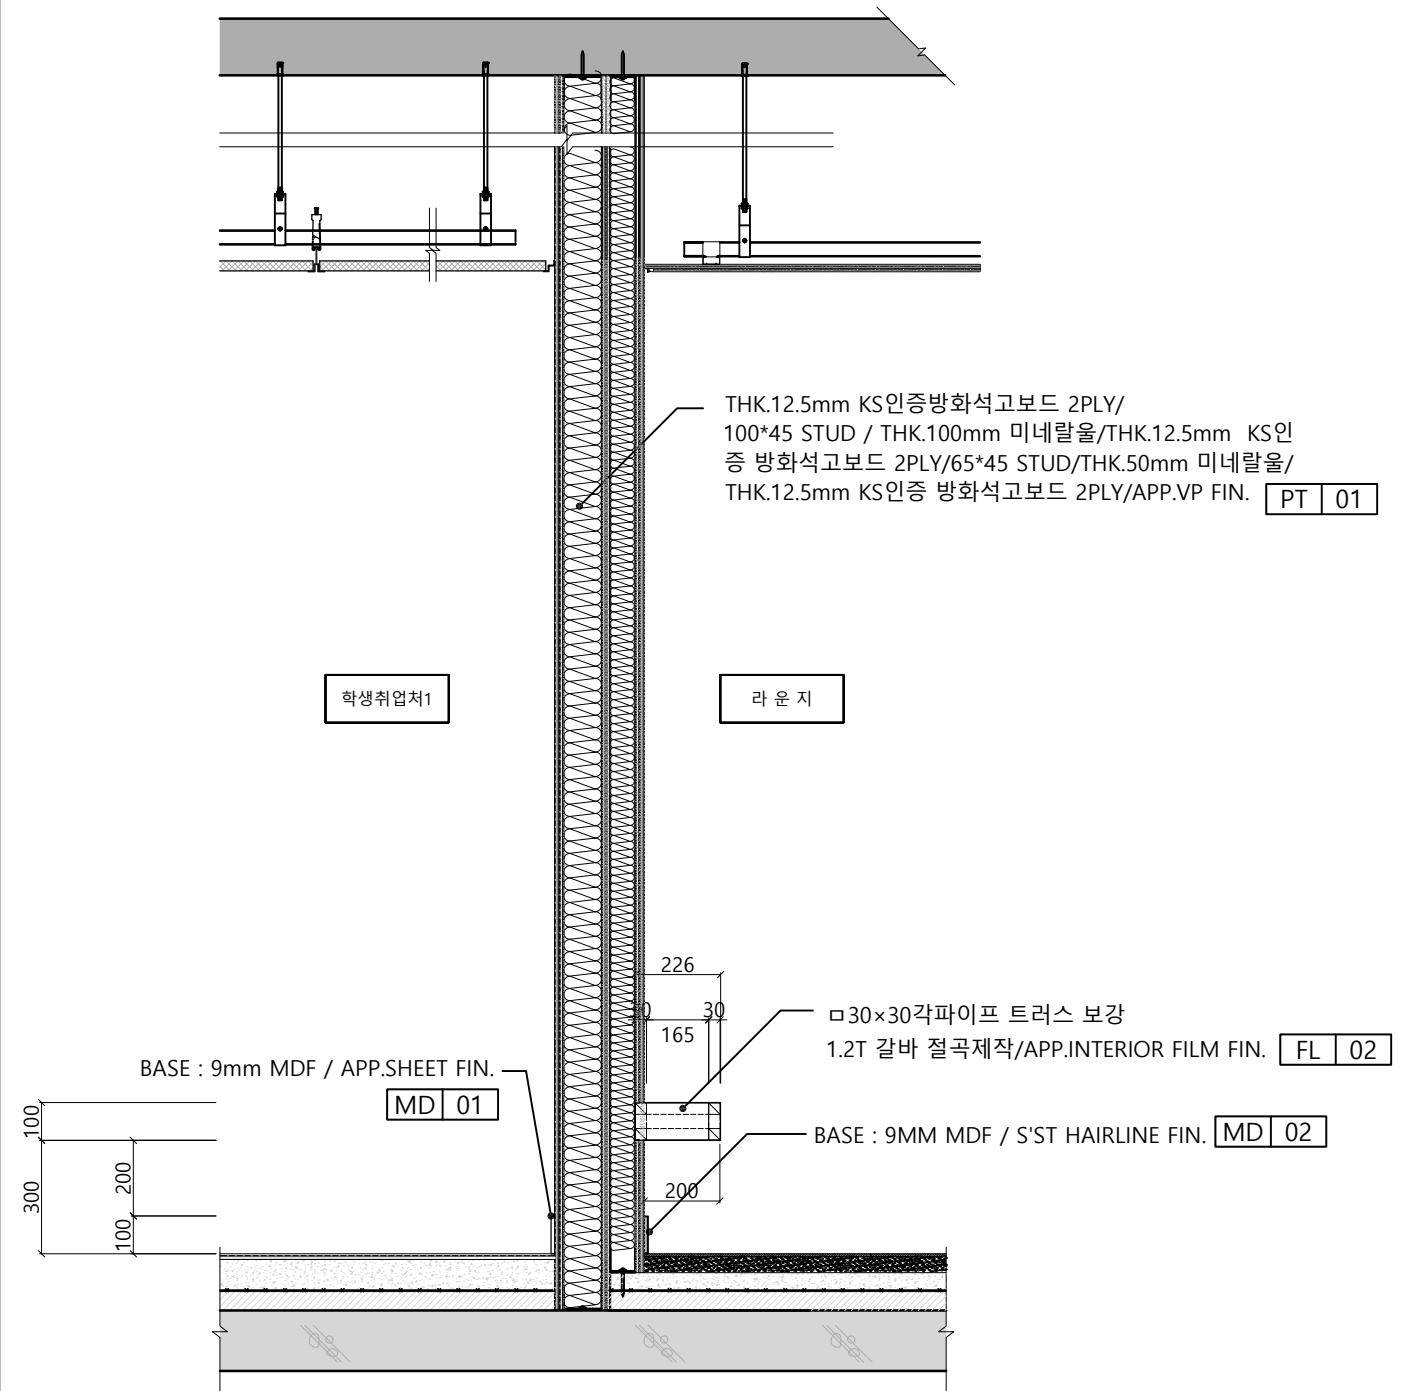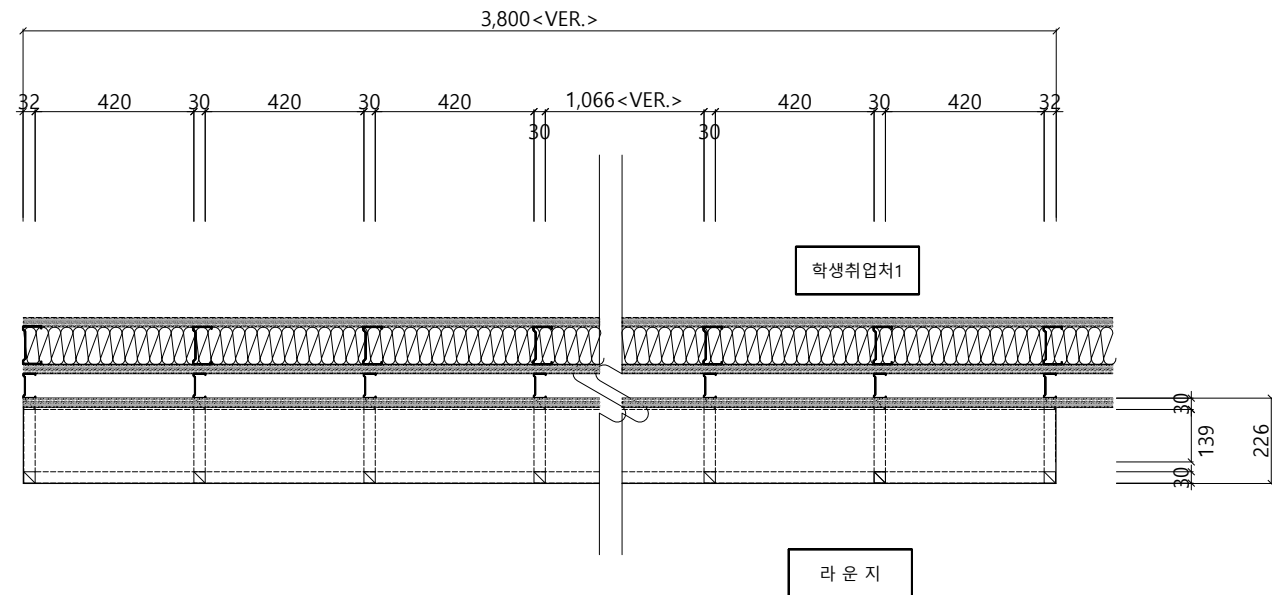


01불박이 의자 상세도		SCALE A3: 1/20		02SECTION DETAIL		SCALE A3: 1/20				
 *DAASOLEE ARCHITECTS (주)건축사사무소 다솔	PROJECT TITLE 부천대학교 밀레니엄관 지하1층	DRAWING TITLE 라운지1 - LED스크린 벽체	REVISIONS		DESIGN	ARCHTECTURAL BY:	DRAWN BY:	SCALE: 1/20	DRAWING NO: D-108	SHEET NO: 099
						ELECTRICAL BY:	CHECKED BY:			
						MECHANICAL BY:	APPROVED BY:	2026 . 05 . 28		

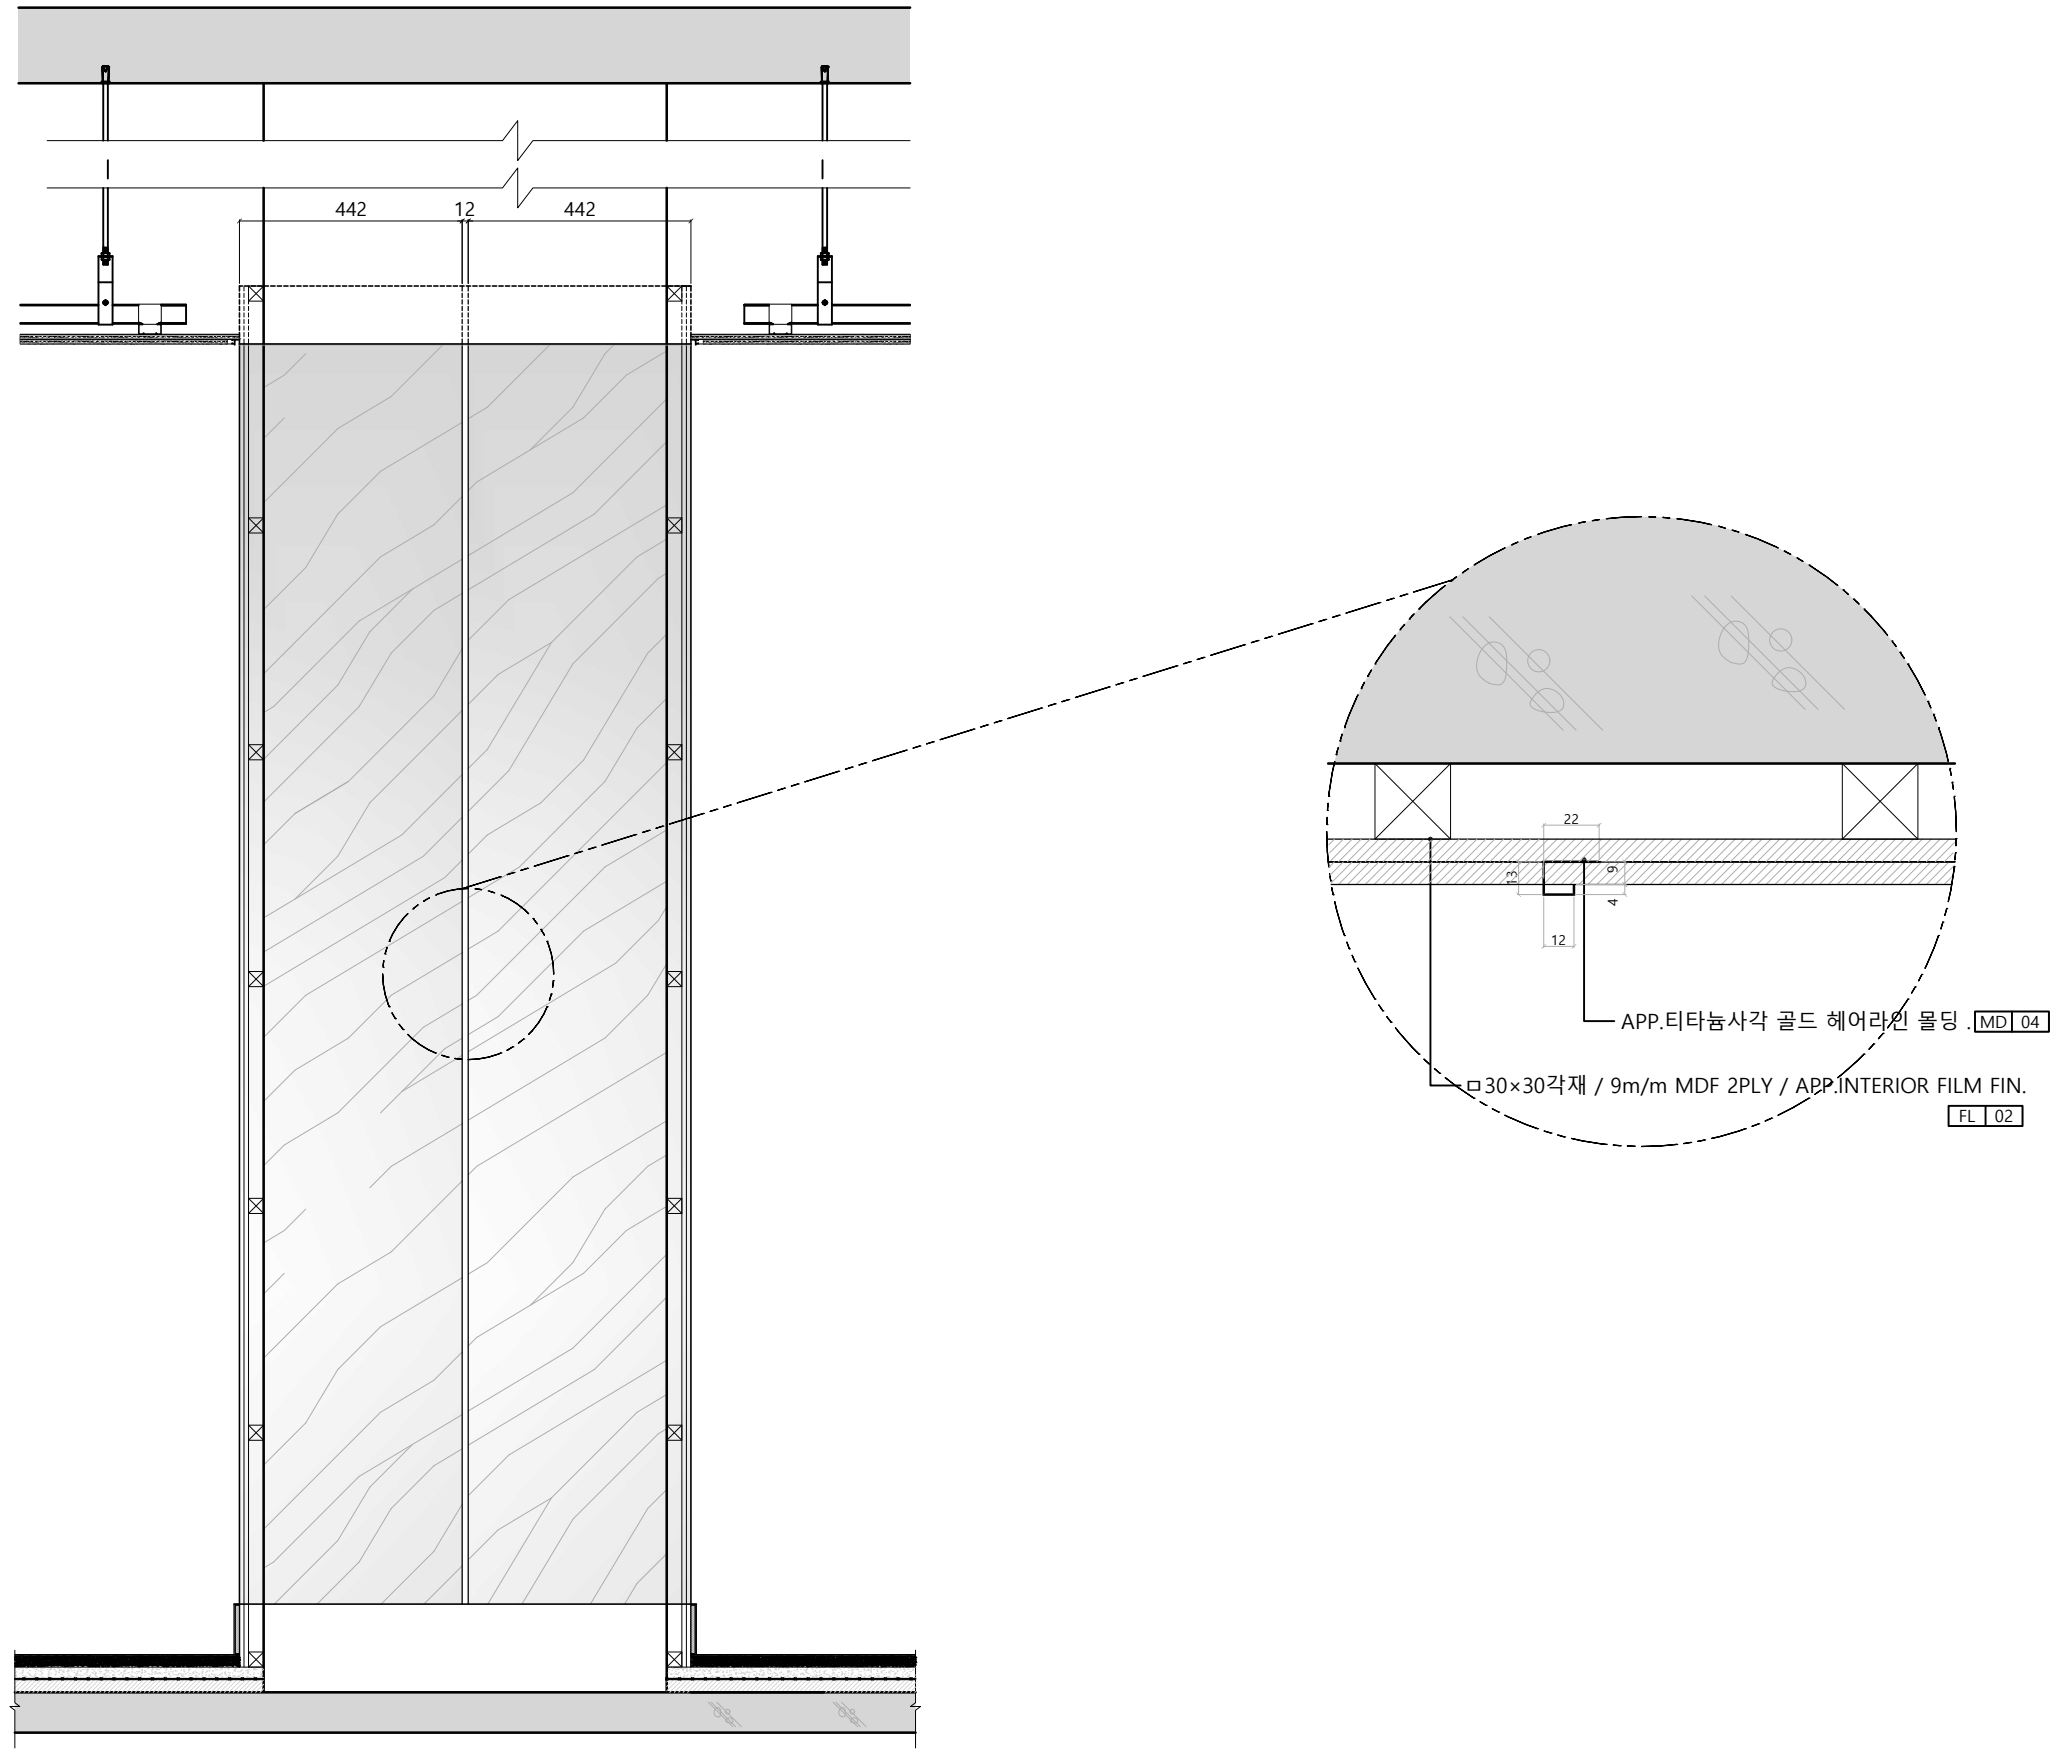


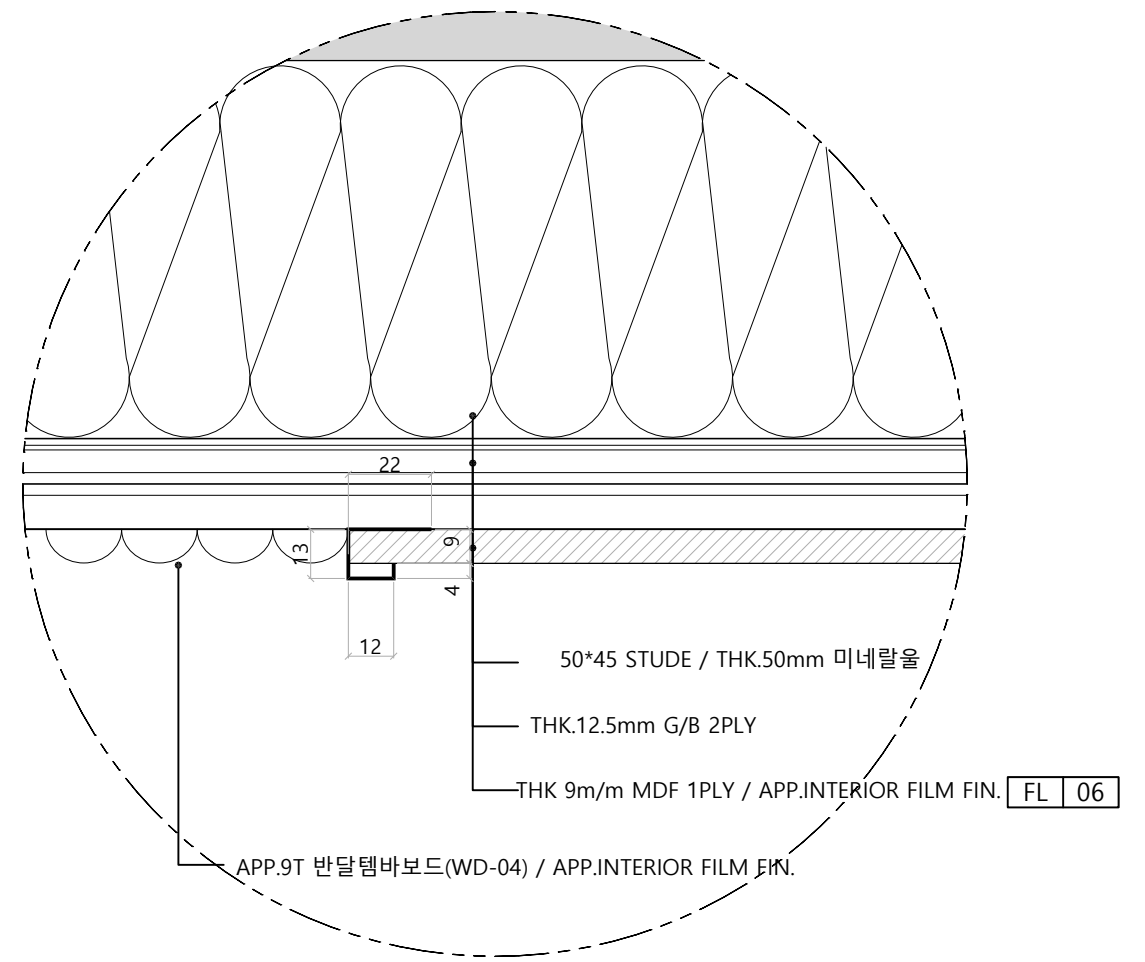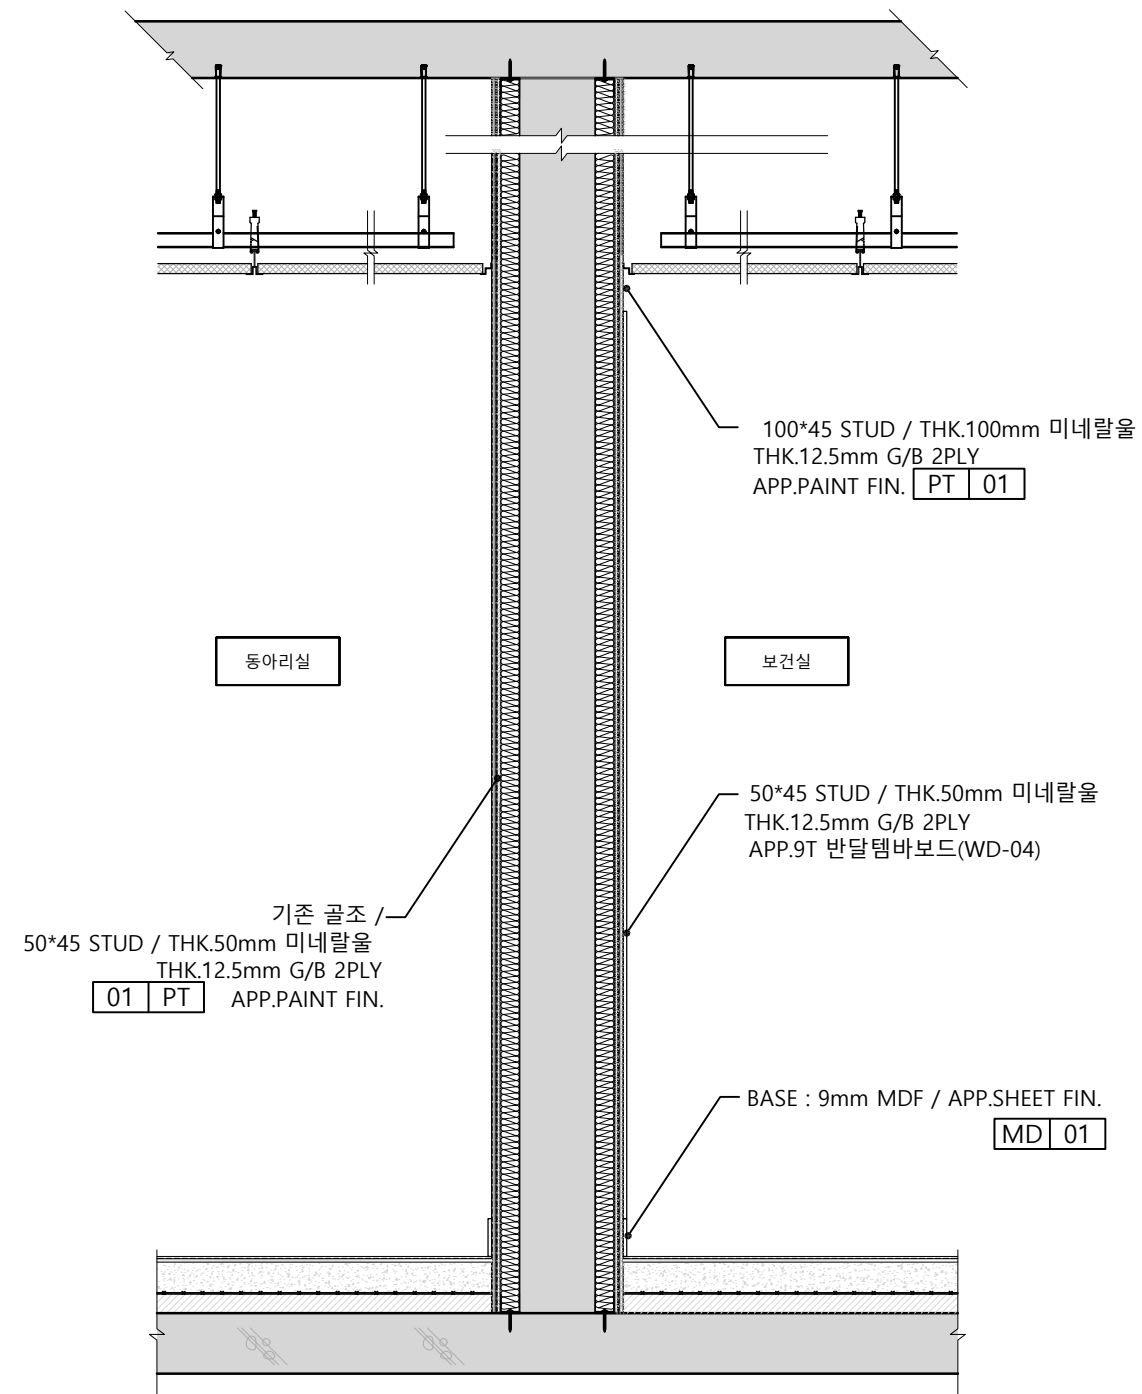


01	보건실 - 벽체 상세도	SCALE	02	보건실 - 벽체 상세도	SCALE				
		A3: 1/20			A3: NONSCALE				
 DAASOLEE ARCHITECTS (주)건축사사무소 다솔	PROJECT TITLE	DRAWING TITLE	REVISIONS	DESIGN	ARCHTTECTURAL BY:	DRAWN BY:	SCALE:	DRAWING NO:	SHEET NO:
	부천대학교 밀레니엄관 지하1층	보건실 - 벽체 상세도			ELECTRICAL BY:	CHECKED BY:	1/20	D-110	101
					MECHANICAL BY:	APPROVED BY:	2026 . 05 . 28		

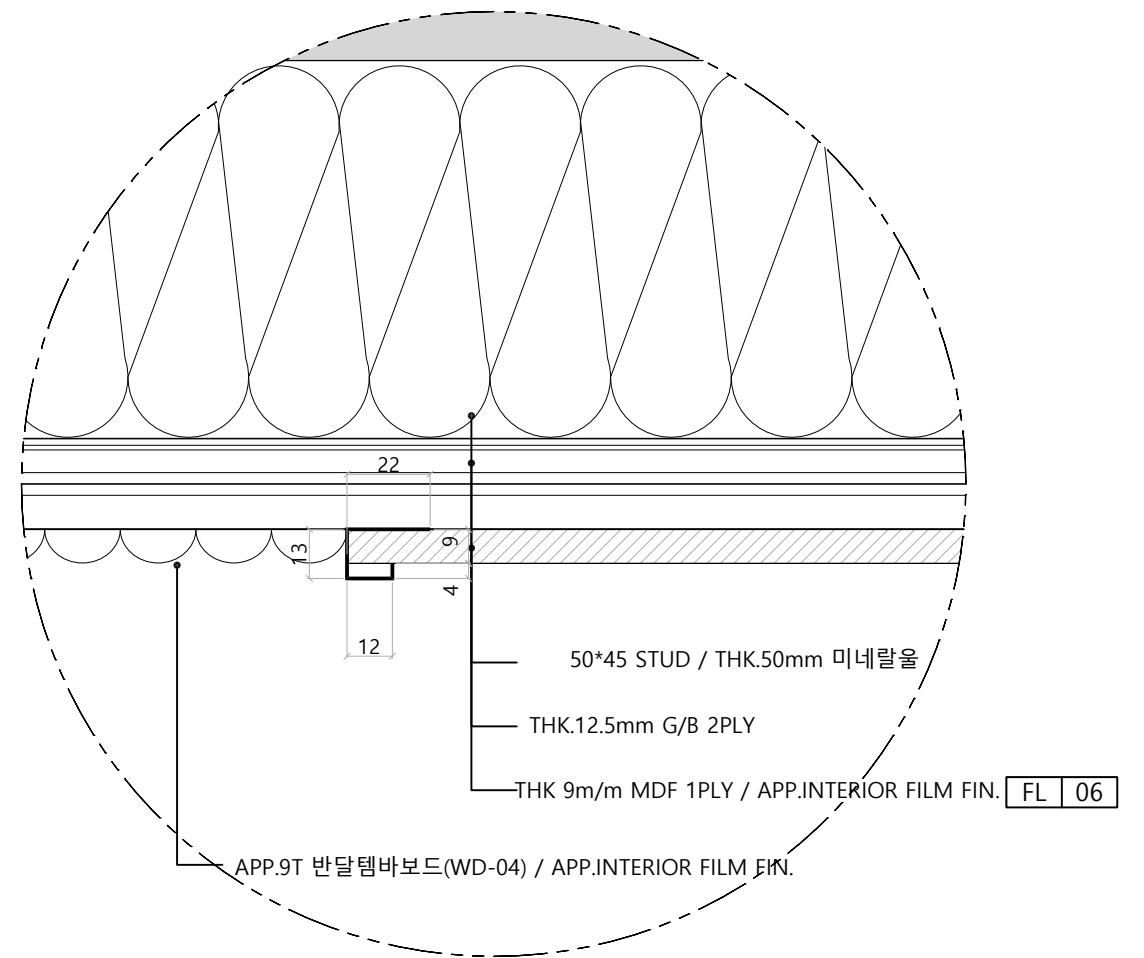


01벽체 상세도		SCALE A3: 1/20		02	벽체 상세도					SCALE A3: NONSCALE	
	PROJECT TITLE 부천대학교 밀레니엄관 지하1층	DRAWING TITLE 학생 취업처2 - 벽체 상세도	REVISIONS		DESIGN	ARCHTECTURAL BY:	DRAWN BY:	SCALE: 1/20	DRAWING NO: D-111	SHEET NO: 102	
						ELECTRICAL BY:	CHECKED BY:				
						MECHANICAL BY:	APPROVED BY:	2026 . 05 . 28			

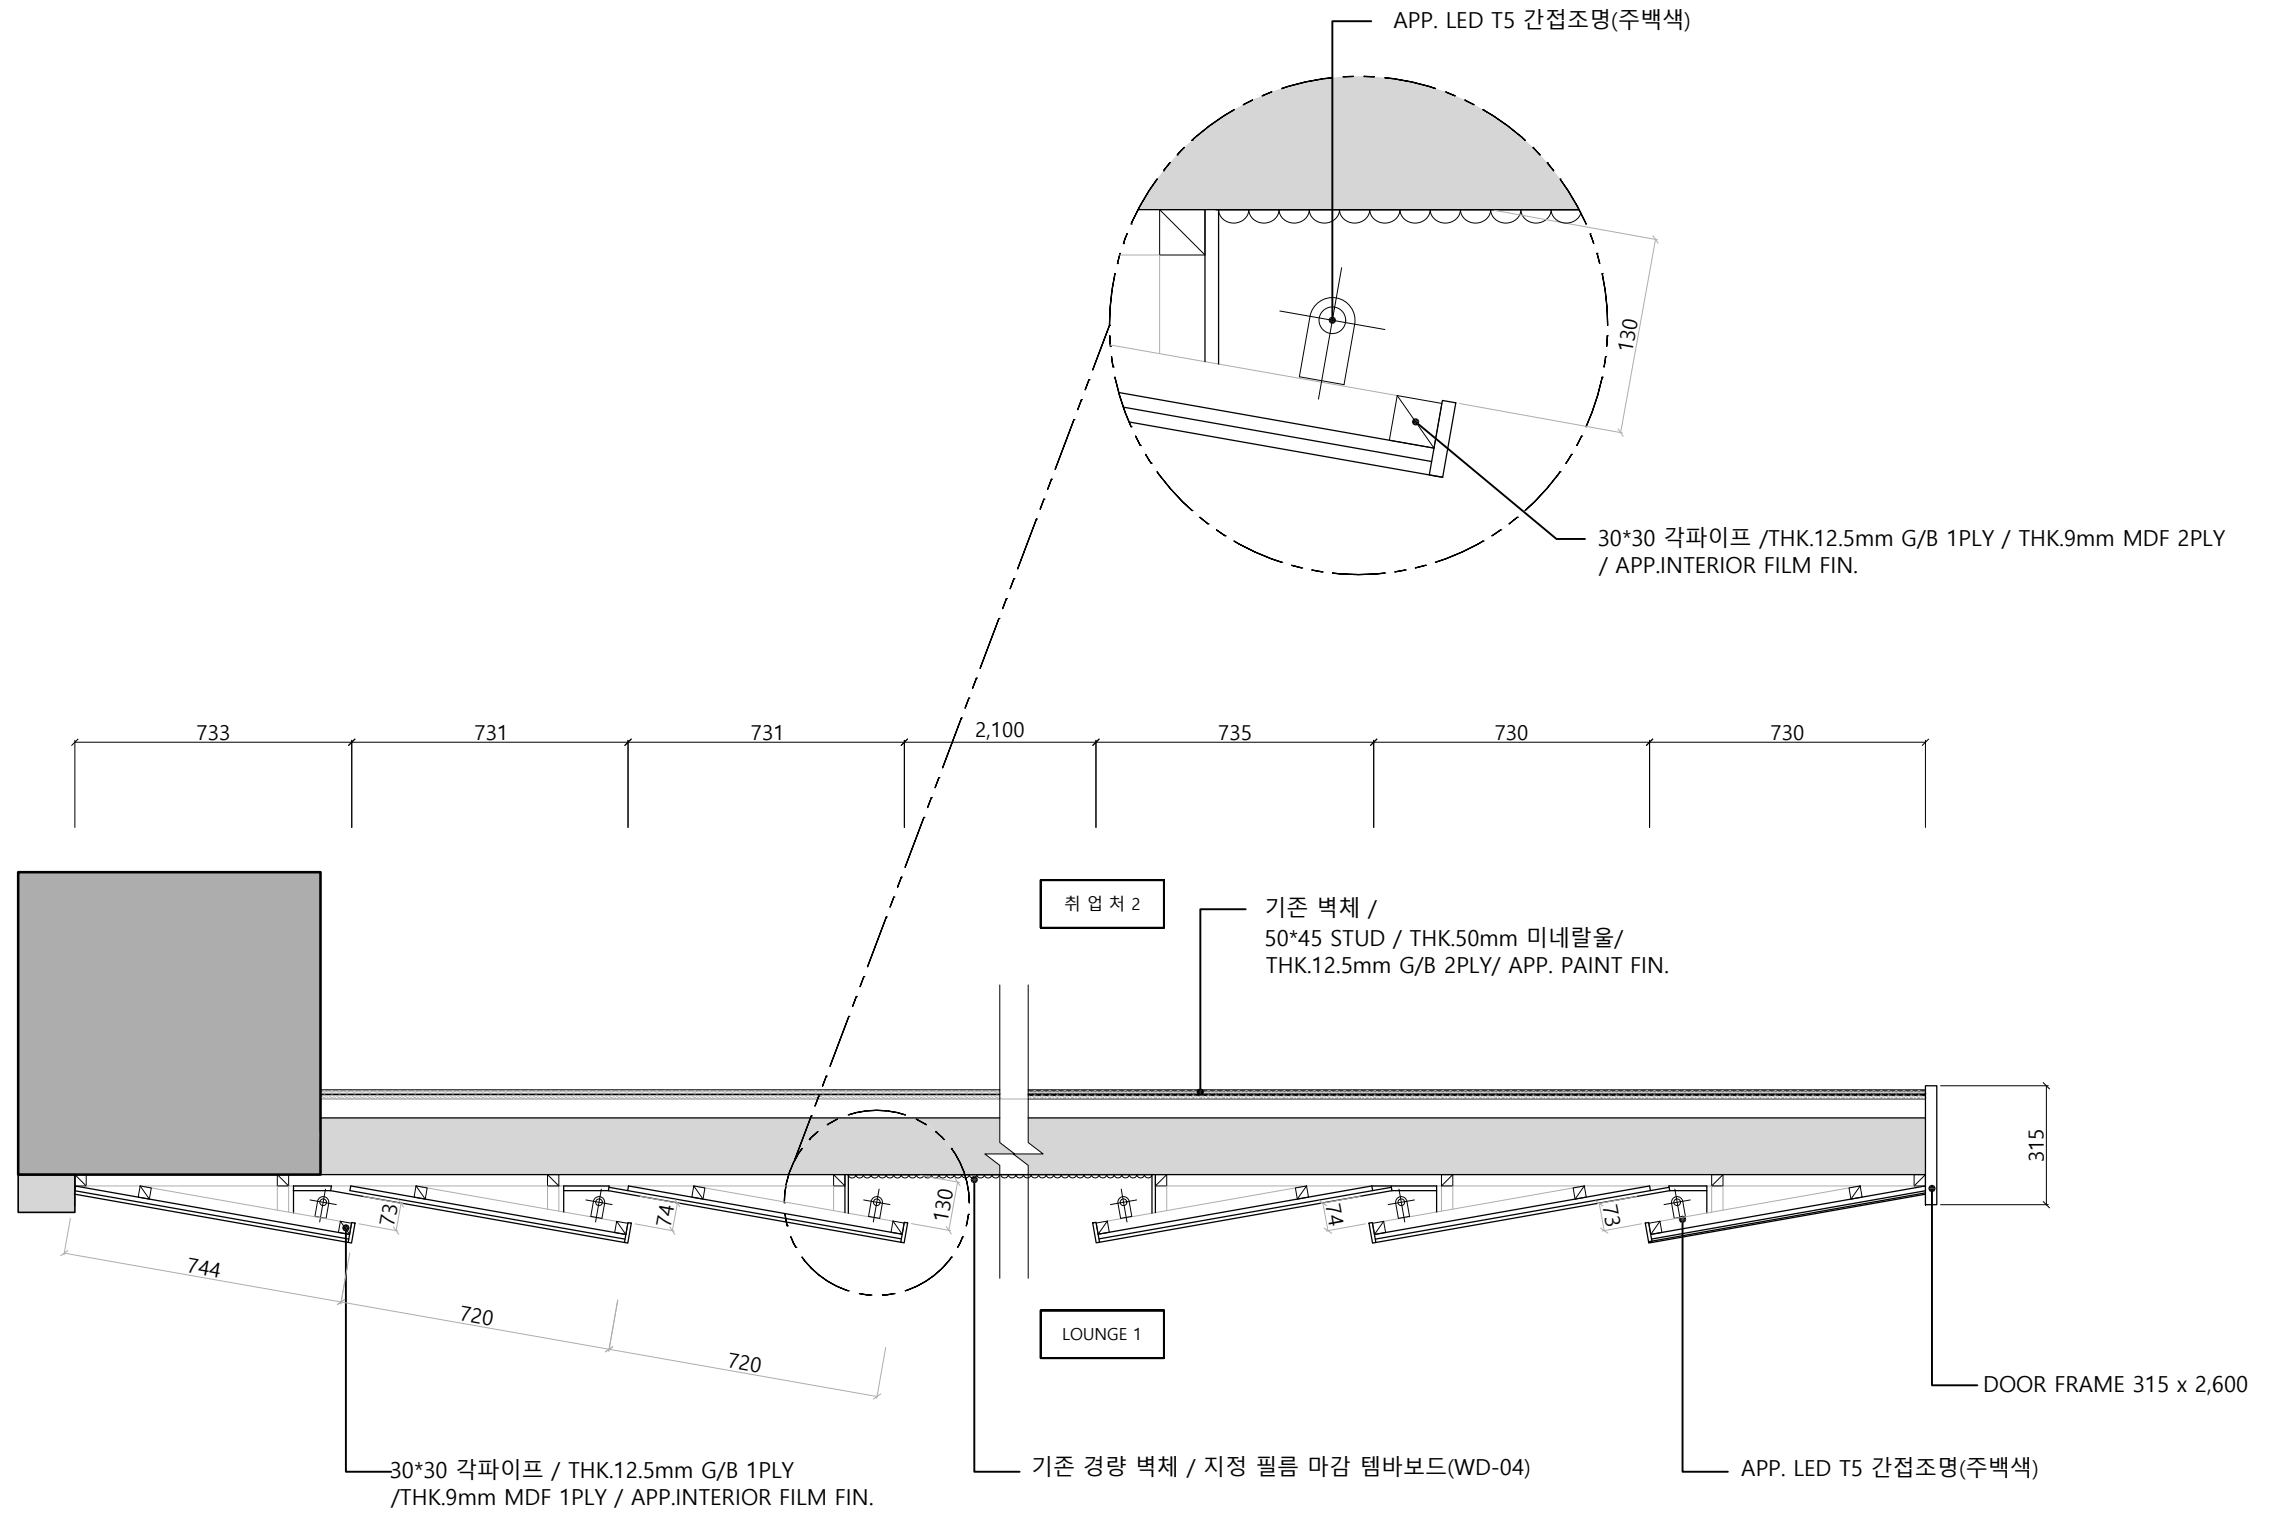

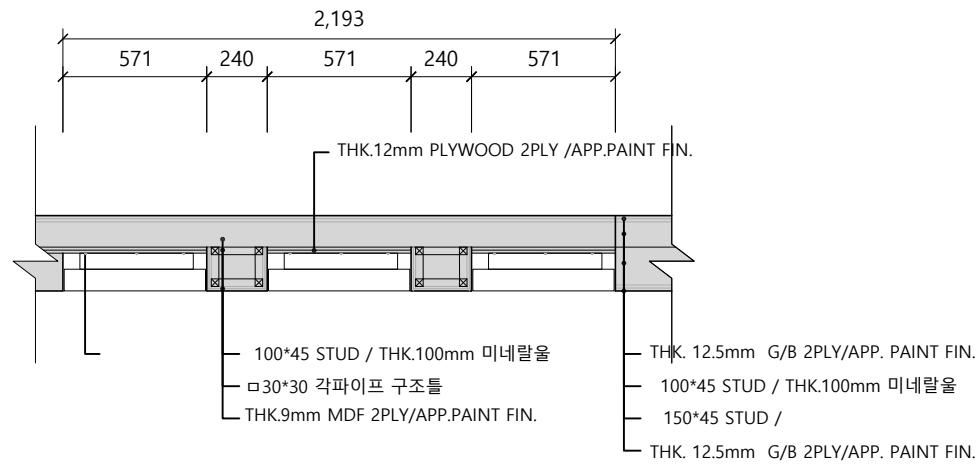


01 TOP VIEW

SCALE
A3: 1/30

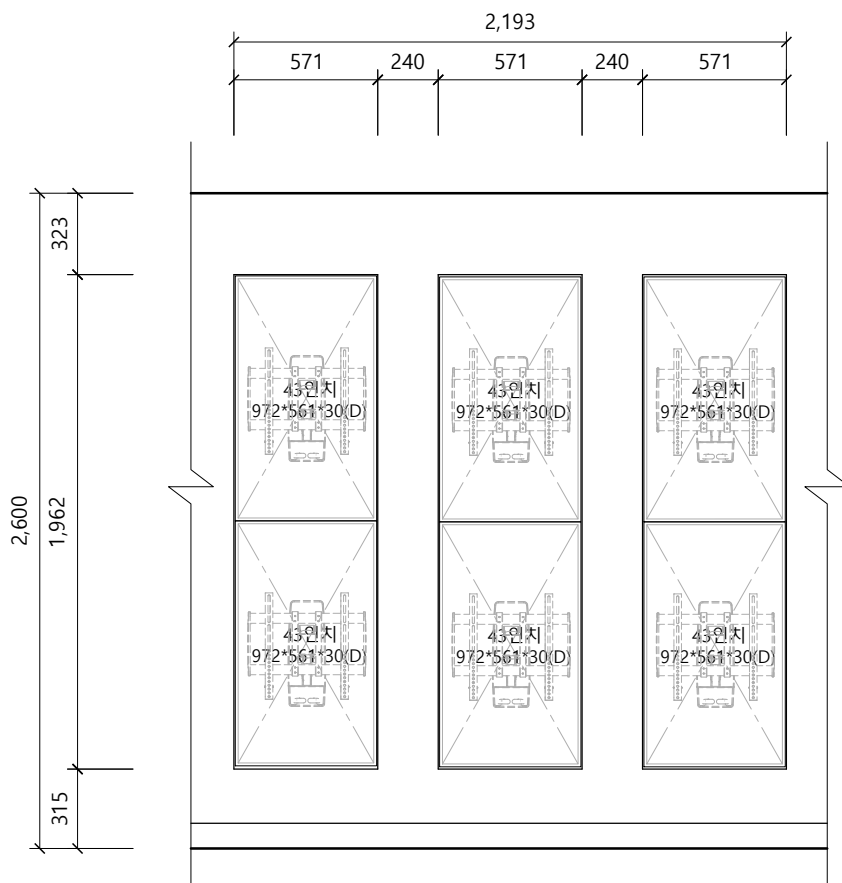


02 FRONT VIEW

SCALE
A3: 1/30

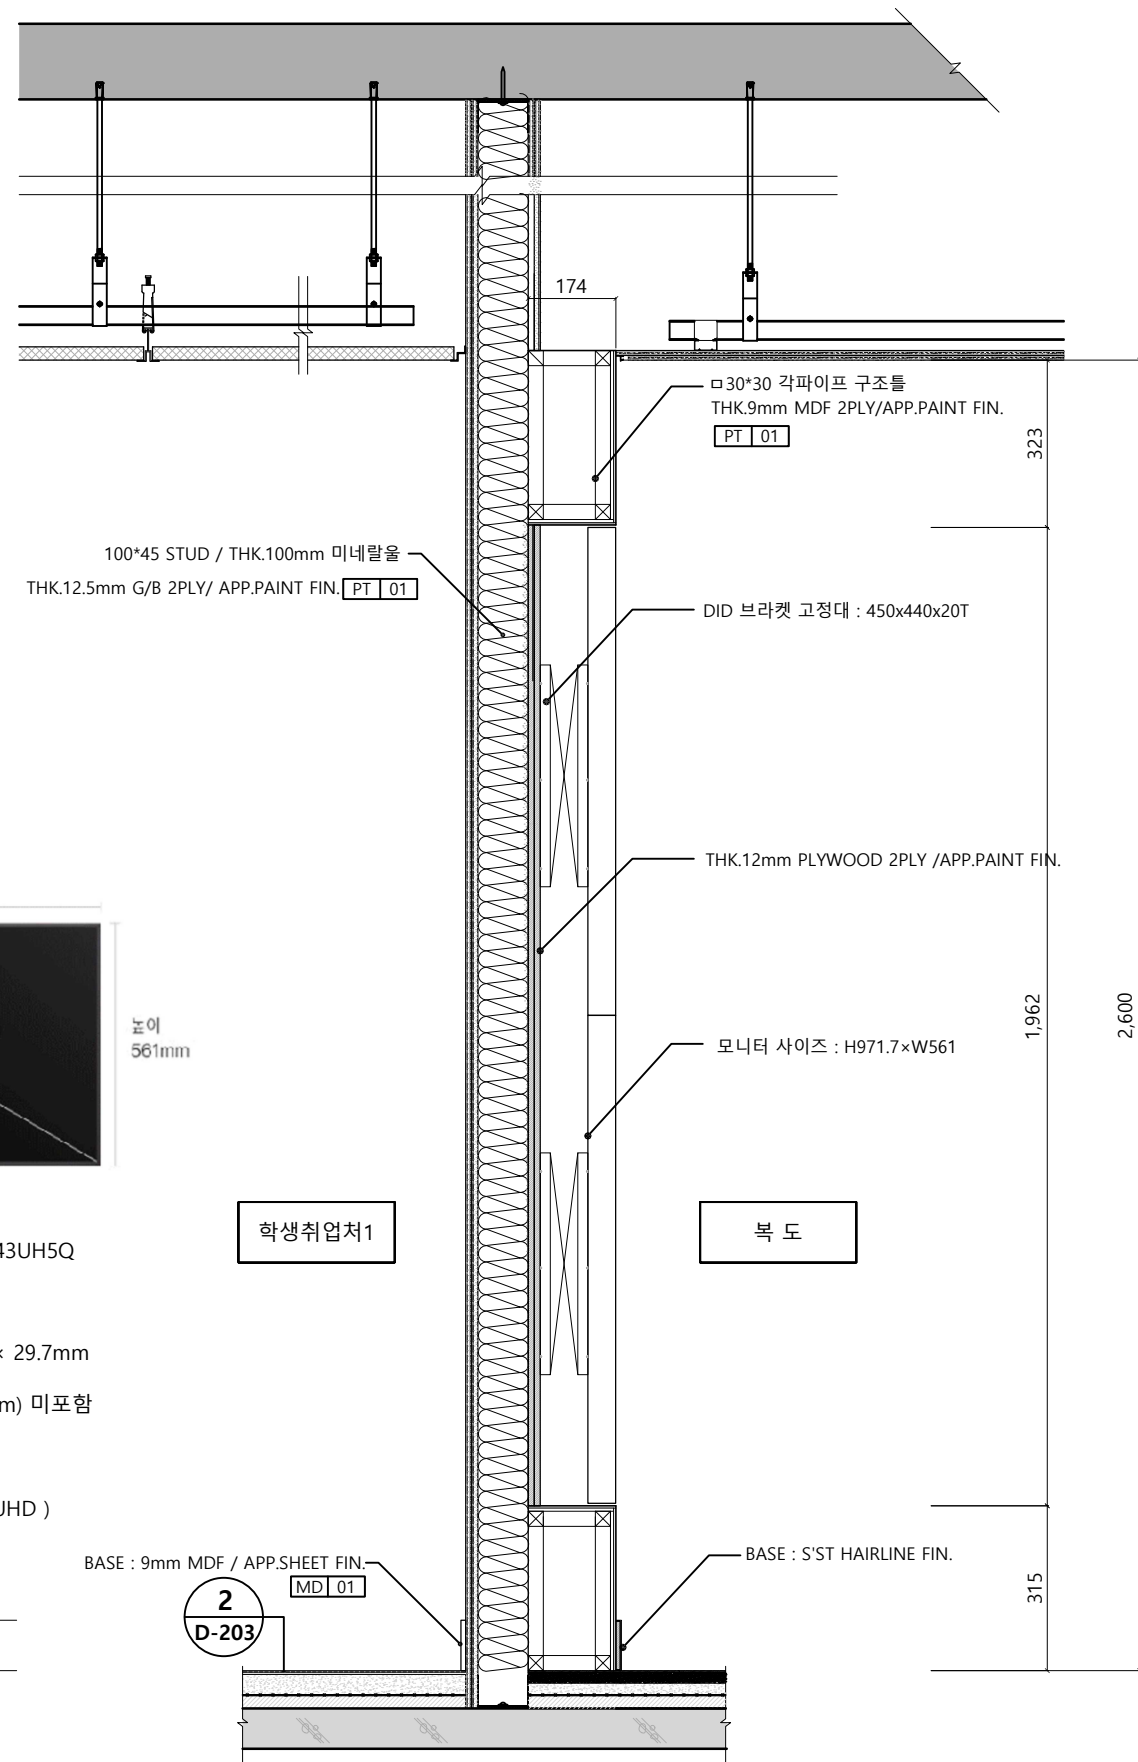

03 SECTION DETAIL

SCALE
A3: NONSCALE

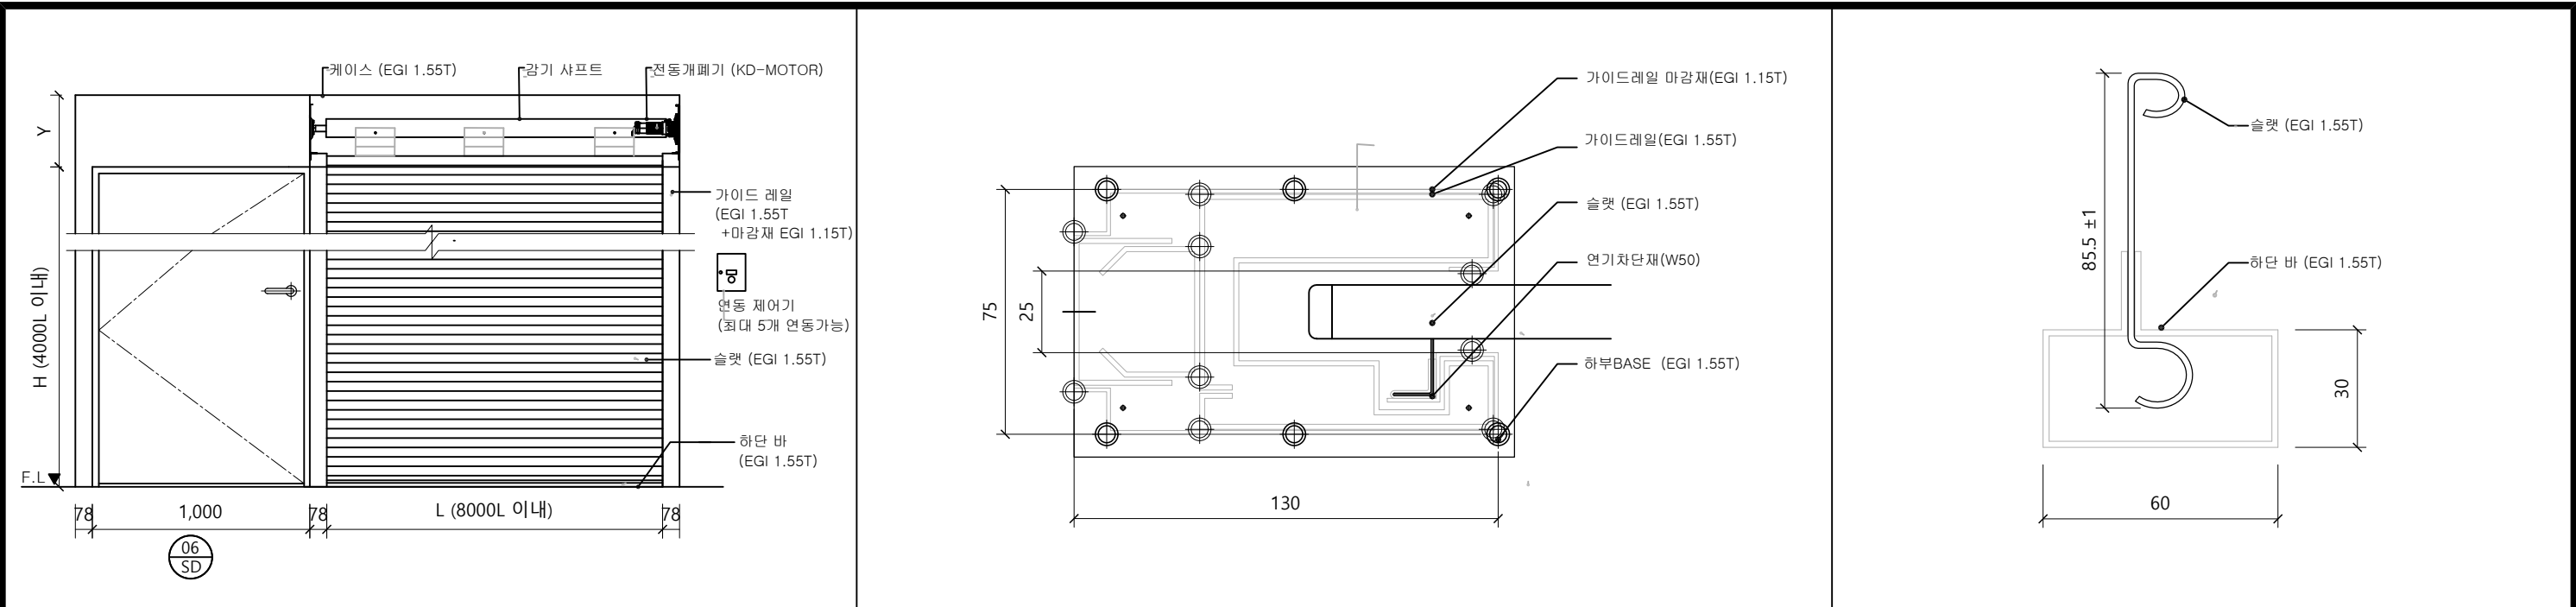

01 방화스틸셔터 입면도

02 가이드레일 노출형

03 SLAT & BOTTOM BAR

항목	기종	KD-300	KD-400	KD-500	KD-600	KD-800	KD-1000
모터출력 (Output)		200W	250W	350W	370W	500W	
전원규격 (Rated Voltage)		단상220V					삼상380V
브라켓트 (Bracket Size)		530*320		600*350		690*390	
셔터케이스 (X*Y)		650*550		700*600		780*650	

구분	가로	세로	깊이	비고
매립형 뒷박스	225	310	78	연동제어기 1EA에 모터 5EA까지 연동하여 사용 가능함.
매립형 외형	276	350	10	
노출형 외형	215	285	85	

연동제어기 <=> 모터1 : 전원 2P(2.5SQ) + 통신선 2P(1.5SQ) (380V 삼상 동일)
모터1<=>모터2<=>모터3<=>모터4<=>모터5 : 통신선 2P 병렬연결

– 일반사항
* 국민방화스틸셔터 (KTE01)

1.약자표기
- FSS : 전, 수동 국민 방화스크린셔터
- FST : 전, 수동 국민 방화스틸 셔터
- SSH : 전, 수동 방범셔터

2.국민 방화스틸셔터는 국토교통부 고시 제2022-84호(건축자재등 품질인정 및 관리기준)에 적합하여야 하며 한국건설기술연구원에서 인정받은 자동방화셔터 인정서, 시방서, 품질확인점검표를 제출하여야 한다.

3.배관 및 배선은 전기, 소방, 설비 면허를 보유한 업체에서 시공하여야 하며, 결선은 셔터업체에서 진행한다.

4.연동제어기와 전동개폐기 간의 상호 신호를 주고 받을 수 있어야 하며 폐쇄기의 선이 단선되었을 경우 방재실로 확인신호를 출력해서는 안되고 반드시 폐쇄기 작동 완료 후 방재실로 확인 신호를 출력하여야 한다.


5.연동제어기는 셔터가 자중 하강시 장애물이나 사람이 셔터에 끼일 경우 비상올림버튼을 누르는동안 셔터를 강제로 상승시켜 피난 또는 장애물을 치울 수 있는 기능을 탑재한 연동제어기를 사용하여야 한다.

6.시각장애인에게도 쉽게 인지할 수 있도록 셔터 작동상태를 음성으로 안내해주는 말하는 방화셔터의 전문 시공업체인 (주)주일기업 (02-849-5130)과 사전 협의 후 공사 진행한다.

7.시공자는 사전에 본 목록표에 의거한 SHOP DRAWING.을 작성하고 품질인정서에 의한 자재승인을 득한 후, 인정시방서에 의한 사용을 하여야 한다.


8.방화셔터 설치 완료 후 제품 검사 및 인정표시를 부착하여야 한다.

04 셔터 박스 단면도

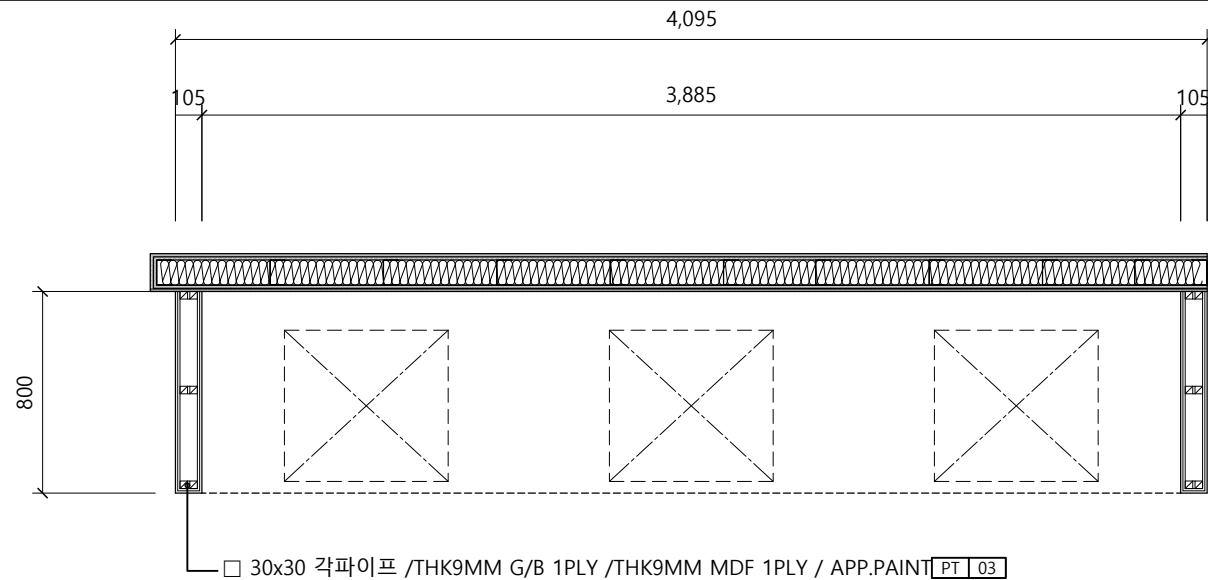


01 TOP VIEW

SCALE
A3: 1/30

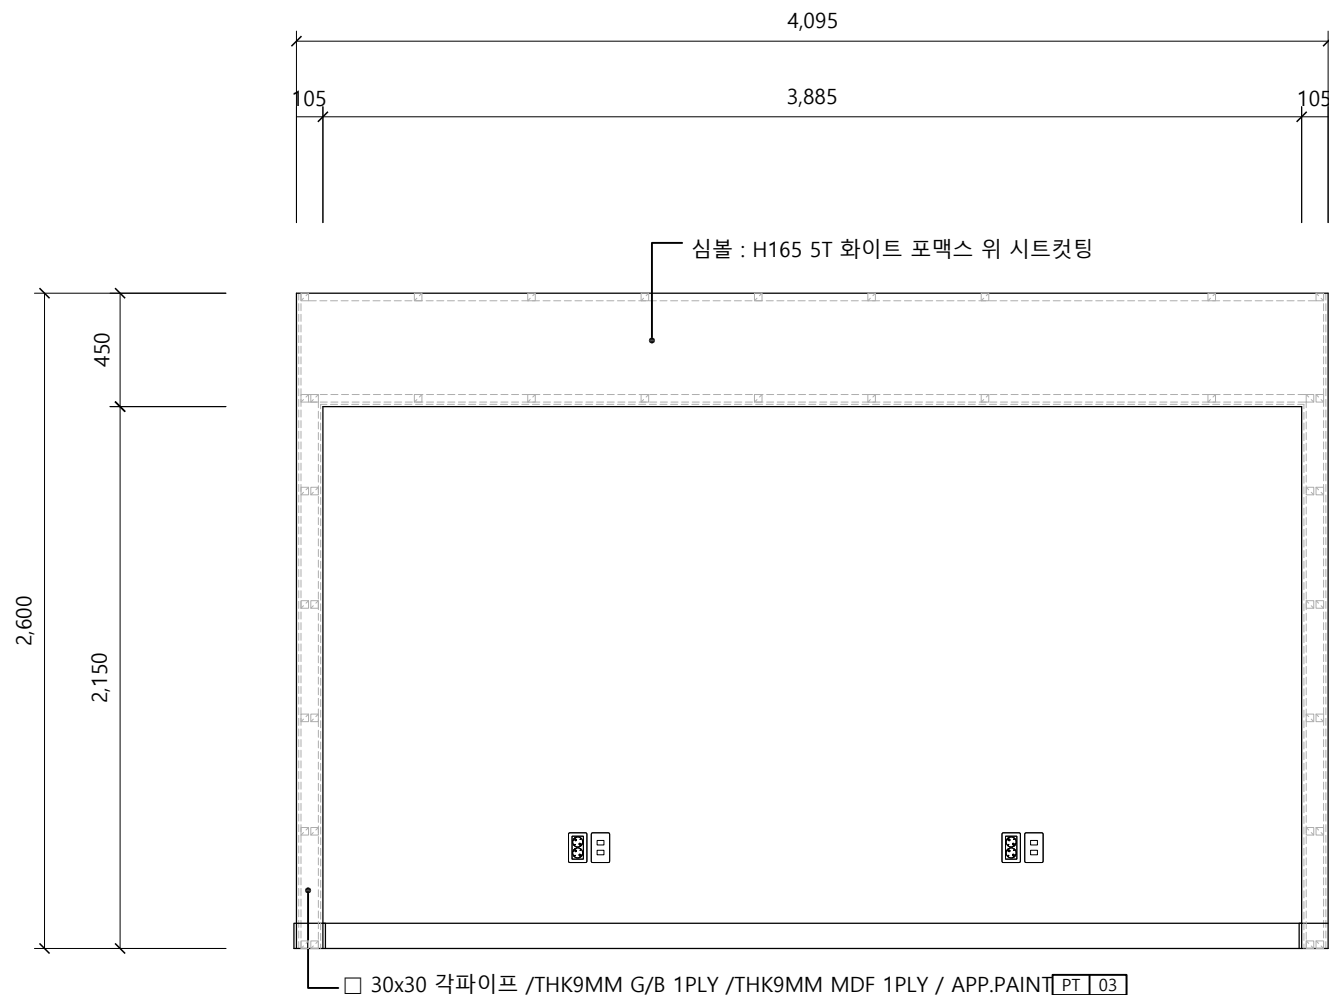

02 FRONT VIEW


SCALE
A3: 1/30

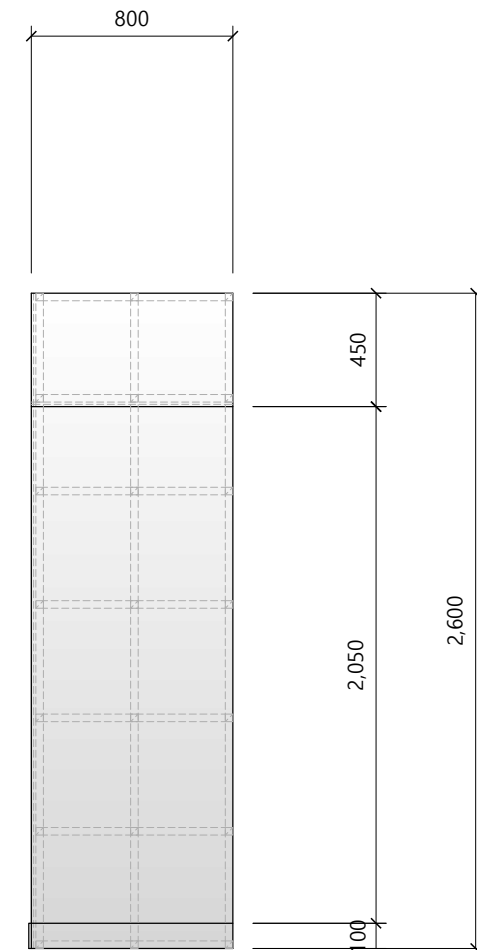

03 SIDE VIEW

SCALE
A3: 1/30


	PROJECT TITLE 부천대학교 밀레니엄관 지하1층	DRAWING TITLE 증명 발급 ZONE 벽체	REVISIONS	DESIGN	ARCHTECTURAL BY:	DRAWN BY:	SCALE: 1/30 2026 . 06 . 09	DRAWING NO: D-115	SHEET NO: 106
					ELECTRICAL BY:	CHECKED BY:			
					MECHANICAL BY:	APPROVED BY:			

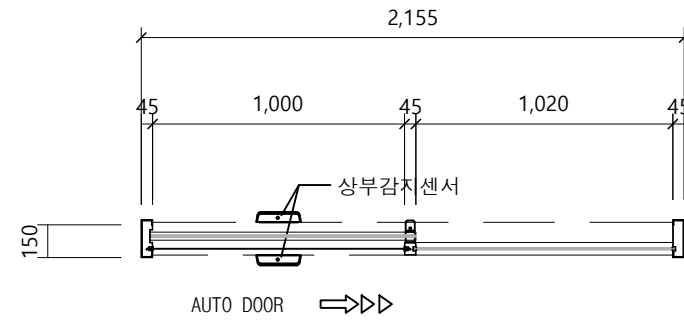

01

TOP VIEW


SCALE
A3: 1/30

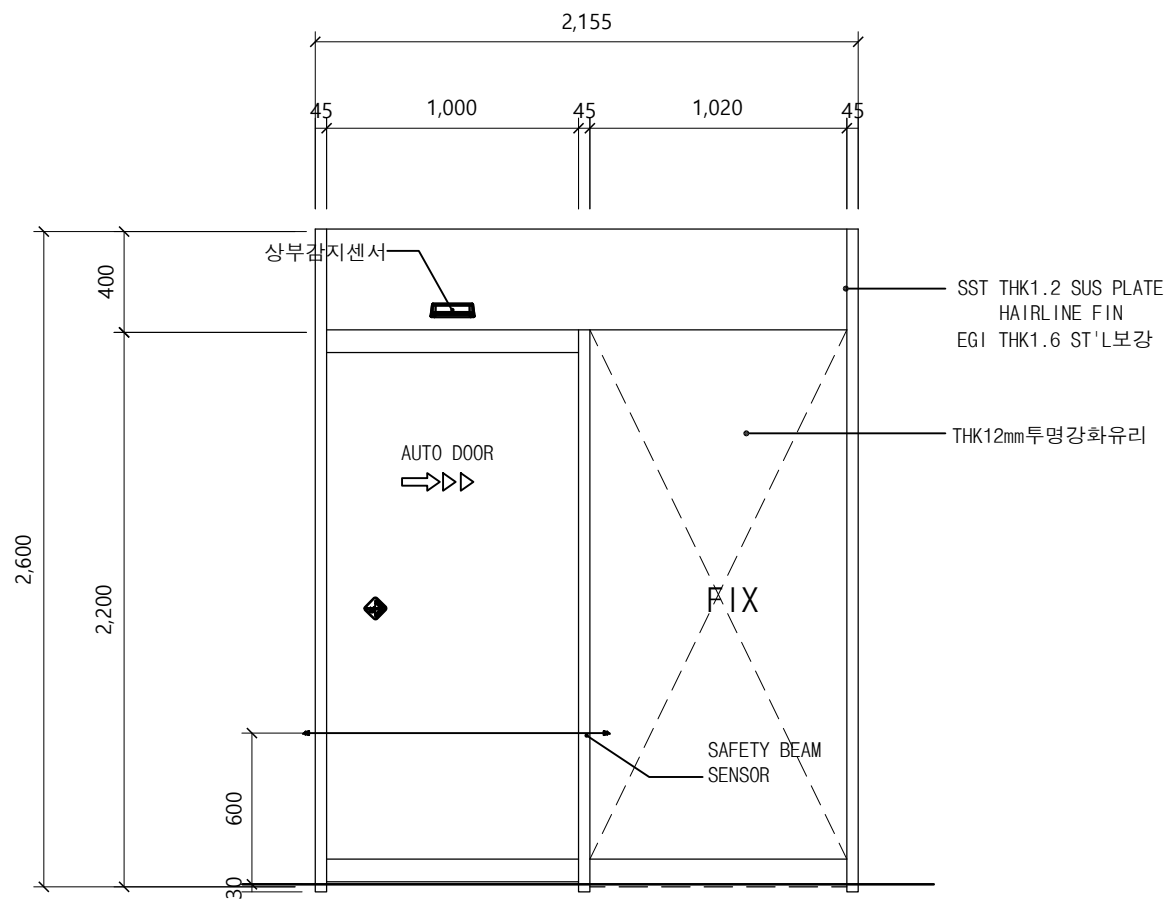

02

FRONT VIEW


SCALE
A3: 1/30


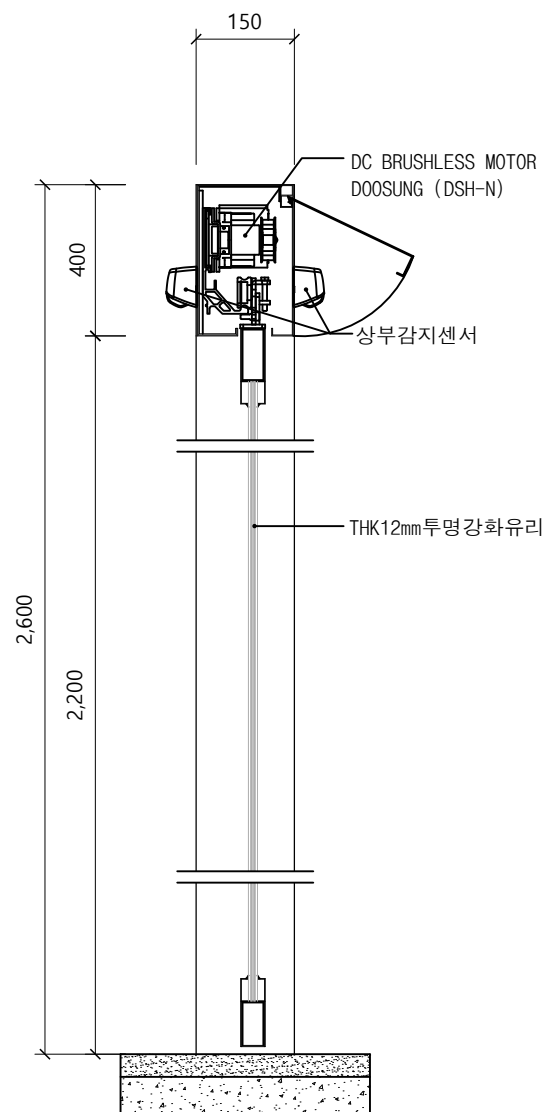




03

SIDE VIEW



SCALE
A3: NONSCALE

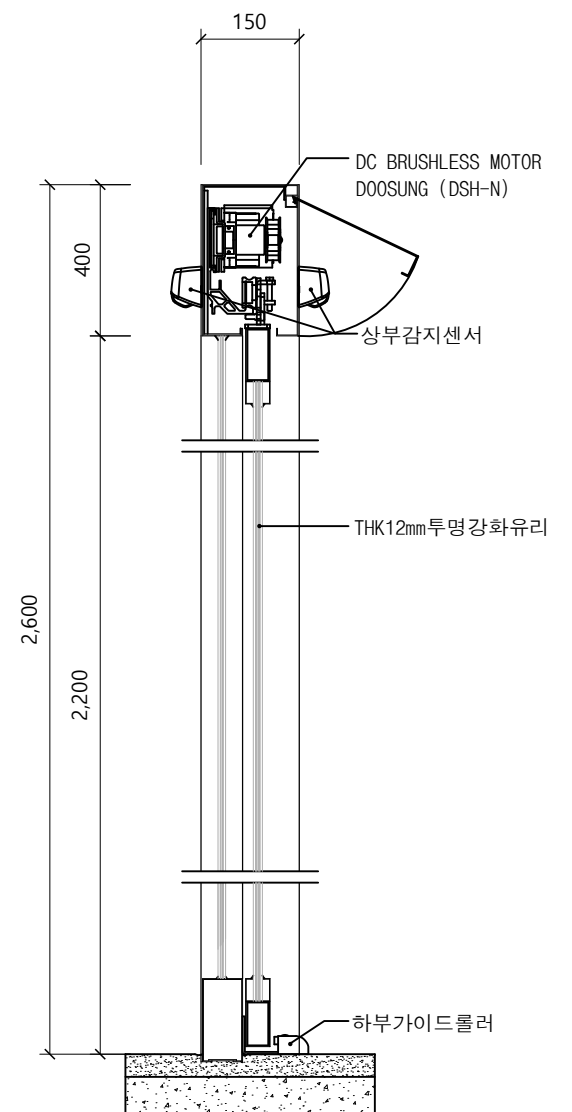

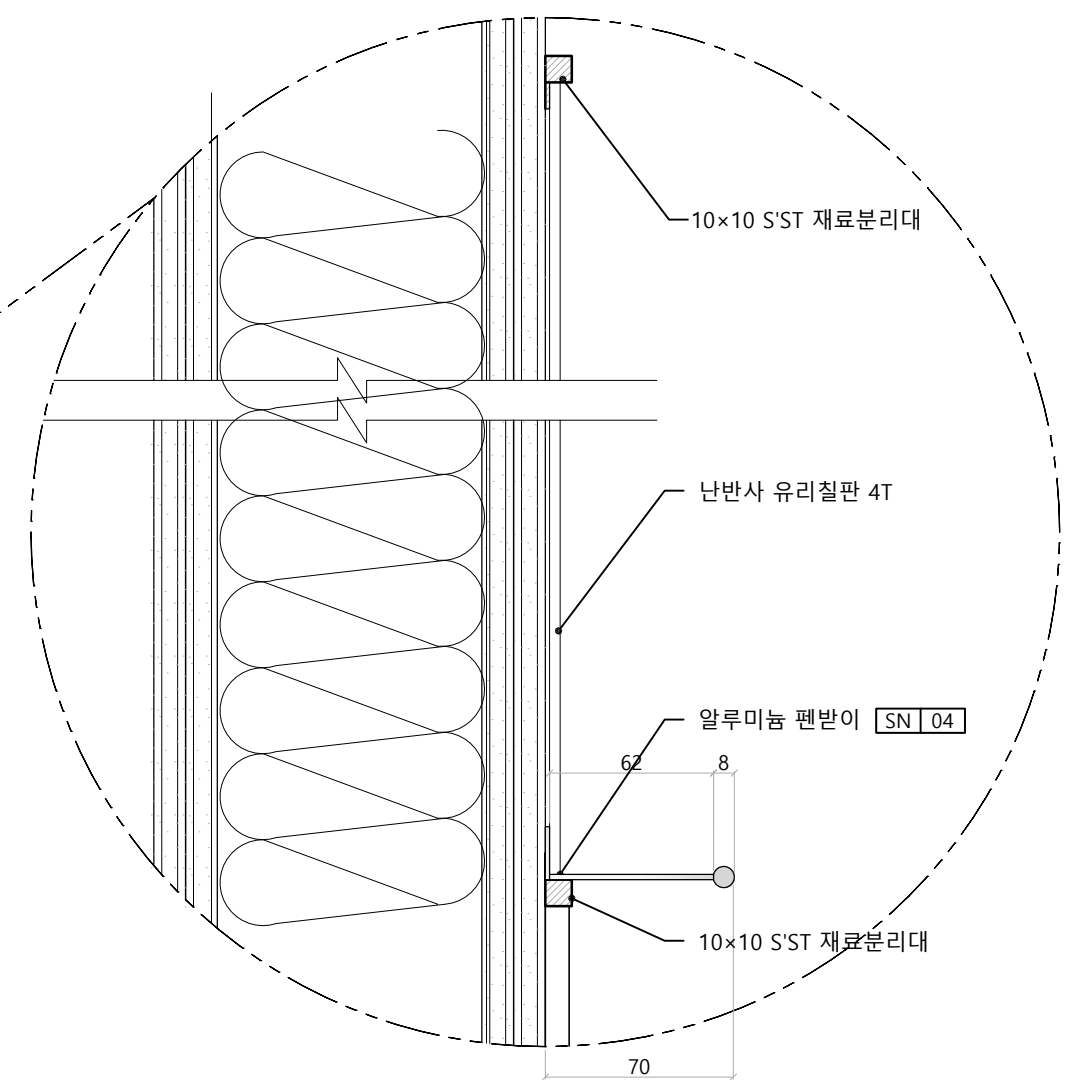
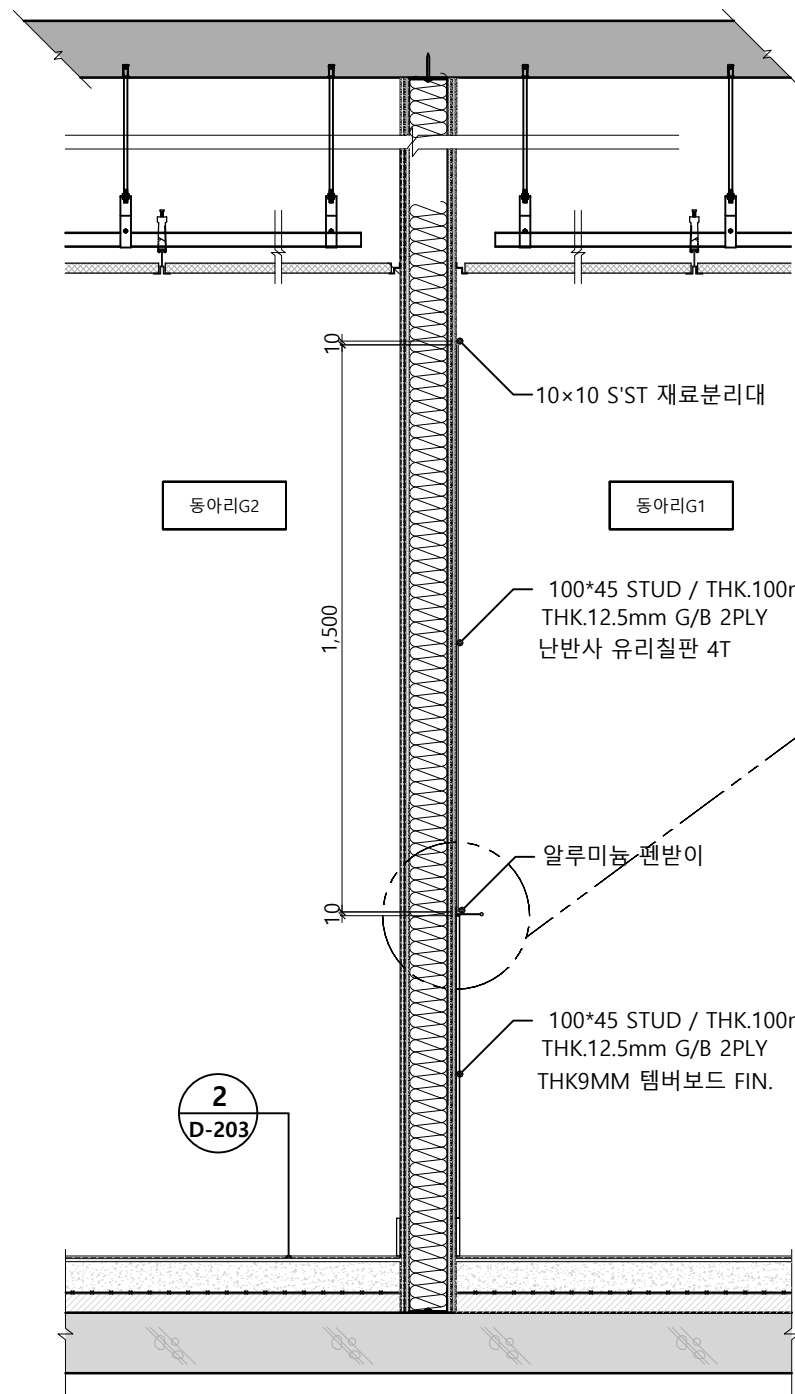


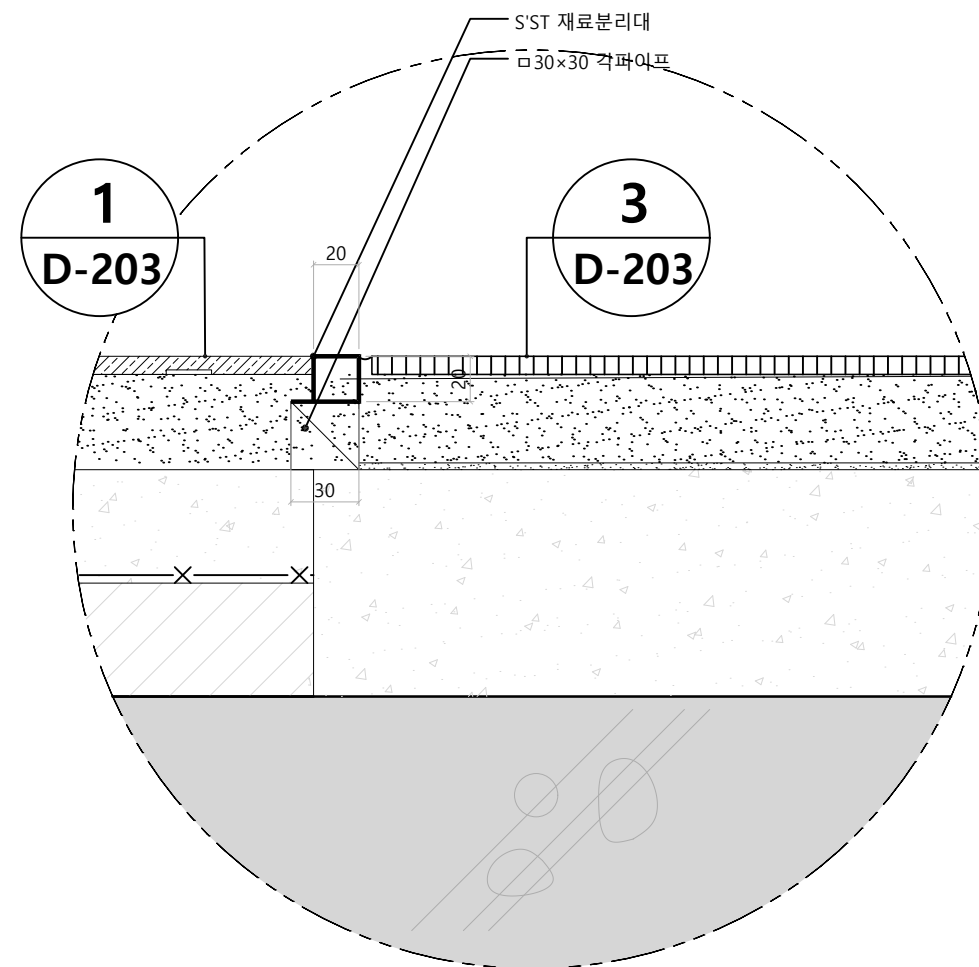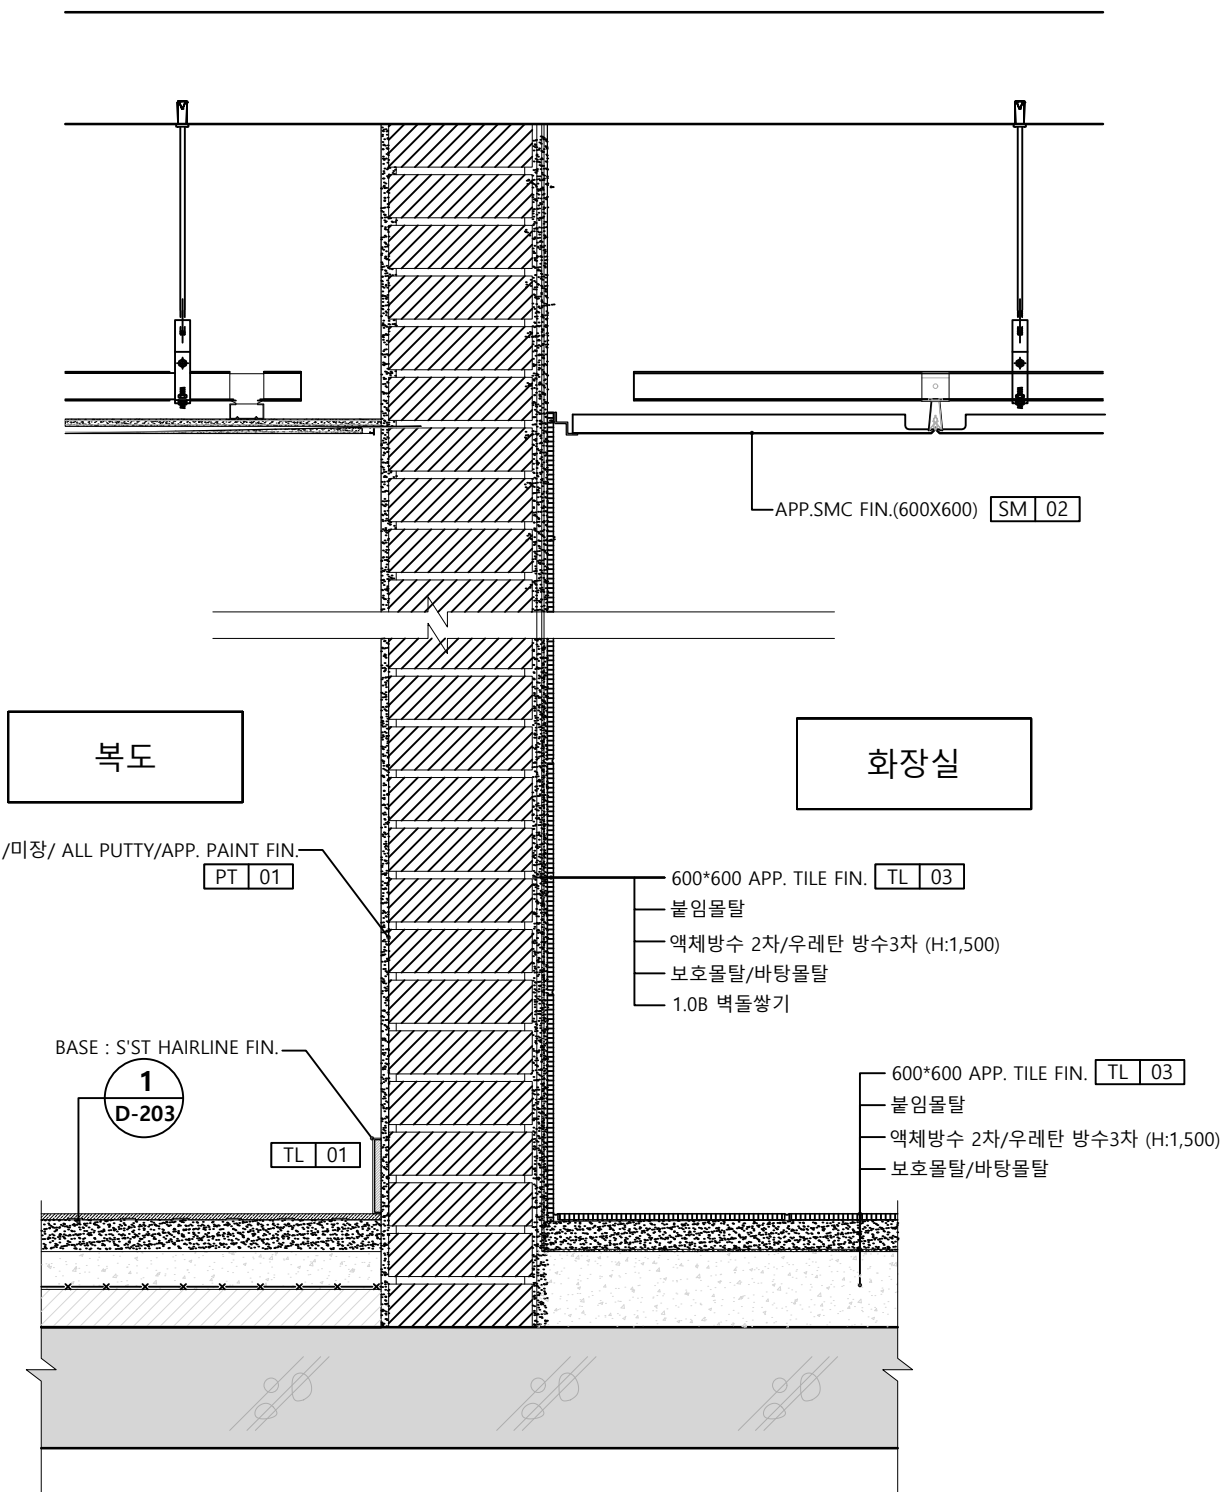



01 화장실 벽체 상세도 A		SCALE A3: 1/20		02 재료분리대 상세도		SCALE A3: NONSCALE				
 * DAASLEE ARCHITECTS (주)건축사사무소 다솔	PROJECT TITLE 부천대학교 밀레니엄관 지하1층	DRAWING TITLE 화장실 신설벽체,바닥 상세도	REVISIONS		DESIGN	ARCHITECTURAL BY:	DRAWN BY:	SCALE:	DRAWING NO:	SHEET NO:
						ELECTRICAL BY:	CHECKED BY:	1/10	D-118	109
						MECHANICAL BY:	APPROVED BY:	2026 . 05 . 28		

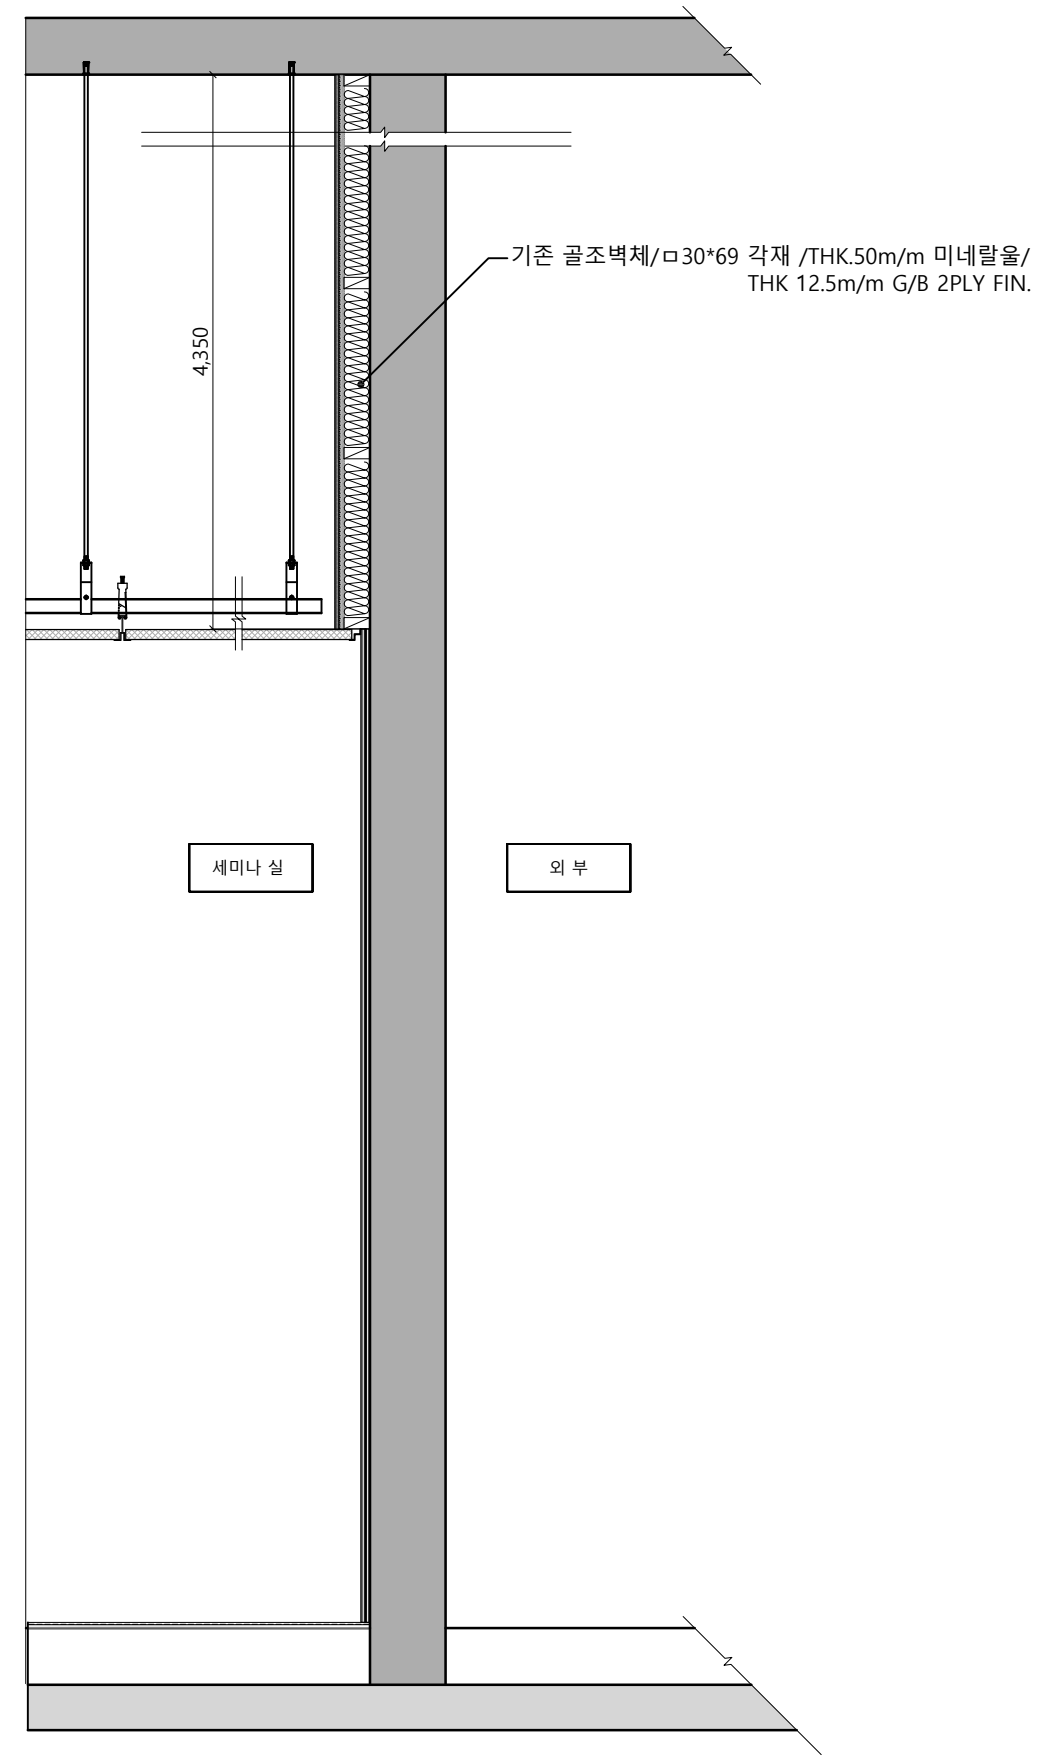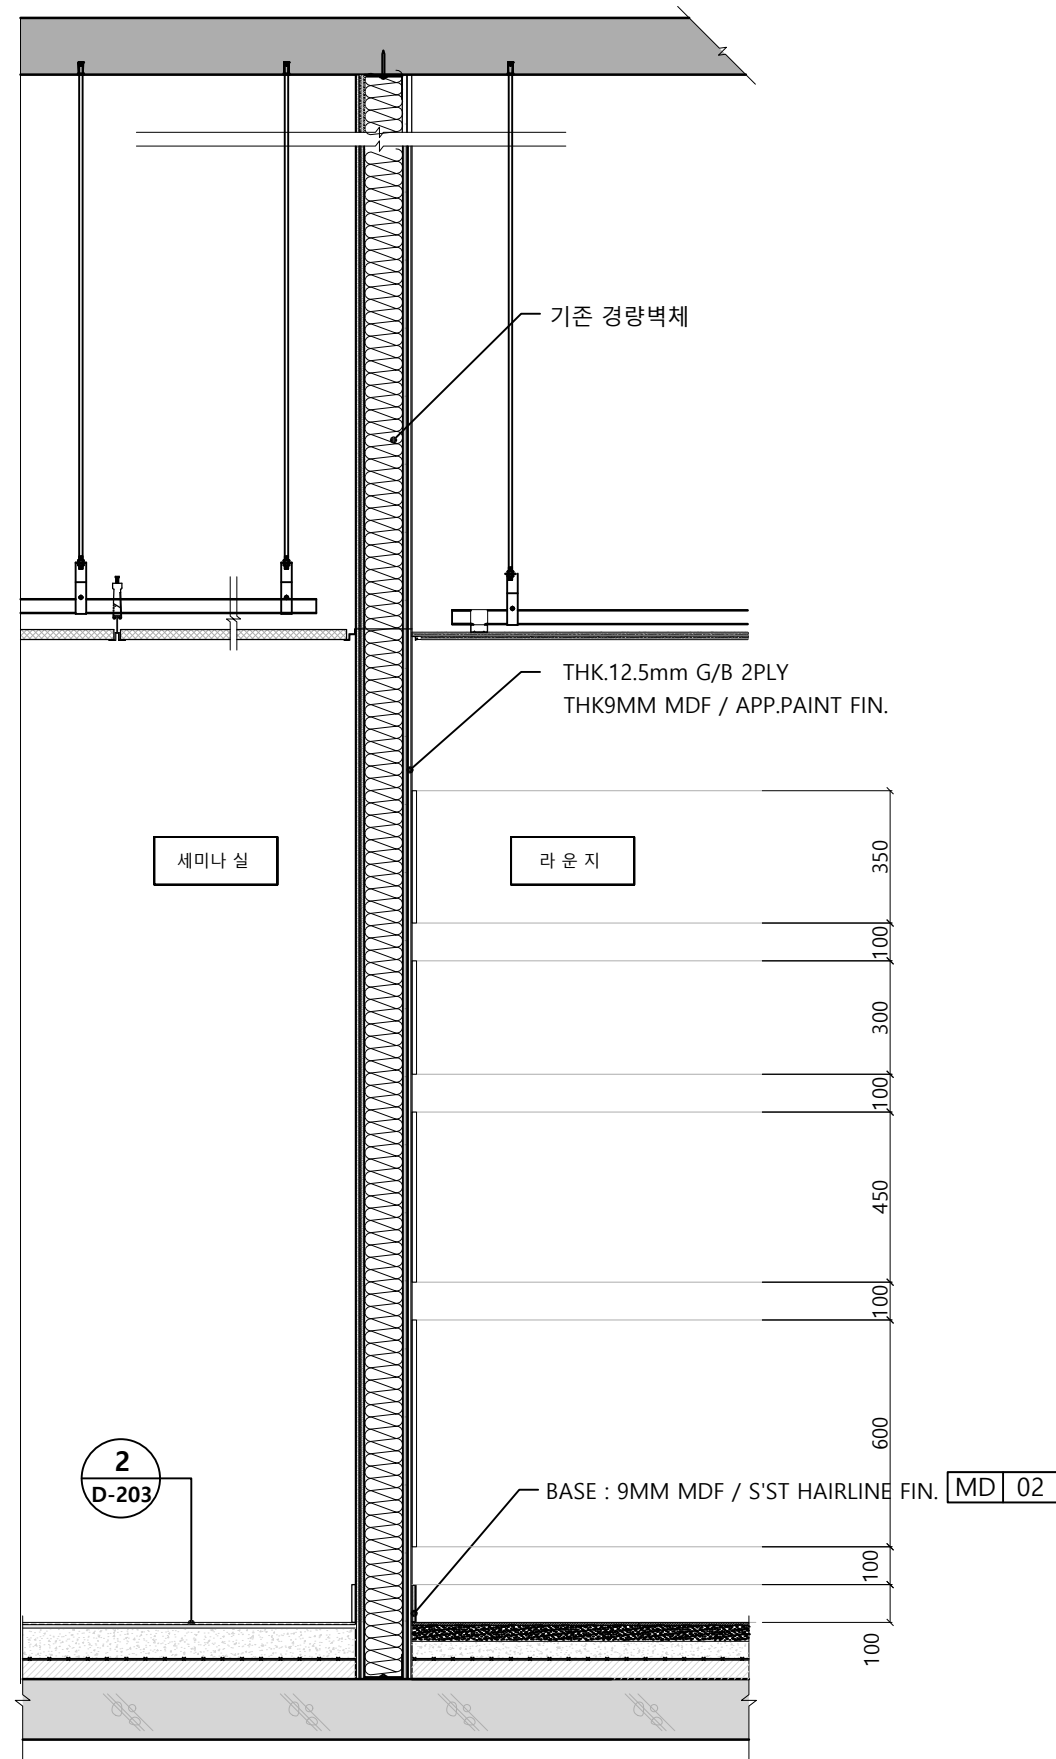

01	세미나실,라운지외부 경계벽체 - 벽체 상세도		SCALE	02	세미나실,외부 골조 벽체 - 벽체 상세도					SCALE
			A3: 1/20							A3: NONSCALE
 *DAASOLEE ARCHITECTS (주)건축사사무소 다솔	PROJECT TITLE 부천대학교 밀레니엄관 지하1층	DRAWING TITLE 세미나실,라운지경계벽 - 벽체 상세도	REVISIONS		DESIGN	ARCHTTECTURAL BY:	DRAWN BY:	SCALE: 1/20	DRAWING NO: D-119	SHEET NO: 110
						ELECTRICAL BY:	CHECKED BY:			
						MECHANICAL BY:	APPROVED BY:	2026 . 05 . 28		

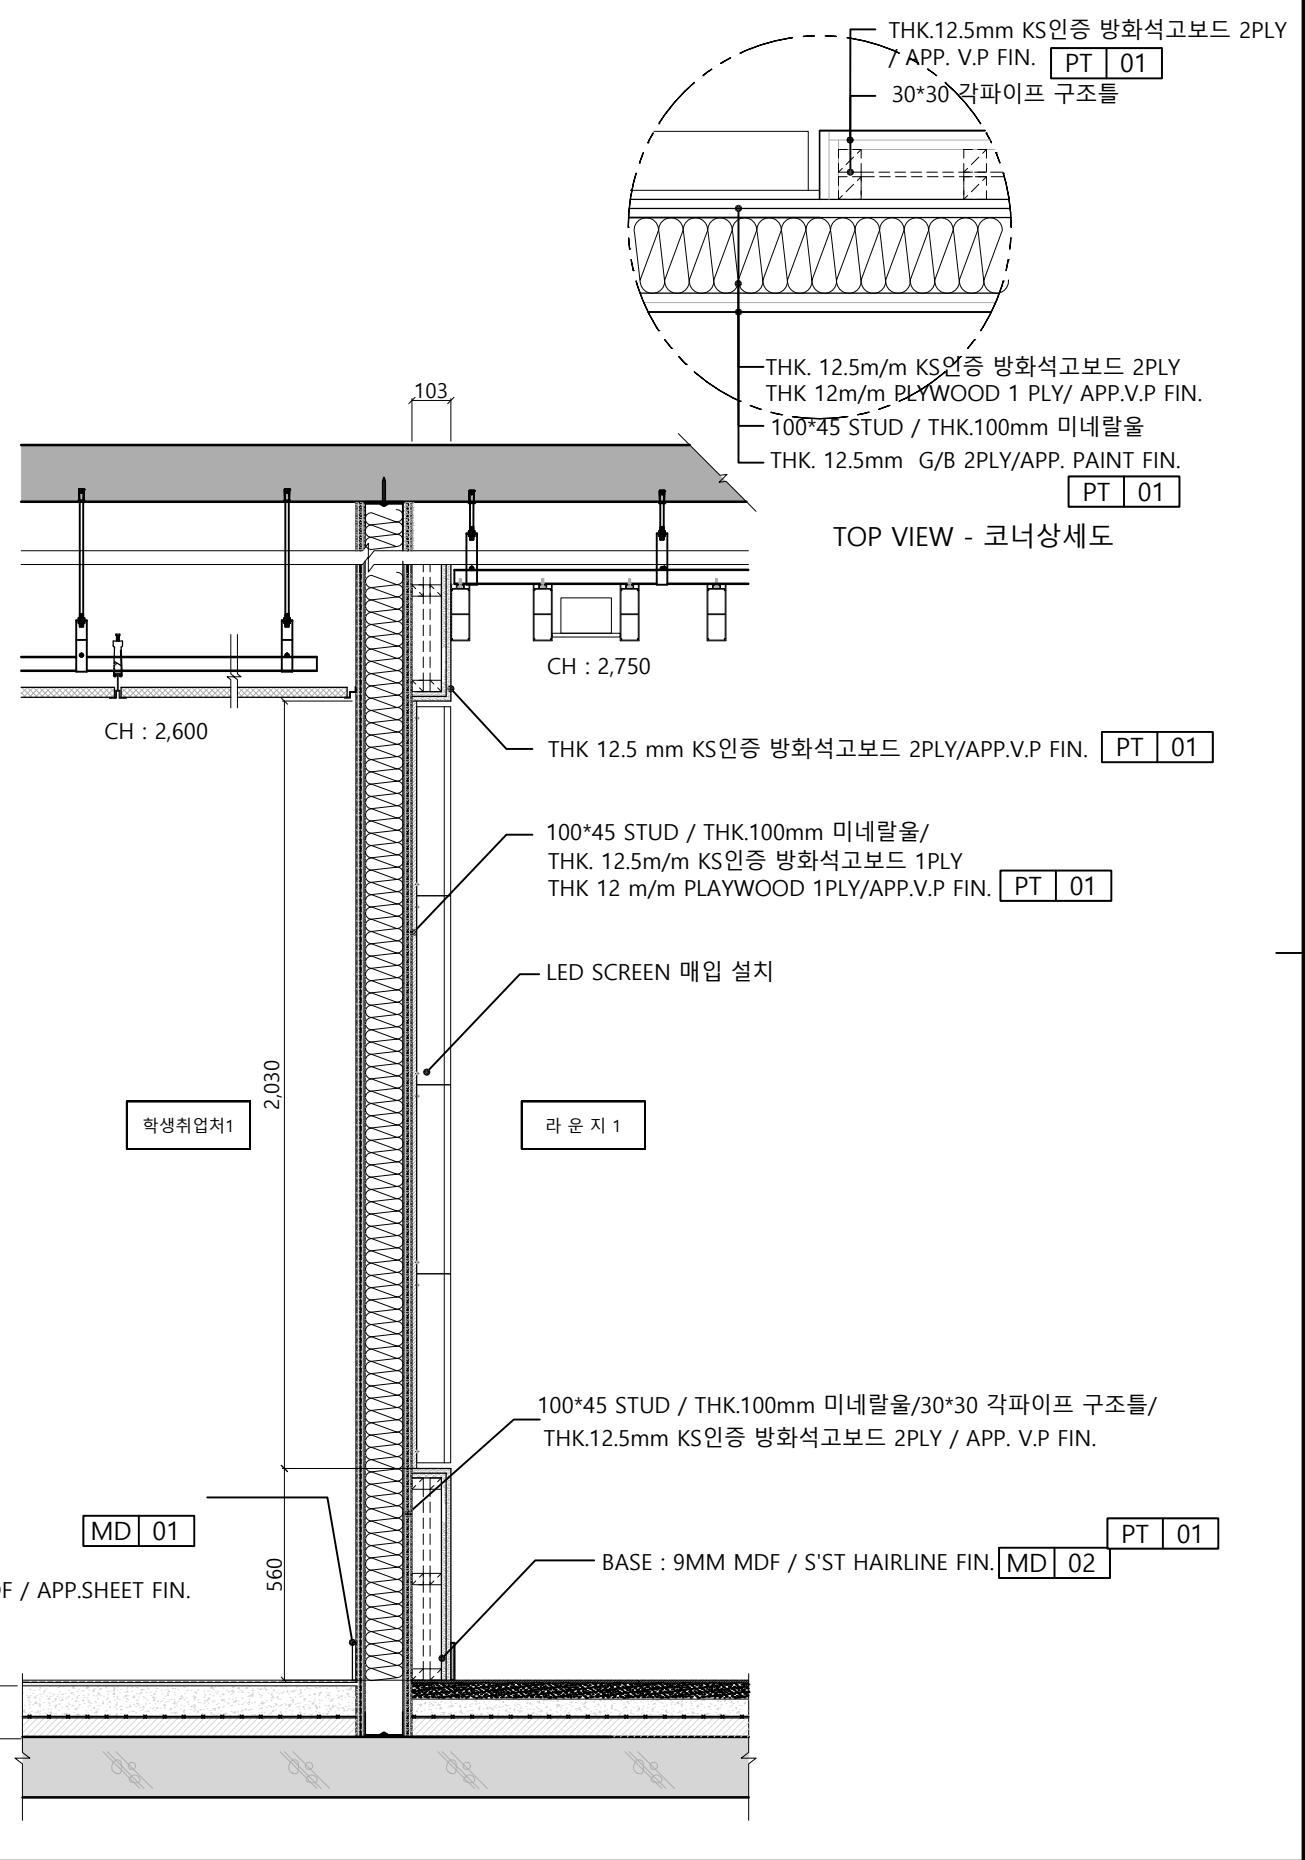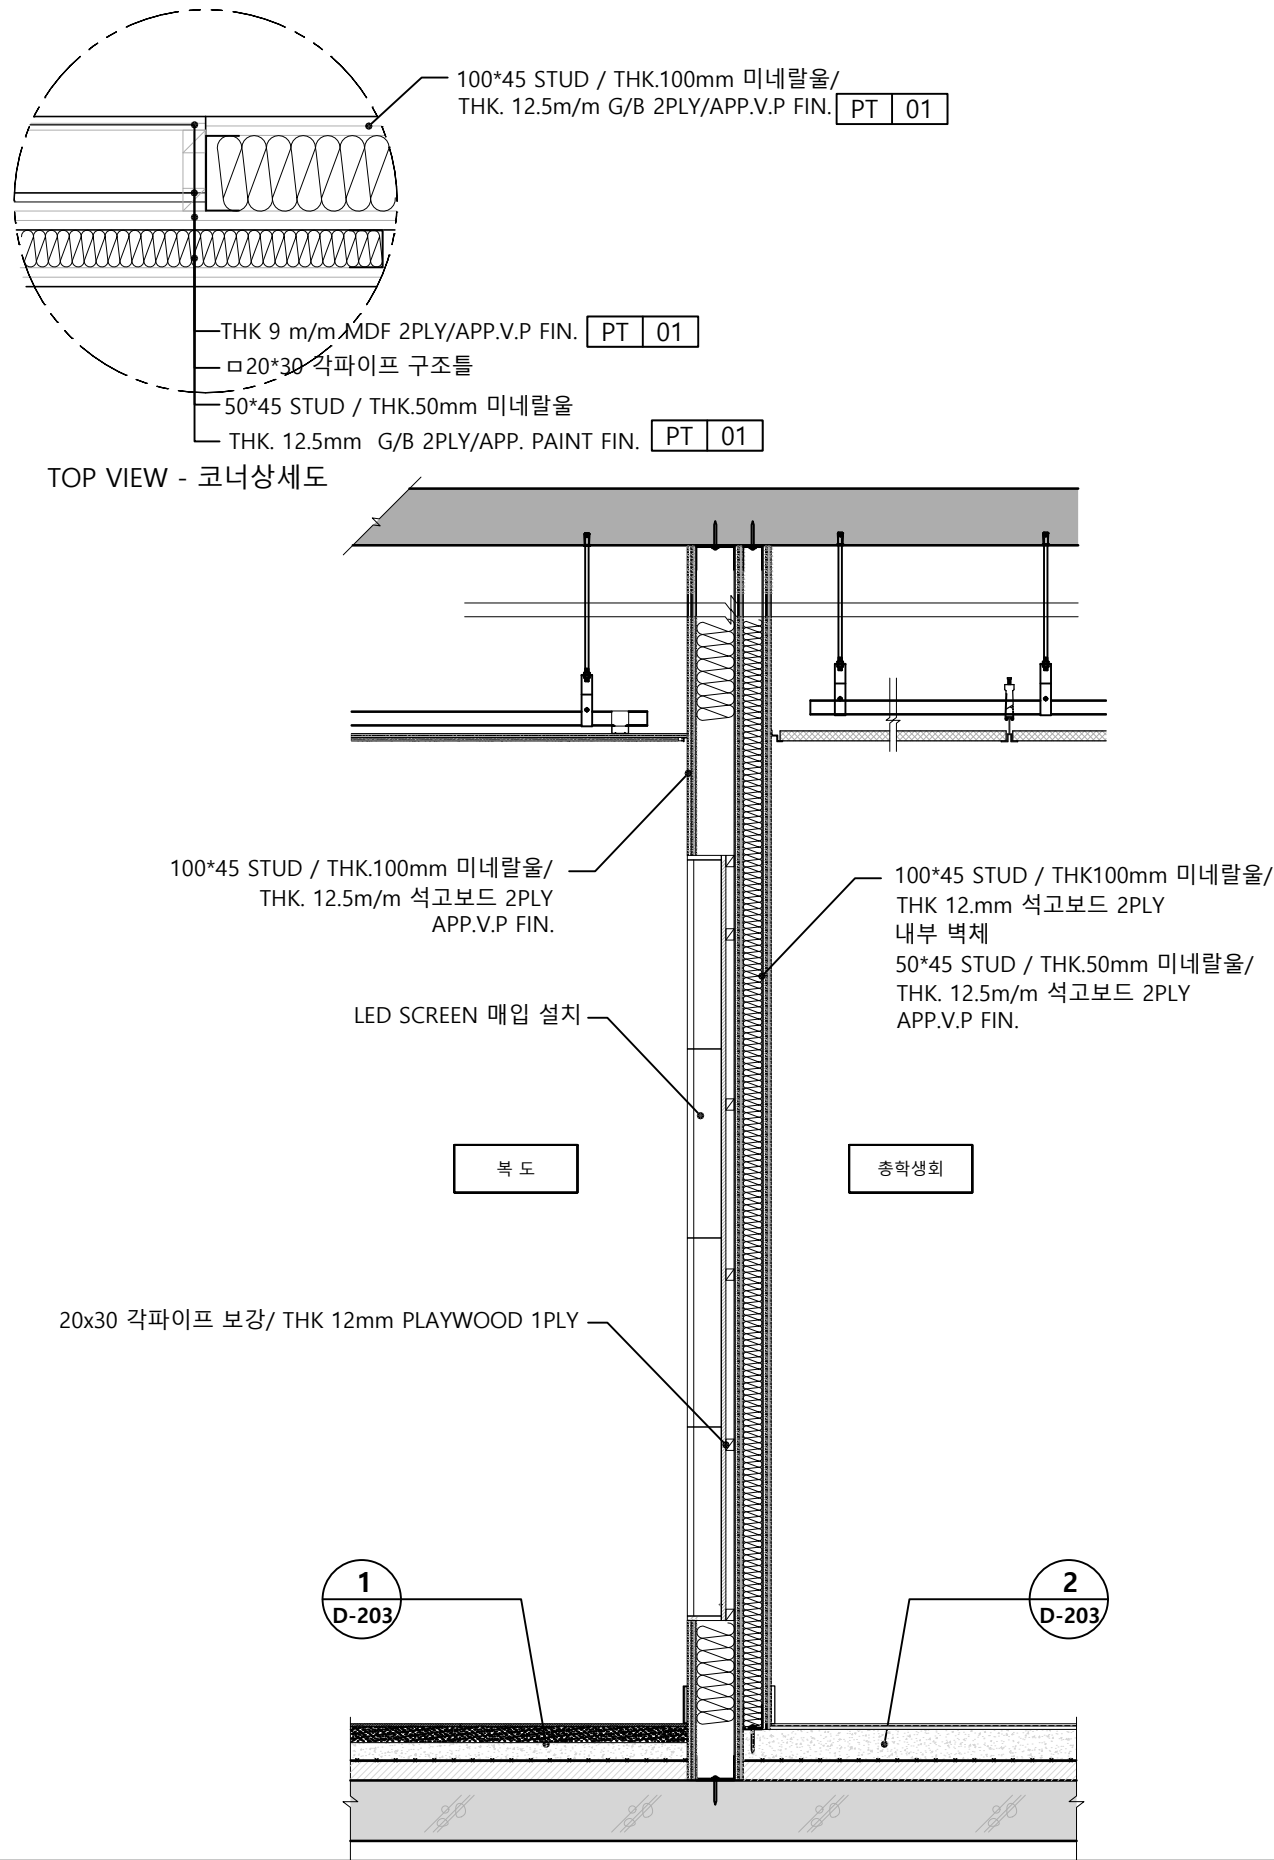

01총학생회 LED SCREEN 벽체		SCALE A3: 1/20		02	라운지1 LED SCREEN 벽체						SCALE A3: 1/20							
DAASOLE ARCHITECTS (주)건축사사무소 다솔		PROJECT TITLE 부천대학교 밀레니엄관 지하1층		DRAWING TITLE 총학생회,라운지1 -LED SCREEN 벽체		REVISIONS		DESIGN	ARCHTETURAL BY:		DRAWN BY:		SCALE: 1/20		DRAWING NO: D-120		SHEET NO: 111	
									ELECTRICAL BY:		CHECKED BY:							
									MECHANICAL BY:		APPROVED BY:		2026 . 06 . 08					

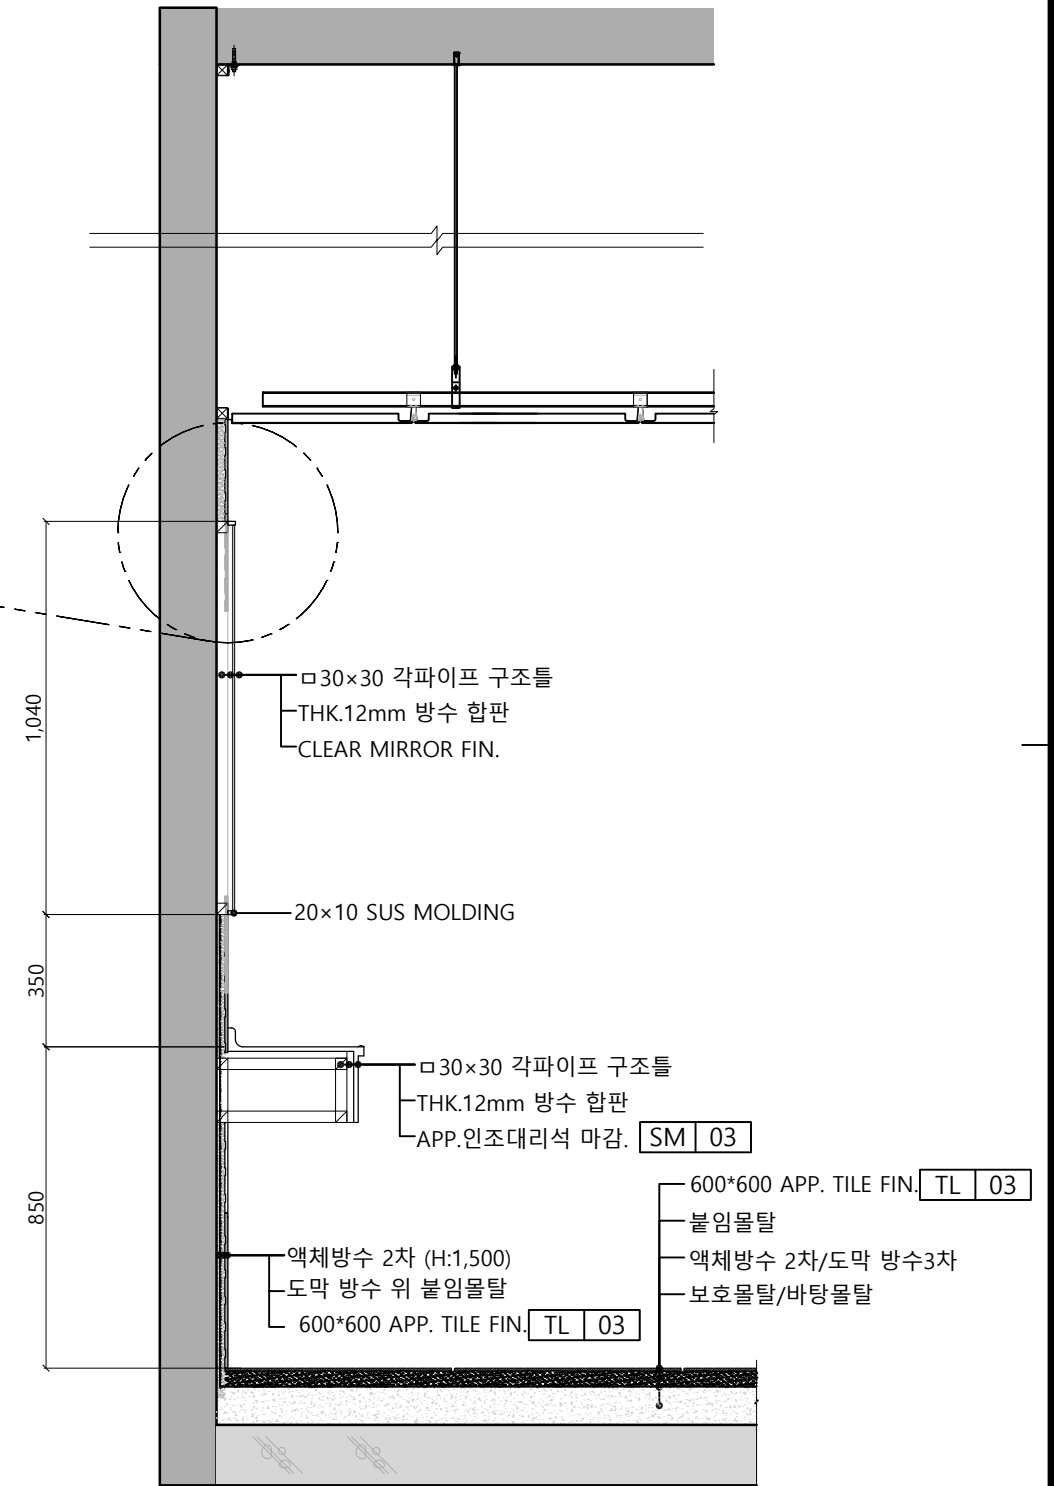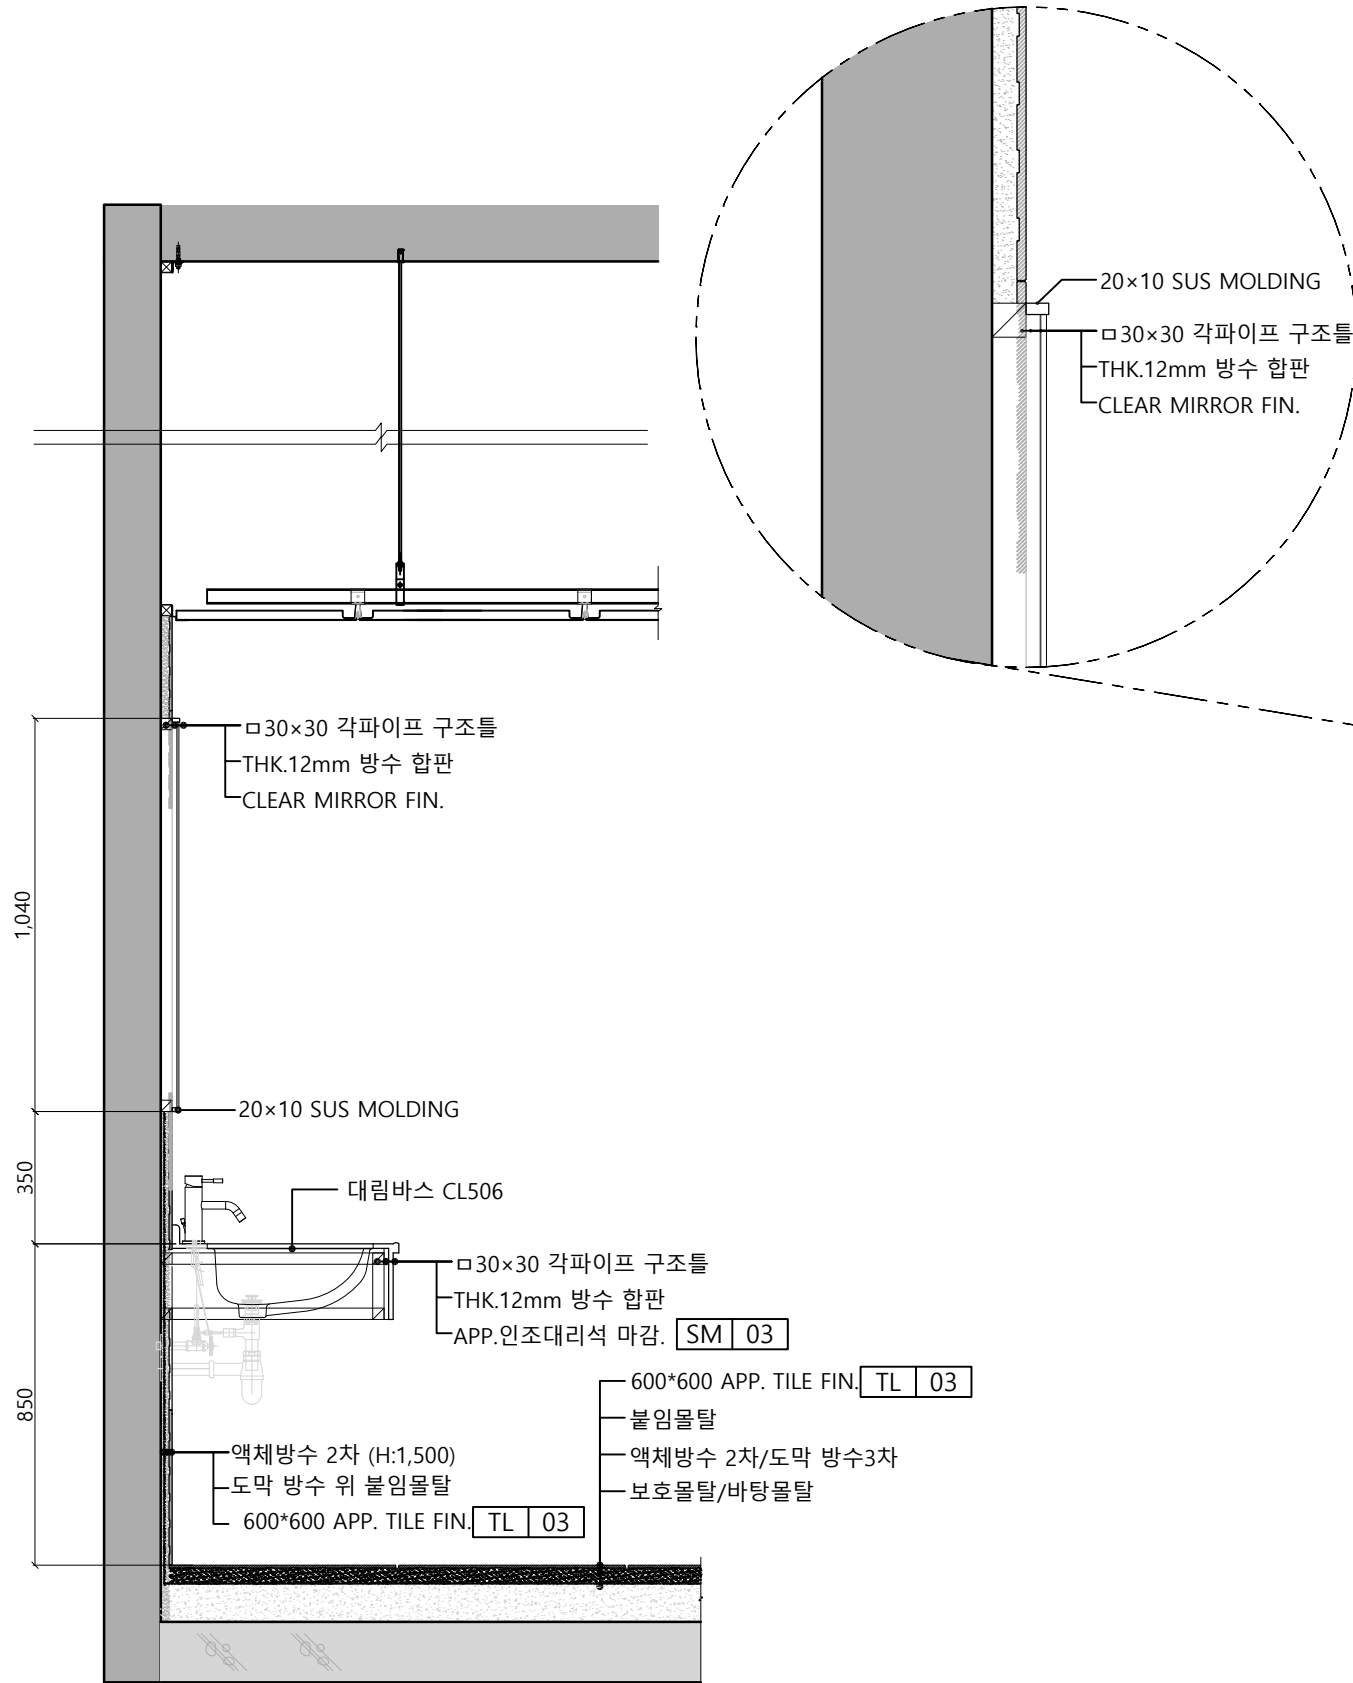

01


벽체상세도-세면대

SCALE
A3: 1/20

02


벽체상세도 - MAKEUP TABLE

SCALE
A3: 1/20

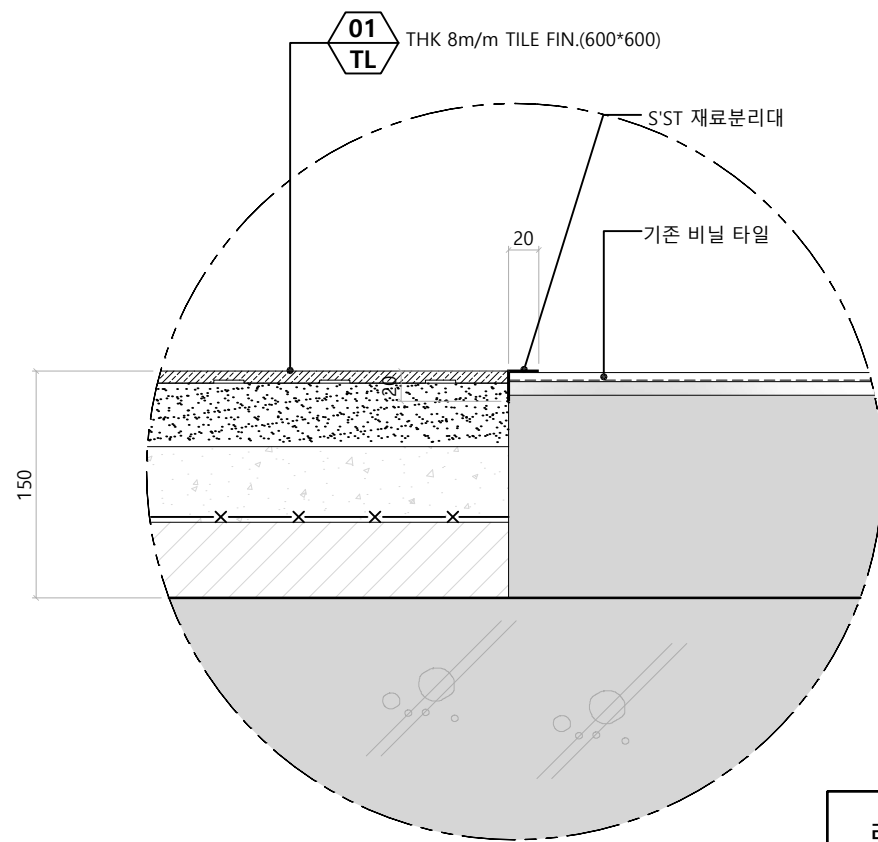


기존 ROOM 경계 바닥 재료분리대 상세도

로 비,복 도

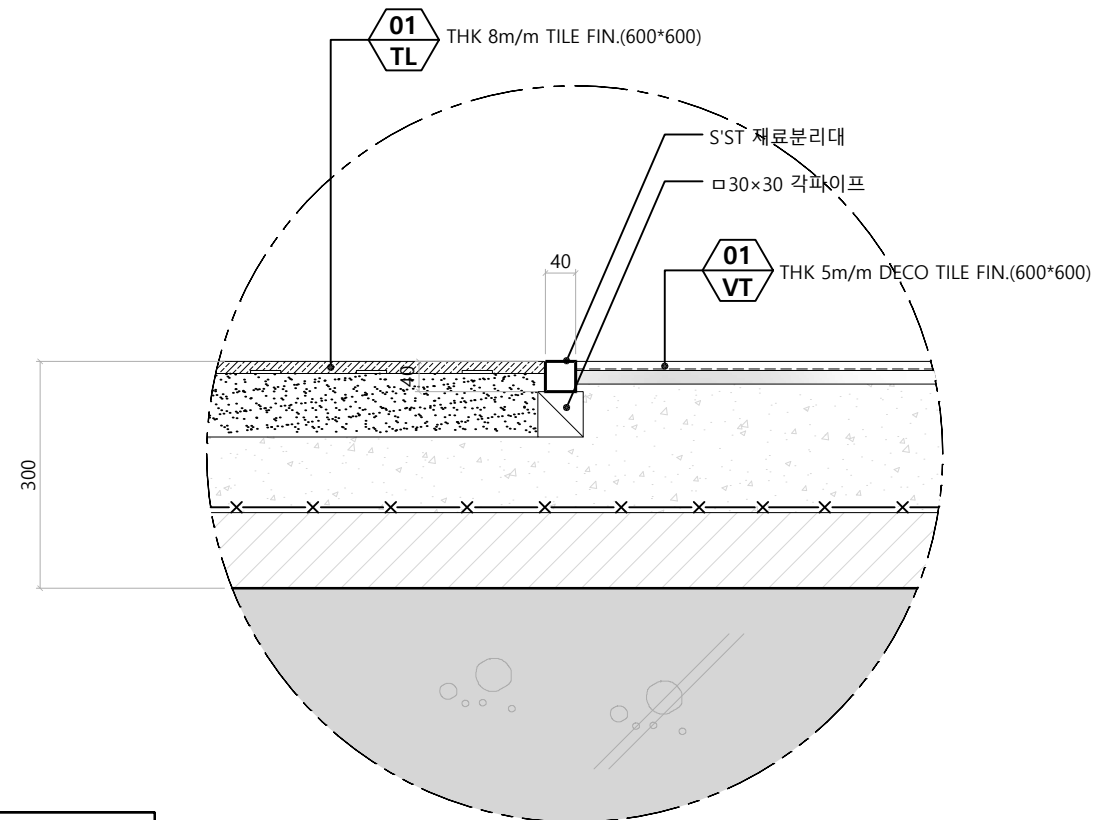





신설 ROOM 경계 바닥 재료분리대 상세도

실 내

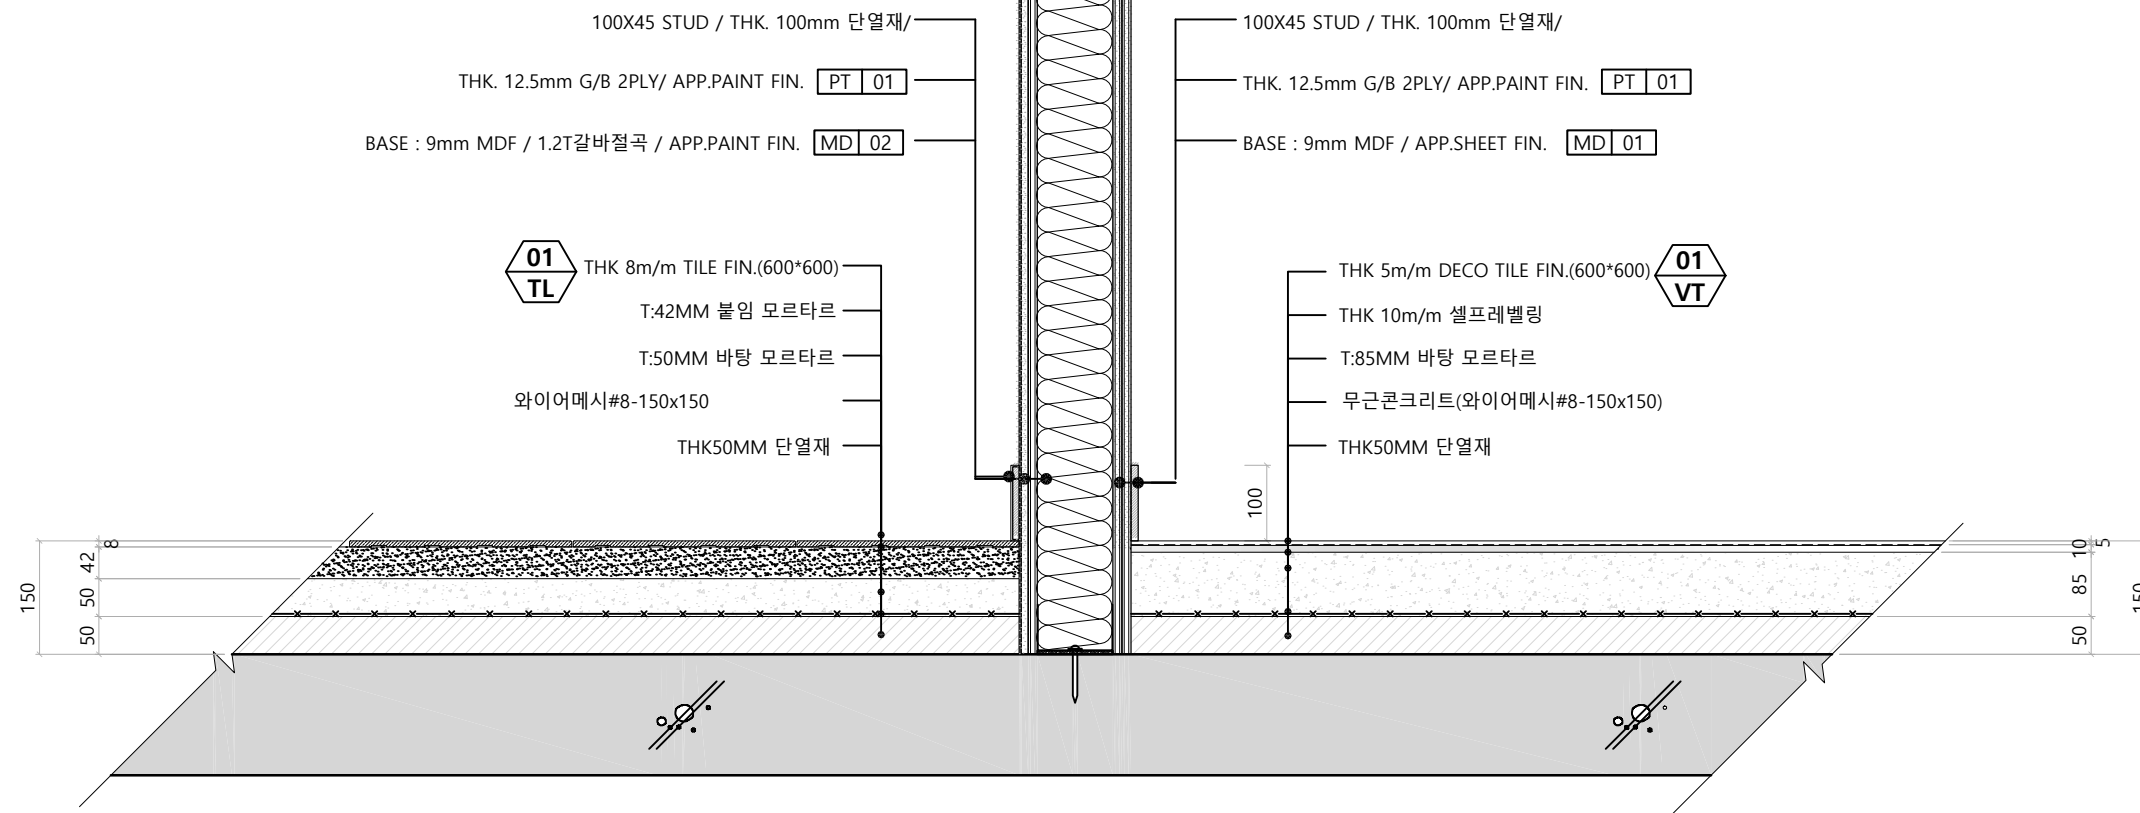



트렌치 IMAGE

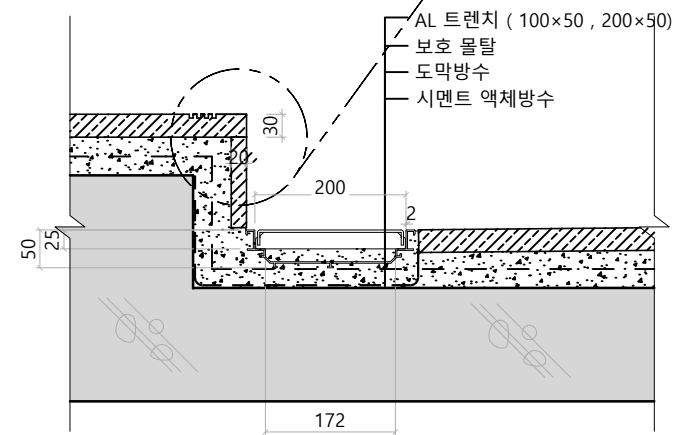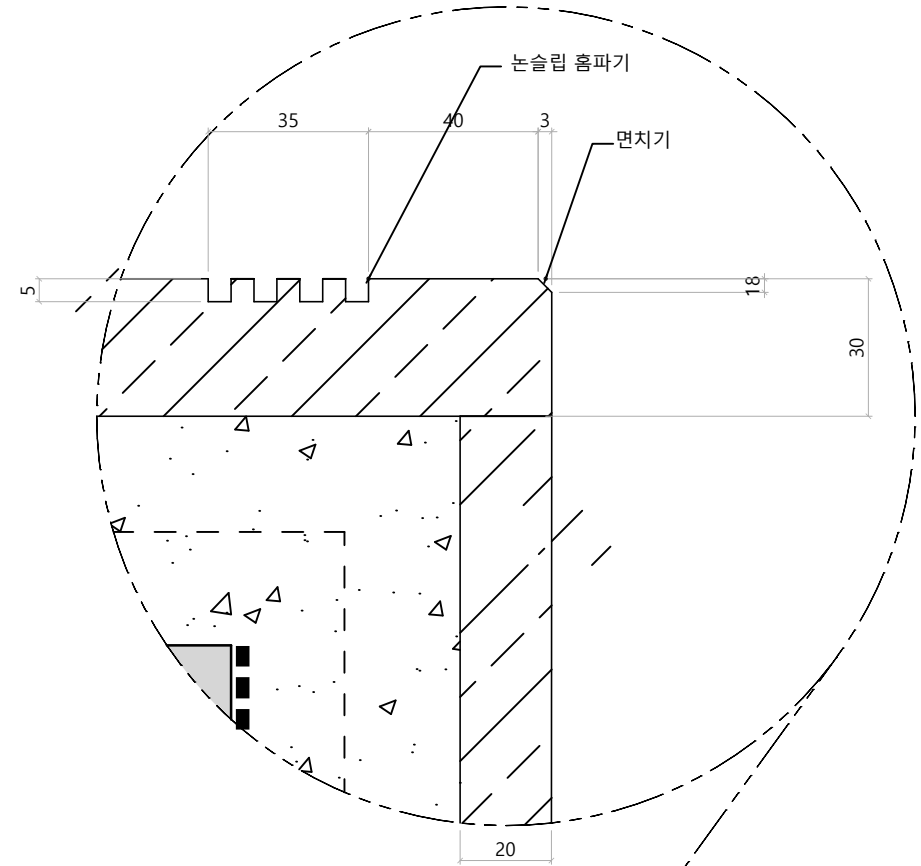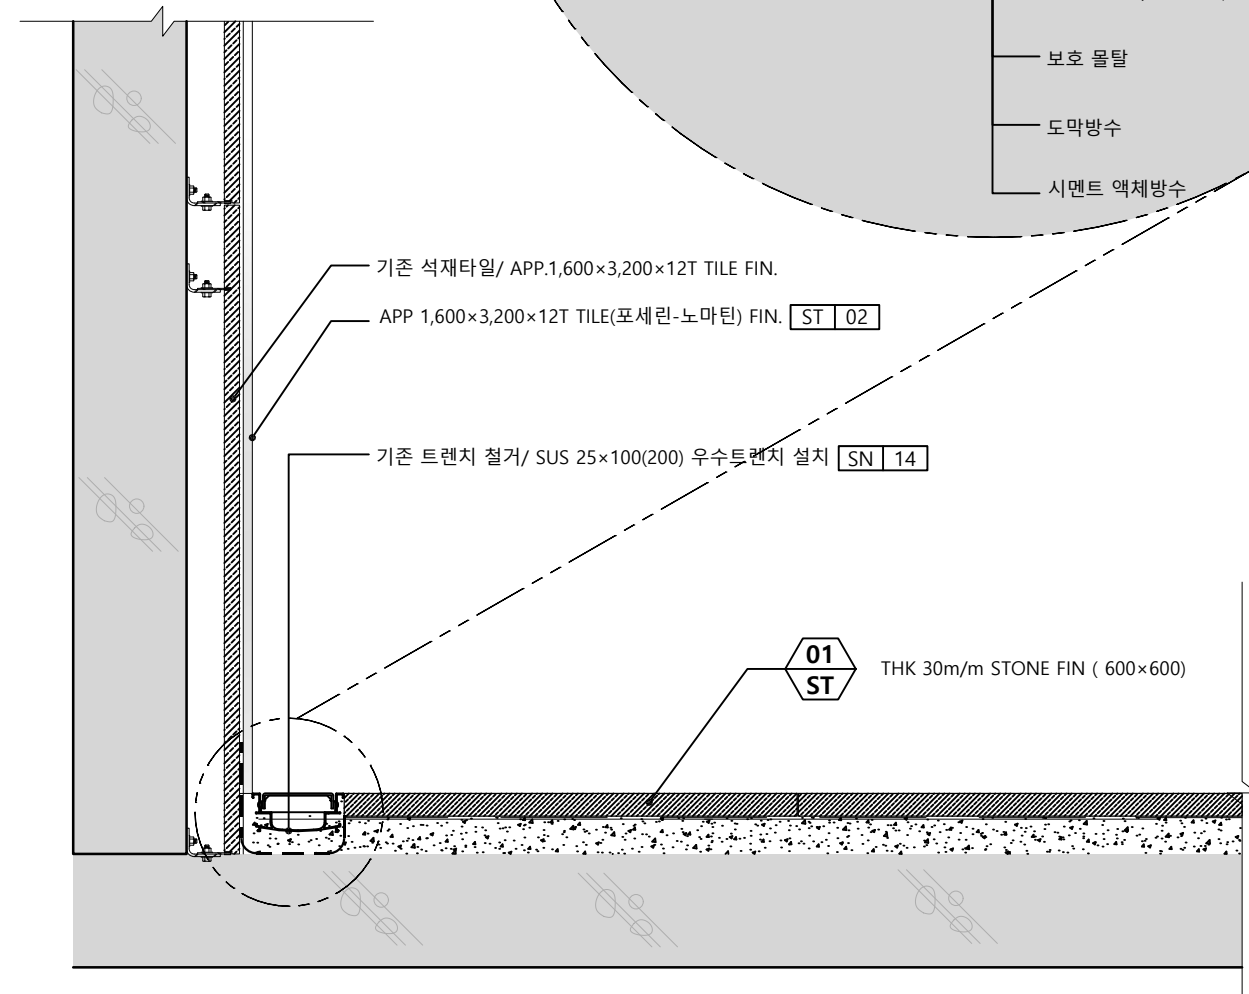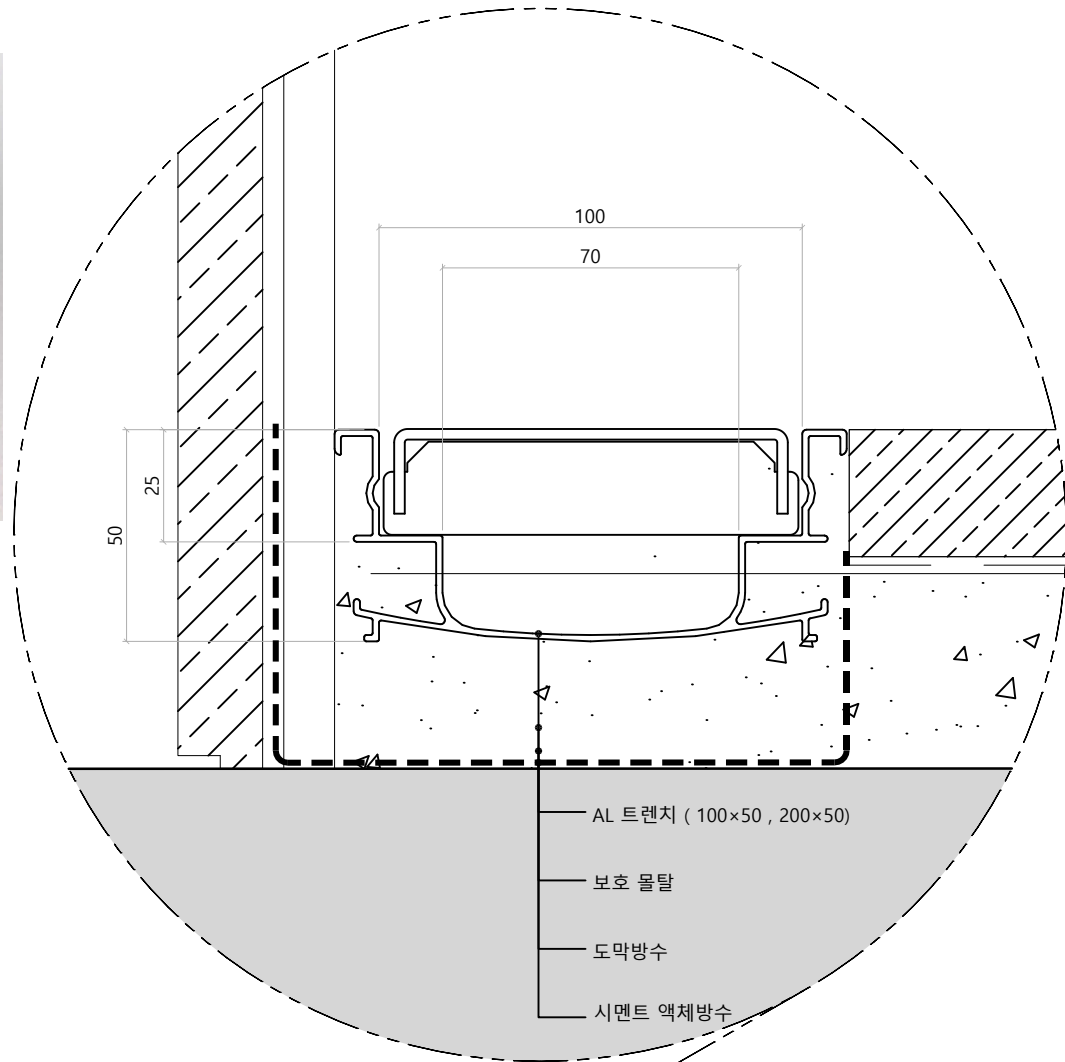



01 트렌치 상세도

SCALE
A3: 1/10

02 계단앞 트렌치 상세도

SCALE
A3: 1/10

	PROJECT TITLE 부천대학교 밀레니엄관 지하1층	DRAWING TITLE 바닥 트렌치 상세도	REVISIONS 	DESIGN	ARCHTETURAL BY: ELECTRICAL BY: MECHANICAL BY:	DRAWN BY: CHECKED BY: APPROVED BY:	SCALE: 1/10 2026 . 06 . 01	DRAWING NO: D-202	SHEET NO: 114
--	--------------------------------------	-----------------------------	---------------	--------	---	--	----------------------------------	----------------------	------------------

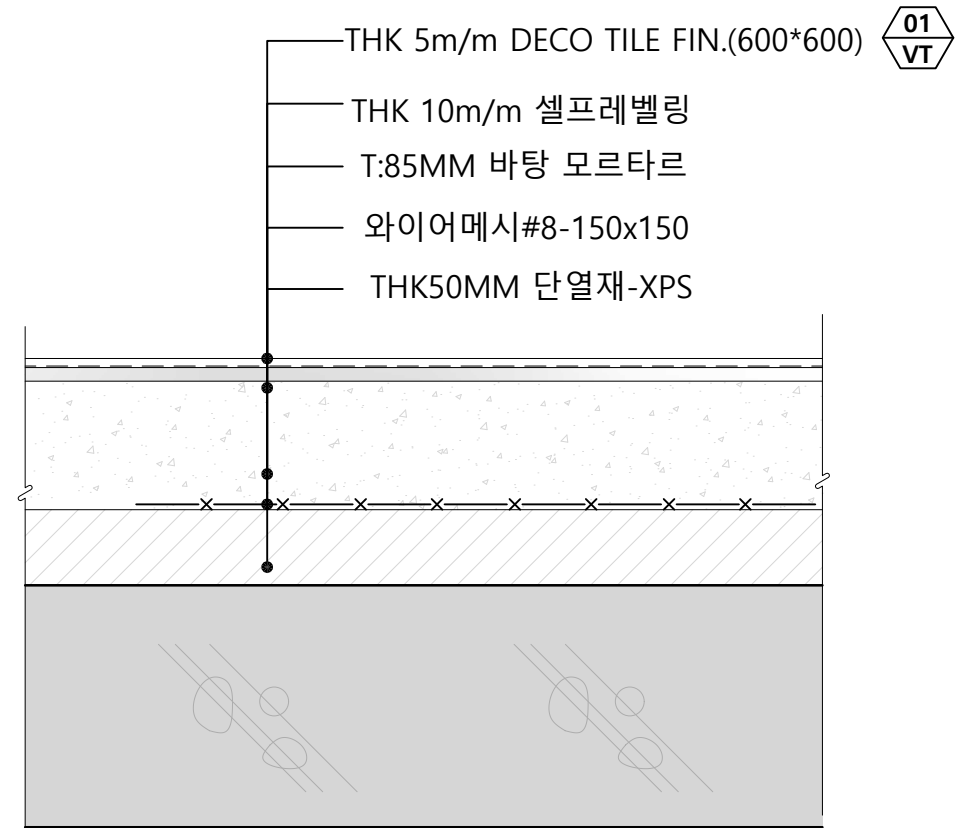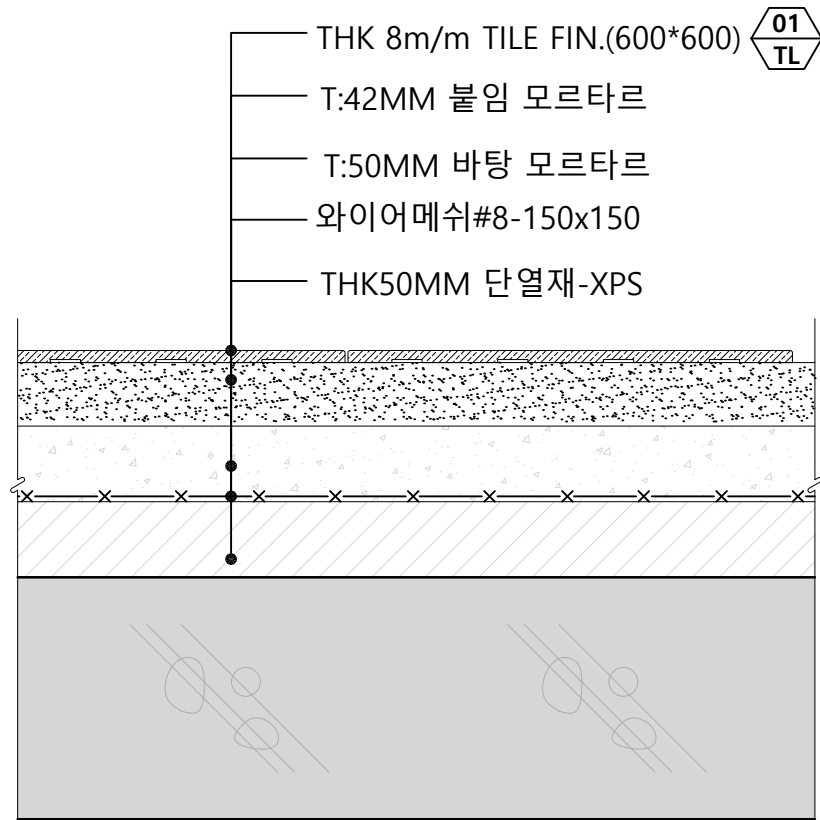


02 바닥상세도 - 실외부 타일

SCALE
A3: 1/5

02 바닥상세도 - 실내부 데코타일

SCALE
A3: 1/5

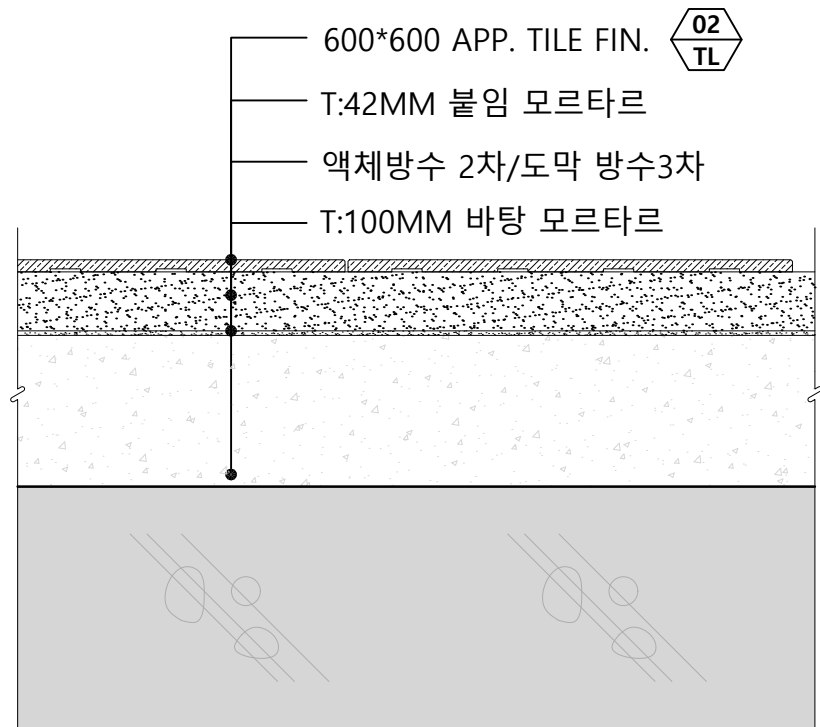




01 바닥상세도 - 화장실

SCALE
A3: 1/5


03

SCALE
A3: 1/5

	PROJECT TITLE 부천대학교 밀레니엄관 지하1층	DRAWING TITLE 바닥상세도 2	REVISIONS	DESIGN	ARCHTECTURAL BY:	DRAWN BY:	SCALE: 1/5	DRAWING NO: D-203	SHEET NO: 115
					ELECTRICAL BY:	CHECKED BY:			
					MECHANICAL BY:	APPROVED BY:			

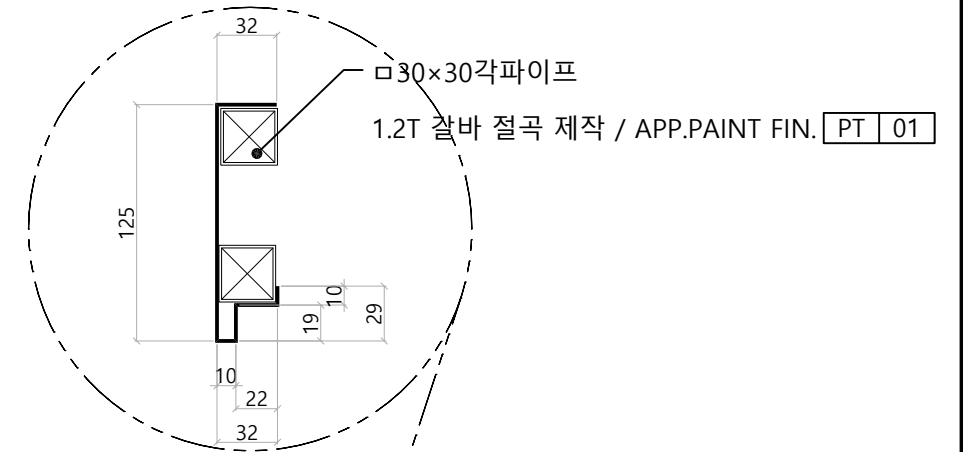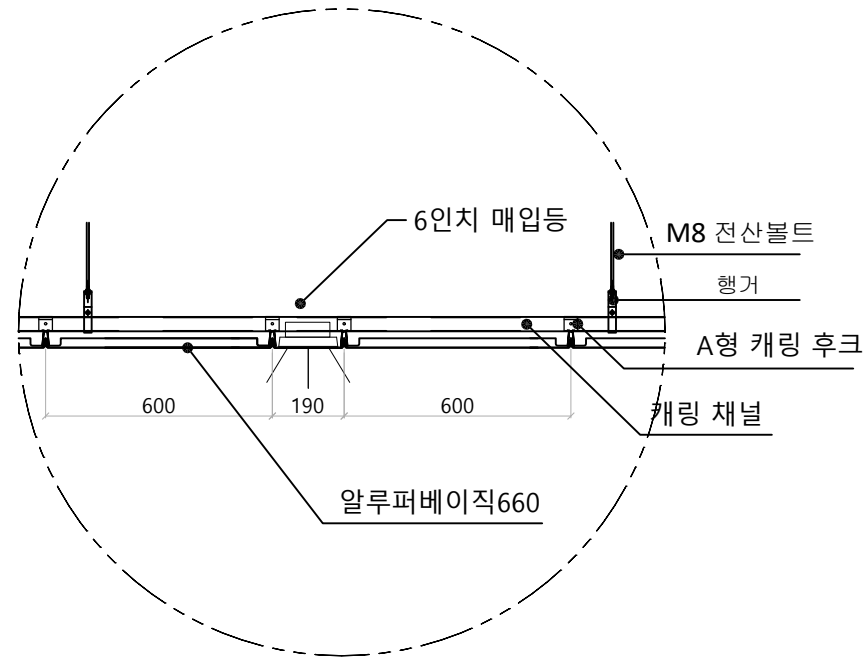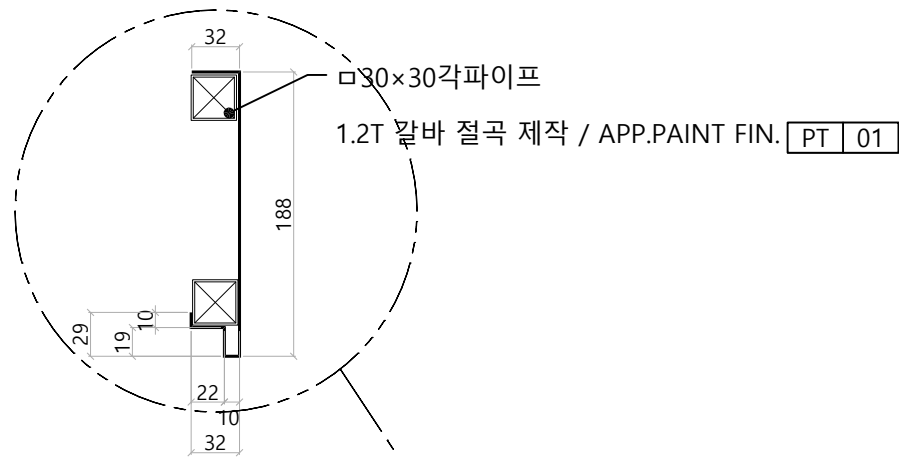

알루미늄배이직660+조명 갈바절곡

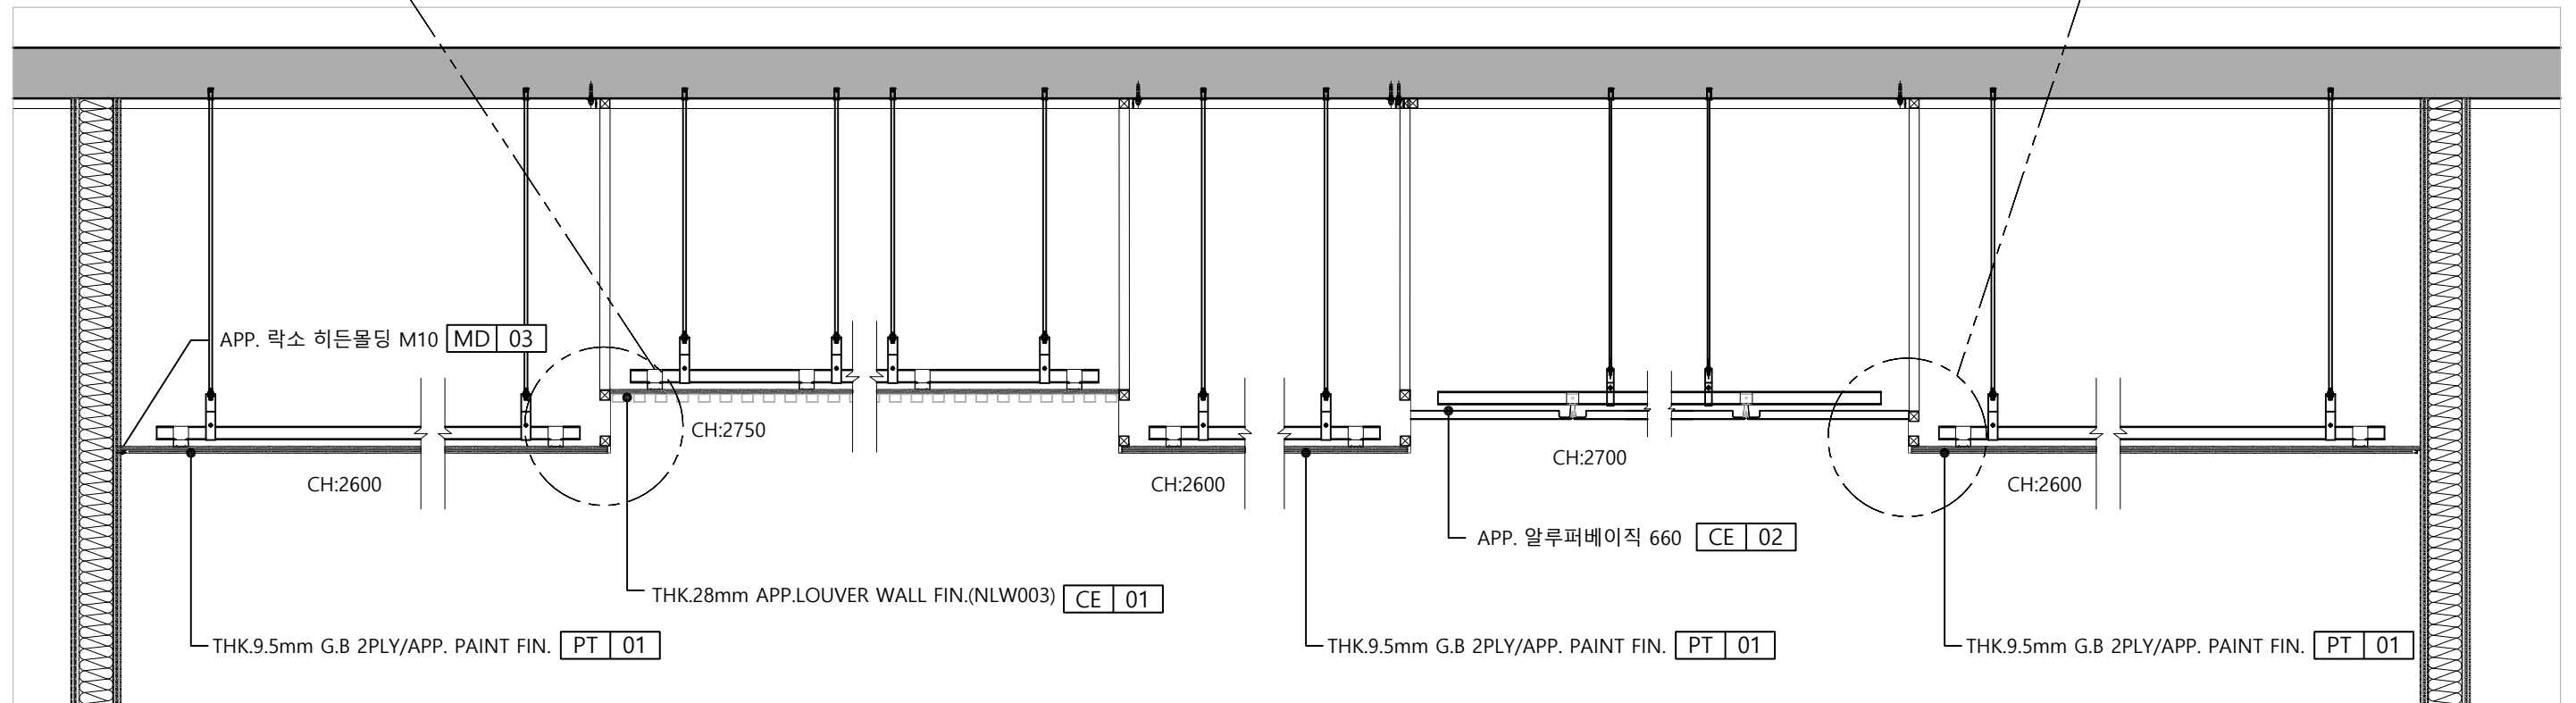



동아리실 1


라운지 2

복도


JOB CAFE

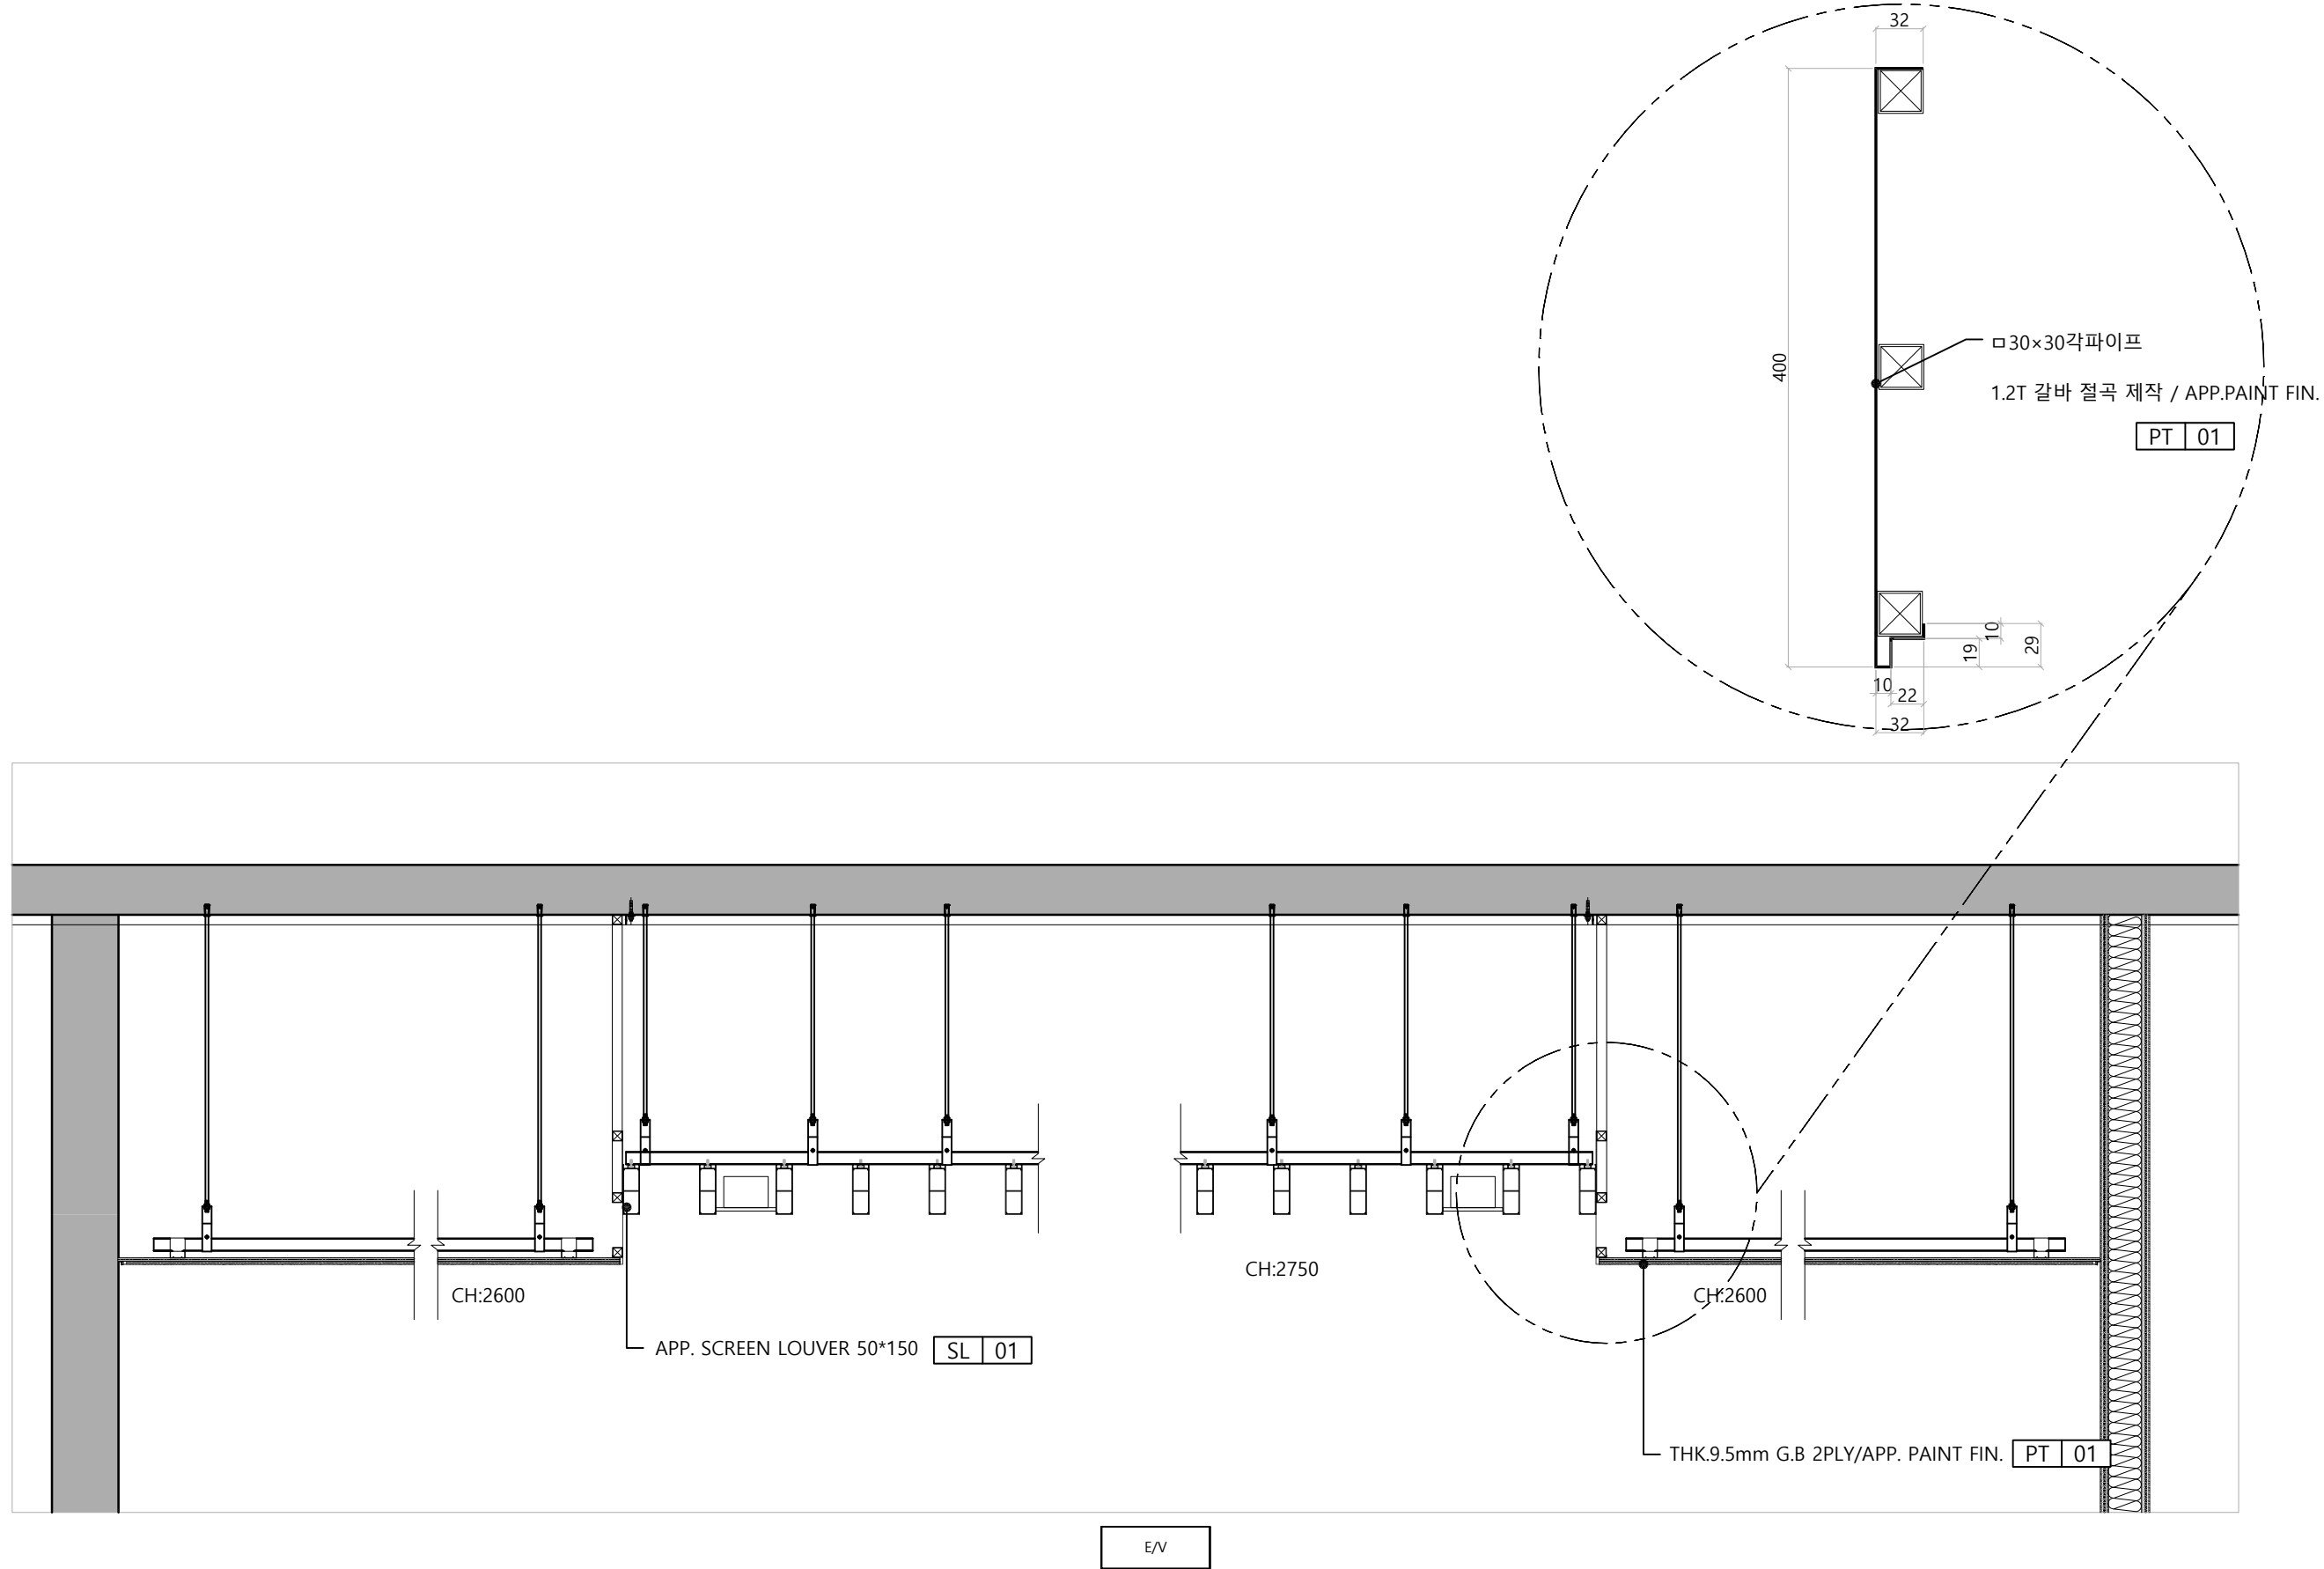

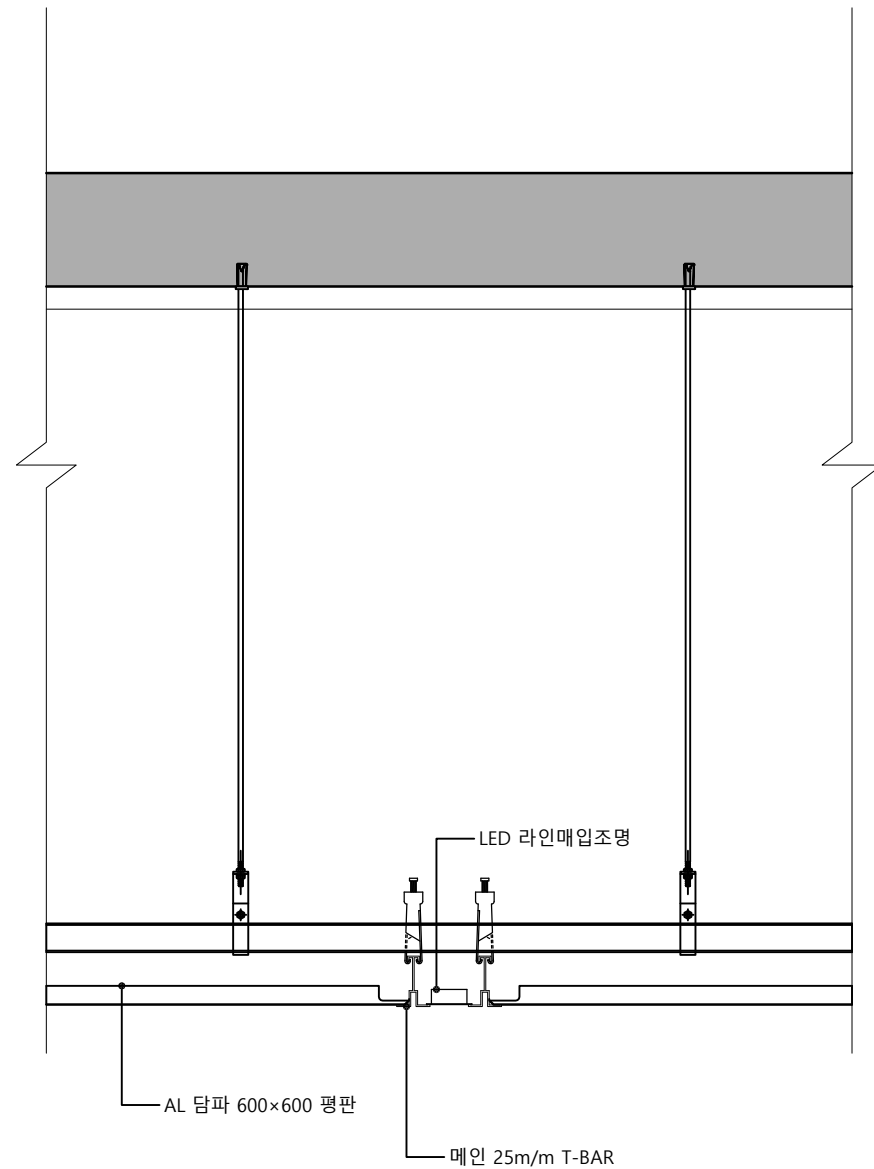

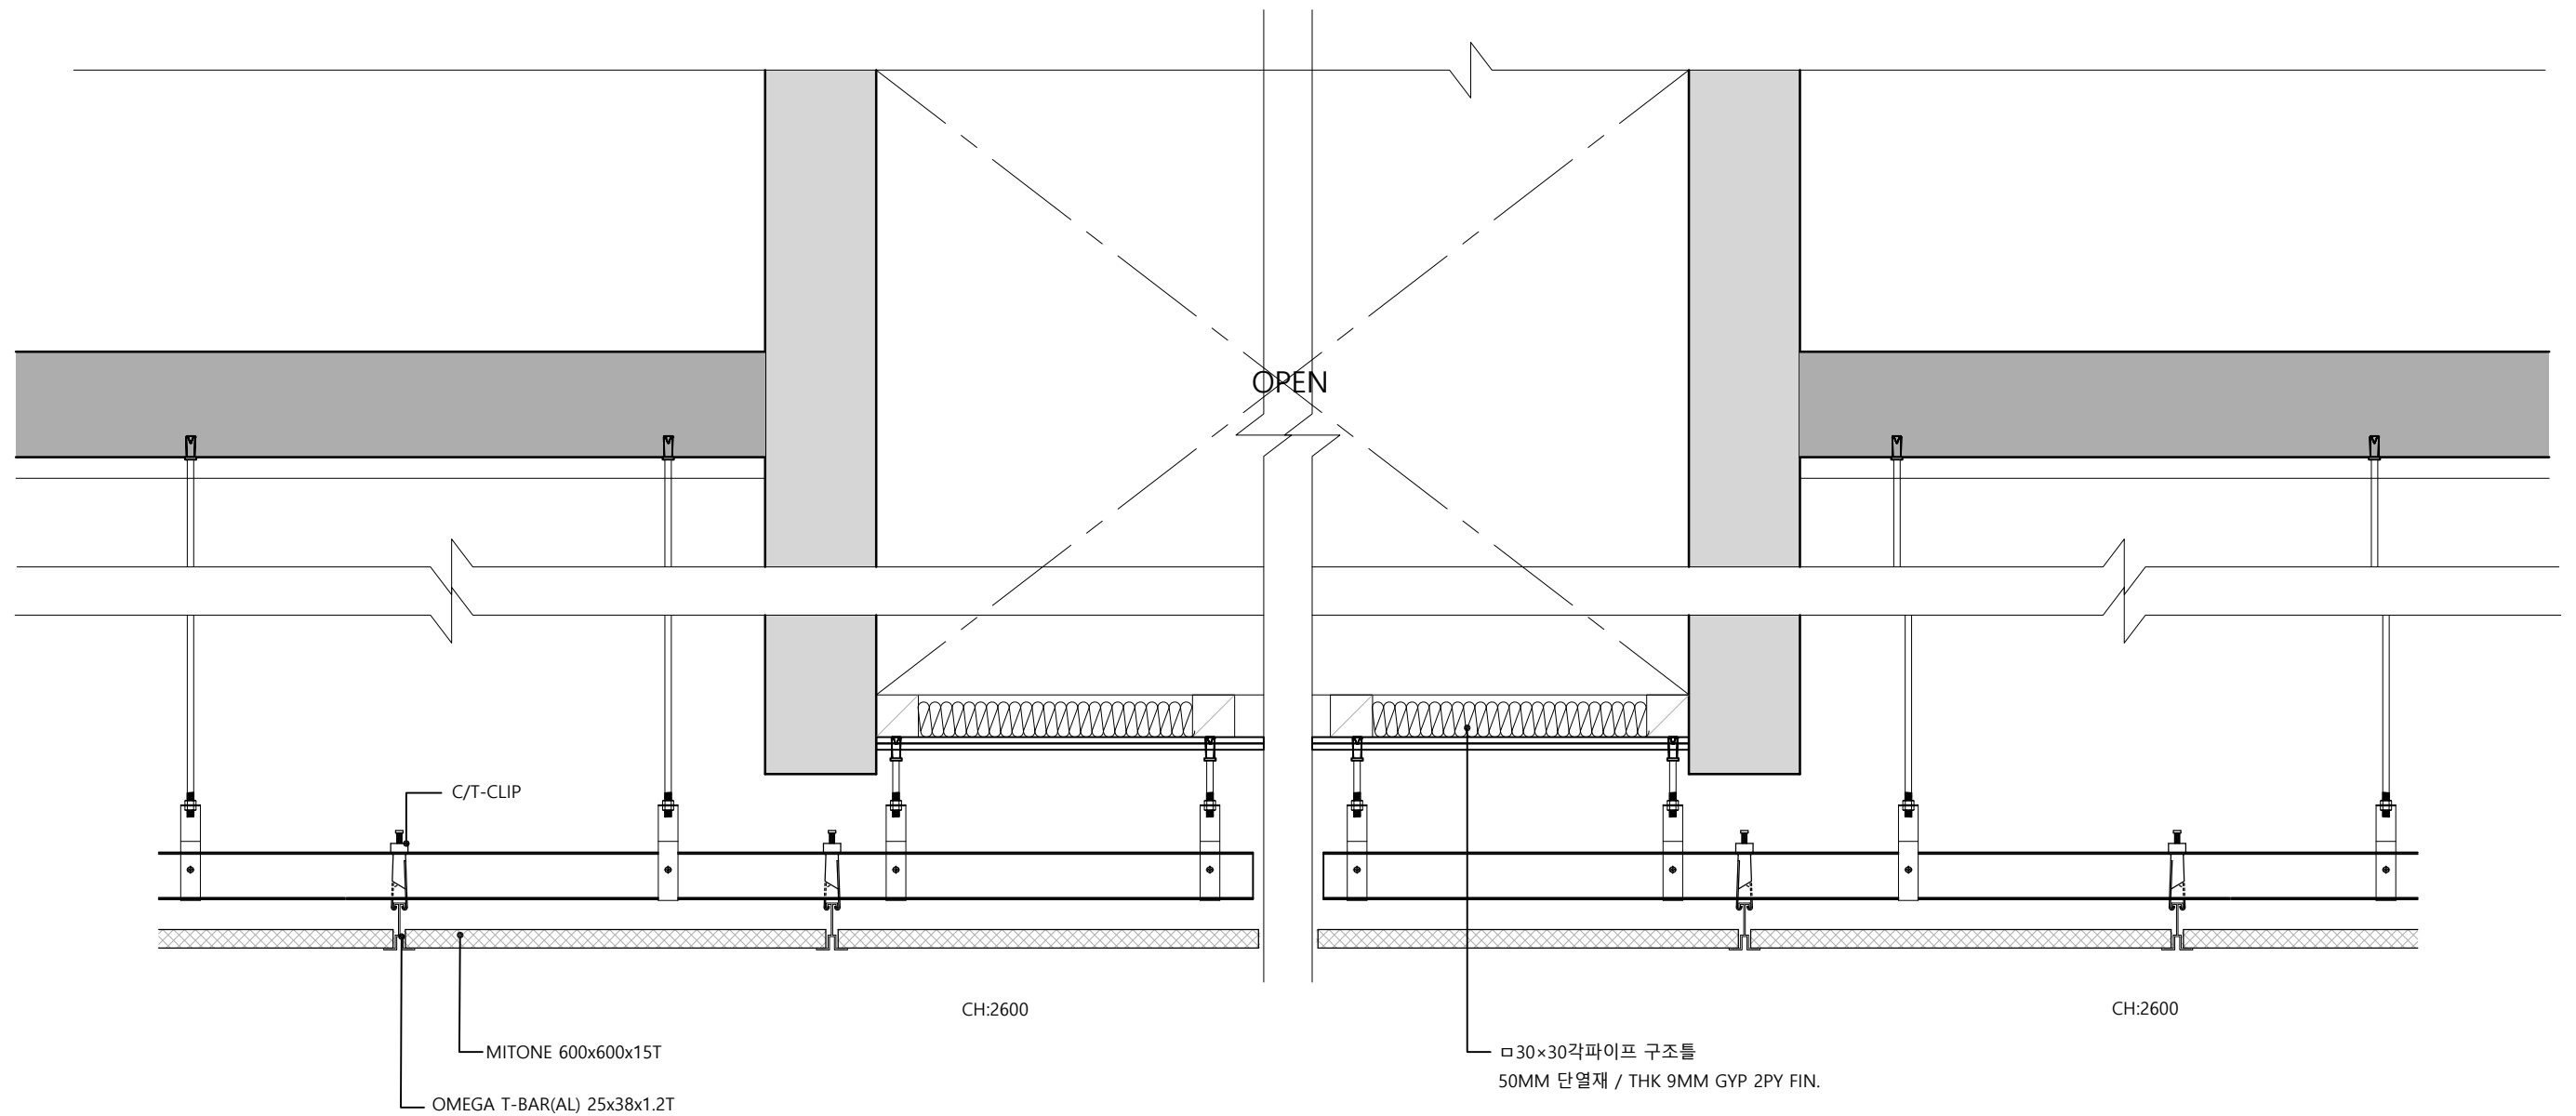


01
WWD

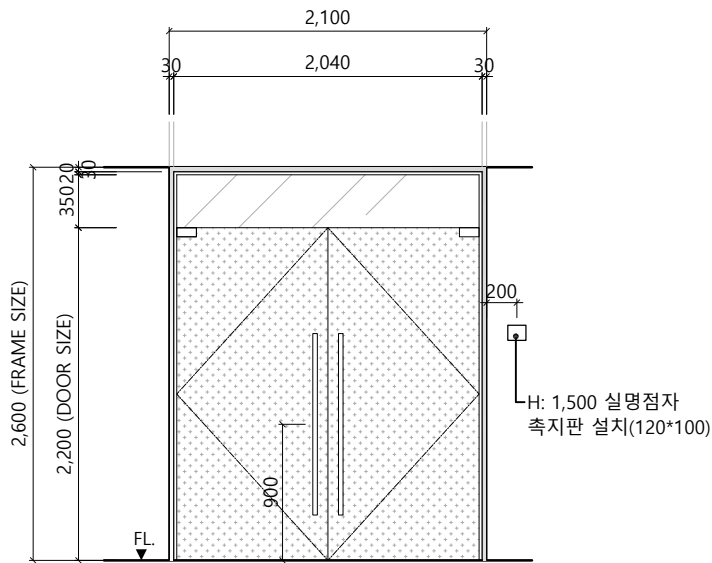


돌출 FRAME (APP.INTERIOR FILM FIN.) FL 02
학생취업처1,일자센터,보건실 5개소-1,860×2,600×210
학생취업처2-1,860×2,600×315

02
WWD

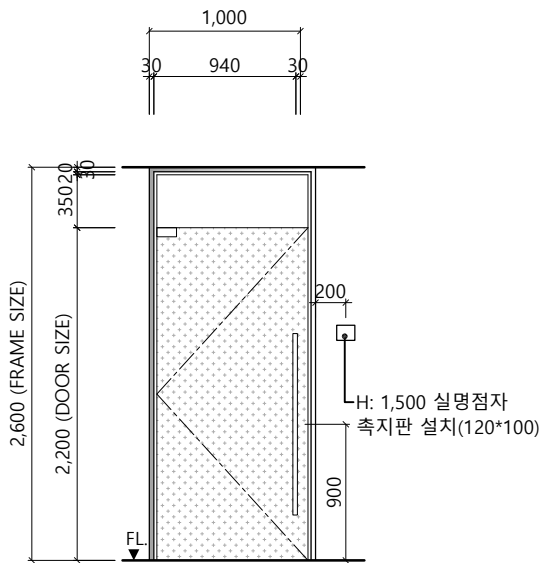


돌출 FRAME (APP.INTERIOR FILM FIN.) -1,000×2600×210 FL 02


03
WWD

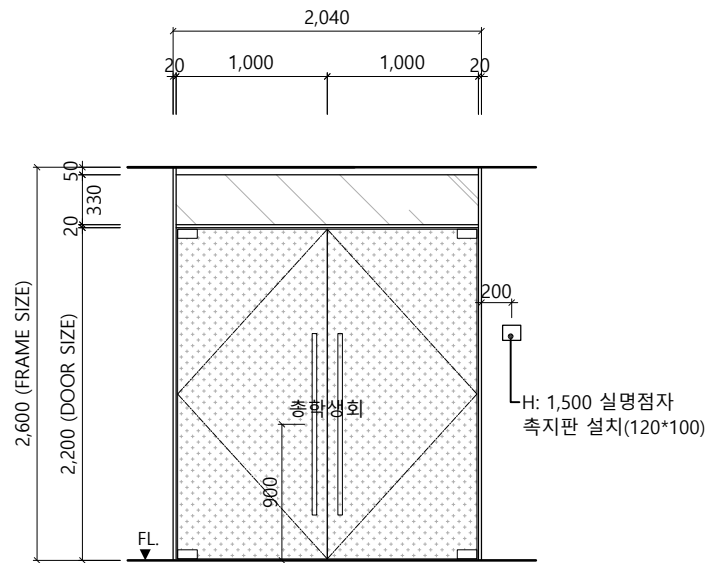


04
WWD

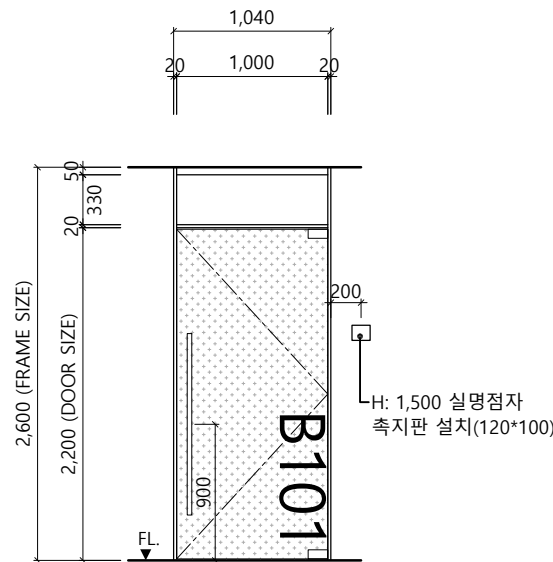

05
WWD

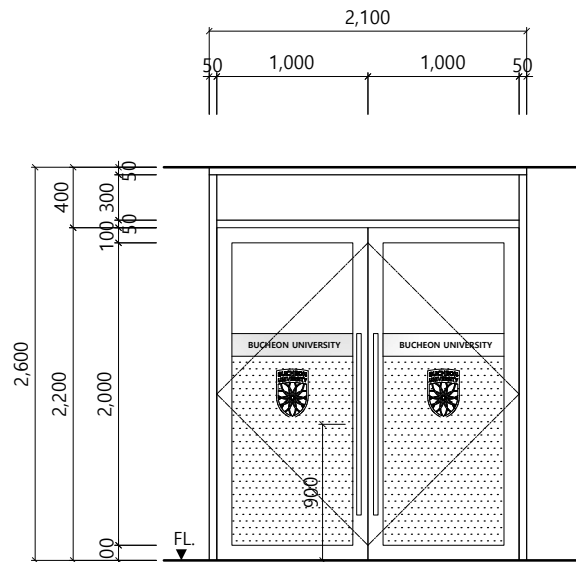

06
WWD

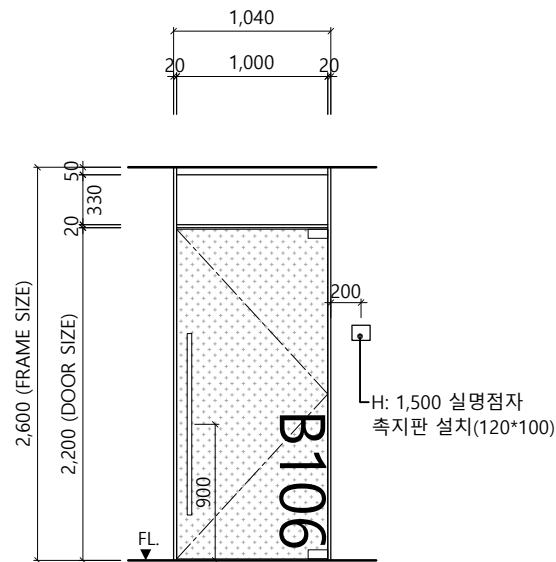


LOCATION	동아리실1~5,8~9,학연회실,사회봉사단,학보사 방송국,취업처2차장실,상담실,학생취업처1 회의실
FRAME	1,040X2,600×100 /S'ST SUS HAIRLINE
DOOR	1,000X2,200(편개도어) THK.10mm CLEAR TEMPERED GLASS + APP.WINDOW FILM FIN.
Q' TY	13개소


LOCATION	주 출입구
FRAME	2,100X2,600×150 /S'ST SUS HAIRLINE
DOOR	1,000X2,200(양개도어) THK.10mm CLEAR TEMPERED GLASS DOOR
Q' TY	2개소

LOCATION	동아리실 6,7
FRAME	1,040X2,600×295 /S'ST SUS HAIRLINE
DOOR	1,000X2,200(편개도어) THK.10mm CLEAR TEMPERED GLASS + APP.WINDOW FILM FIN.
Q' TY	2개소


02
WD

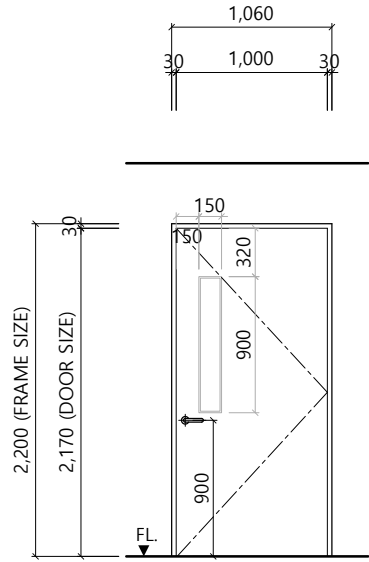

02-1
WD

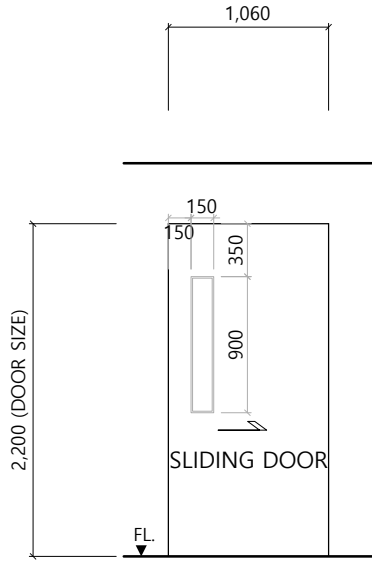

01
AD

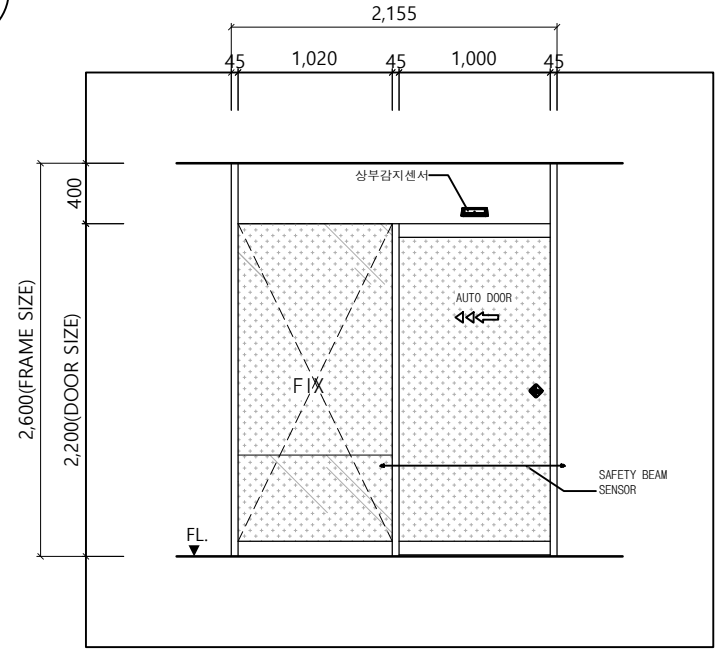


LOCATION	보건실 실내 도어,학생취업처1,2 탕비실,창고
FRAME	1,060X2,200×170 / APP. INTERIOR FILM FIN.
DOOR	1,000X2,180(편개 타공도어) WOOD DOOR /APP. INTERIOR FILM FIN. + THK.5mm CLEAR GLASS
Q' TY	5개소


LOCATION	보건실 회복실 도어
FRAME	1,060X2,200×170 / APP. INTERIOR FILM FIN.
DOOR	1.060X2,200(편개 슬라이딩 타공도어) WOOD DOOR / APP. INTERIOR FILM FIN. + THK.5mm CLEAR GLASS
Q' TY	1개소

LOCATION	학생취업처 1,장애인 화장실 -남 ,여
FRAME	2,155X2,600×150
DOOR	900X2,200(편개 AUTO도어-학생취업처1) 1,000X2,200(편개 AUTO도어-장애인화장실)
Q' TY	3개소


01
SD

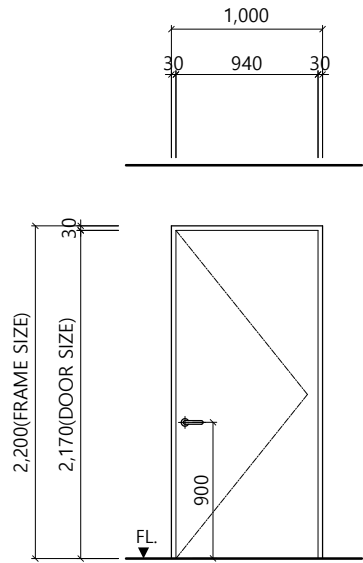

02
SD

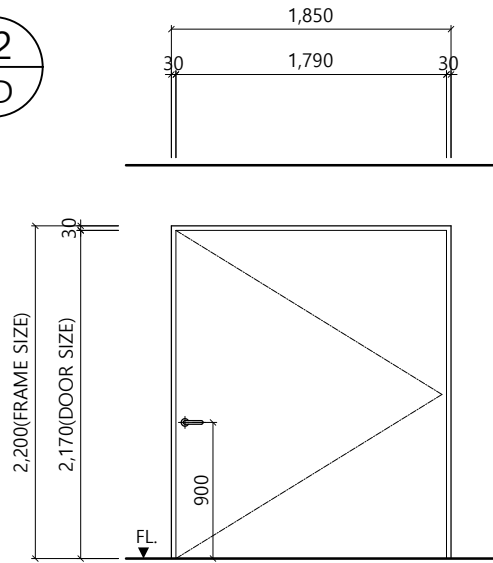

03
SD

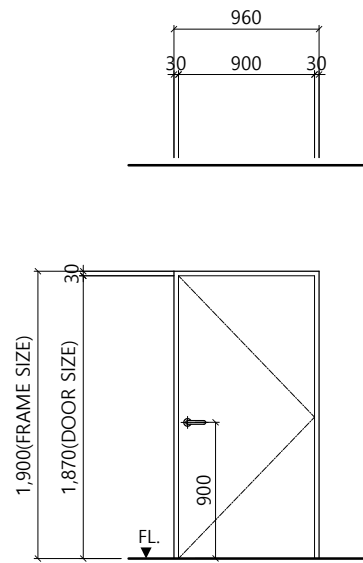

LOCATION	통신실,남.여 화장실, 방재실 (방화도어)
FRAME	1,000X2,200(통신실),1,000×2,200×250(화장실 남,여) / APP. PAINT FIN.
DOOR	940X2,170(편개도어) APP. PAINT FIN.
Q' TY	4개소

LOCATION	계단실 방화도어
FRAME	1,850X2,200×220 / APP. PAINT FIN.
DOOR	1,790X2,170(편개도어) APP. PAINT FIN.
Q' TY	2개소

LOCATION	P/D , EPS 방화도어
FRAME	960X1,900×220 / APP. PAINT FIN.
DOOR	900X1,870(편개도어) APP. PAINT FIN.
Q' TY	3개소

 DAASOLEE ARCHITECTS (주)건축사사무소 다솔	PROJECT TITLE 부천대학교 밀레니엄관 지하1층	DRAWING TITLE DOOR SCHEDULE	REVISIONS	DESIGN	ARCHTECTURAL BY:	DRAWN BY:	SCALE:	DRAWING NO:	SHEET NO: 122
					ELECTRICAL BY:	CHECKED BY:	1/50	D-402	
					MECHANICAL BY:	APPROVED BY:	2026 . 06 . 19		

04 SD		05 SD		06 SD	
LOCATION	계단실 방화도어(양개도어)	LOCATION	알람벨브실	LOCATION	방화셔터 스틸 방화도어
FRAME	1,800X2,200×220 / APP. PAINT FIN.	FRAME	800X2,200×220 APP. PAINT FIN.	FRAME	
DOOR	870X2,170(양개도어) APP. PAINT FIN.	DOOR	740X2,170(편개도어) APP. PAINT FIN.	DOOR	900X2,200(편개도어) S'ST SUS HAIRLINE
Q' TY	2개소	Q' TY	1개소	Q' TY	1개소

05-1 WWD		04-1 WWD		07 SD	
LOCATION	주 출입구-방화유리문	LOCATION	일자리센터 문서고,상담실1~3	LOCATION	학생취업처,일자리센터 복도 상시개방형 매립 90도 방화문
FRAME	2,100X2,600×150 /S'ST SUS HAIRLINE	FRAME	940X2,600×100 /S'ST SUS HAIRLINE	FRAME	2,655X2,200×100 /APP.PAINT FIN.
DOOR	1,000X2,200(양개도어) THK.10mm 방화유리 ,H:1,500 비산방지 투명필름	DOOR	1,000X2,200(편개도어) THK.10mm CLEAR TEMPERED GLASS + APP.WINDOW FILM FIN.	DOOR	1,303X2,175(양개도어) APP. PAINT FIN.
Q' TY	5개소	Q' TY	4개소	Q' TY	1개소

DAASOLEE ARCHITECTS

(주)건축사사무소 다솔

PROJECT TITLE

부천대학교
밀레니엄관 지하1층

DRAWING TITLE

DOOR SCHEDULE

REVISIONS

DESIGN

ARCHTECTURAL BY:

ELECTRICAL BY:

MECHANICAL BY:

DRAWN BY:

CHECKED BY:

APPROVED BY:

SCALE:

1/50


2026 . 06 . 19

DRAWING NO:

D-403

SHEET NO:

123

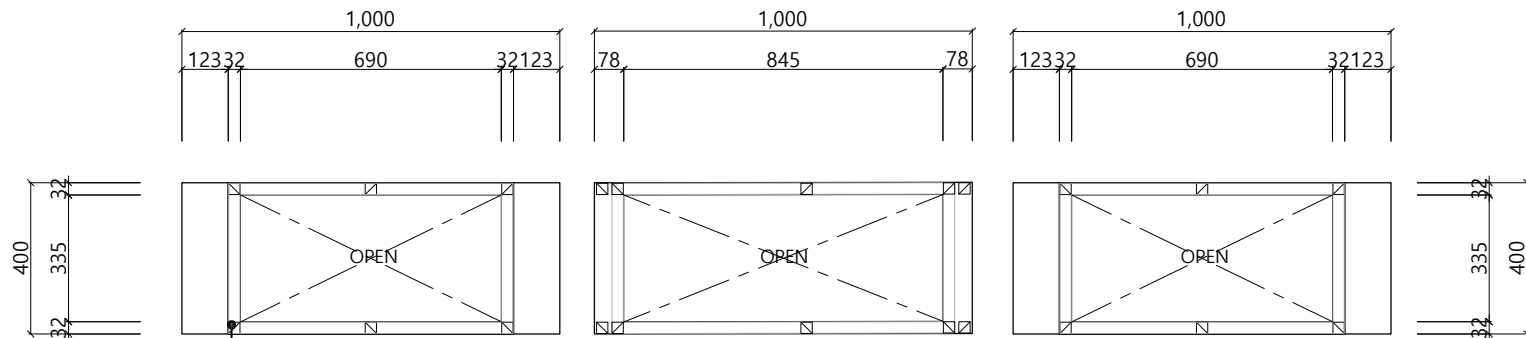

□ 30x30 각파이프 구조틀 /1.2T 갈바 절곡 제작
/APP.INTERIOR FILM FIN.


FL 04

좌,우 치수 동일 /2개 1SET

중앙 / 1개

01 TOP VIEW

SCALE
A3: 1/20

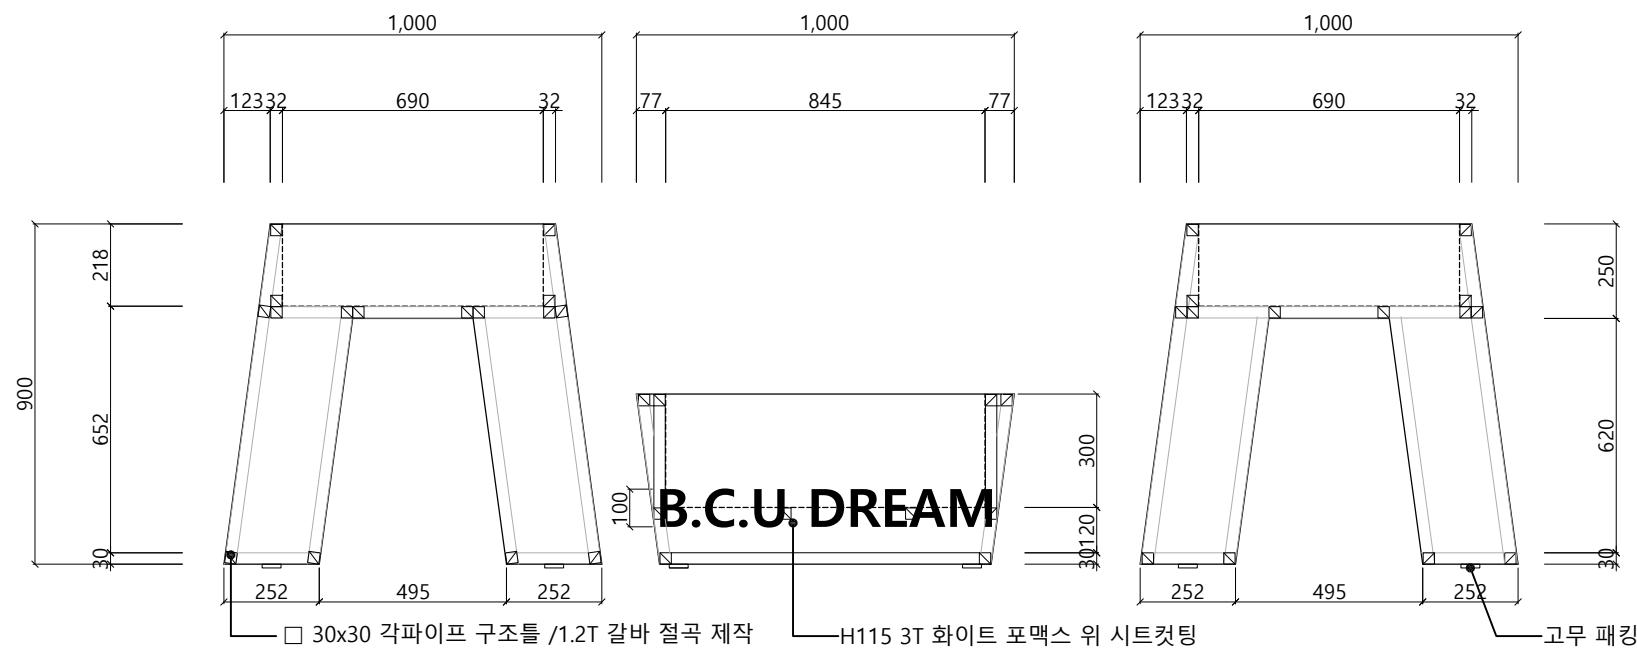

□ 30x30 각파이프 구조틀 /1.2T 갈바 절곡 제작
/APP.INTERIOR FILM FIN.

FL 04

H115 3T 화이트 포맥스 위 시트커팅

고무 패킹


02 FRONT VIEW

SCALE
A3: 1/20

03 3D IMAGE

SCALE
A3:



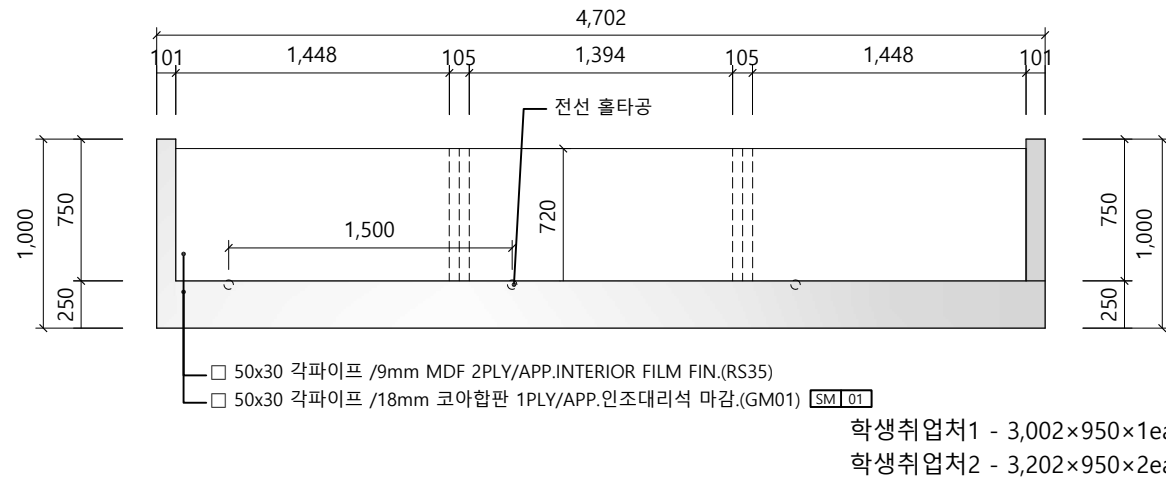


01

TOP VIEW

SCALE

A3: 1/40

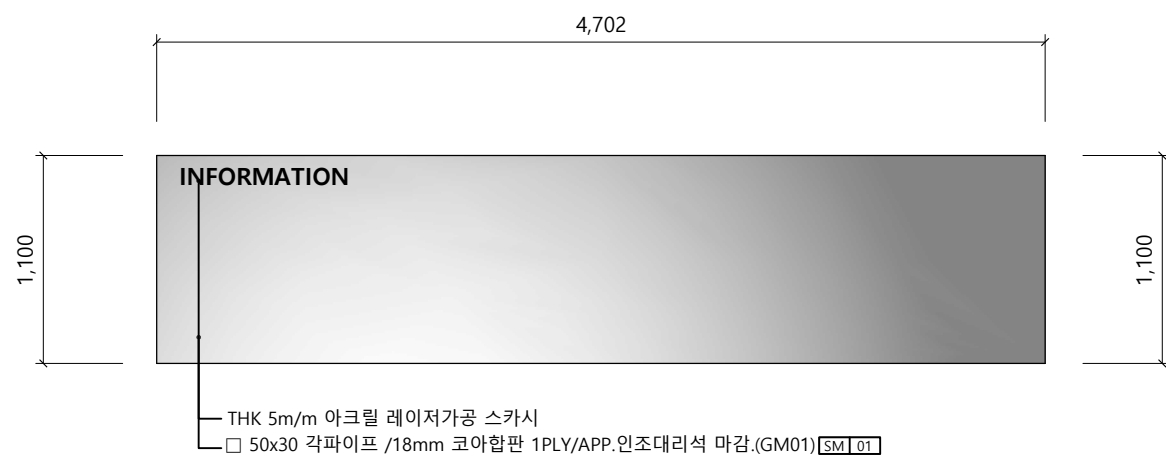


02

FRONT VIEW

SCALE

A3: 1/40

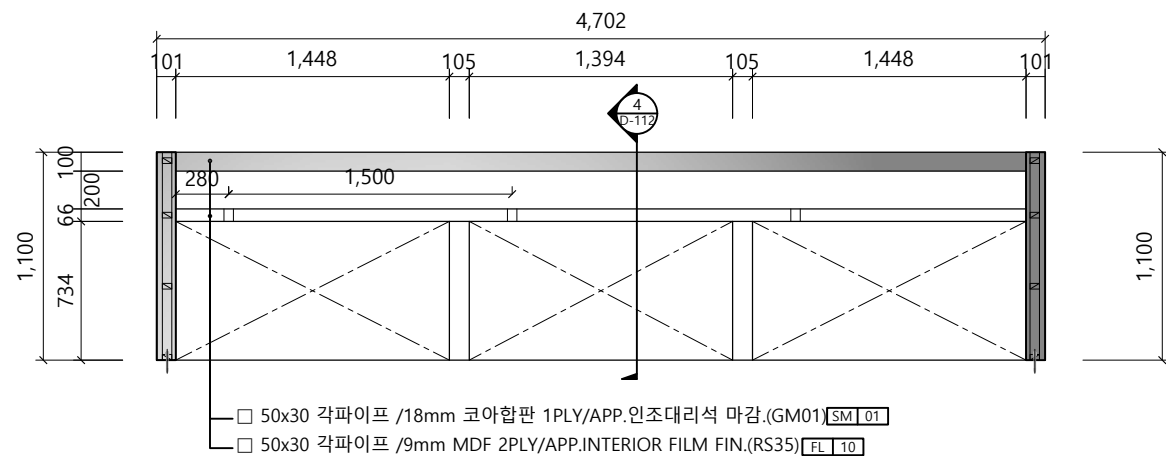

03

BACK VIEW

SCALE

A3: 1/40


05

IMAGE



SCALE

A3: 1/40

THK 5m/m 아크릴 레이저가공 스퀘시
APP.인조대리석 마감.(GM01)

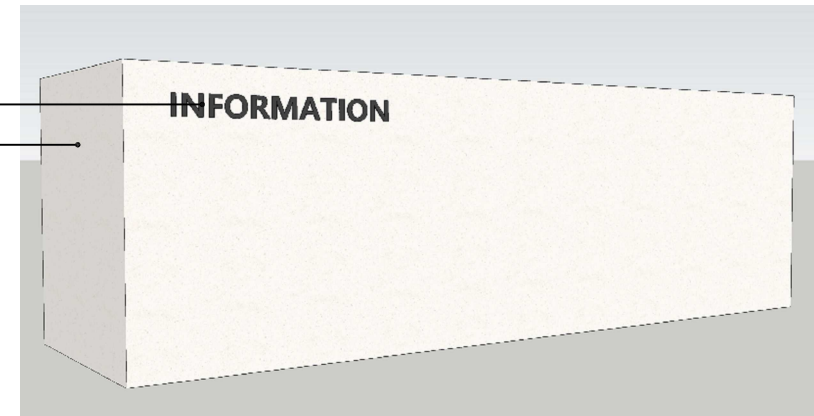

APP.인조대리석 마감.(GM01)
APP.INTERIOR FILM FIN.(RS35)

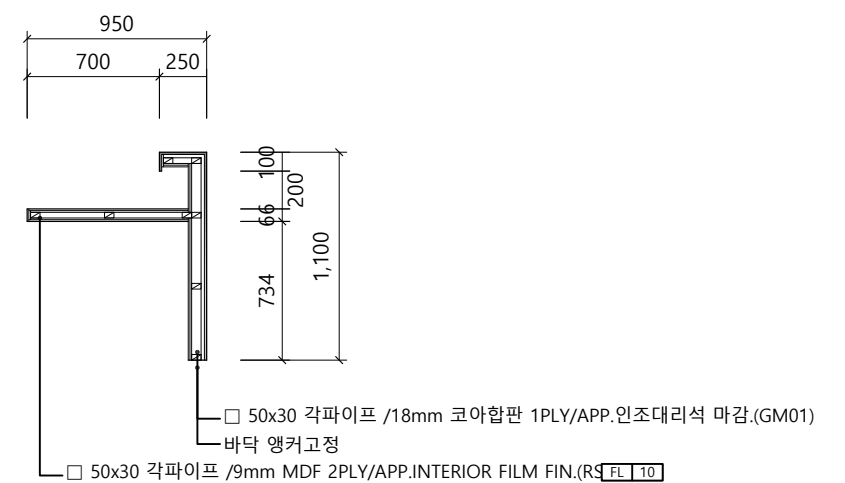
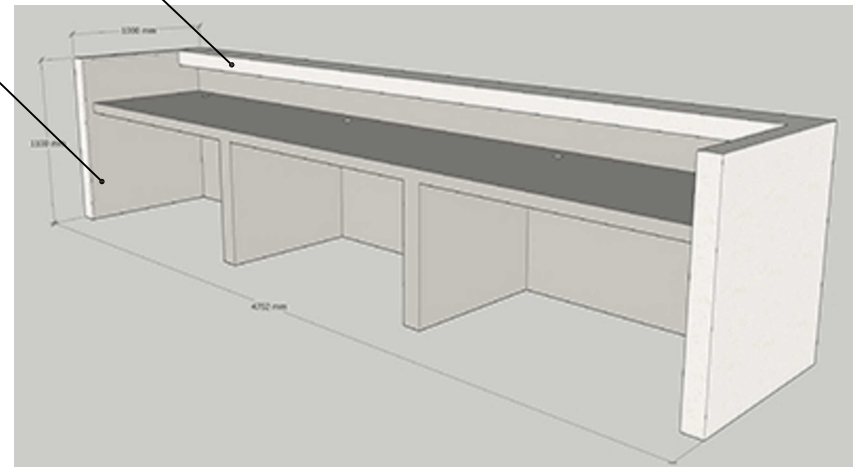


04

SIDE VIEW

SCALE


A3: 1/40

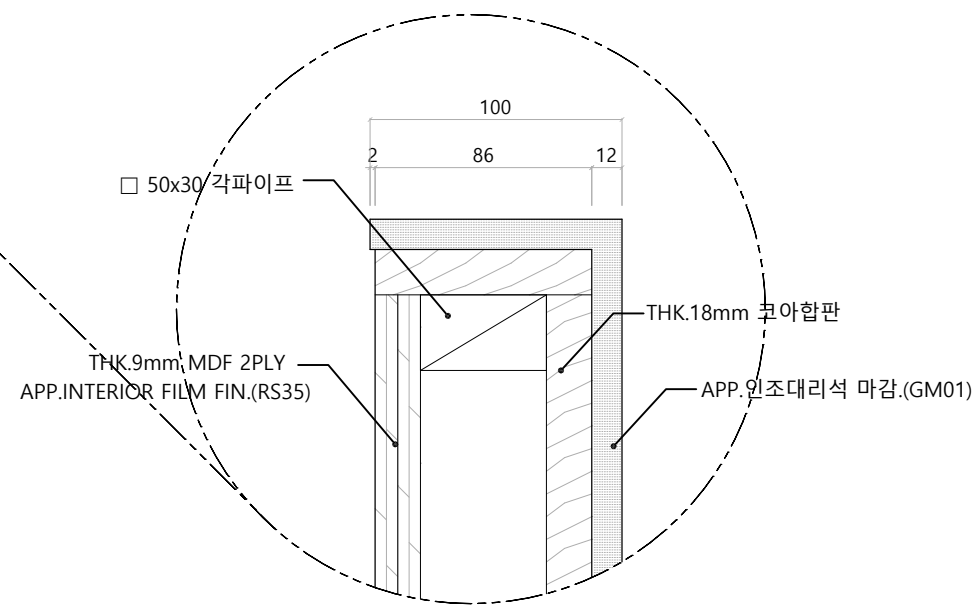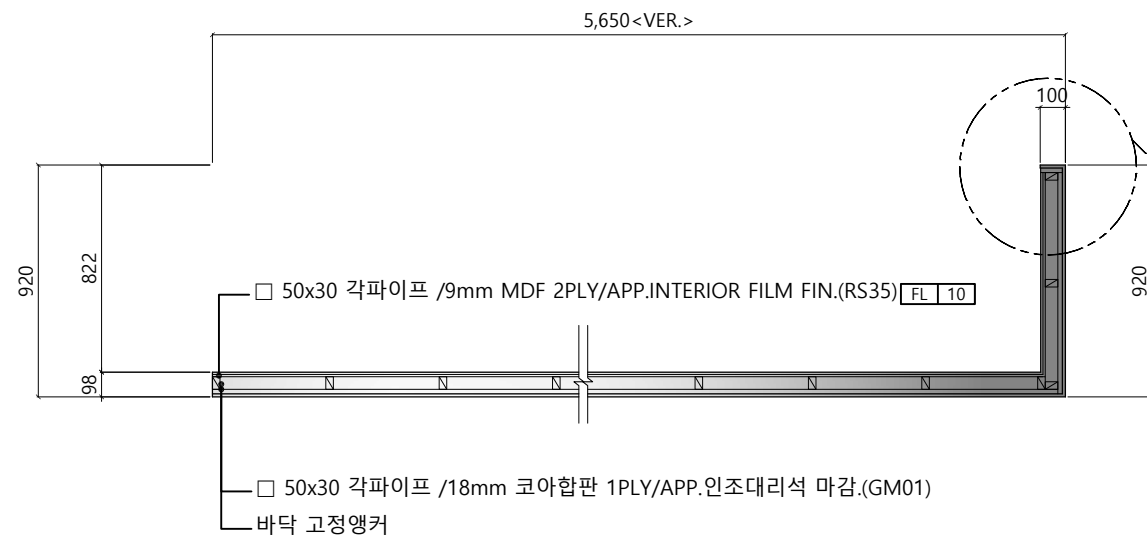

01	TOP VIEW
----	----------

SCALE


A3: 1/30

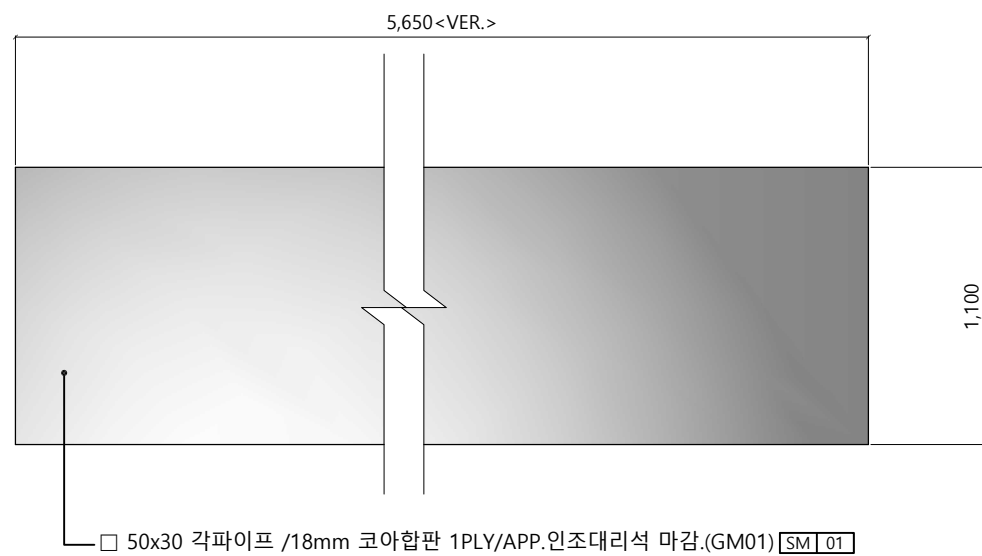

02	FRONT VIEW
----	------------

SCALE


A3: 1/30

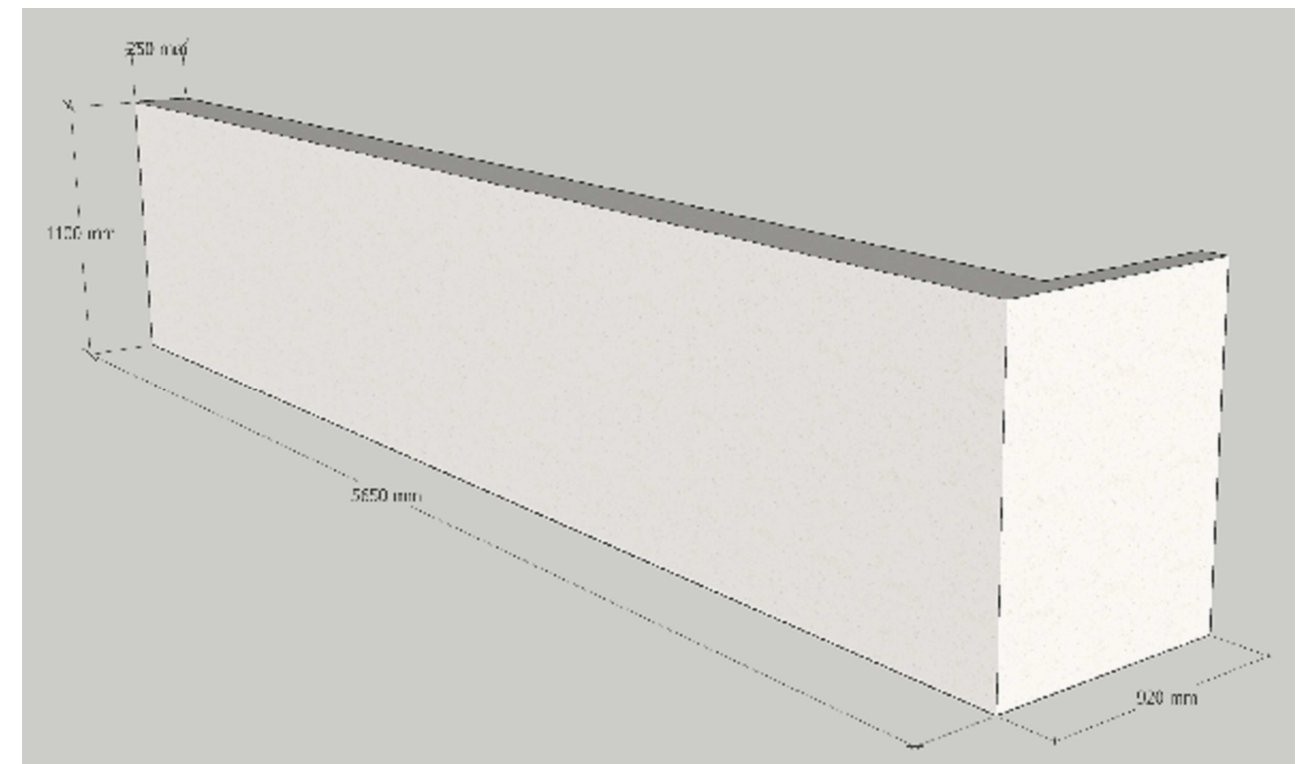

* 기존책상 과 파티션 사이즈 확인후 제작


03	IMAGE
----	-------

SCALE

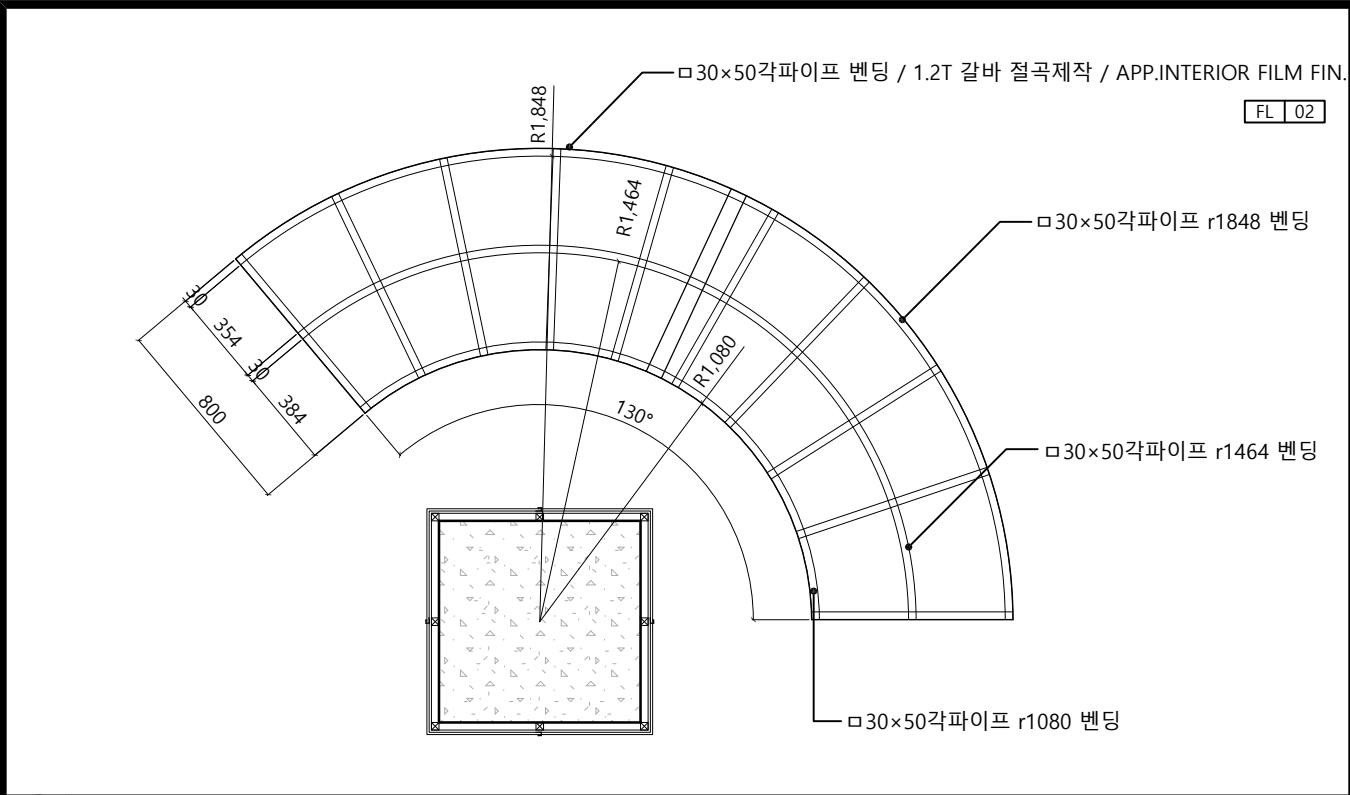


01 TABLE - TOP VIEW

SCALE
A3: 1/30

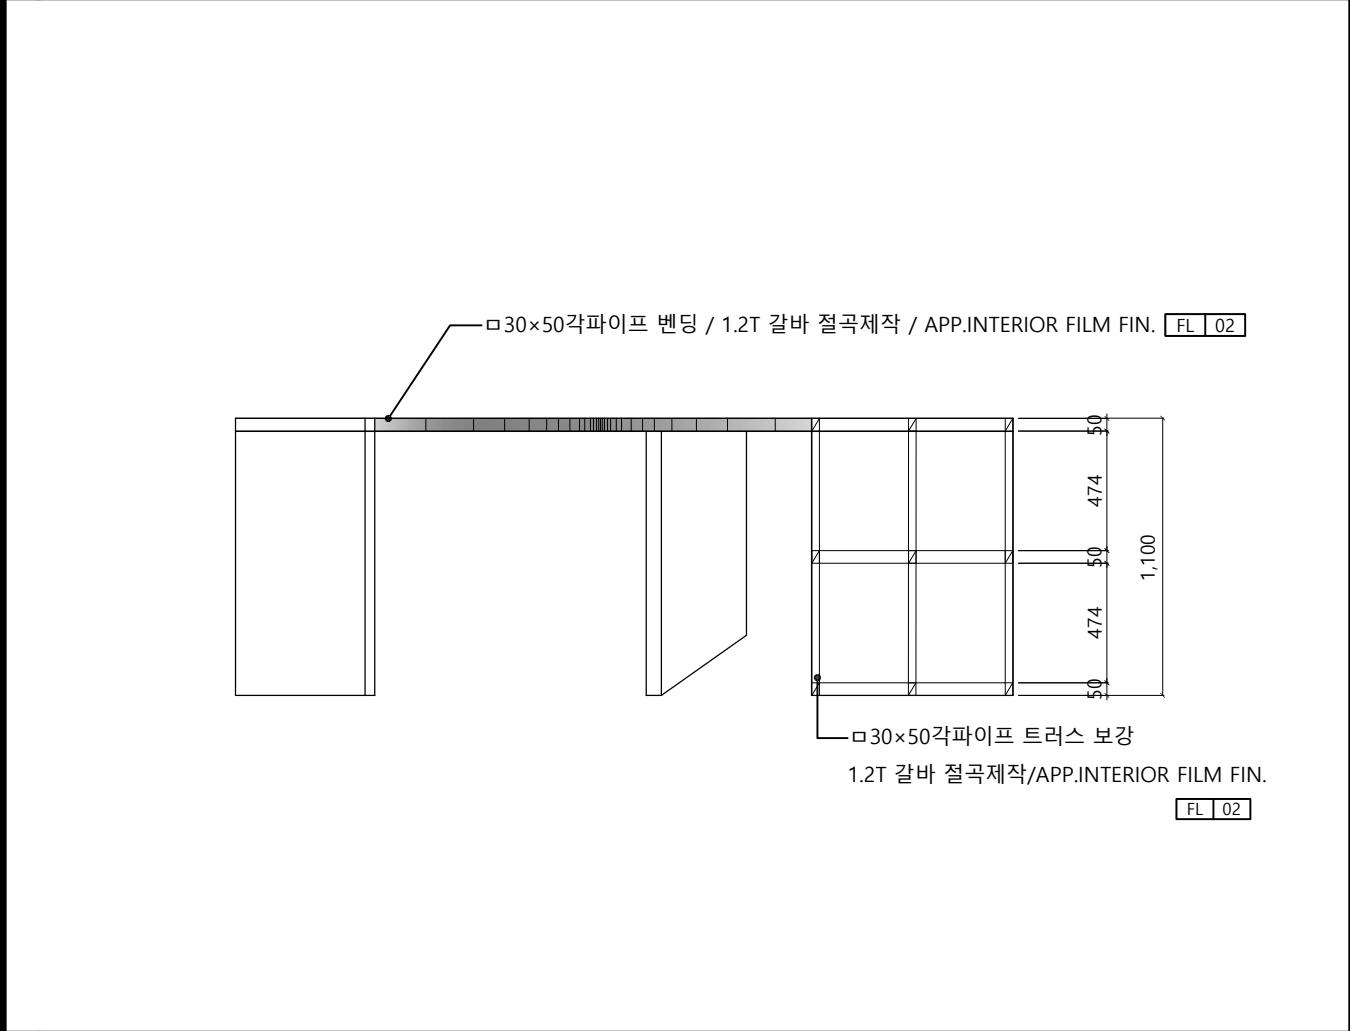



02 TABLE - FRONT VIEW

SCALE
A3: 1/30

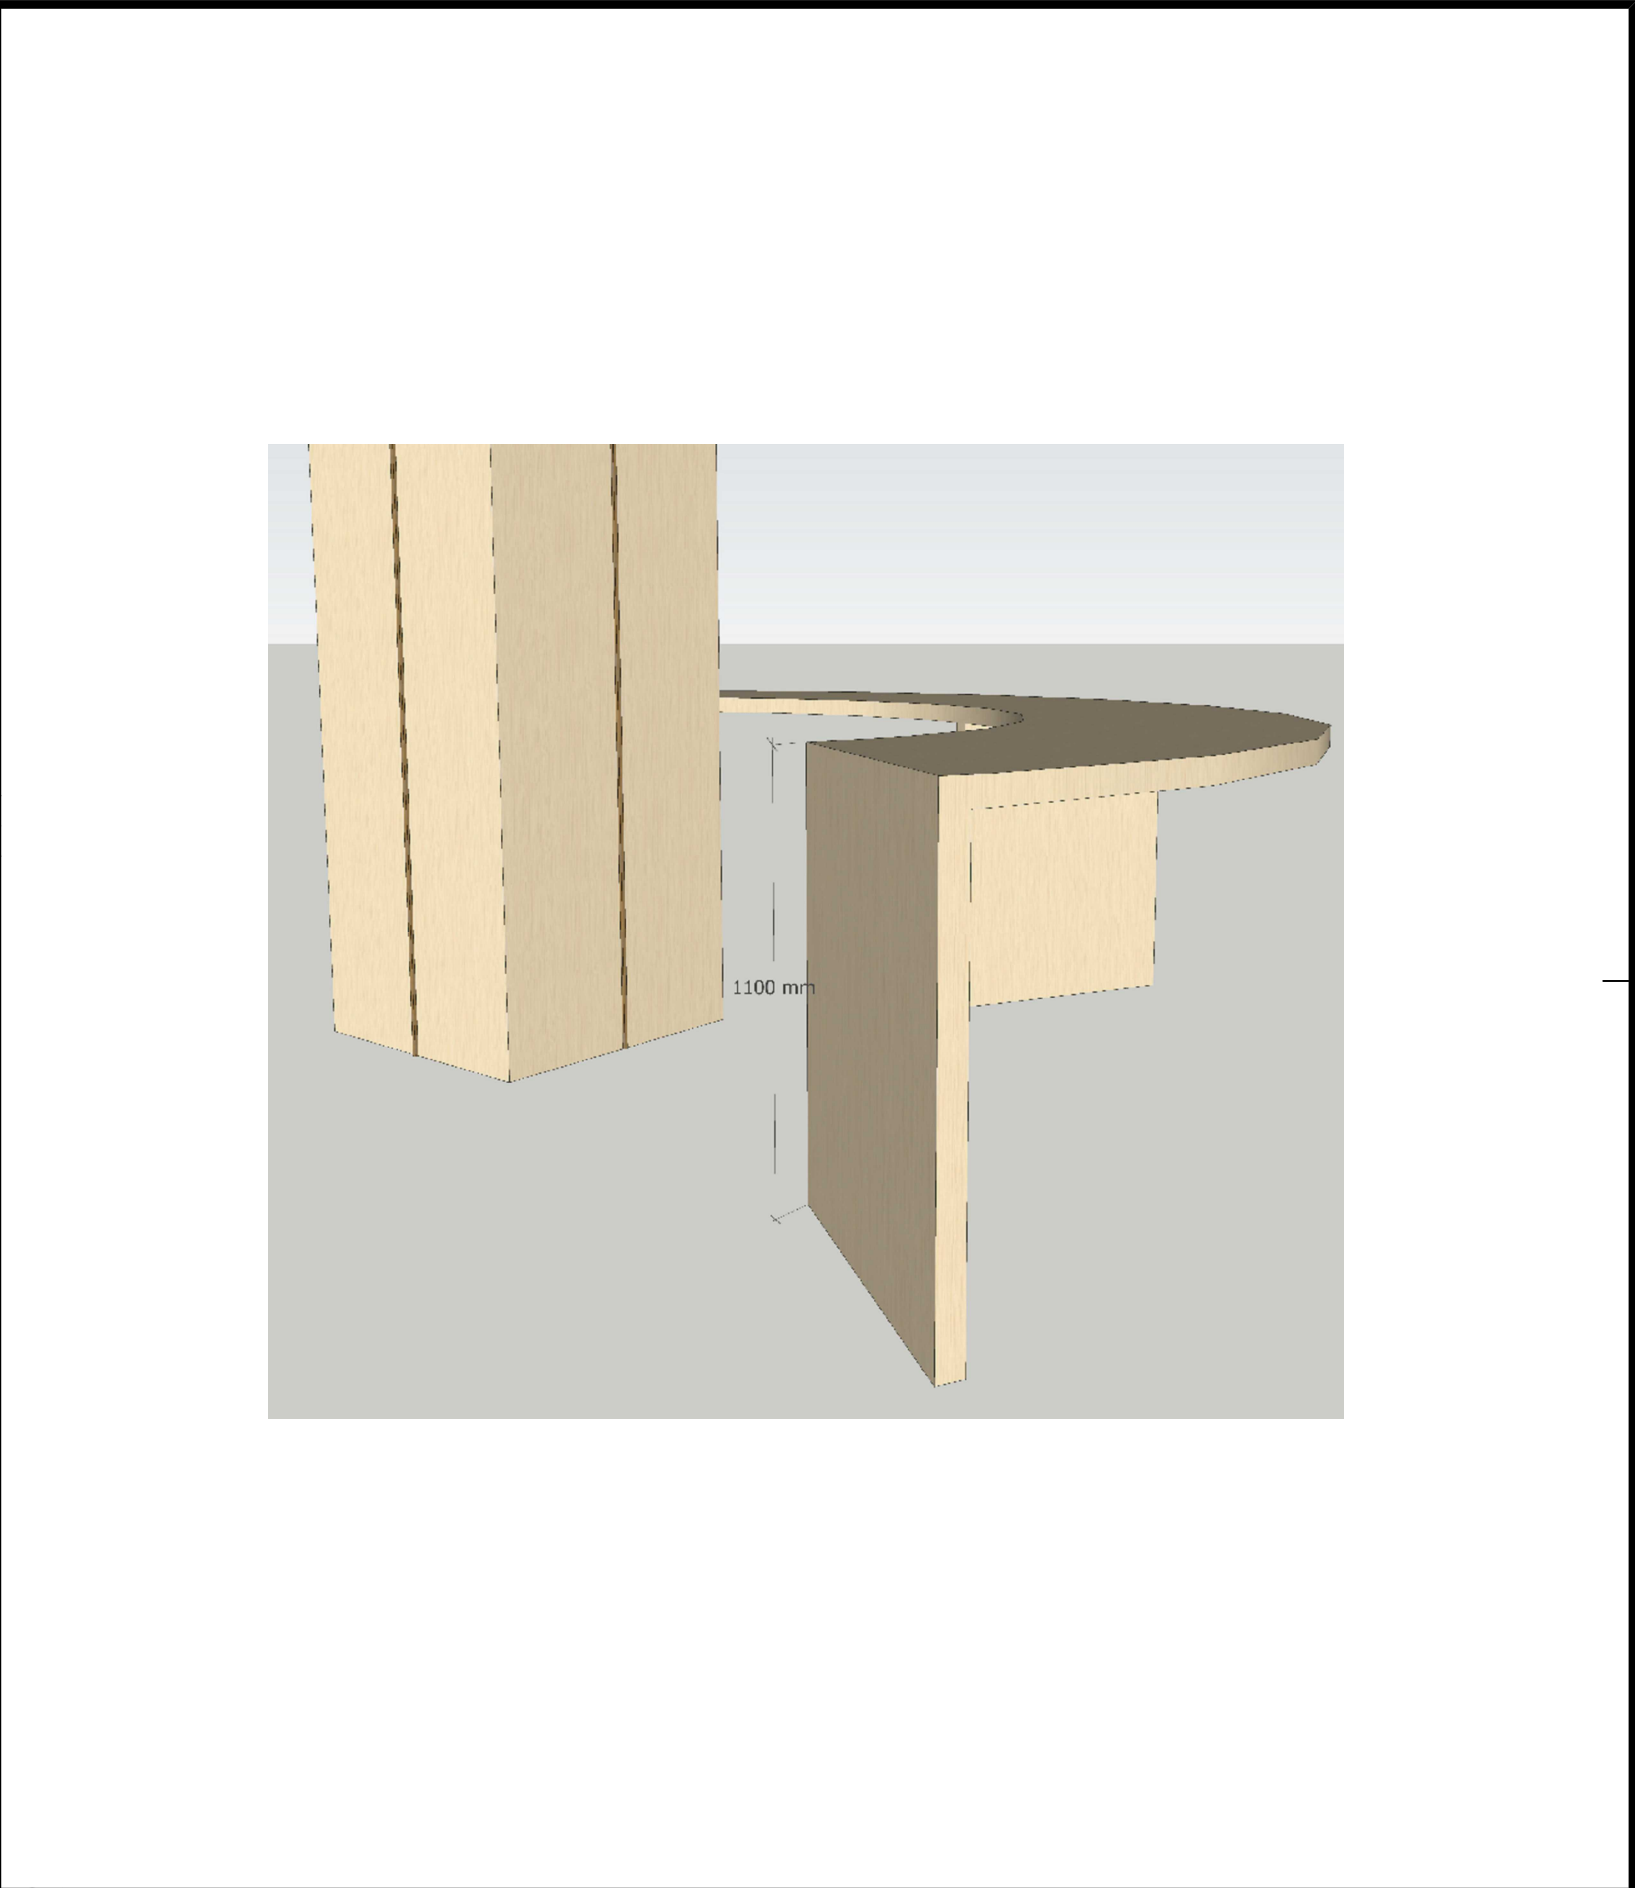

03 IMAGE

SCALE
A3: NONSCALE

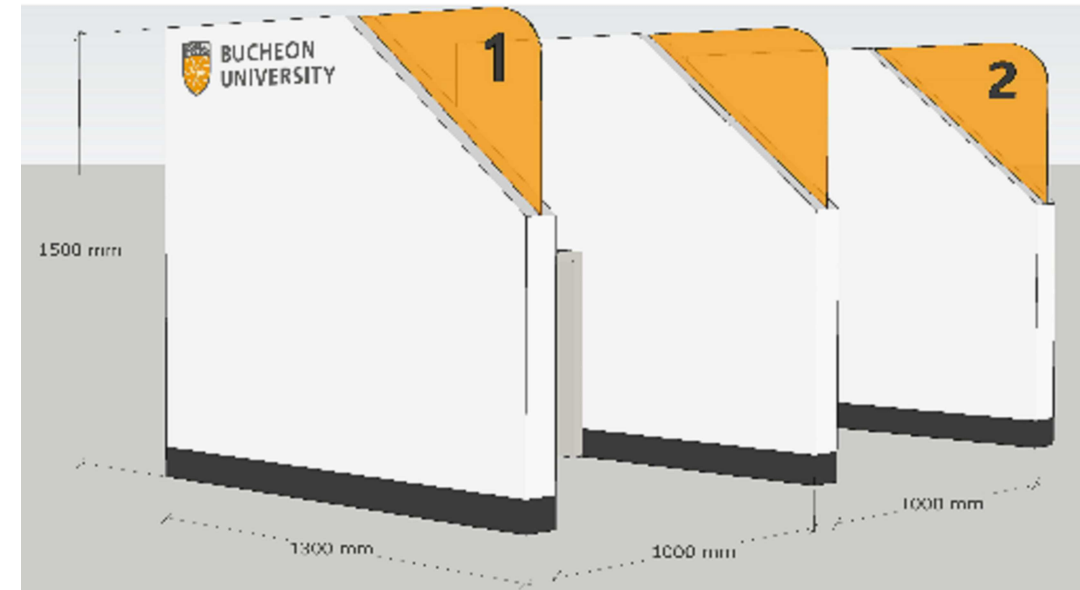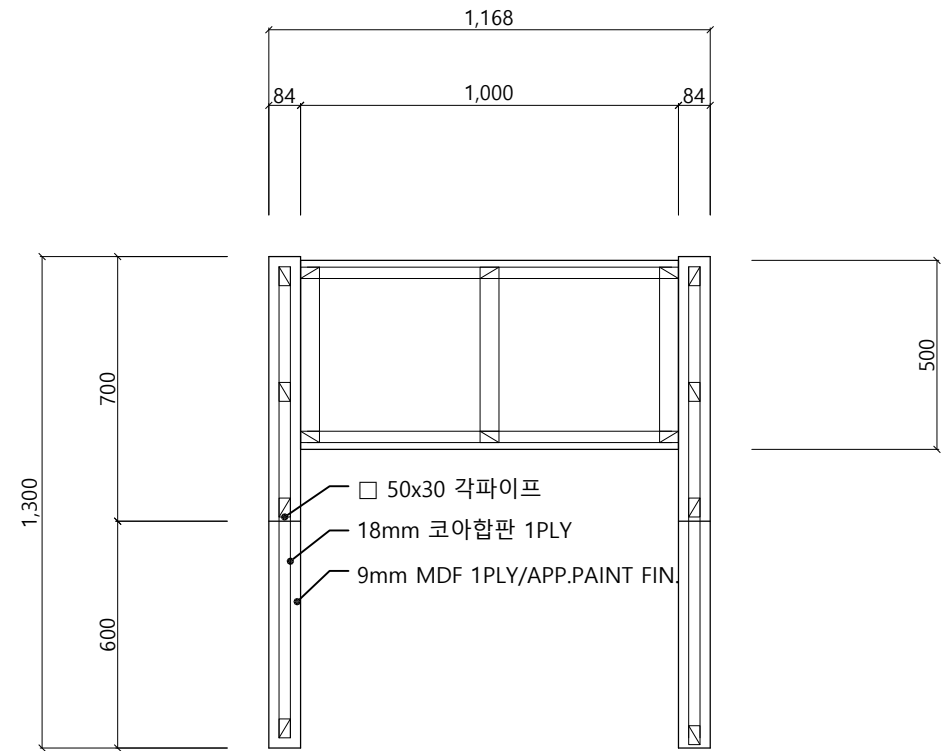

01



TOP VIEW

SCALE
A3: 1/20

02

IMAGE

SCALE
A3:

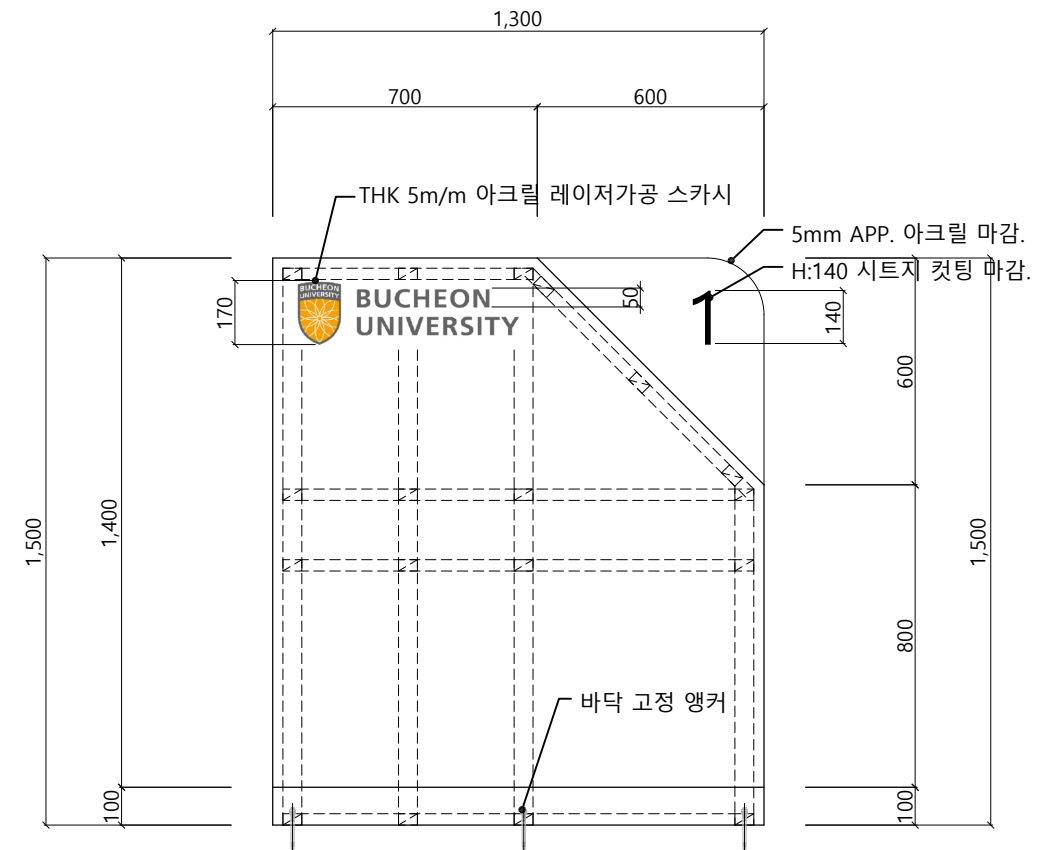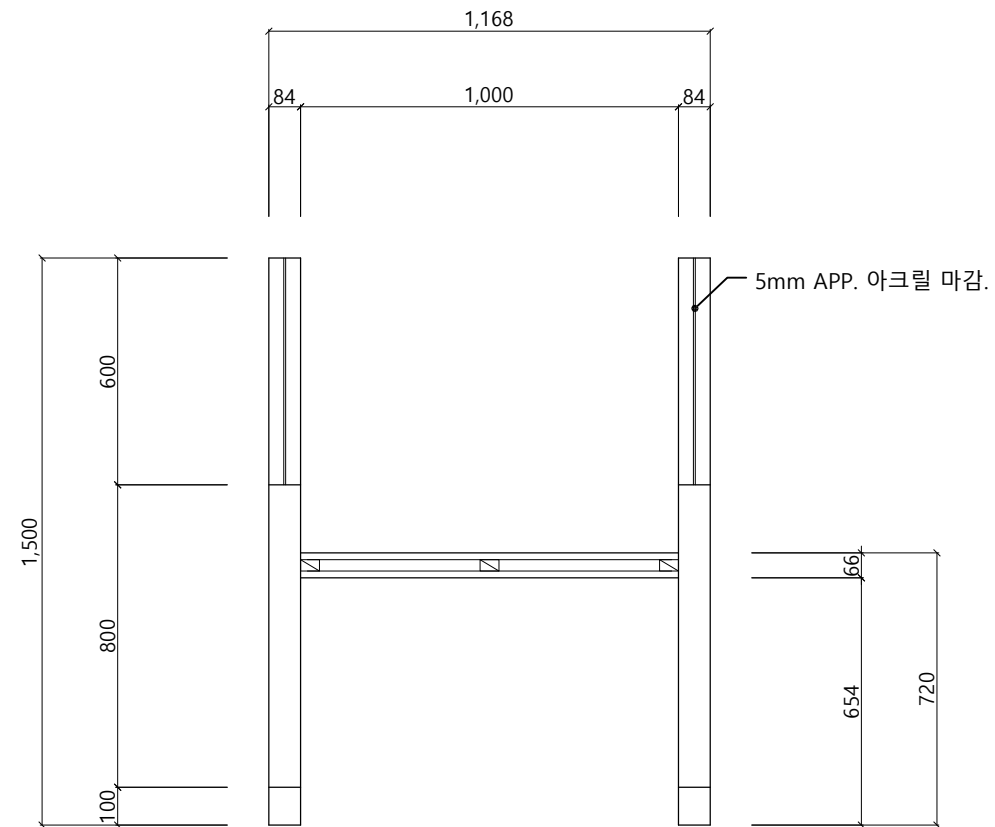

03


FRONT VIEW

SCALE
A3: 1/20

04

SIDE VIEW


SCALE
A3: 1/20

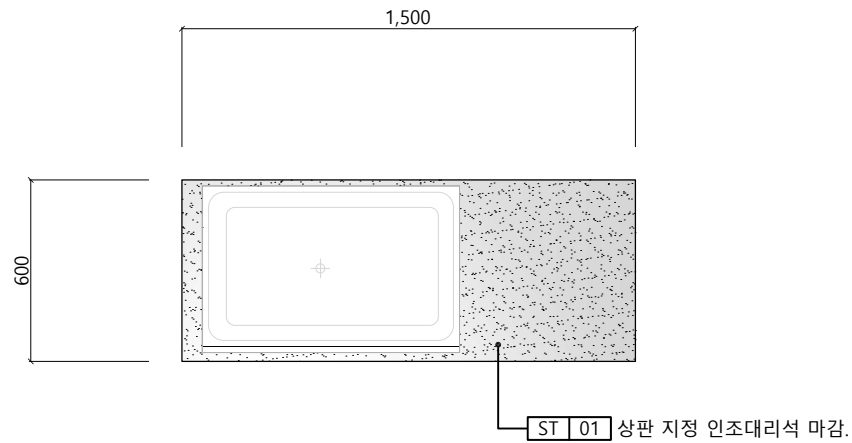

01

TOP VIEW

SCALE
A3: 1/25

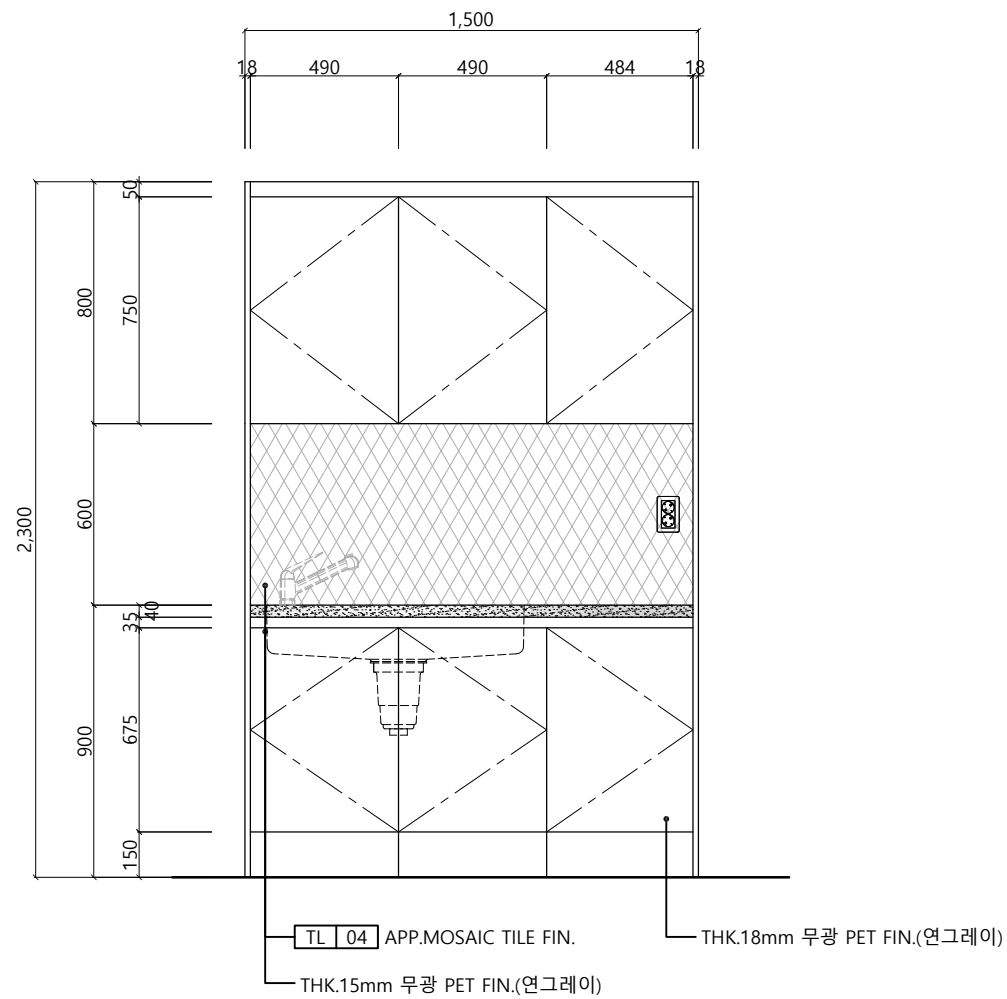

02


FRONT VIEW


SCALE
A3: 1/25

03

SIDE VIEW


SCALE
A3: 1/25

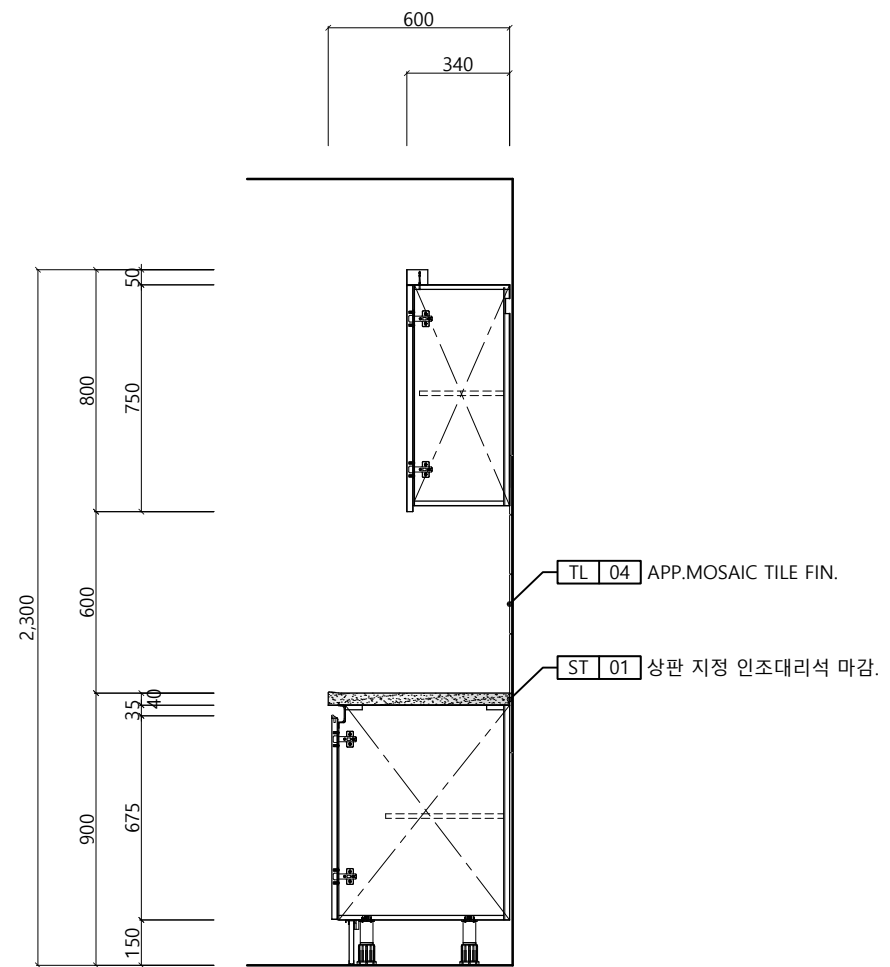

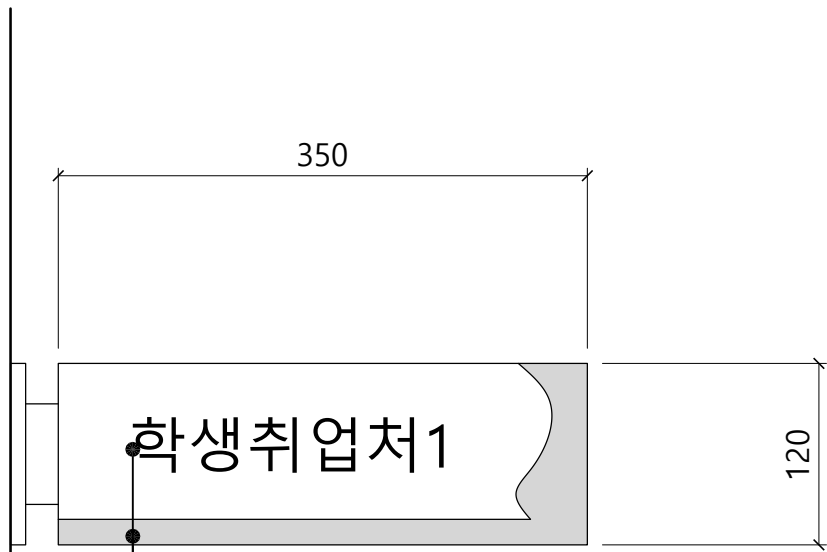

H: 35m/m 시트컷팅
5T 아크릴 가공





* 돌출형 - 34개 제작

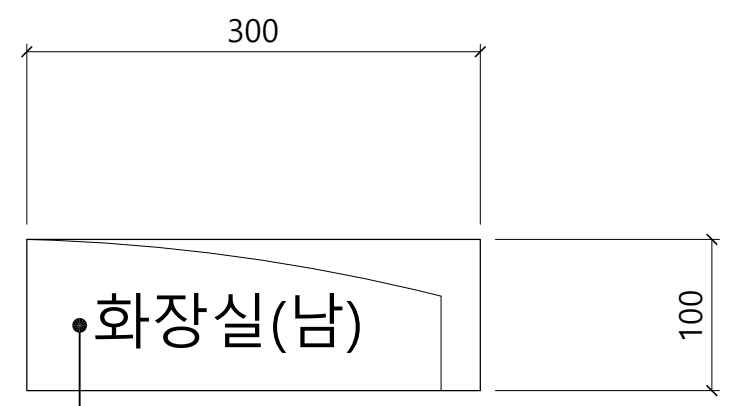

포맥스(5mm) 실사 부착형

* 부착형 - 9개 제작



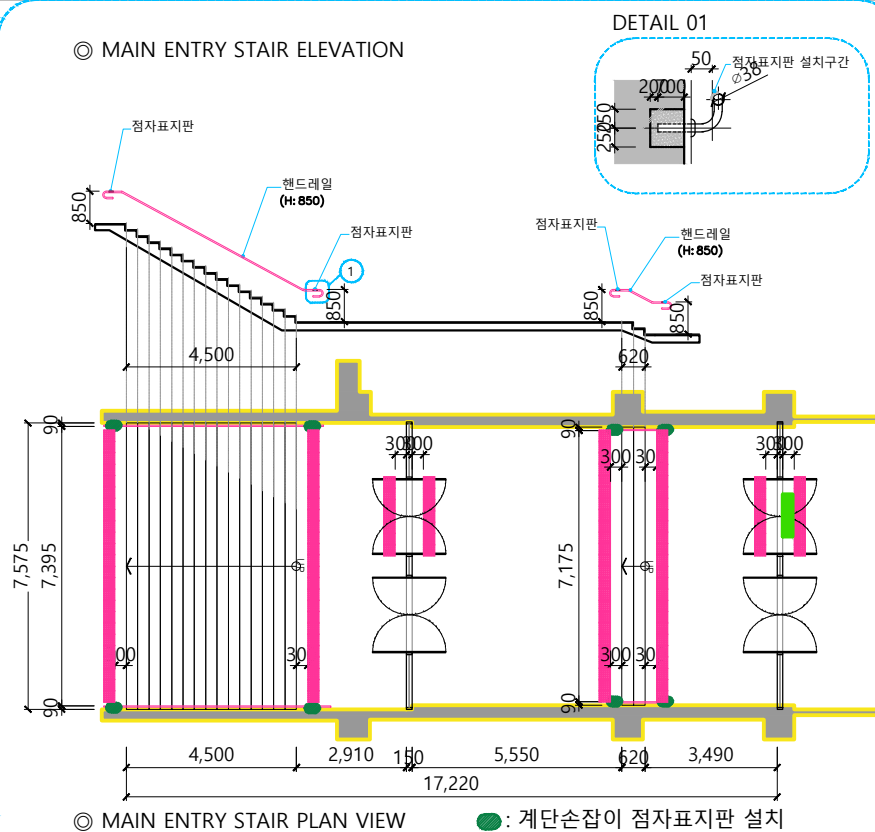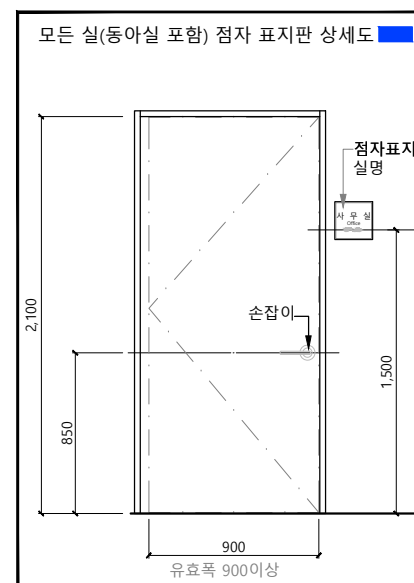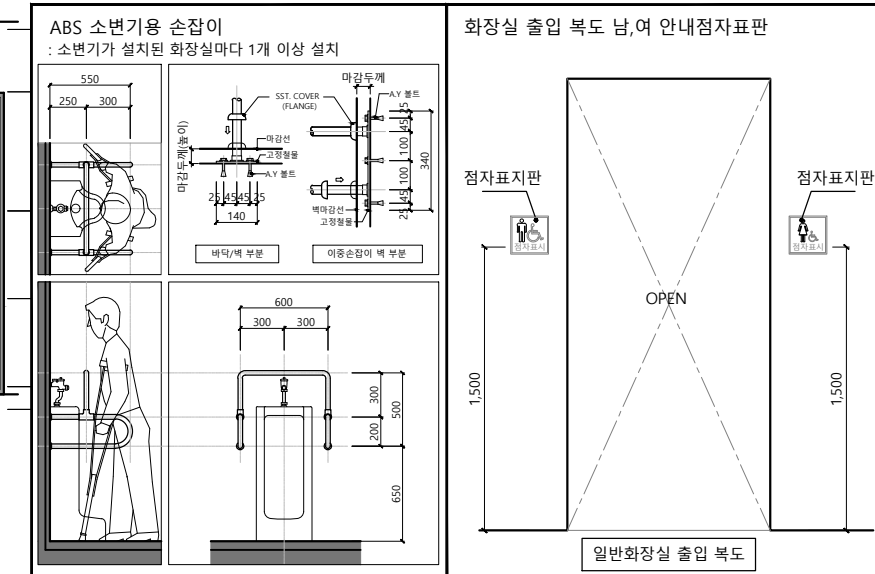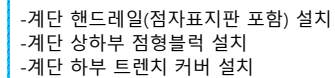

※ 현장 실측 확인 必 ※

6		
7		
8		
9		
2		
1		

DRAWN BY _____

CHECKED BY _____

APPROVED BY _____


 (주)건축사사무소 다솔

DRAWING NAME

부천대학교
밀레니엄관지하1층
장애인편의시설

SCALE 1/400

DATE 2026/07/15

PROJECT NO.

DRAWING NO. BF-101

SHEET NO. 131

밀레니엄관 지하 1층

점형블록

- 1) 시각장애인의 보행편의를 위하여 점자블록은 경고음침형블록 사용
 - 2) 점자블록의 크기는 0.30미터x0.30미터인 것을 표준으로,
높이는 바닥재의 높이와 동일하게 하여 한다.
 - 3) 정형블록은 블록당 36개의 돌출점을 가진 것을 표준으로 한다.
 - 4) 정형블록 돌출점의 높이는 0.6±0.1센티미터로 하여 한다.
 - 5) 점자블록의 색상은 원칙적으로 흰색으로 사용하고,
바닥재의 색상과 유사하여 구별이 어려운 경우 다른 색상을
8) 실내에 설치하는 점자블록의 경우 햇빛이나 조명 등에
때, 비 등에 미끄러지기 쉬운 재질을 사용하지 않는다. 한다.
- * 월계 점자블록을 많이 반사되고 디자인을 활용하여 야마루 사에서 사용을

범례	■ 화장실의 출입구(문)옆 벽면 1.5미터 높이에는 남자용과 여자용을 구별할 수 있는 점자 표지판을 부착하여야한다.	
구분	내 용	비 고
	점형블록	보행접근로, 출입구 등 해당 시설 입구에 설치
	남/여 구분 안내 점자표지 	보행접근로, 출입구 등 해당 시설 입구에 설치 바닥면 기준 H1,500MM 설치
	음성 유도 설치기 	옥내 지상 출입구, 직통계단실, 안전구획 출입구 바닥면 기준 H1,500MM 이상