



* Area (M2) : 4138.227
 * Area (Py) : 1251.814

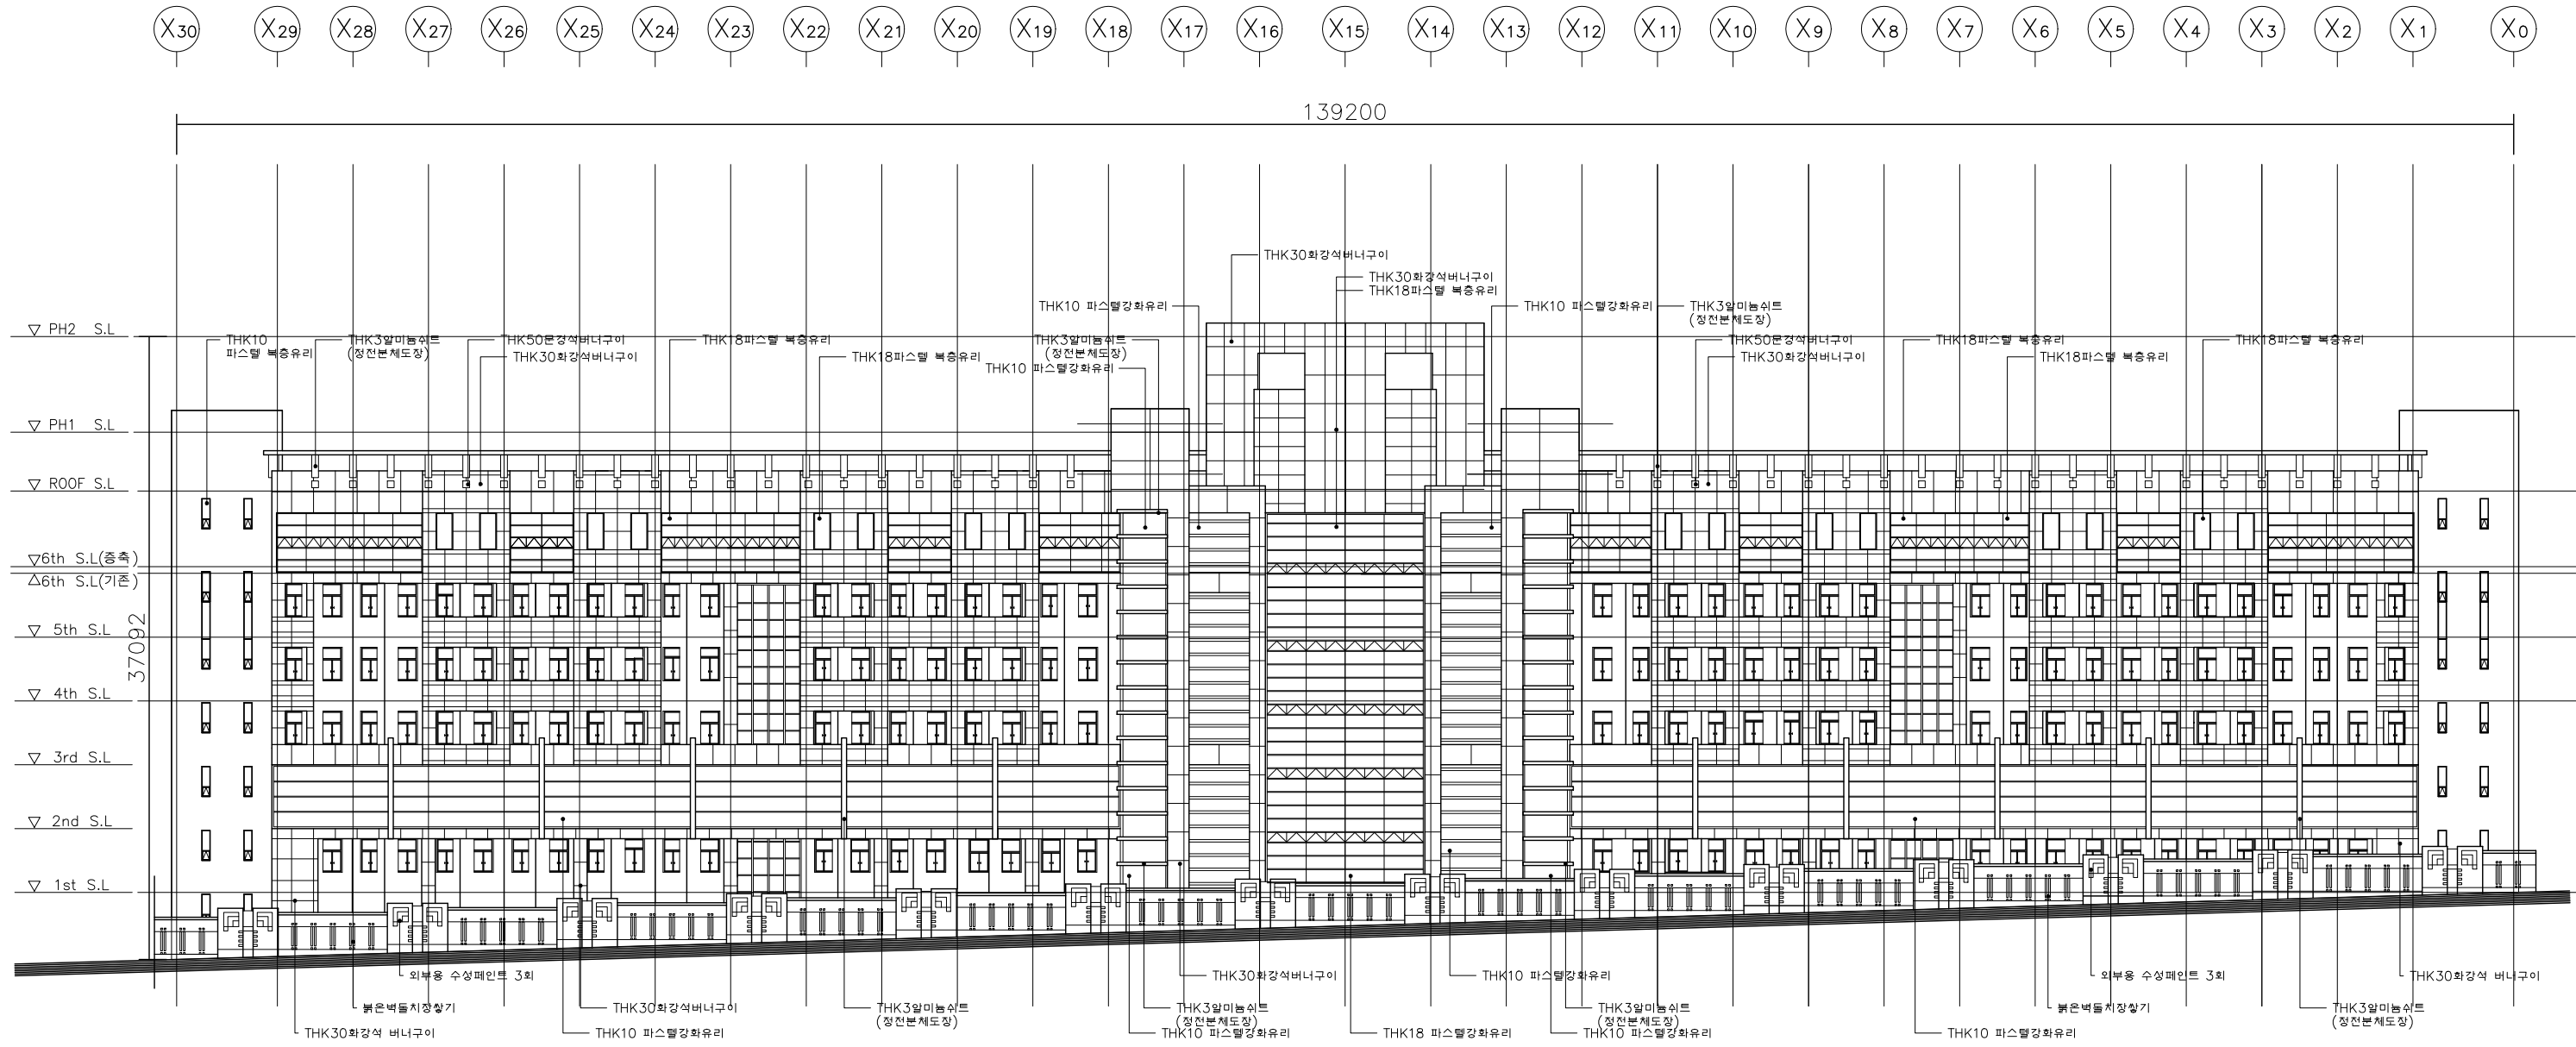

1 배 면 도
 축 척: 1/ 200

* Area (M2) : 4090.98
* Area (Py) : 1237.521

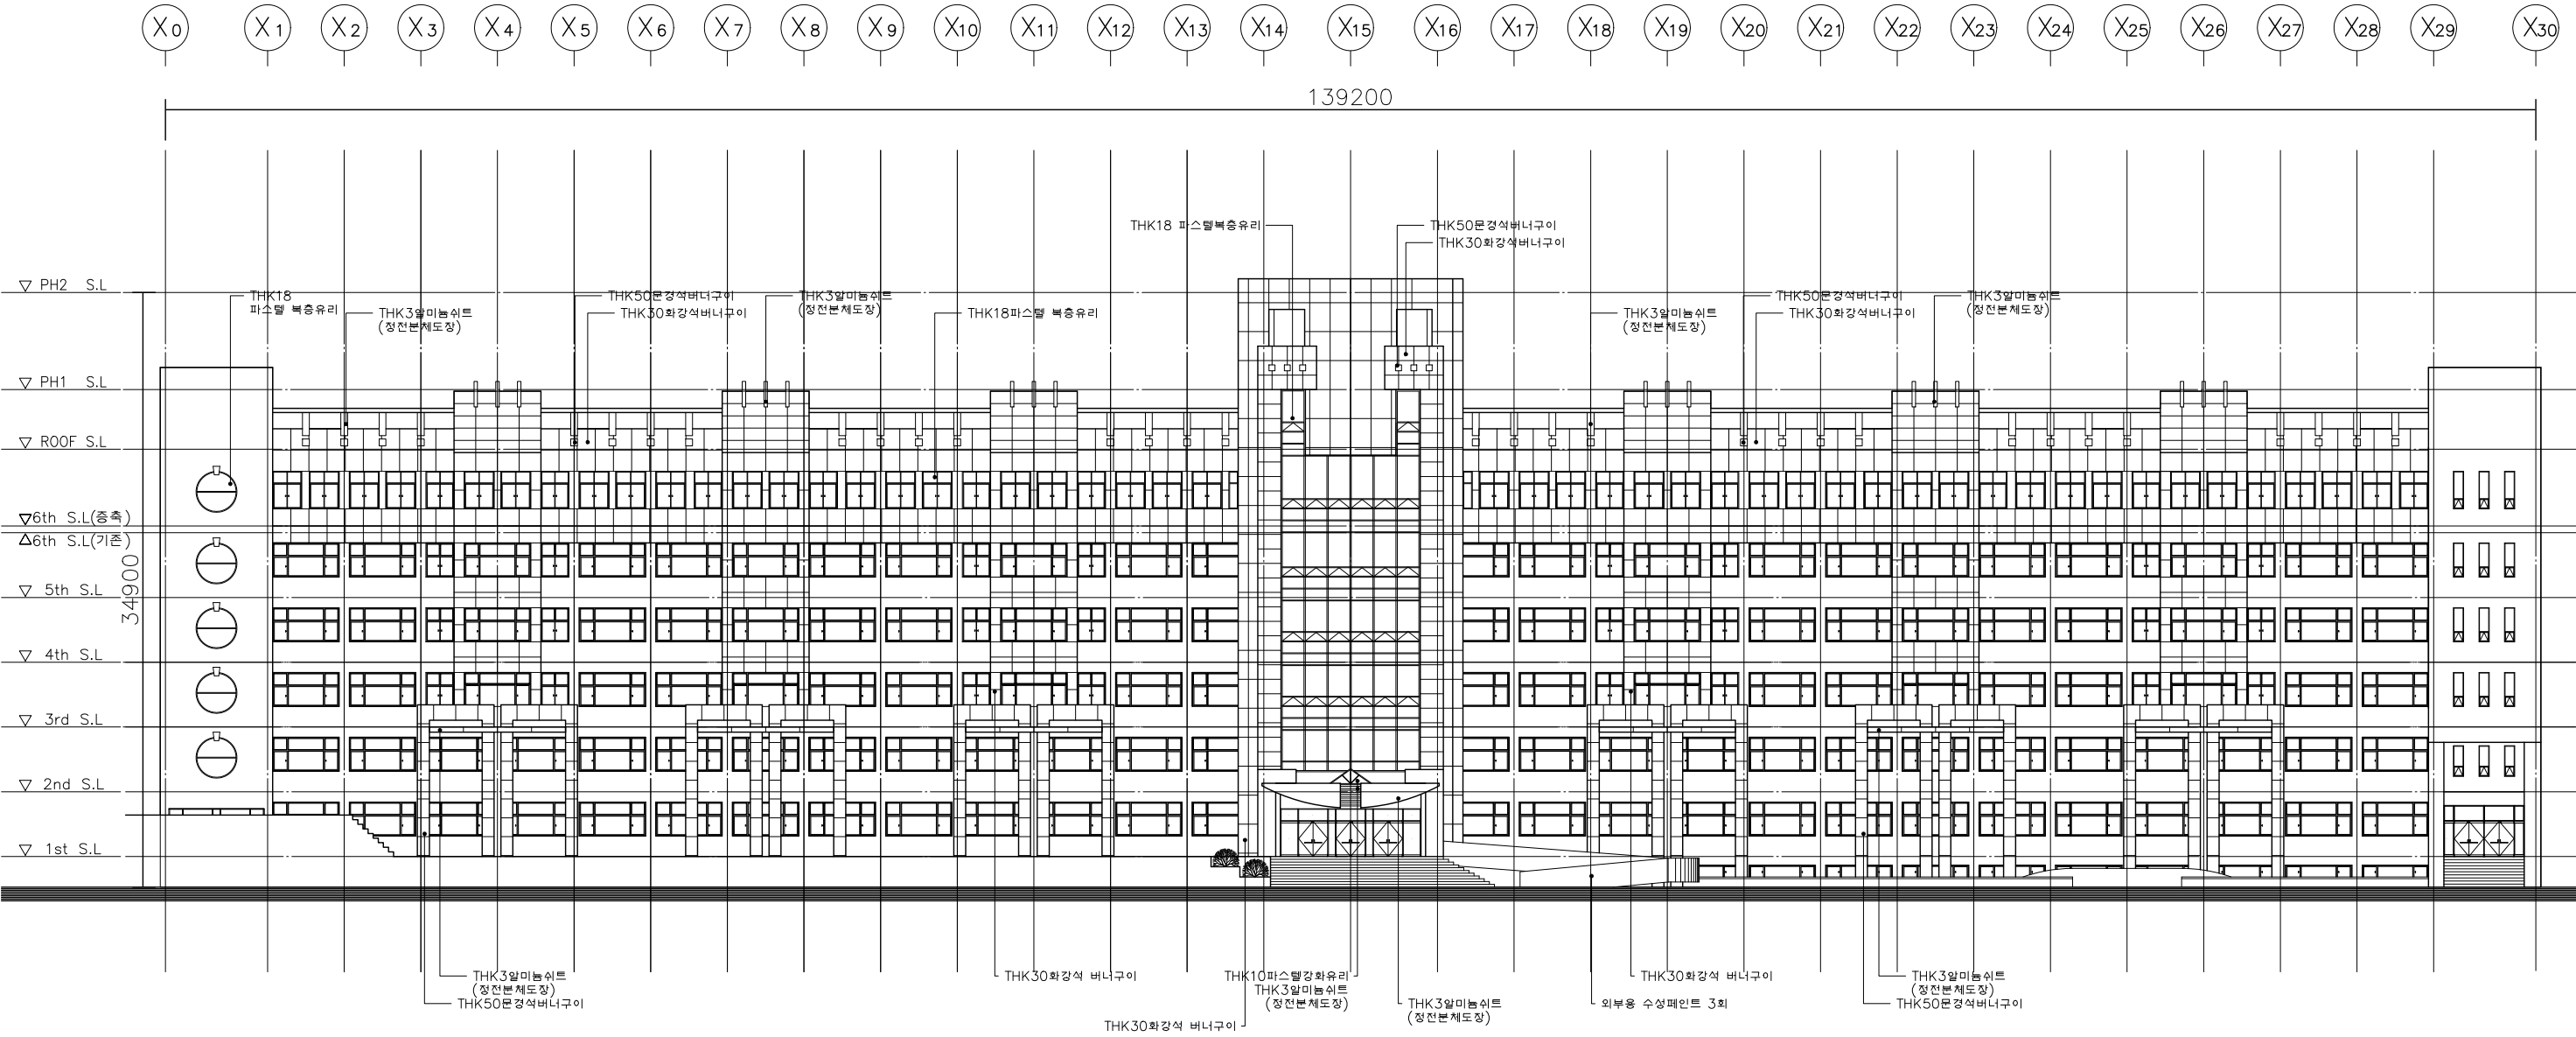

1 정 면 도
축 척: 1/ 200

도면명
NAME OF DRAWING
정 면 도
도면번호
DRAWING NO. A-


*** Area (Py) : 312.855**



부천대학
한길관
증축공사

특기사항
NOTES


合建築士事務所

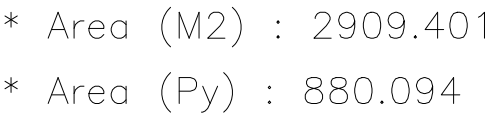

YAGI

주식회사 **야기건축사무소**
YAGI NARCHITECTS&ENGINEERS
서울특별시 강남구 역삼동 613-22
TEL: 02-539-7900
FAX: 02-562-1771

* Area (M2) : 2935.621
* Area (Py) : 888.025

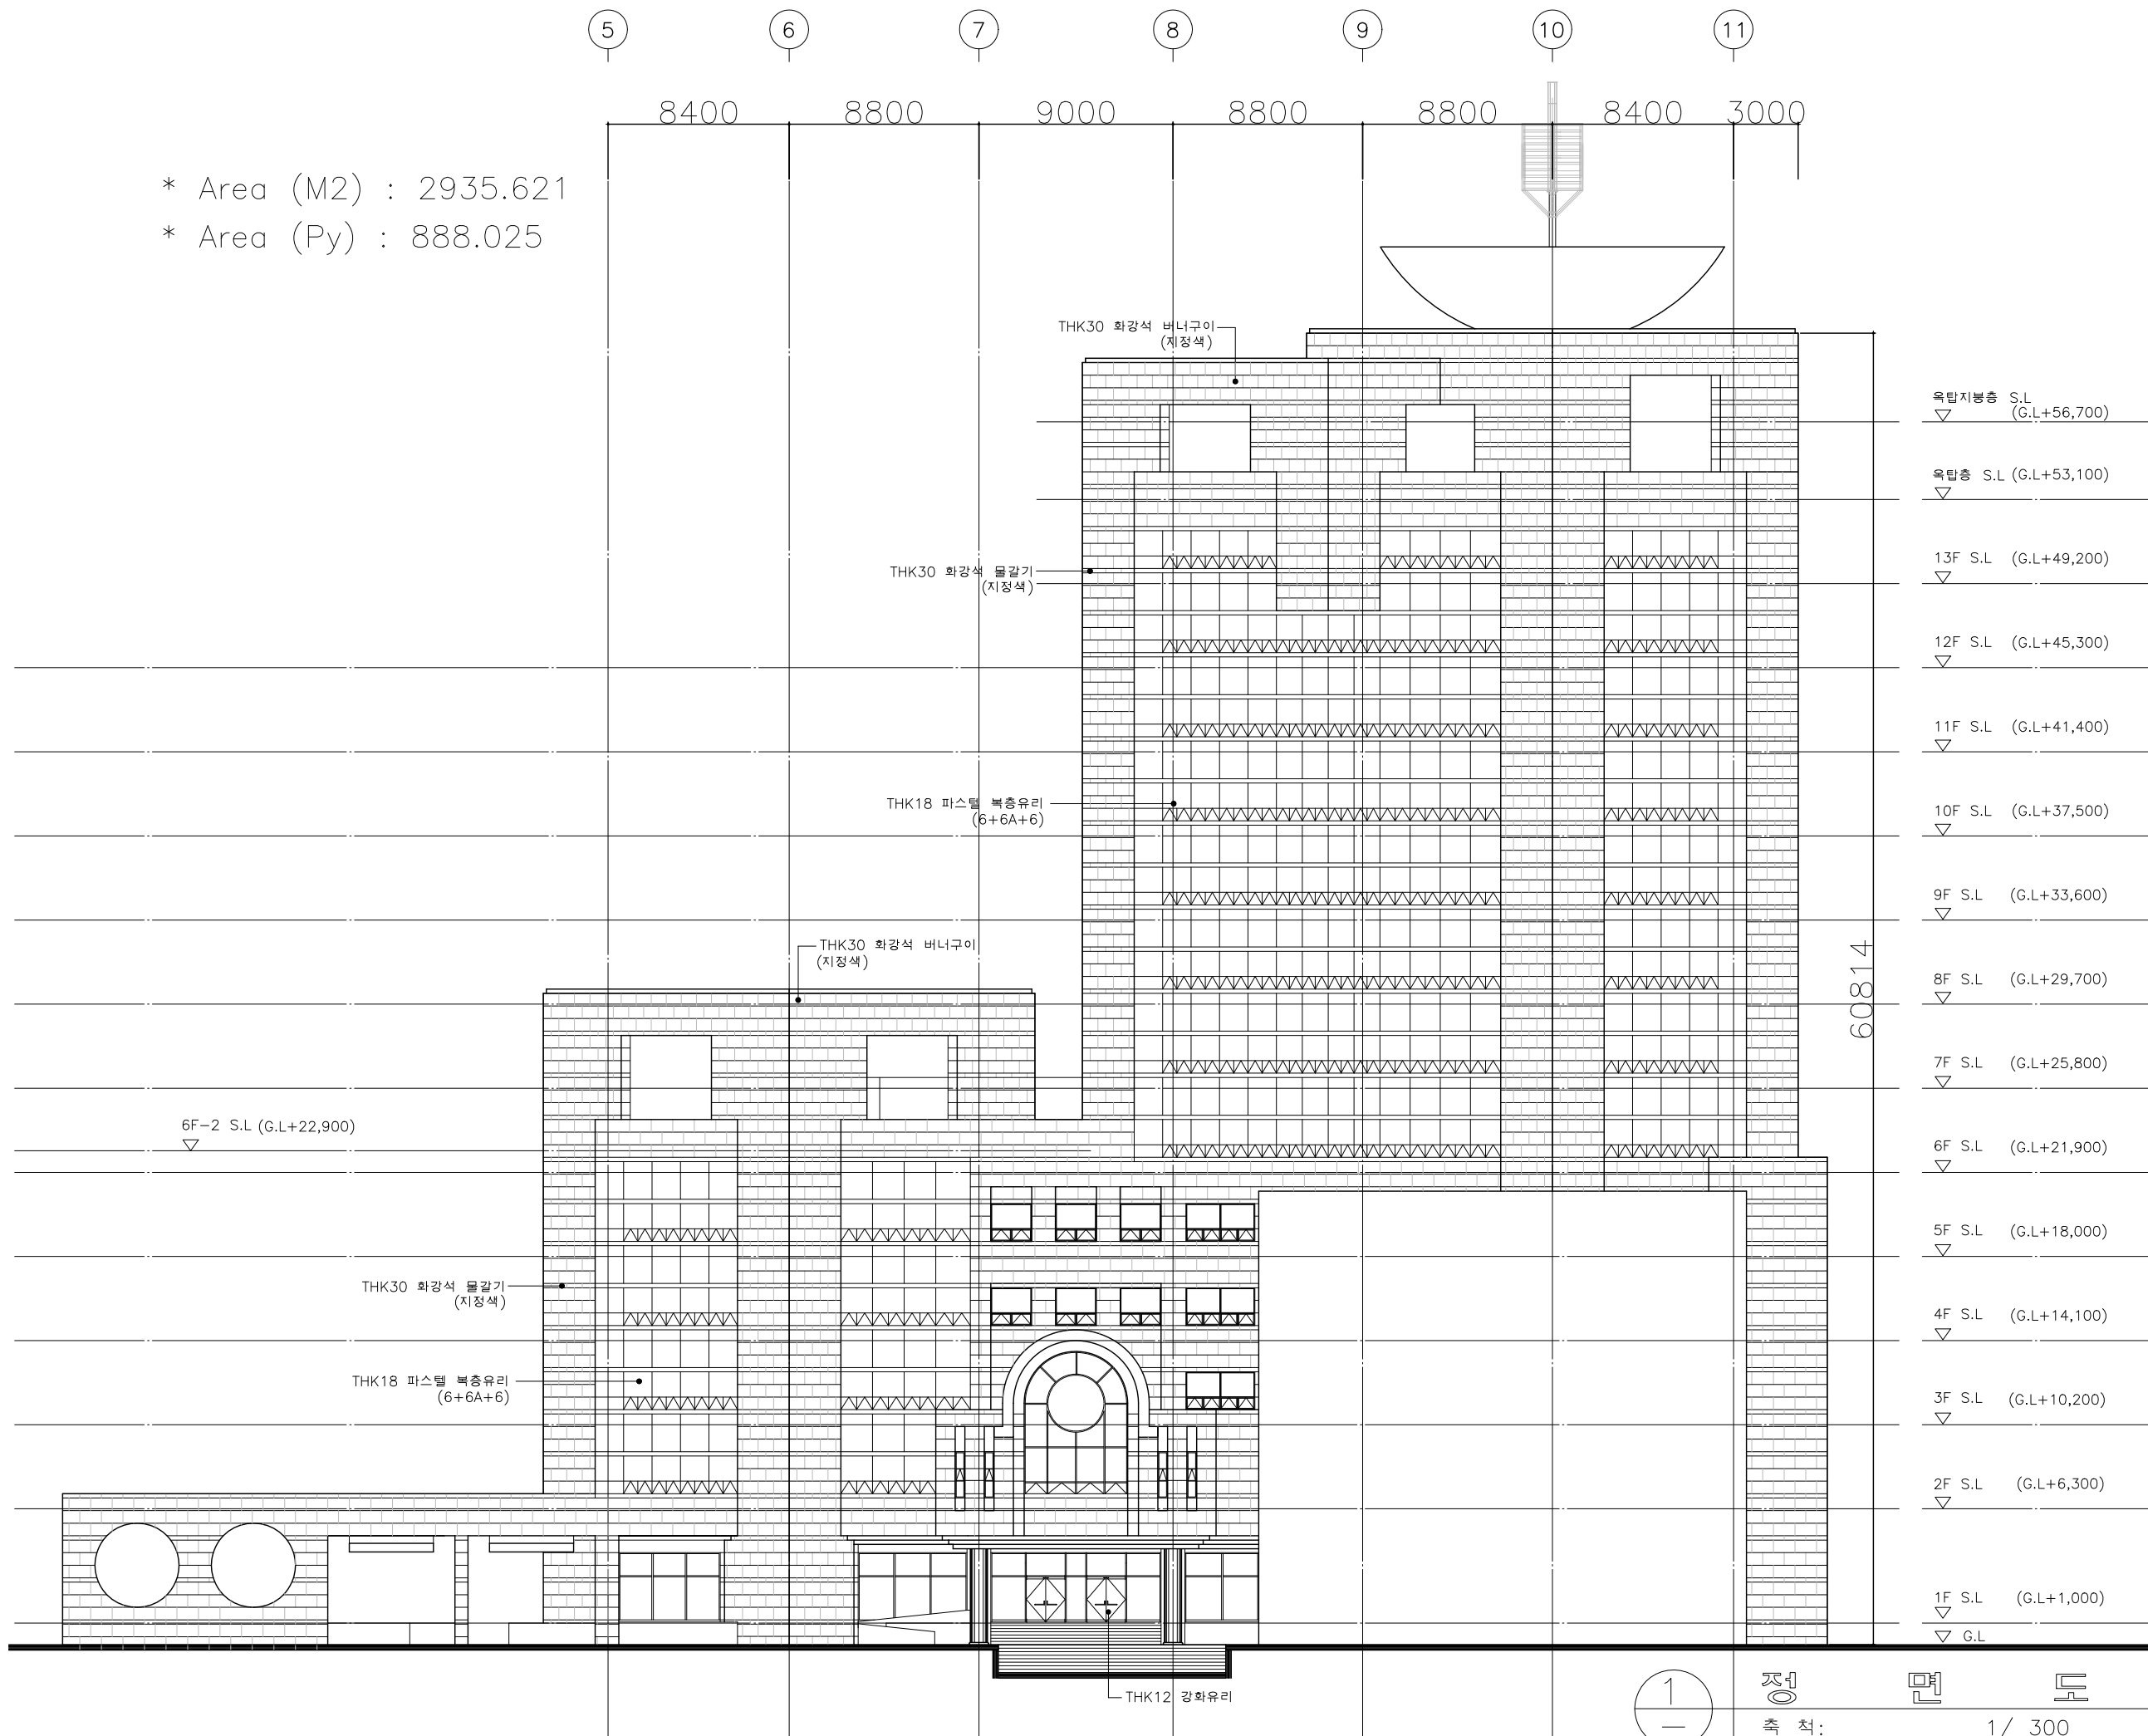

설 계 명
PROJECT TITLE

설계번호
PROJECT NO.

특기사항
NOTES

변 경
REVISION

제 도
DRAWN BY
검 토
CHECKED BY
설 계
DESIGNED BY
승 인
APPROVED BY

도 면 명
NAME OF DRAWING

축척
SCALE

날짜
DATE


도면번호
DRAWING NO.

일련번호
SHEET NO.

YAGINARCHITECTS&ENGINEERS
서울특별시 강남구 역삼동 613-22
TEL: 02-539-7900
FAX: 02-562-1771

A B C D E


* Area (M2) : 1469.881
* Area (Py) : 444.639

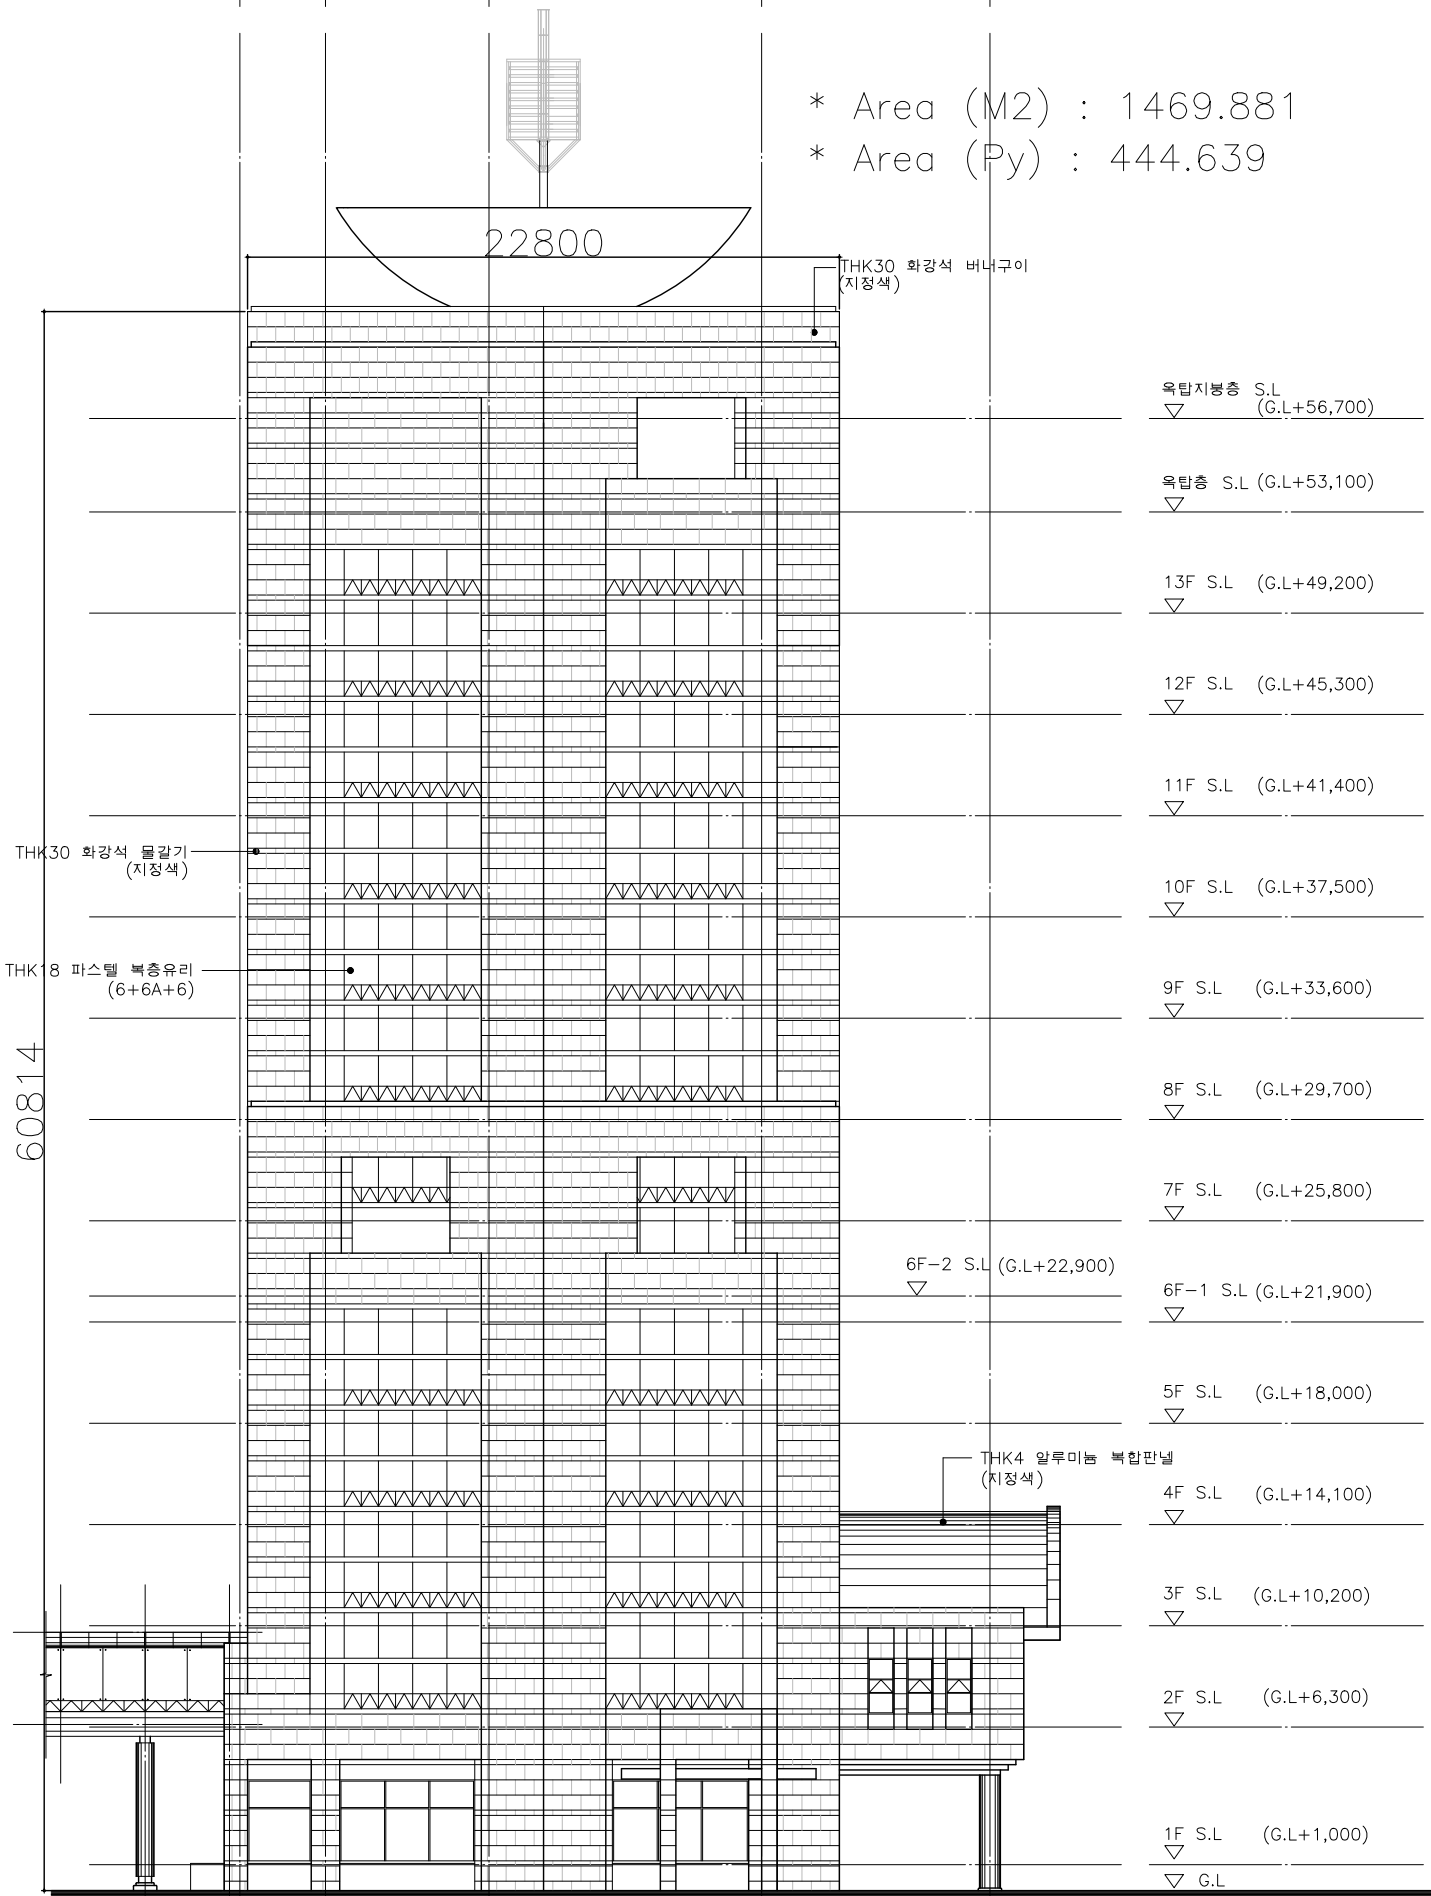

1 작 측 면 도
축 척: 1/ 300

D C B A

* Area (M2) : 1322.450
* Area (Py) : 400.041

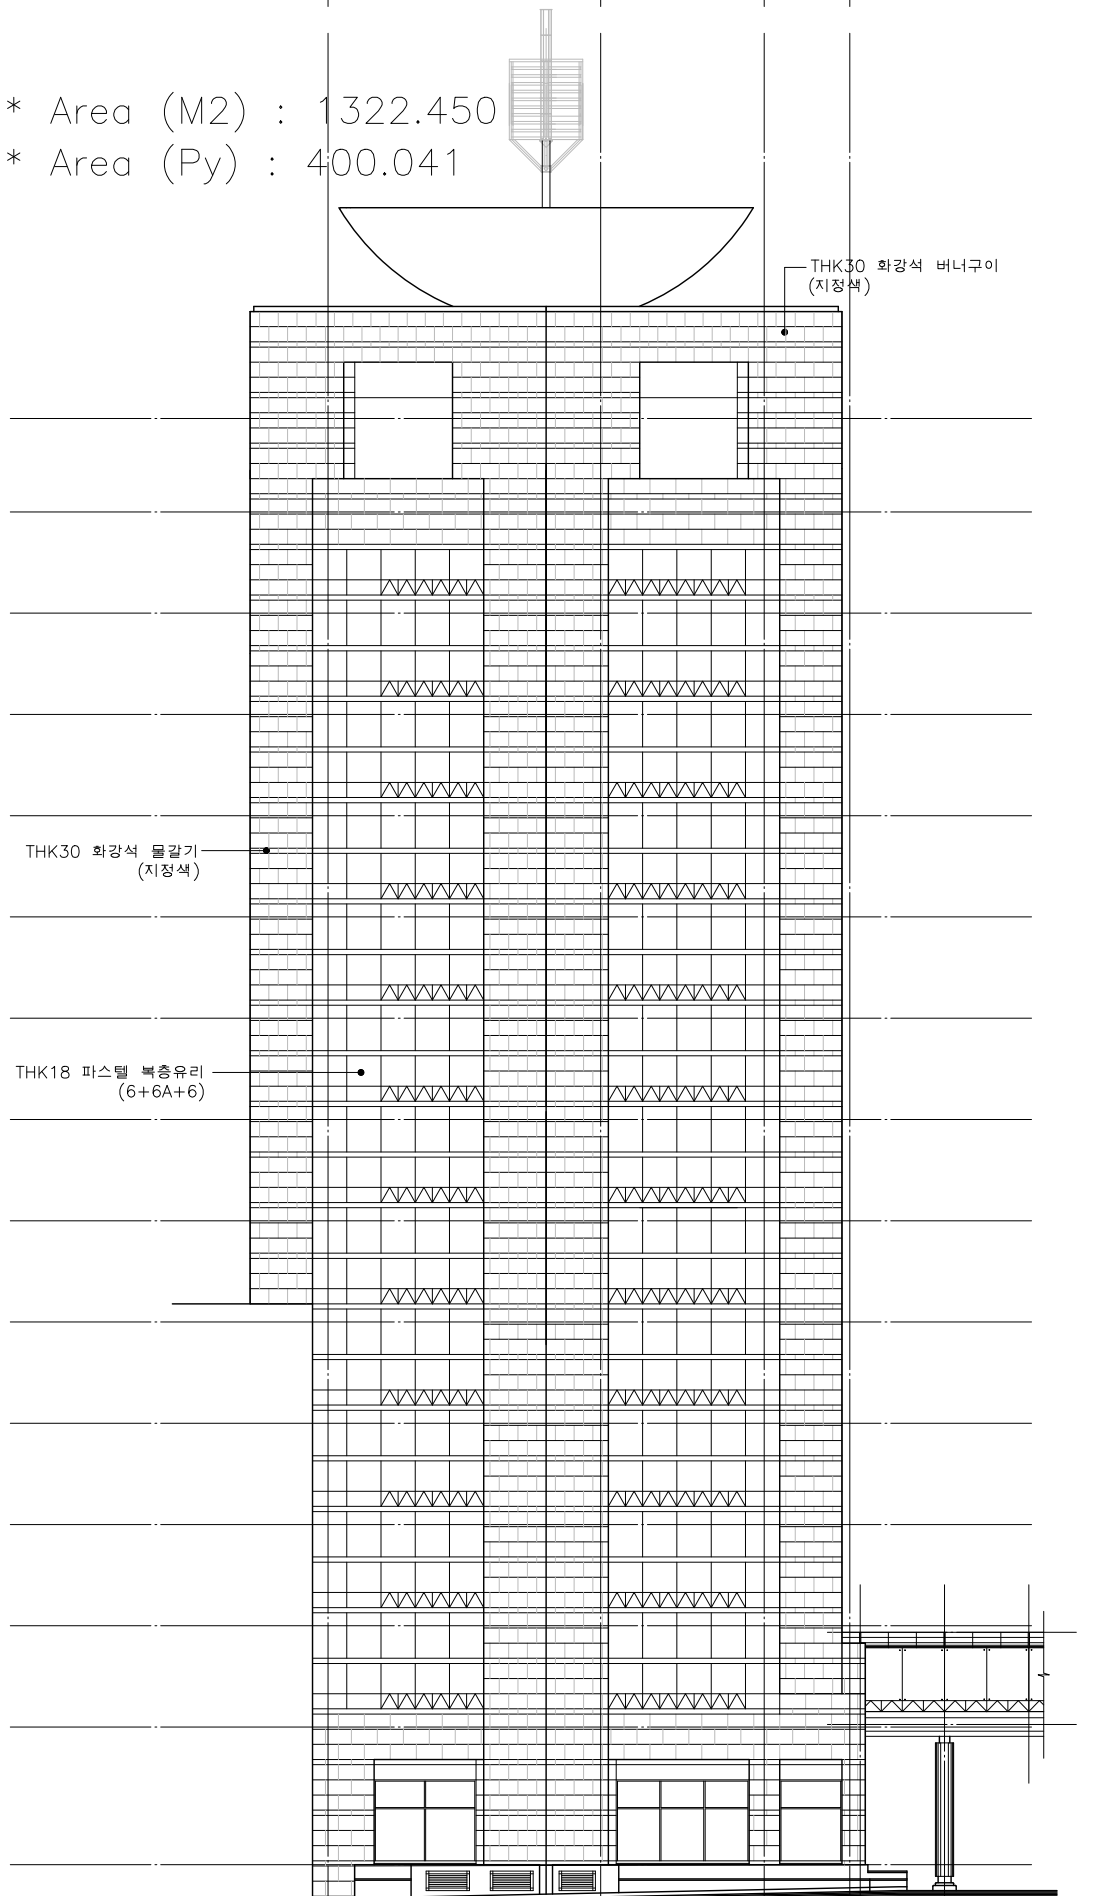

2 우 측 면 도
축 척: 1/ 300

설 계 명
PROJECT TITLE

설 계 번 호
PROJECT NO.

특 기 사 항
NOTES

변 경
REVISION

제 도
DRAWN BY
검 토
CHECKED BY
설 계
DESIGNED BY
승 인
APPROVED BY

도 면 명
NAME OF DRAWING

축 척
SCALE

날 짜
DATE

도 면 번 호
DRAWING NO.

1/150
일련번호
SHEET NO.

A-216
VGN
주식
회사
야근건축사사무소
YAGINARCHITECTS&ENGINEERS
서울특별시 강남구 역삼동 613-22
TEL: 02-539-7900
FAX: 02-562-1771