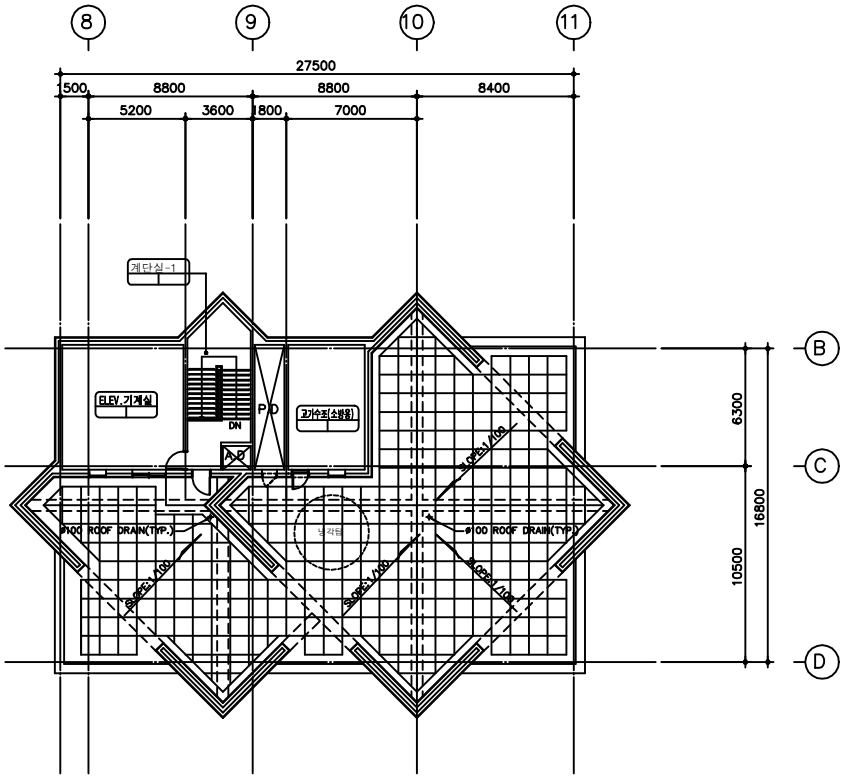

1/ 옥탑층 평면도

축 척: 1/ 300

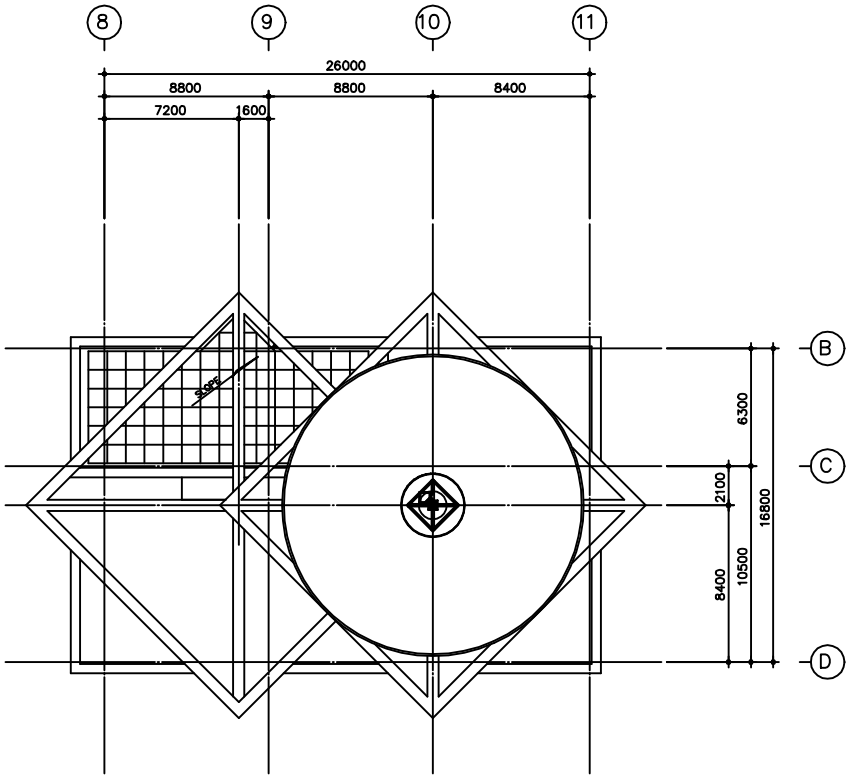

1/ 옥탑 지붕층 평면도

축 척: 1/ 300

PROJECT TITLE

PROJECT NO.

NOTES

REVISION

DRAWN BY

CHECKED BY

DESIGNED BY

APPROVED BY

NAME OF DRAWING

SCALE

DATE

DRAWING NO.

SHEET NO.

야긴건축사사무소
YAGI ARCHITECTS&ENGINEERS
서울특별시 강남구 역삼동 613-22
TEL:02-539-7900
FAX:02-562-1771

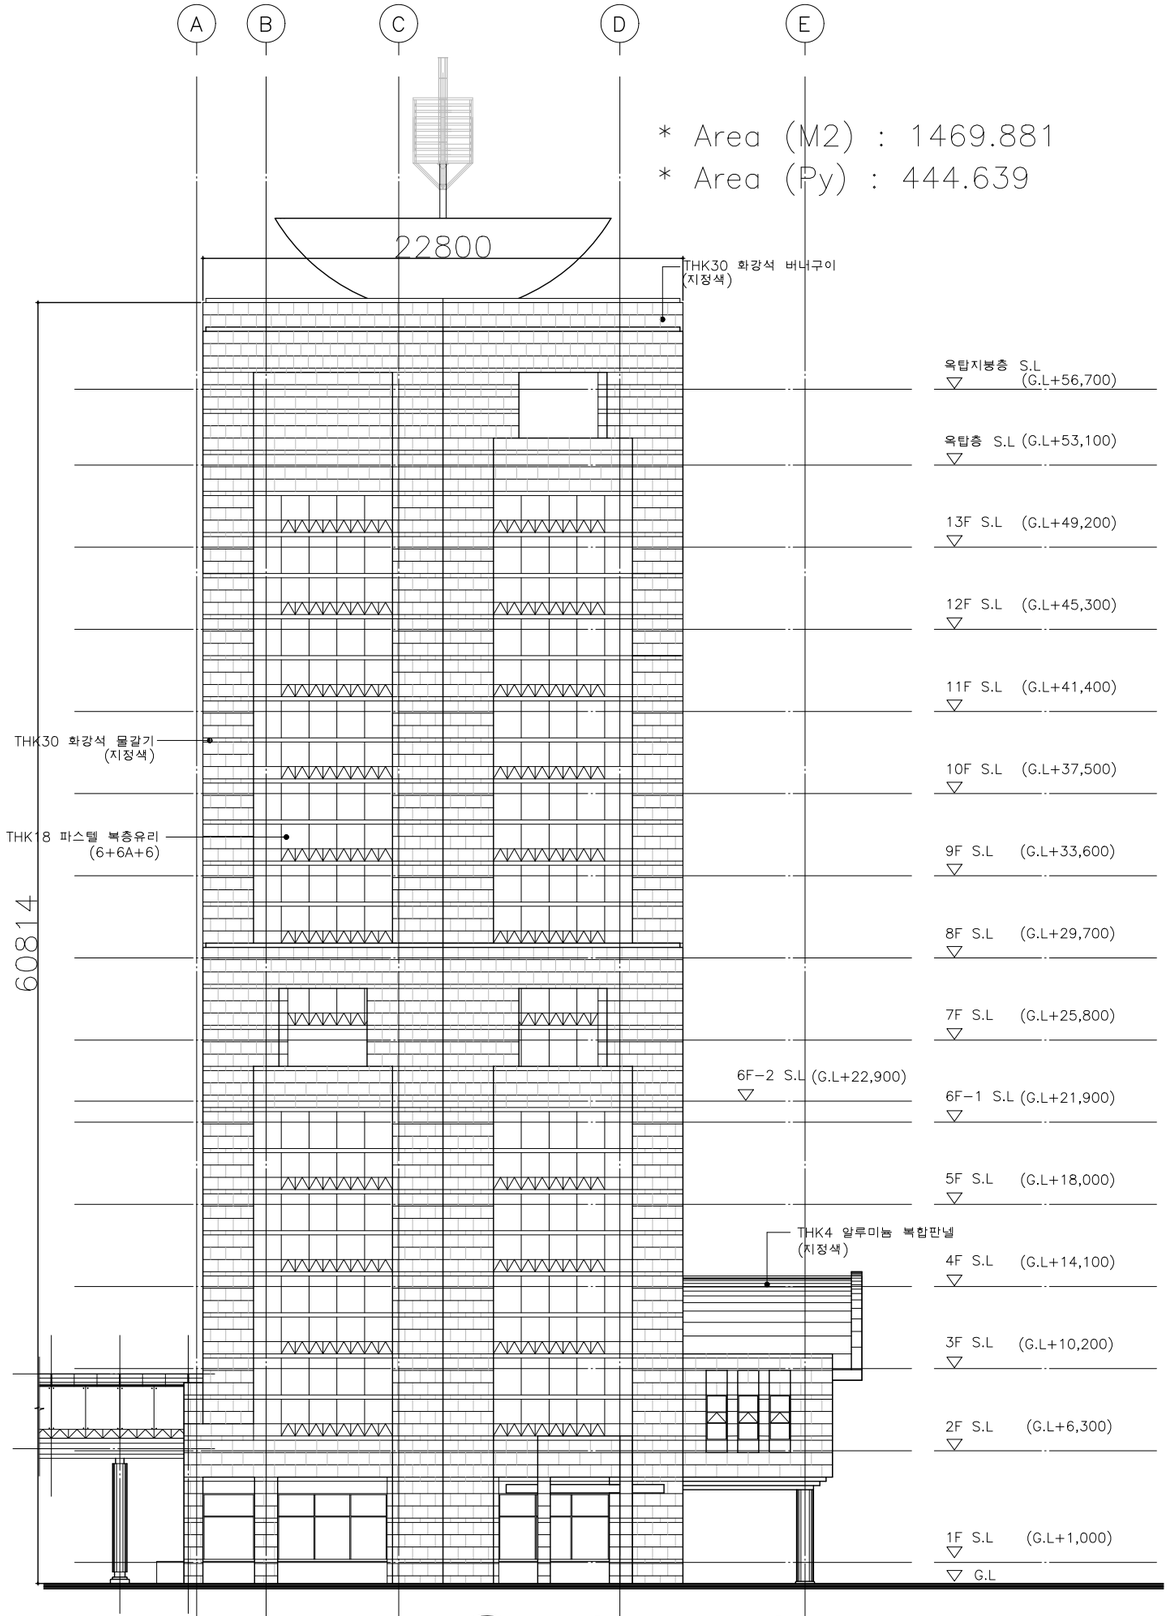

1 — 좌 측 면 도

축 척: 1/ 300

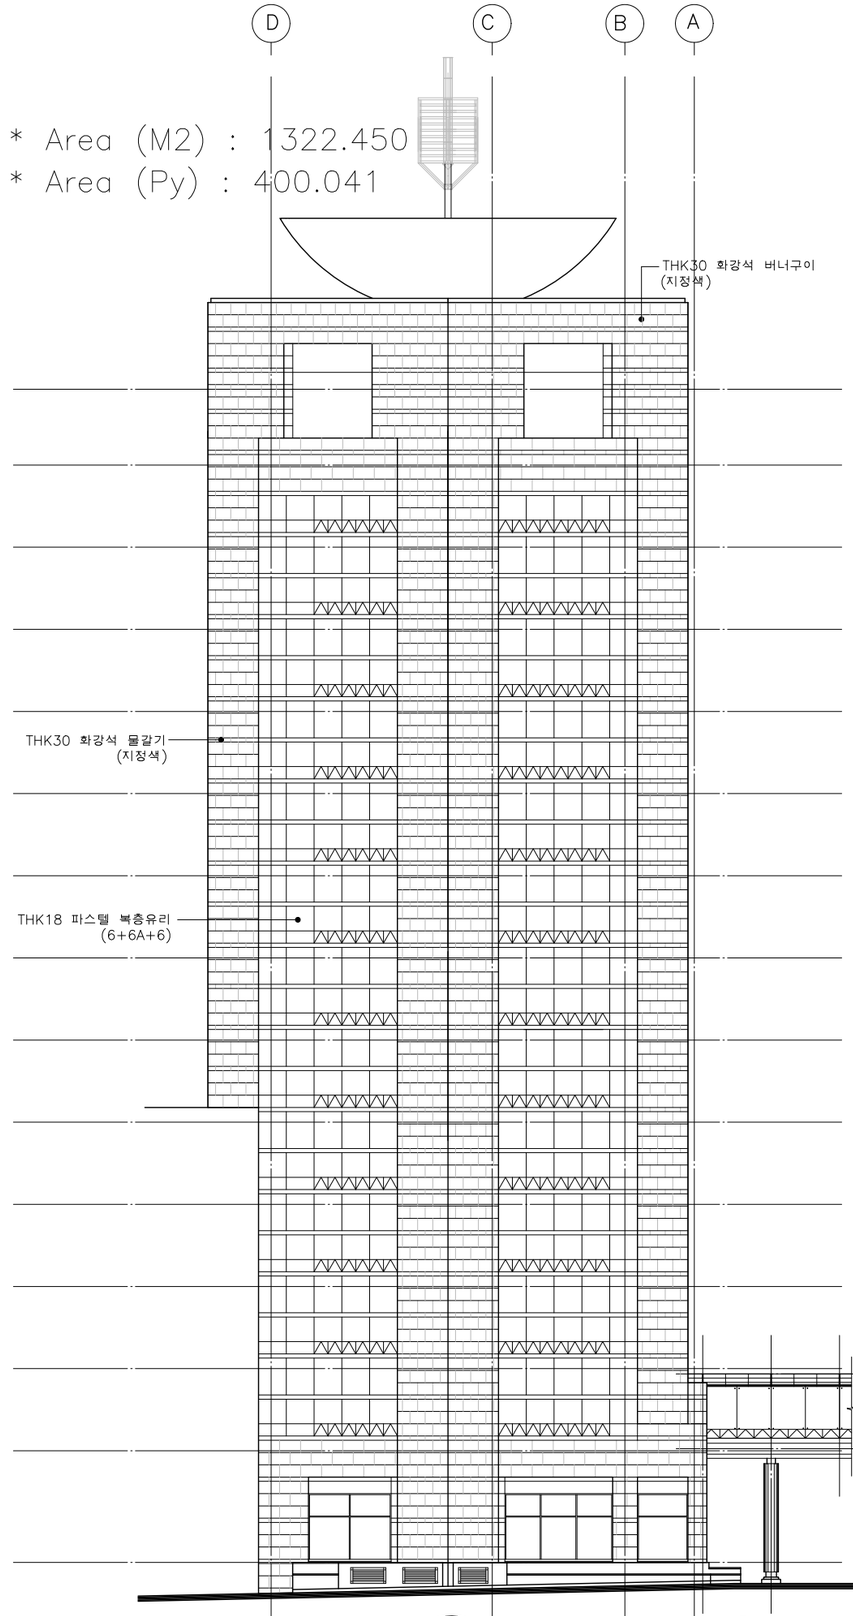

2 — 우 측 면 도

축 척: 1/ 300

설 계 명
PROJECT TITLE

설계번호
PROJECT NO.

특기사항
NOTES

변 경
REVISION

제 도
DRAWN BY
검 토
CHECKED BY
설 계
DESIGNED BY
승 인
APPROVED BY

도 면 명
NAME OF DRAWING

축척
SCALE
1/150

날짜
DATE

도면번호
DRAWING NO.

일련번호
SHEET NO.
A-216

주식회사 아긴건축사사무소
YAG INARCHITECTS&ENGINEERS
서울특별시 강남구 역삼동 613-22
TEL:02-539-7900
FAX:02-562-1771