




※ 현재 레이아웃은 실측, 협의과정에 따라 달라질 수 있습니다.
실공사시 실측 필요

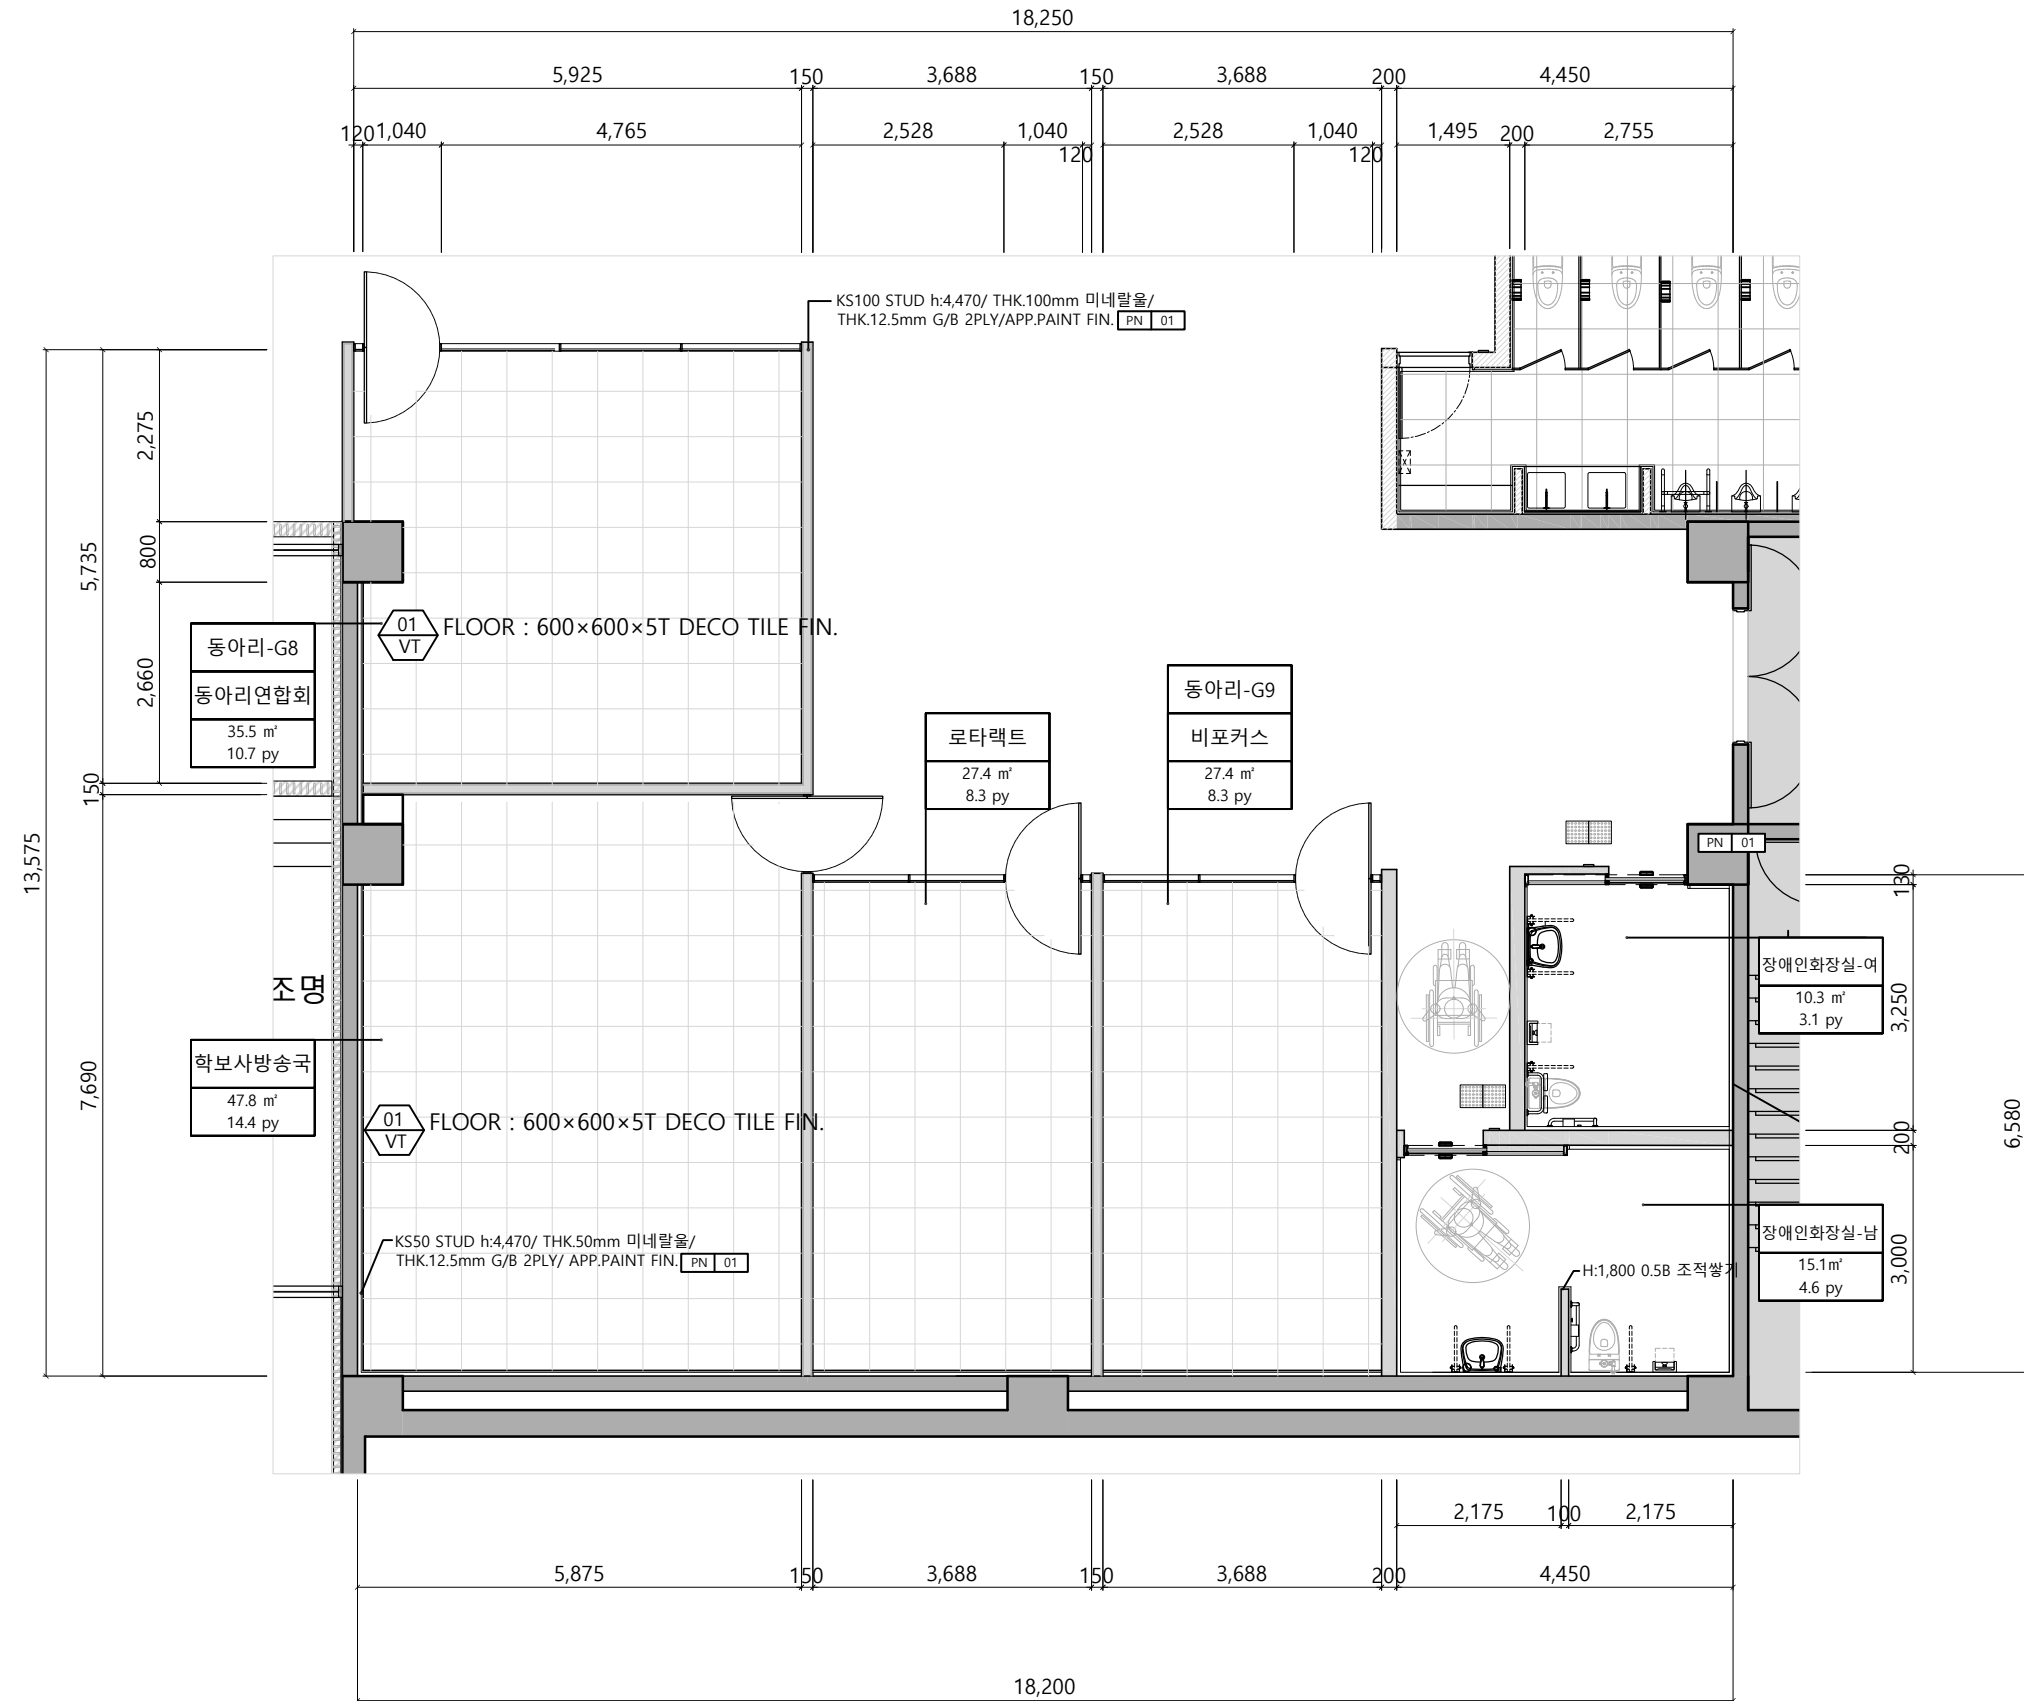


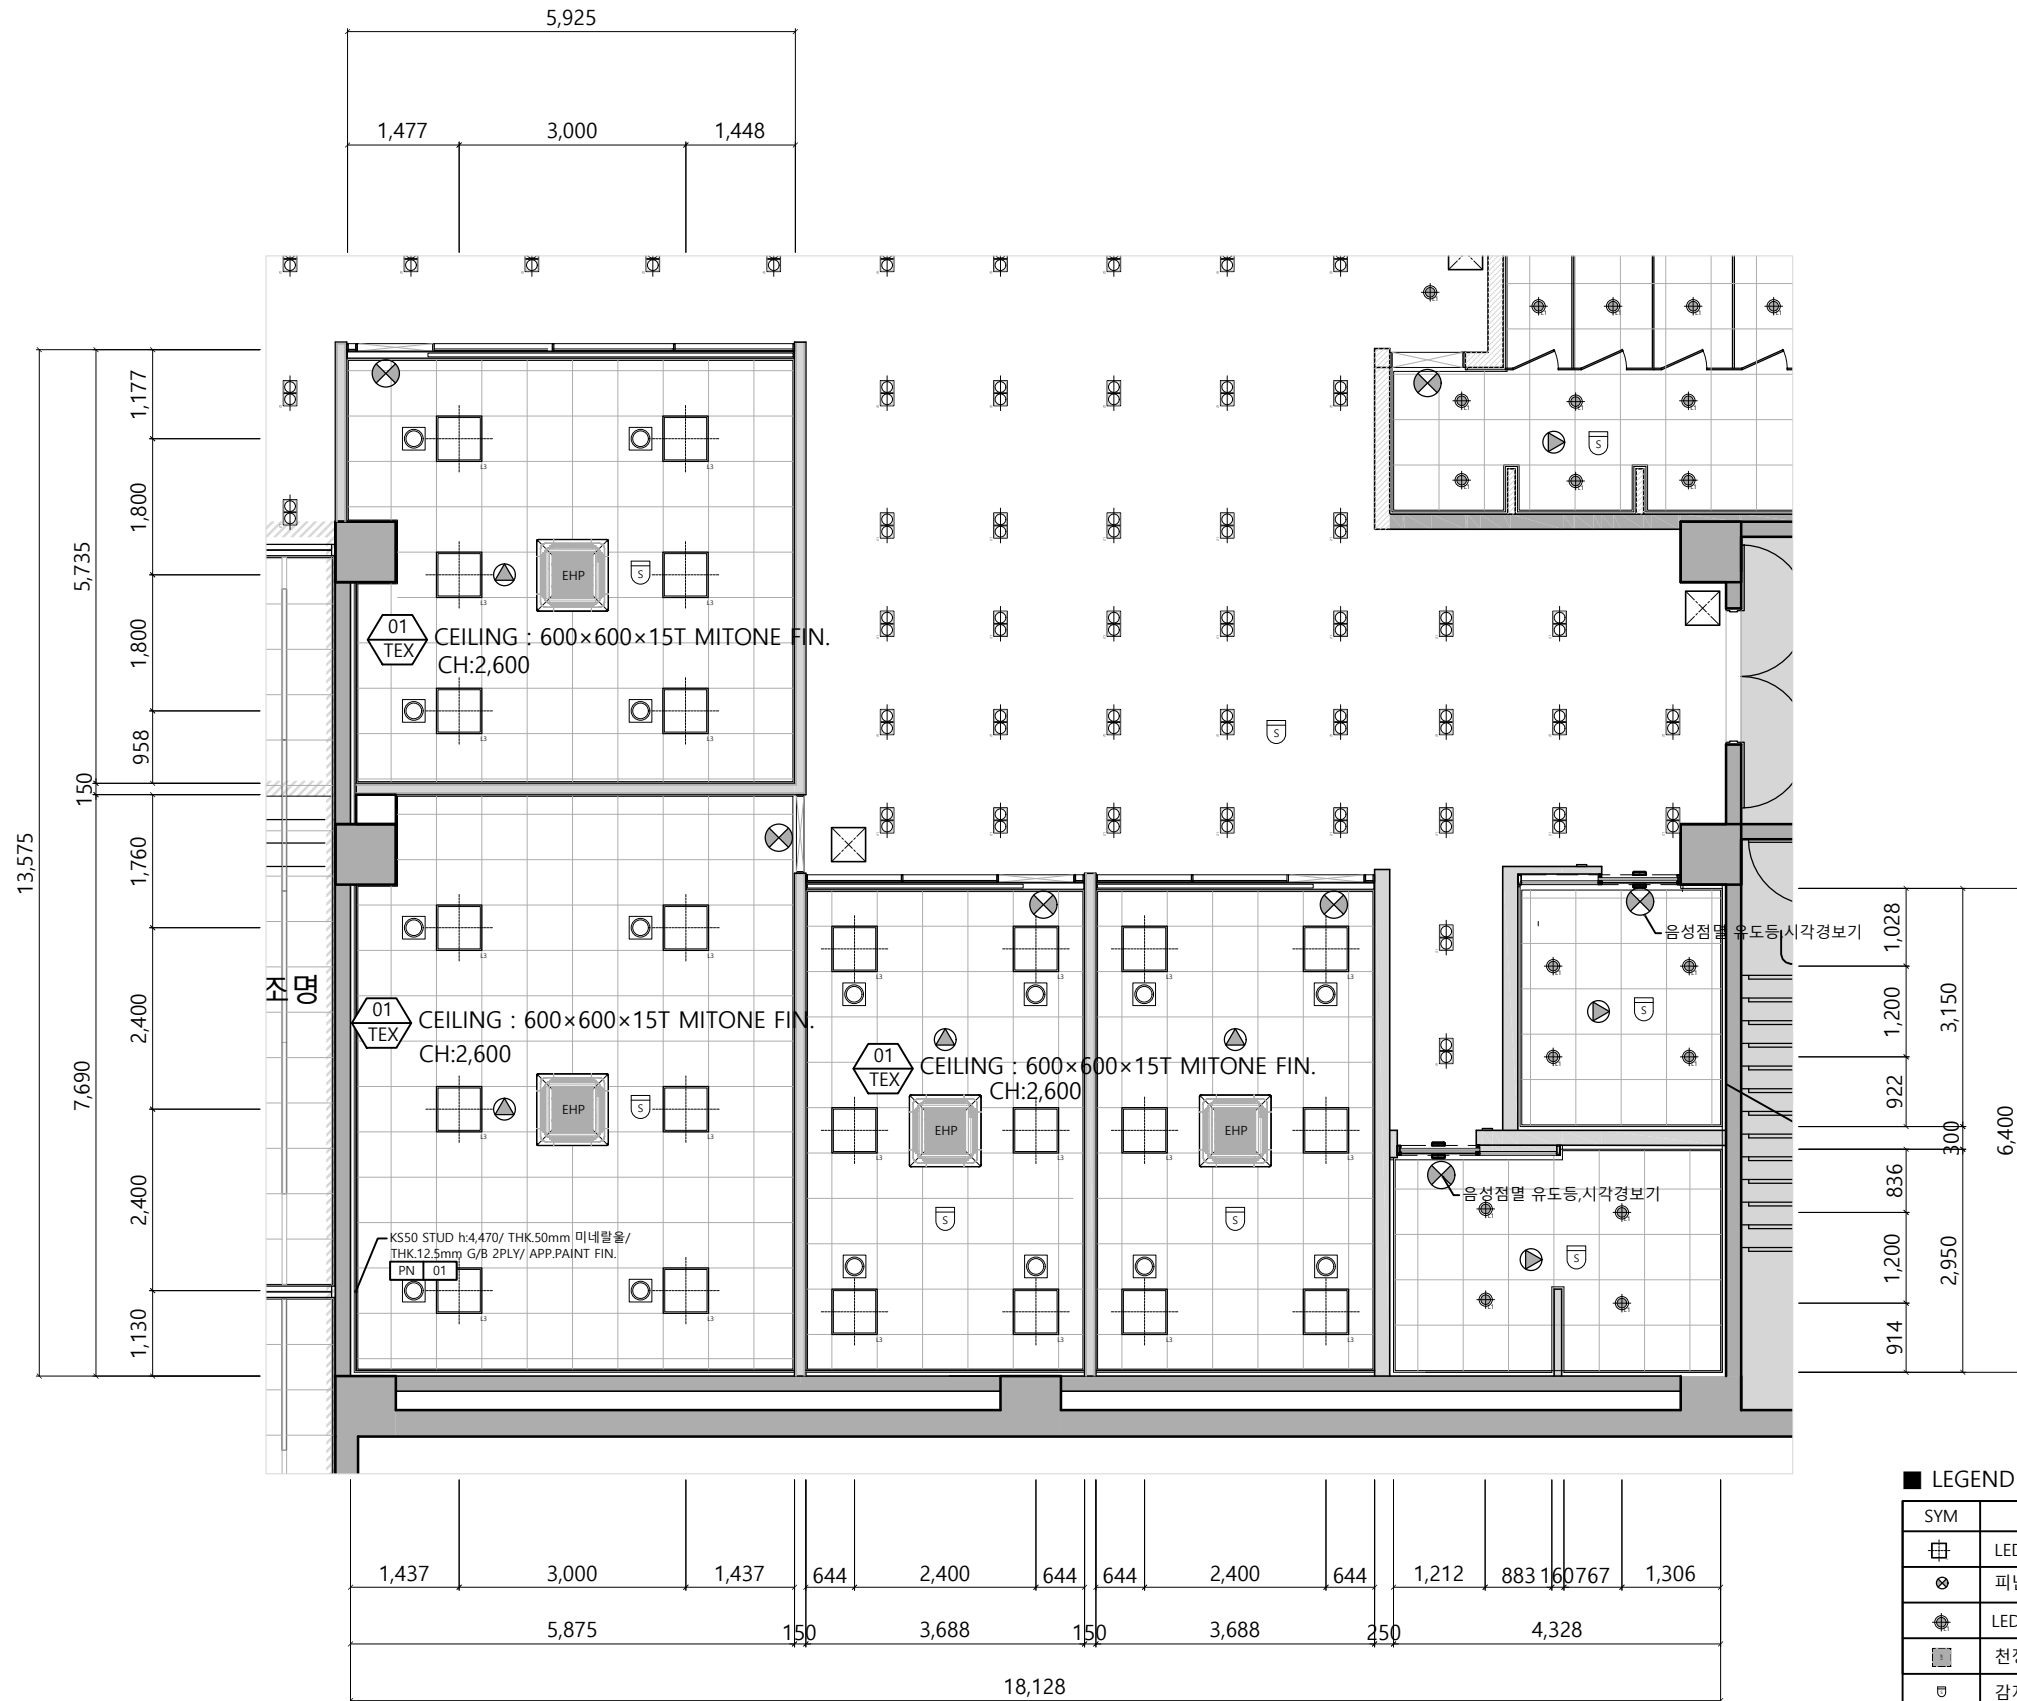


LEGEND		
SYM	NAME	EA
	LED 평판조명 (LED 50W 5700k)	24
	피난유도등	6
	LED 6인치 다운라이트 (15W)	11
	천정형 냉난방기 - 4WAY	4
	감지기	4
	스피커	4
	사각 디퓨저	16

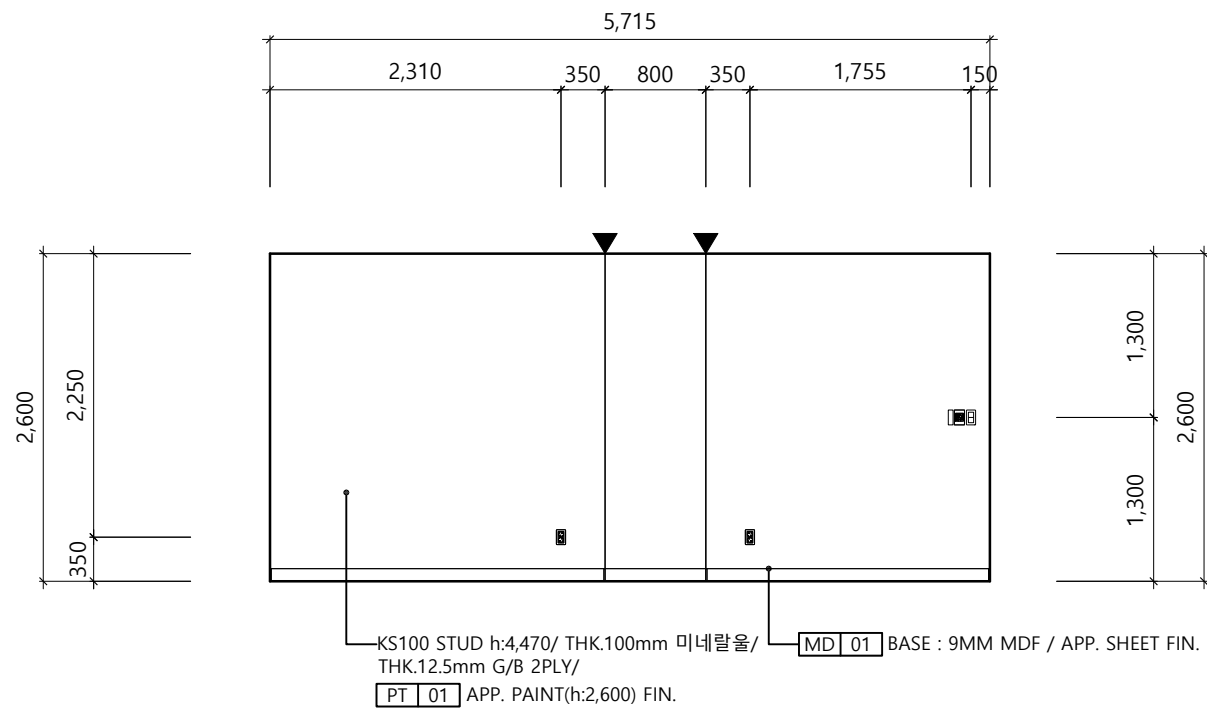


01 ELEVATION - 01

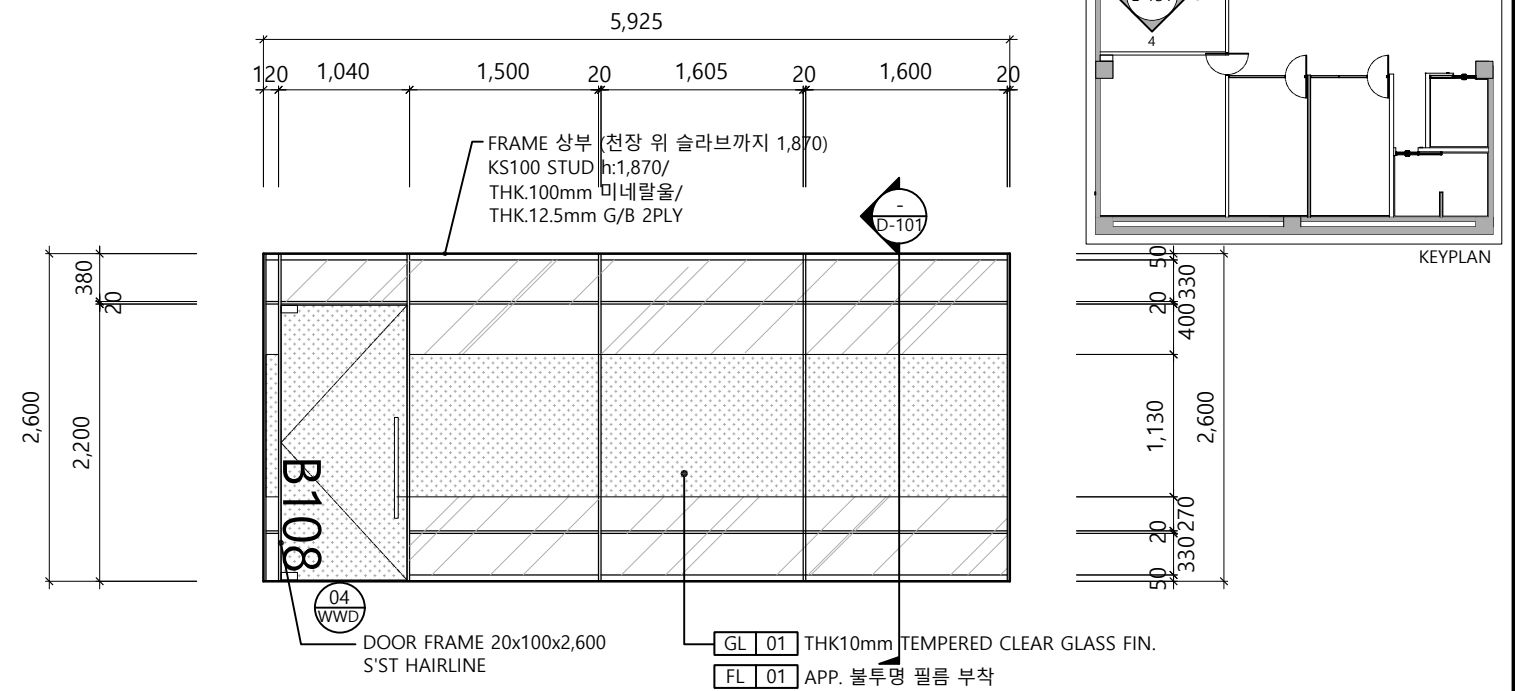

02 ELEVATION - 02


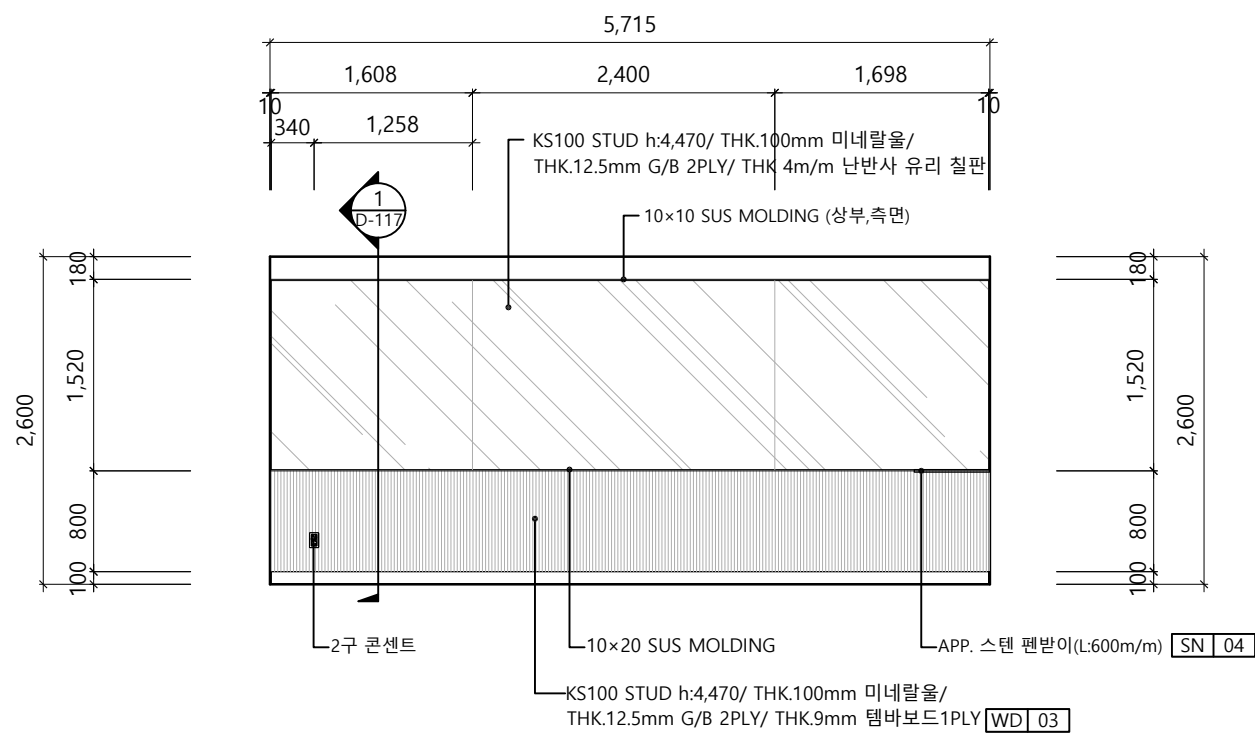


03 ELEVATION - 03

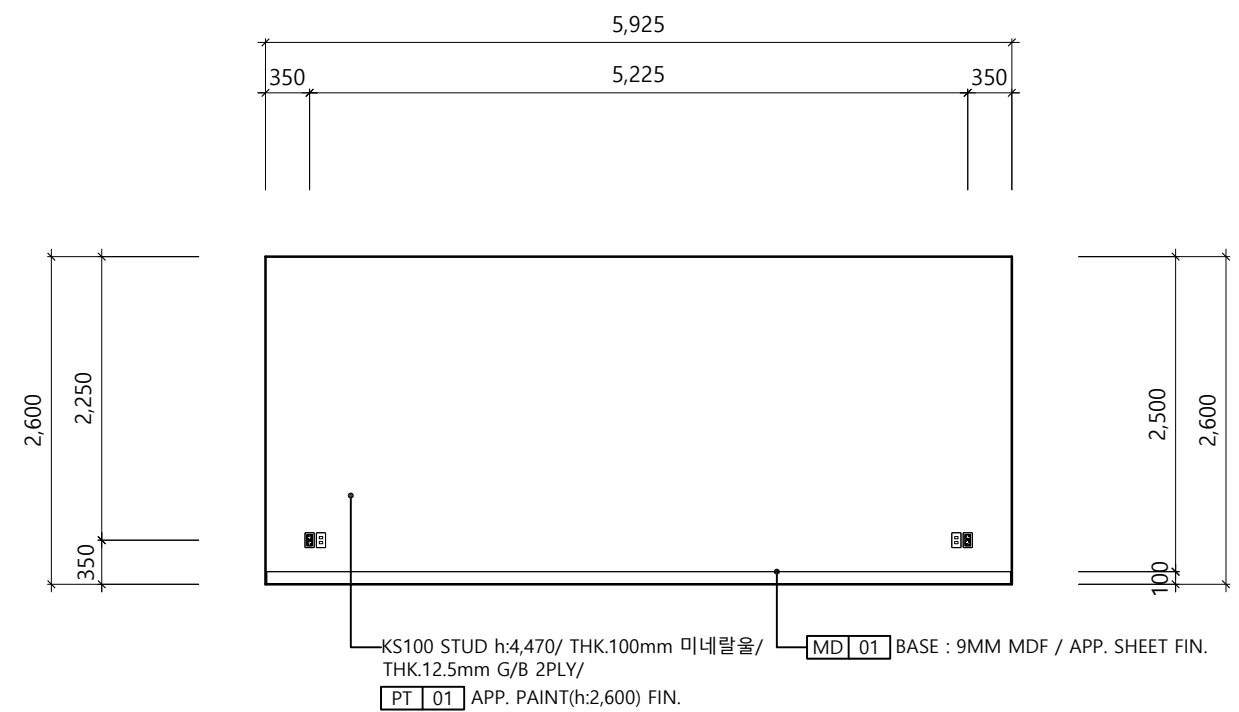


04 ELEVATION - 04

 *DAESUL ARCHITECTS (주)건축사사무소 다솔	PROJECT TITLE 부천대학교 밀레니엄관 지하1층	DRAWING TITLE ELEVATION - 동아리실G8	REVISIONS	DESIGN	ARCHTETURAL BY:	DRAWN BY:	SCALE: 1/60	DRAWING NO: E-132	SHEET NO: 071
					ELECTRICAL BY:	CHECKED BY:			
					MECHANICAL BY:	APPROVED BY:	2026 . 06 . 01		

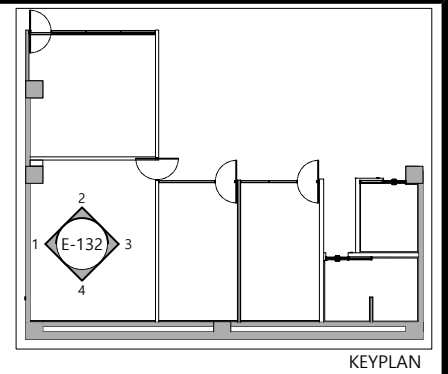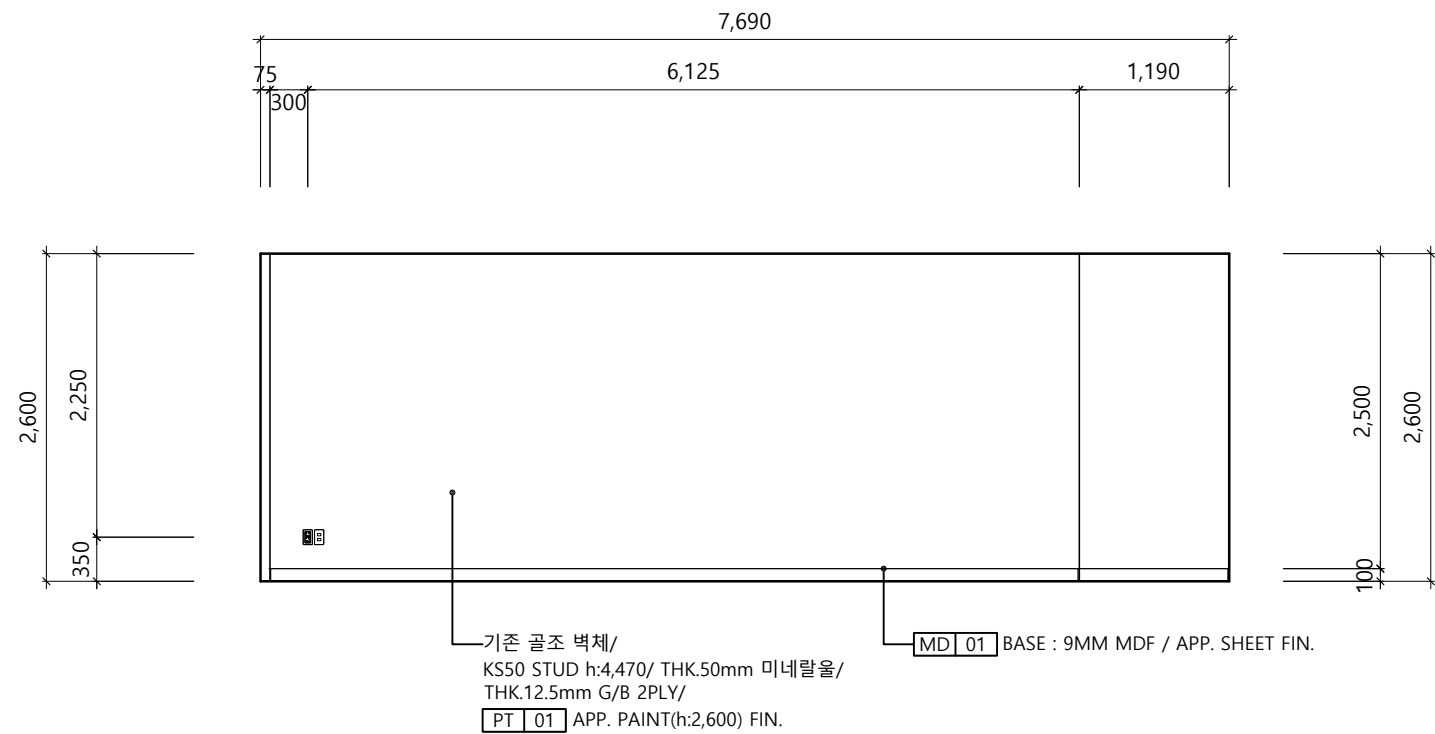


01 ELEVATION - 01

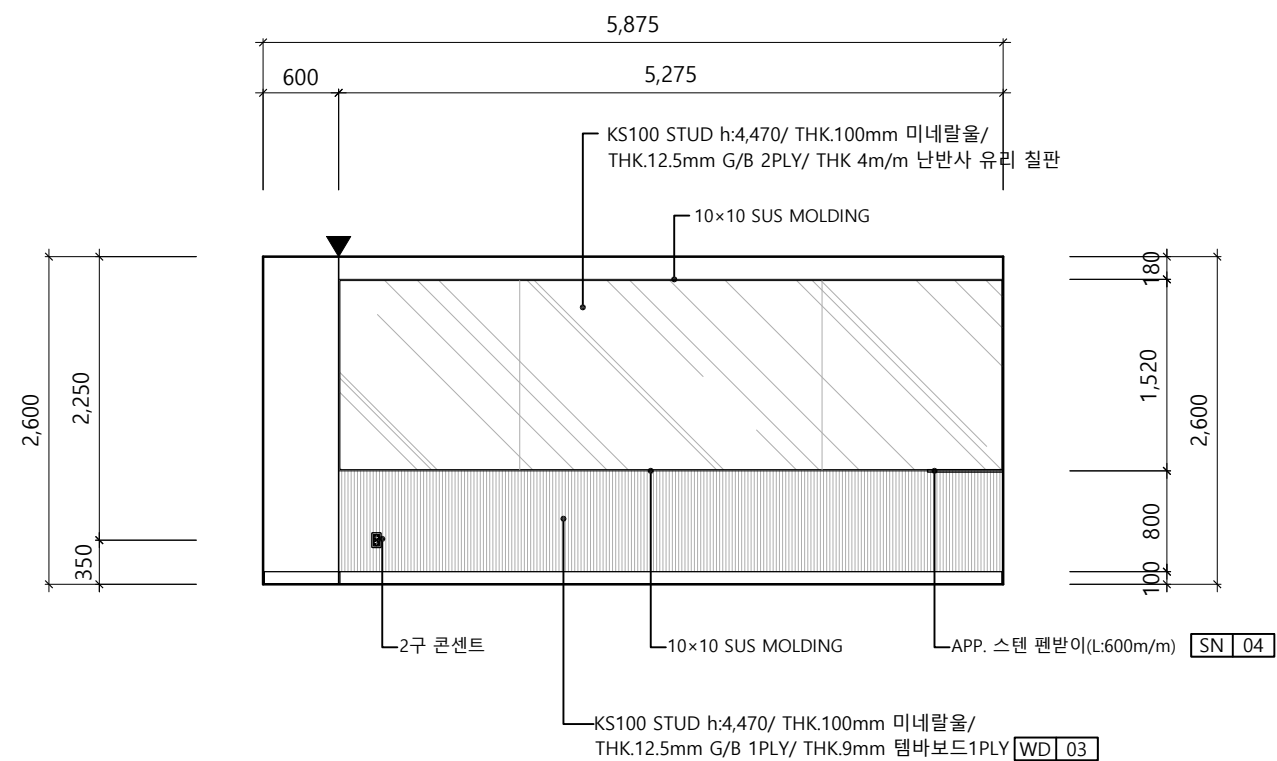


02 ELEVATION - 02

	PROJECT TITLE 부천대학교 밀레니엄관 지하1층	DRAWING TITLE ELEVATION - 학보사방송국	REVISIONS	DESIGN	ARCHTECTURAL BY:	DRAWN BY:	SCALE: 1/60	DRAWING NO: E-133	SHEET NO: 072
					ELECTRICAL BY:	CHECKED BY:			
					MECHANICAL BY:	APPROVED BY:			
							2026 . 06 . 10		

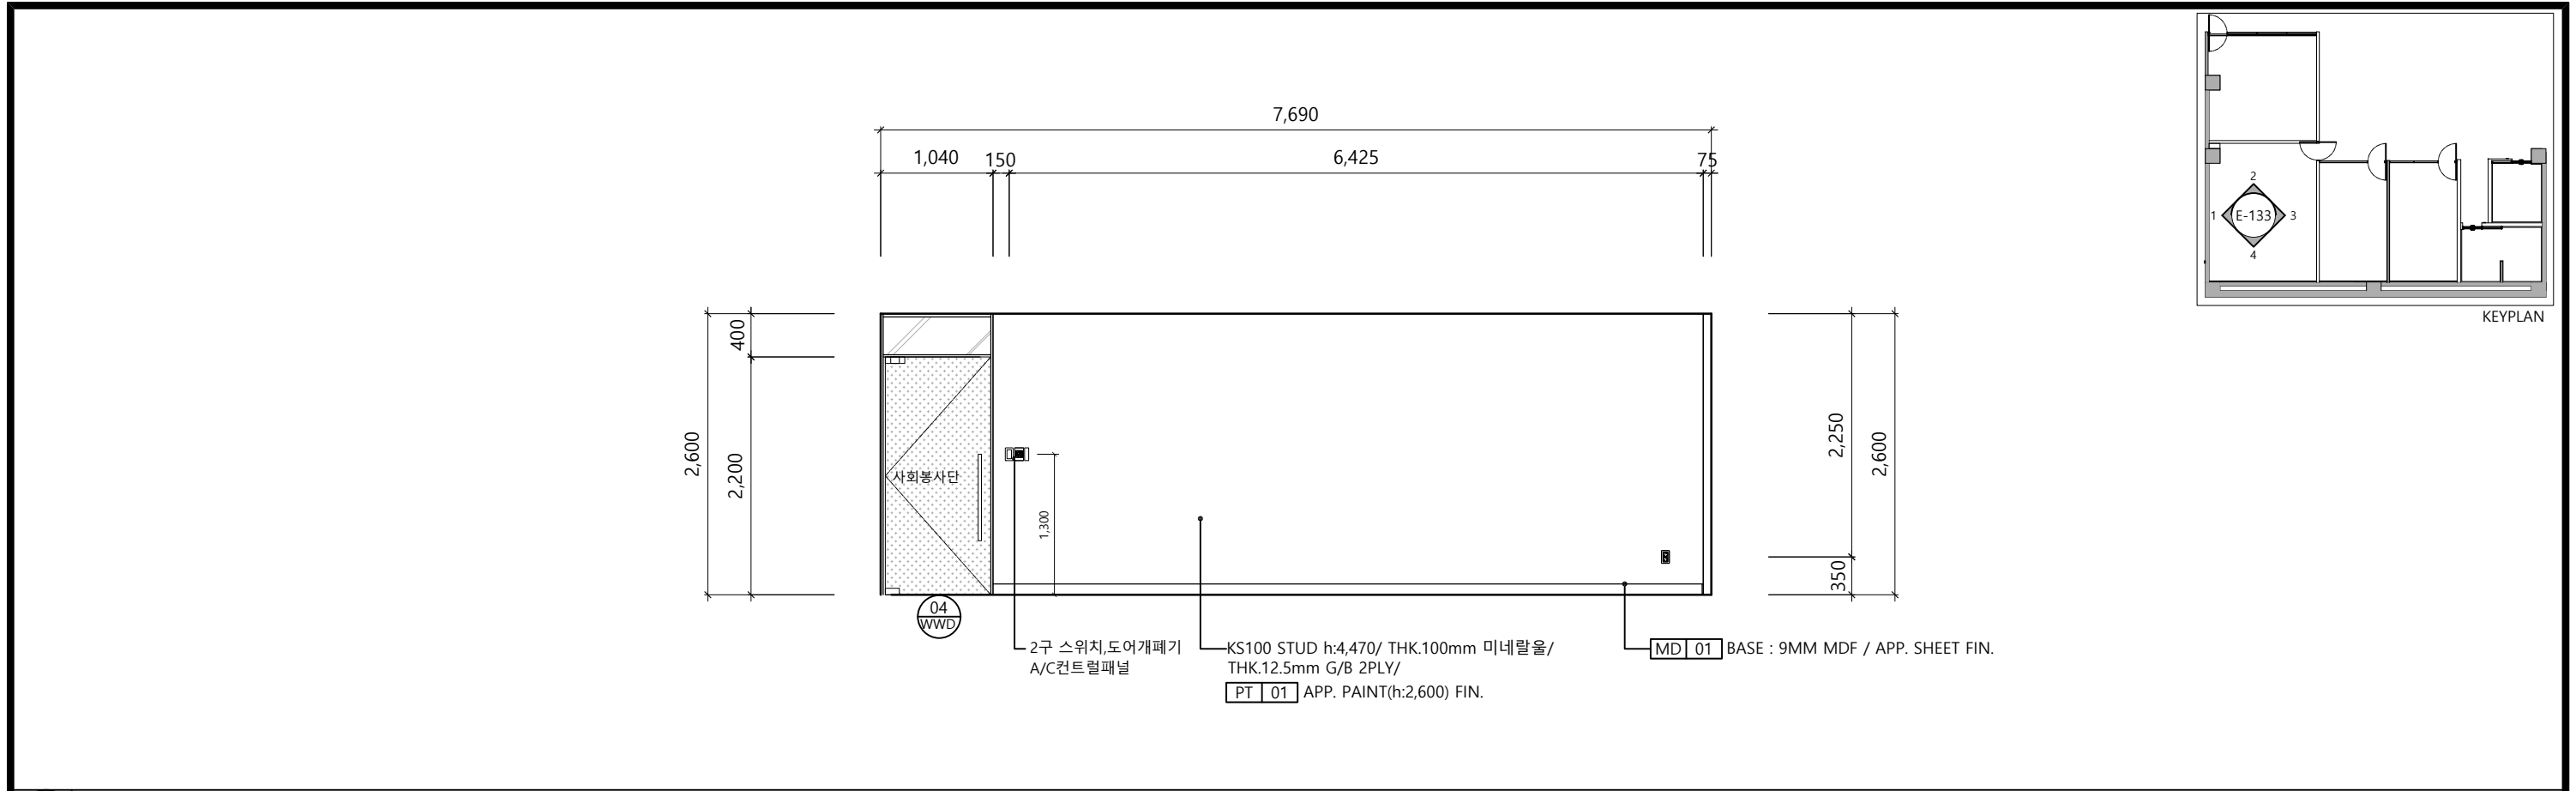


03 ELEVATION - 03

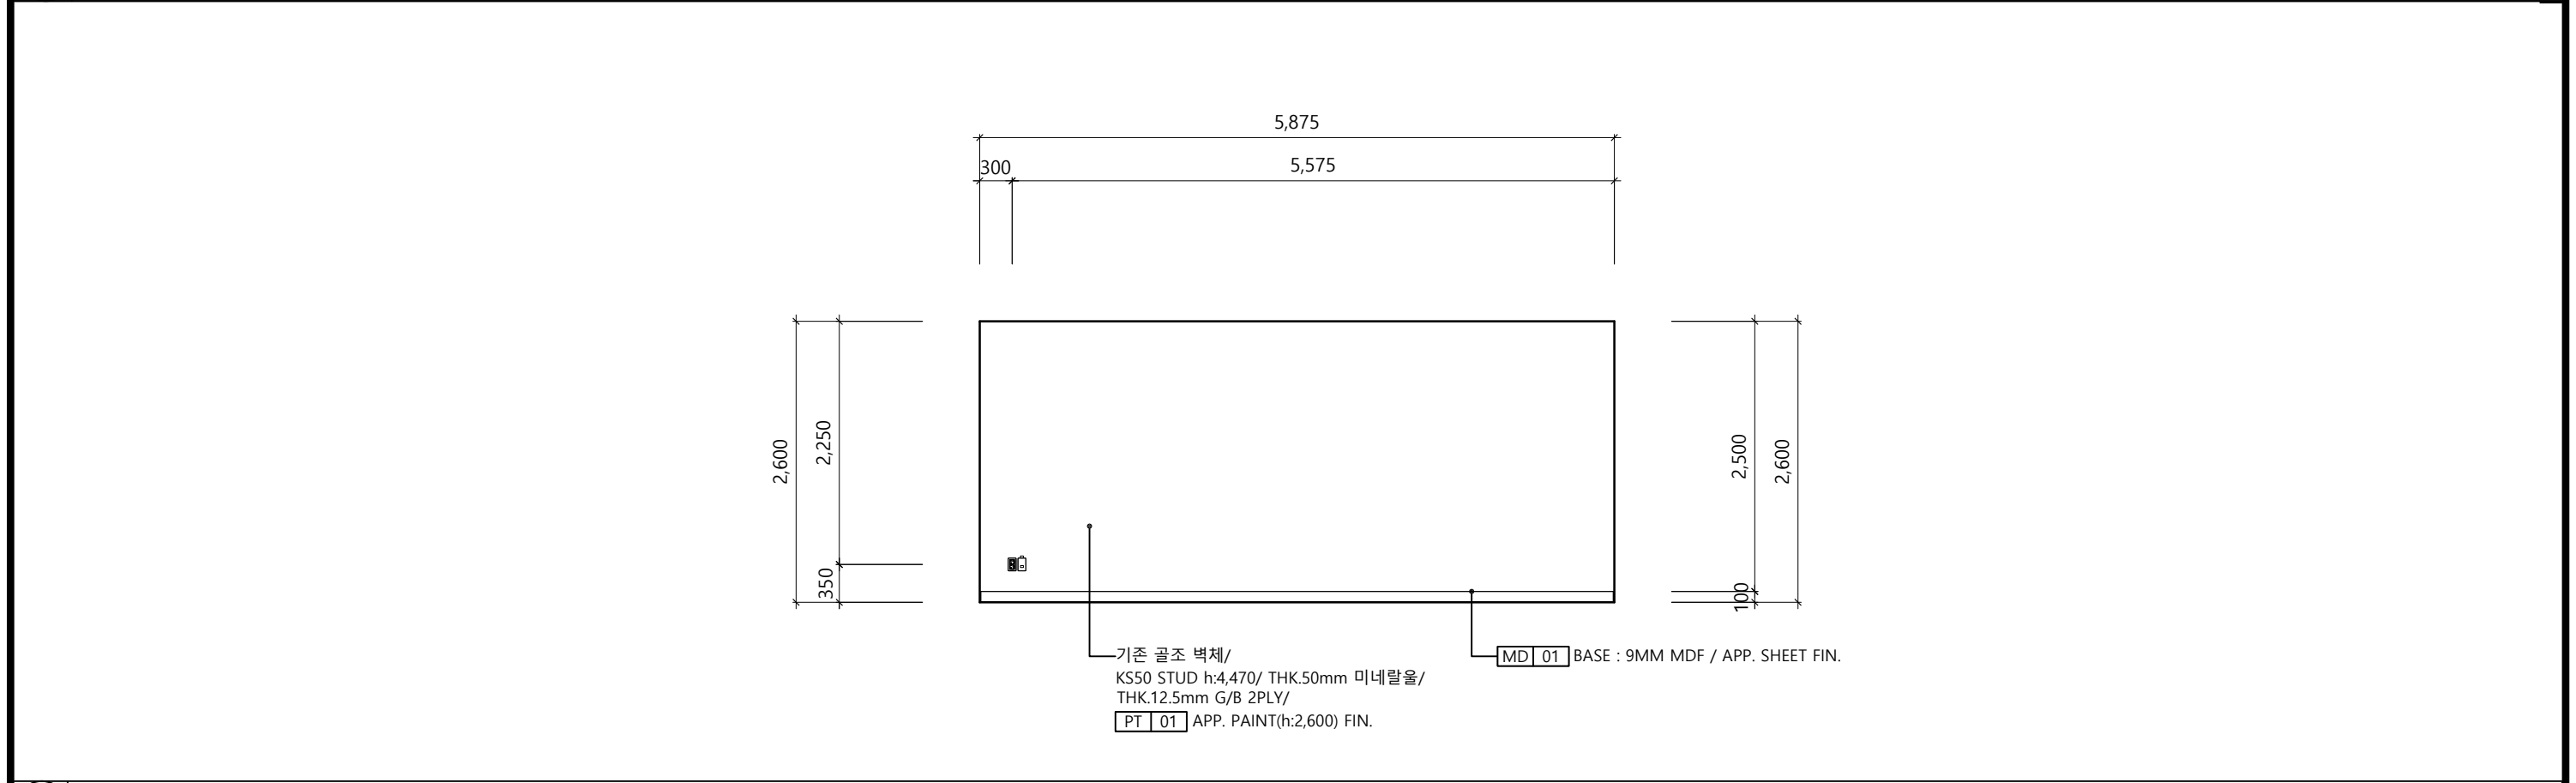


04 ELEVATION - 04


	PROJECT TITLE 부천대학교 밀레니엄관 지하1층	DRAWING TITLE ELEVATION - 학보사방송국	REVISIONS	DESIGN	ARCHTECTURAL BY:	DRAWN BY:	SCALE:	DRAWING NO:	SHEET NO:
					ELECTRICAL BY:	CHECKED BY:	1/60	E-134	073
					MECHANICAL BY:	APPROVED BY:	2026 . 06 . 10		

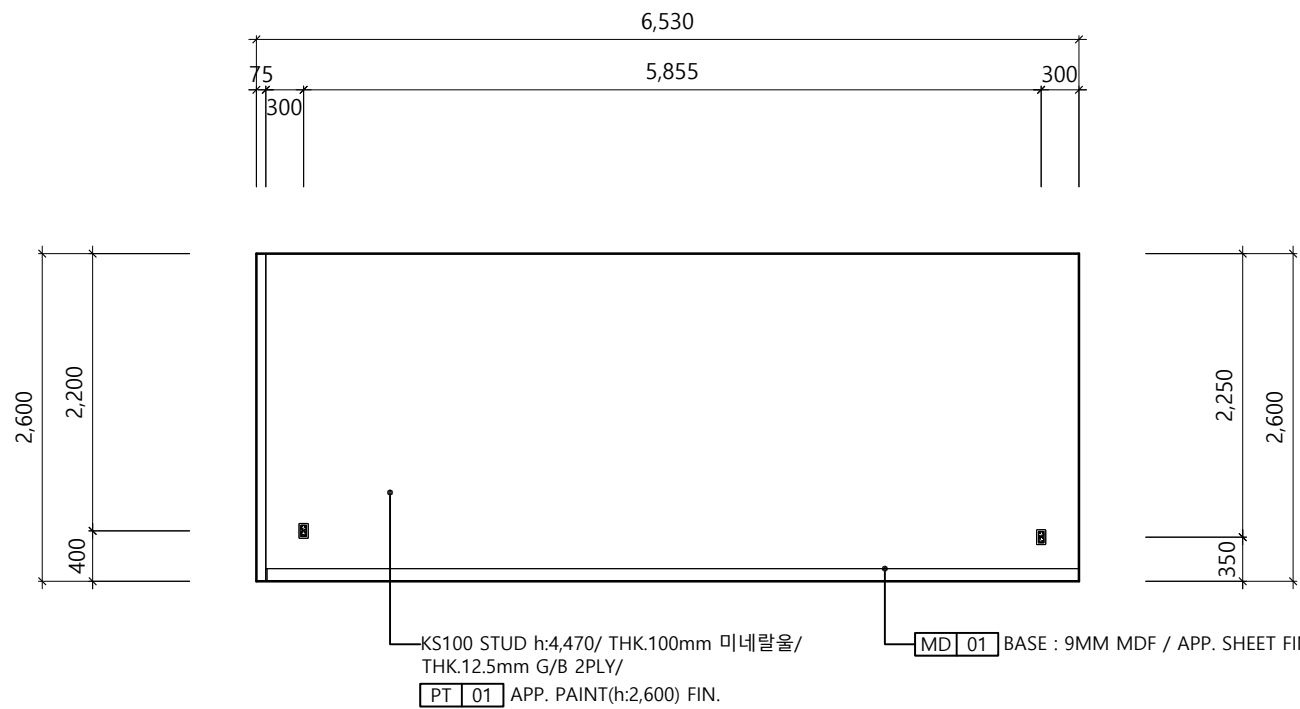


01 ELEVATION - 01

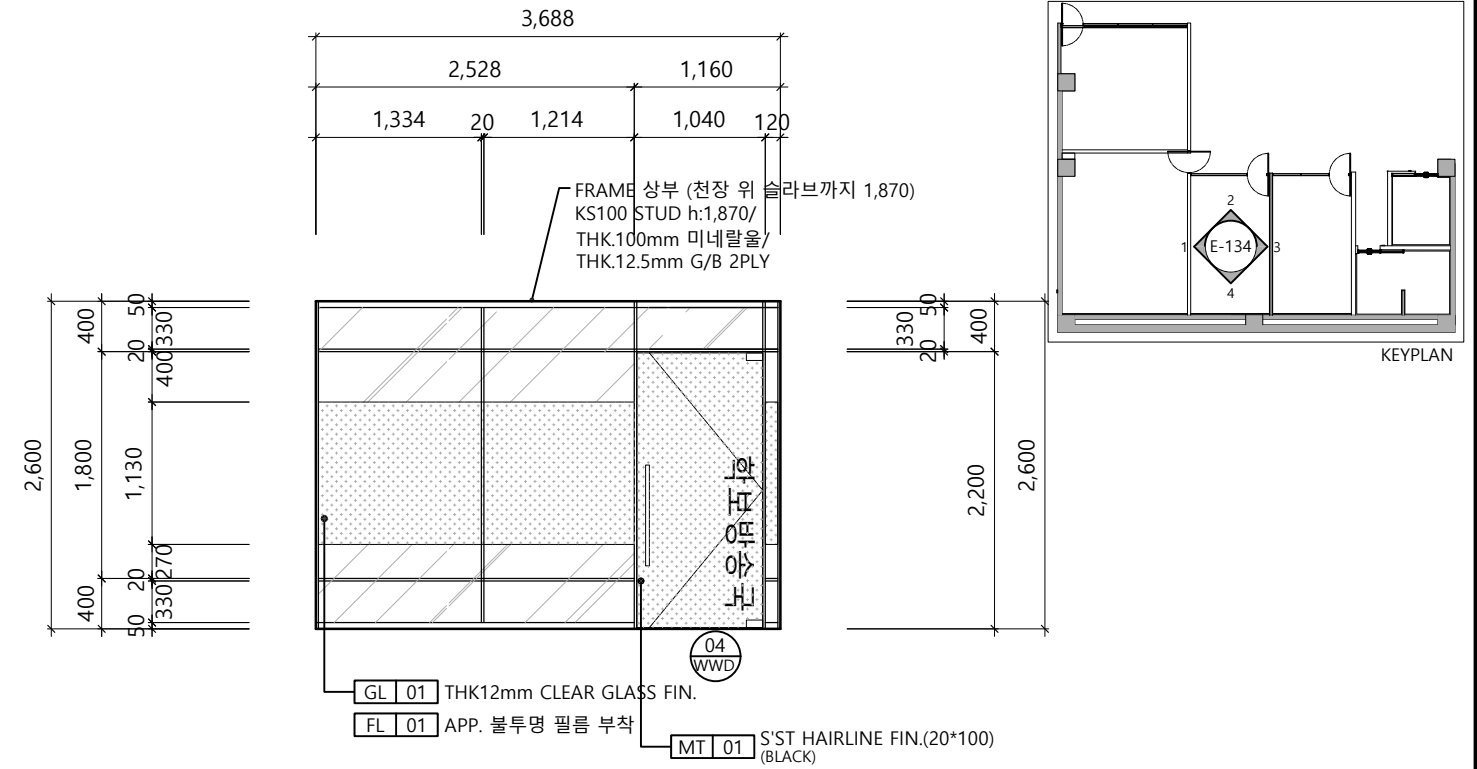




02

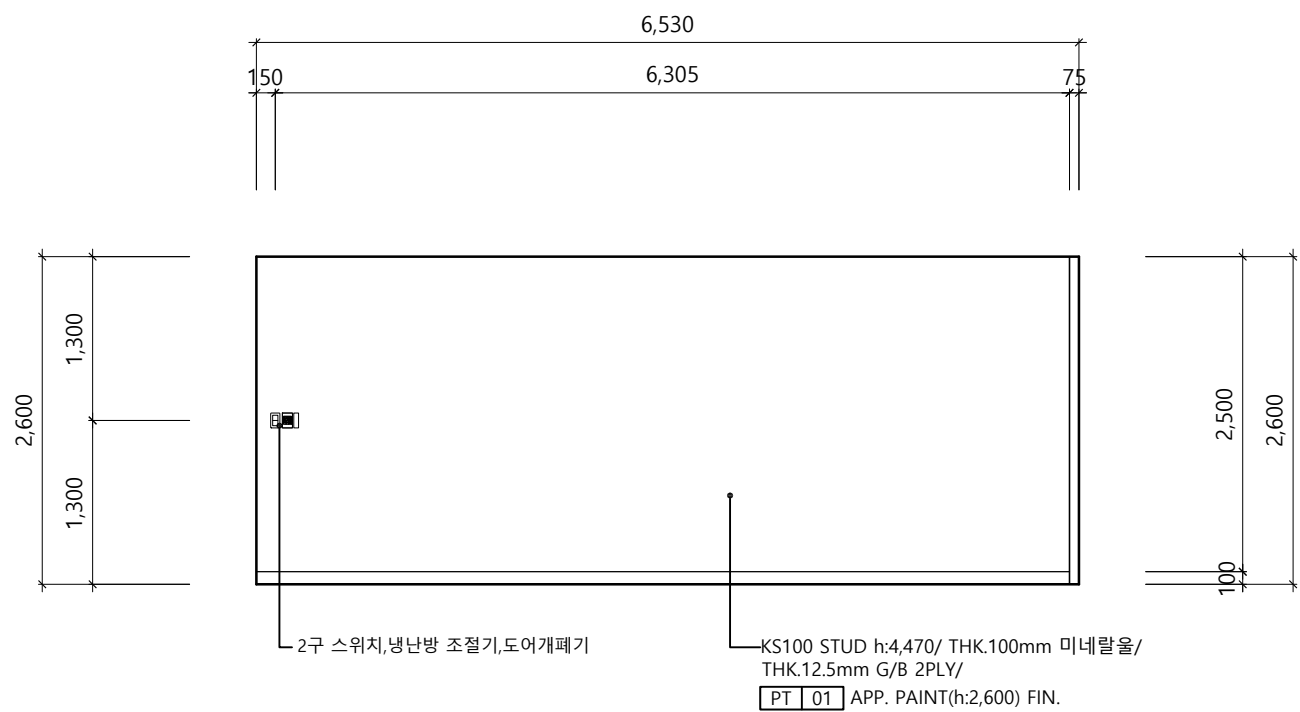




03 ELEVATION - 03

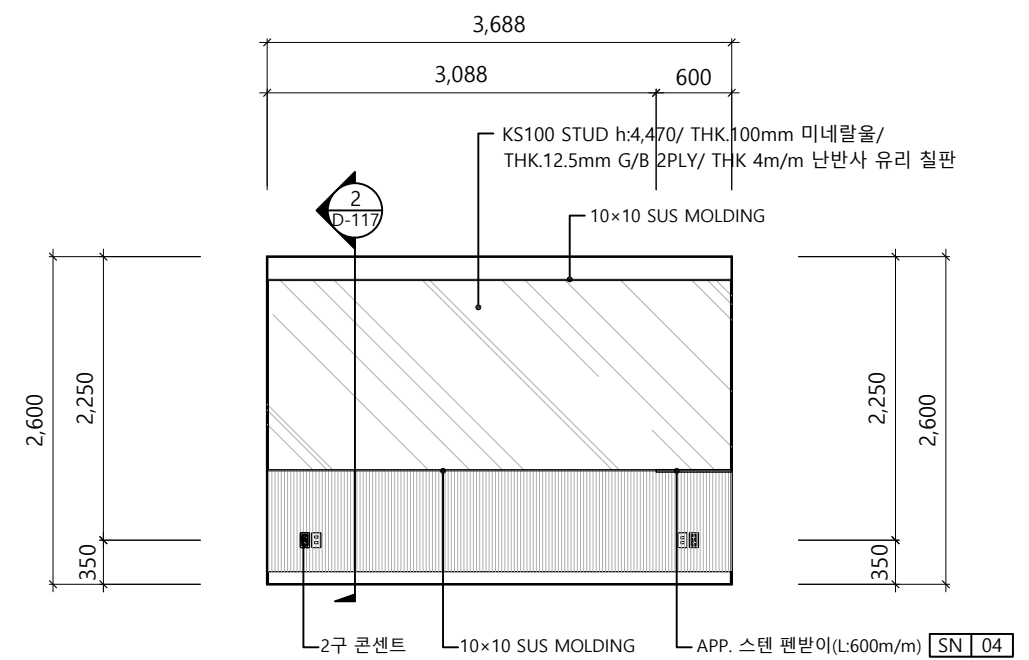


04 ELEVATION - 04

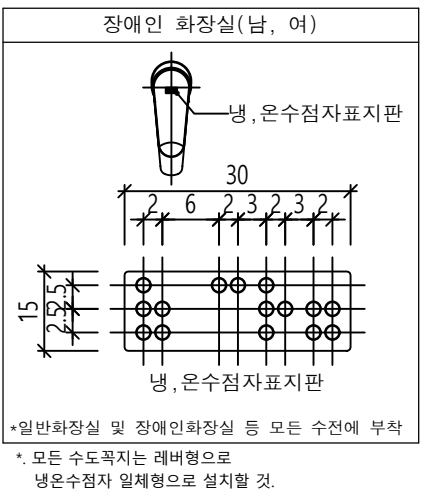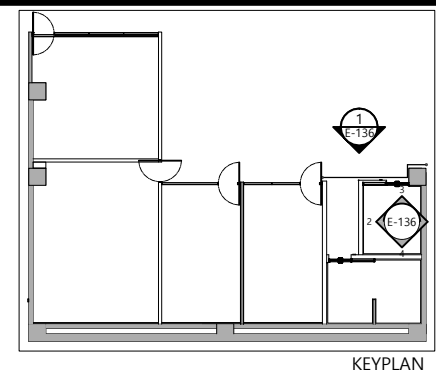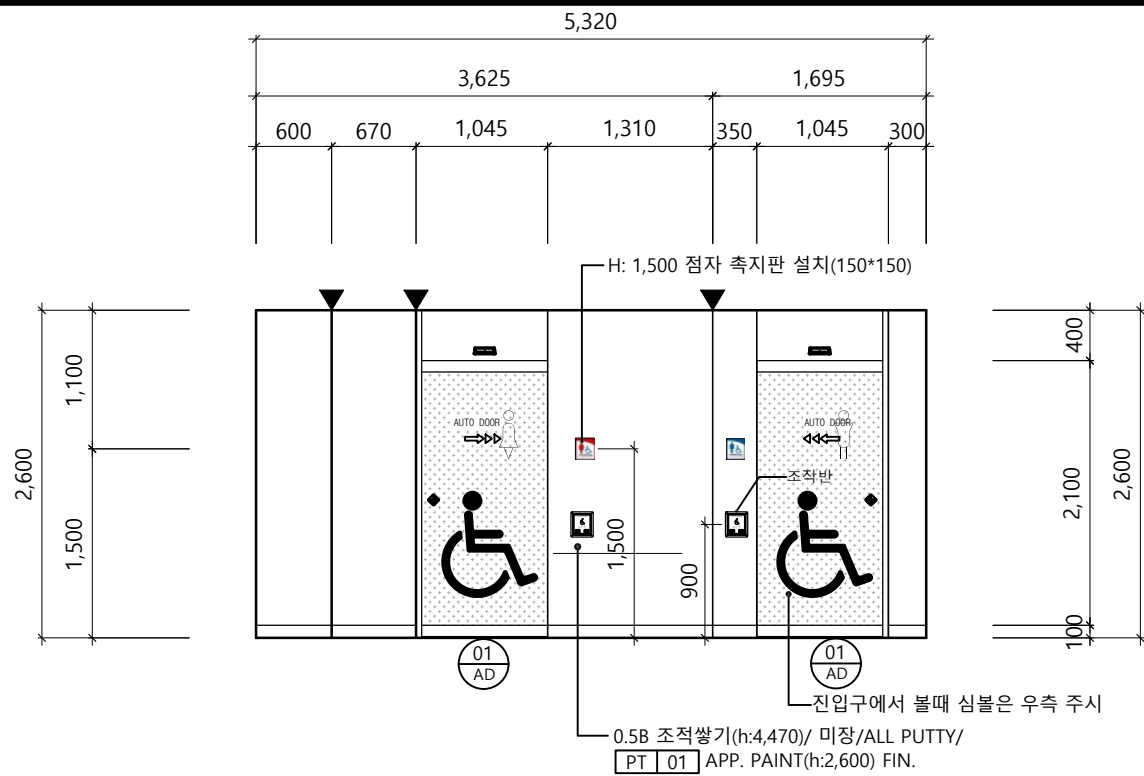


01 ELEVATION - 01

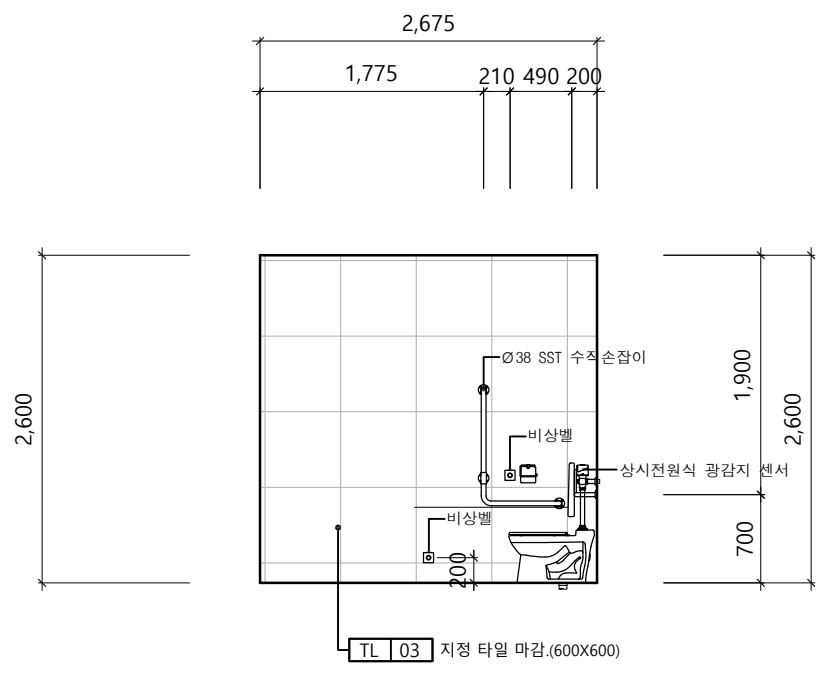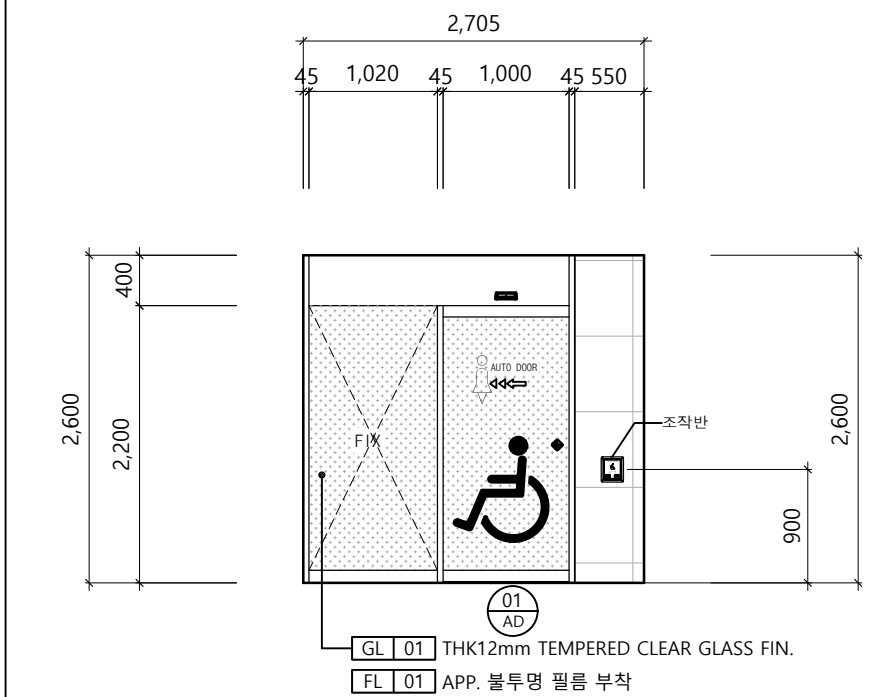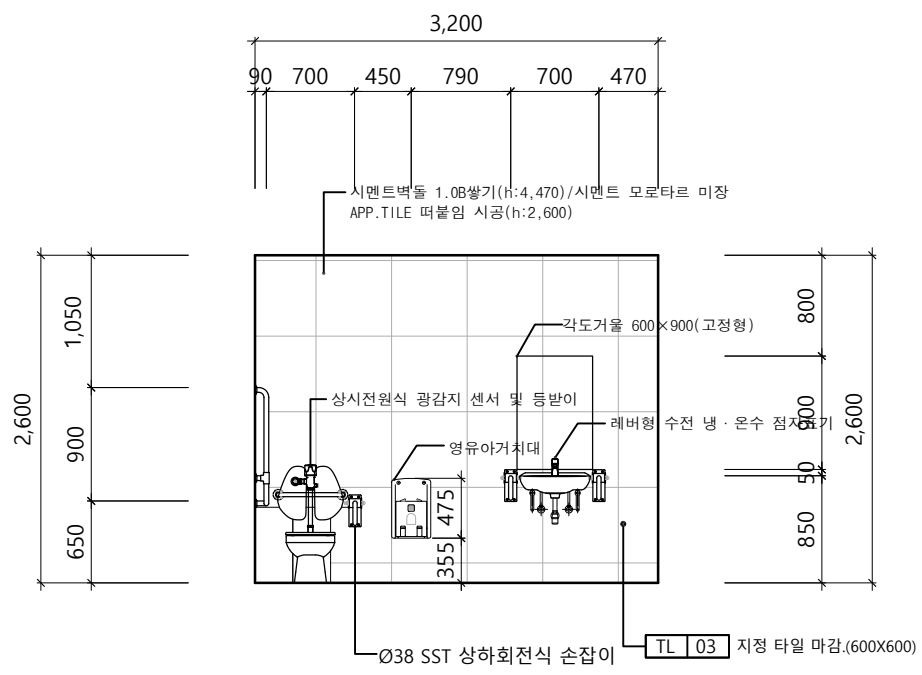



02 ELEVATION - 02 03 ELEVATION - 03 04 ELEVATION - 04

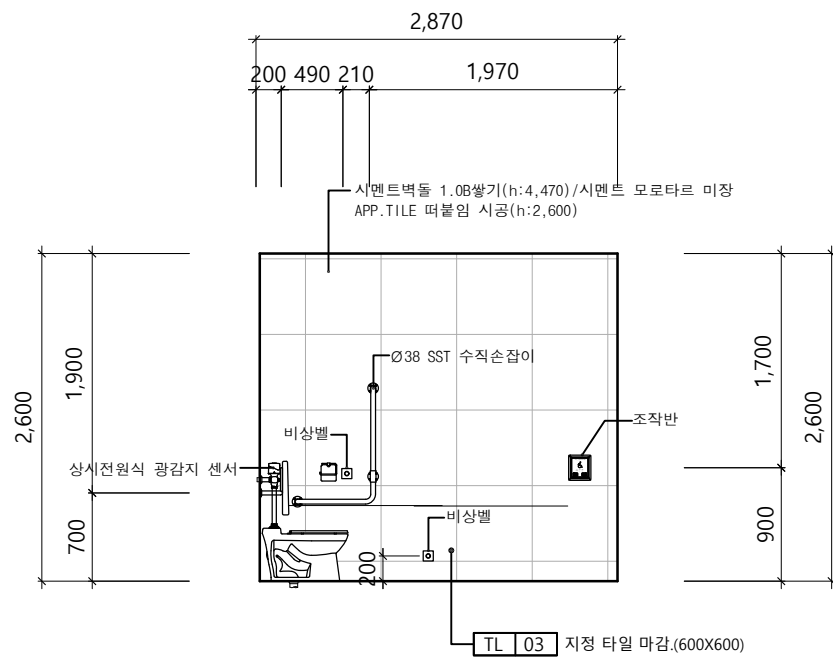


01 ELEVATION - 01

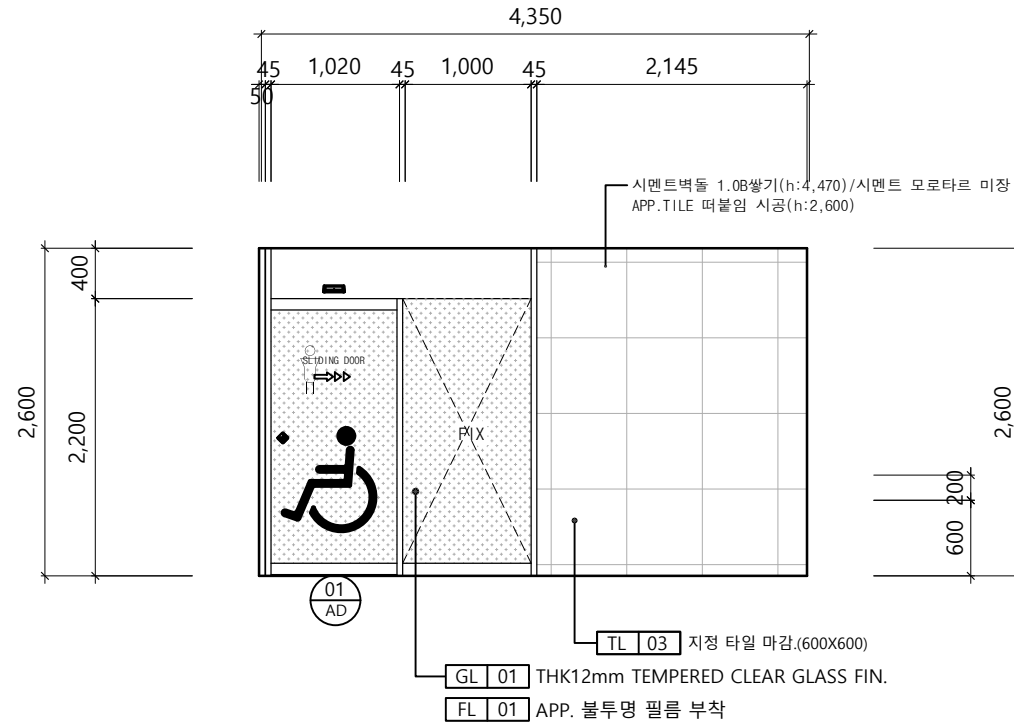

02 ELEVATION - 02

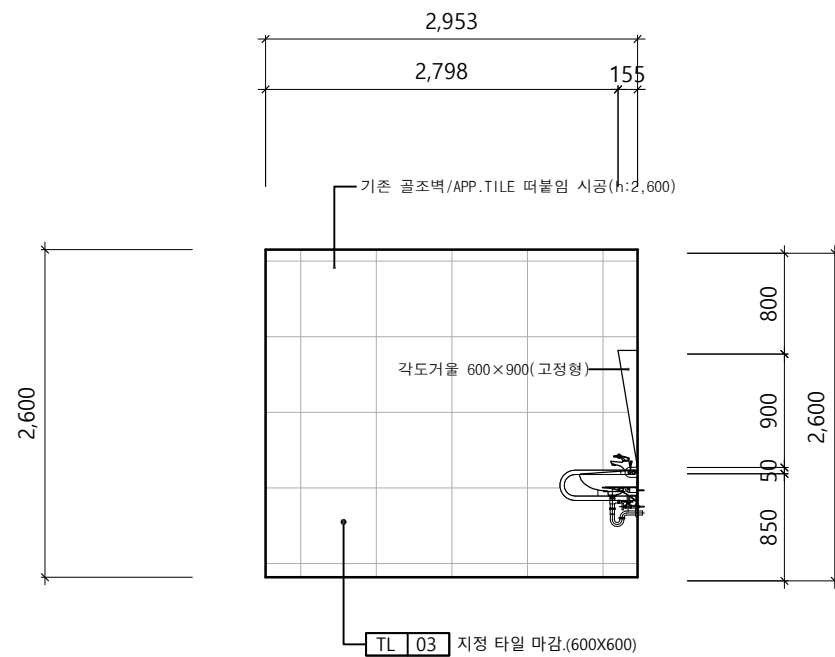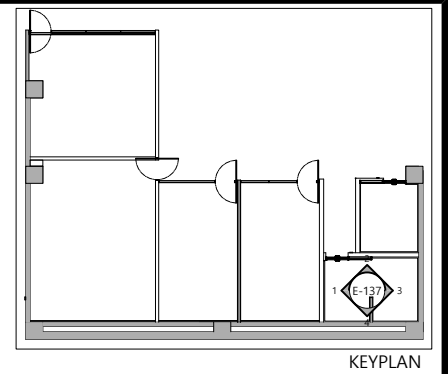


03 ELEVATION - 03

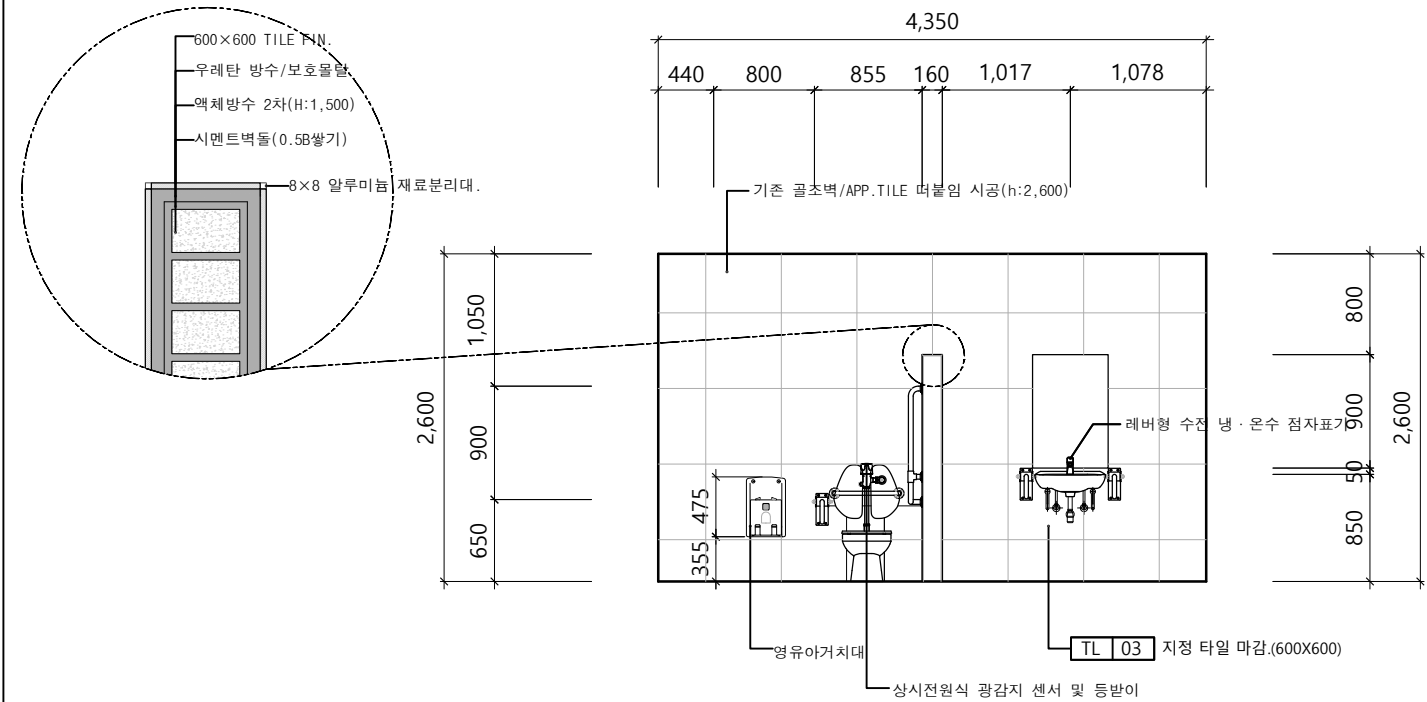


04 ELEVATION - 04

	PROJECT TITLE 부천대학교 밀레니엄관 지하1층	DRAWING TITLE ELEVATION - 장애인화장실(남)	REVISIONS		DESIGN	ARCHTETURAL BY:	DRAWN BY:	SCALE: 1/60	DRAWING NO: E-137	SHEET NO: 076
						ELECTRICAL BY:	CHECKED BY:			
						MECHANICAL BY:	APPROVED BY:	2026 . 06 . 11		

※ 현재 레이아웃은 실측, 협의과정에 따라 달라질 수 있습니다.
실공사시 실측 필요

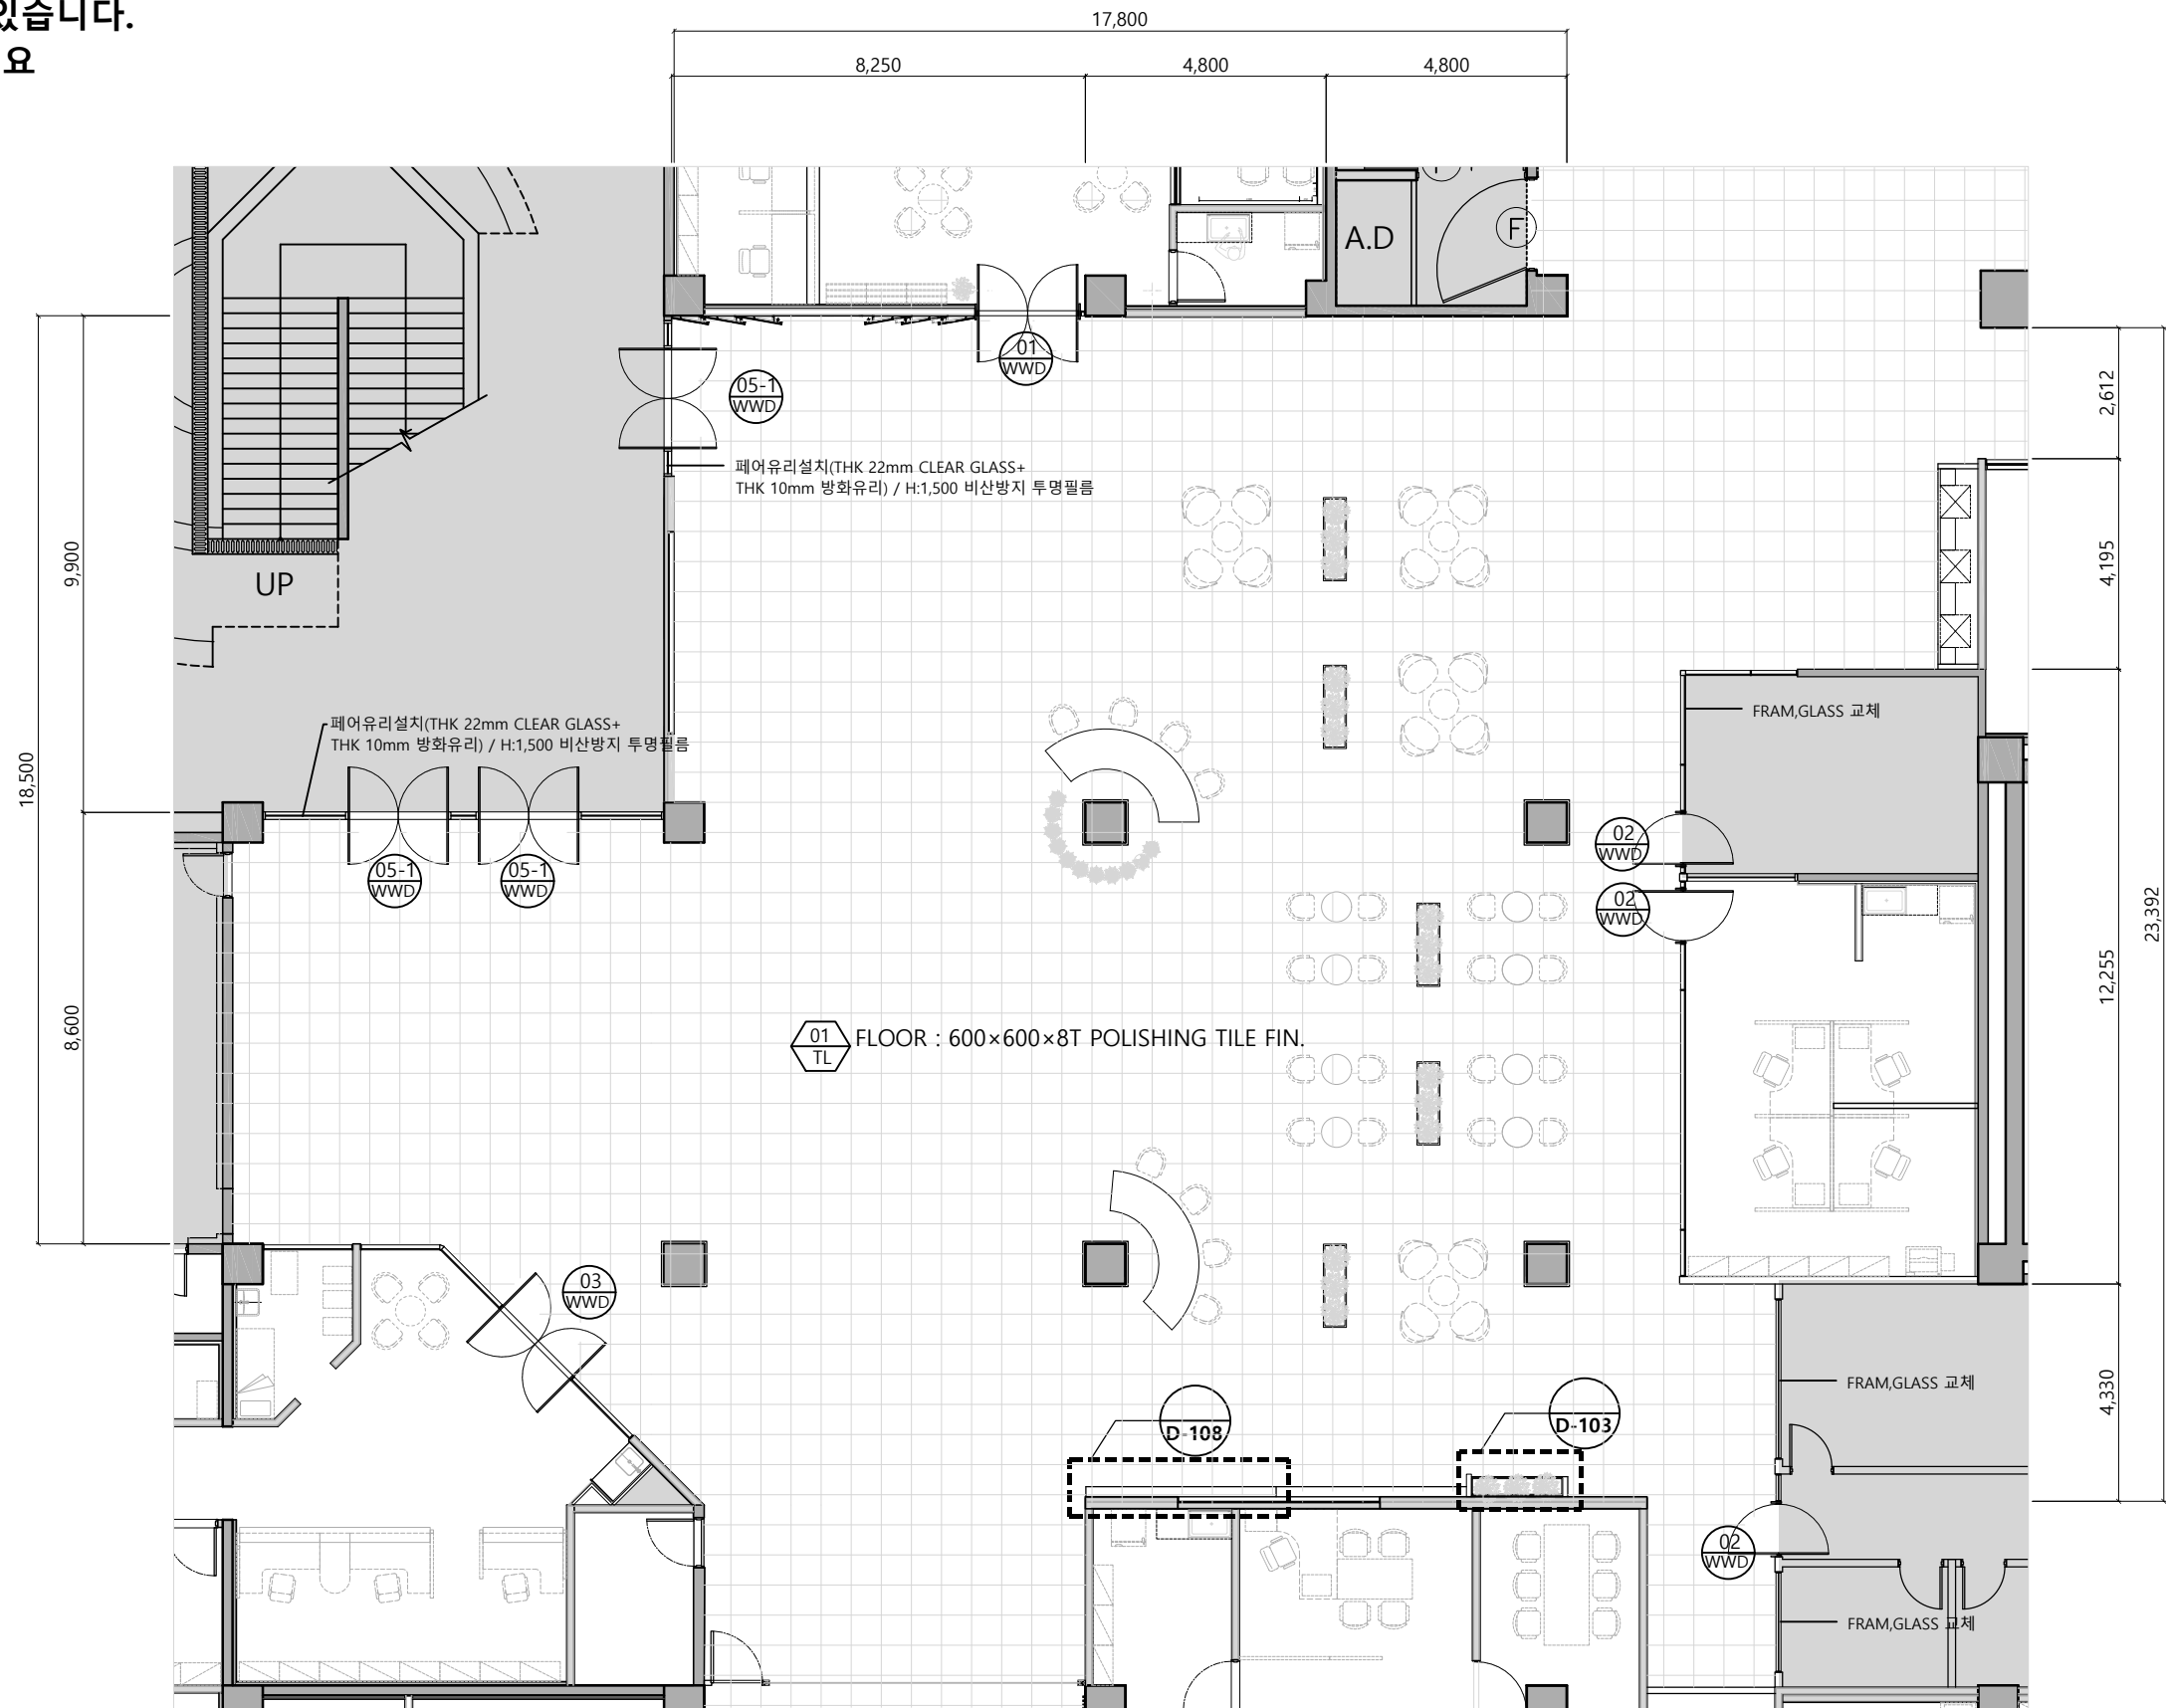


※ 현재 레이아웃은 실측, 협의과정에 따라 달라질 수 있습니다.
실공사시 실측 필요

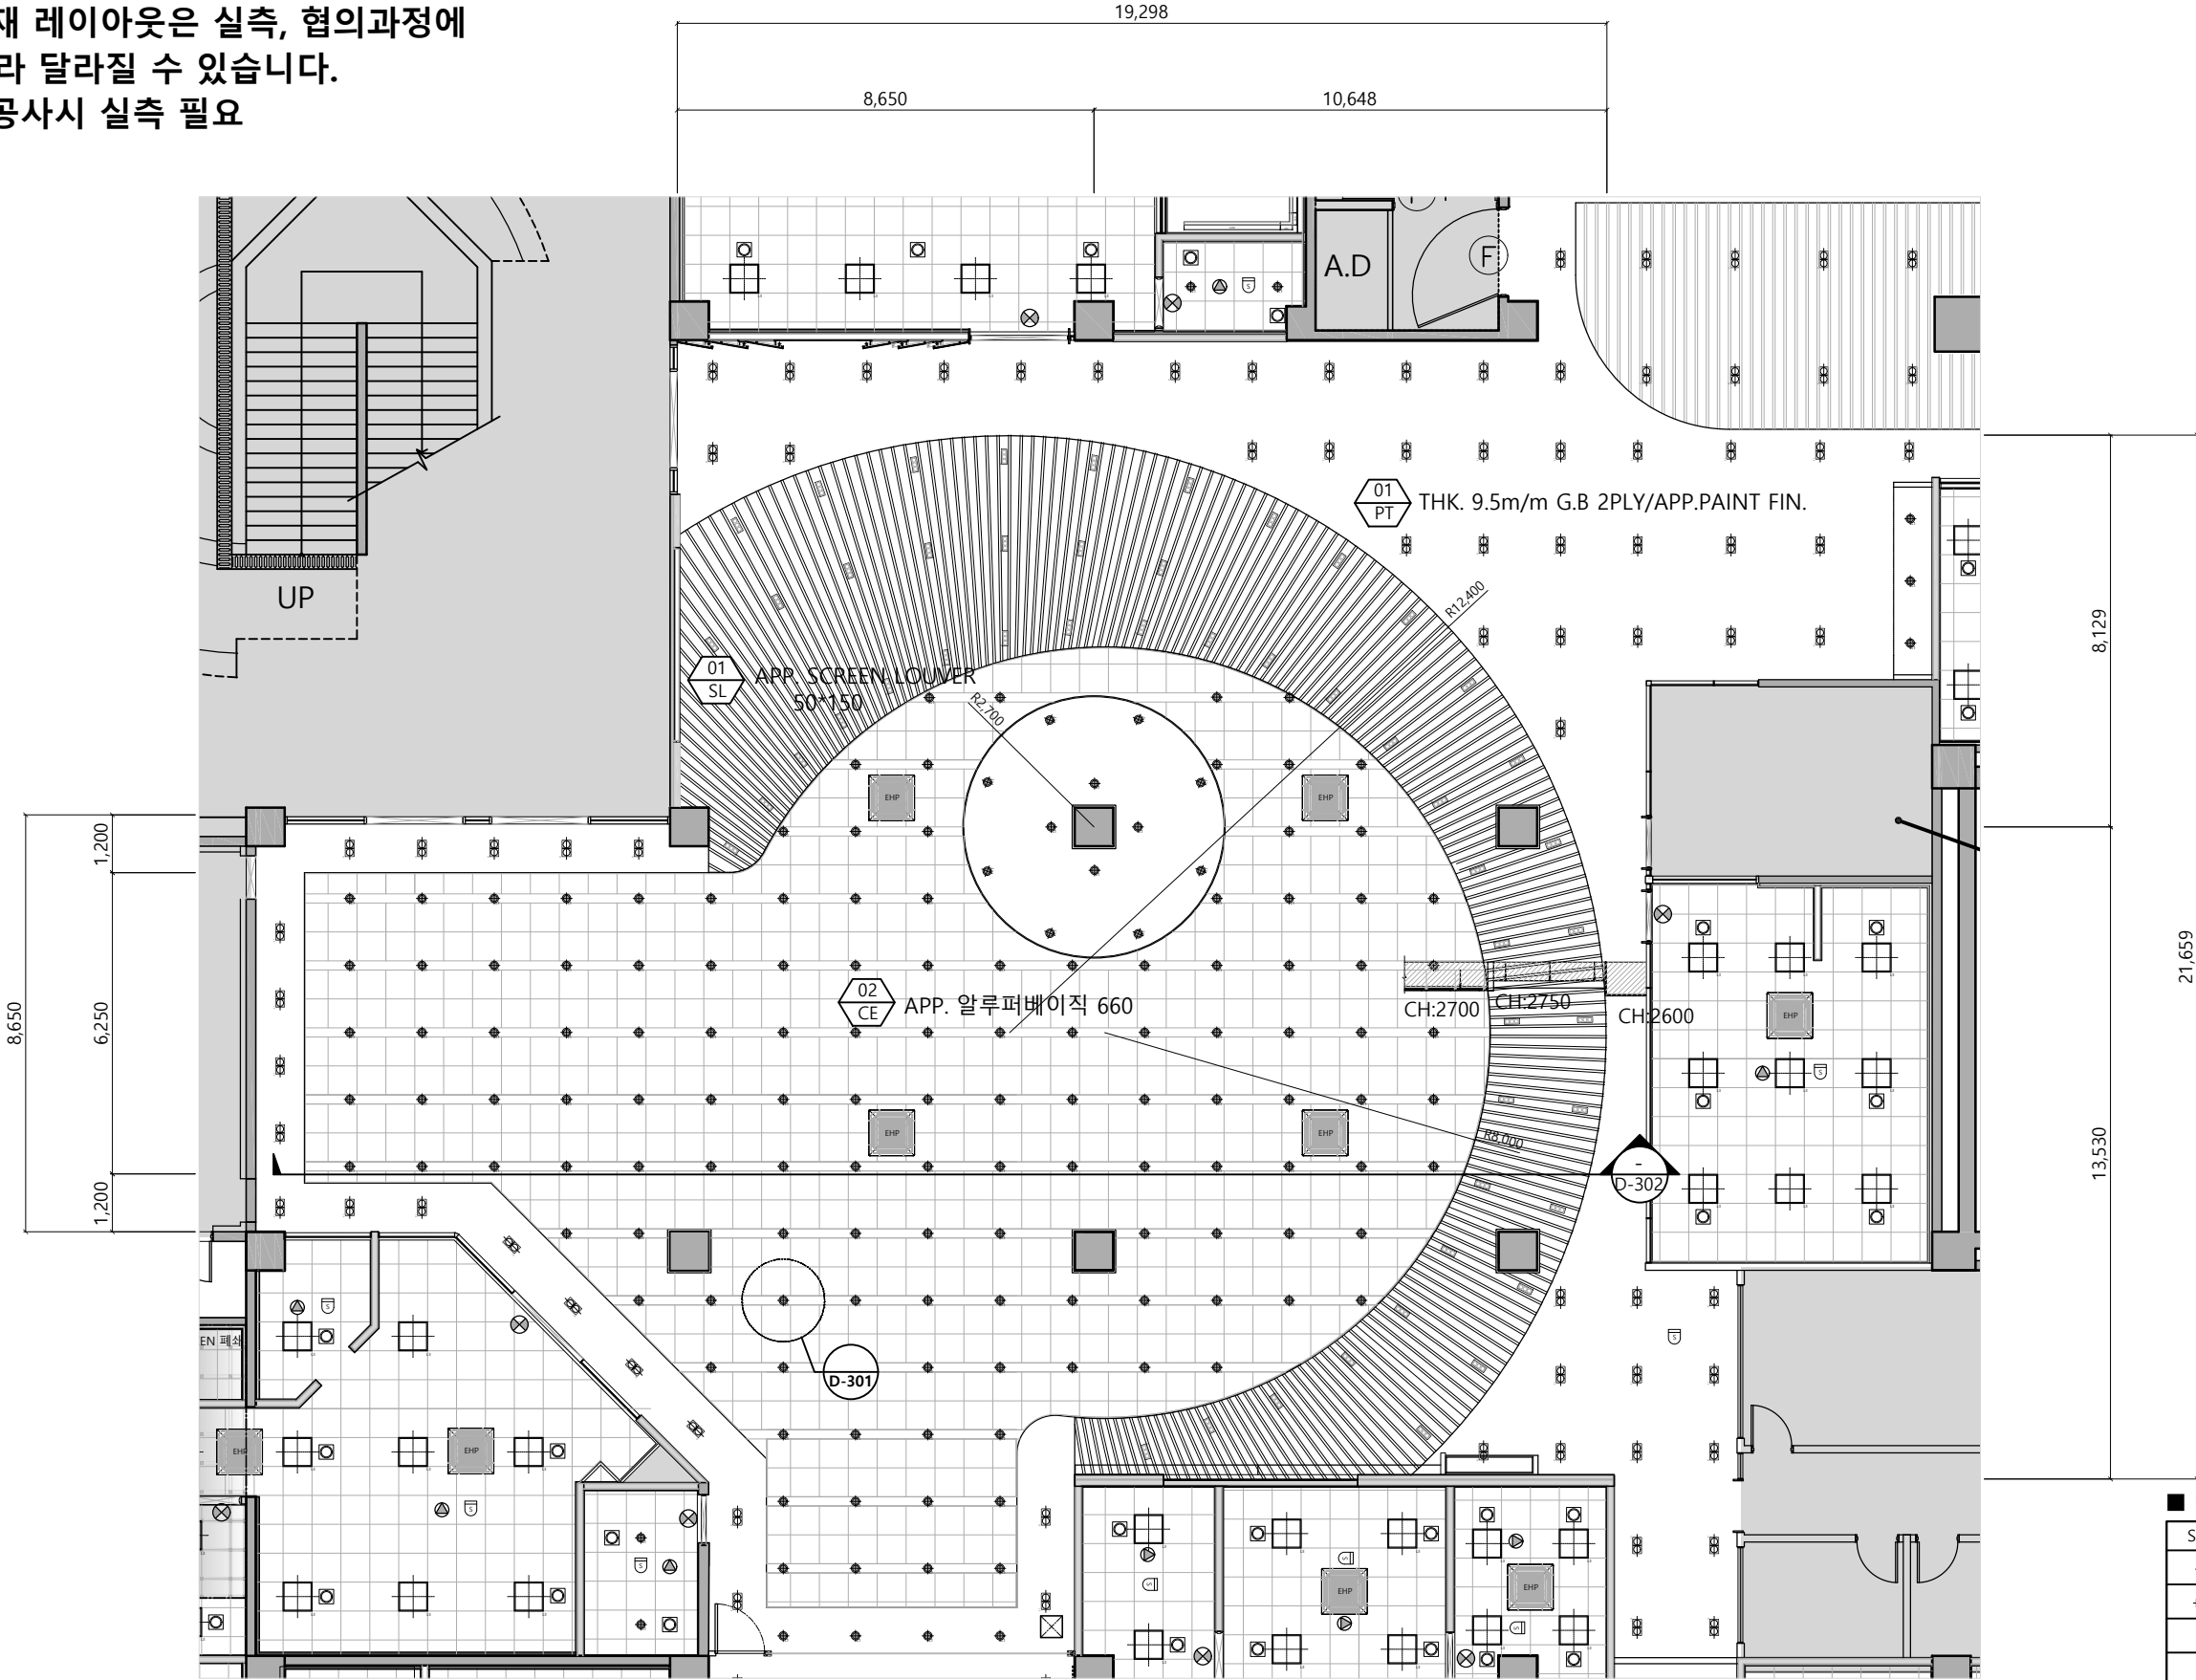


LEGEND		
SYM	NAME	EA
⬢	LED 6인치 다운라이트 (15W)	166
⬢	COB 멀티 매입등 (LED 20W×2ea 6000K)	73
⬢	LED 사각 멀티 직부등 (LED 7W×3ea 4000k)	51

※ 현재 레이아웃은 실측, 협의과정에 따라 달라질 수 있습니다.
실공사시 실측 필요

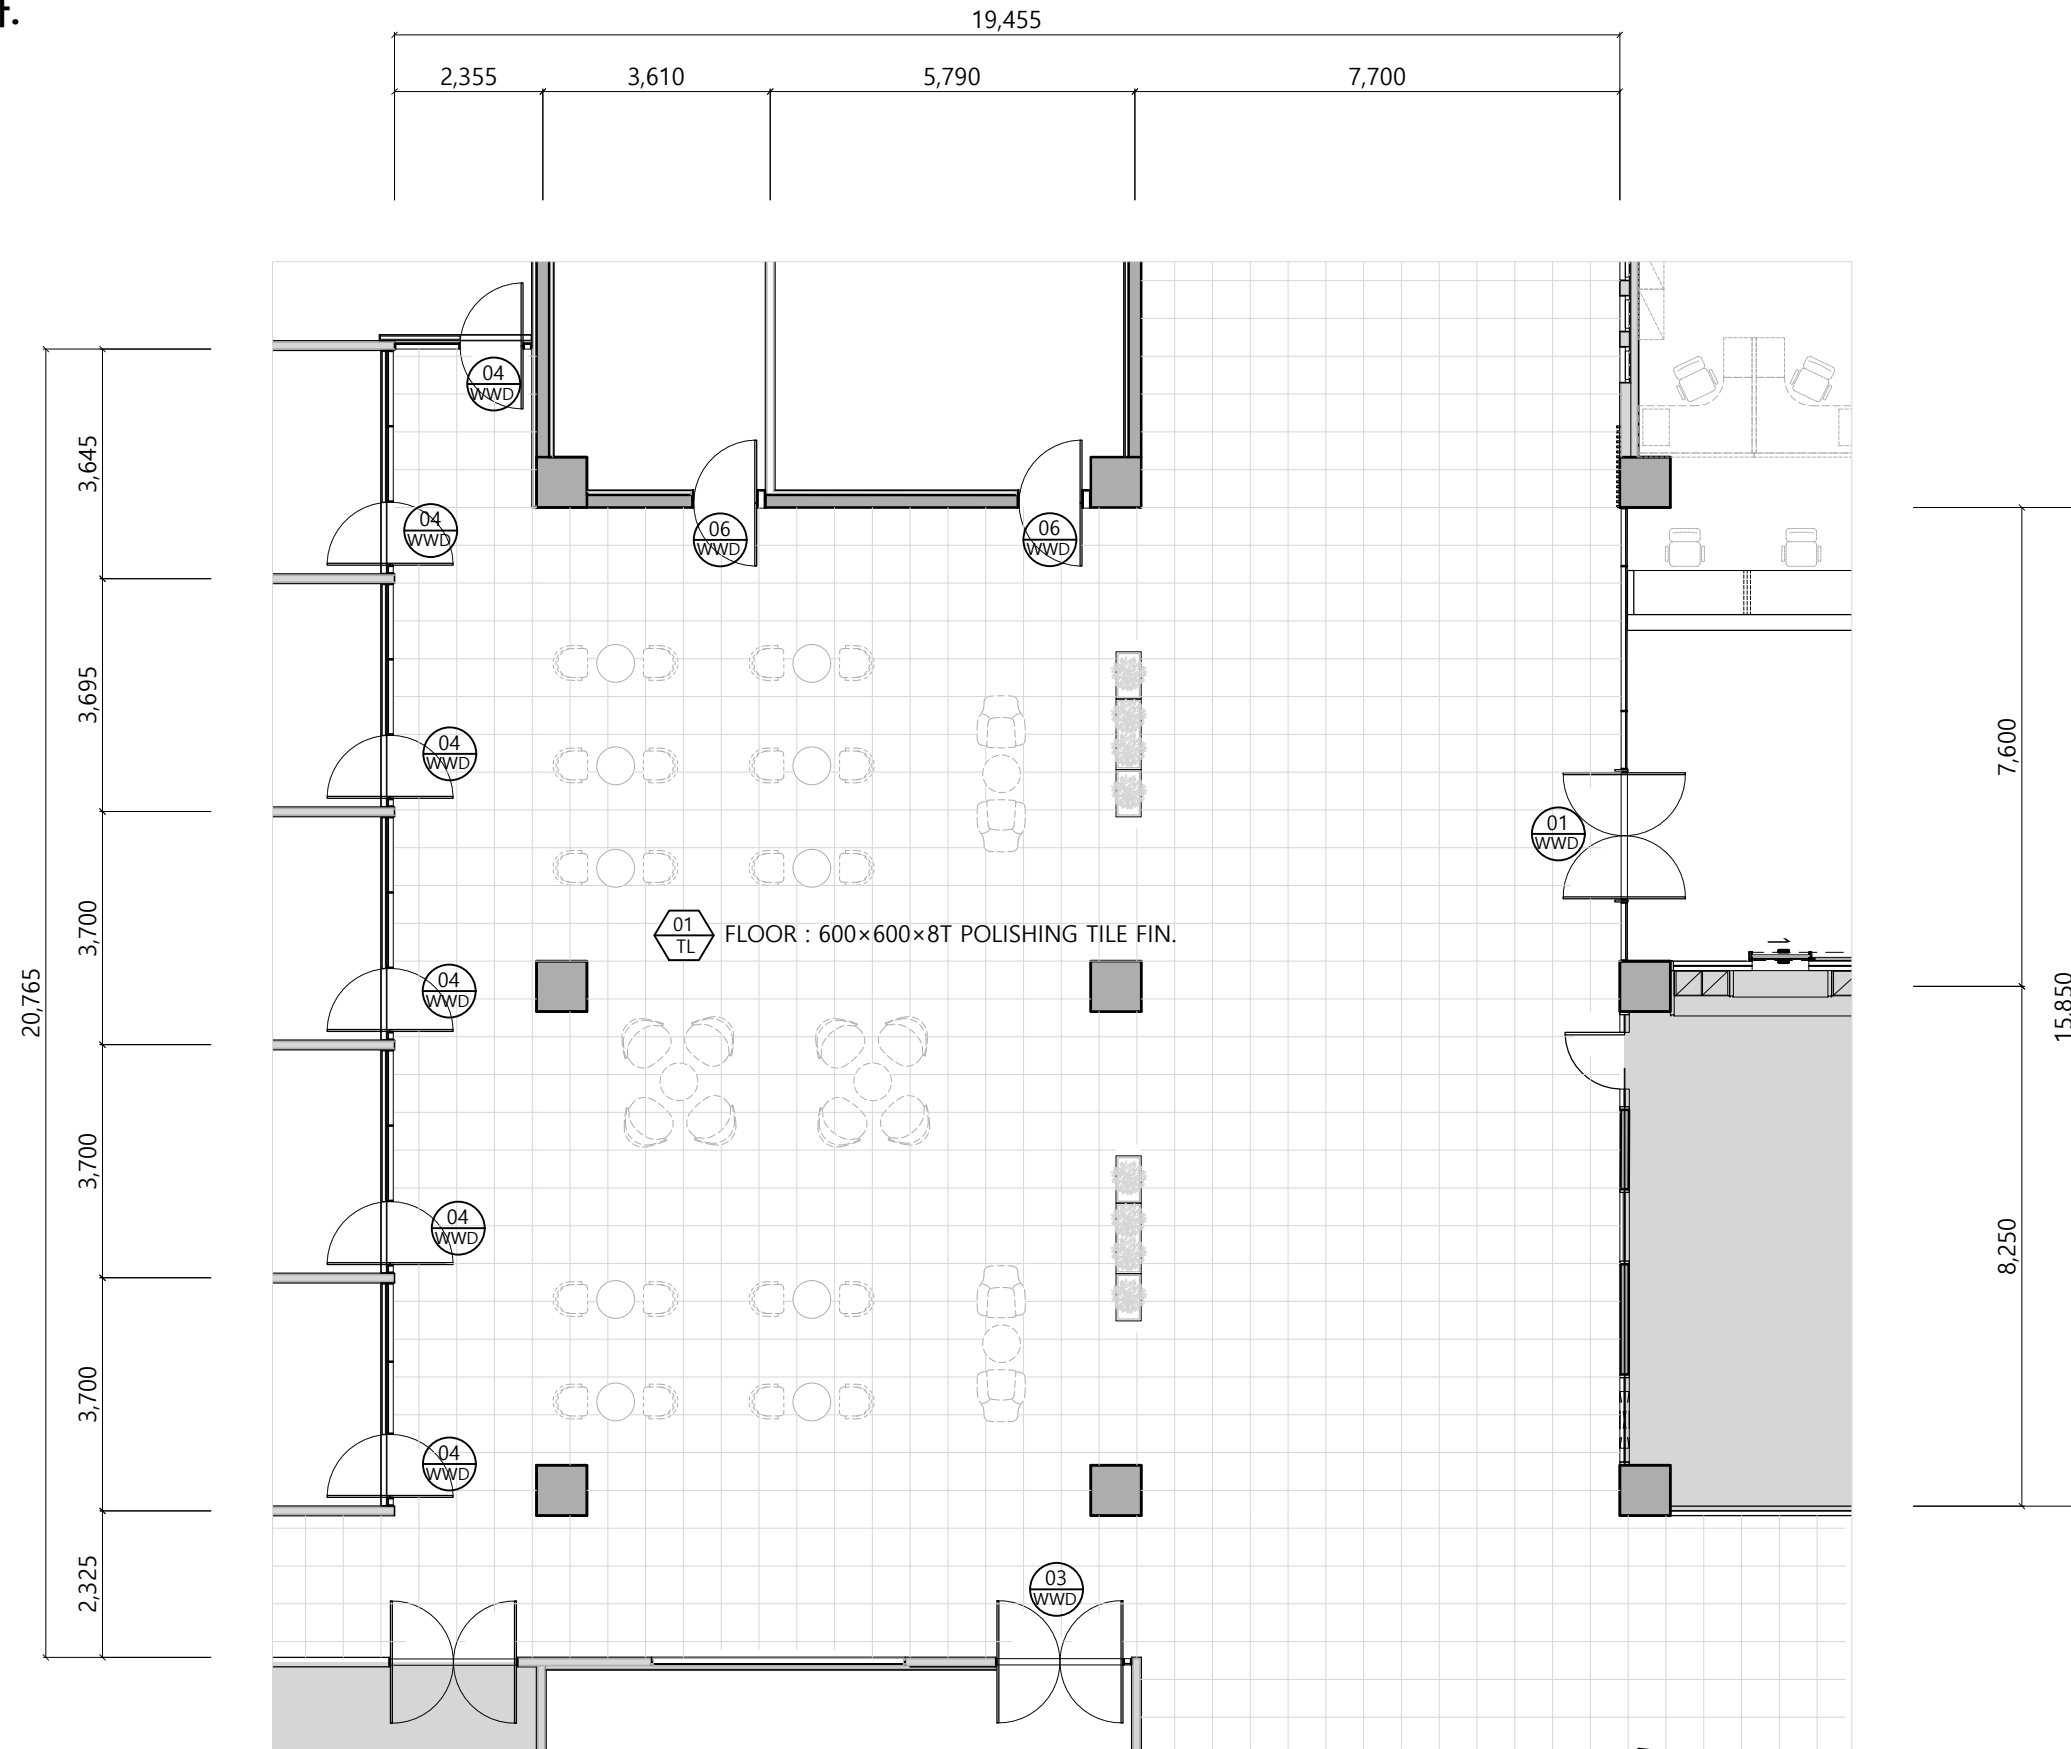


※ 현재 레이아웃은 실측, 협의과정에 따라 달라질 수 있습니다.
실공사시 실측 필요

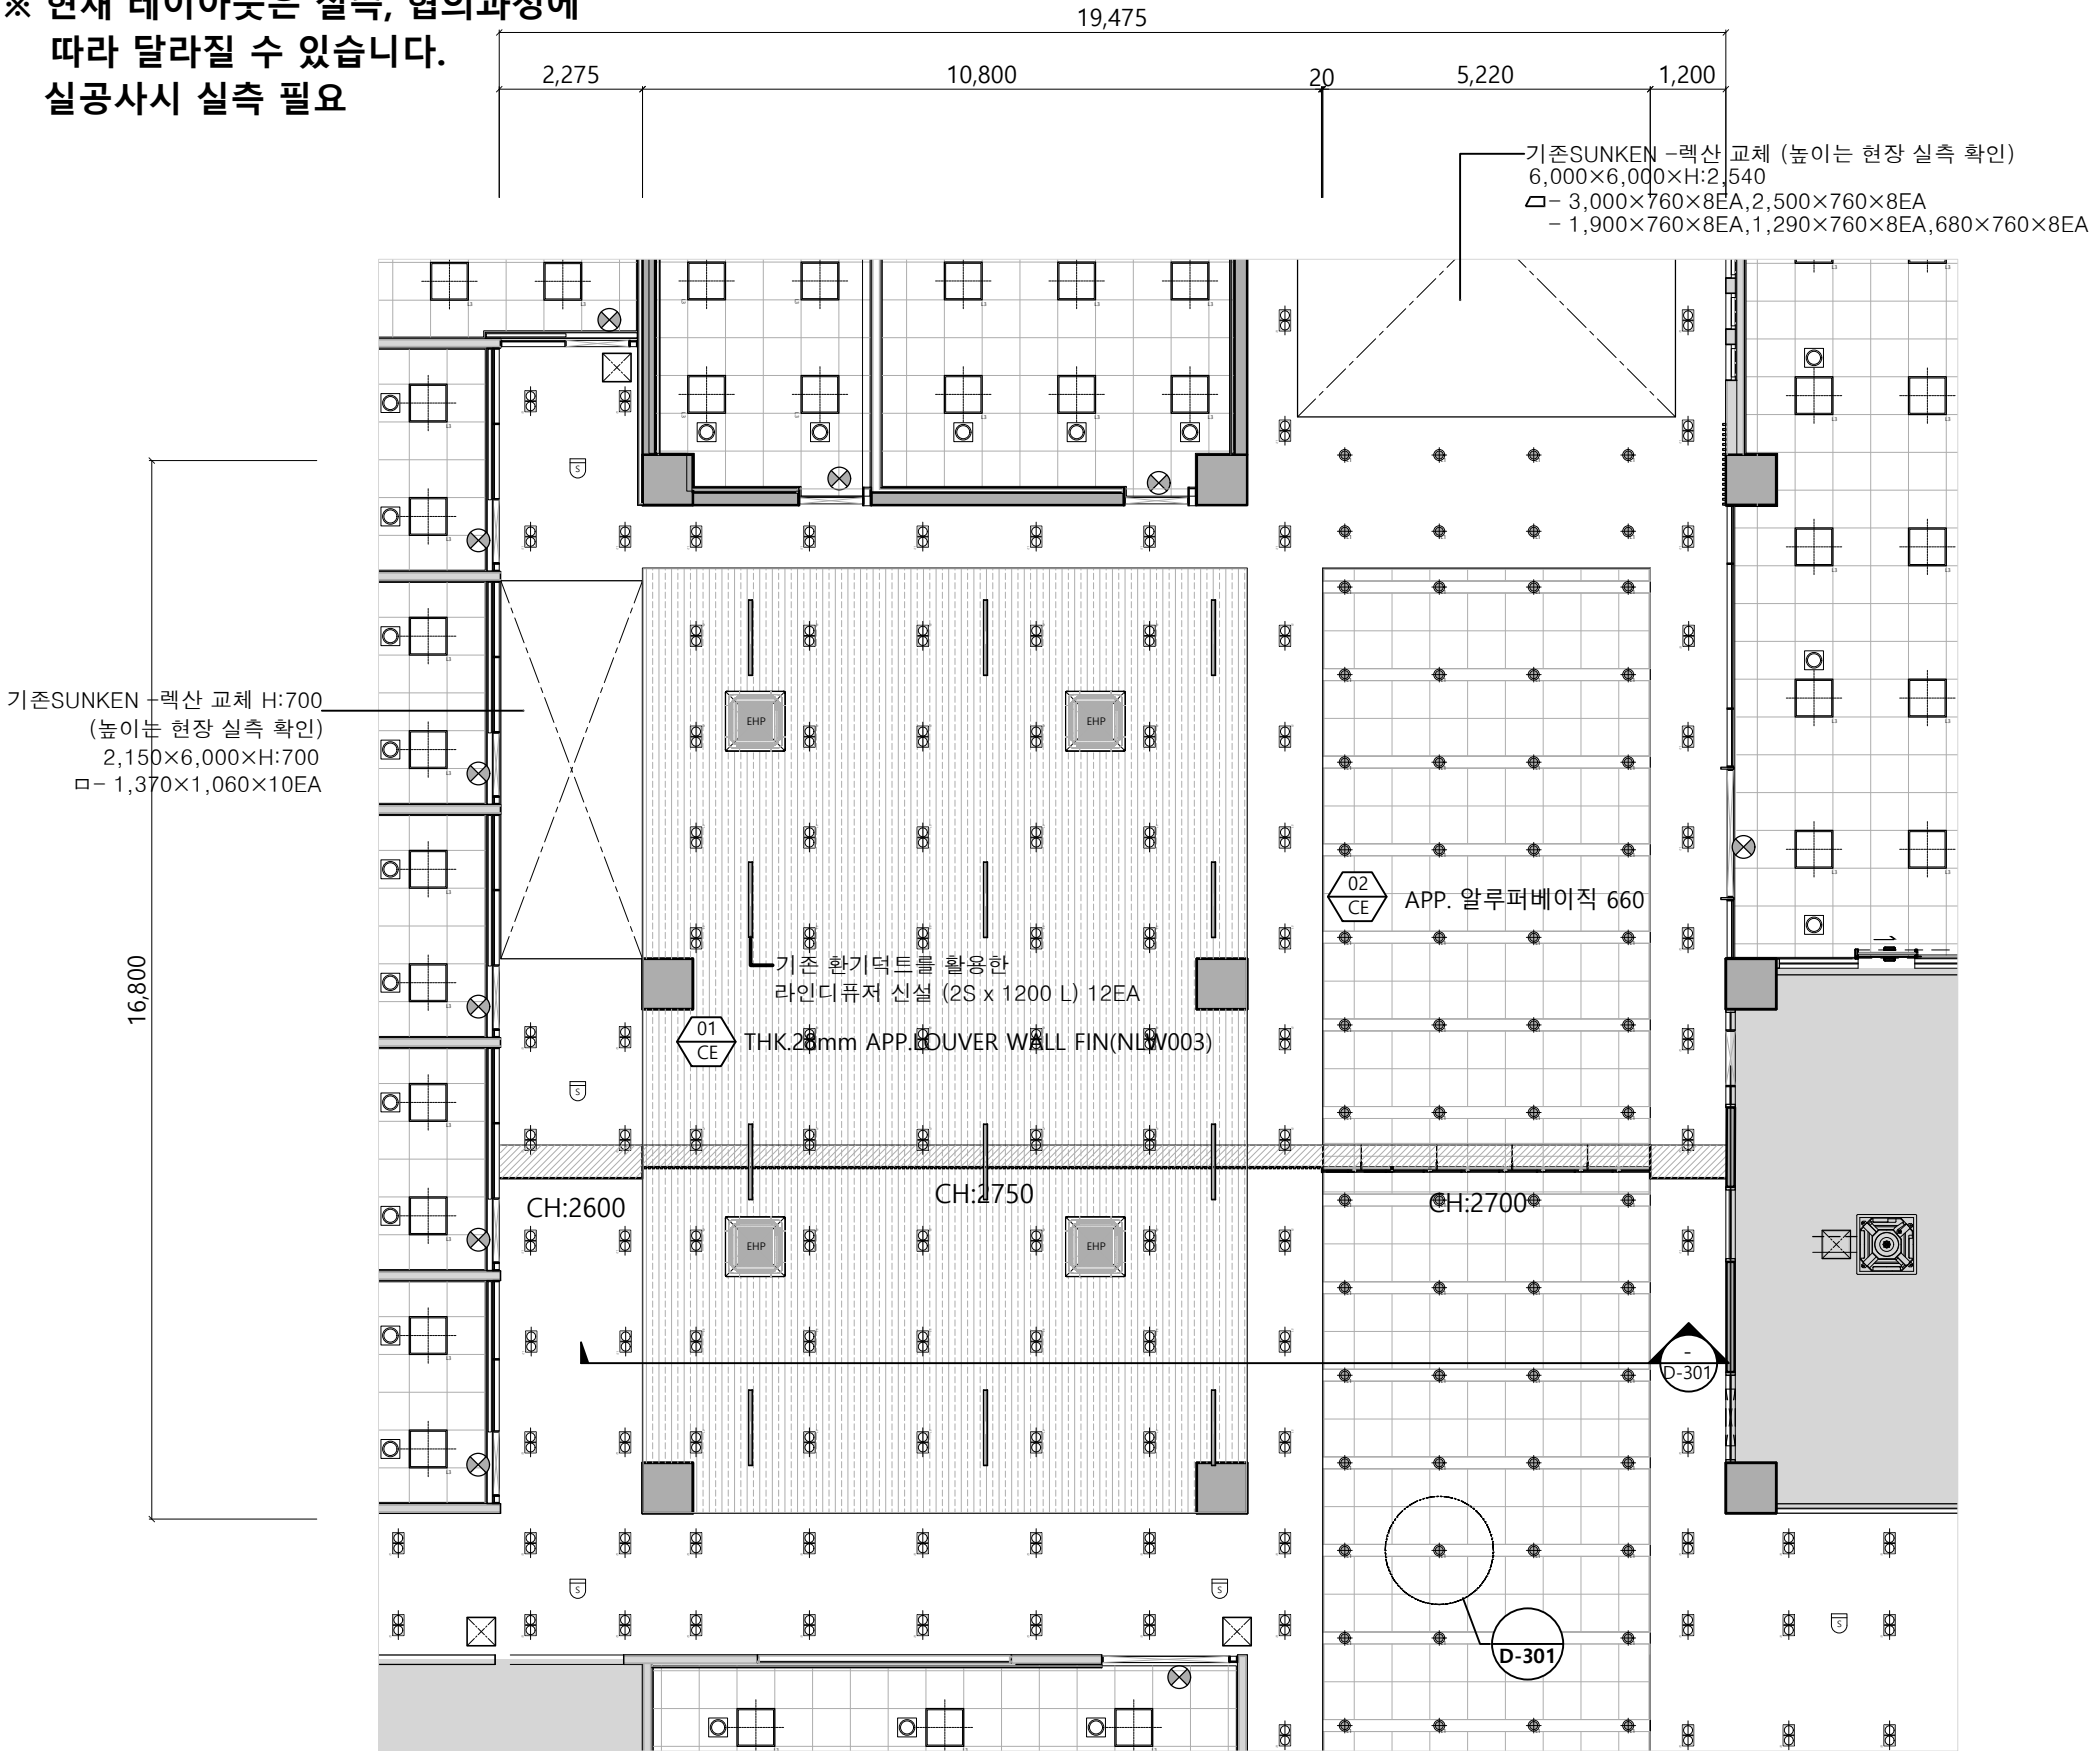


LEGEND		
SYM	NAME	EA
☼	LED 6인치 다운라이트 (15W)	64
☼	COB 멀티 매입등 (LED 20W×2ea 6000K)	114

※ 현재 레이아웃은 실측, 협의과정에 따라 달라질 수 있습니다.
실공사시 실측 필요

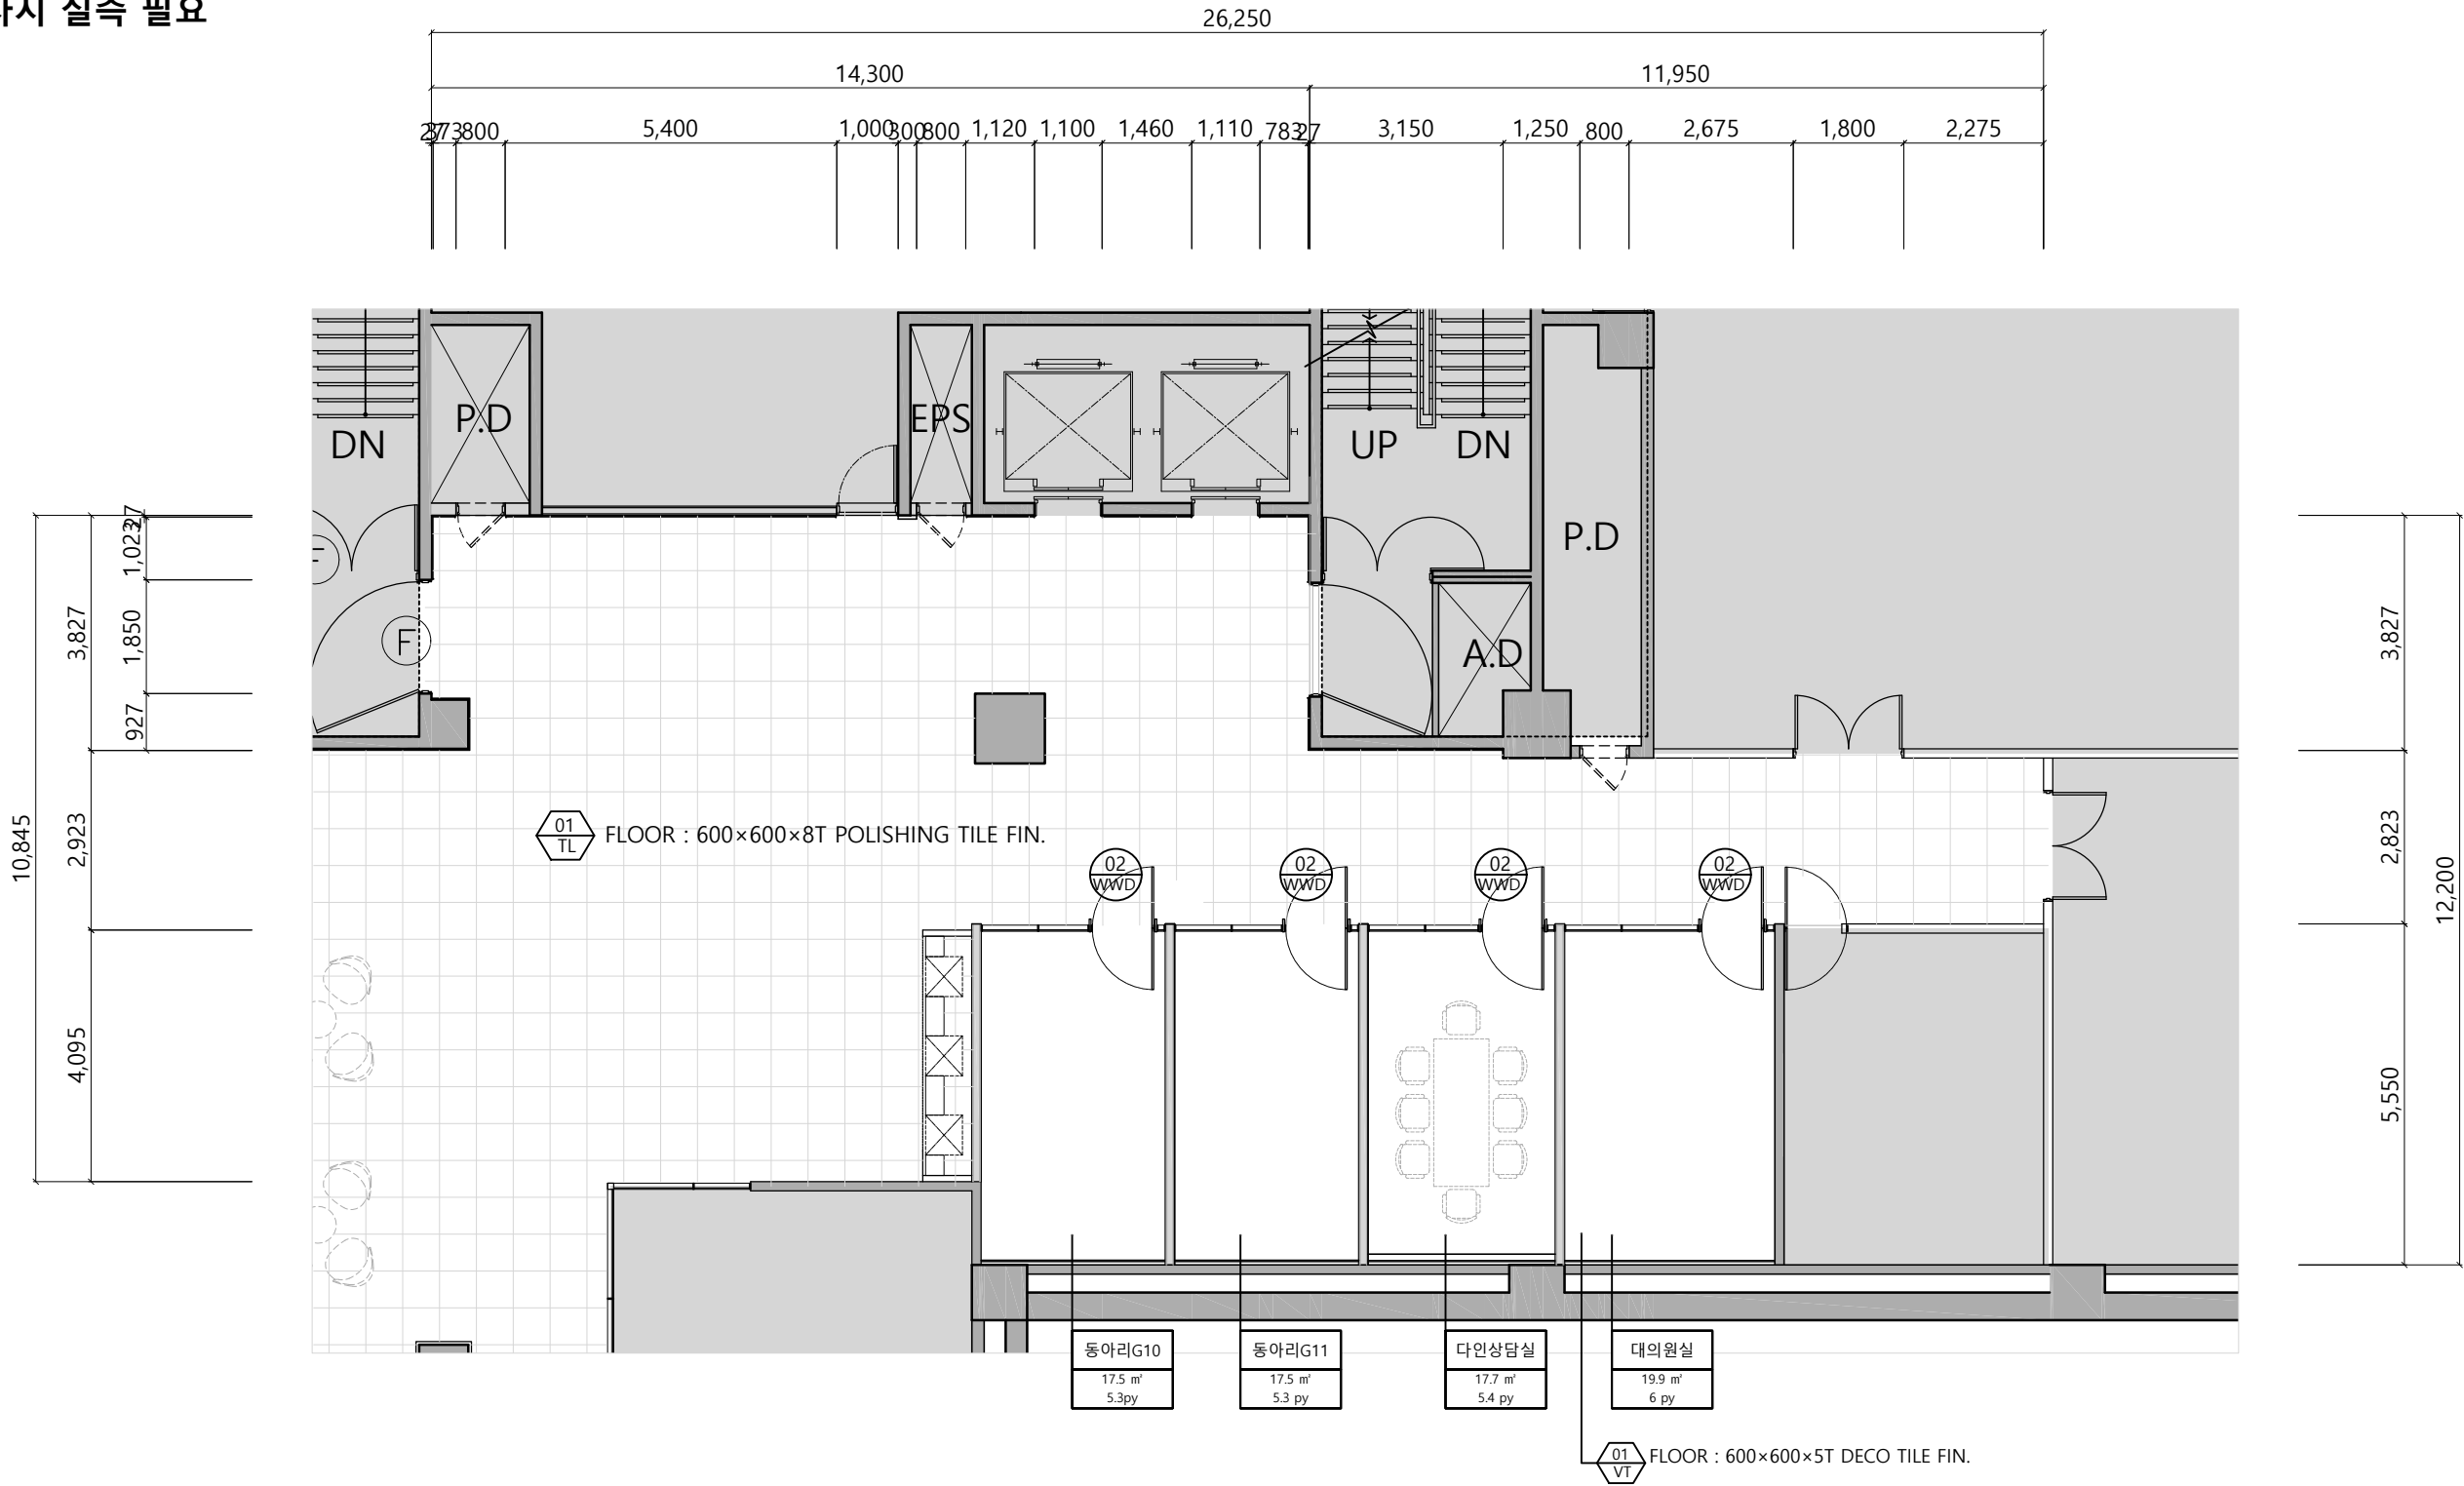


※ 현재 레이아웃은 실측, 협의과정에 따라 달라질 수 있습니다.
실공사시 실측 필요

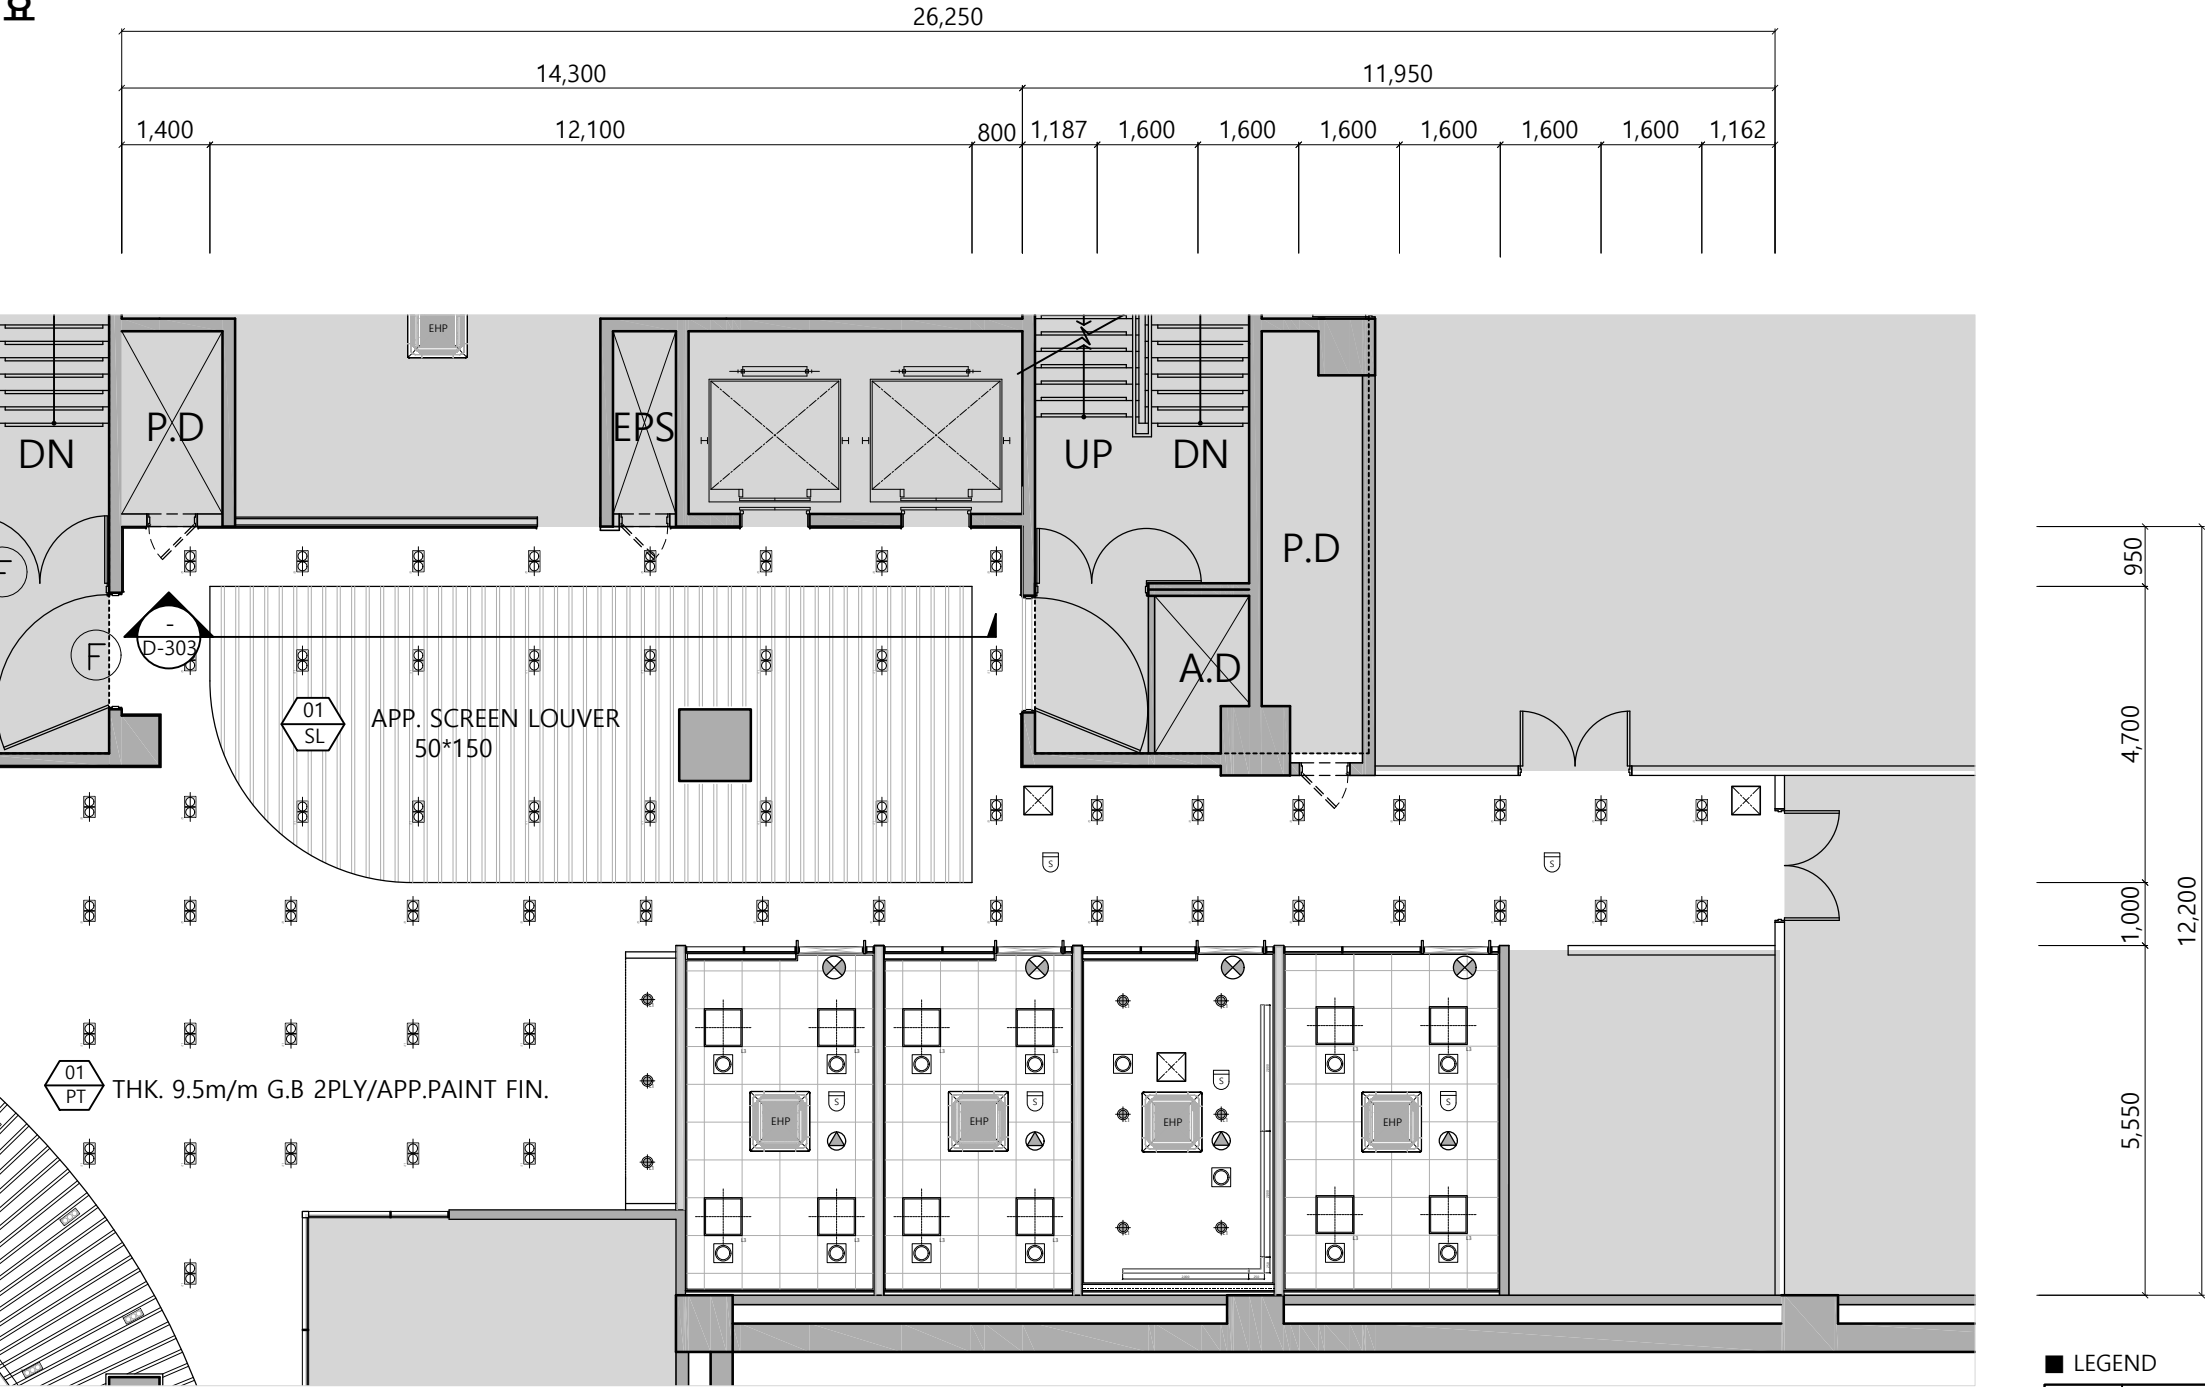


LEGEND		
SYM	NAME	EA
☼	LED 6인치 다운라이트 (15W)	9
☼☼	COB 멀티 매입등 (LED 20W×2ea 6000K)	59
☼☼☼	LED 평판조명 (LED 50W 5700k)	12
☼	피난유도등	4
☼	천정형 냉난방기 - 4WAY	4
☼	감지기	6
☼	스피커	4
☼	사각 디퓨저	14

※ 현재 레이아웃은 실측, 협의과정에 따라 달라질 수 있습니다.
실공사시 실측 필요

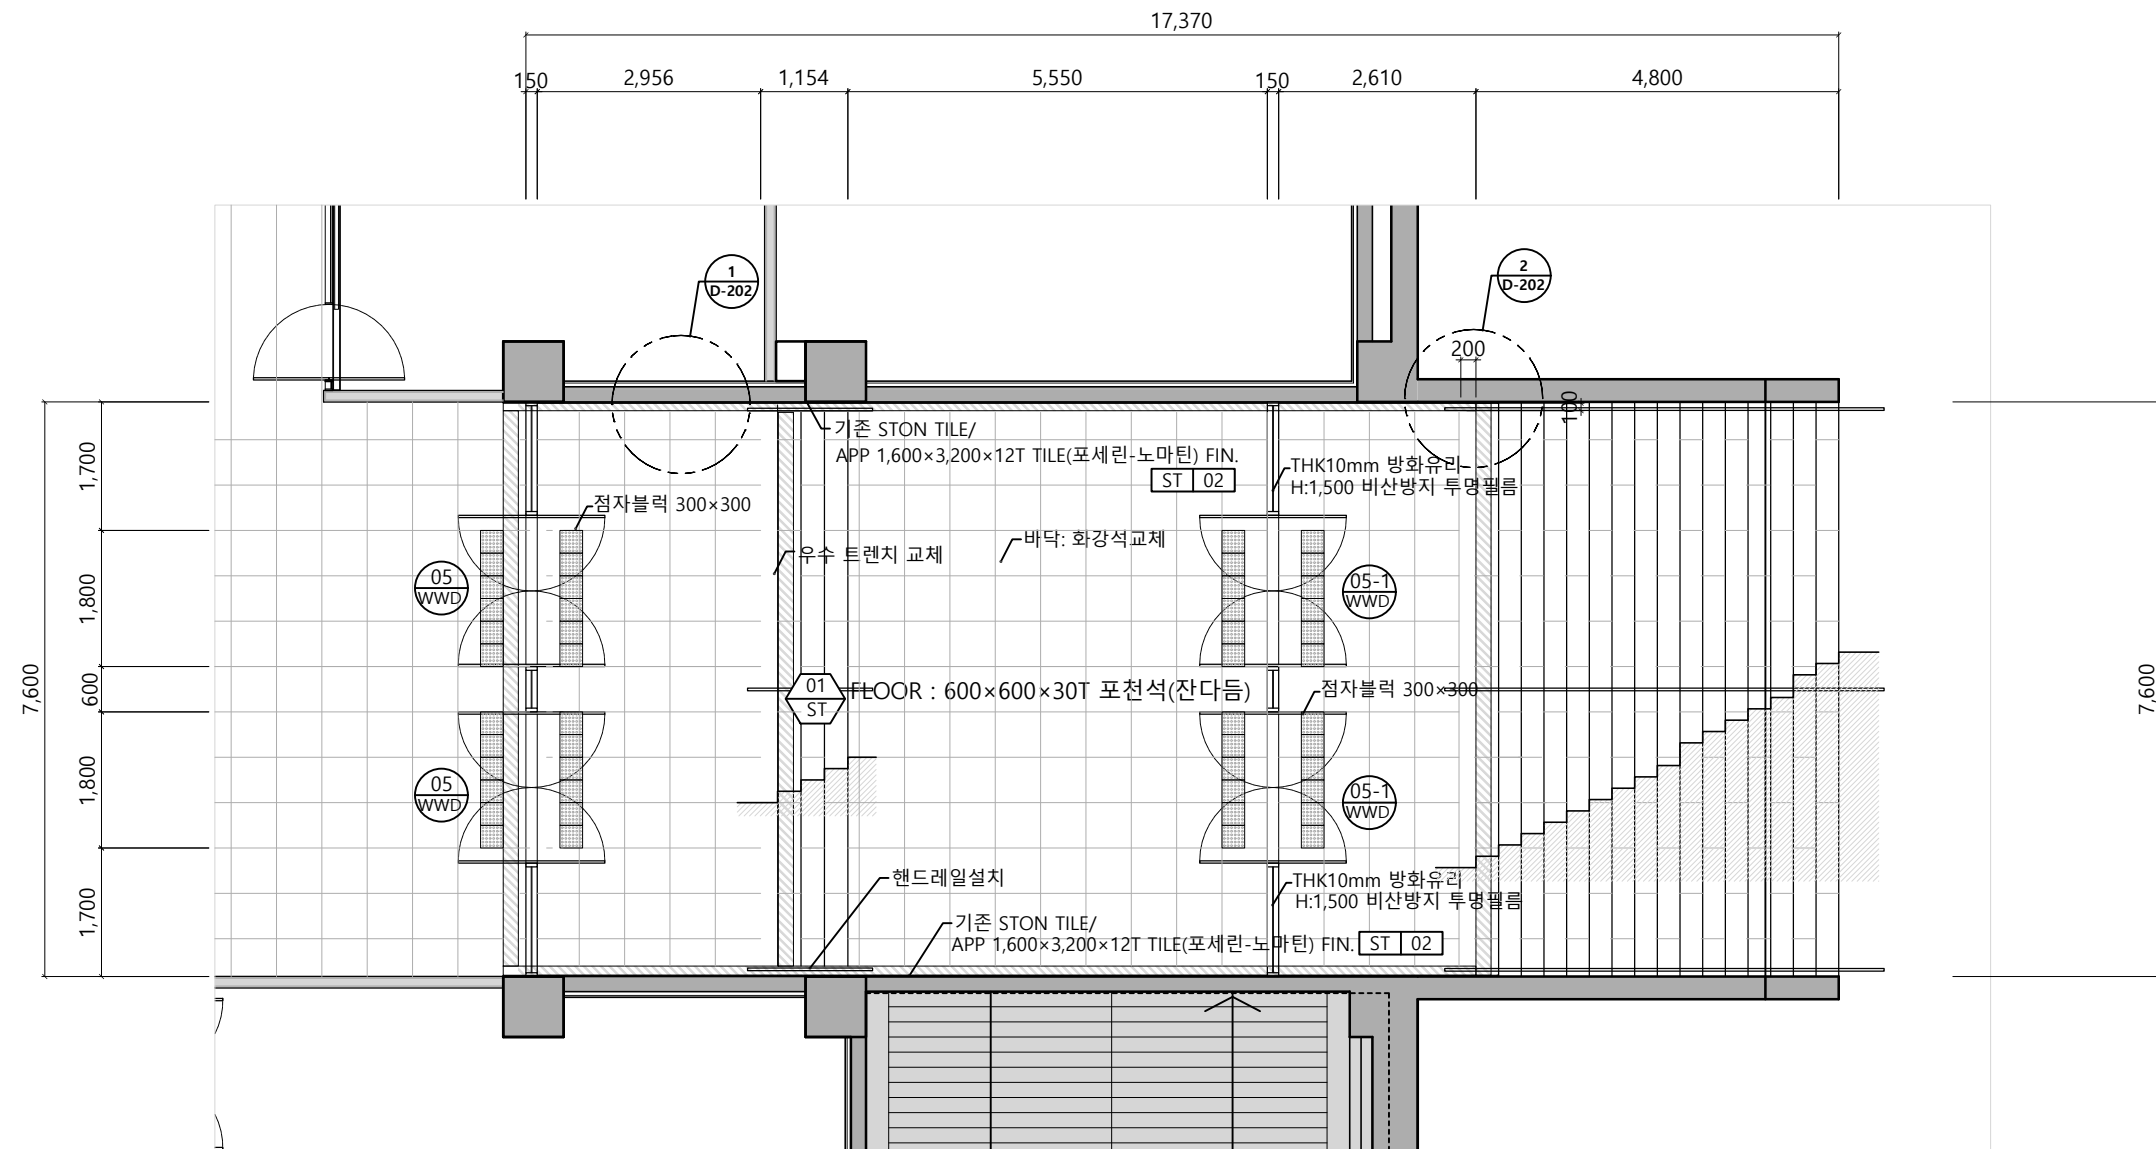

※ 현재 레이아웃은 실측, 협의과정에 따라 달라질 수 있습니다.
실공사시 실측 필요

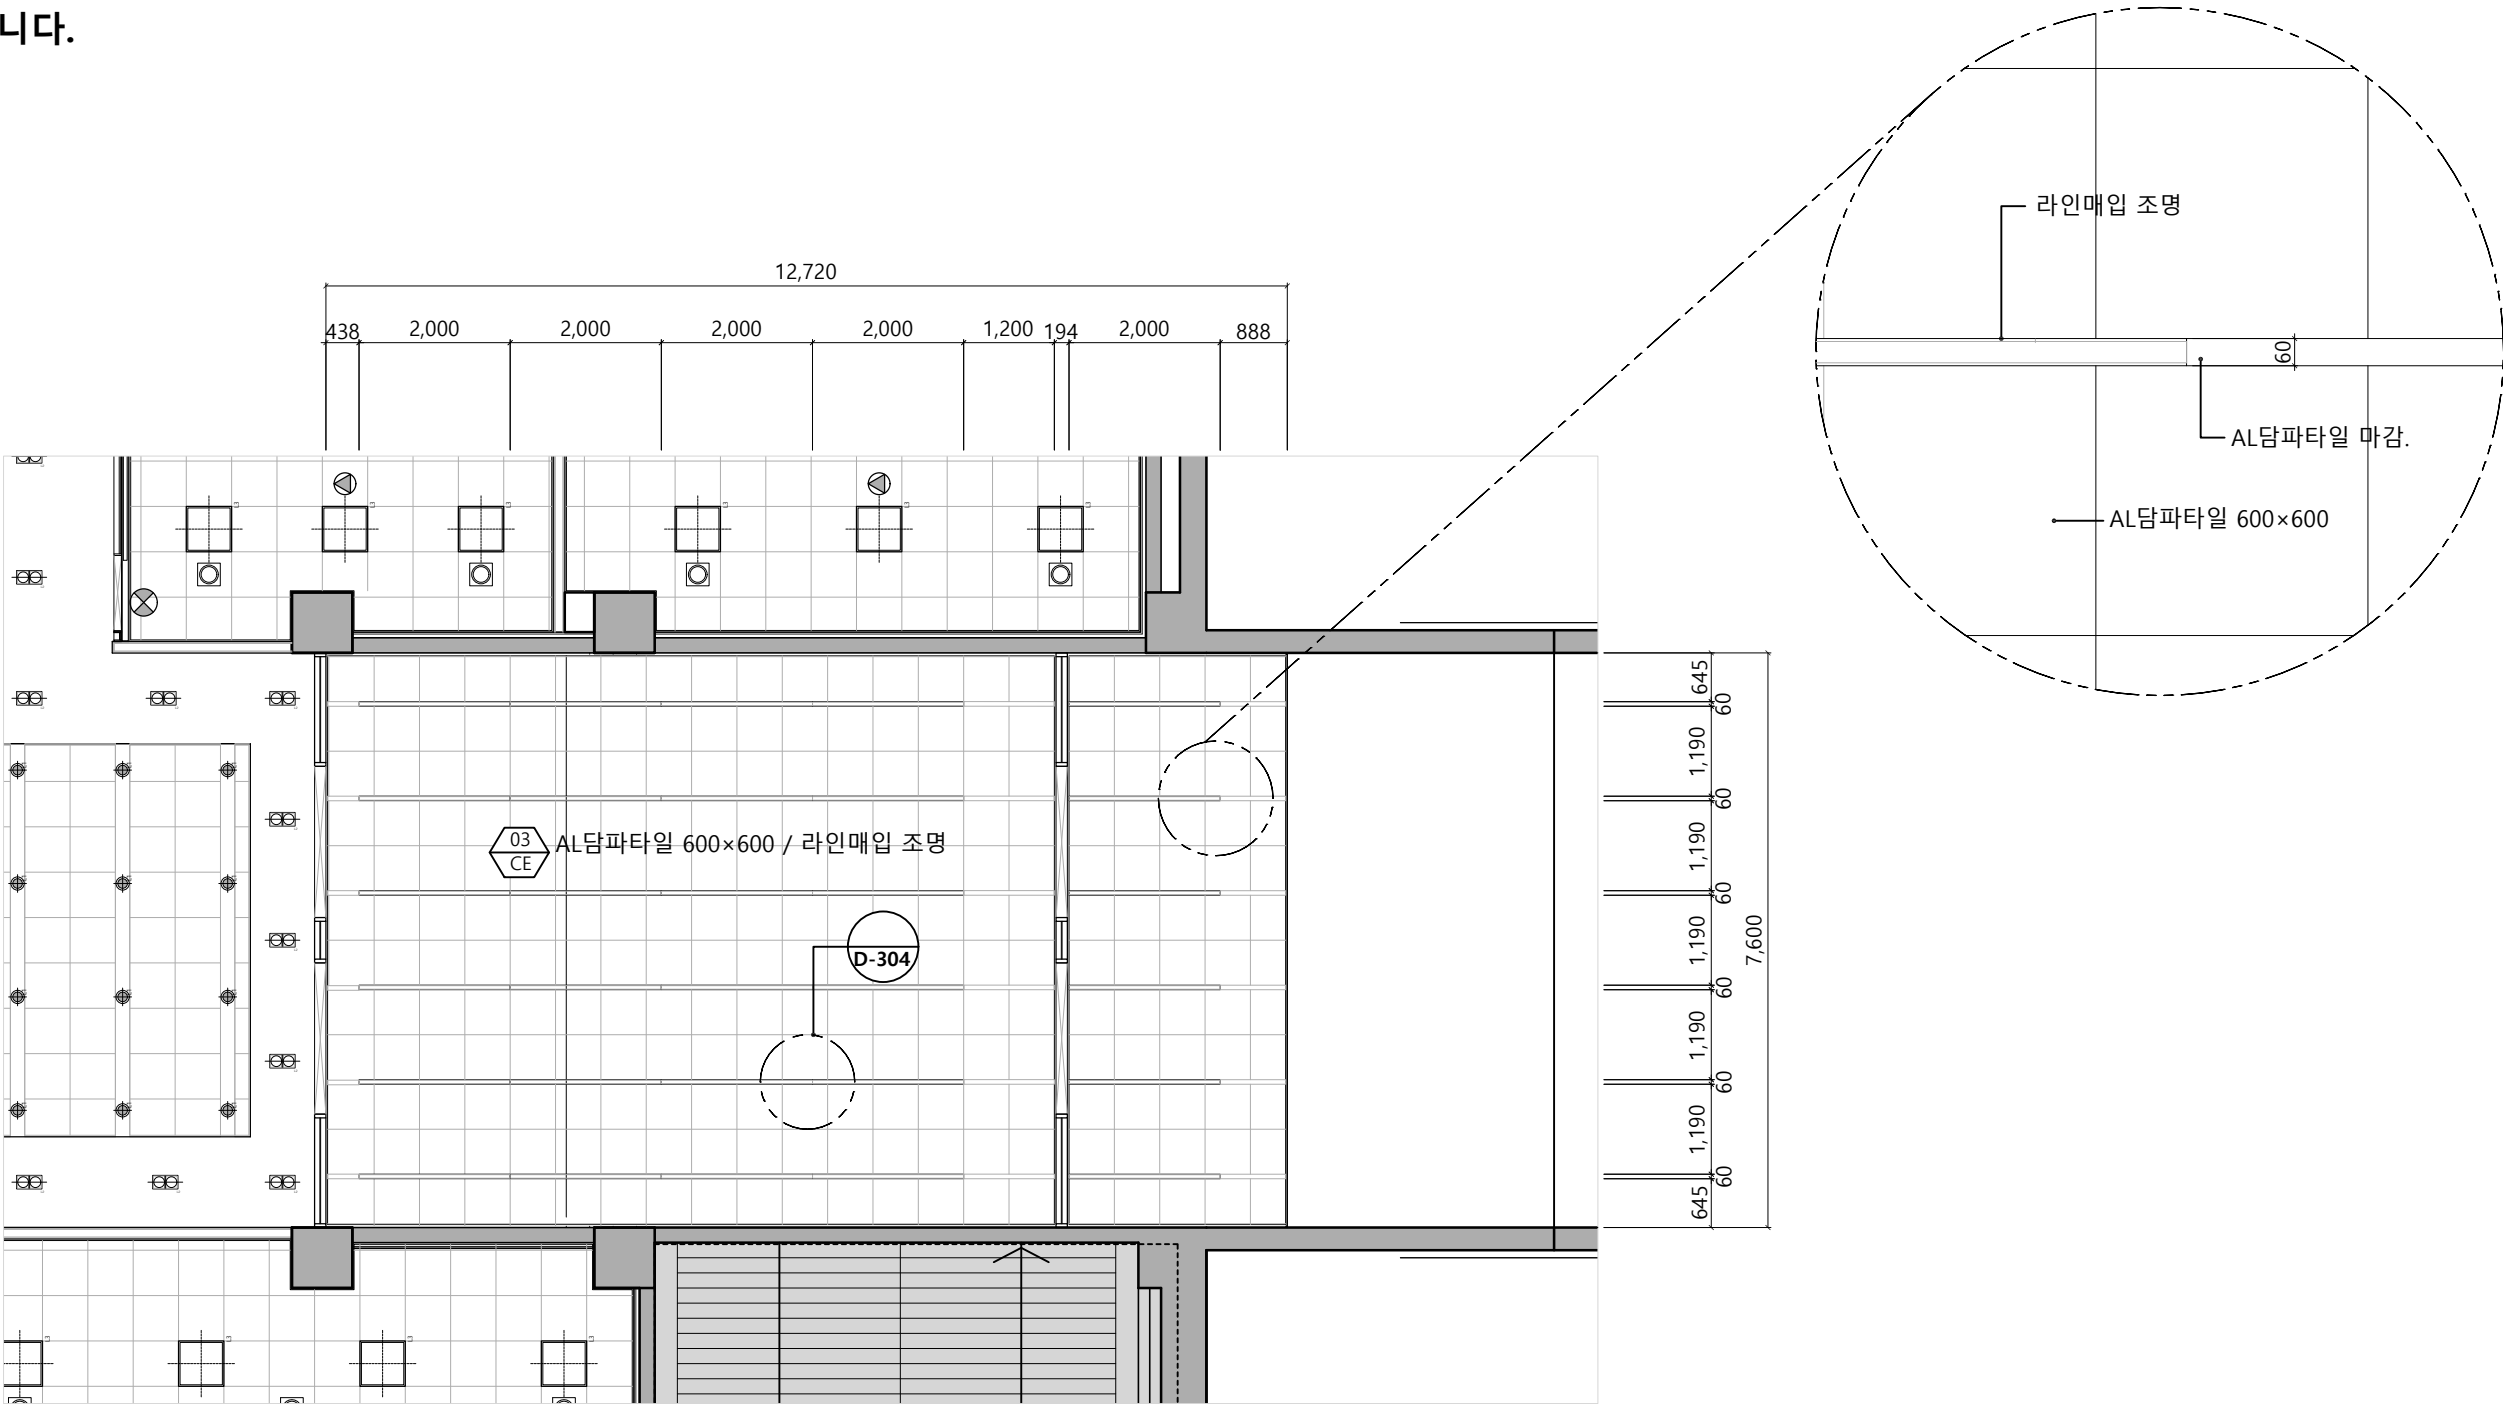







TIG 용접(알루콘 용접)

40

20

기존 AL 창틀 / □40×20 AL각파이프 보강

DETAIL - 1

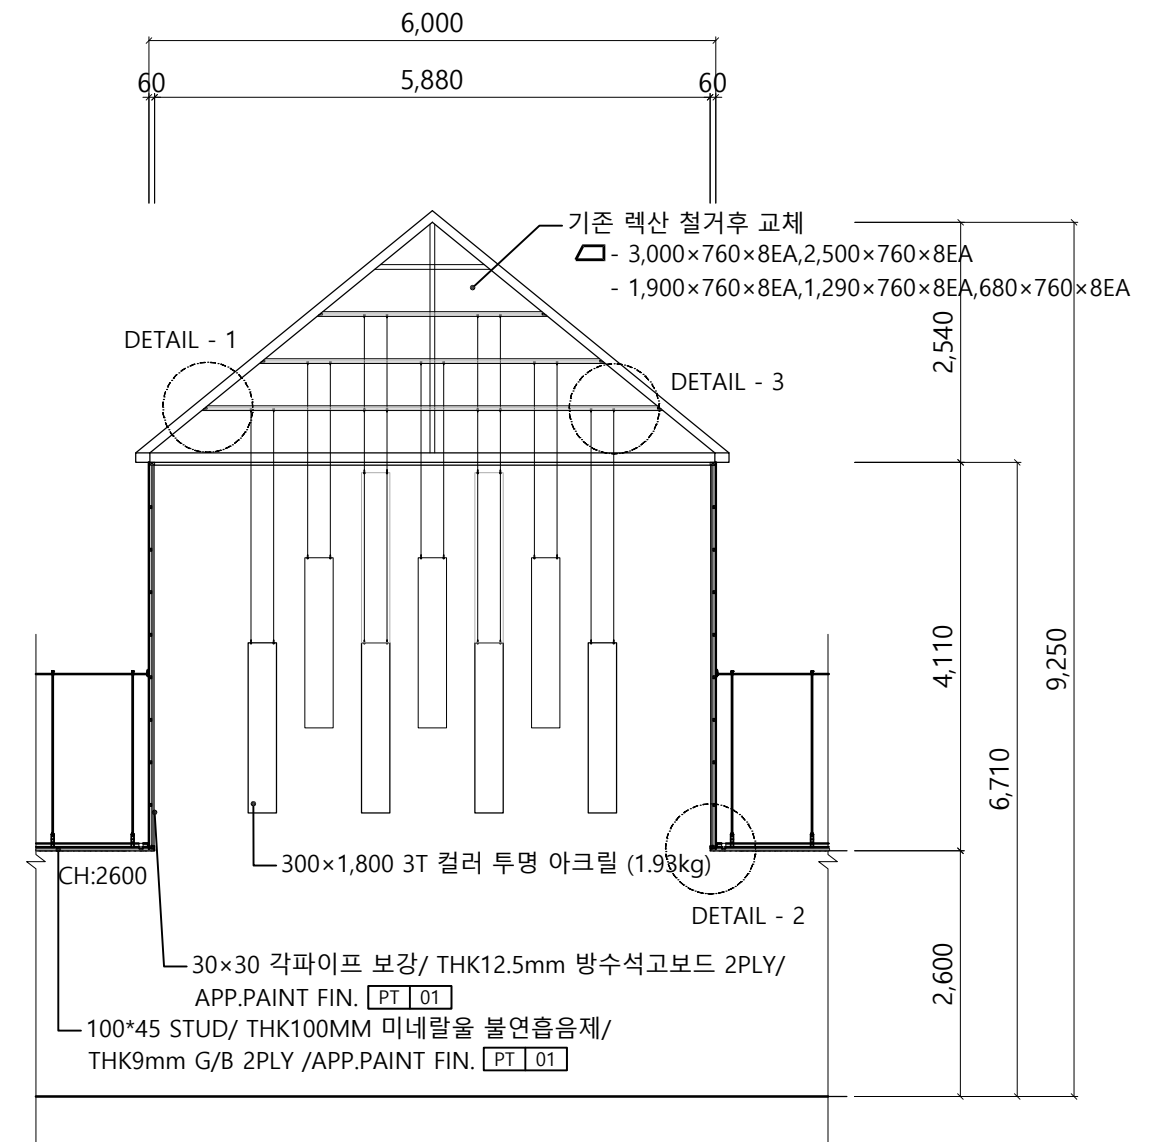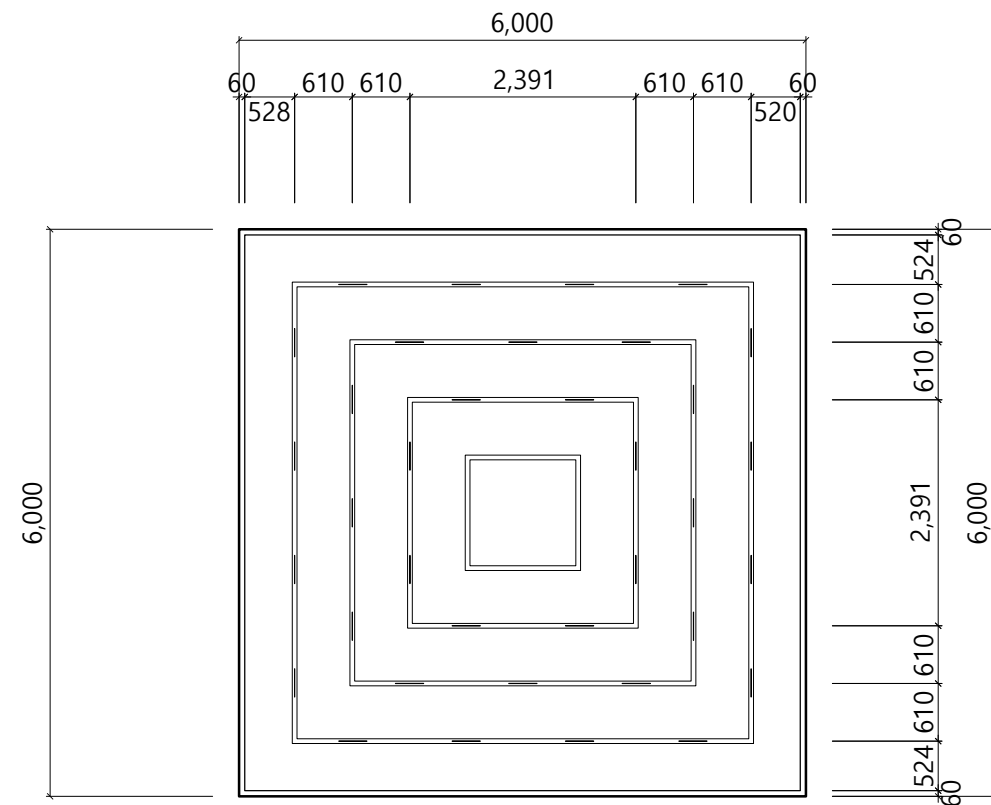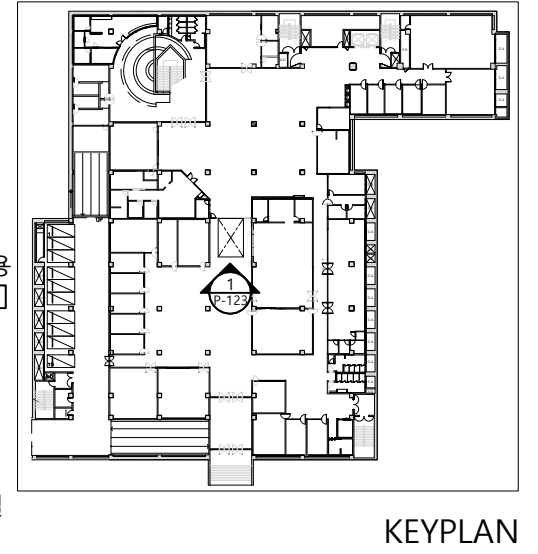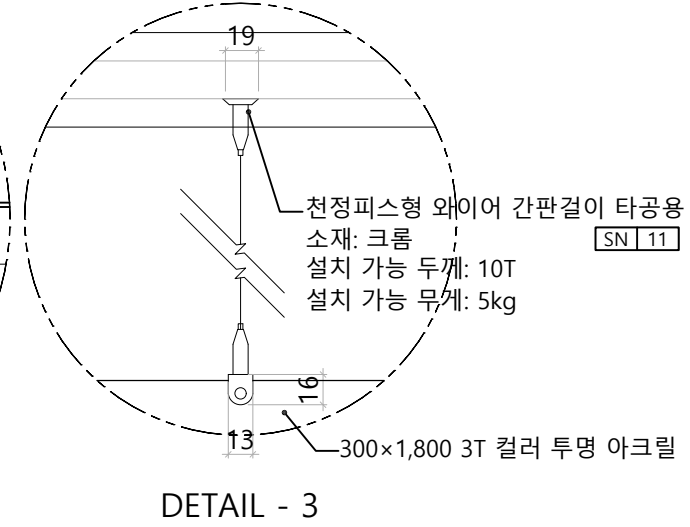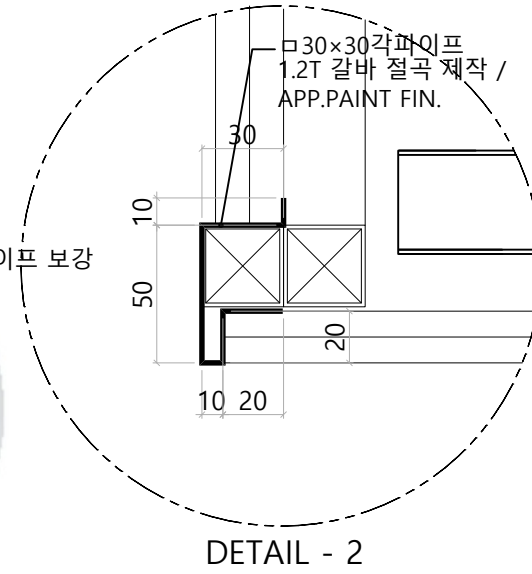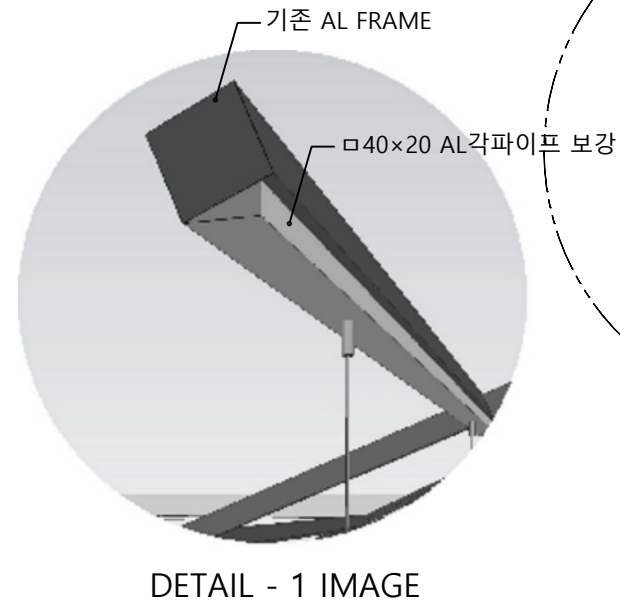

TOP VIEW

FRONT VIEW



부천대학교
밀레니엄관 지하1층

주출입구 - SUNKEN

--	--

DESIGN

ELECTRICAL BY:

MECHANICAL BY:

CHECKED BY:	
-------------	--

APPROVED BY:

1/80


2026 . 05 . 28

P-125


085




083

※ 현재 레이아웃은 실측, 협의과정에 따라 달라질 수 있습니다.
실공사시 실측 필요

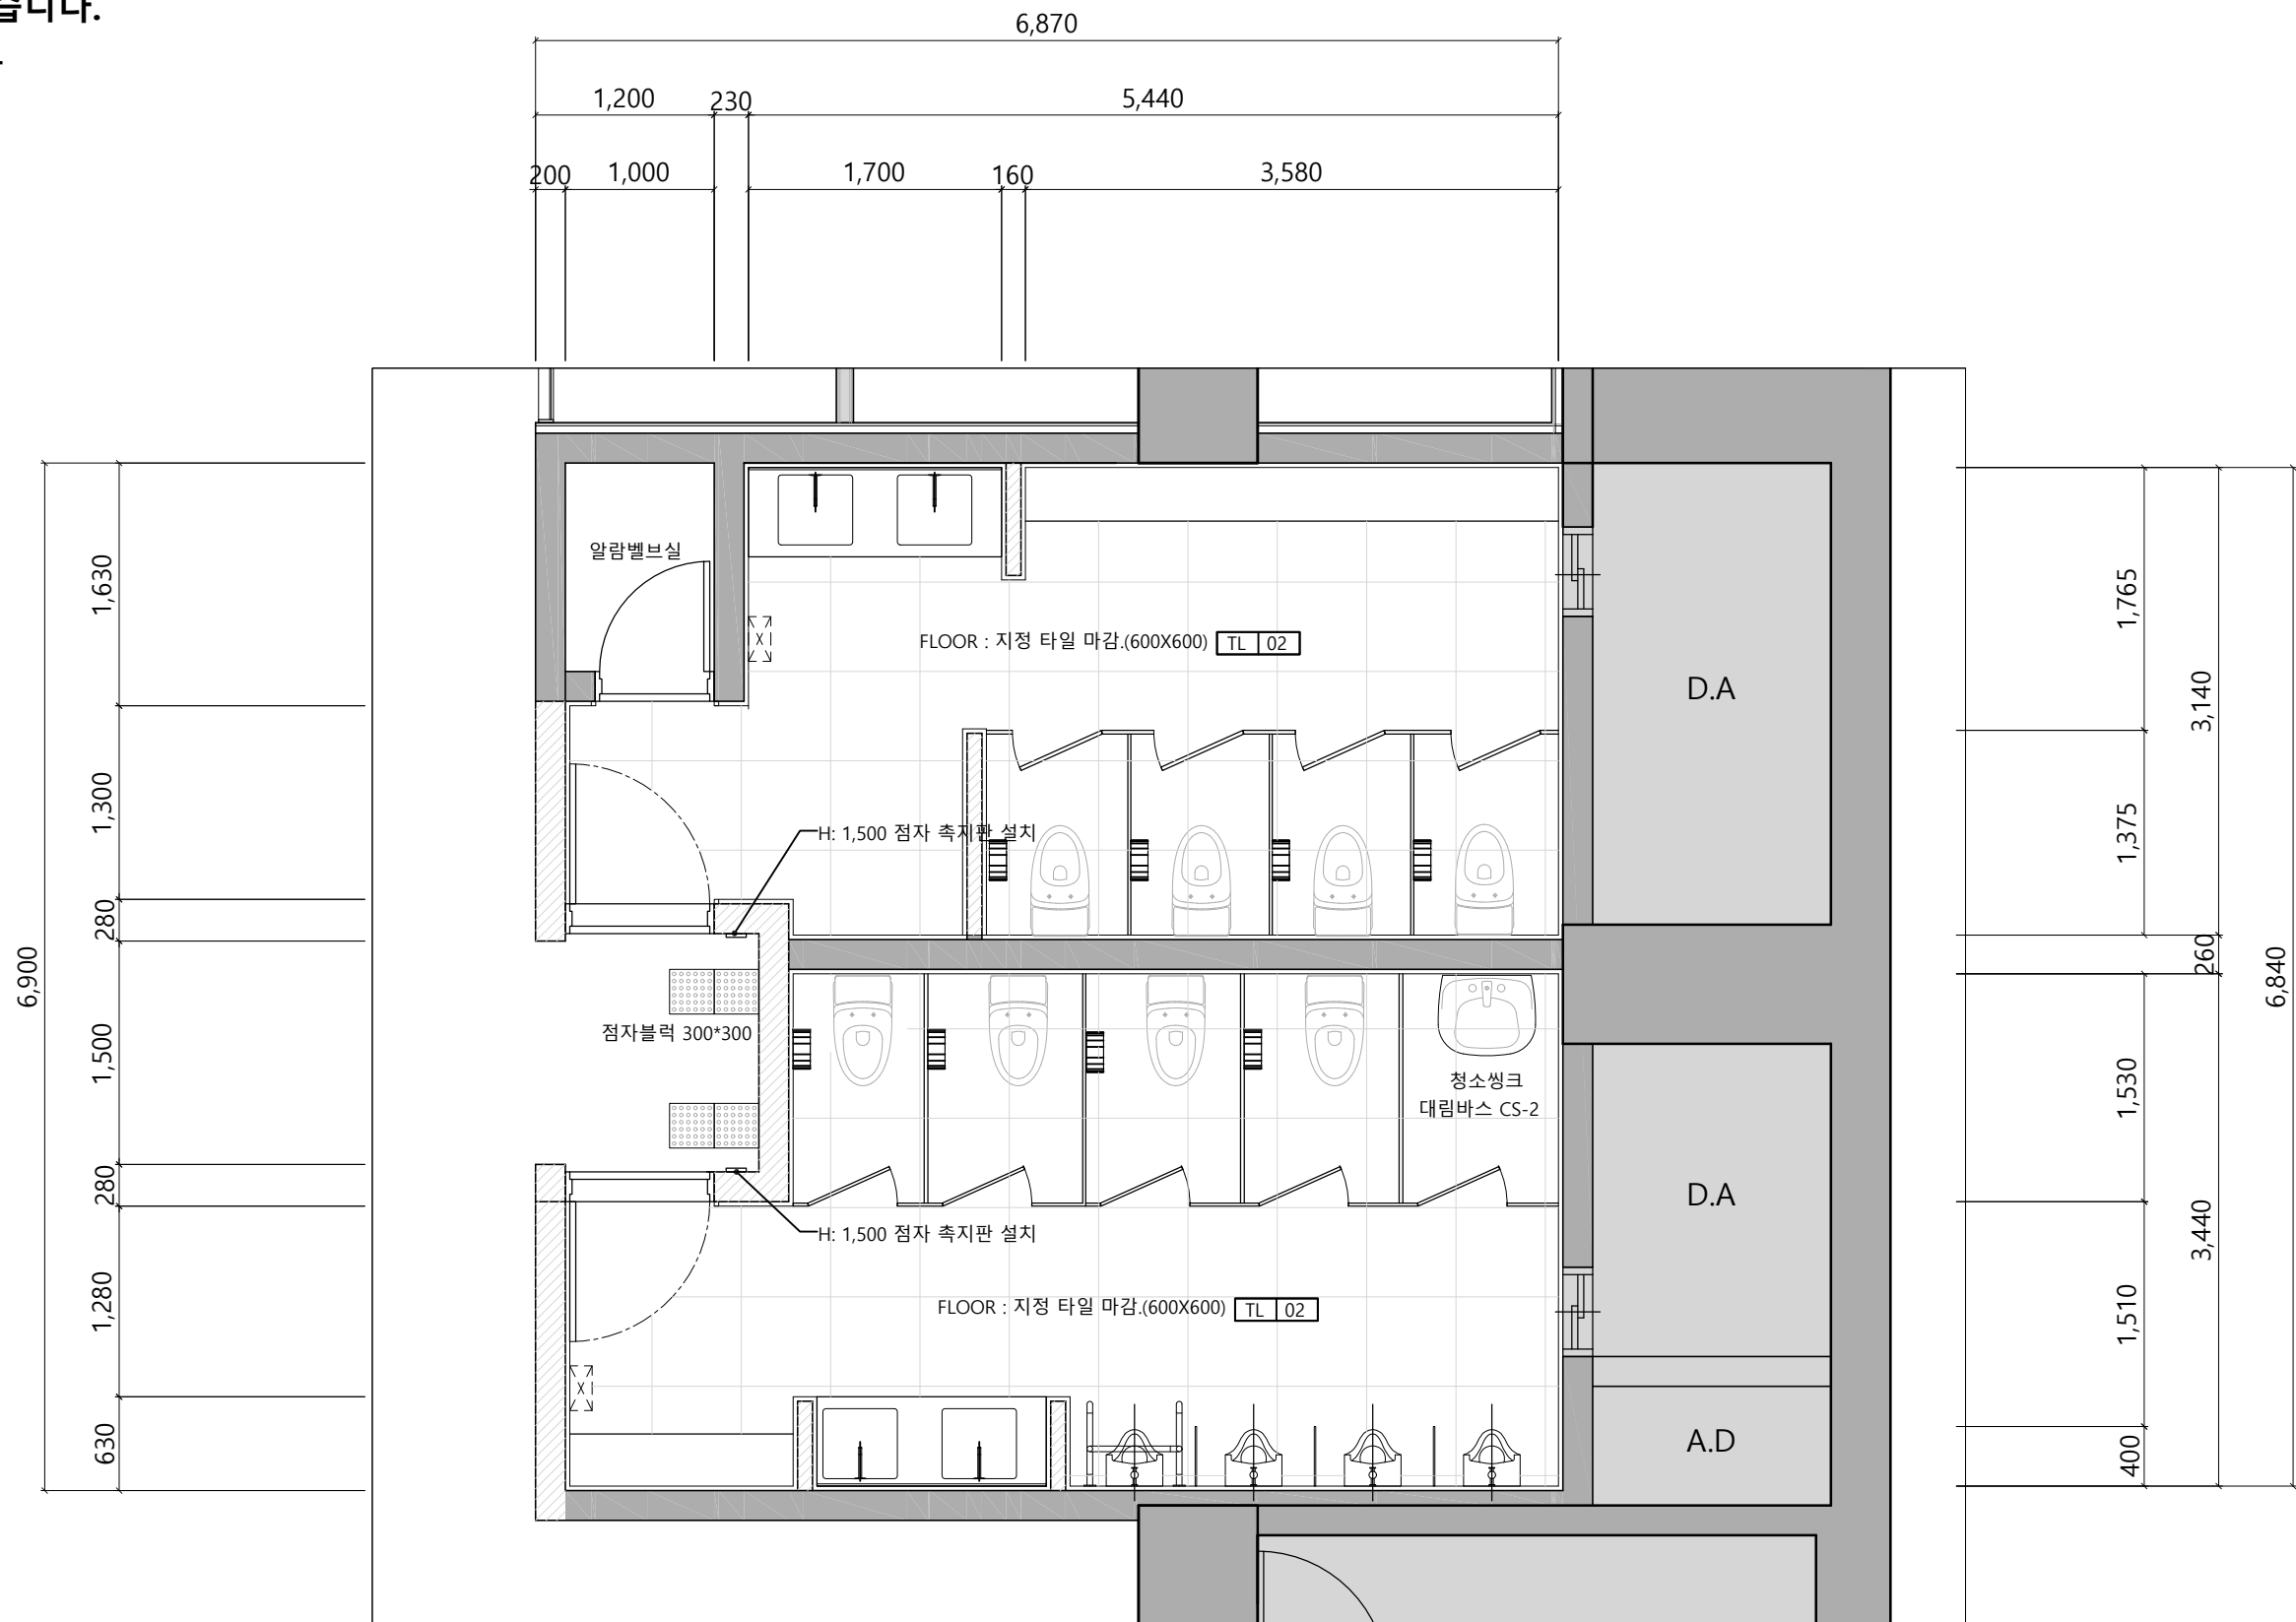

※ 현재 레이아웃은 실측, 협의과정에 따라 달라질 수 있습니다.
실공사시 실측 필요


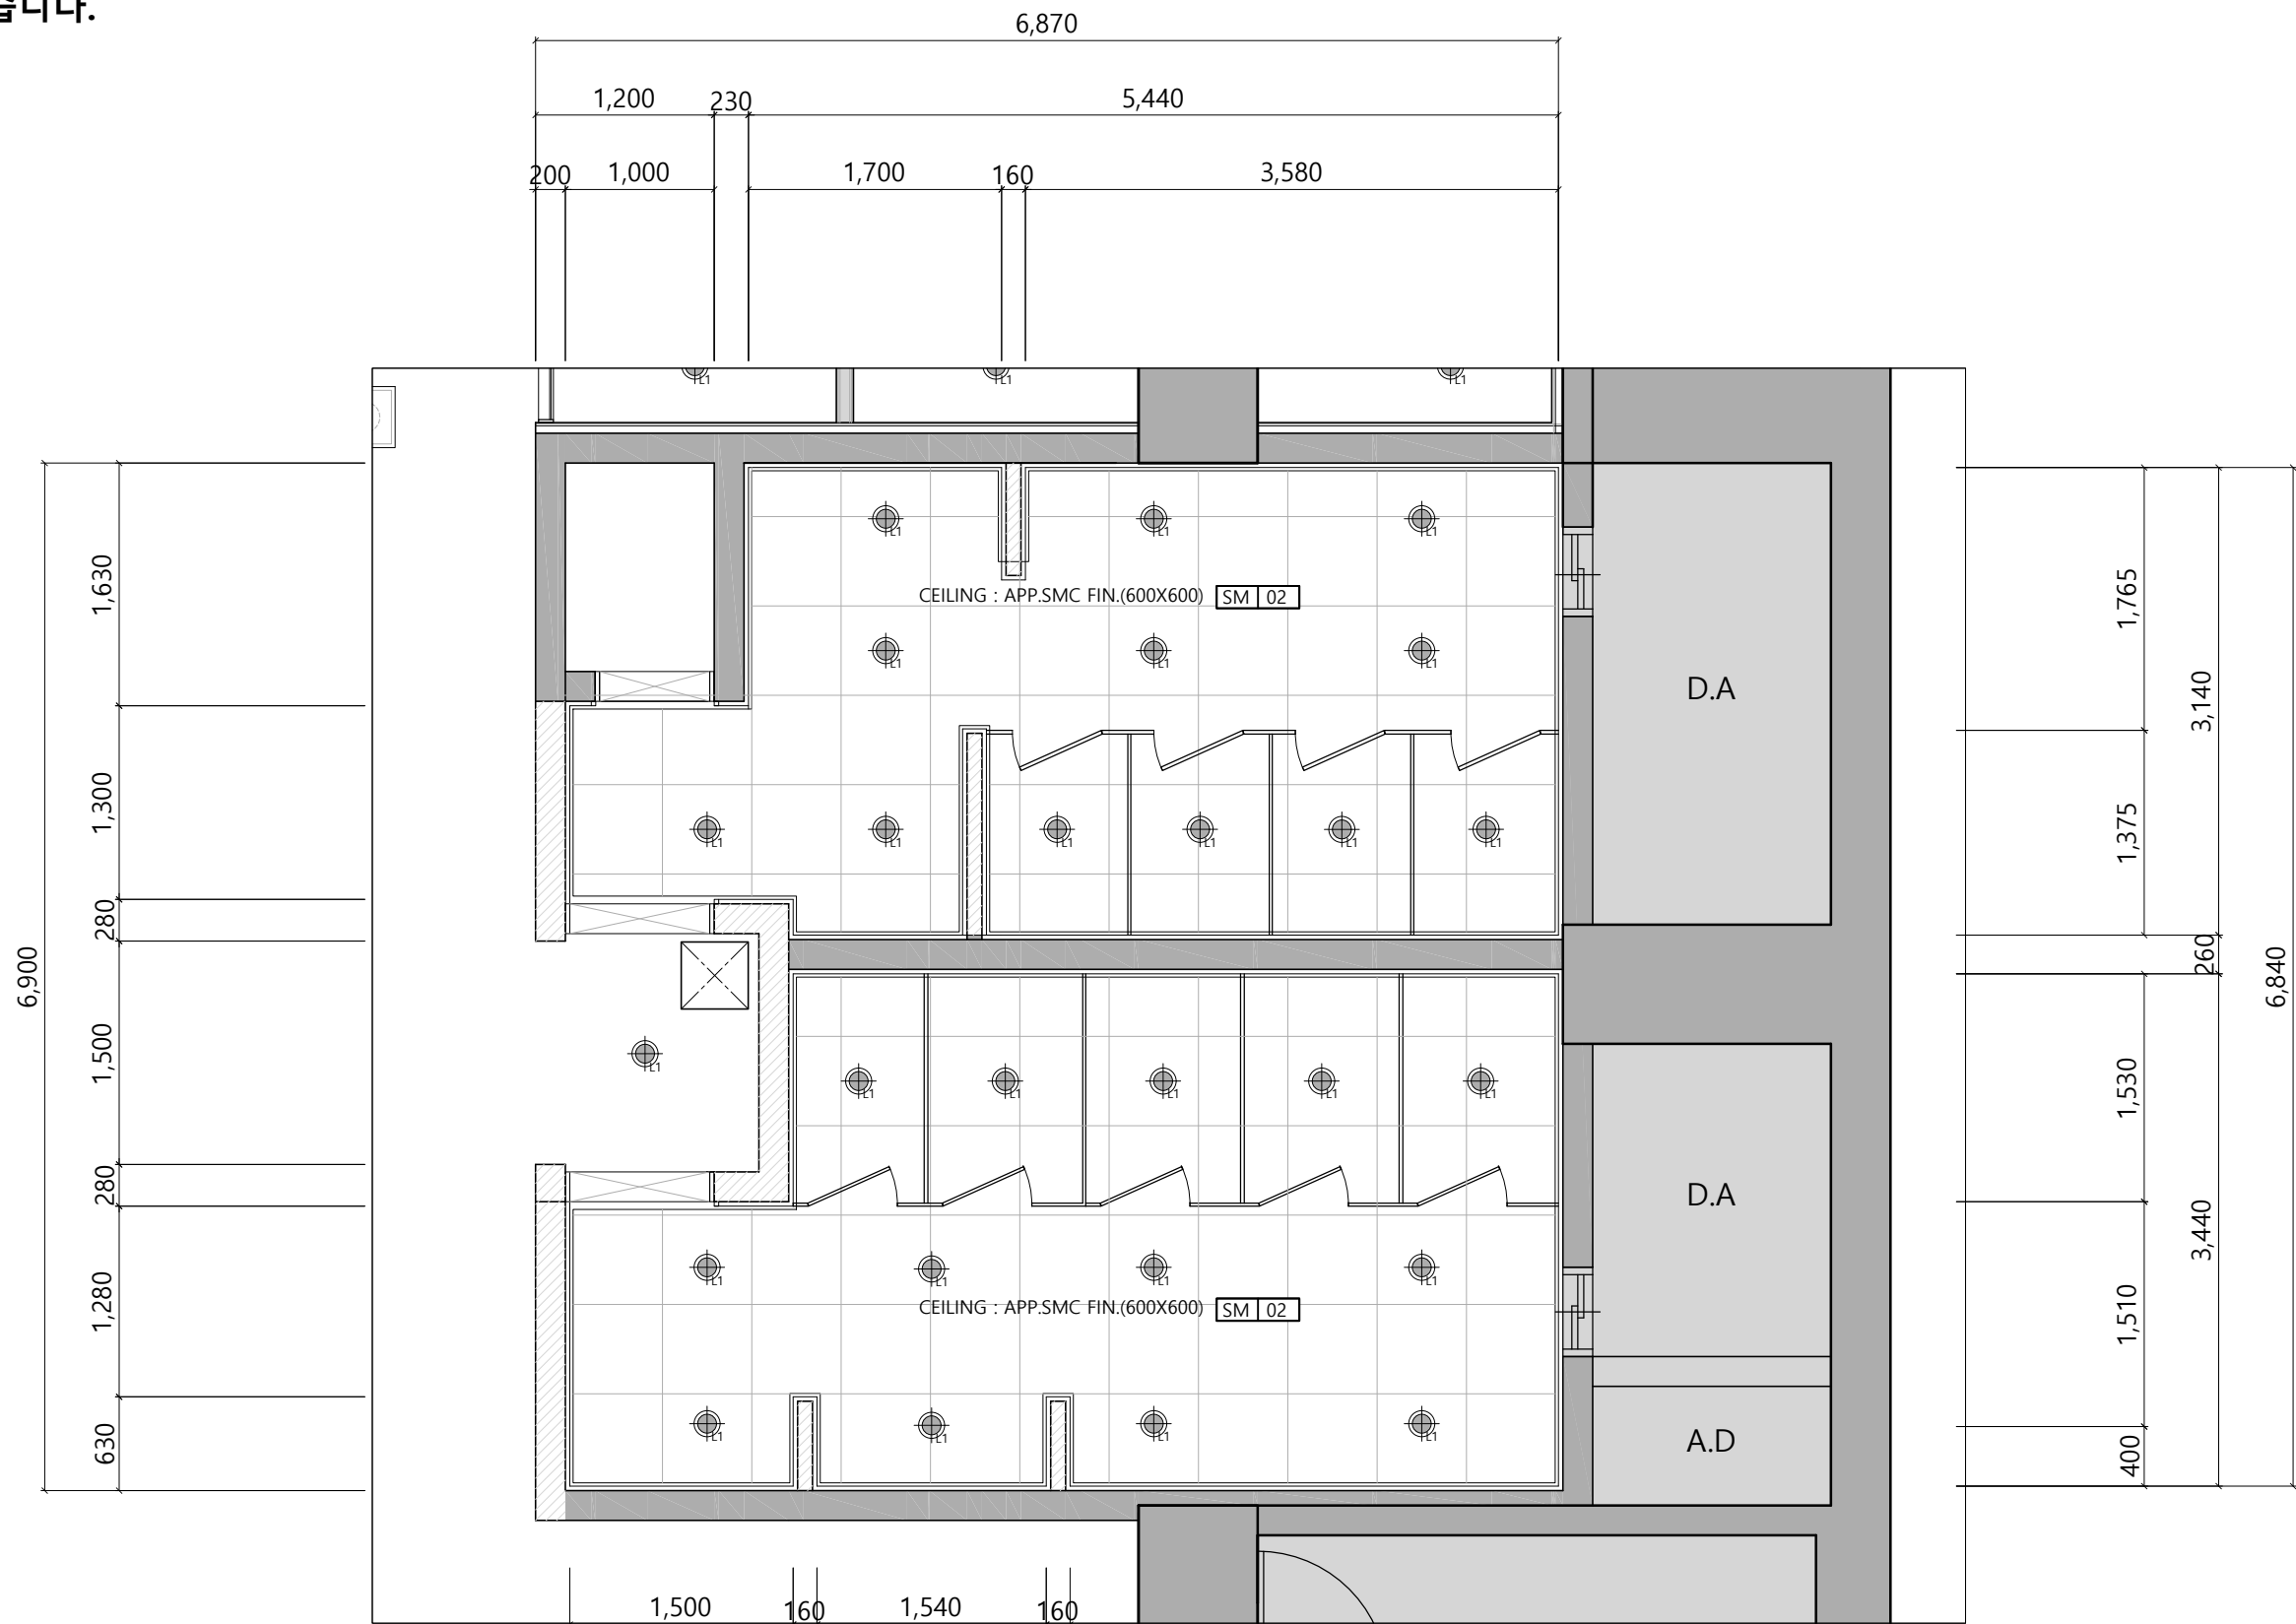


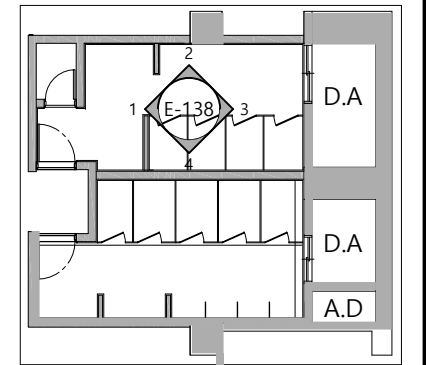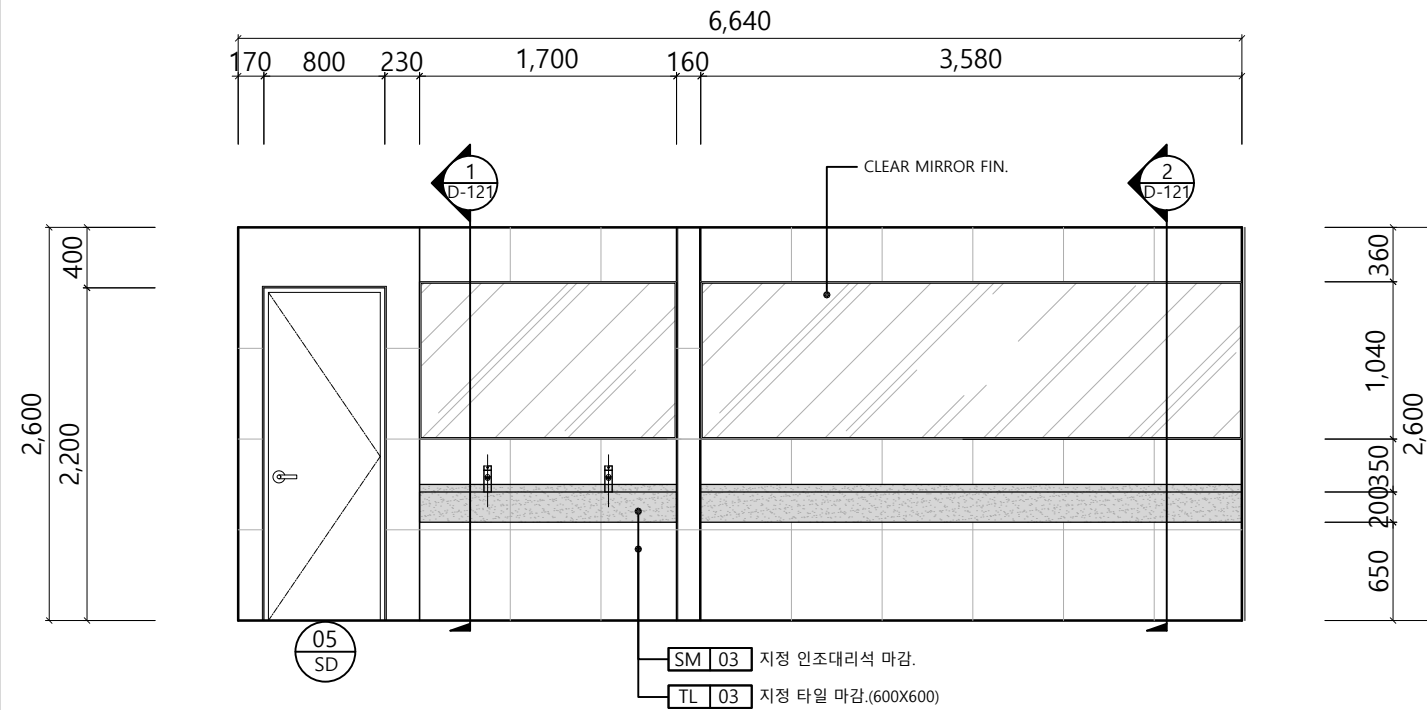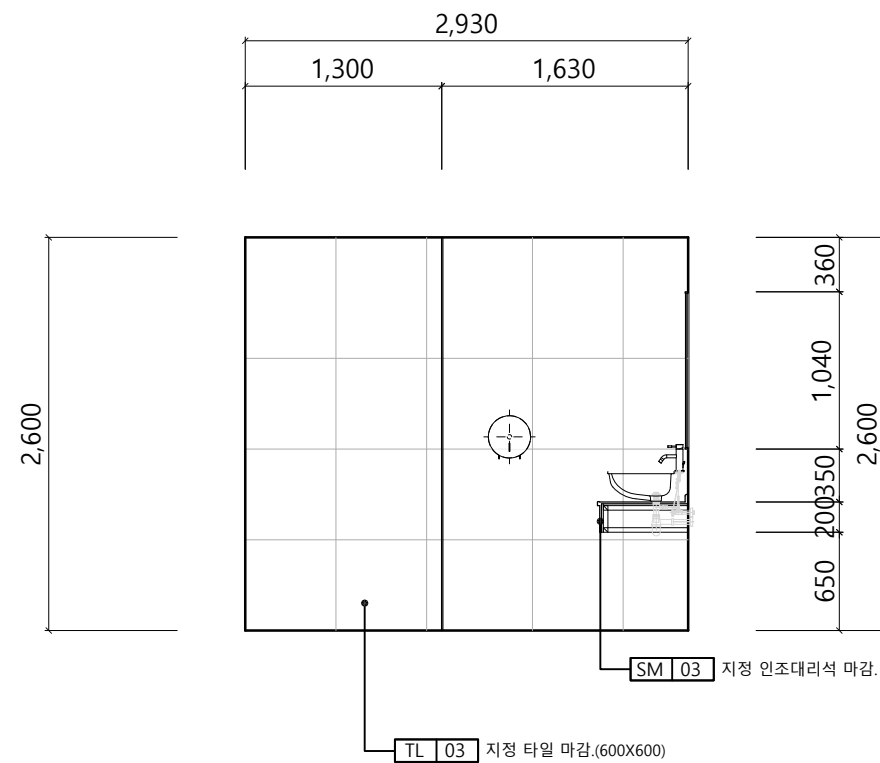

KEYPLAN

01 ELEVATION - 01




02 ELEVATION - 02

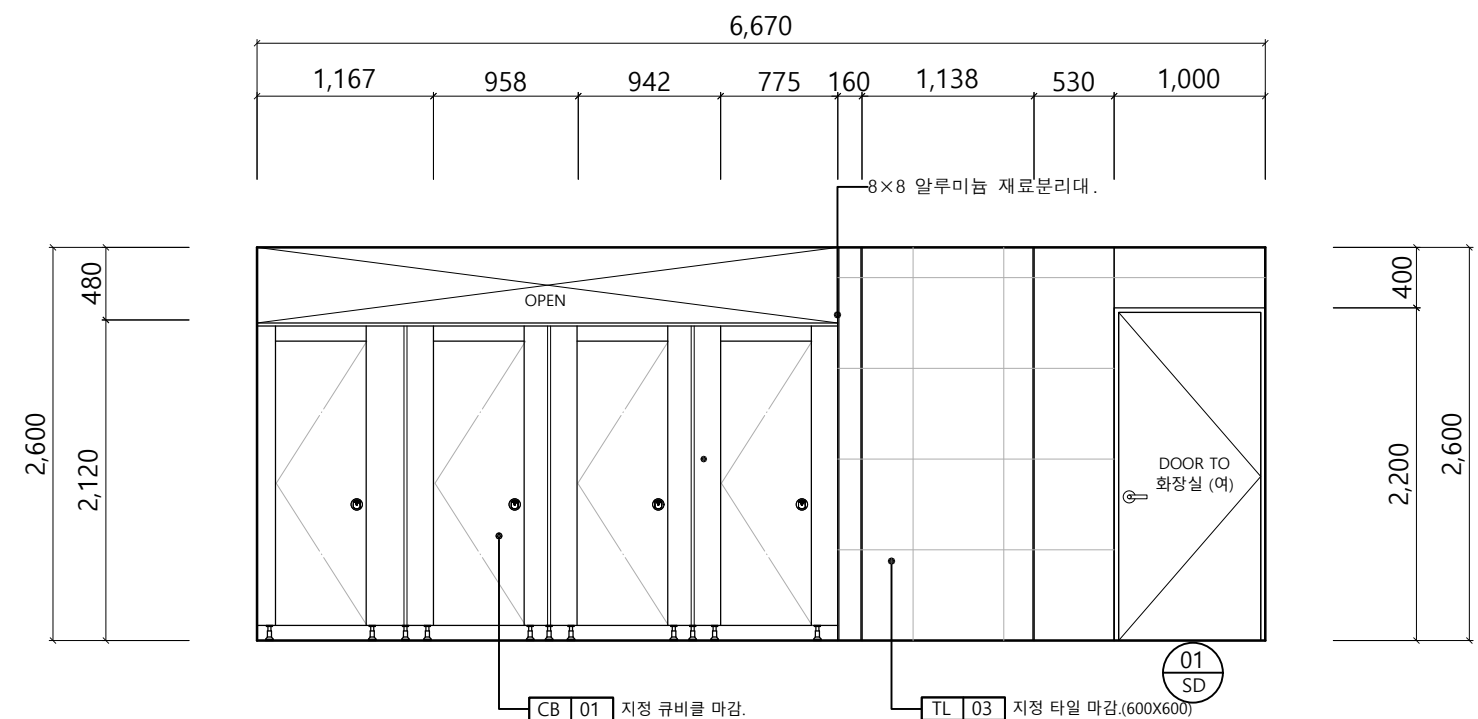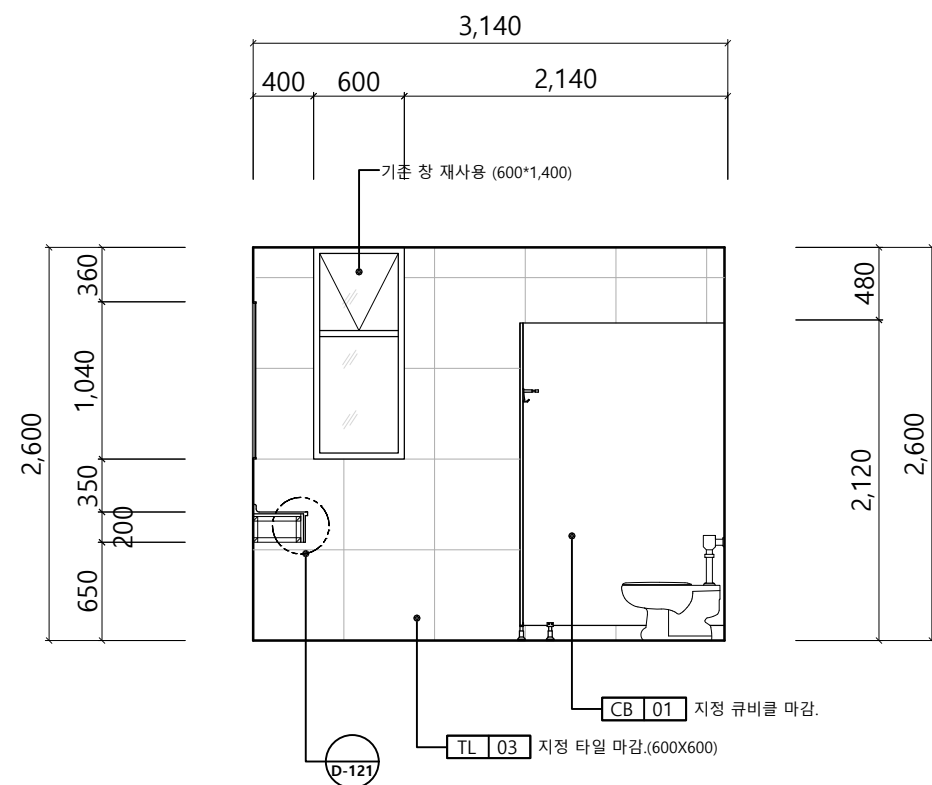

03 ELEVATION - 03

04 ELEVATION - 04



	PROJECT TITLE 부천대학교 밀레니엄관 지하1층	DRAWING TITLE ELEVATION - 화장실(여)	REVISIONS	DESIGN	ARCHITECTURAL BY:	DRAWN BY:	SCALE:	DRAWING NO:	SHEET NO: 088
					ELECTRICAL BY:	CHECKED BY:	1/50	E-138	
					MECHANICAL BY:	APPROVED BY:	2026 . 05 . 28		

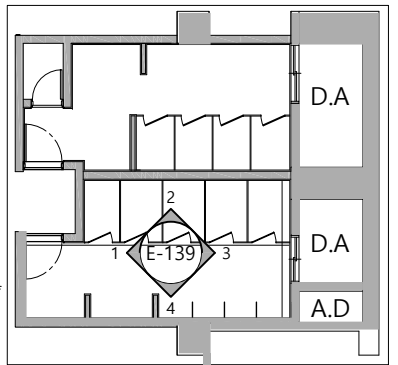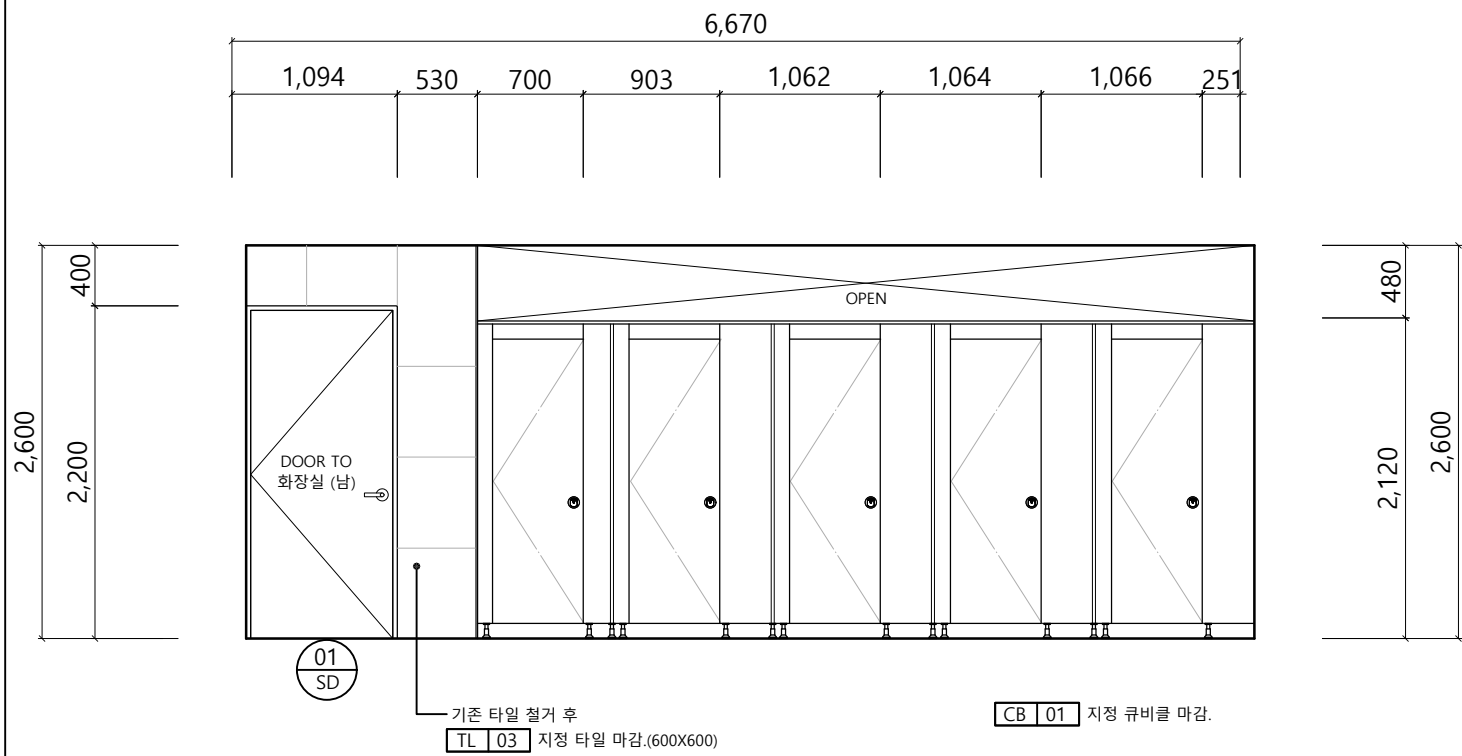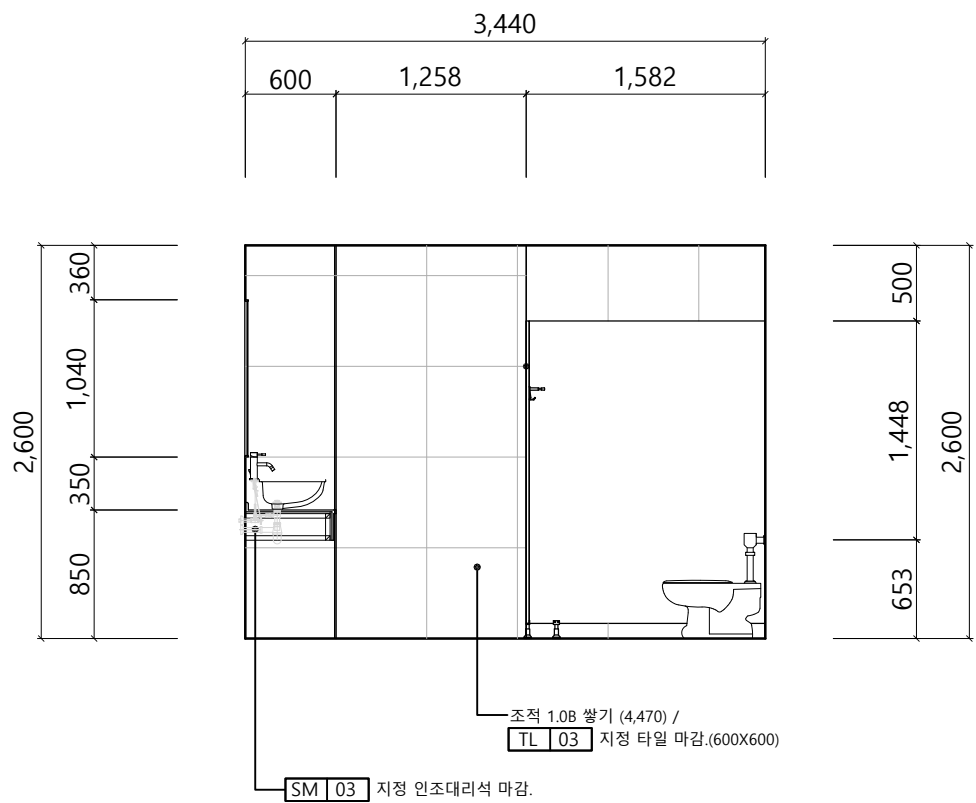

KEYPLAN

01 ELEVATION - 01




02 ELEVATION - 02

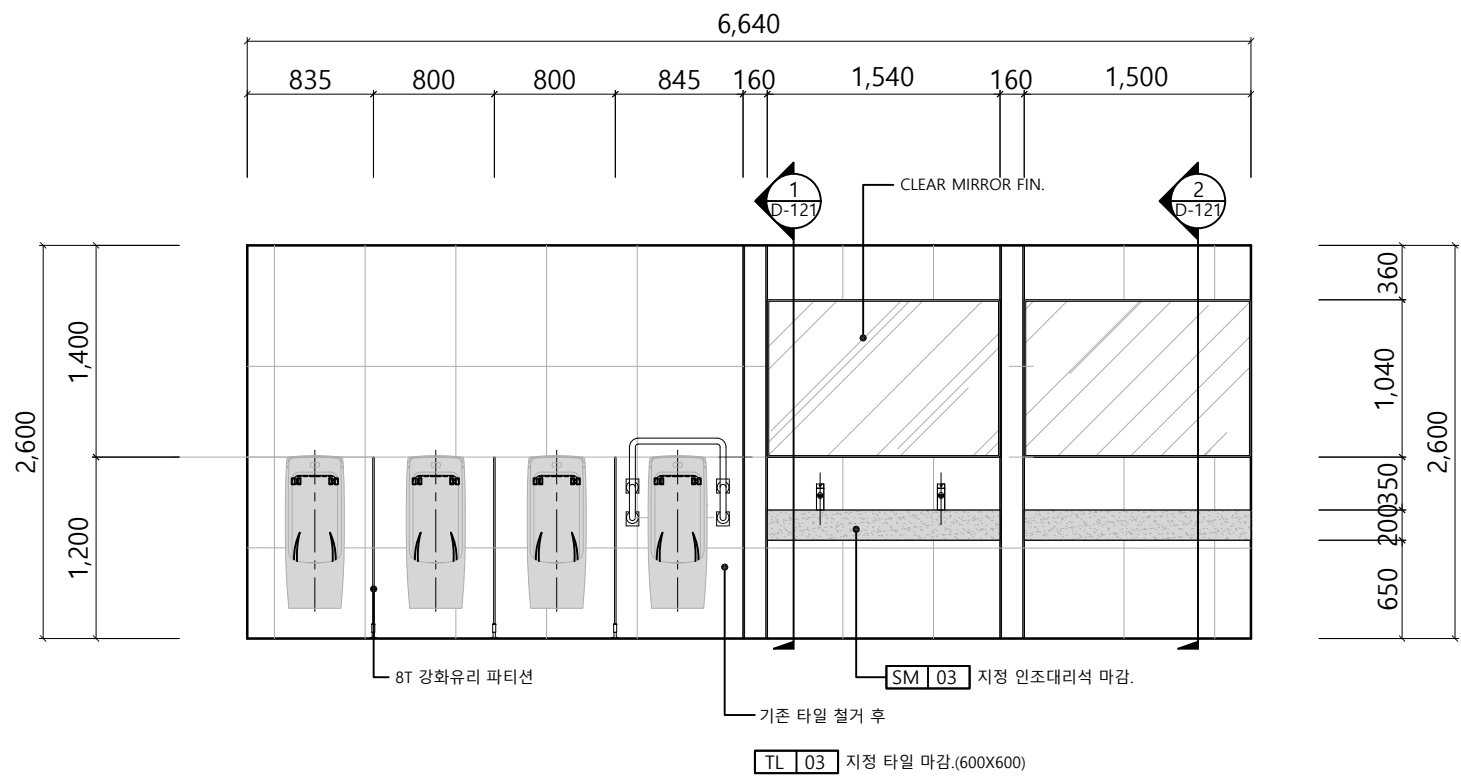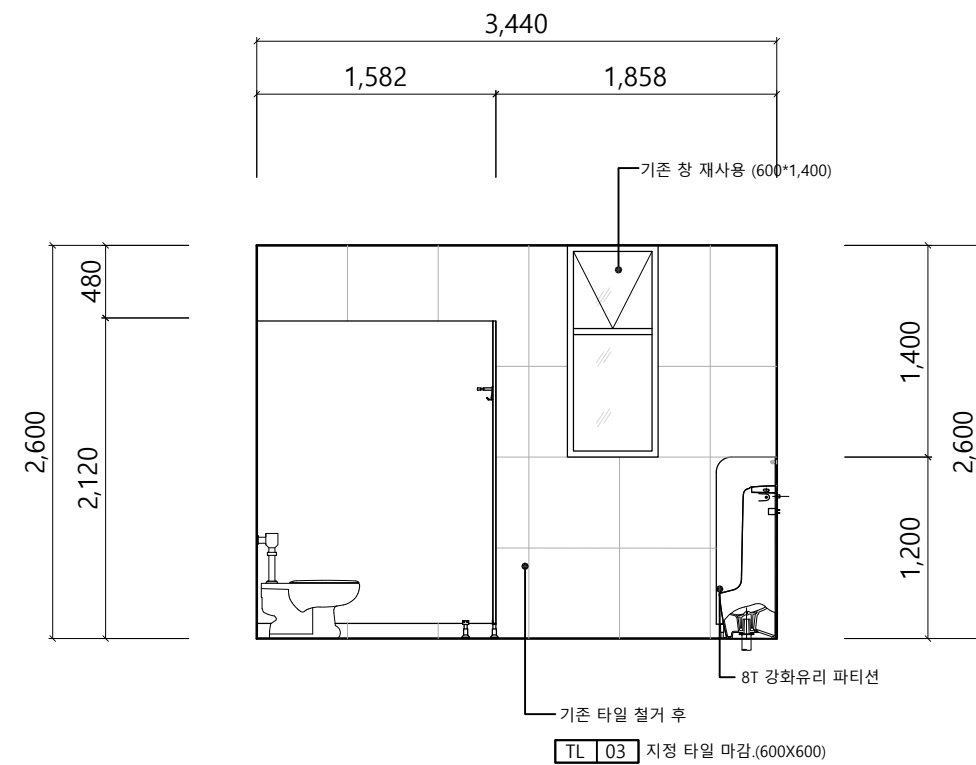

03 ELEVATION - 03

04 ELEVATION - 04


	PROJECT TITLE 부천대학교 밀레니엄관 지하1층	DRAWING TITLE ELEVATION - 화장실(남)	REVISIONS		DESIGN	ARCHTETURAL BY:	DRAWN BY:	SCALE:	DRAWING NO:	SHEET NO:
						ELECTRICAL BY:	CHECKED BY:	1/50	E-139	089
						MECHANICAL BY:	APPROVED BY:	2026 . 06 . 11		

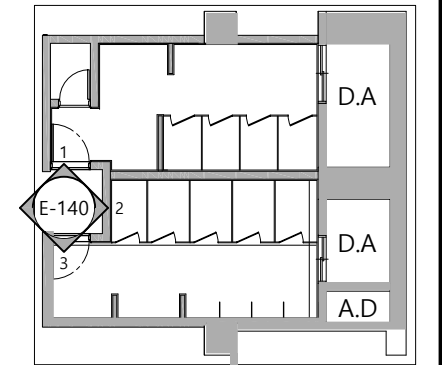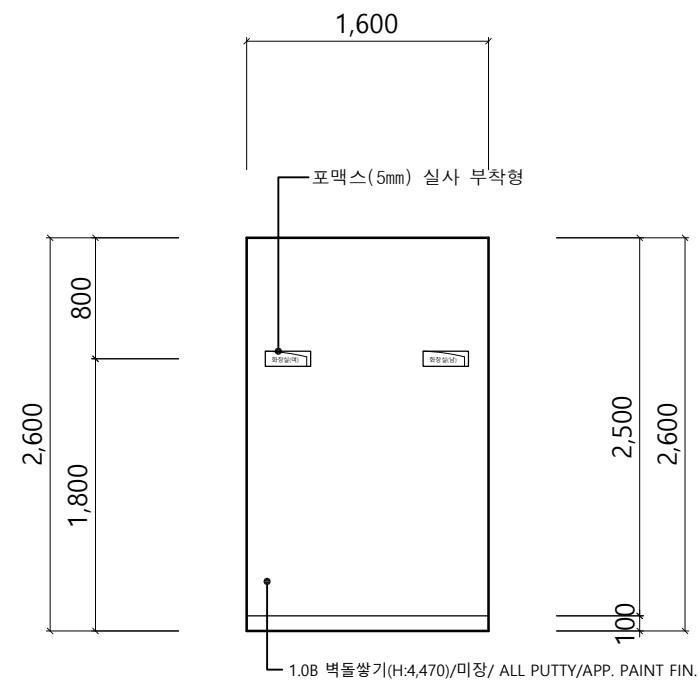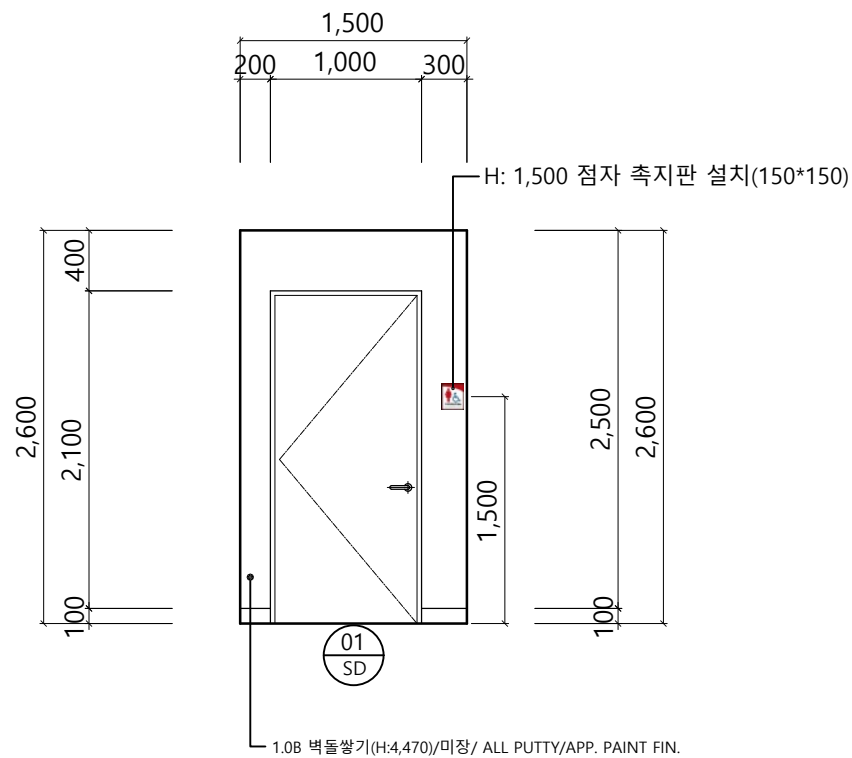

KEYPLAN

01 ELEVATION - 01

02 ELEVATION - 02

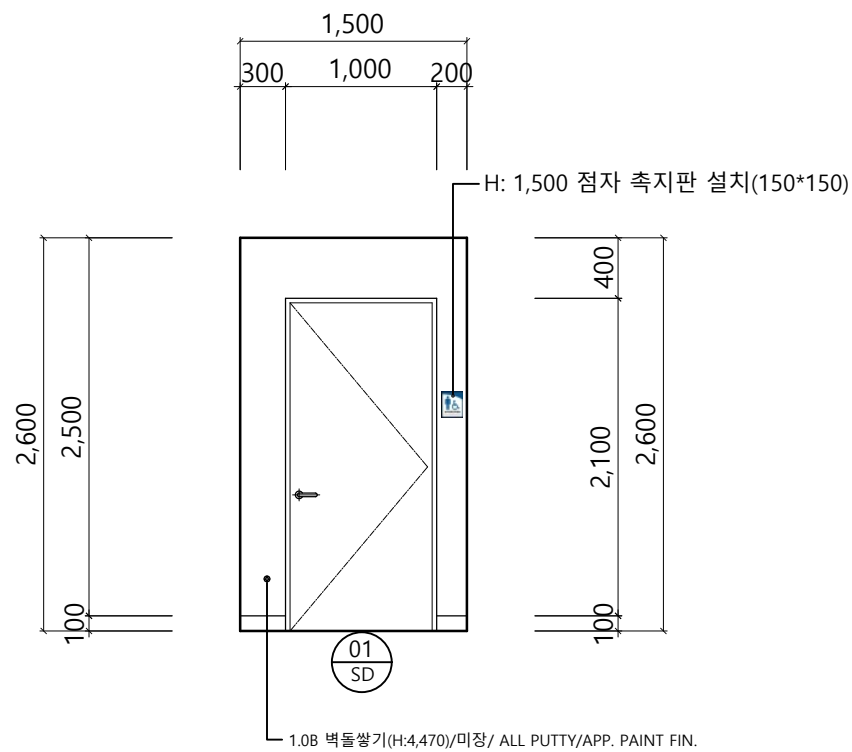

03 ELEVATION - 03

04 ELEVATION - 04

	PROJECT TITLE 부천대학교 밀레니엄관 지하1층	DRAWING TITLE ELEVATION - 화장실	REVISIONS	DESIGN	ARCHTECTURAL BY:	DRAWN BY:	SCALE: 1/50 2026 . 06 . 11	DRAWING NO: E-140	SHEET NO: 090
					ELECTRICAL BY:	CHECKED BY:			
					MECHANICAL BY:	APPROVED BY:			