



섬유패션
 컬러레이션실
 (633)

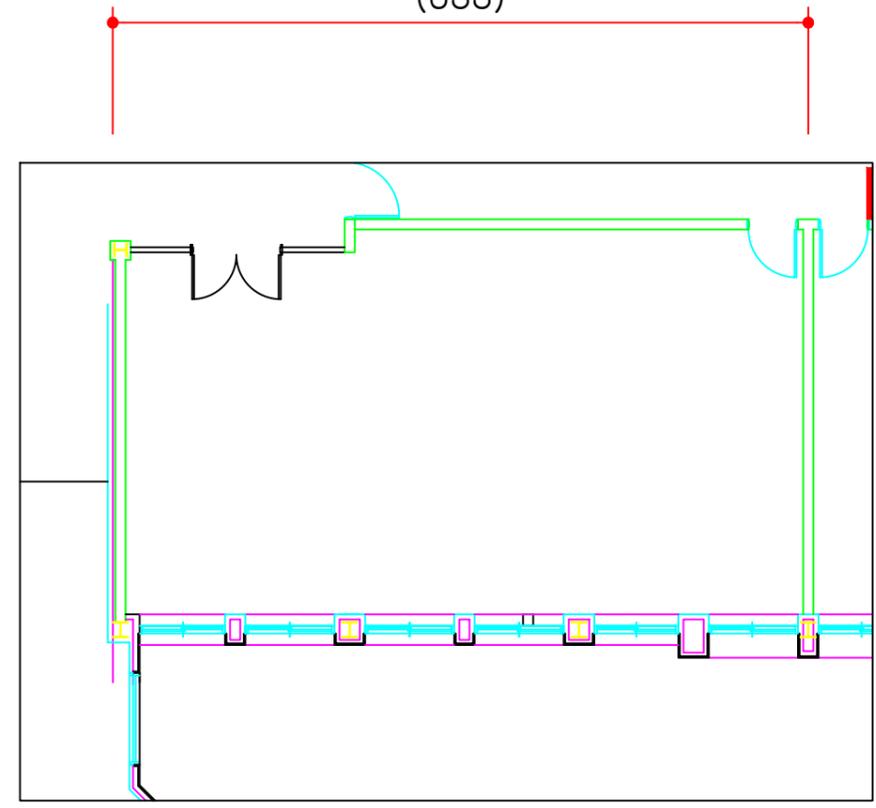

사맞춤(한길관 633호)

1. 급/배수, 폐수처리+물탱크(오수탱크)=1층으로,
2. 강제 배기덕트 설치 /급기 자연급기덕트 632호 모터에 연결, 흡후드 배기설치
3. 전체도장(벽/천정)
4. 아래층 천정수리
5. BPG/UV도장판넬 설치
6. 632호 분전전함 사용
7. 등기구 재사용 /회로분리 외 콘센트 추가 설치
8. 기존 통신라인 사용가능하게 연장 및 배선설치



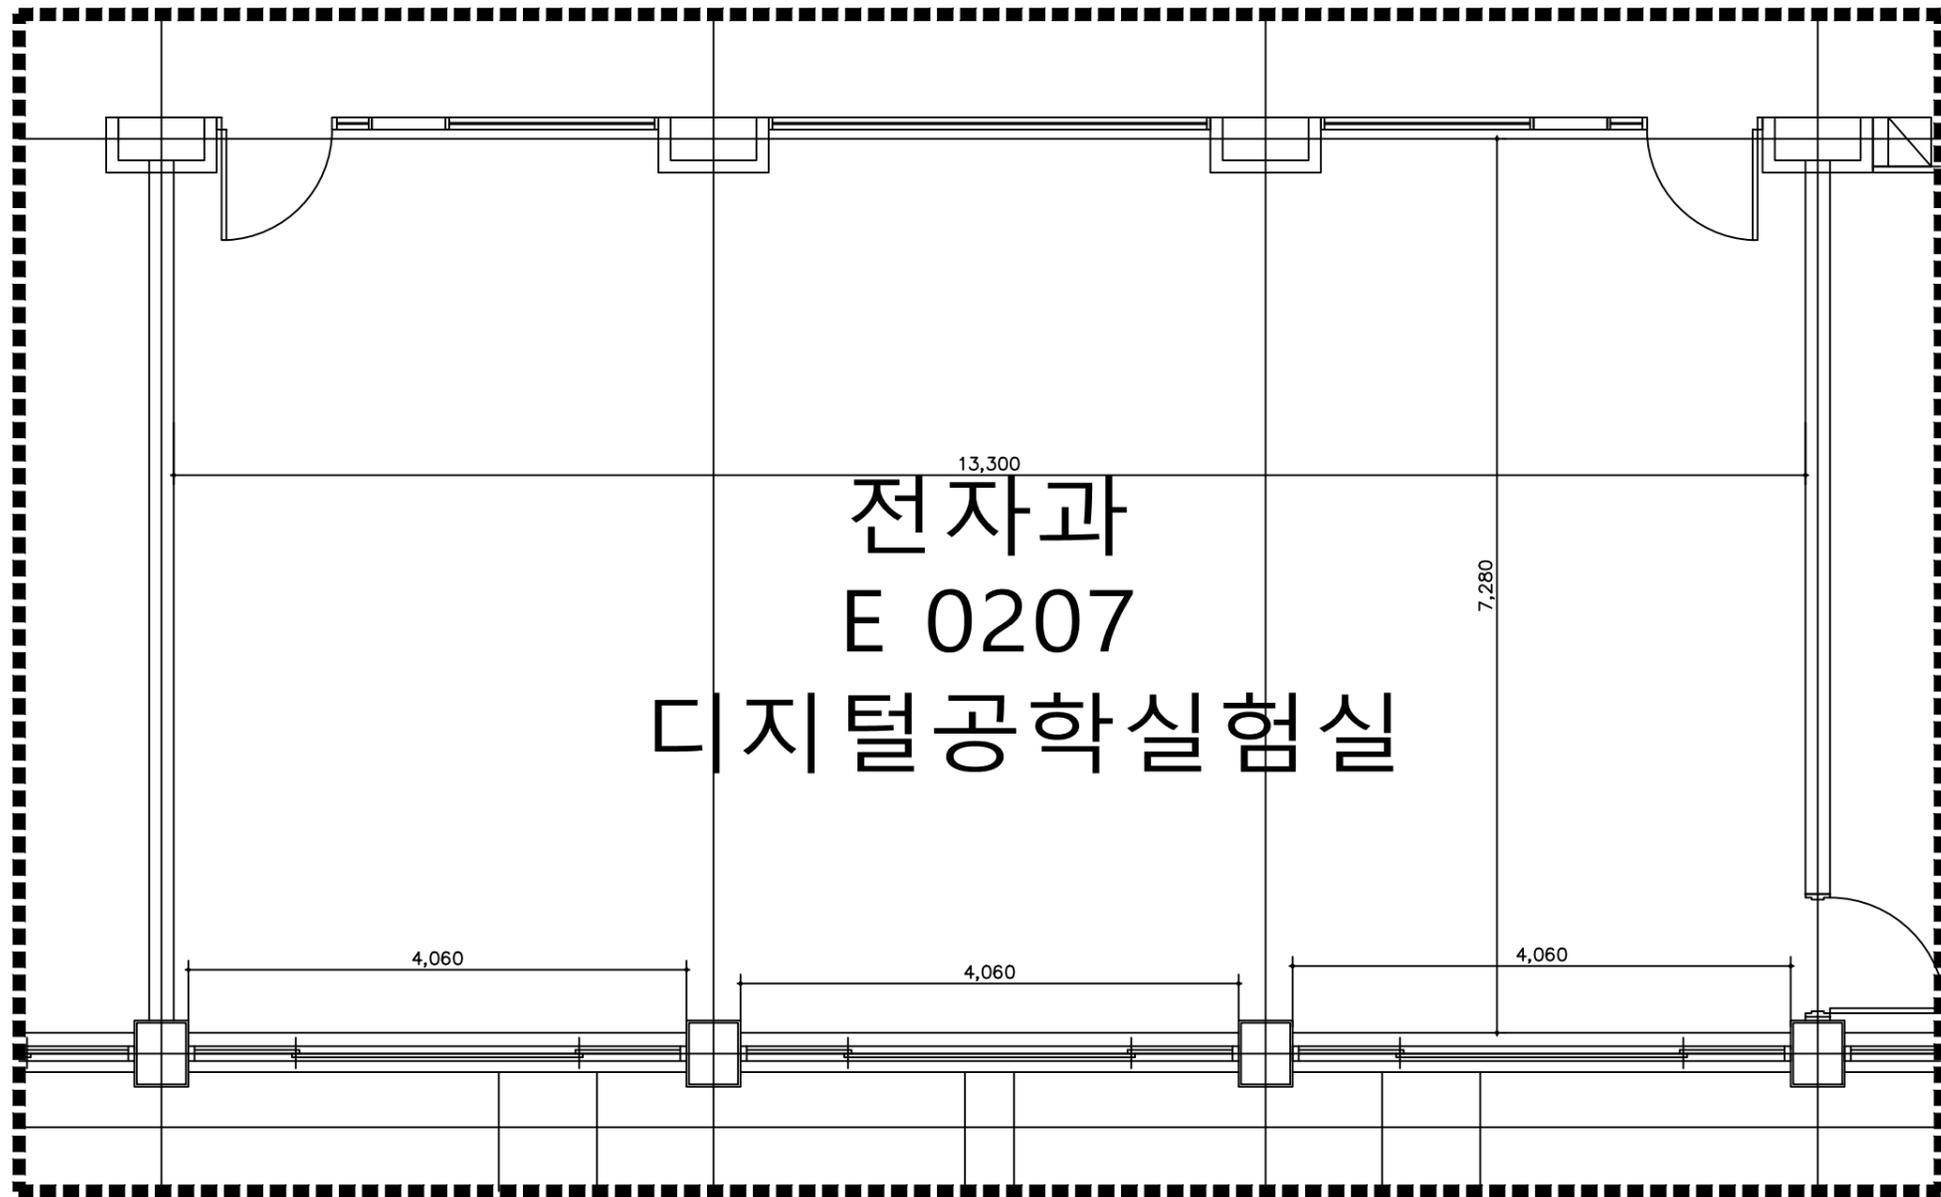

- ★철거
기존 집기 이동/재설치 (기자재 많음)벽쪽 전기배관 덕트
철거(4면모두 있음)창가쪽 방법창 모두 철거
창가쪽 암막 커튼 모두 철거
바닥 전선 트레이 철거
- ★천정
텍스+등기구 재사용+도장(부분수리=노후됨)
- ★벽
전면-벽가베 후 전면 화이트보드 디자인 적용
창가-젠다이 목공+필름+도장 적용
 암막 롤스크린 설치
후면-분전함 기둥벽체 조성(장식판+도장)
복도면실내-기존유리면 살리고 부분 알판+장식+도장 등
- ★바닥
액세스 플로어 설치
- ★전기 / 통신
바닥전열31개소
통신 20개소
기존 분전함 속대 교체 (1s제품 기준)